



(令和 3 年度)

施設の配置図	縮尺 0 5 10 20 30 40m	学校名 余目小学校	調査番号	(都道府県) 0 7	(市町村) 2 0 1	(学校) 0 0 2 7	整理番号	3 7
--------	---------------------	-----------	------	------------	-------------	--------------	------	-----

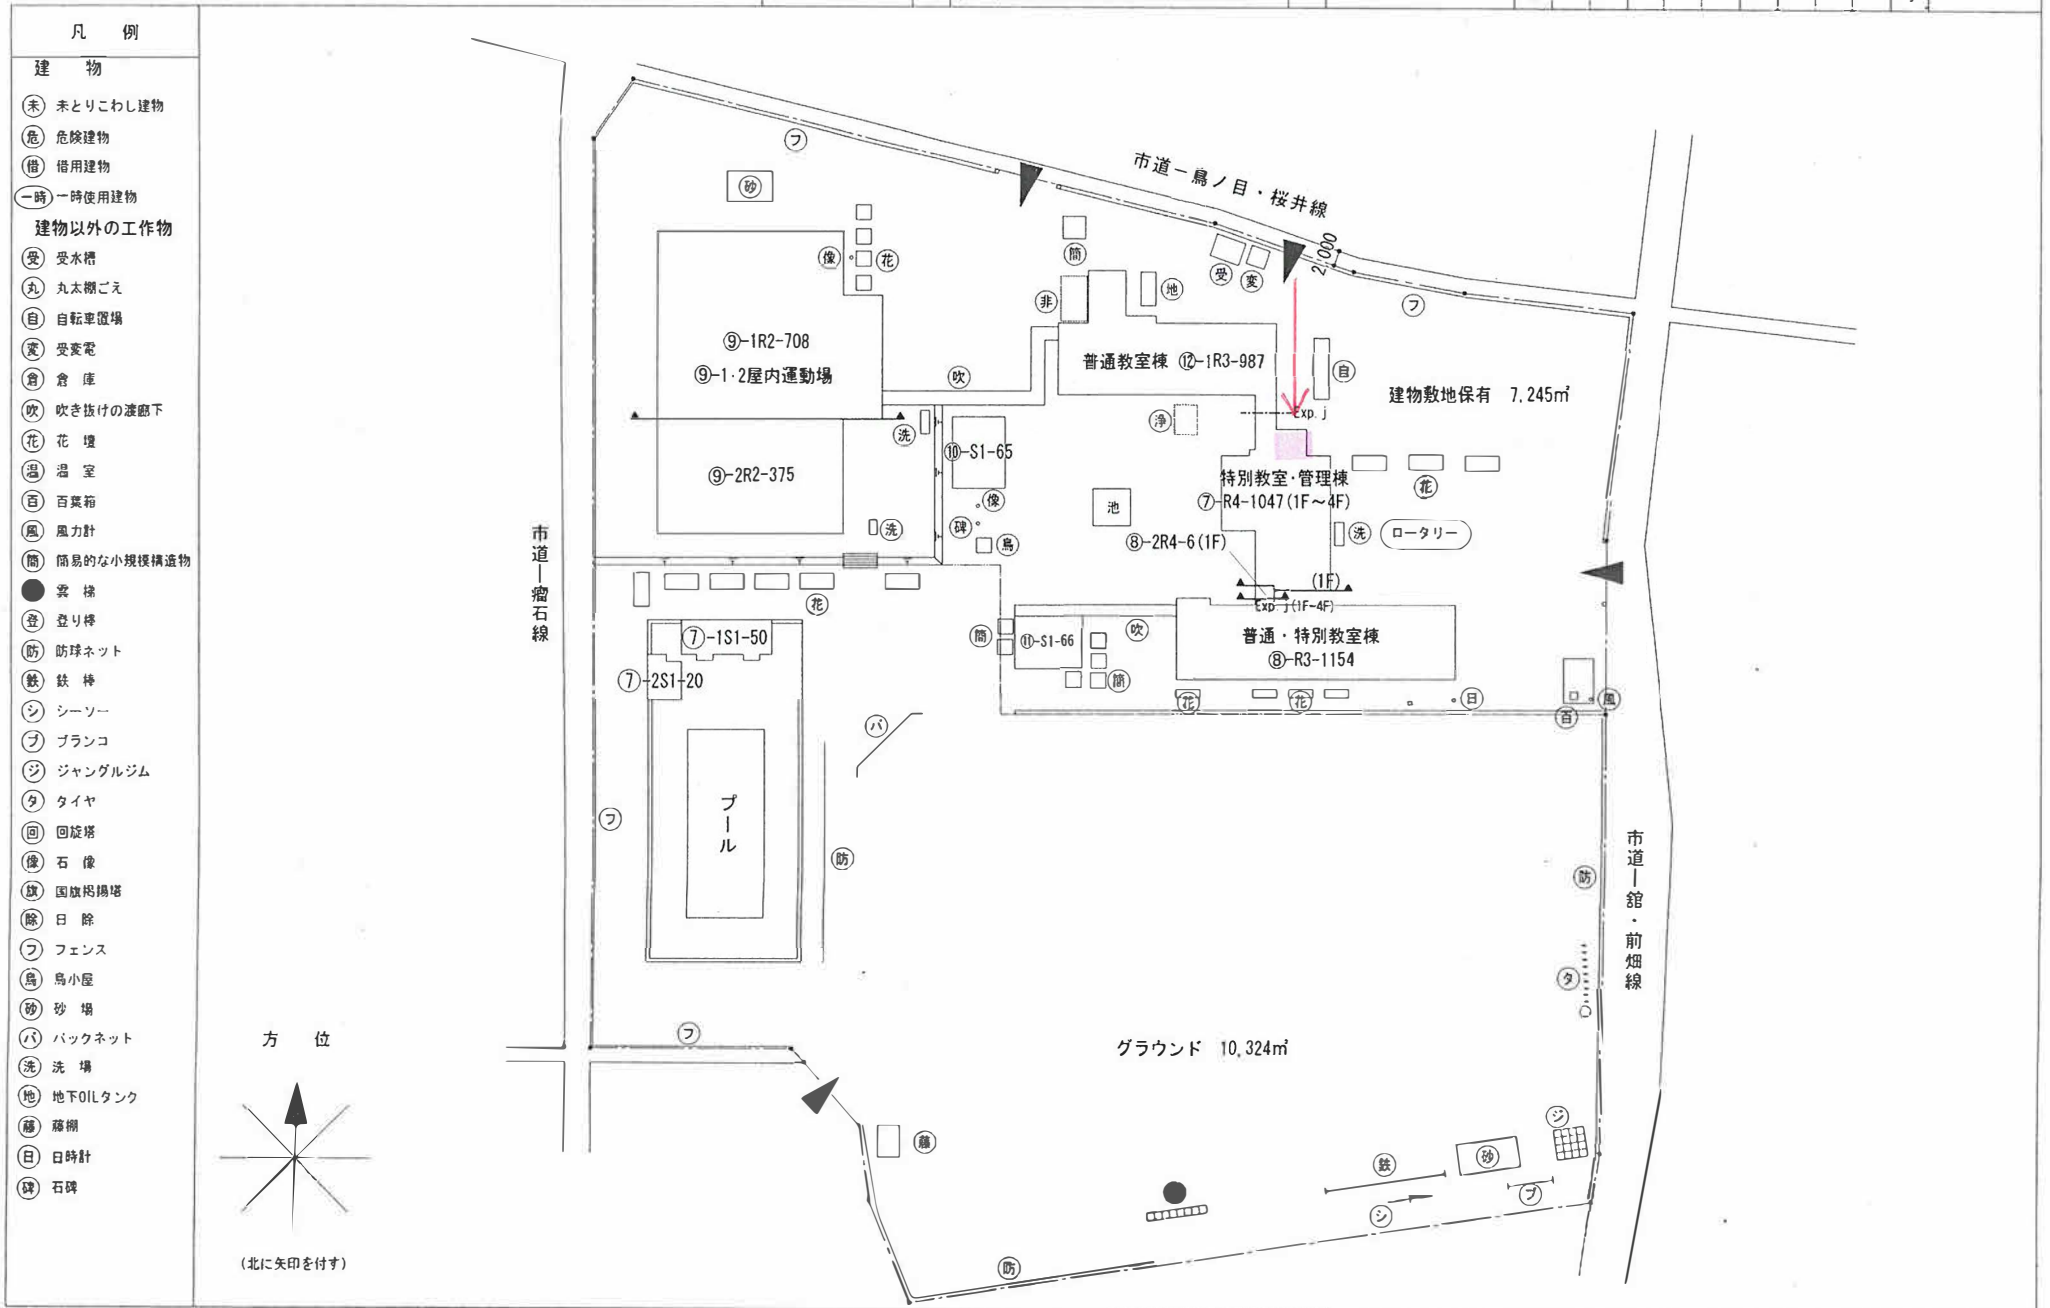


(令和 3 年度)

平面図	縮尺	0 5 10 15 20m	1/500	学校名	余目小学校	調査番号			(都道府県)			(市町村)			(学校)			整理番号	37
						0	7	2	0	1	0	0	2	7					

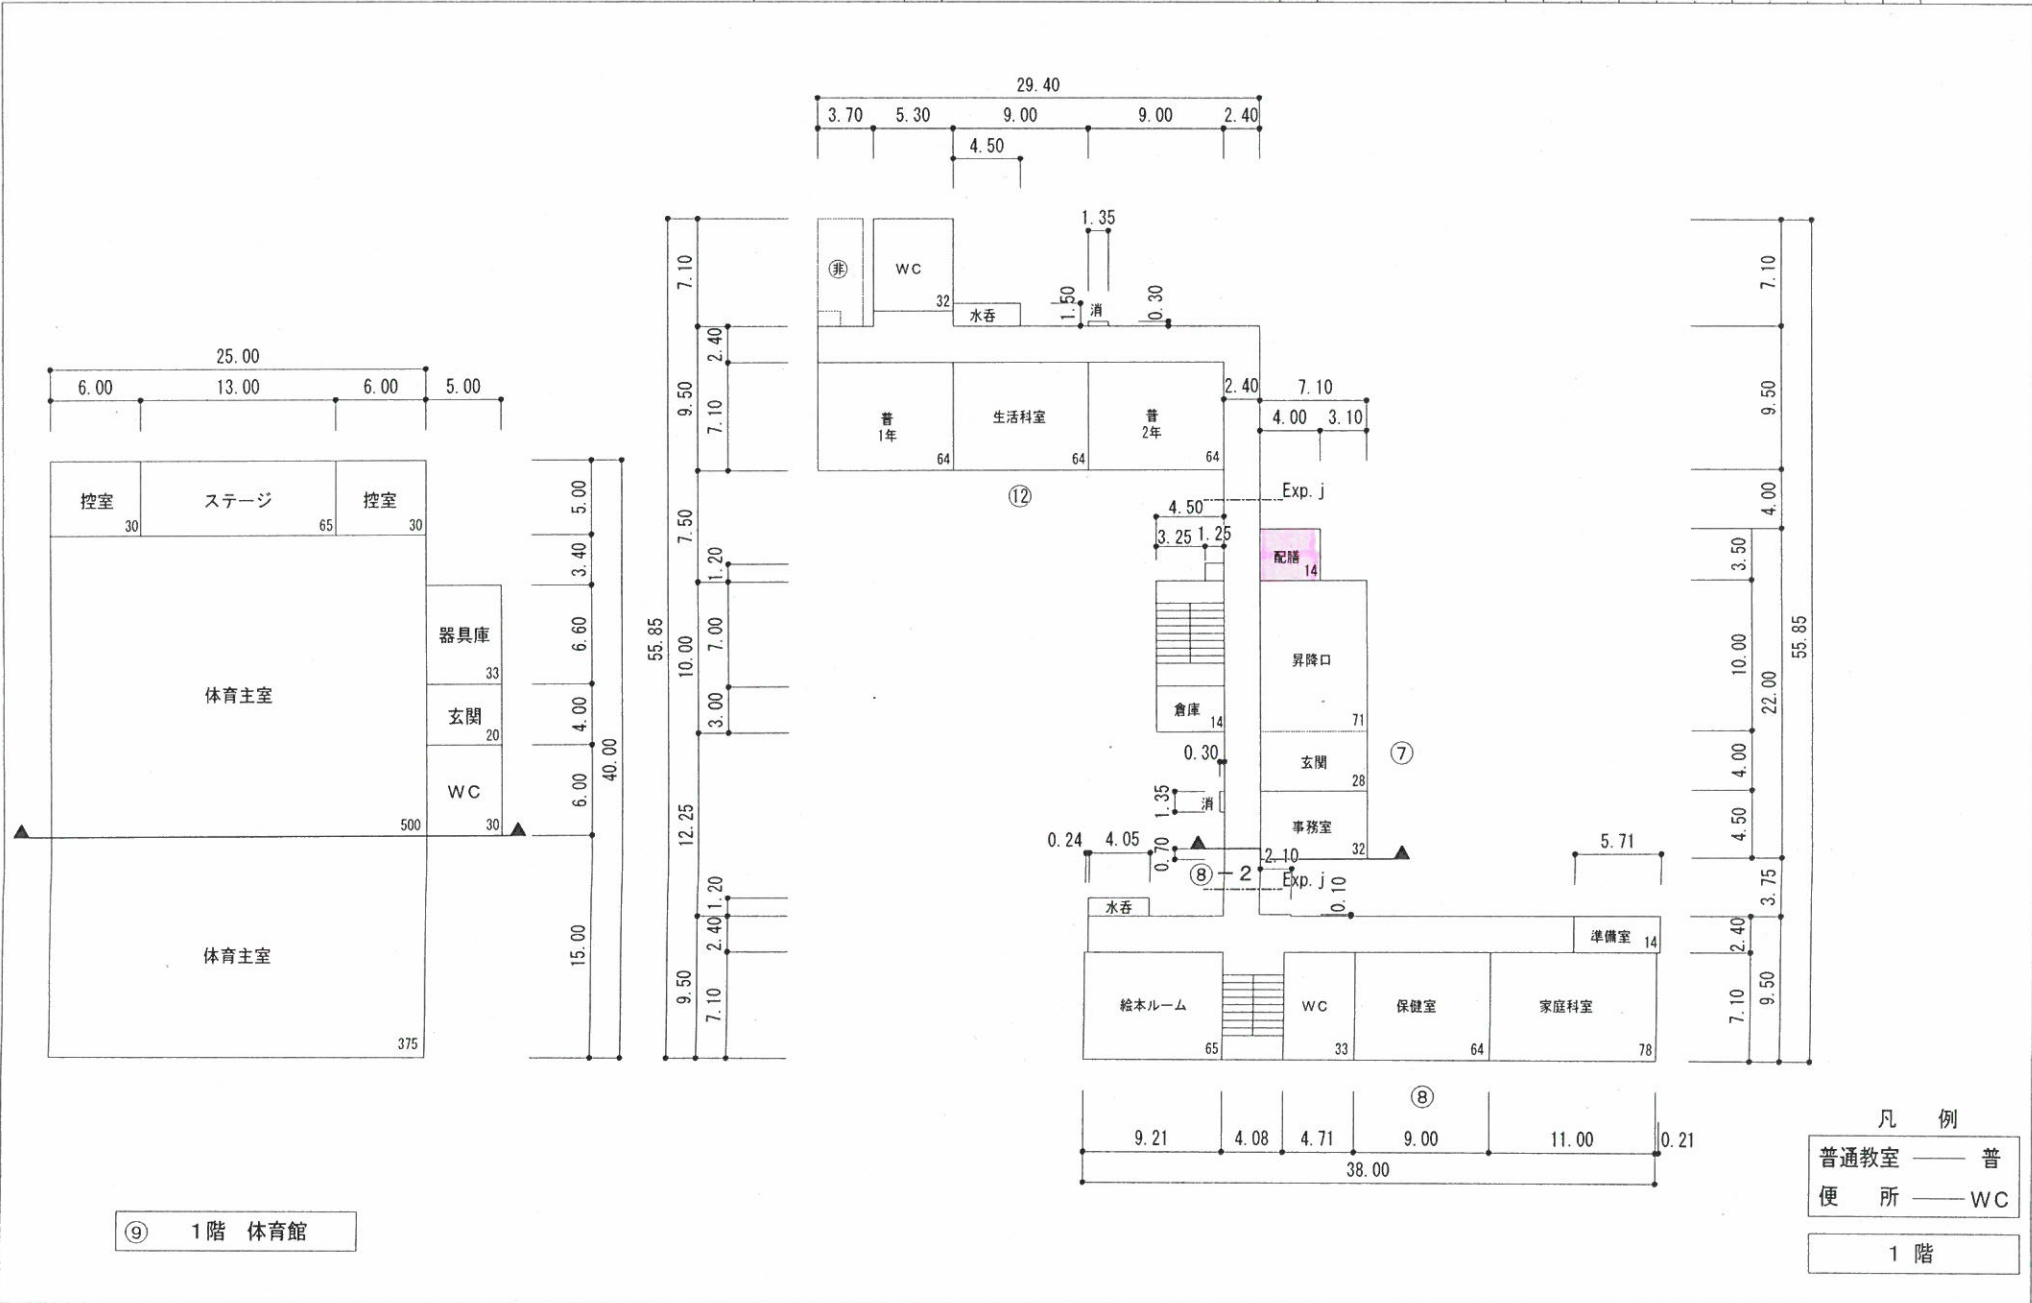

(令和 3 年度)

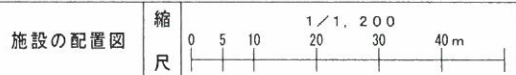


学校名 矢野目小学校

調査番号	(都道府県)		(市町村)			(学校)			整理番号
	0	7	2	0	1	0	0	2	


38

- 凡例
- 建物
- 未 未とりこわし建物
  - 危 危険建物
  - 借 借用建物
  - 一時 一時使用建物
- 建物以外の工作物
- 自 自転車置場
  - 旗 国旗掲揚塔
  - 倉 倉庫
  - 花 花壇
  - 吹 吹き抜けの渡廊下
  - 日 日時計
  - 温 温室
  - 防 防球ネット
  - 撲 相撲場
  - 藤 藤棚
  - 簡 簡易的な小規模構造物
  - フ フェンス
  - ロ ロータリー
  - 非 非常階段
  - 登 登り棒
  - 鉄 鉄棒
  - ブ ブランコ
  - 雲 雲梯
  - ジ ジャンゲルジム
  - ゴ ゴミ置場
  - ブ ロック塀
  - 百 百葉箱
  - 教 教育園
  - 観 観察園
  - 平 平均台
  - 斜 斜め平均台
  - ア アームわたり
  - 丸 丸太わたり
  - ネ ネットわたり
  - タ タイヤ
  - 滑 滑り台
  - 受 受水槽
  - 変 変電室
  - ポ ポンプ室
  - 浄 浄化槽

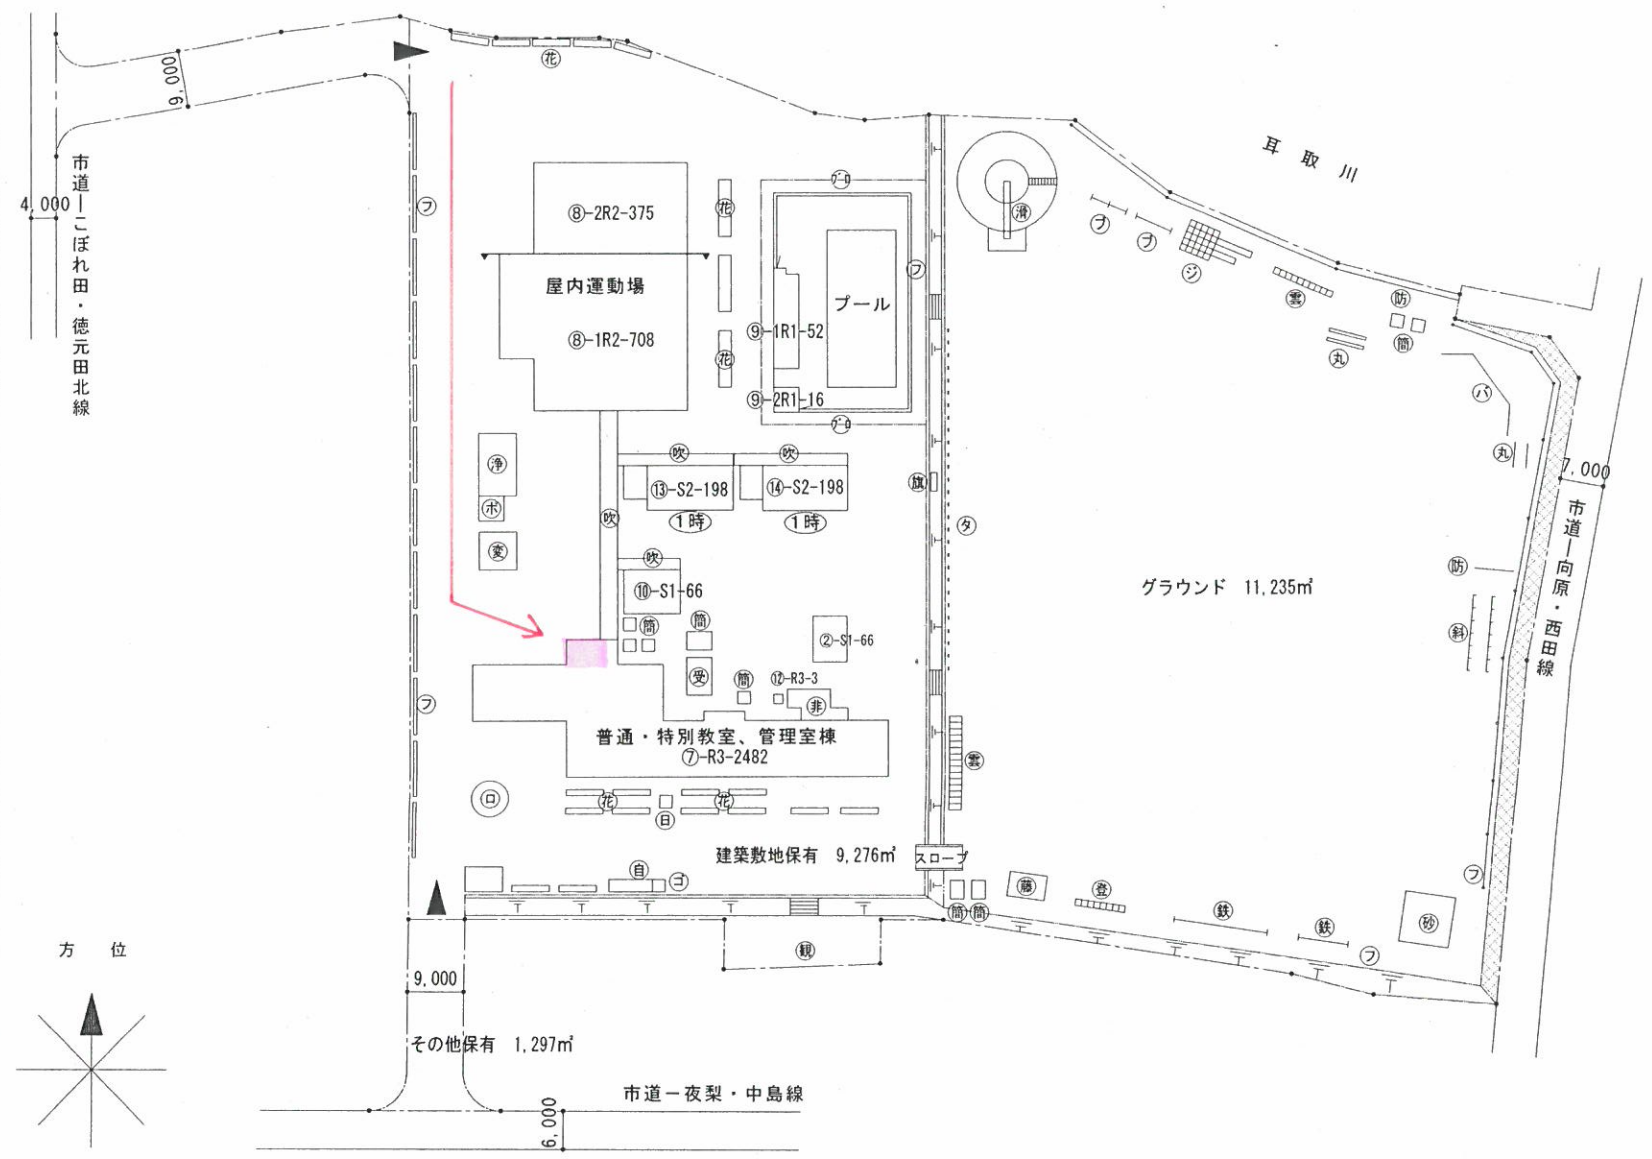


(令和 3 年度)



平面図	縮尺	0 5 10 15 20m	1/500	学校名	矢野目小学校	調査番号	(都道府県)			(市町村)			(学校)			整理番号	38
							0	7	2	0	1	0	0	2	8		

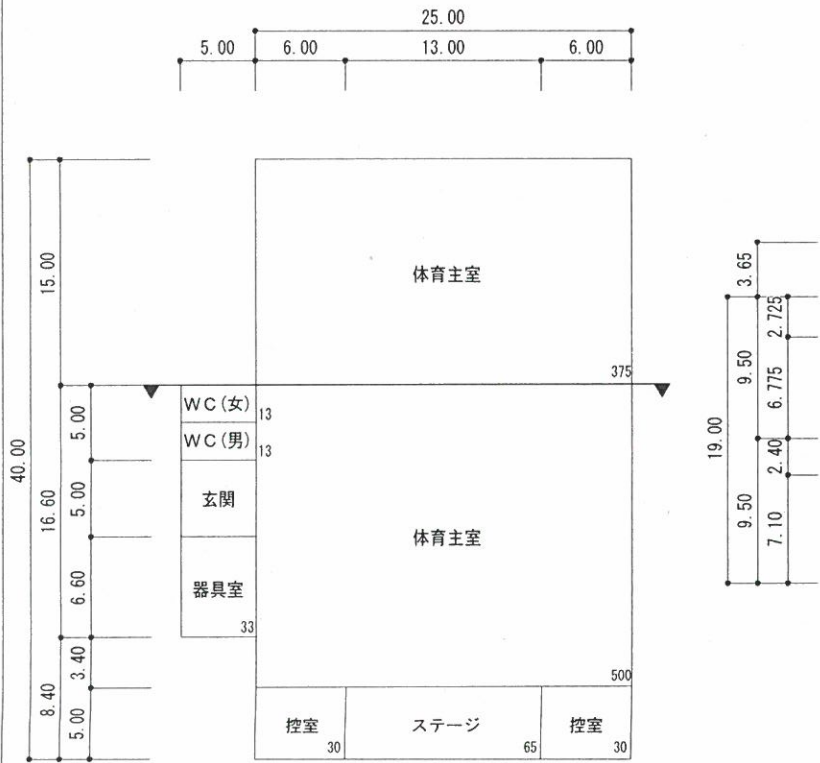

⑧ 1階 体育館

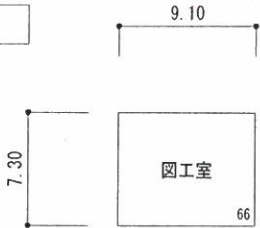

⑩ 図工室

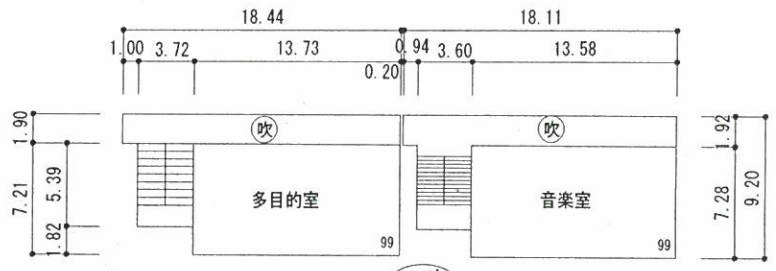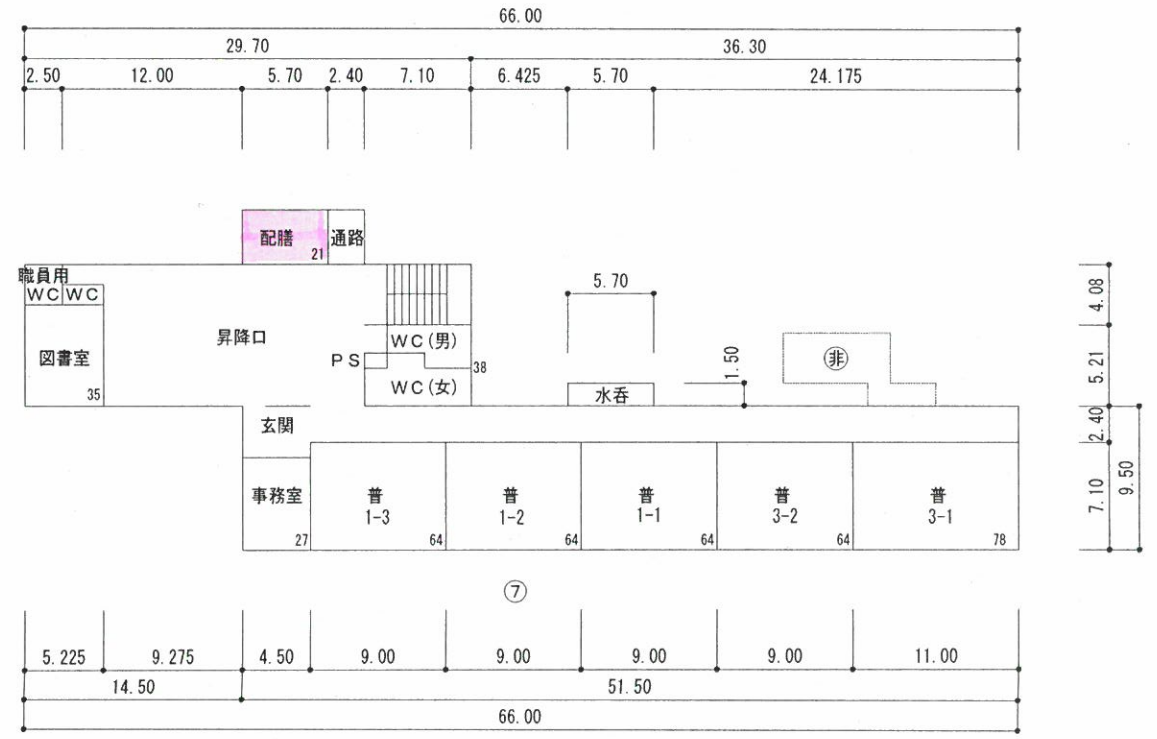

⑬ 多目的室

⑭ 音楽室


凡例

普通教室	普
便所	WC
1階	

(令和 3 年度)


施設の配置図	縮尺	1 / 1,000	0 5 10 20 30 40m	学校名	大笹生小学校	調査番号	(都道府県)	(市町村)	(学校)	整理番号	39
							07	201	0029		

- 凡例
- 建物
- 未 未とりこわし建物
  - 危 危険建物
  - 借 借用建物
  - 一 一時使用建物
- 建物以外の工作物
- WC 開放用WC
  - 自 自転車置場
  - 回 回転塔
  - 倉 倉庫
  - シ シーソー
  - 吹 吹き抜けの渡廊下
  - 鳥 鳥小屋
  - 温 温室
  - 滑 滑り台
  - 簡 簡易的な小規模構造物
  - 浄 浄化槽
  - 焼 焼却場
  - キ キュービクル
  - 動 動物小屋
  - 水 水呑場
  - バ バンテングボール
  - 平 平行棒
  - 登 登り棒
  - 百 百葉箱
  - 丸 丸太
  - ブ ブランコ
  - 鉄 鉄棒
  - 雲 雲梯
  - ジ ジャンブルジム
  - フ フェンス
  - 機 井戸技上用機械室
  - 受 受水槽
  - ブ ブロック塀
  - 浄機 浄化槽機械室
  - 地 地下タンク
  - 碑 石碑
  - 動 動物小屋
  - バ バックネット
  - 砂 砂場
  - フ プロバン庫

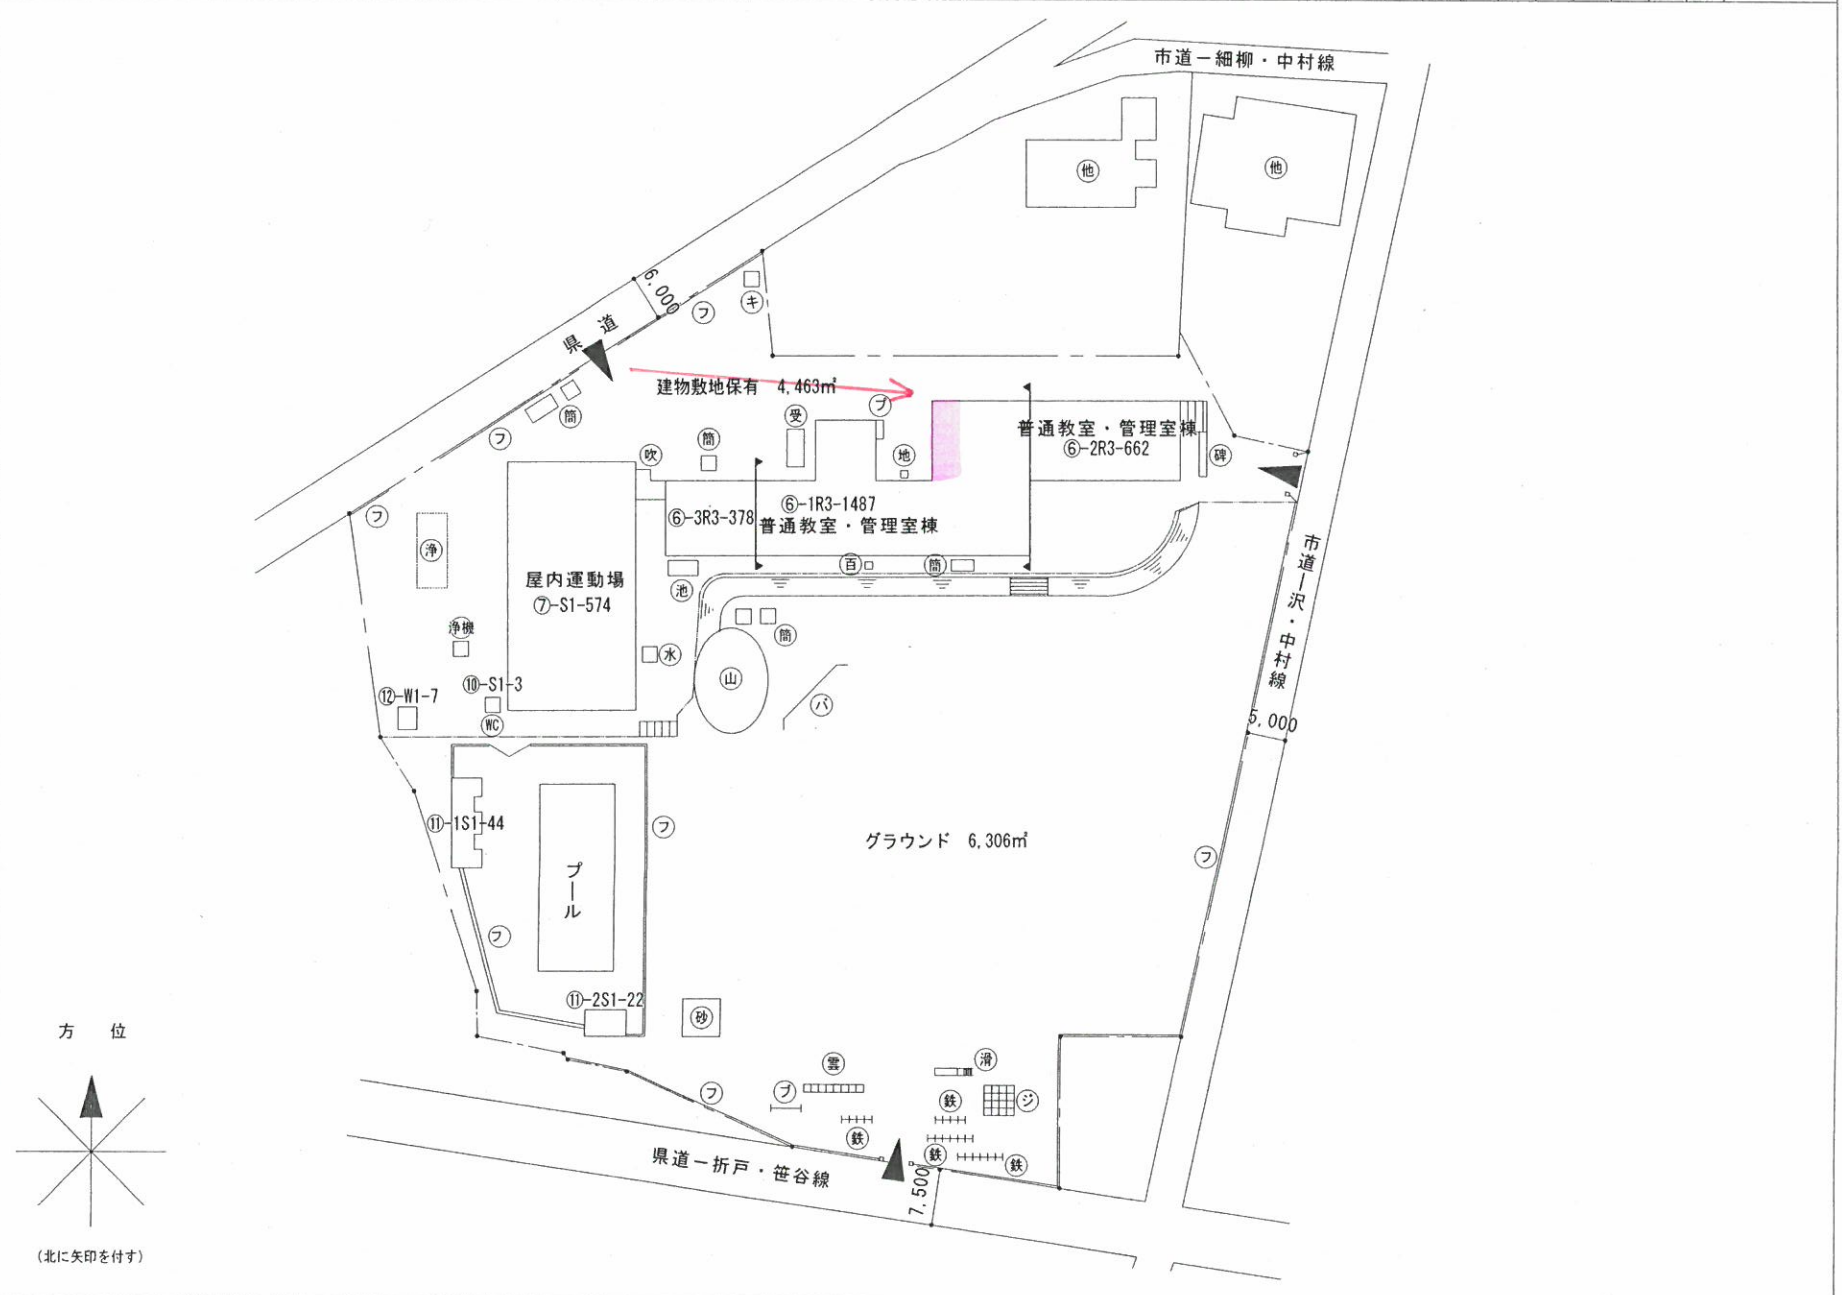

(令和 3 年度)



平面図	縮尺	0 5 10 15 20m	1/500	学校名	大笹生小学校	調査番号	(都道府県)	(市町村)	(学校)			整理番号	39
							07	201	0029				

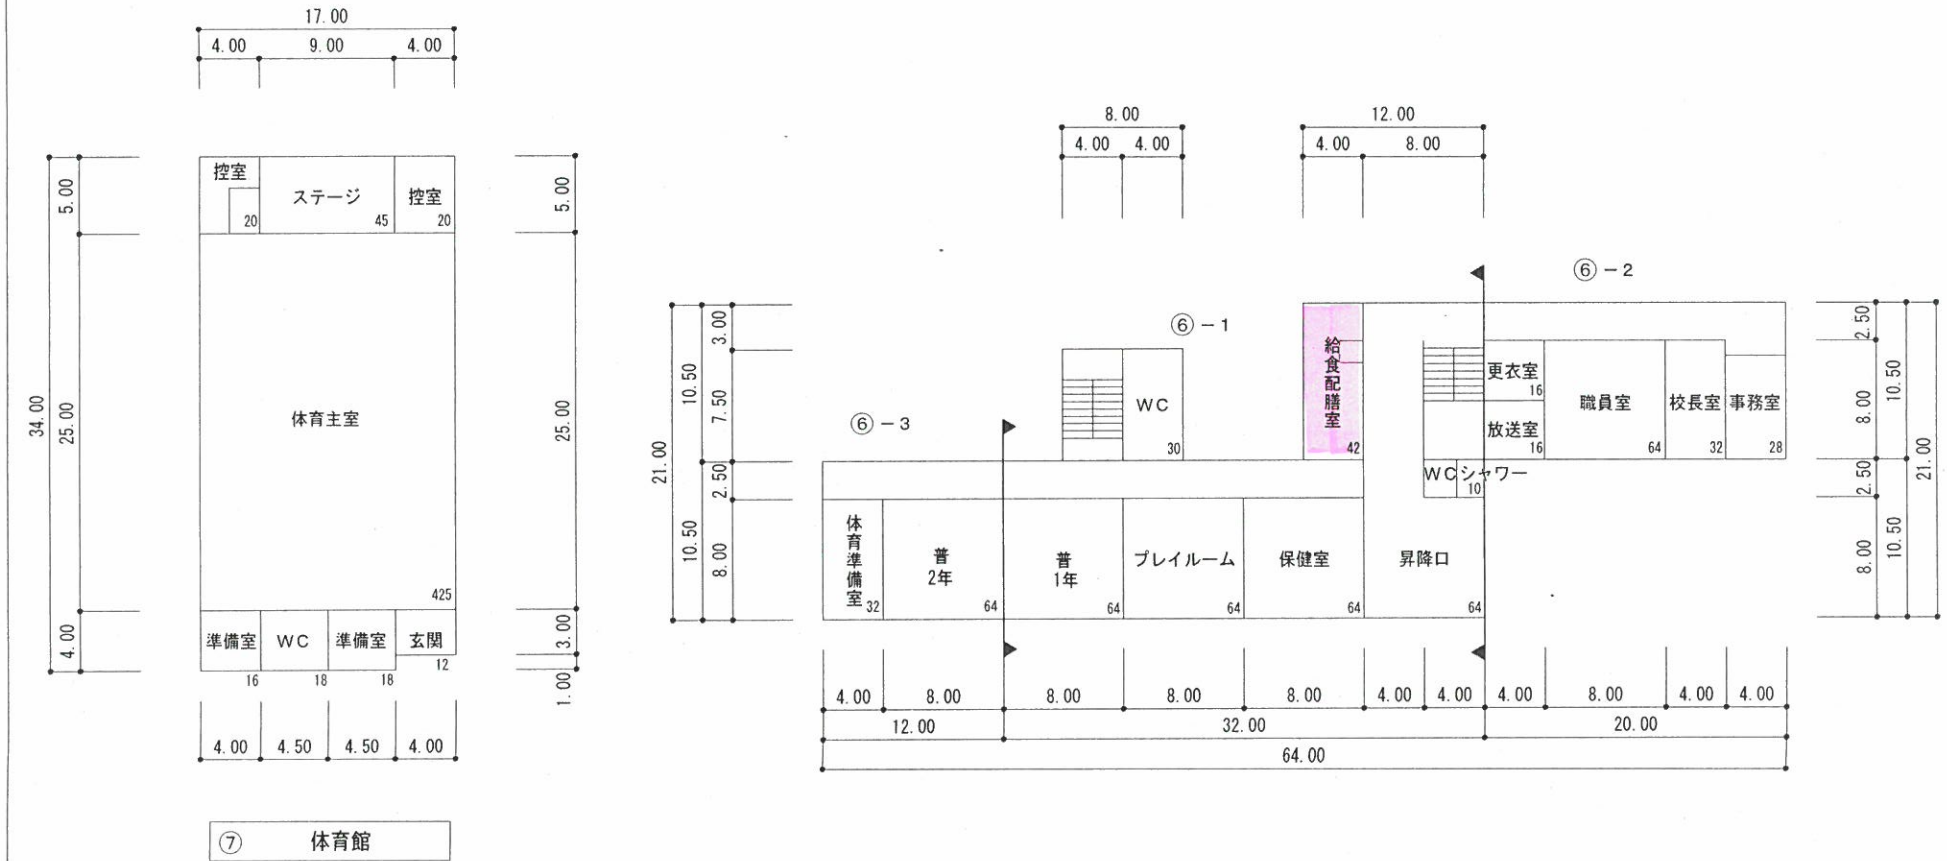


凡 例

普通教室	— 普
便 所	— WC
1 階	


- 凡 例
- 建 物
- 未 未とりこわし建物
  - 危 危険建物
  - 借 借用建物
  - 一 一時使用建物
- 建築以外の工作物
- タ タイヤ
  - 倉 倉庫
  - 吹 吹抜け渡廊下
  - 防 防球ネット
  - 動 動物小屋
  - 簡 簡易な小規模構造物
  - 鉄 鉄棒
  - 雲 雲梯
  - ジ ジャンクルジム
  - 登 登り棒
  - 滑 滑り台
  - フ ブランコ
  - シ シーソー
  - 旗 国旗掲揚塔
  - タ タイヤ
  - フ フェンス
  - 砂 砂場
  - 焼 焼却炉
  - キ キュビクル
  - 浄 浄化槽
  - ポ ポンプ室
  - 受 受水槽
  - 防 防球ネット
  - 百 百葉箱
  - ガ ブロック塀
  - ハ バックネット
  - 丸 丸太
  - 輪 吊り輪
  - 池 池
  - 花 花壇
  - 洗 洗い場
  - フ プロパン倉庫

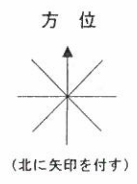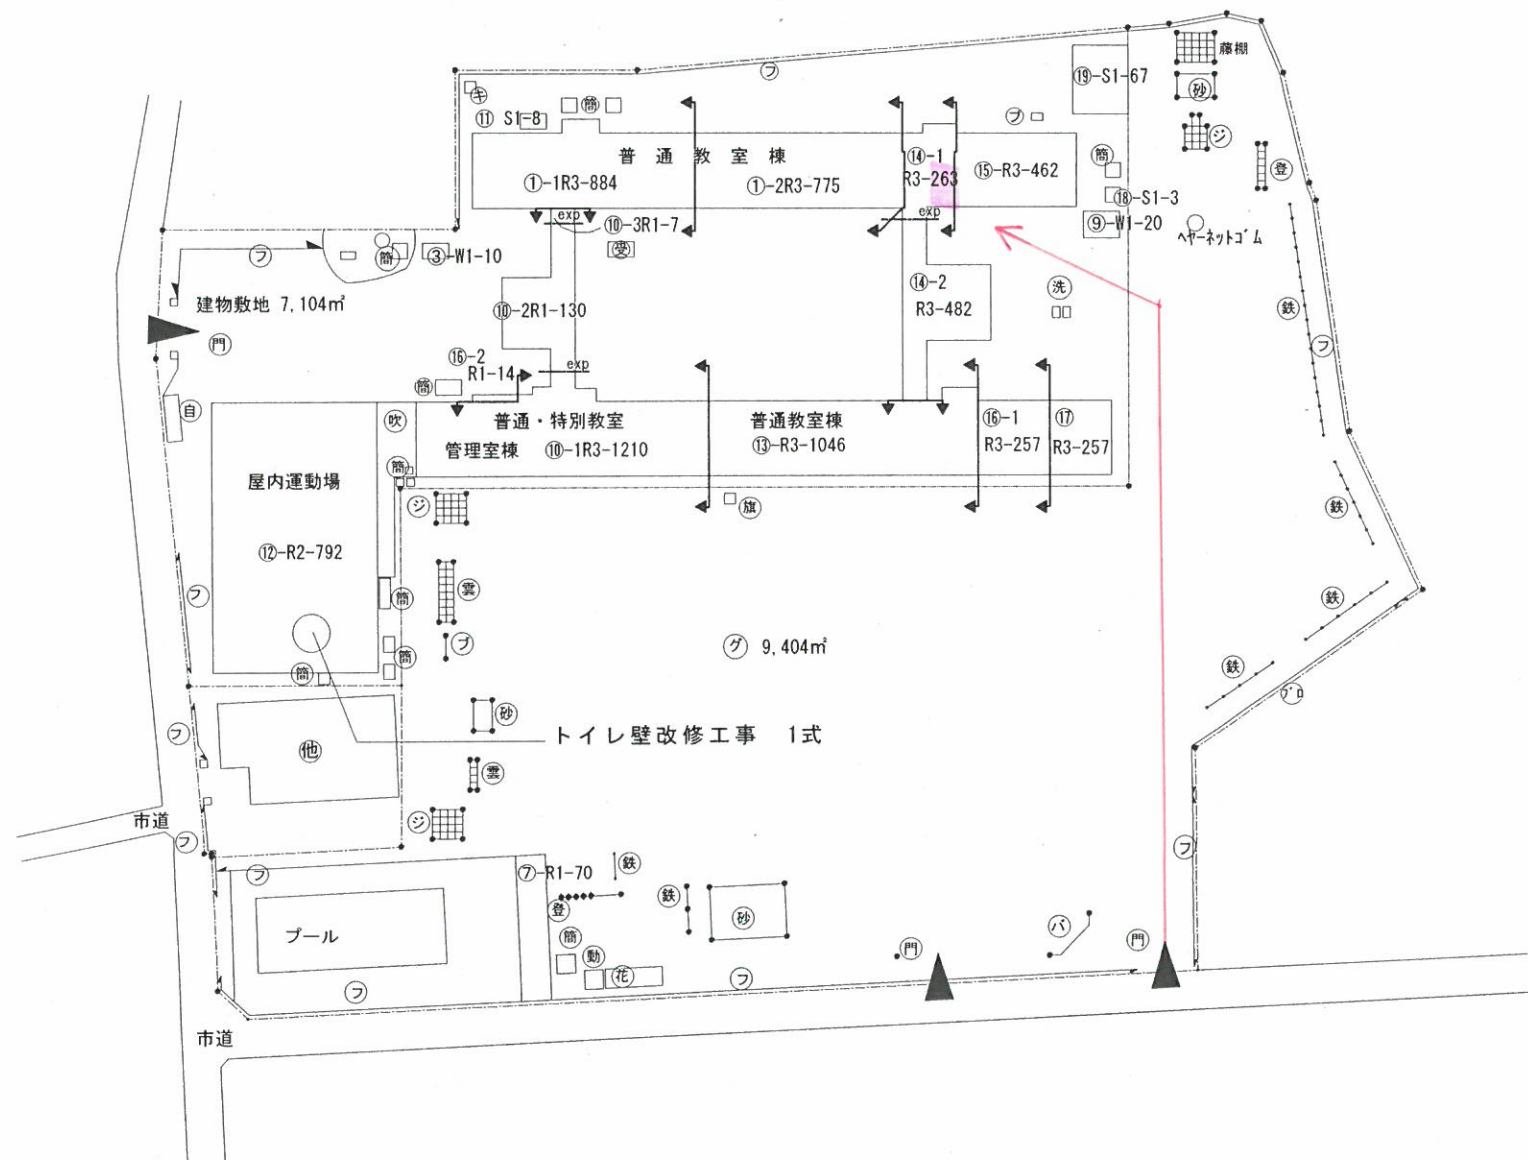

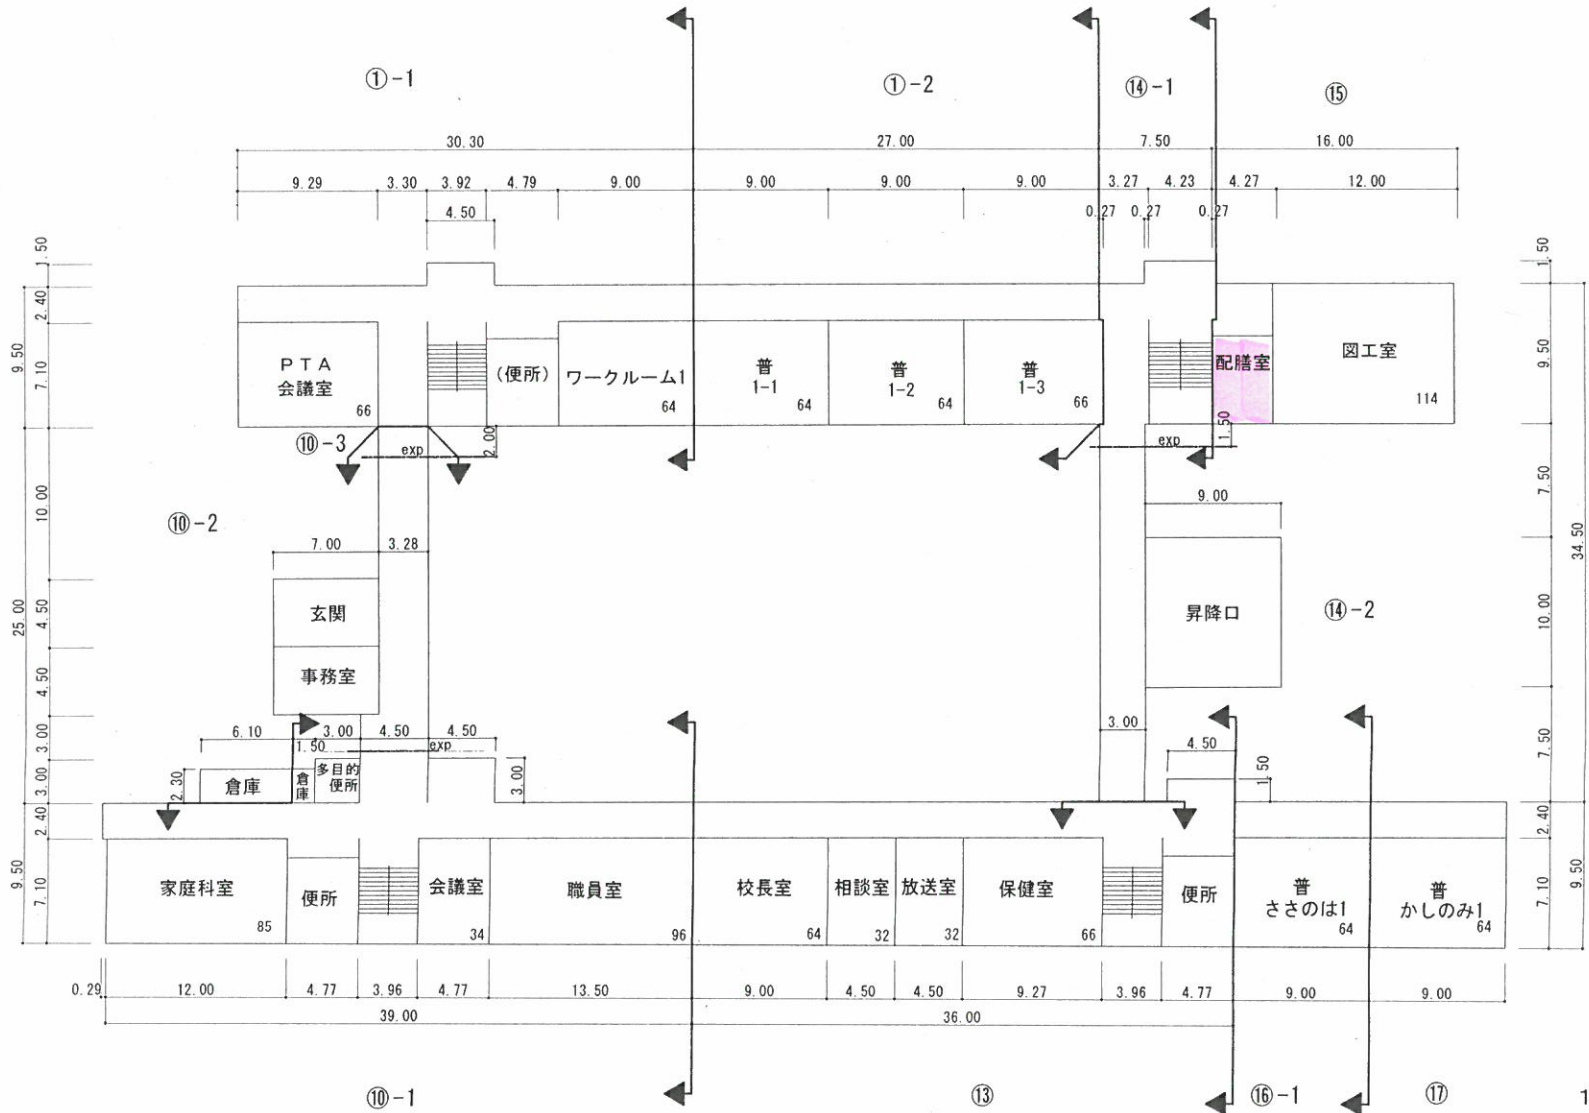



1 階平面図



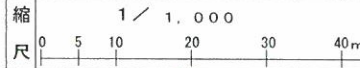


- 凡 例
- 建築物
- Ⓜ 未とりこわし建物
  - Ⓢ 危険建物
  - Ⓚ 危険建物
  - Ⓛ 借用建物
  - Ⓣ 一時使用建物
  - Ⓜ外 屋外教育環境整備事業によるもの
  - Ⓢ他 当該学校建築以外の建築物
- 建築以外の工作物
- Ⓜ 自転車置場
  - Ⓢ 吹抜け渡廊下
  - Ⓜ 正門、通用門
  - Ⓛ 簡易な小規模構造物
  - Ⓚ 鉄 棒
  - Ⓢ 雲 梯
  - Ⓜ ジャングルジム
  - Ⓢ 登り棒
  - Ⓛ フランコ
  - Ⓚ 国旗掲揚塔
  - Ⓢ タイヤ
  - Ⓛ フェンス
  - Ⓚ 砂 場
  - Ⓢ 鳥 小屋
  - Ⓚ キュビクル
  - Ⓢ 受水槽
  - Ⓚ 百葉箱
  - Ⓛ ブロック塀
  - Ⓢ 油タンク
  - Ⓚ バックネット
  - Ⓢ 丸太
  - Ⓢ 浄化槽
  - Ⓢ 日除け
  - Ⓢ 花壇

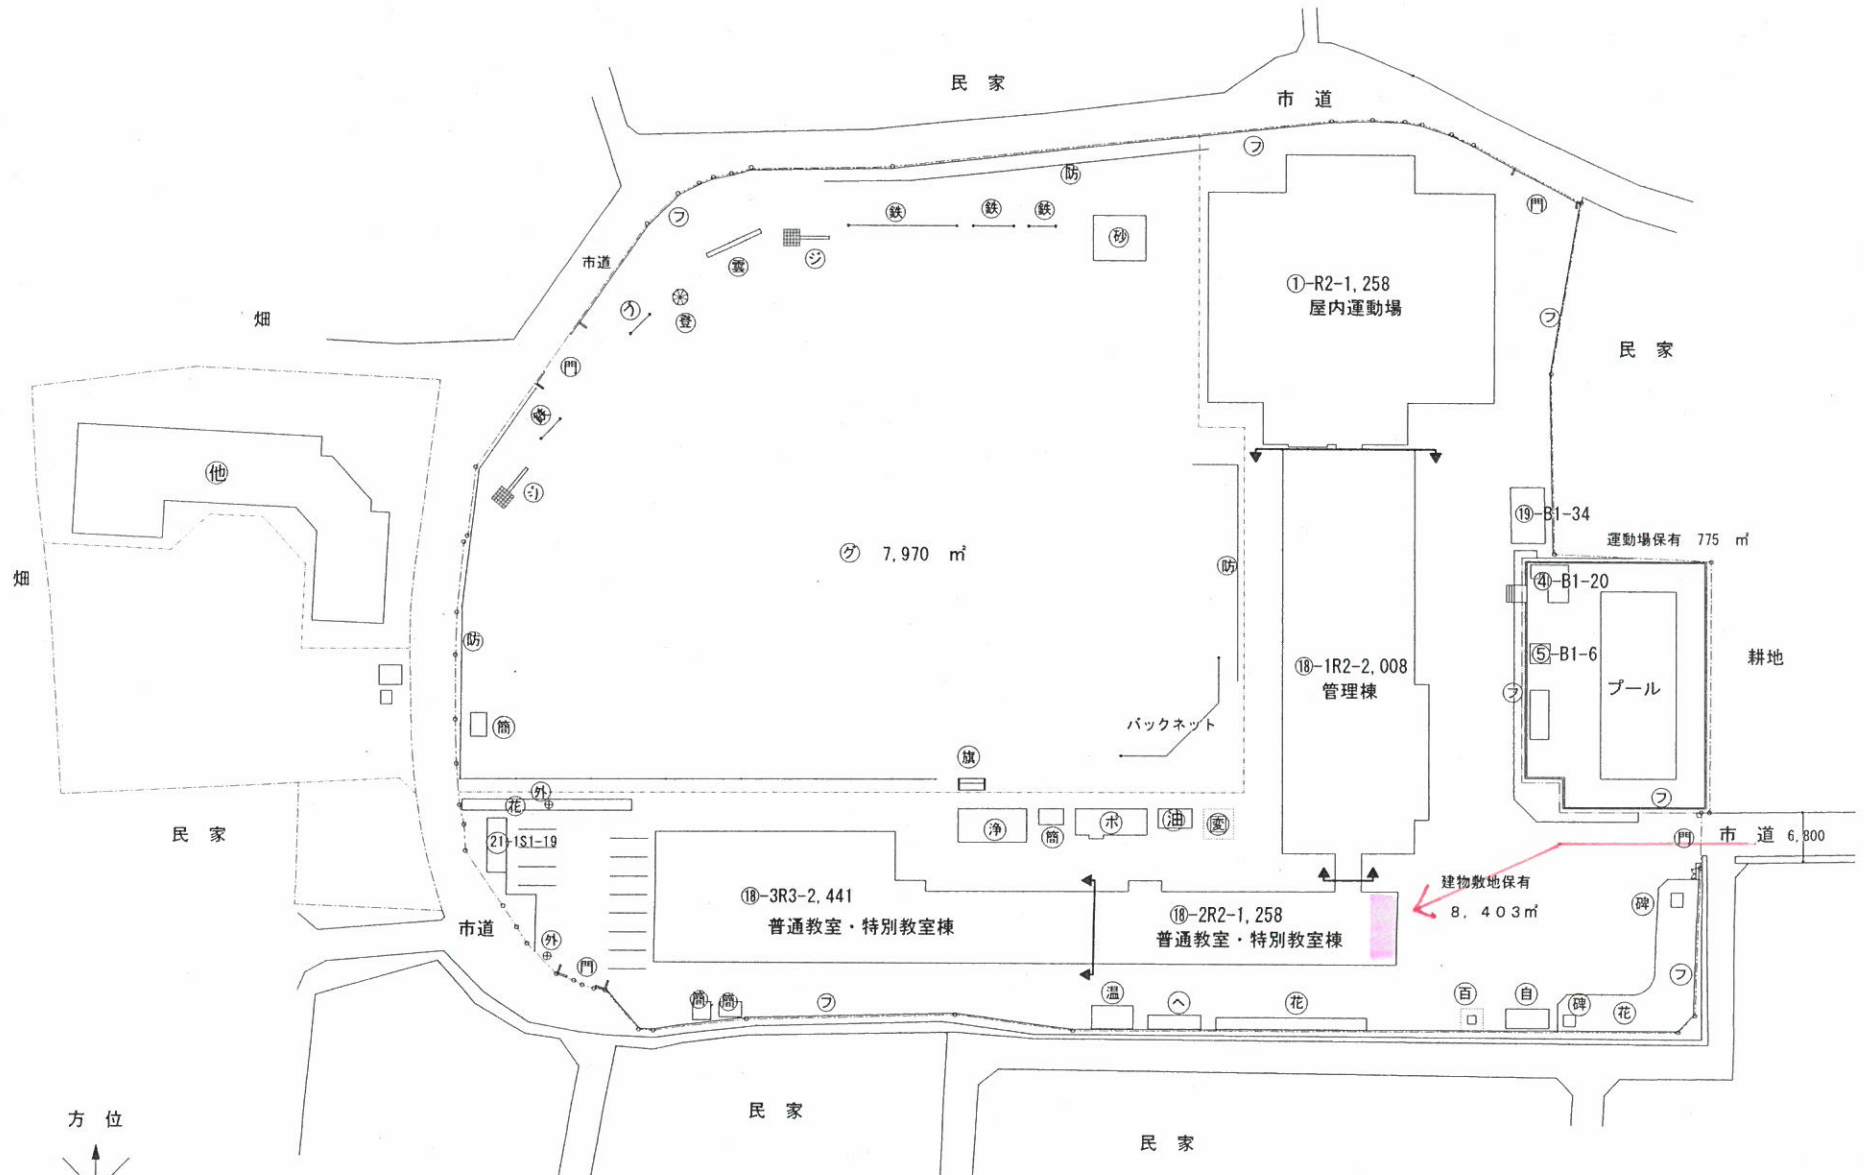

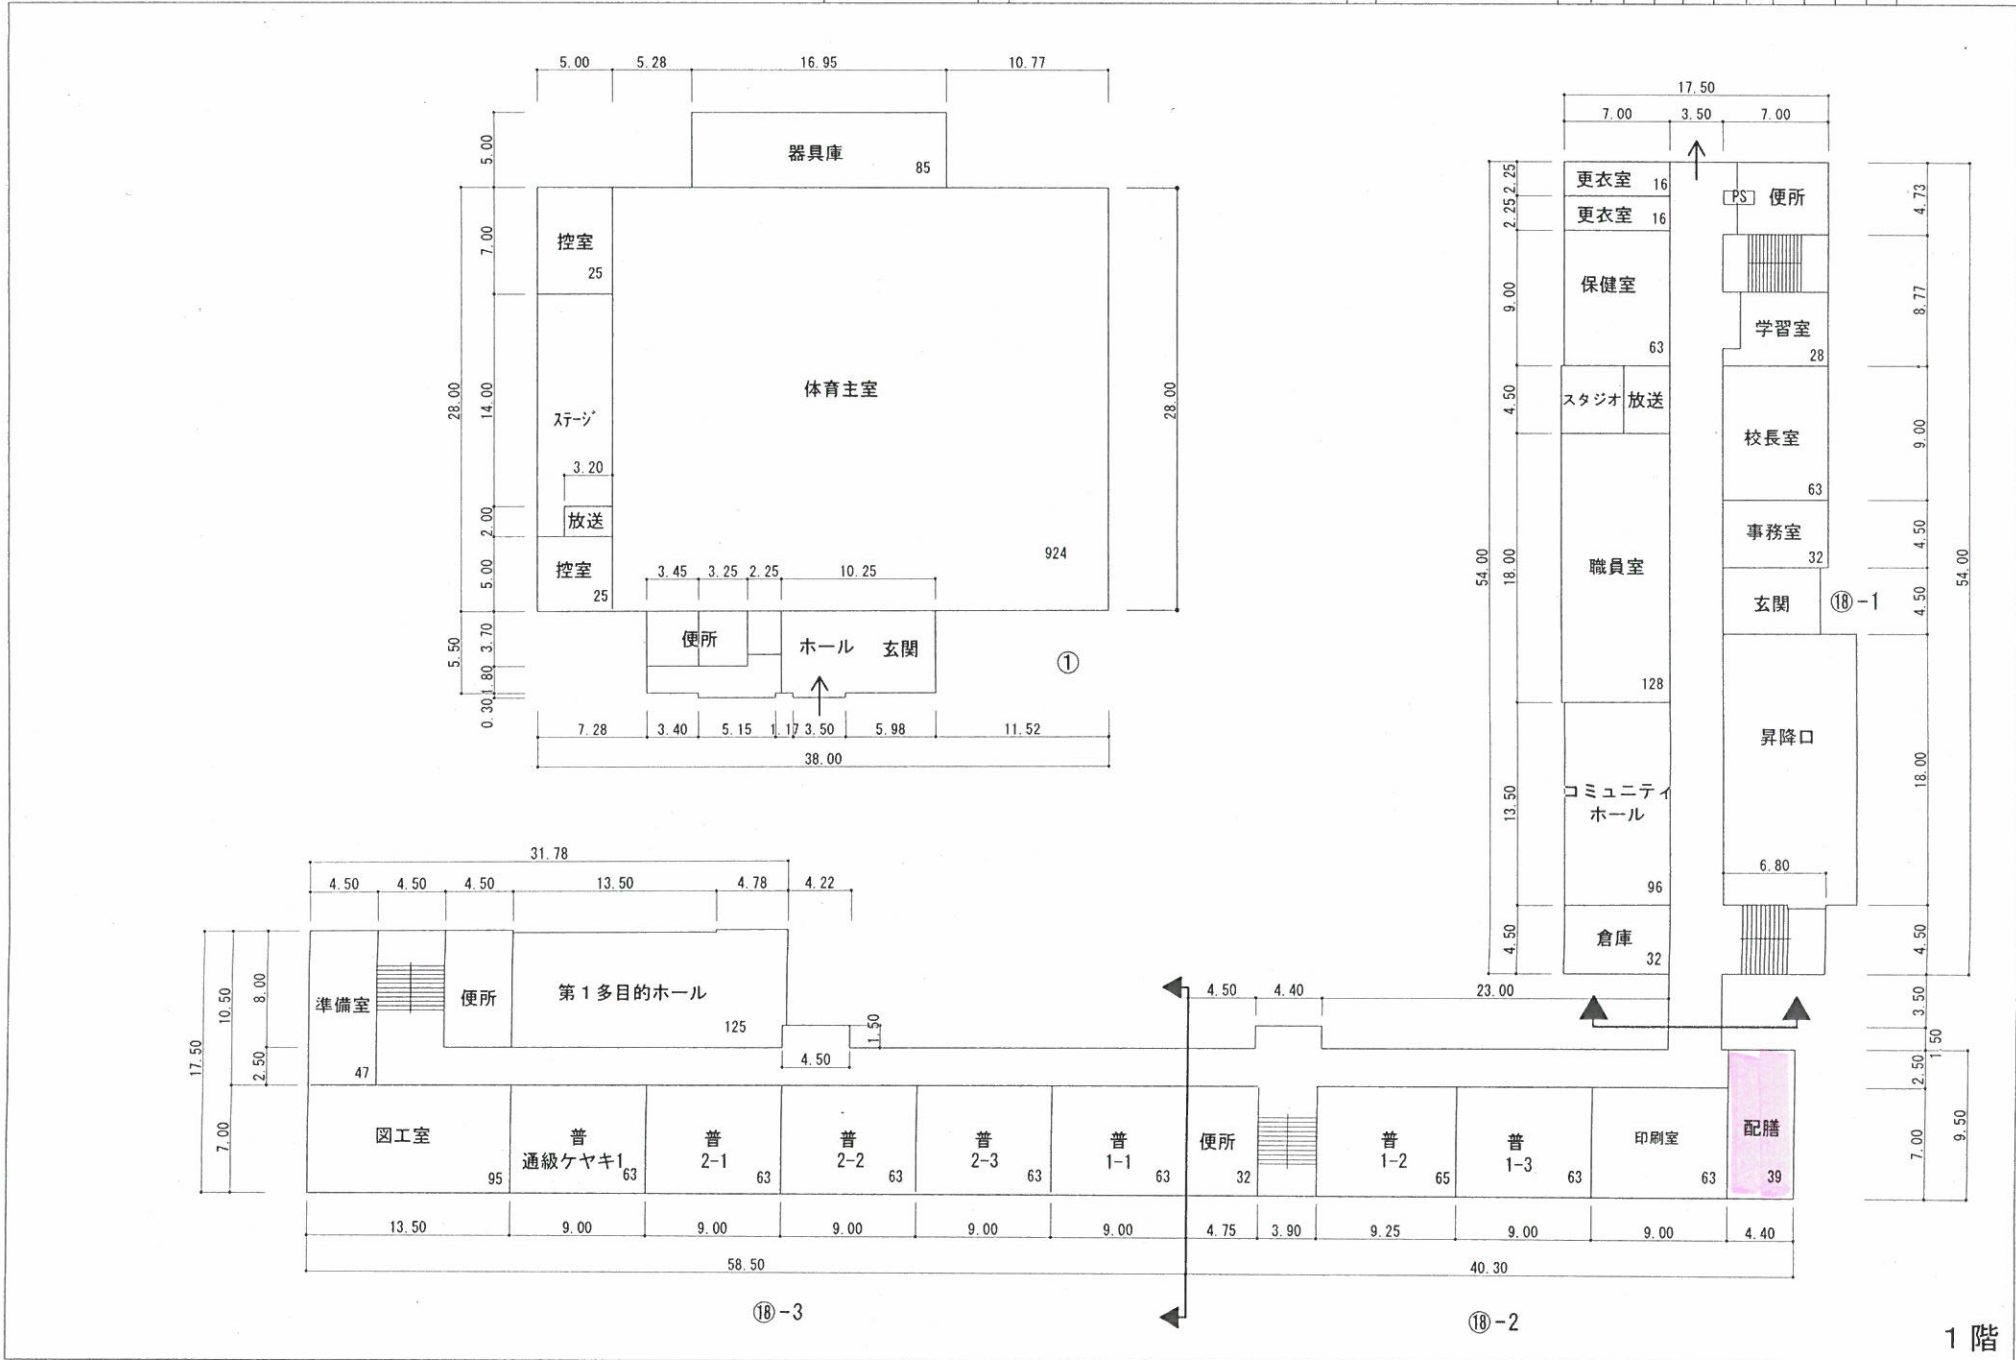

- 凡 例
- 建 物
- 未 未とりこわし建物
  - 危 危険建物
  - キ 危険建物
  - 借 借用建物
  - 一 一時使用建物
  - 屋外 屋外教育環境整備事業によるもの
  - 他 当該学校建築以外の建築物
- 建築以外の工作物
- 自 自転車置場
  - 吹 吹抜け渡廊下
  - 門 正門、通用門
  - 簡 簡易な小規模構造物
  - 鉄 棒
  - 雲 梯
  - 複 複合道具
  - 登 登り棒
  - フ プランコ
  - 旗 国旗掲揚塔
  - 山 築山
  - フ フェンス
  - 砂 場
  - 鳥 小屋
  - 変 キュビクル
  - 受 受水槽
  - 百 百葉箱
  - ブ ブロック塀
  - 油 油タンク
  - バ バックネット
  - 丸 丸太
  - 浄 浄化槽
  - 除 日除け
  - 花 花壇
  - 防 防球ネット
  - へ へちま棚
  - 外 外灯
  - 碑 石碑
  - 像 ひとみの像

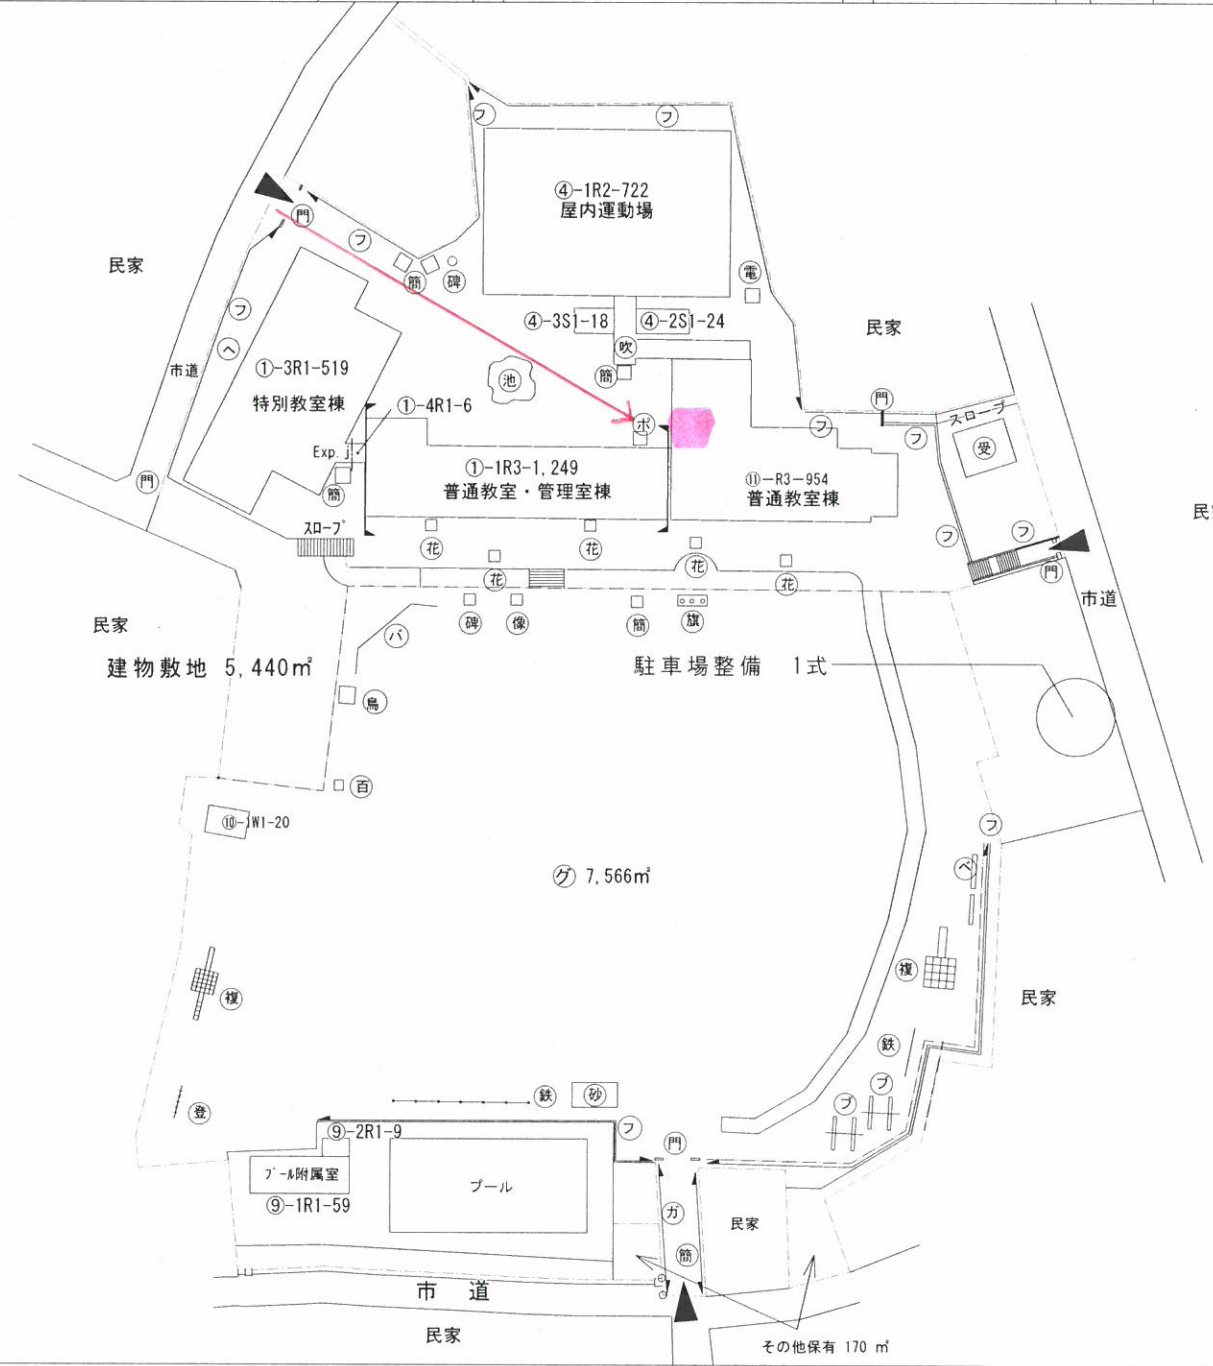





(令和 3 年度)

施設の配置図	縮尺 0 5 10 20 30 40m	1/1,000	学校名 荒井小学校	調査番号	(都道府県)	(市町村)	(学校)	整理番号
					0 7	2 0 1	0 0 3 2	


41

- 凡例
- 建物
- 未 未とりこわし建物
  - 危 危険建物
  - 借 借用建物
  - 一時 一時使用建物
- 建物以外の工作物
- 受 受水槽
  - キ キュービクル
  - 浄 浄化槽
  - 地 地下タンク
  - 焼 焼却場
  - 吹 吹き抜けの遮廊下
  - フ フェンス
  - 簡 簡易的な小規模構造物
  - 土 土留め
  - 砂 砂場
  - フ ブランコ
  - 滑 滑り台
  - シ ジャンブルジム
  - 登 登り棒
  - 鉄 鉄棒
  - 雲 雲梯
  - 旗 国旗掲揚塔
  - 紀 記念碑
  - 像 石像
  - 百 百葉箱
  - ベ ベンチ
  - シ シーソー
  - ア アスレチック
  - 花 花壇
  - 水 水呑場
  - ス スロープ
  - バ バックネット
  - 動 動物小屋

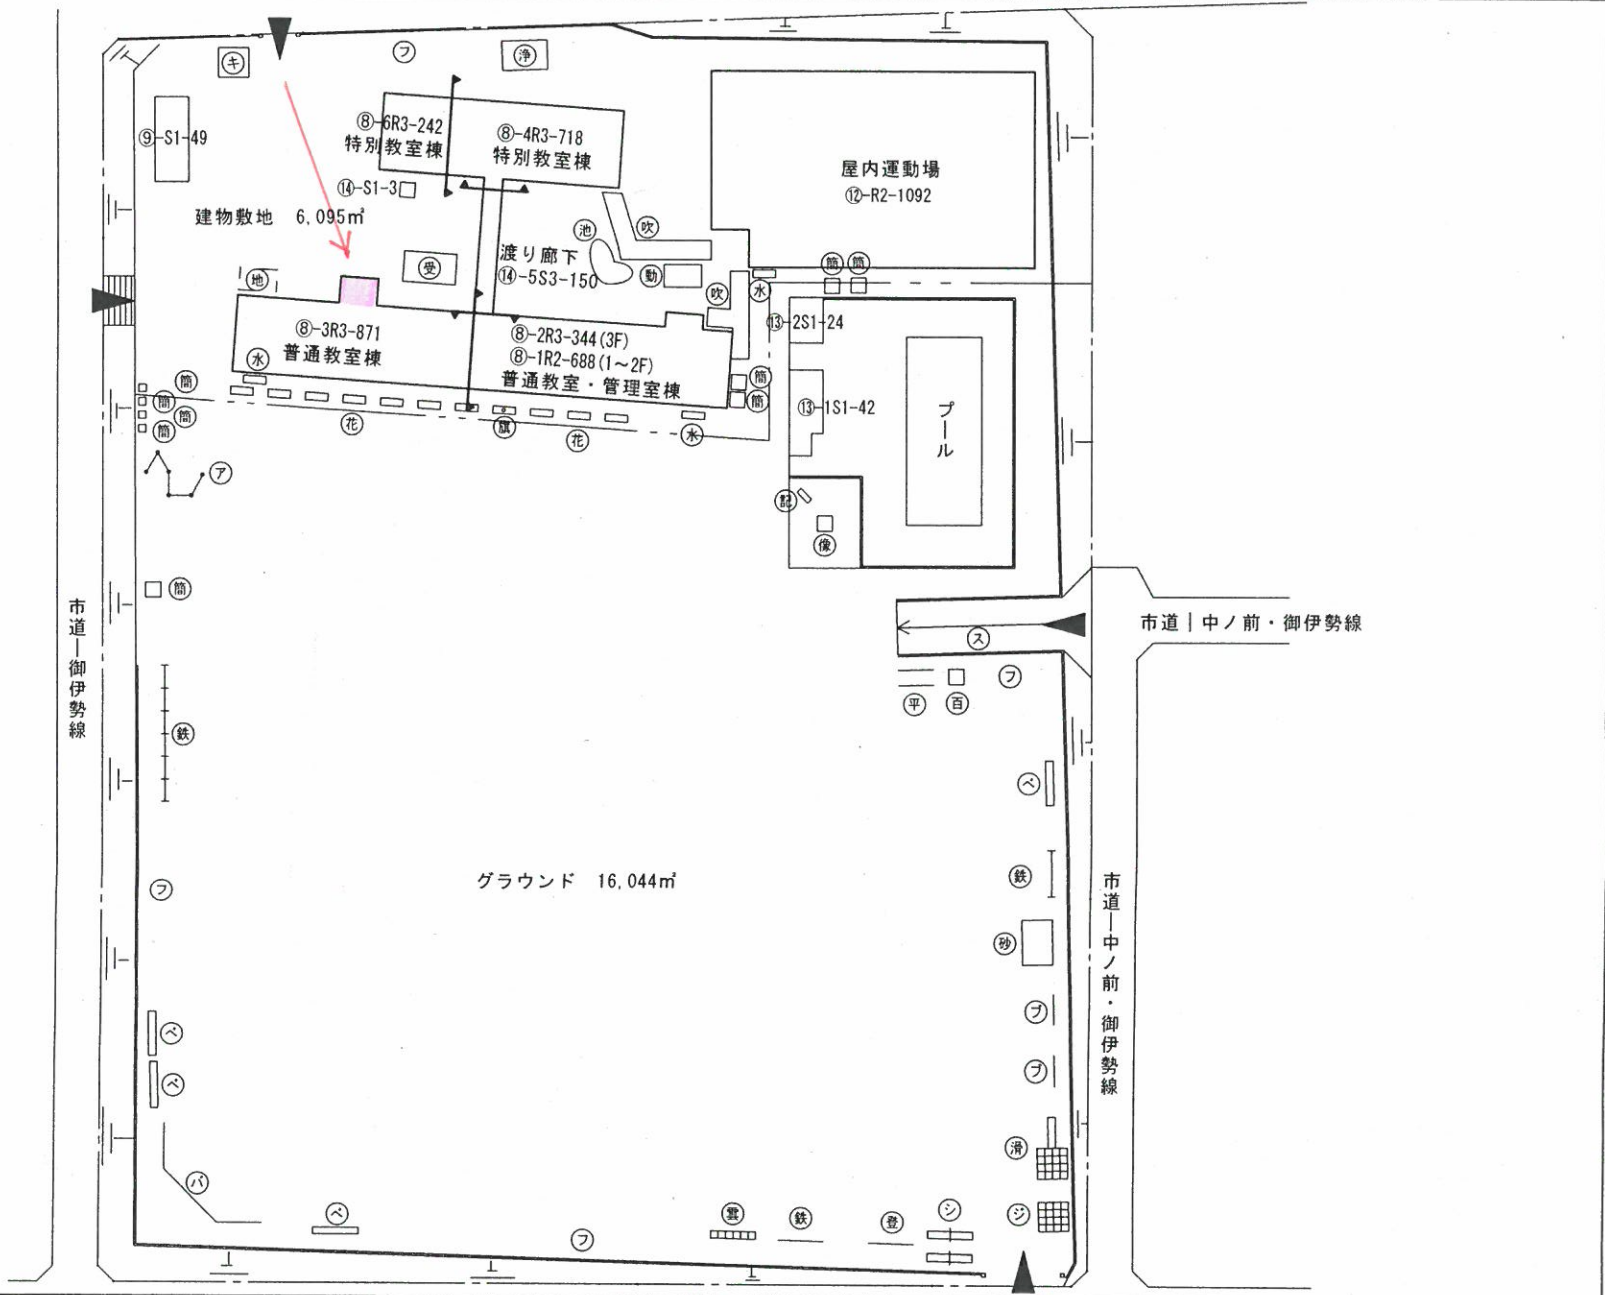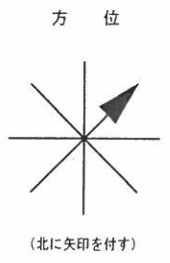

(令和 3 年度)


平面図	縮尺	0 5 10 15 20m	1/500	学校名	荒井小学校	調査番号	(都道府県)			(市町村)			(学校)			整理番号	41
							0	7	2	0	1	0	0	3	2		

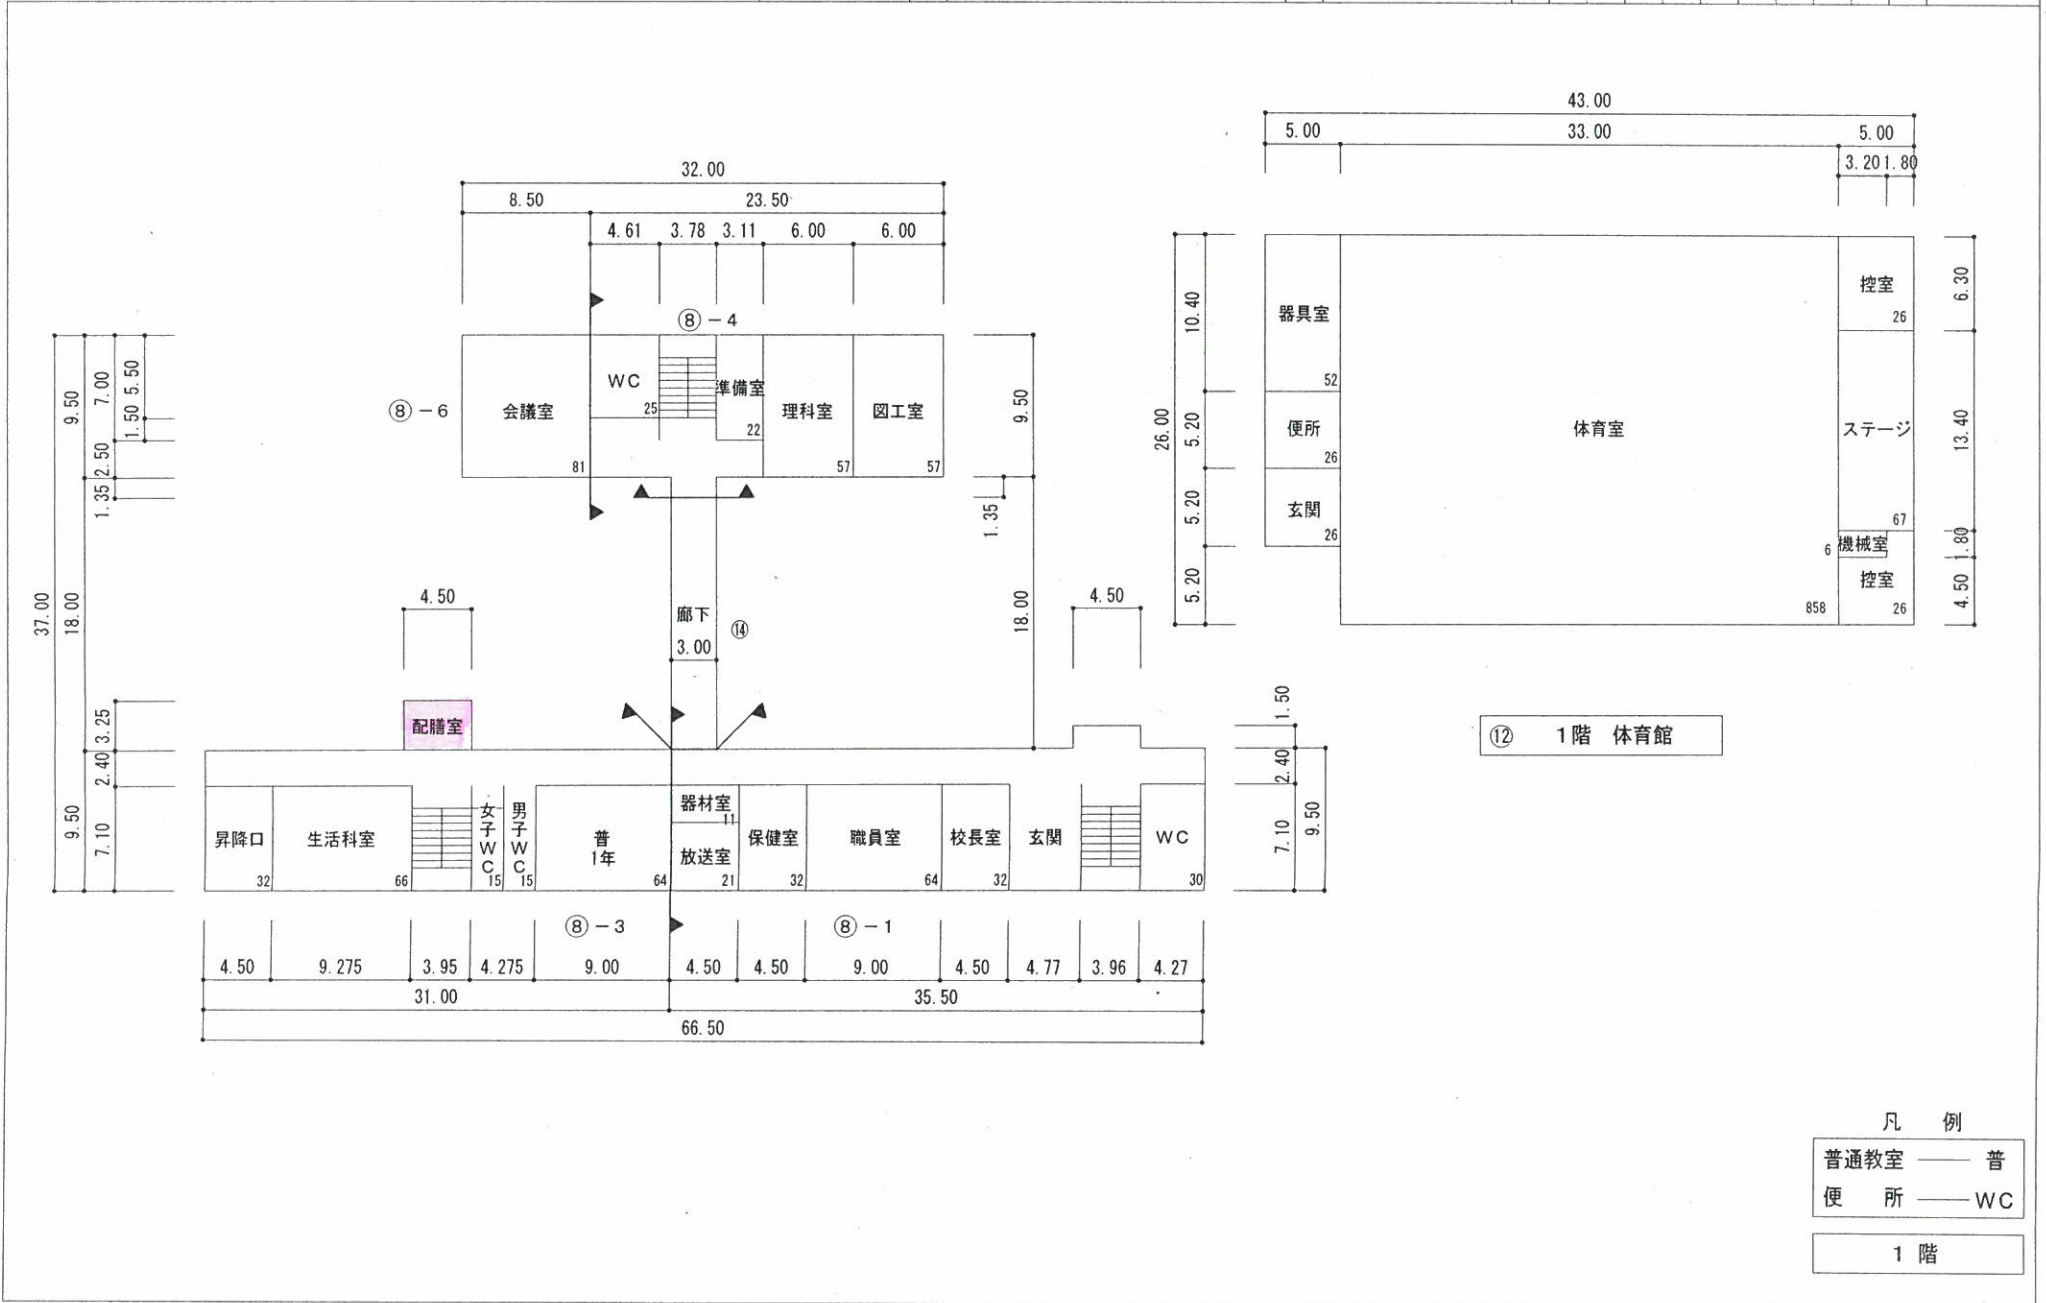

(令和 3 年度)


施設の配置図	縮尺	1/1,000					学校名	佐倉小学校	調査番号	(都道府県)			(市町村)			(学校)			整理番号	46
		0	5	10	20	30				40m	0	7	2	0	1	0	0	3		

- 凡例
- 建物
- 未 未とりこわし建物
  - 危 危険建物
  - 借 借用建物
  - 一時 一時使用建物
- 建物以外の工作物
- 自 自転車置場
  - 倉 倉庫
  - 防 防球ネット
  - 吹 吹き抜けの渡廊下
  - 花 花壇
  - キ キュービクル
  - 簡 簡易的な小規模構造物
  - ジ ジャンクルーム
  - 記 記念碑
  - 回 回転塔
  - 旗 国旗掲揚塔
  - 岩 岩石園
  - 日 日時計
  - 植 植木と岩石
  - ブ ブランコ
  - ア アブストラクト
  - 登 登り棒
  - 砂 砂場
  - 鉄 鉄棒
  - 受 受水槽
  - 百 百葉箱
  - ポ ポンプ室
  - ベ 木製ベンチ
  - 浄 浄化槽
  - タ タイヤ
  - 非 非常階段
  - 登 登り棒
  - 土 土留
  - 動 動物小屋
  - 平 平行棒
  - ブ ブロック塀
  - ロ ターザンロープ
  - フ フェンス
  - WC 社会開放用WC
  - 滑 滑り台

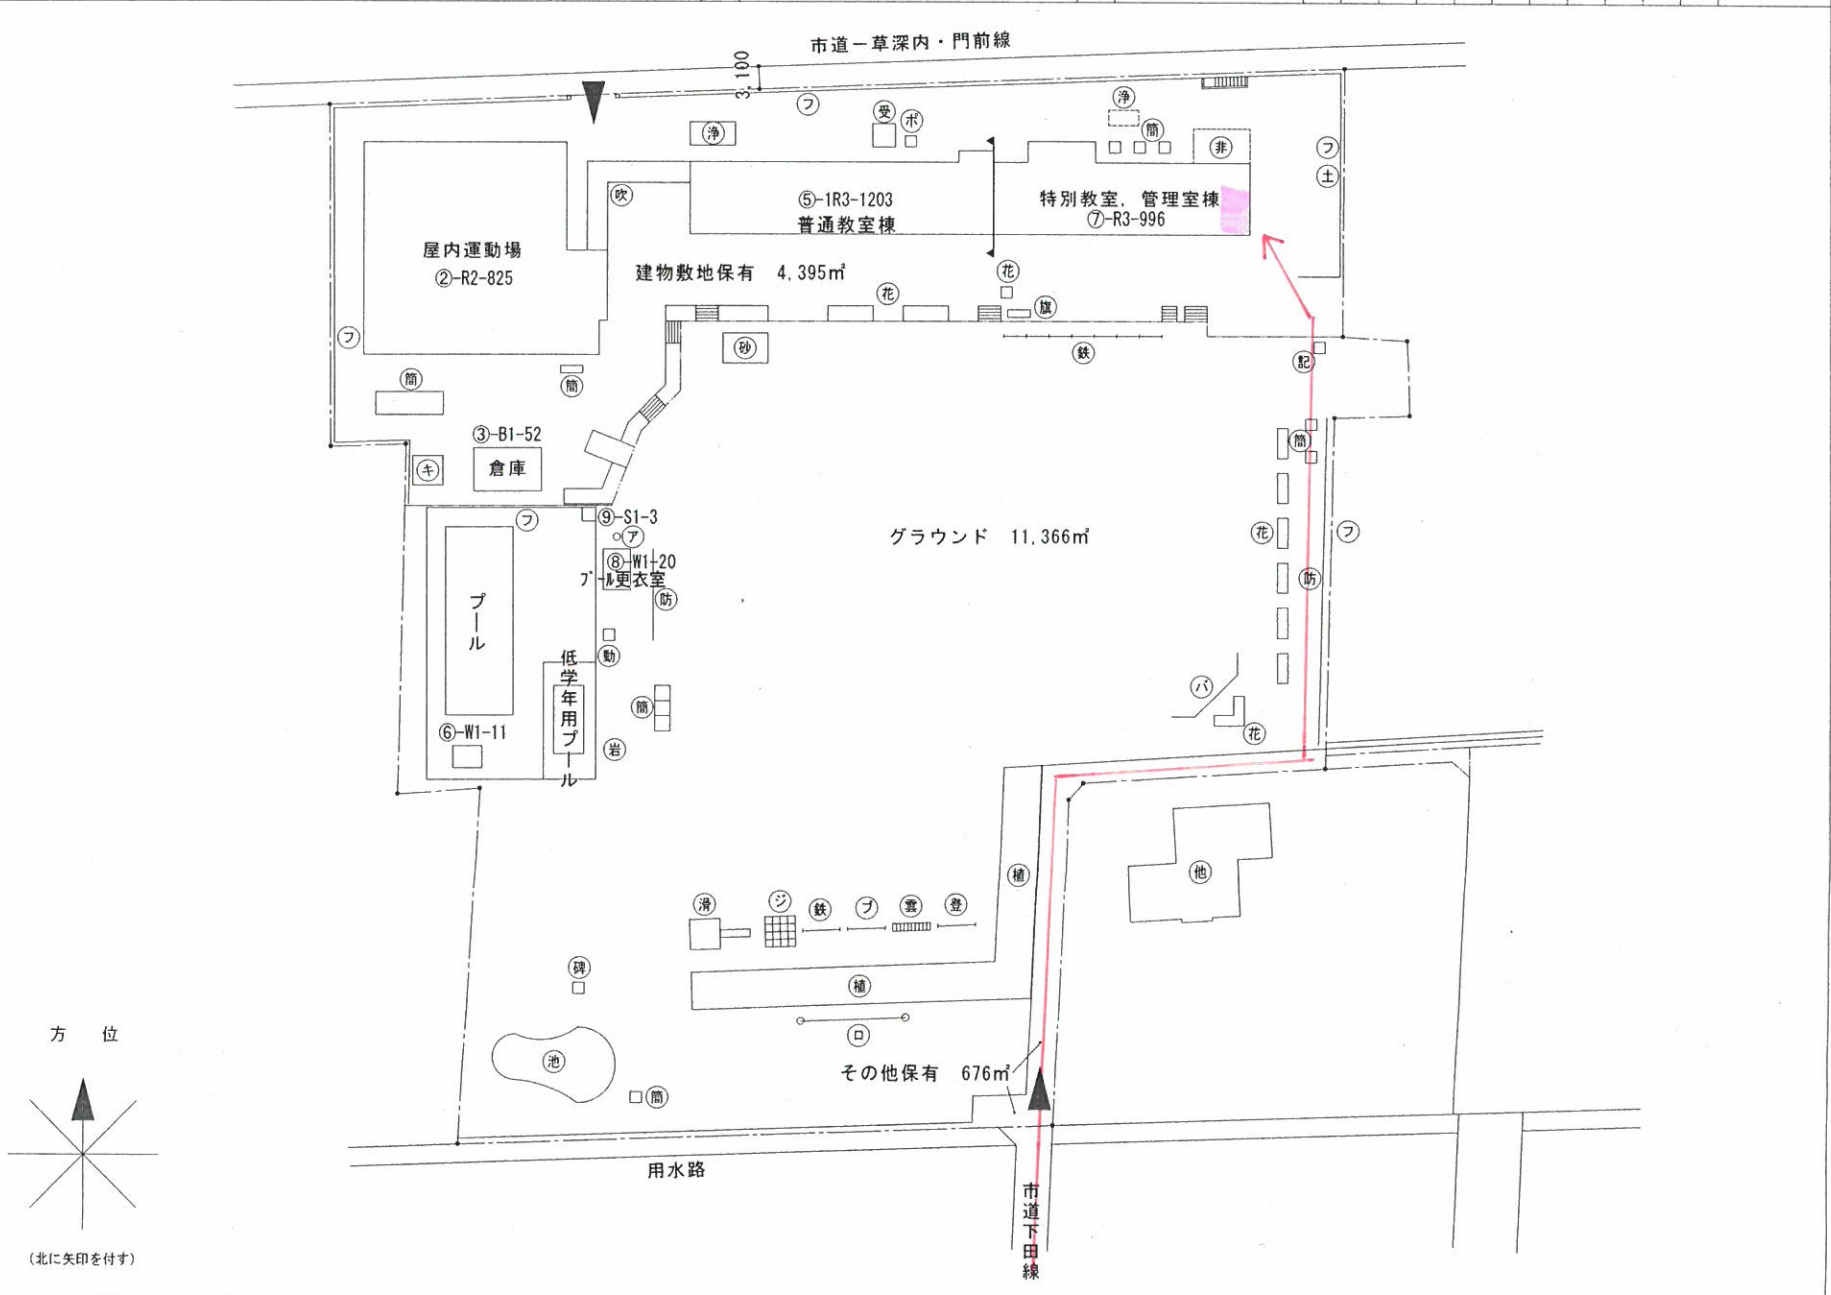

(令和 3 年度)

平面図	縮尺	0 5 10 15 20m	1/500	学校名	佐倉小学校	調査番号			整理番号			46		
						(都道府県)	(市町村)	(学校)						
						0	7	2	0	1	0	0	3	8

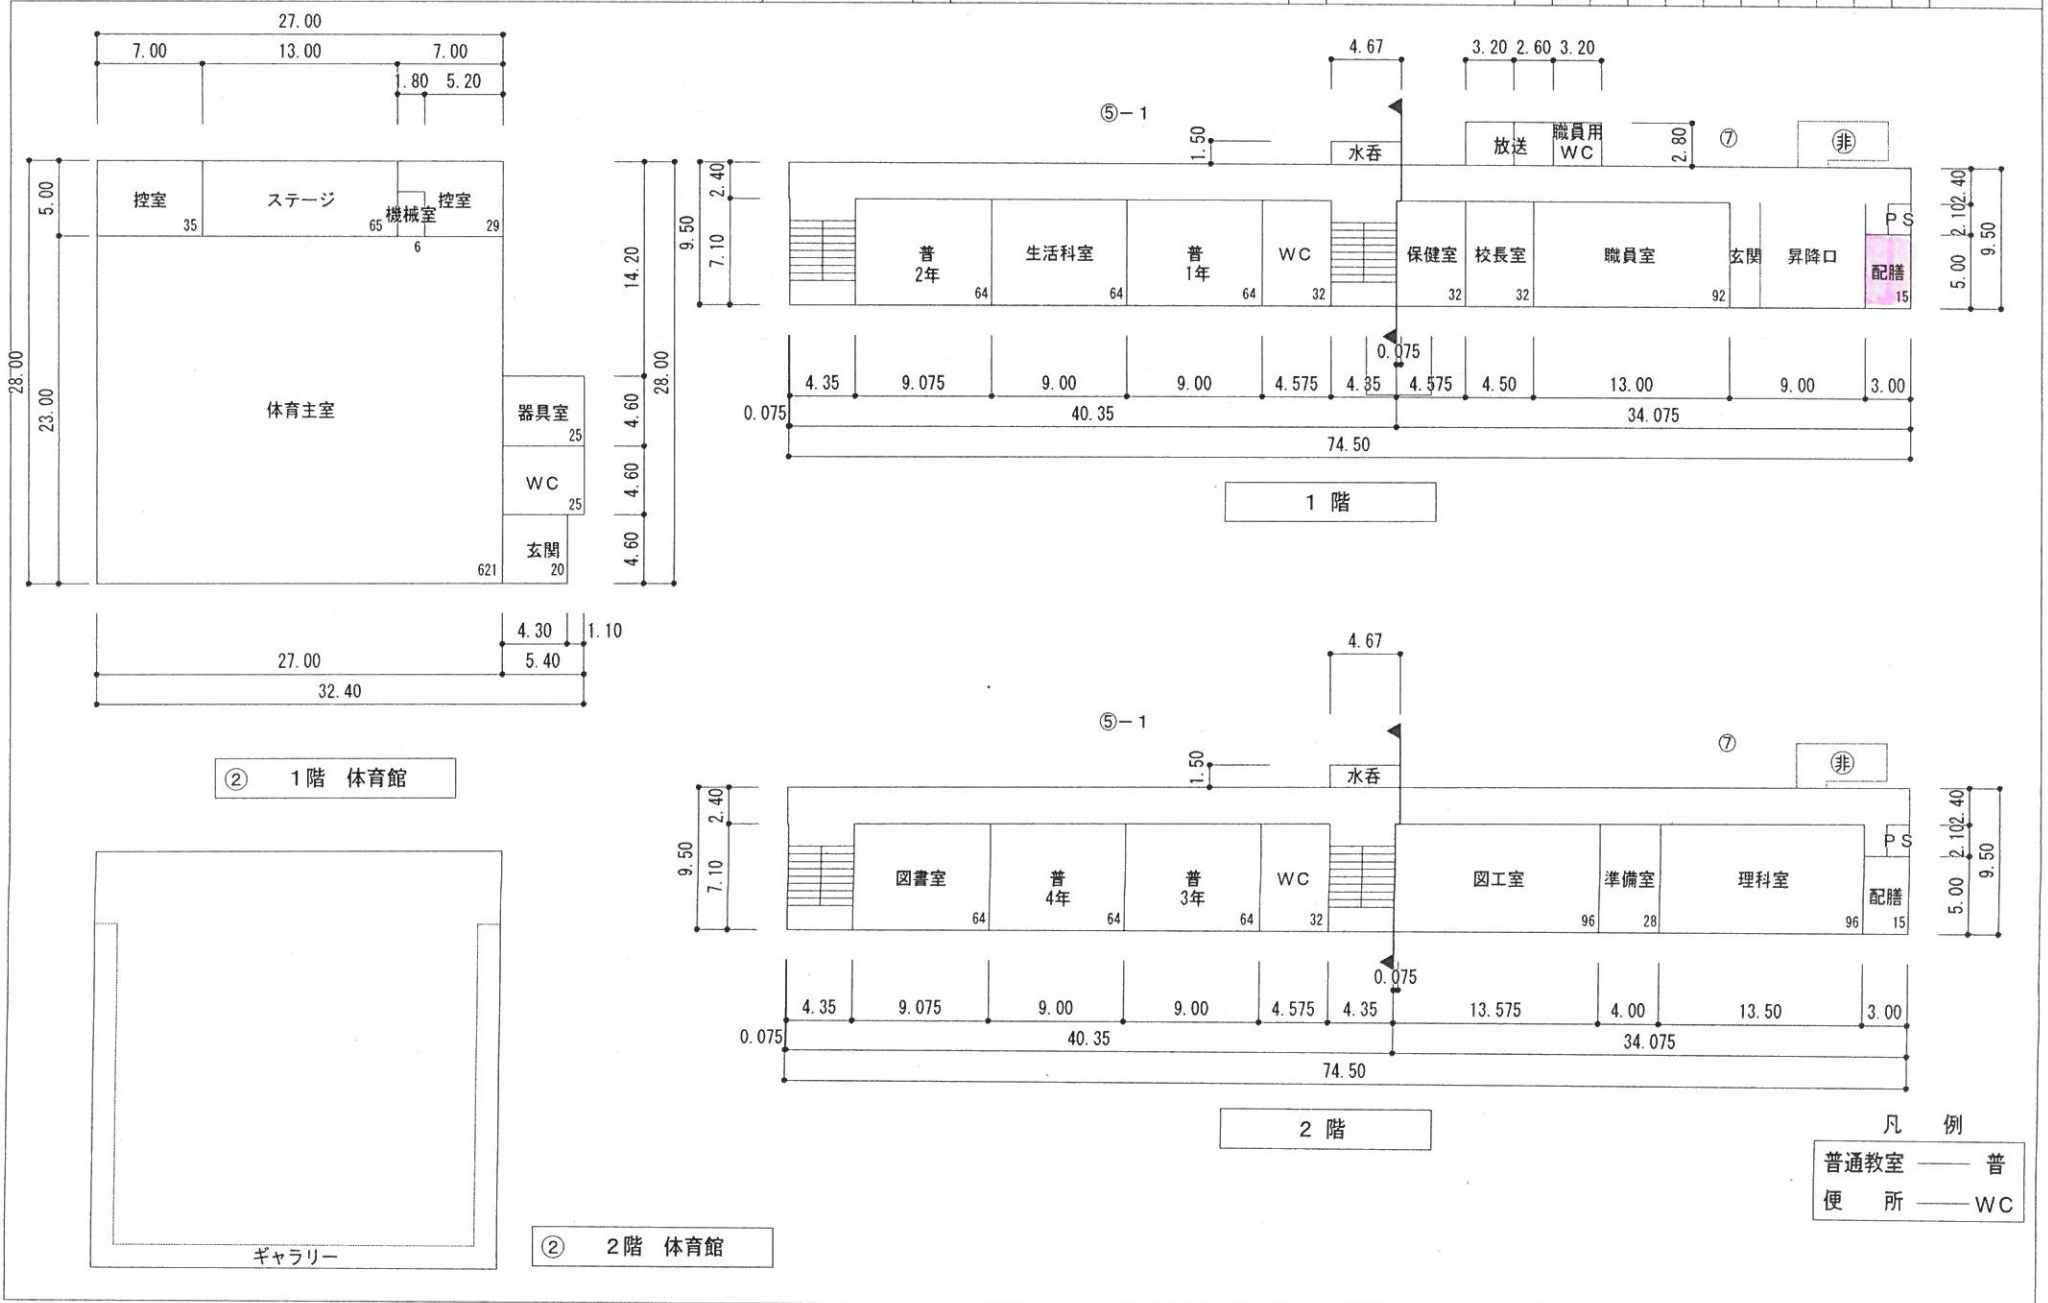




(令和 3 年度)



施設の配置図	縮尺 0 5 10 20 30 40m	1/1,000	学校名 佐原小学校	(都道府県)			(市町村)			(学校)			整理番号 47
				0	7	2	0	1	0	0	3	9	

- 凡例
- 建物
- 未 未とりこわし建物
  - 危 危険建物
  - 借 借用建物
  - 一時 一時使用建物
- 建物以外の工作物
- 目 自転車置場
  - 吹 吹き抜けの渡廊下
  - 簡 簡易的な小規模構造物
  - フ フェンス
  - 地 地下オイルタンク
  - 焼 焼却場
  - 浄 浄化槽
  - 旗 国旗掲揚塔
  - 鉄 鉄棒
  - フ ブランコ
  - 雲 雲梯
  - 滑 滑り台
  - 砂 砂場
  - バ バックネット
  - ポ ポンプ室
  - キ キュービクル
  - 鳥 鳥小屋
  - 防 防球ネット
  - 平 丸太平均台
  - ハ ハントウ棒
  - シ シーソー
  - ジ ジャングルジム
  - 花 花壇
  - 倉 倉庫
  - 山 山
  - 芝 芝生
  - 碑 校歌碑
  - 灯 防犯灯
  - 池 池
  - 桶 桶込
  - 土 土留
  - 百 百葉箱

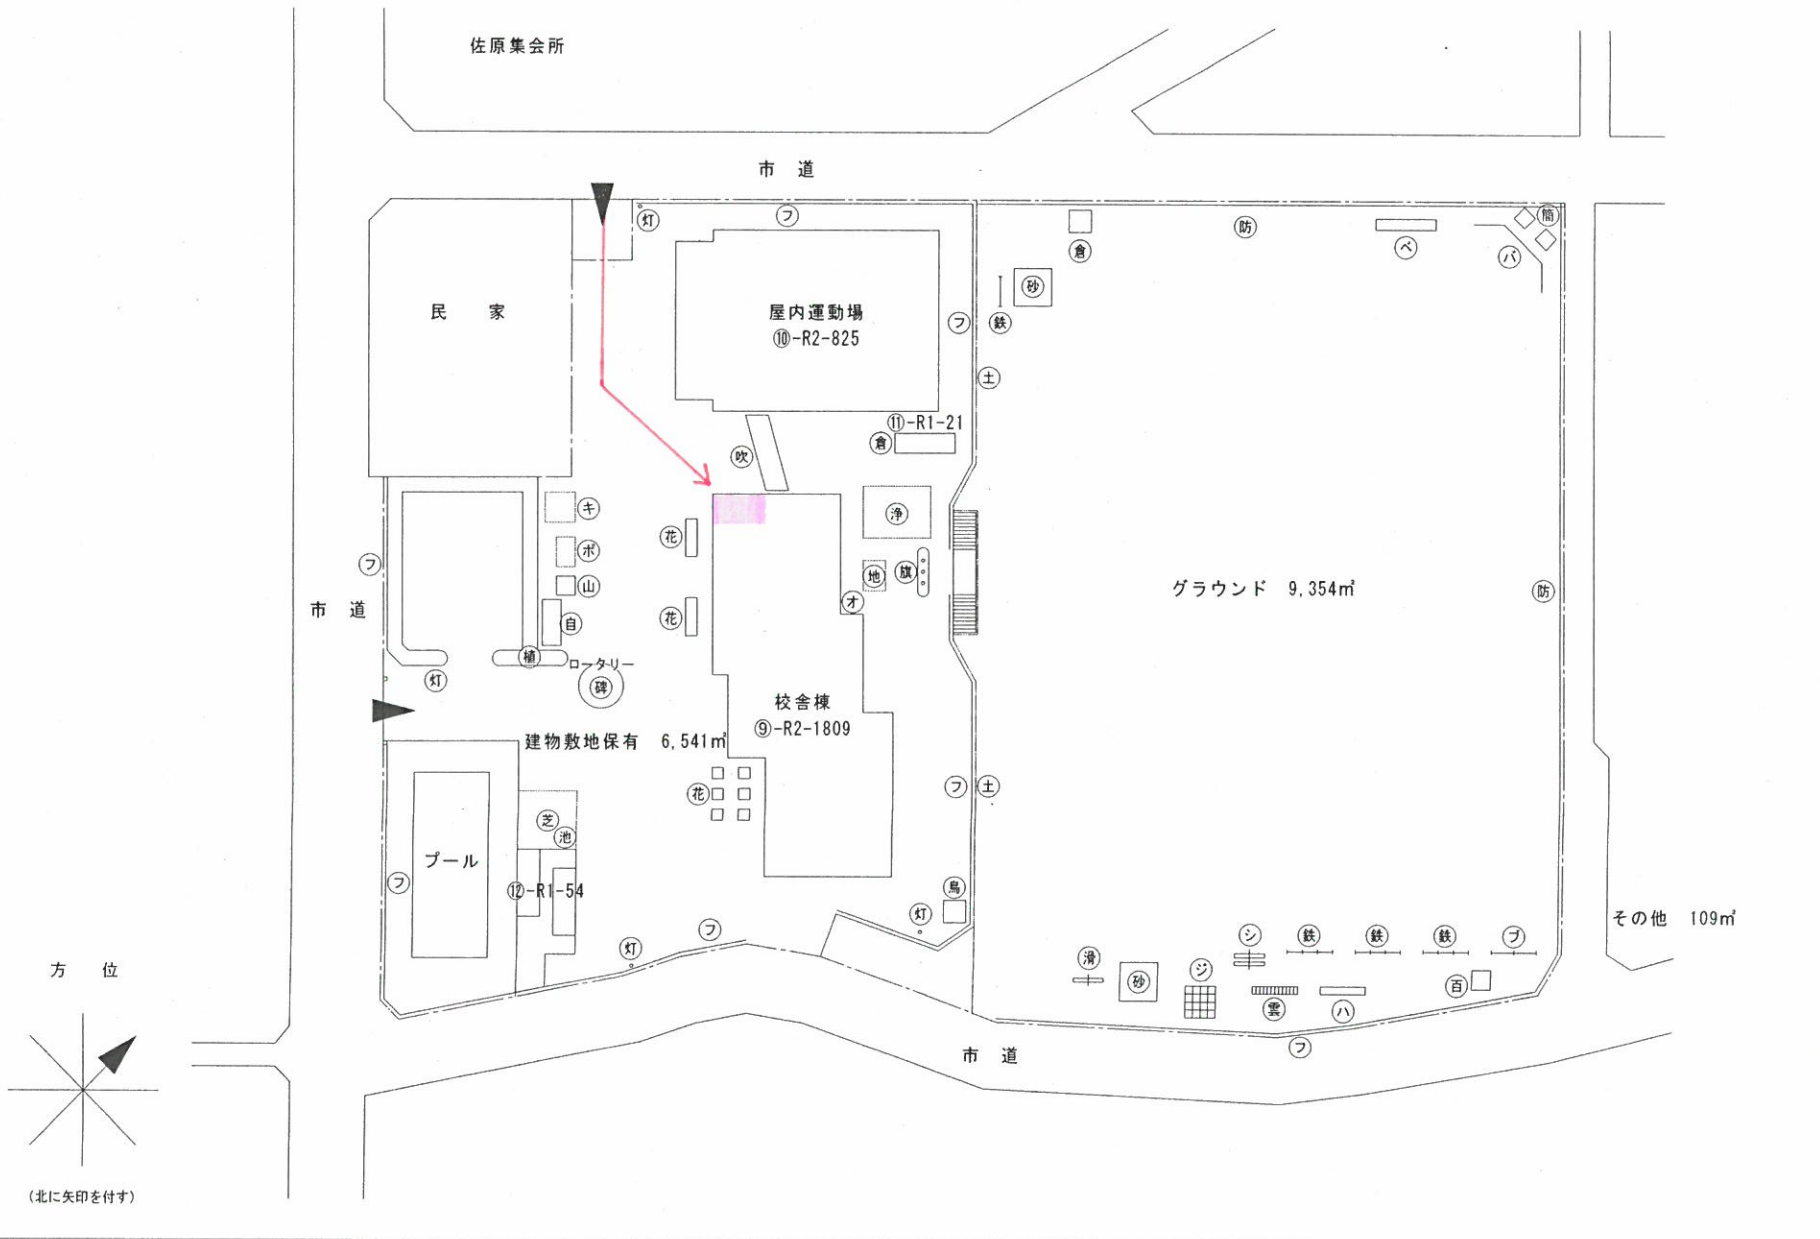

(令和 3 年度)

平面図	縮尺	0 5 10 15 20m	1/500	学校名	佐原小学校	調査番号			(都道府県)			(市町村)			(学校)			整理番号	47
						0	7	2	0	1	0	0	3	9					

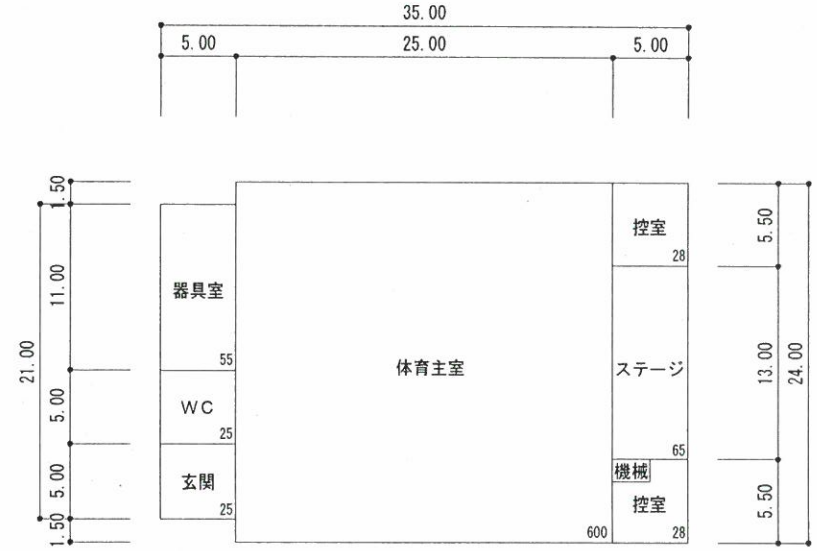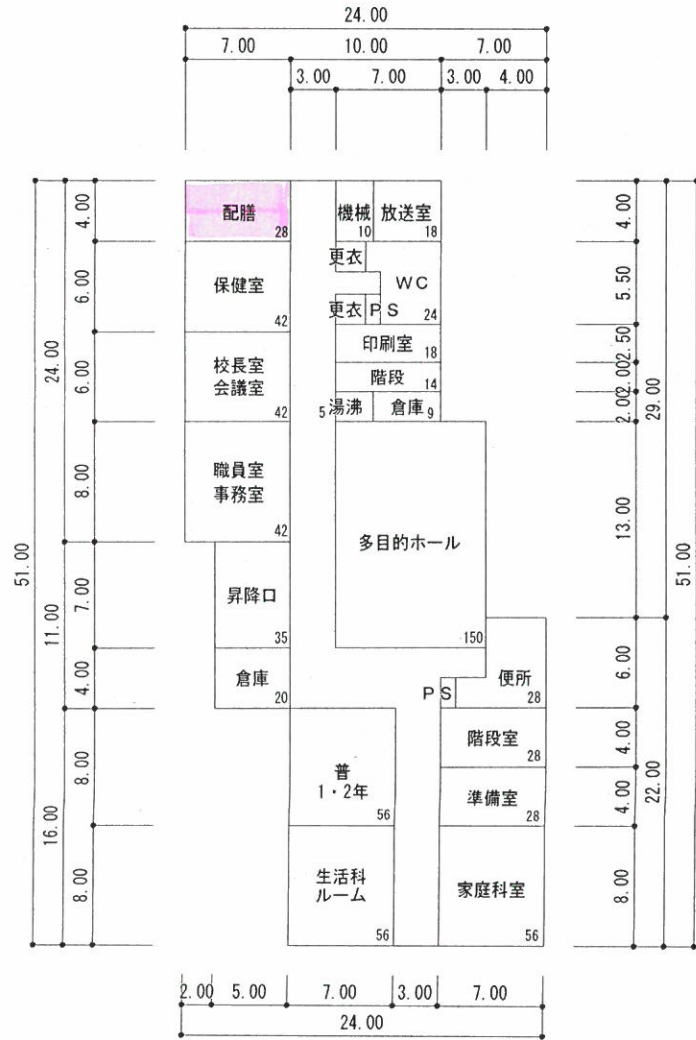

⑩ 1階 体育館


凡 例

普通教室	— 普
便 所	— WC
1 階	

(令和 3 年度)


施設の配置図	縮尺	0 5 10 20 30 40m				学校名	大森小学校		調査番号	(都道府県)	(市町村)	(学校)			整理番号
								0 7 2 0 1		0 0 5 3	5 7				

- 凡 例
- 建 物
- 未 未とりこわし建物
  - 危 危険建物
  - 借 借用建物
  - 一 一時使用建物
- 建物以外の工作物
- へ ヘチマ棚
  - ア アスレチックブランコ
  - 自 自転車置場
  - 日 日時計
  - 倉 倉庫
  - バ バックネット
  - 吹 吹き抜けの渡廊下
  - 土 土留
  - 温 温室
  - 地 地下オイルタンク
  - 撲 相撲場
  - 浄 浄化槽
  - 簡 簡易的な小規模構造物
  - 受 受水槽
  - 栓 消火栓
  - 旗 国旗掲揚塔
  - 防 防球ネット
  - 平 平均台
  - 百 百葉箱
  - 鉄 鉄棒
  - ジ ジャンブルジム
  - シ シーソー
  - 花 花壇
  - 登 登り棒
  - 焼 焼却場
  - ブ ブランコ
  - 除 日除
  - フ フェンス
  - ホ ポンプ室
  - ネ ネットフェンス
  - 動 動物小屋
  - 碑 石碑
  - 藤 藤棚
  - キ キュービクル

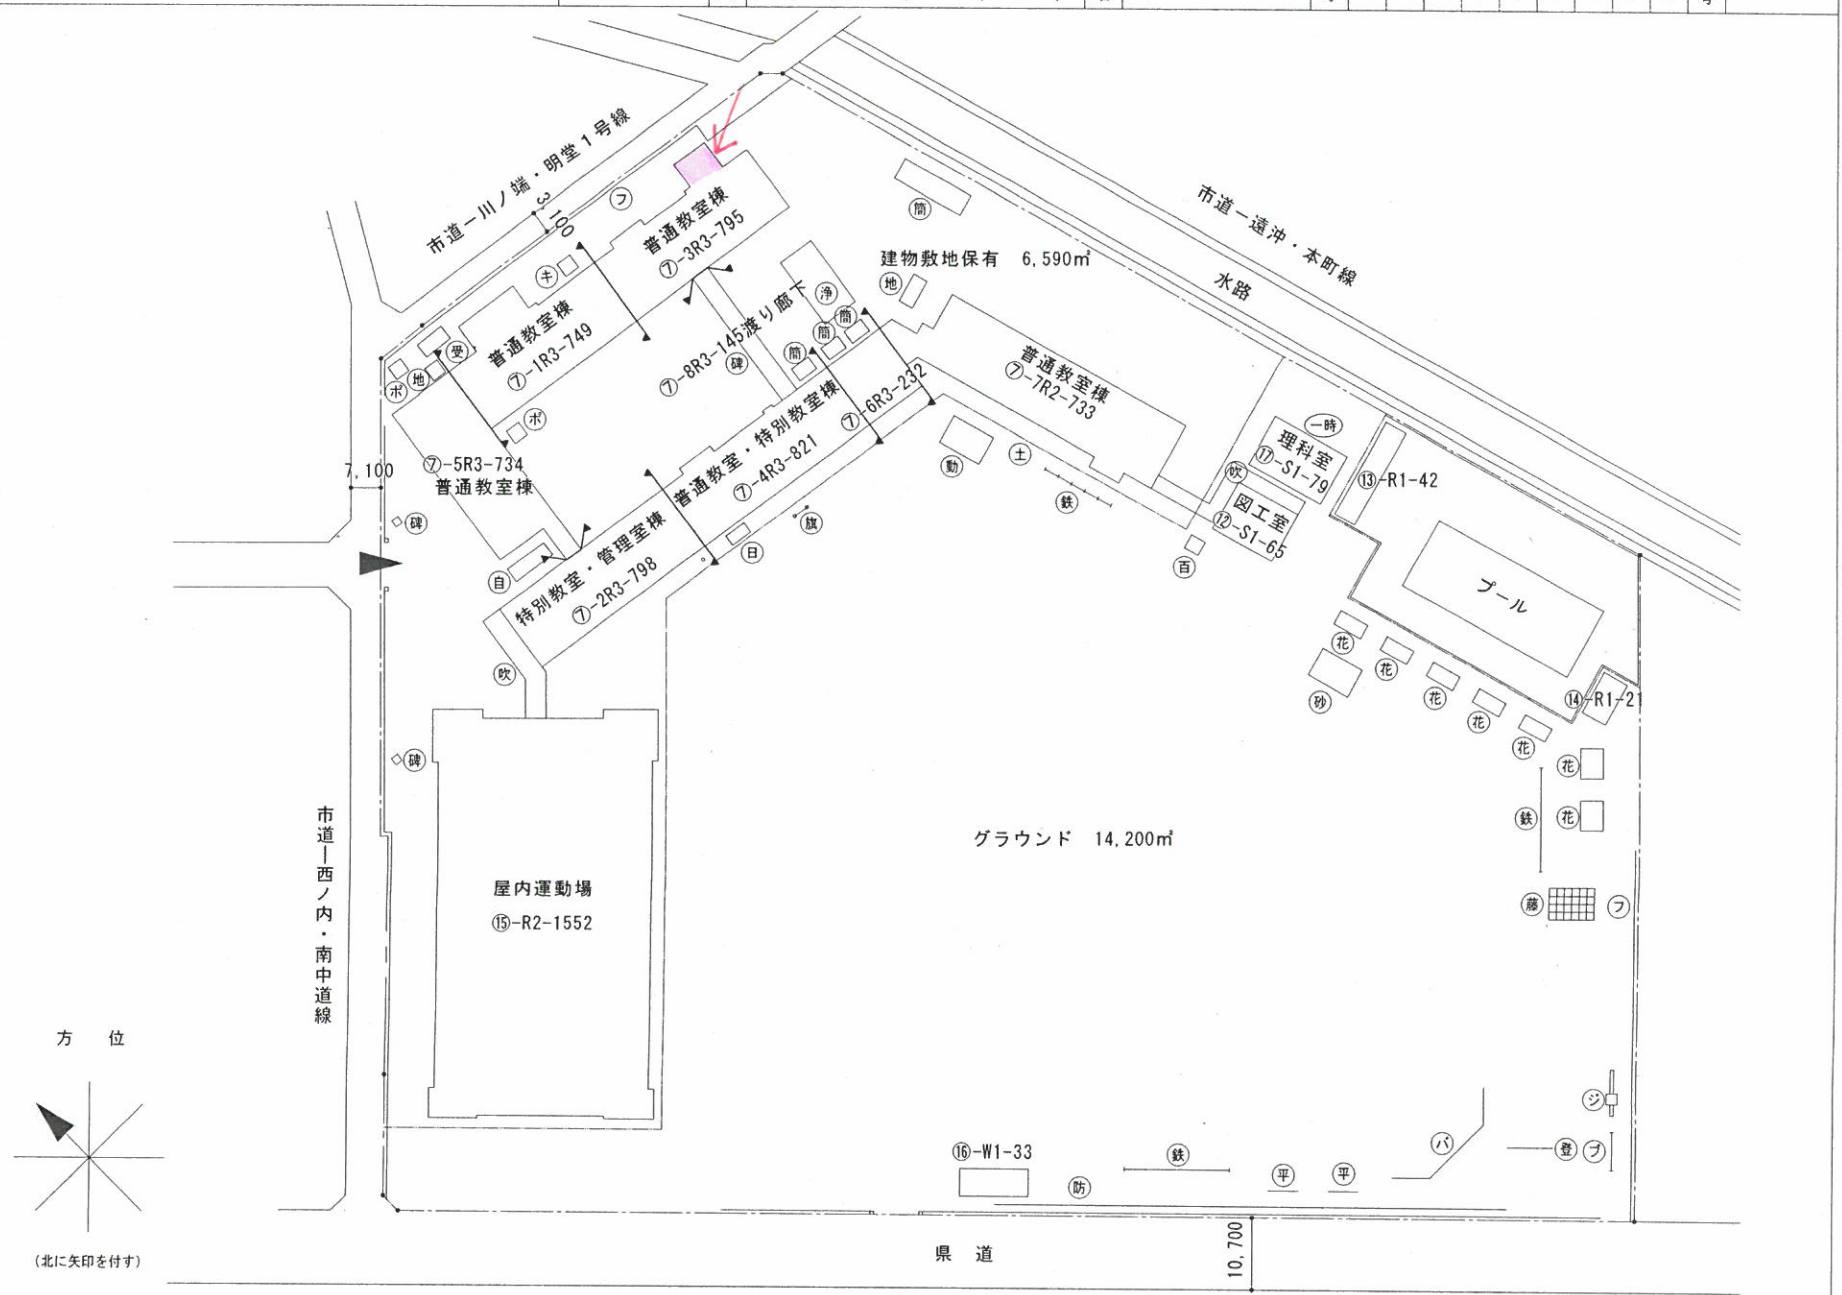

(令和 3 年度)

平面図	縮尺	0 5 10 15 20m				学校名	大森小学校	調査番号	(都道府県)			(市町村)			(学校)			整理番号
		0	7	2	0				1	0	0	5	3	5	7			

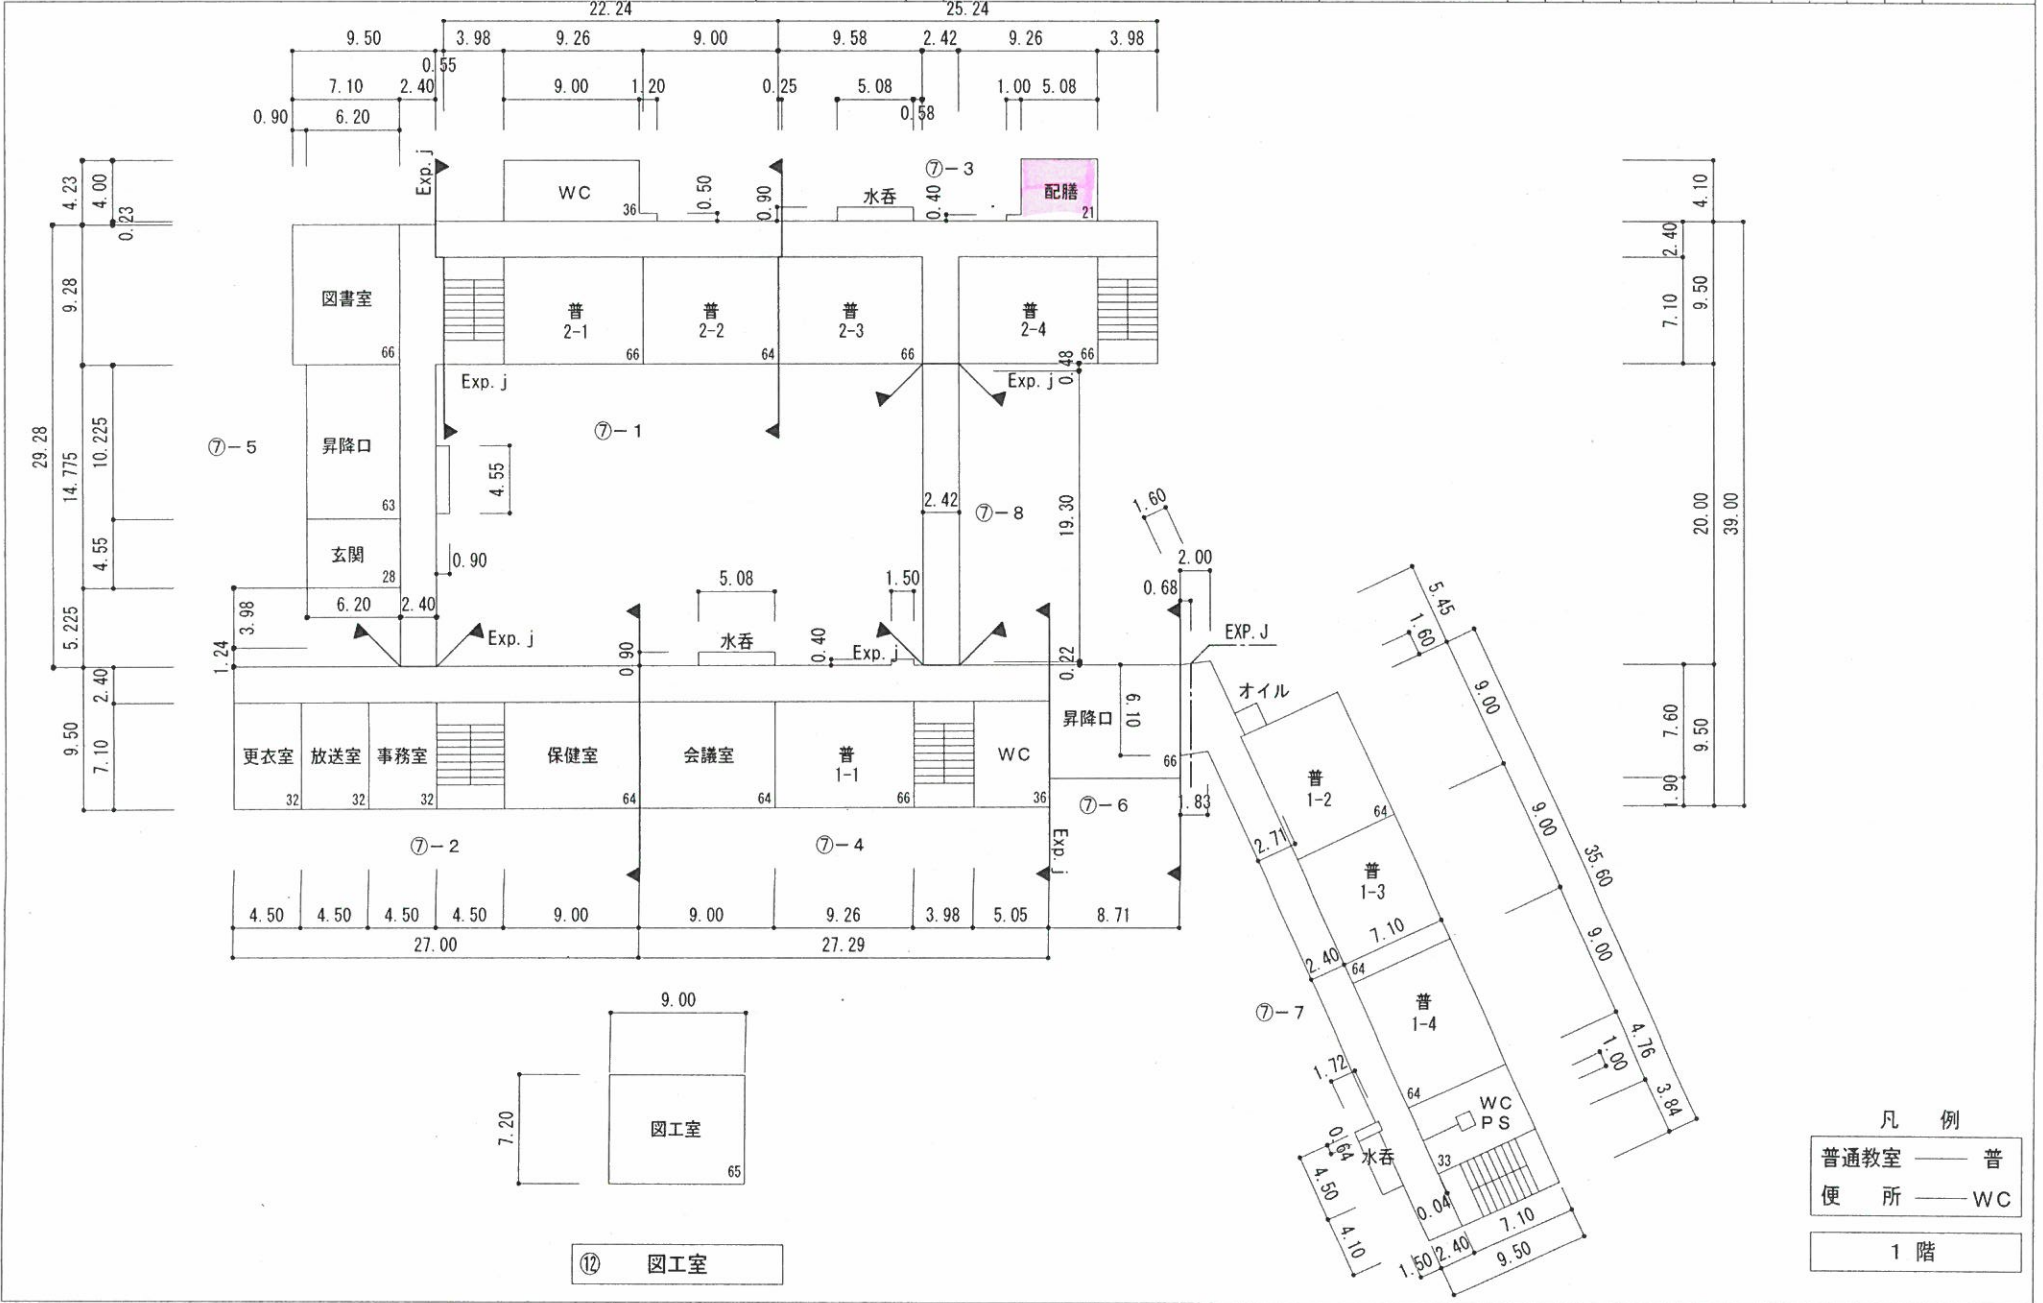


凡例

普通教室	普
便所	WC
1階	

(令和 3 年度)


施設の配置図	縮尺	0 5 10 20 30 40m					1/1,000	学校名	野田小学校	調査番号	(都道府県)			(市町村)			(学校)			整理番号	66
		0	7	2	0	1					0	3	2	1	0	3	2	1			

- 凡例
- 建物
- 未 未とりこわし建物
  - 危 危険建物
  - 借 借用建物
  - 一時 一時使用建物
  - 屋外 屋外教育環境整備事業によるもの
- 建物以外の工作物
- 目 自転車置場
  - 鳥 鳥小屋
  - 倉 倉庫
  - 水 防火用水槽
  - 吹 吹き抜けの渡廊下
  - 築 築山
  - 温 温室
  - ハ ハントウ棒
  - 防 防球ネット
  - 簡 簡易的な小規模構造物
  - 灯 外灯
  - 碑 石碑
  - キ キュービクル
  - 丸 丸太
  - 百 百葉箱
  - 像 石像
  - 鉄 鉄棒
  - 平 平均台
  - 回 回転塔
  - ジ ジャンゲルジム
  - ブ ブランコ
  - 雲 雲梯
  - 登 登り棒
  - ブ ブロック塀
  - フ フェンス
  - 網 登り網
  - 洗 洗場
  - WC 社会開放用WC
  - タ タイヤ
  - 時 太陽電池時計
  - 旗 国旗掲揚塔
  - 砂 砂場
  - 滑 滑り台

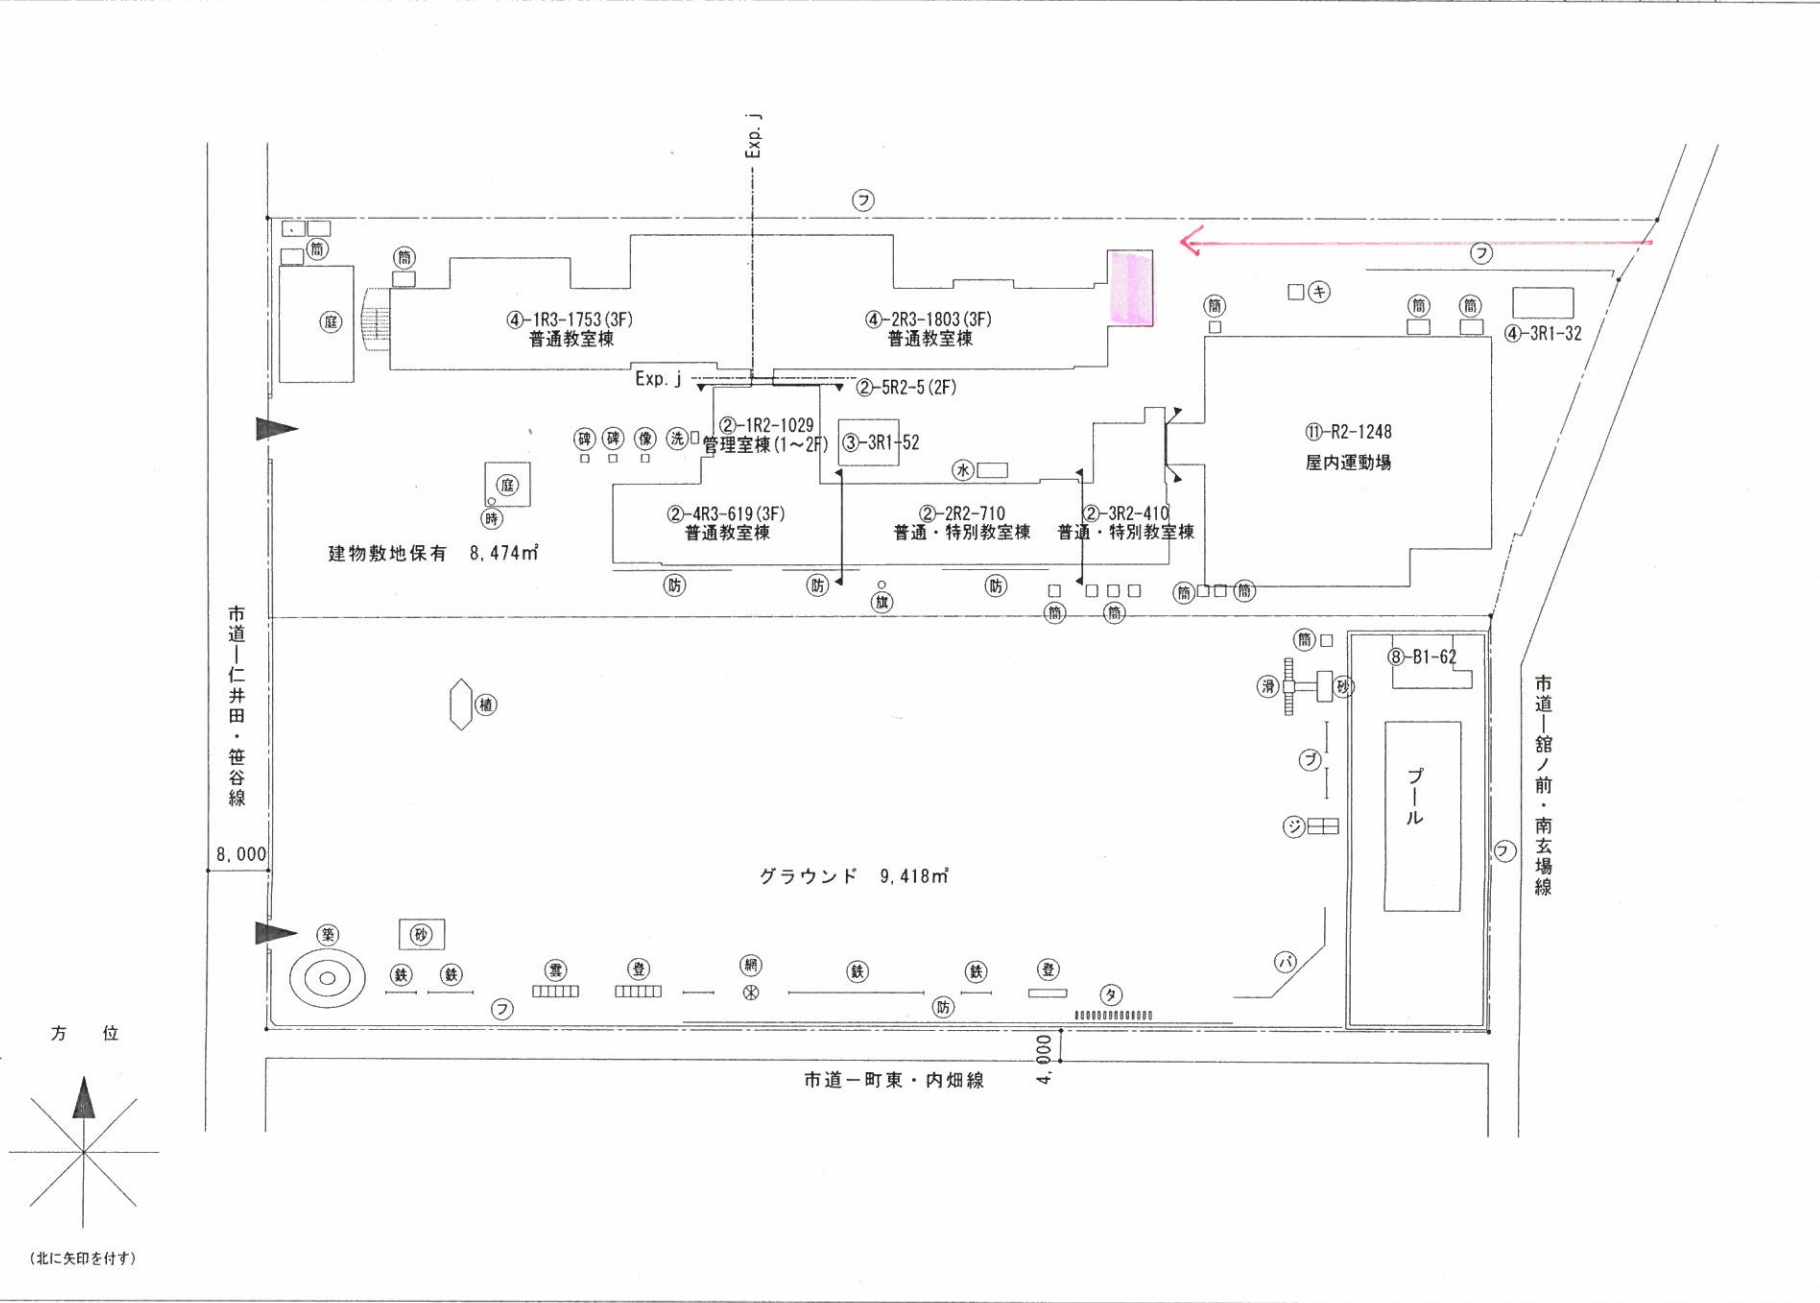

(令和 3 年度)

平面図	縮尺	1/500	0 5 10 15 20m	学校名	野田小学校	調査番号	(都道府県)	(市町村)	(学校)			整理番号	66
							07	201	0321				

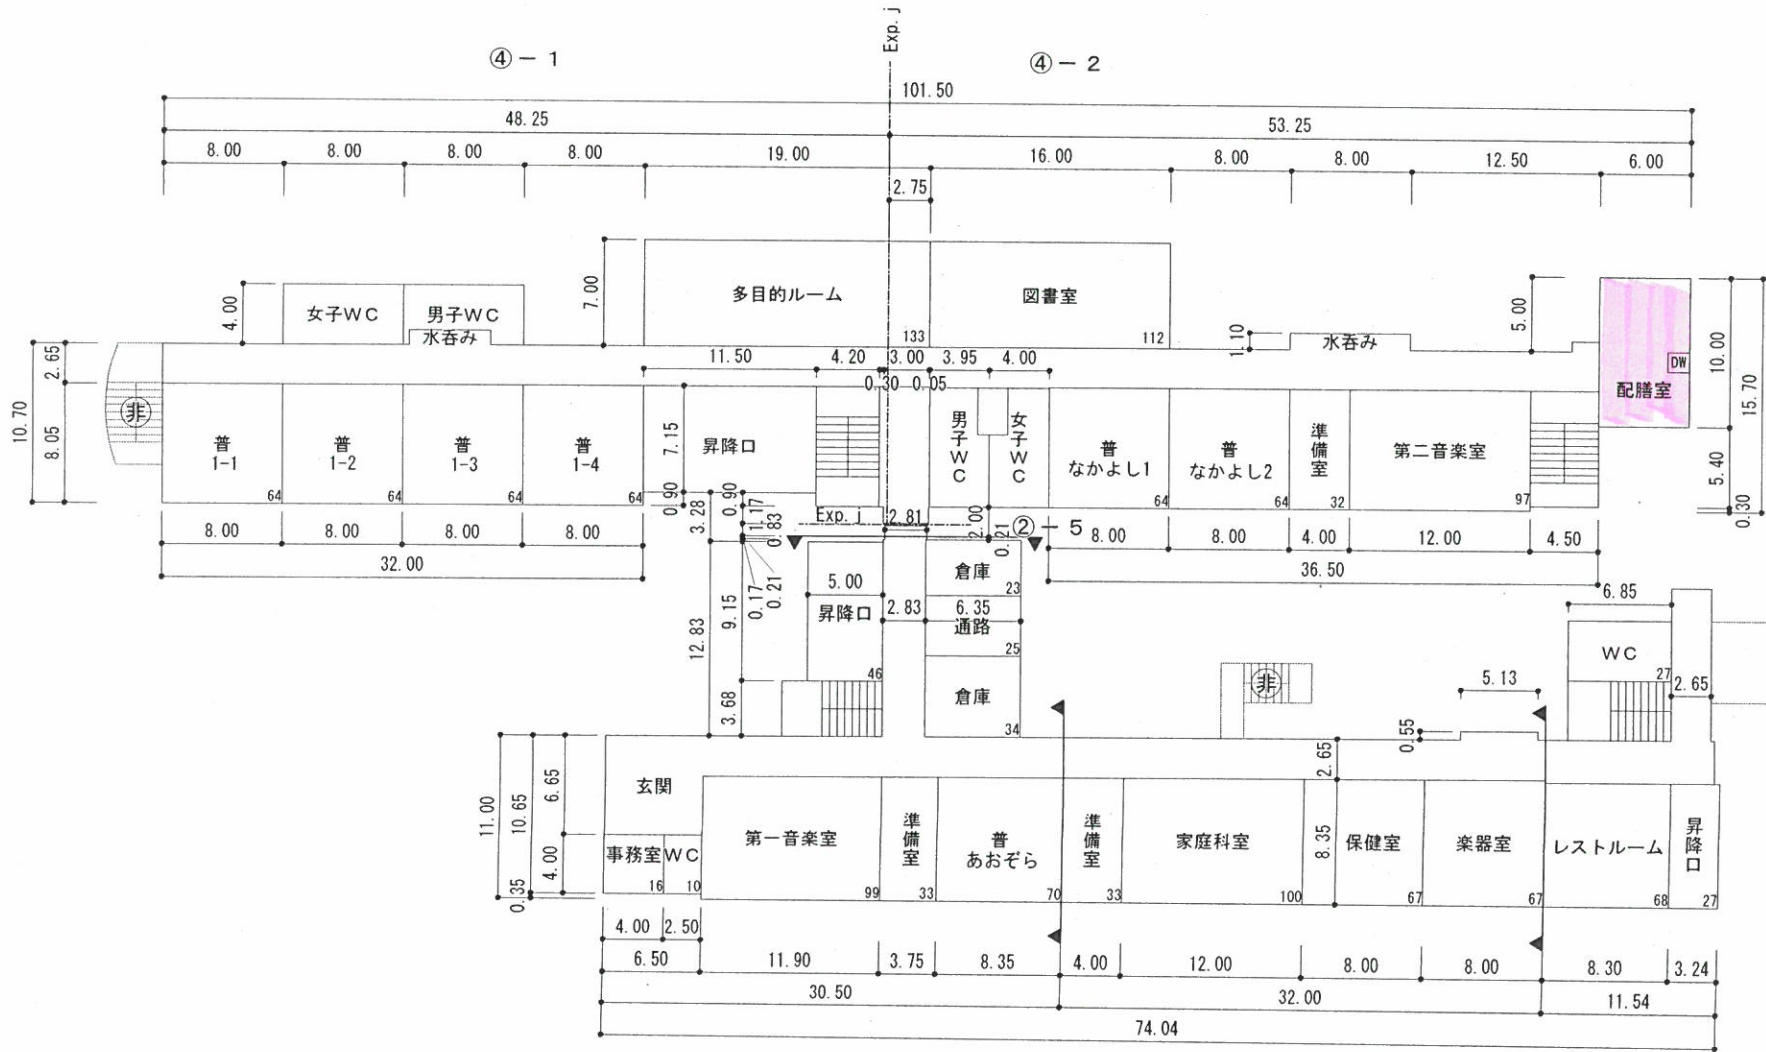


給食室	㎡
プール専用付属室	62㎡
社会開放便所	㎡

凡例

普通教室	— 普
便所	— WC
1階	


(令和 3 年度)

施設の配置図	縮尺	0 5 10 20 30 40m	1 / 1,000	学校名	福島第一小学校	調査番号			整理番号			23		
						(都道府県)	(市町村)	(学校)	(都道府県)	(市町村)	(学校)			
						0	7	2	0	1	0	0	1	1

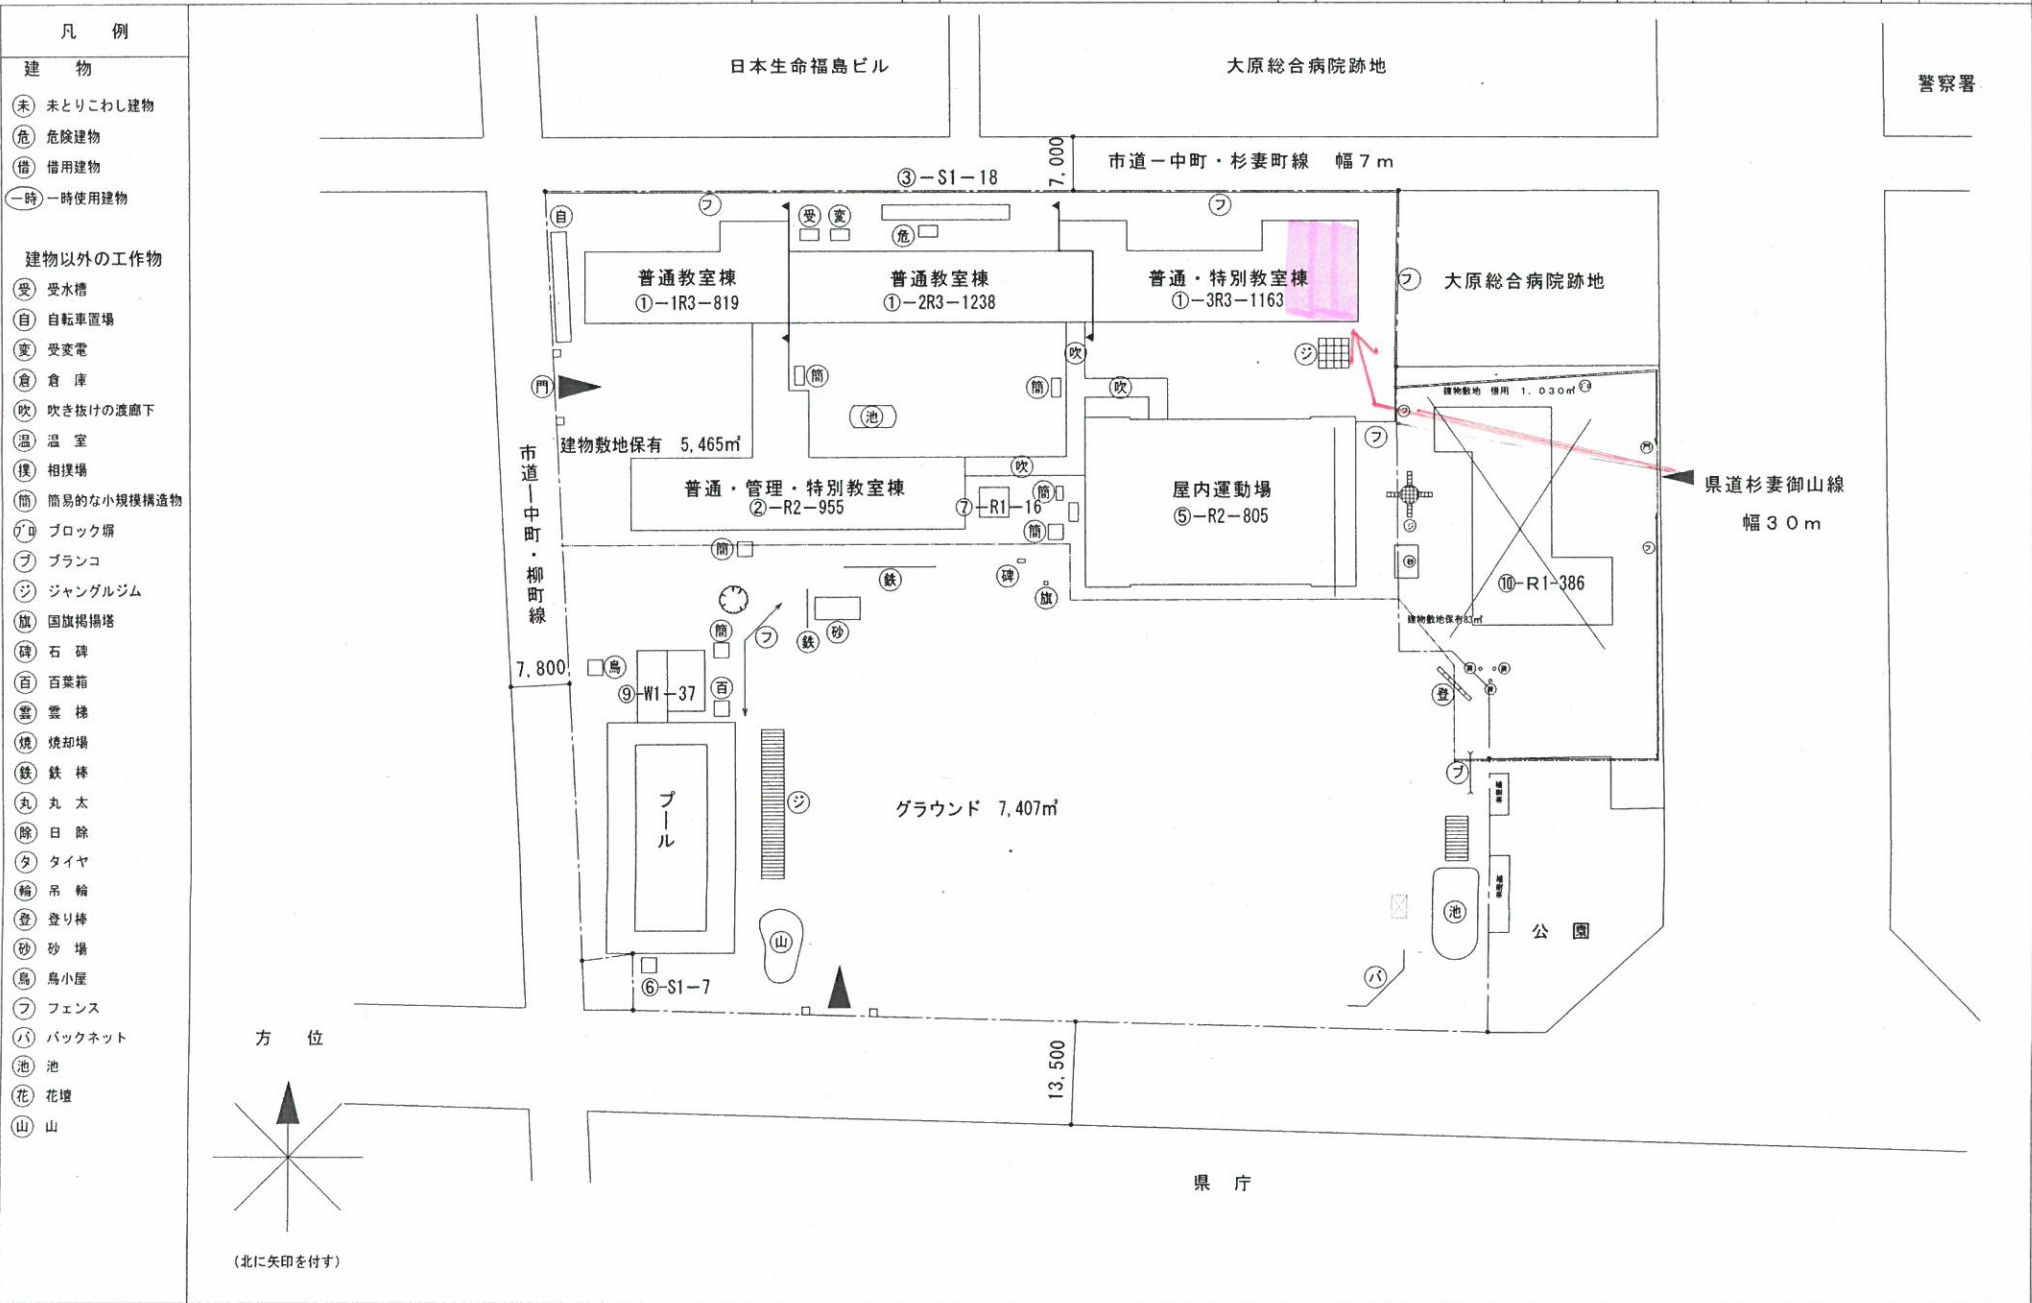

(令和 3 年度)


平面図	縮尺	0 5 10 15 20m	1/500	学校名	福島第一小学校	調査番号			整理番号			23		
						(都道府県)	(市町村)	(学校)						
						0	7	2	0	1	0	0	1	1

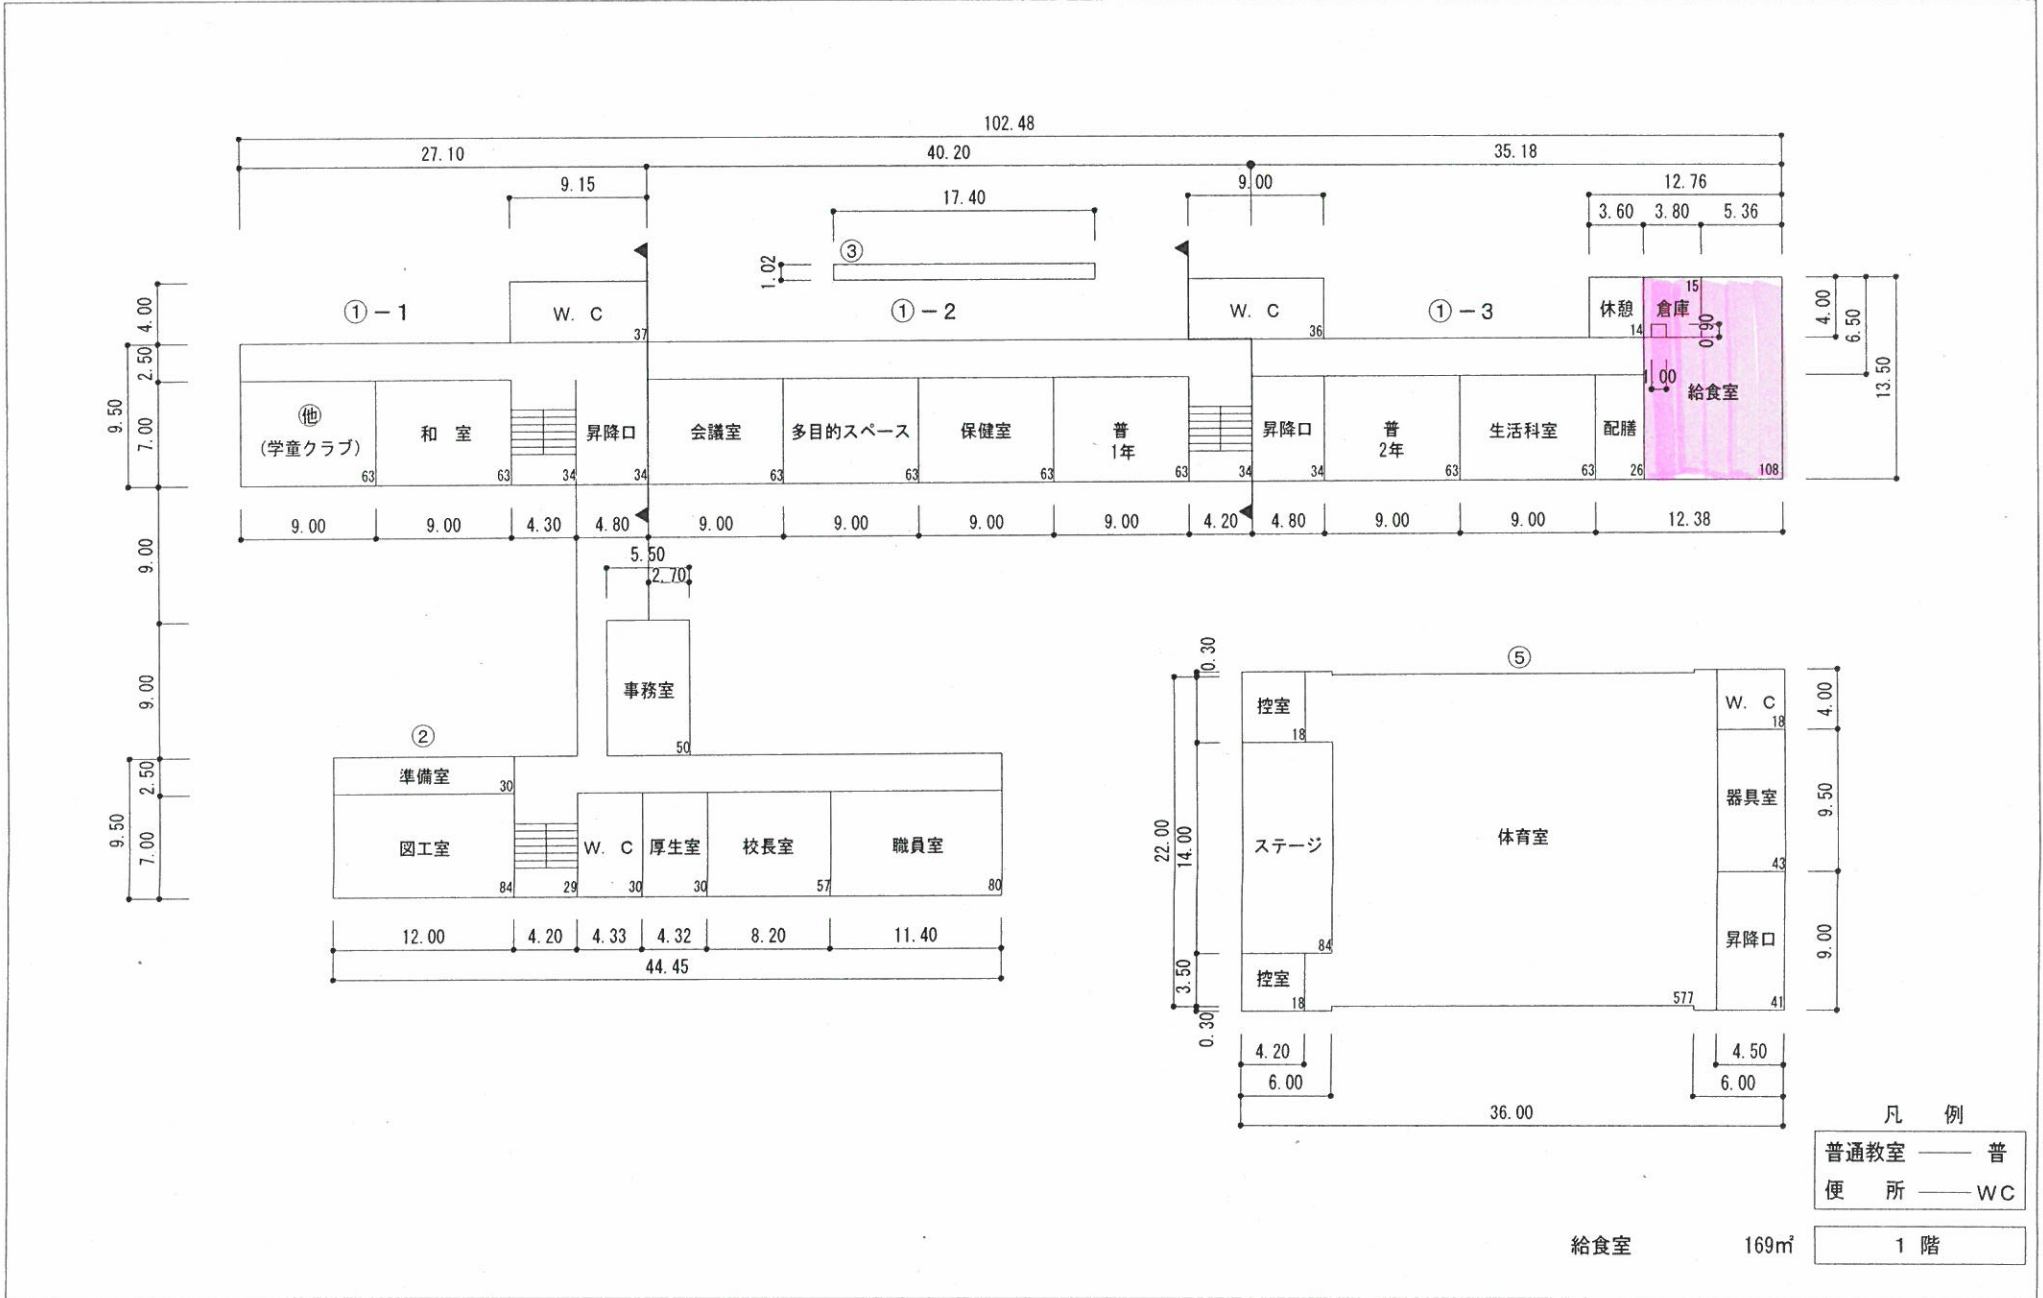




(令和 3 年度)

施設の配置図	縮尺	1 / 1,000		学校名	福島第二小学校	調査番号	(都道府県)			(市町村)			(学校)			整理番号
		0	5				10	20	30	40m	0	7	2	0	1	

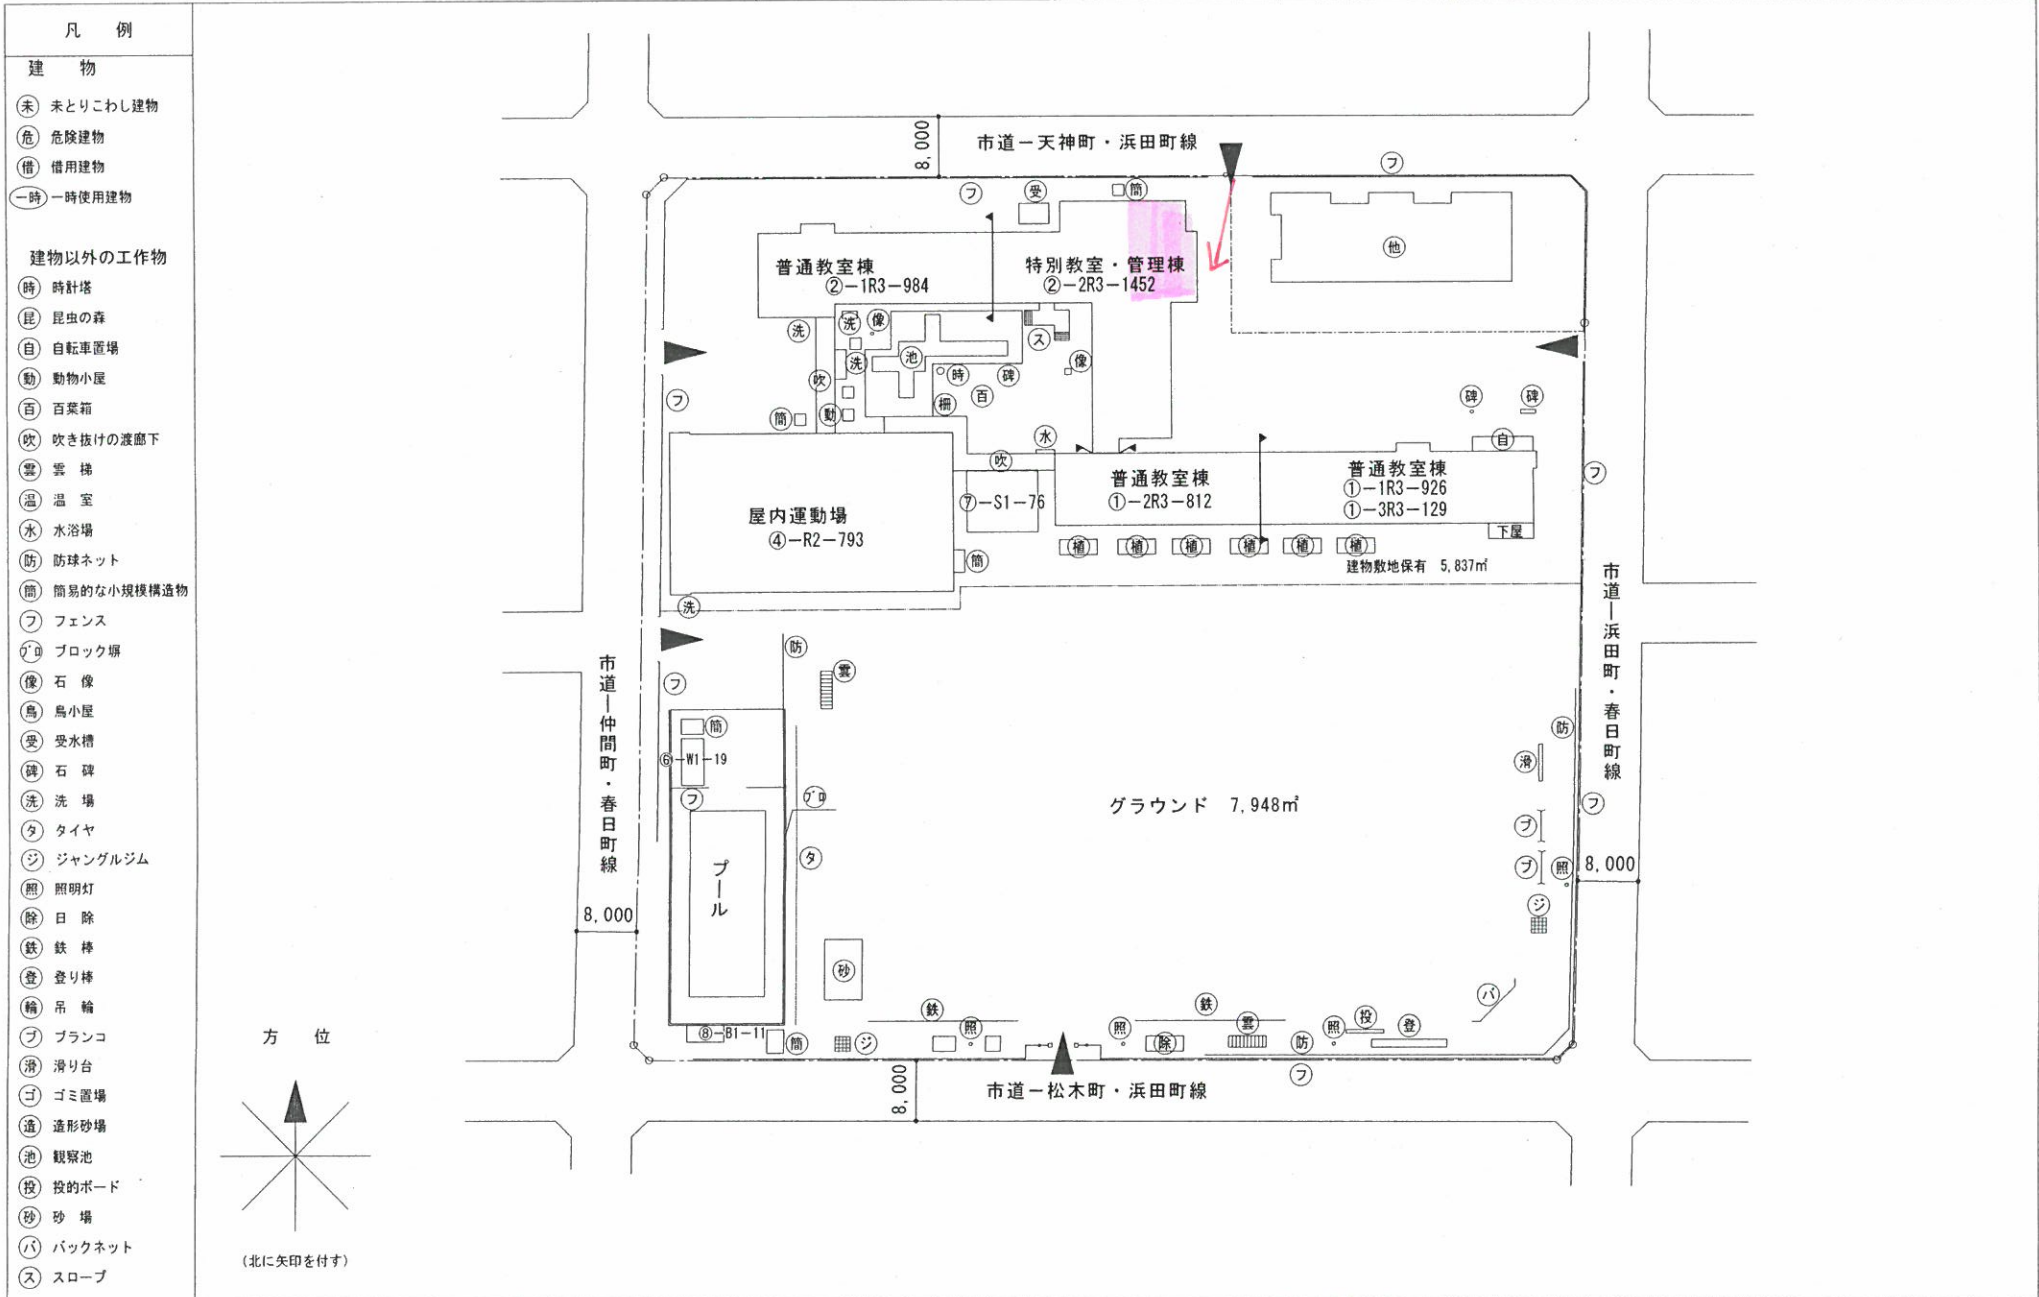


(令和 3 年度)

平面図	縮尺	0 5 10 15 20m	1/500	学校名	福島第二小学校	調査番号			整理番号	24					
						(都道府県)	(市町村)	(学校)							
						0	7	2	0	1	0	0	1	2	

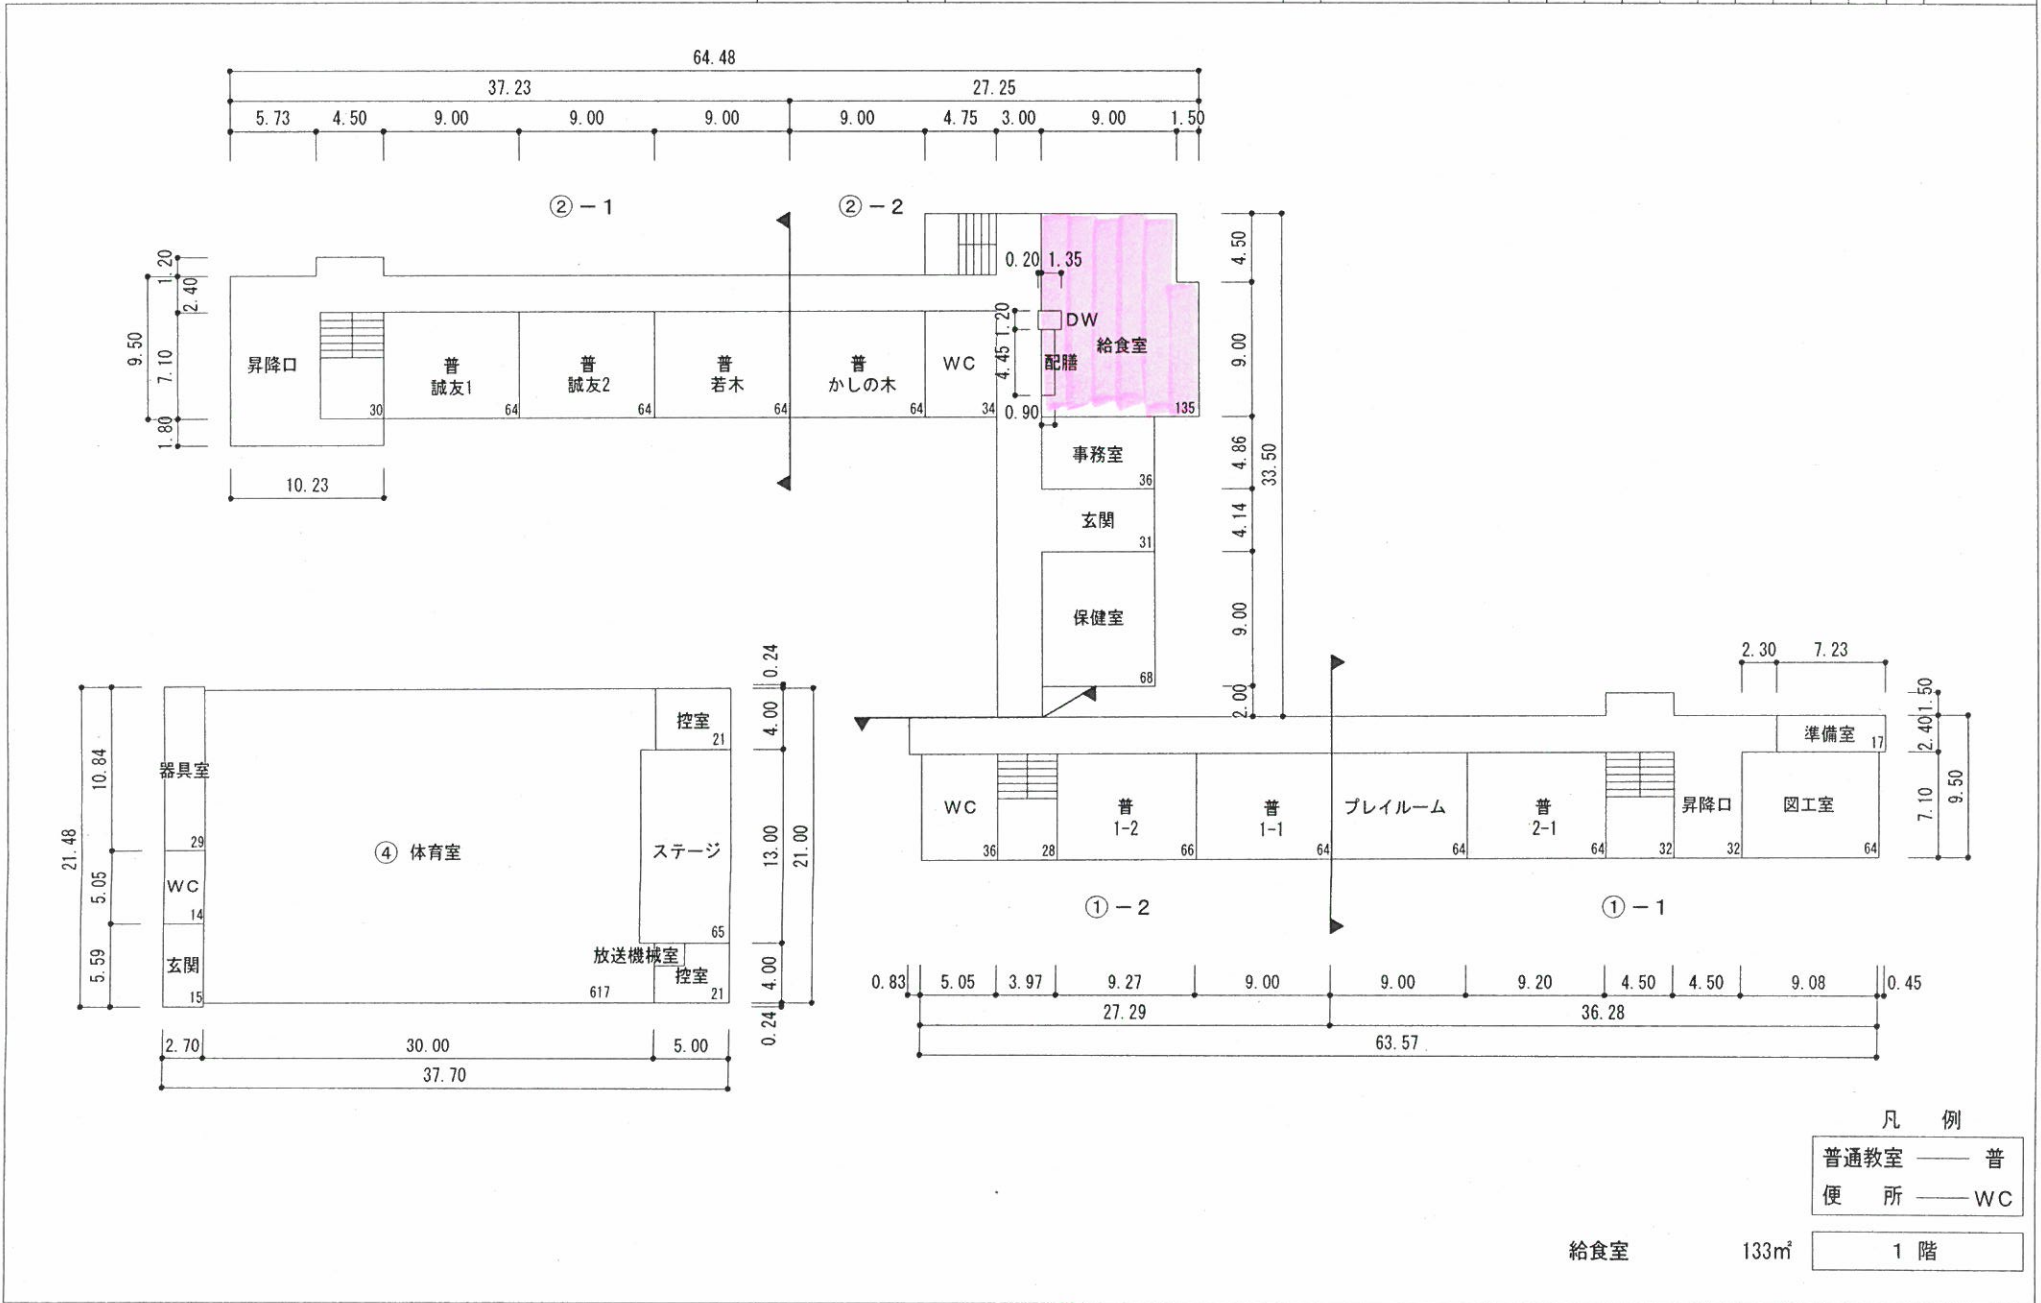


(令和 3 年度)

施設の配置図	縮尺	0 5 10 20 30 40m	1/1,000	学校名	福島第四小学校	調査番号	(都道府県)	(市町村)	(学校)				整理番号
							07	201	0014	26			

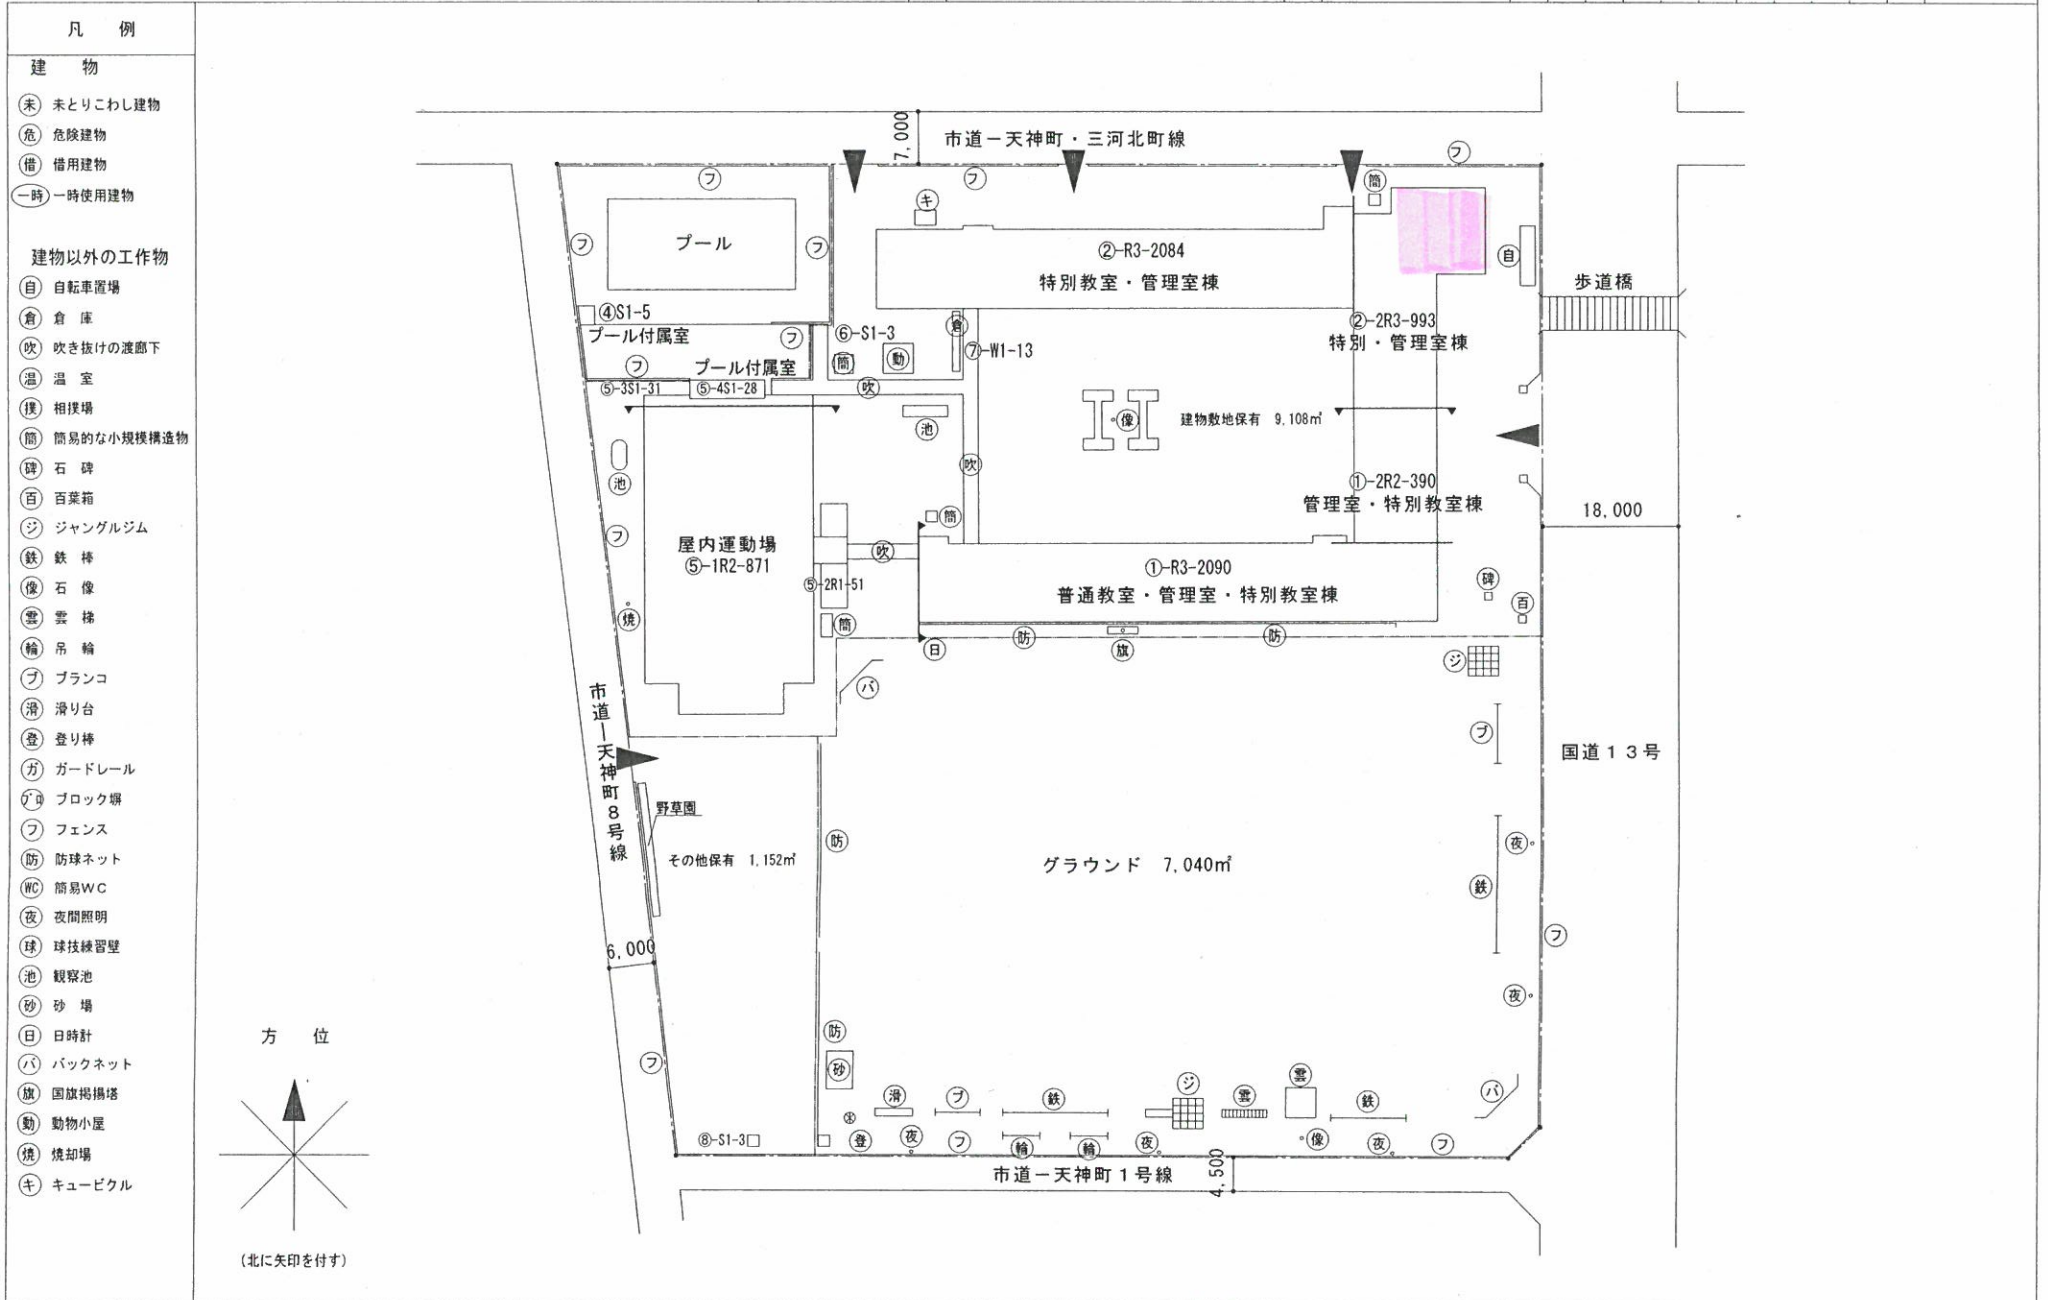

(令和 3 年度)


平面図	縮尺	1/500	0 5 10 15 20m	学校名	福島第四小学校	調査番号	(都道府県)	(市町村)	(学校)	整理番号	26
							07	201	0014		

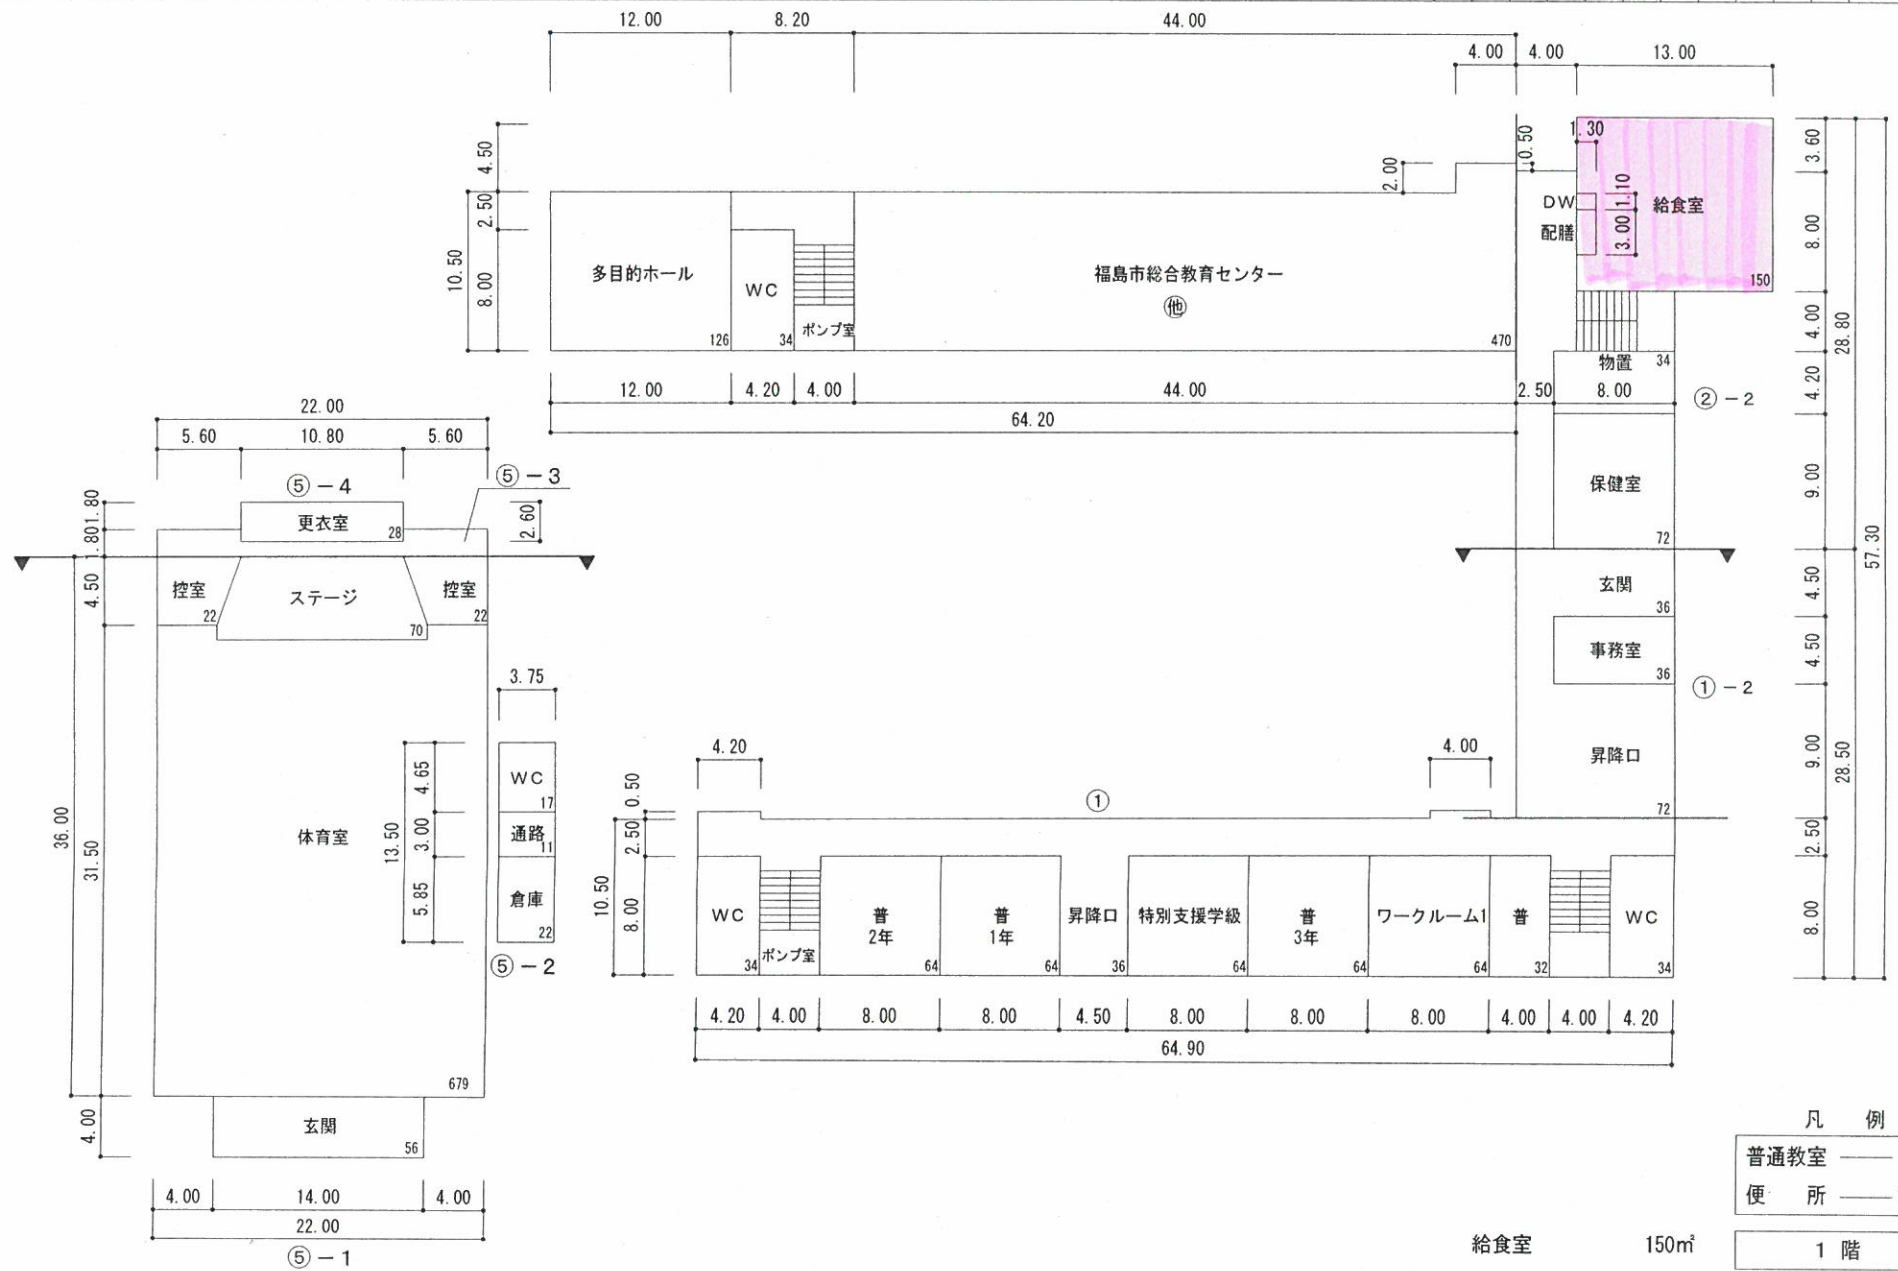

(令和 3 年度)

施設の配置図	縮尺	0 5 10 20 30 40m	1/1,000	学校名	清明小学校	(都道府県)				(市町村)			(学校)			整理番号	27
						0	7	2	0	1	0	0	1	5			

- 凡例
- 建物
- 未 未とりこわし建物
  - 危 危険建物
  - 借 借用建物
  - 一時 一時使用建物
- 建物以外の工作物
- 鳥 鳥小屋
  - 自 自転車置場
  - 倉 倉庫
  - 吹 吹き抜けの渡廊下
  - 温 温室
  - 撲 相撲場
  - 簡 簡易的な小規模構造物
  - 焼 焼却場
  - ジ ジャンブルジム
  - 登 登り棒
  - シ シーソー
  - 鉄 鉄棒
  - 擁 擁壁
  - 香 水呑場
  - 滑 滑り台
  - フ ブランコ
  - 雲 雲梯
  - タ タイヤ
  - フ フェンス
  - ブ ブロック塀
  - 旗 国旗掲揚塔
  - 百 百葉箱
  - 花 花壇
  - 受 受水槽
  - 変 受変電
  - 動 動物小屋
  - 池 観察池
  - ハ バックネット
  - 砂 砂場
  - 洗 洗場
  - 観 観察園

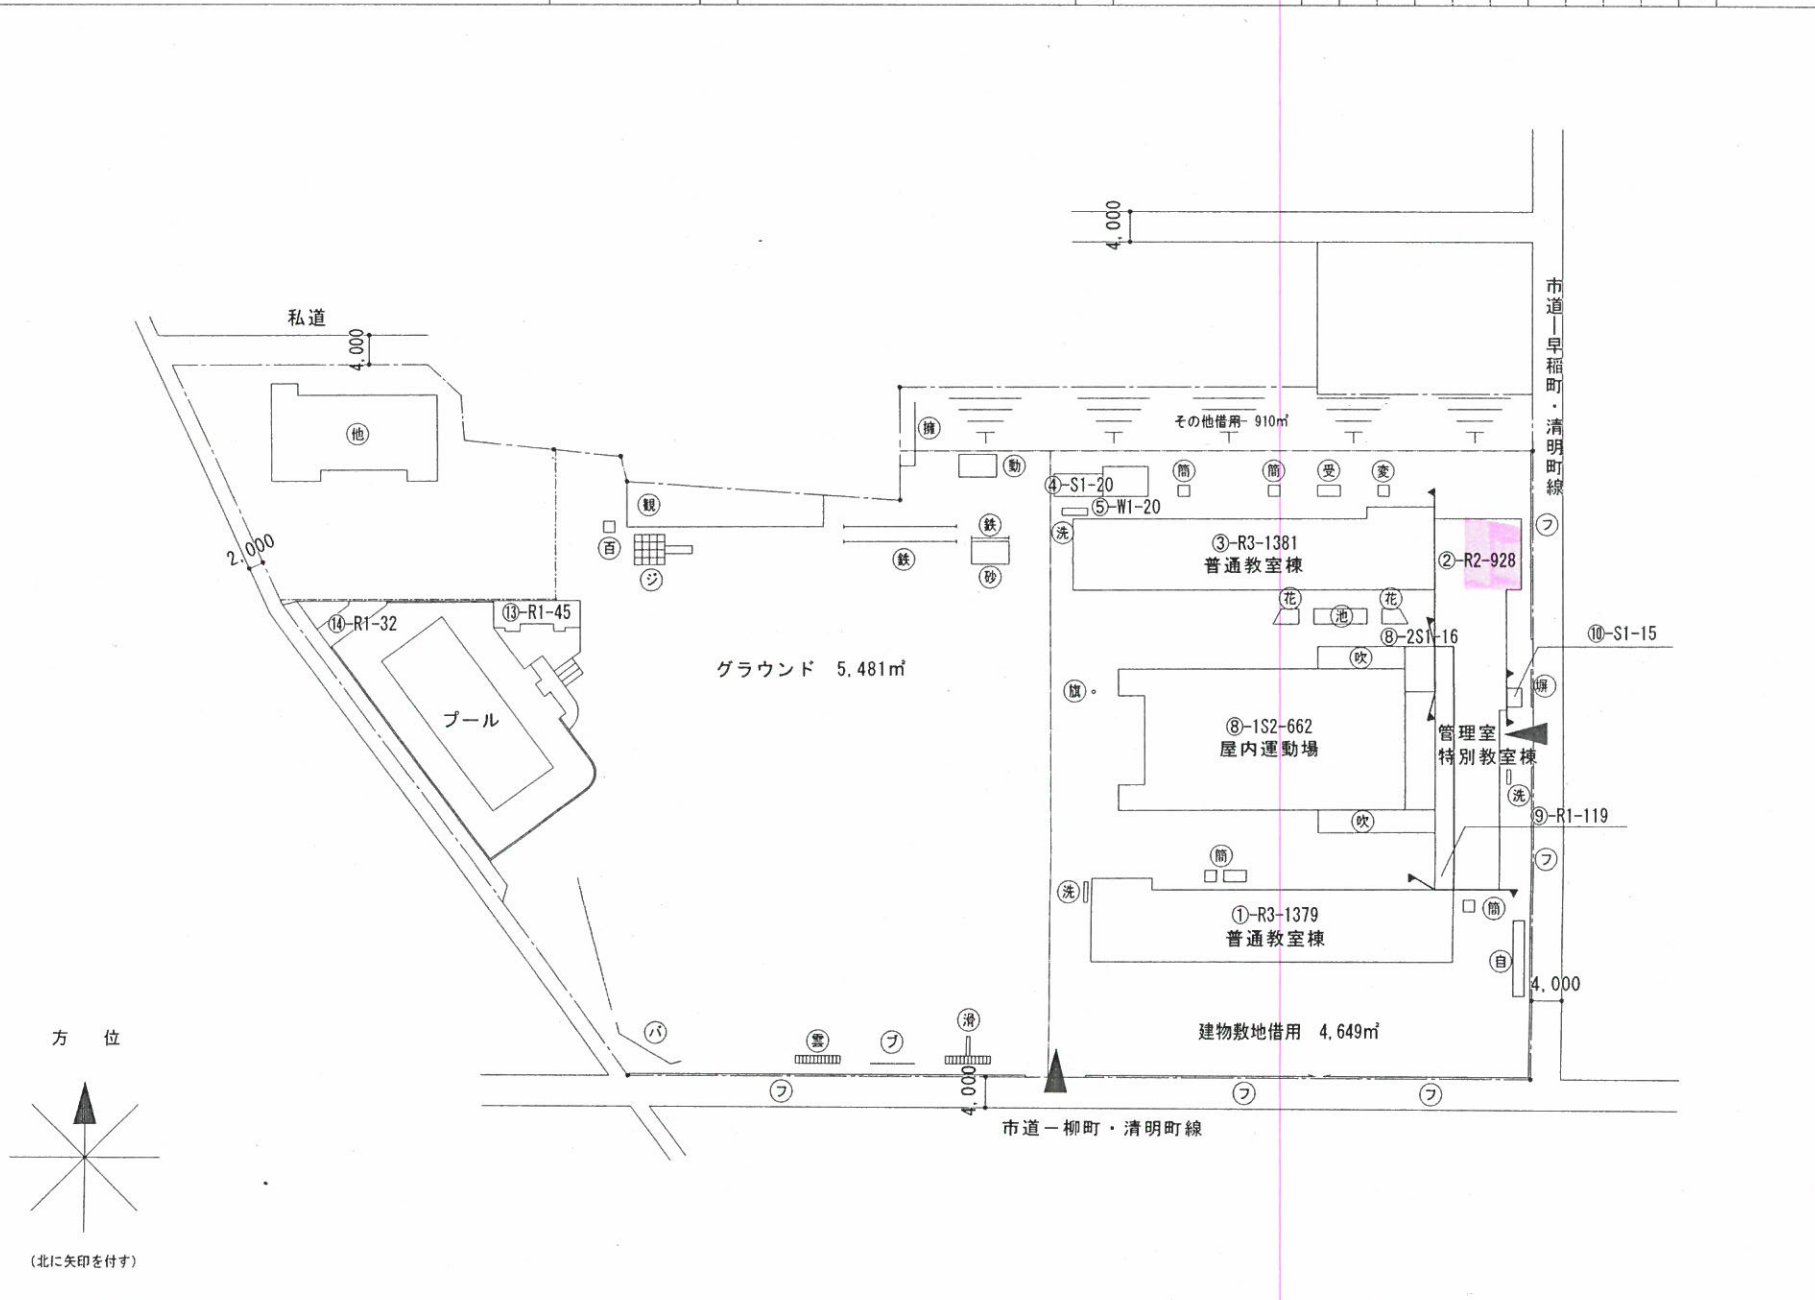


(令和 3 年度)

平面図	縮尺	0 5 10 15 20m	1/500	学校名	清明小学校
-----	----	---------------	-------	-----	-------

調査番号	(都道府県)	(市町村)	(学校)				整理番号
	07	201	0015				

27

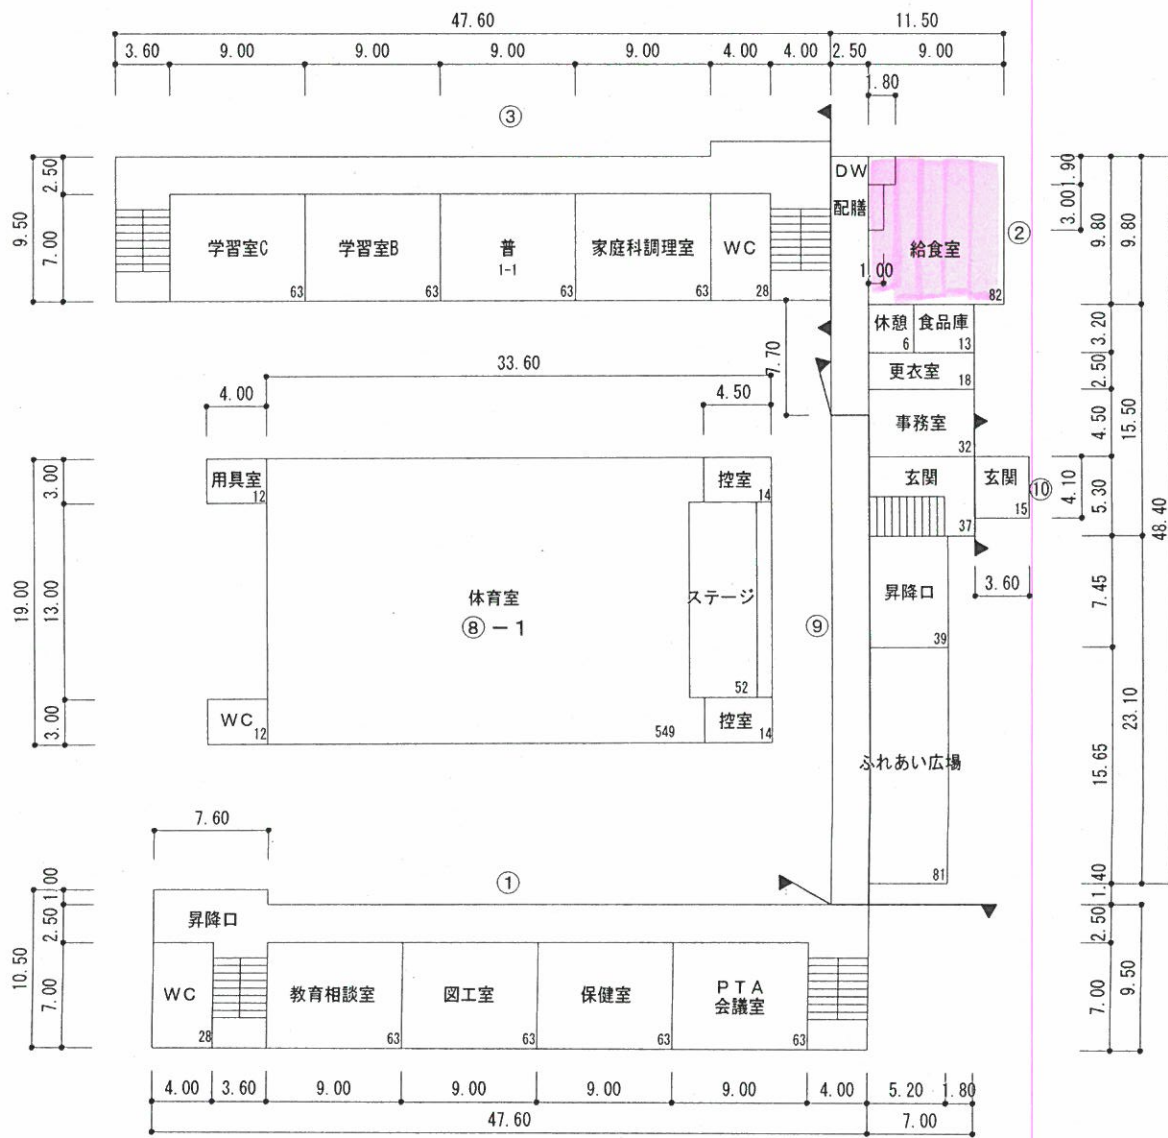

給食室 107㎡

凡例

普通教室	— 普
便所	— WC
1 階	