



被災状況平面図

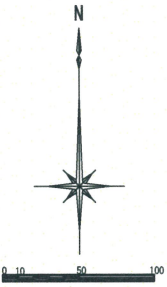

- 凡例：
- 雨水排水工（施工済）
 - 仮設土側溝
 - 濁水一部流出箇所
 - 濁水一部流出ルート

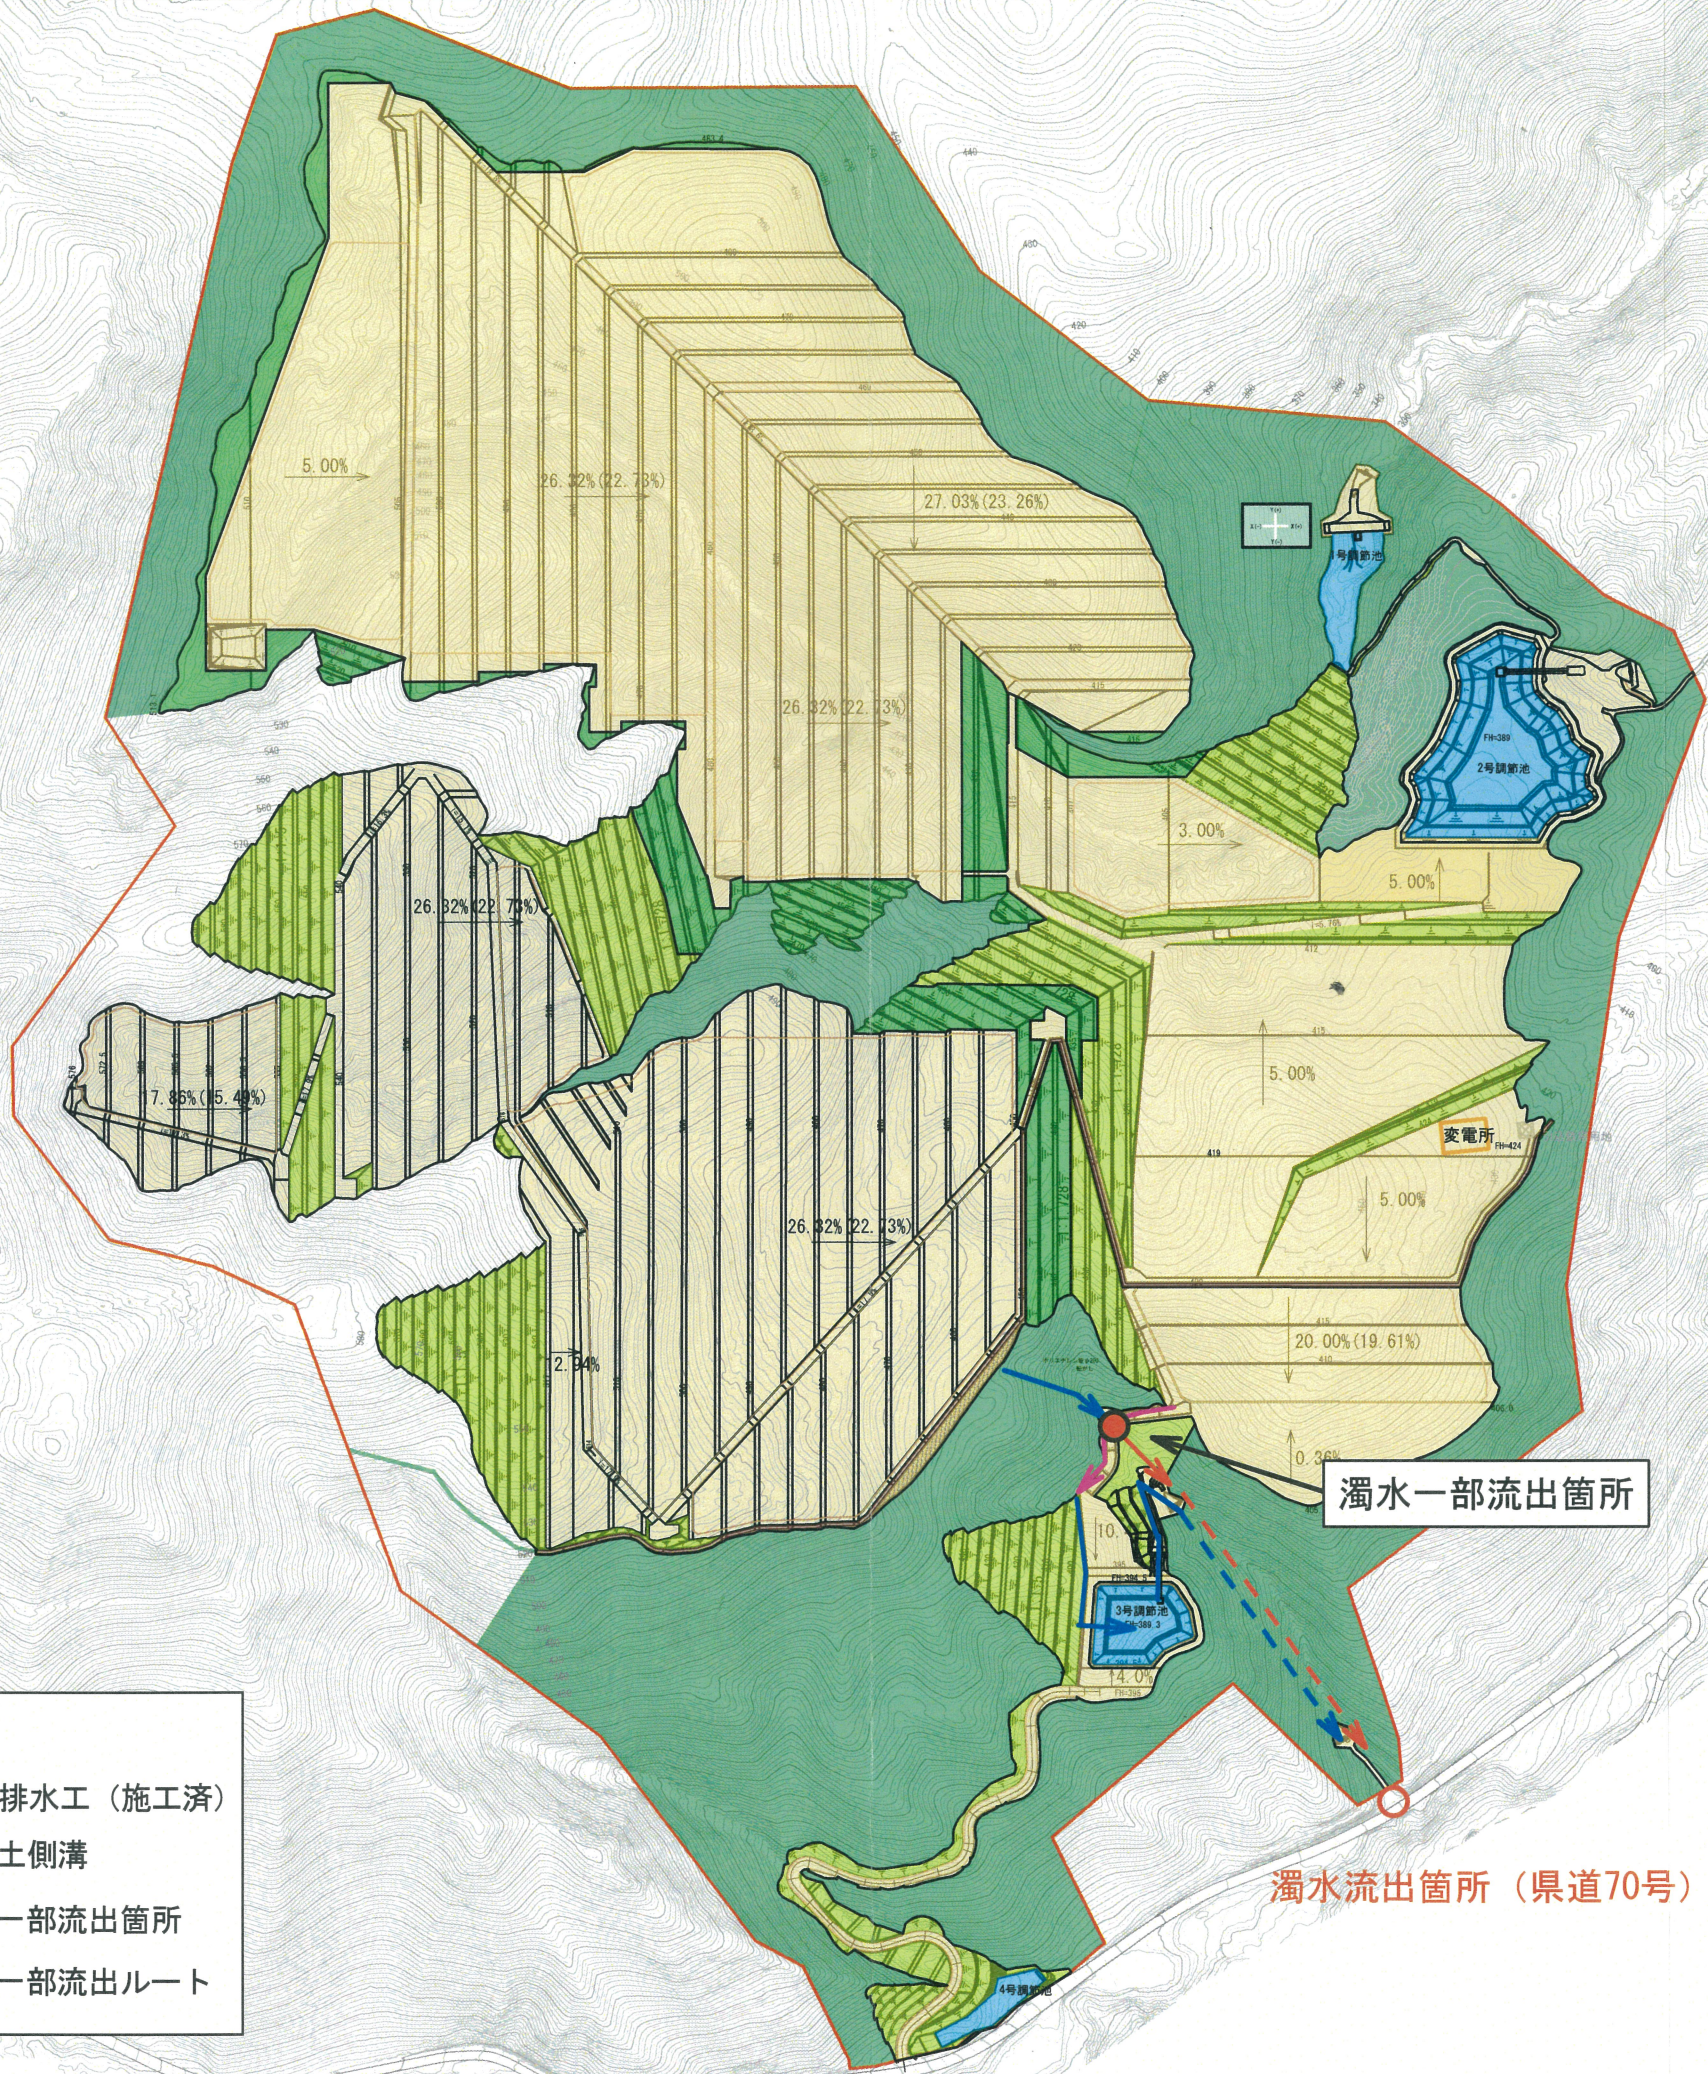

土地利用表					
区分	記号	名称	面積 m ²	割合 %	森林率
施設		施設用地	470,769	49.7	
		防災調節池	16,735	1.8	
		計	487,464	51.5	
緑地		造成緑地	80,511	8.5	(60.0)
		造成森林	33,805	3.6	
		残地森林	342,128	36.1	
		計	456,484	48.2	39.7
公共施設		付替里道	2,980		
		計	2,980	0.3	(0.3)
		合計	946,928	100.0	(100.0)

※造成面積604,800m² (付替え里道含む)

工事名称	(仮)高湯温泉太陽光発電所		
事業主名	AC7合同会社		
図面名称	土地利用計画図		
図面番号	6-1	縮尺	1:2,500 (A1)
作成年月	令和3年2月		1:5,000 (A3)
照査		設計者	管野
		株式会社	アーク