

第 122 回 福 島 市 都 市 計 画 審 議 会

議 案 図 集



日 時：令和 4 年 5 月 1 2 日（木）午後 2 時から
場 所：キョウワグループ・テルサホール（福島テルサ）
3 階 「あぶくま」

目 次

議案番号	件名	決定区分	頁	備考
議案第266号	県北都市計画地区計画の決定（案）について （仁井田下川原地区計画）	福島市	3～9	

計画図


S = 1 : 2,500

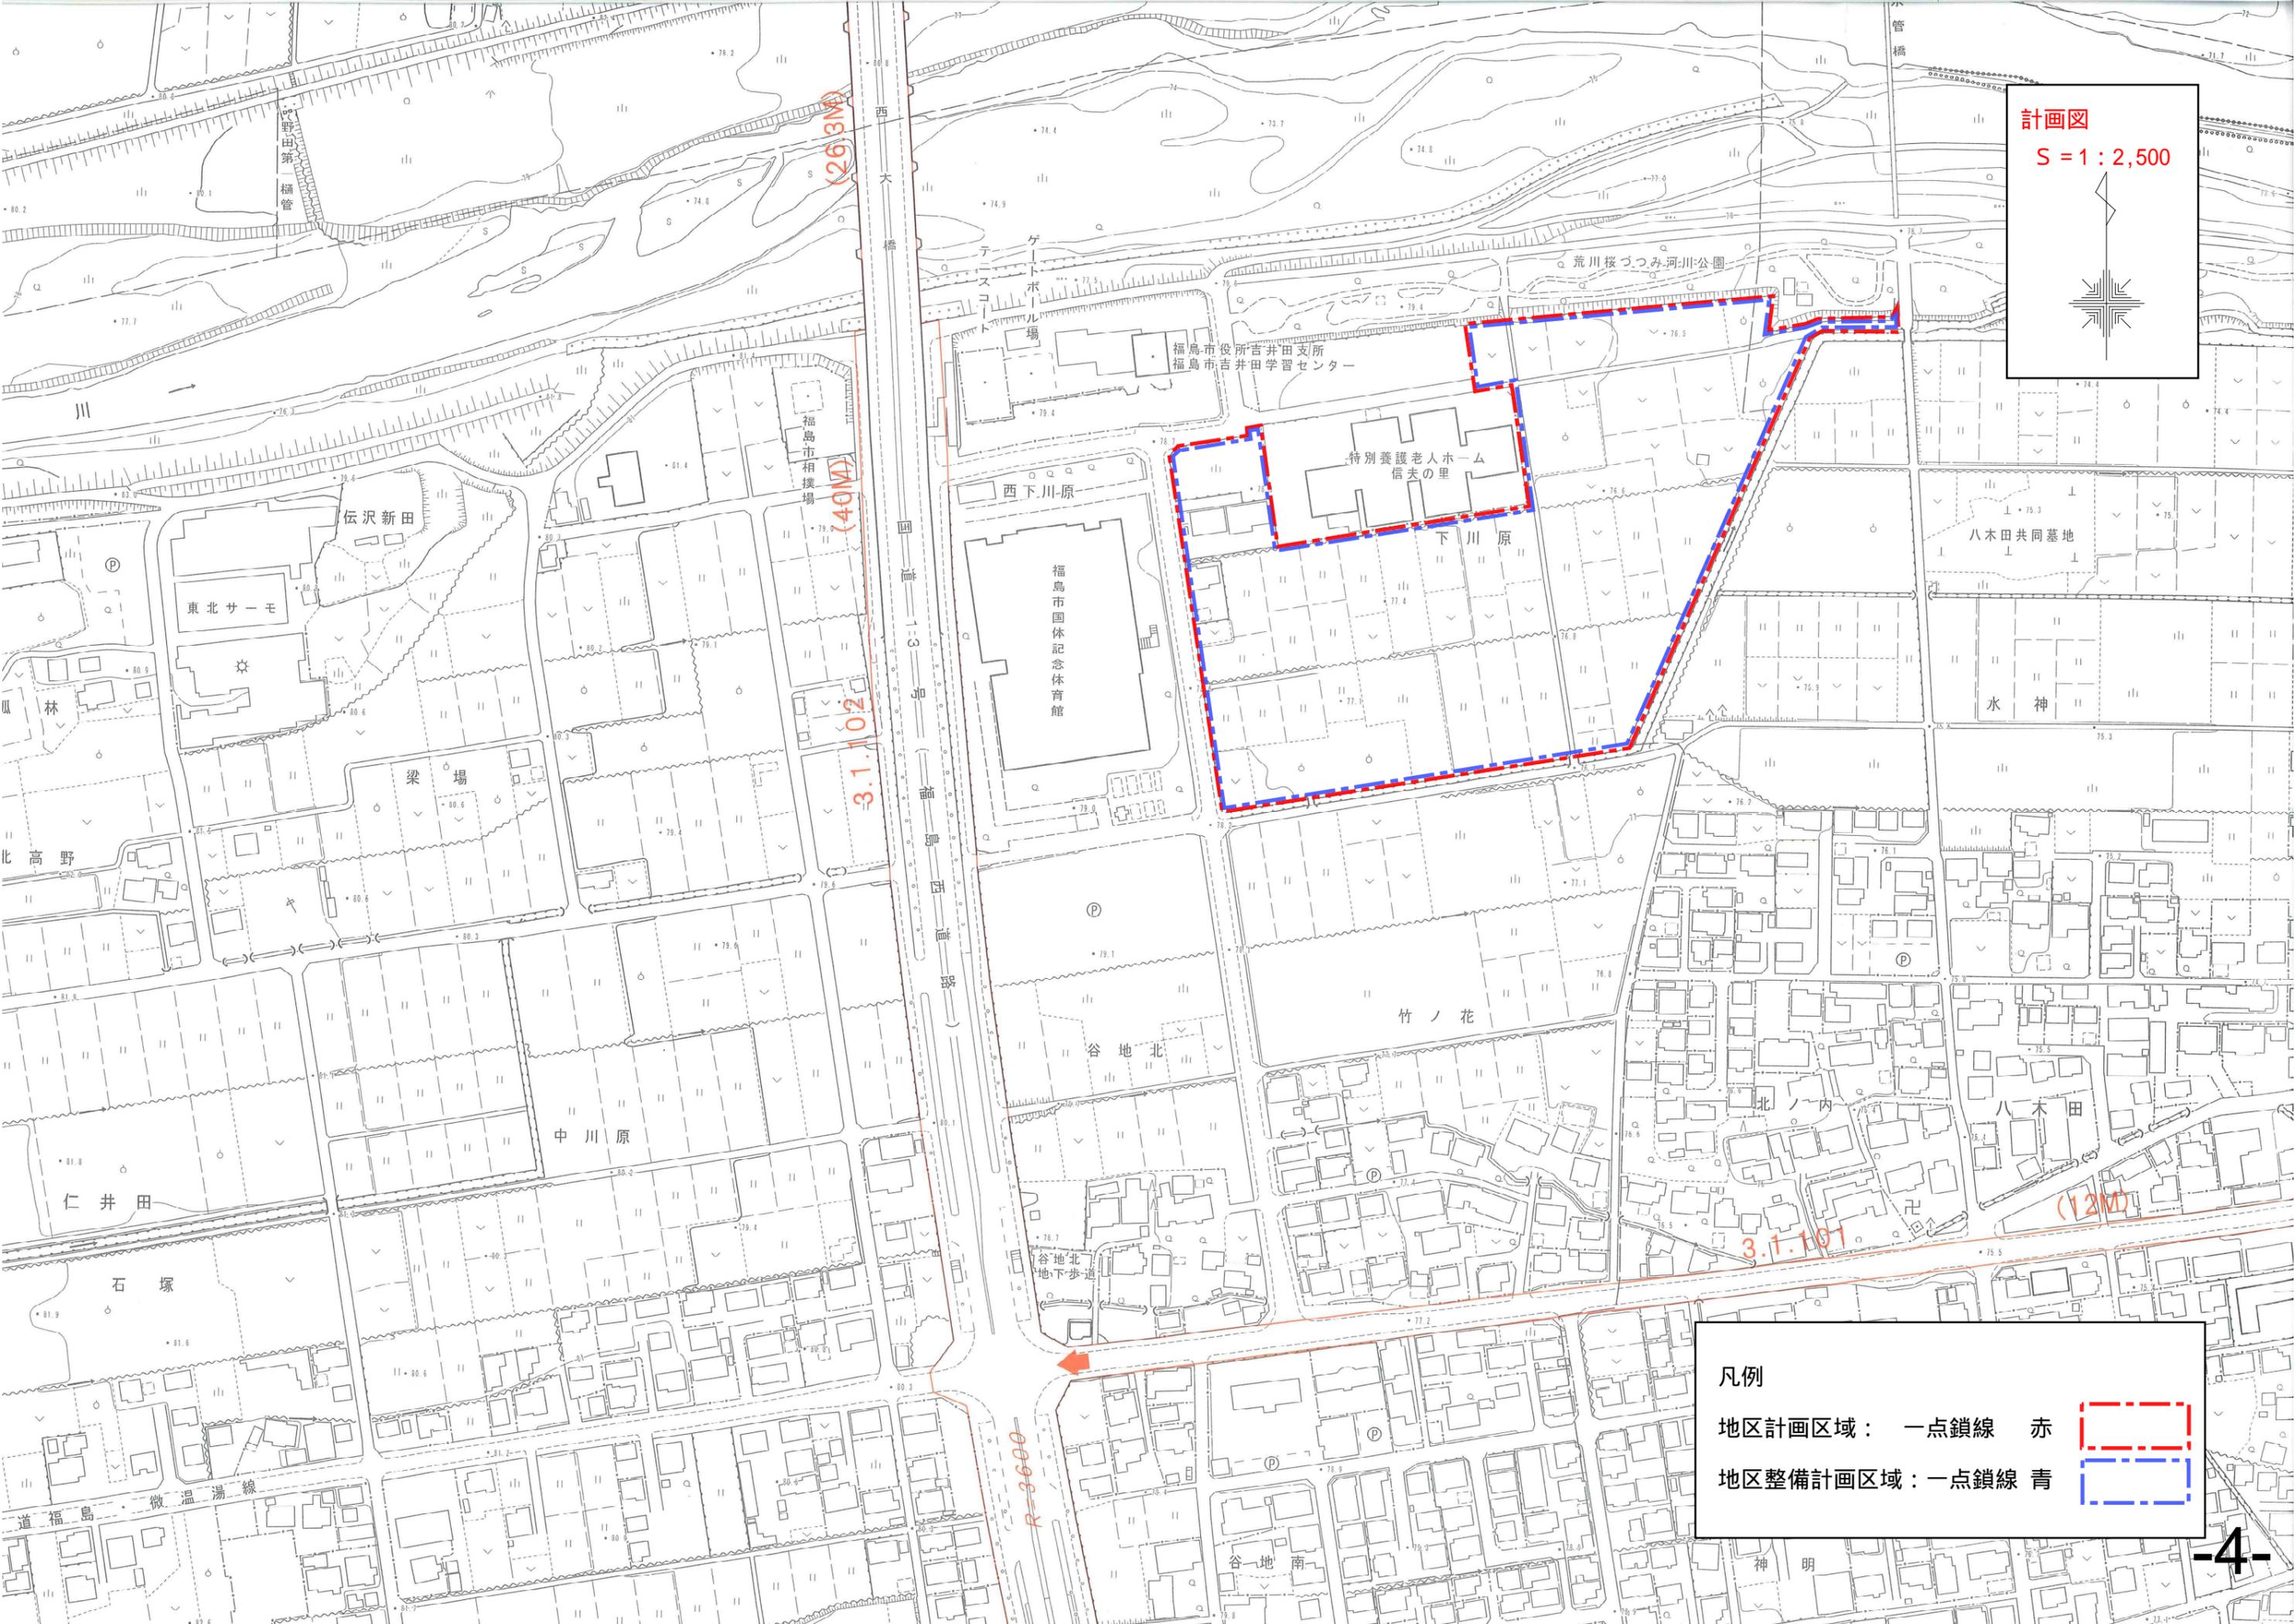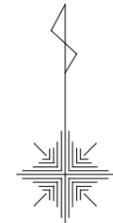

凡例



地区計画区域：一点鎖線 赤

地区整備計画区域：一点鎖線 青

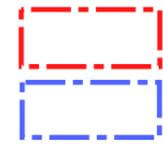


都市施設現況図

S = 1 : 2,500

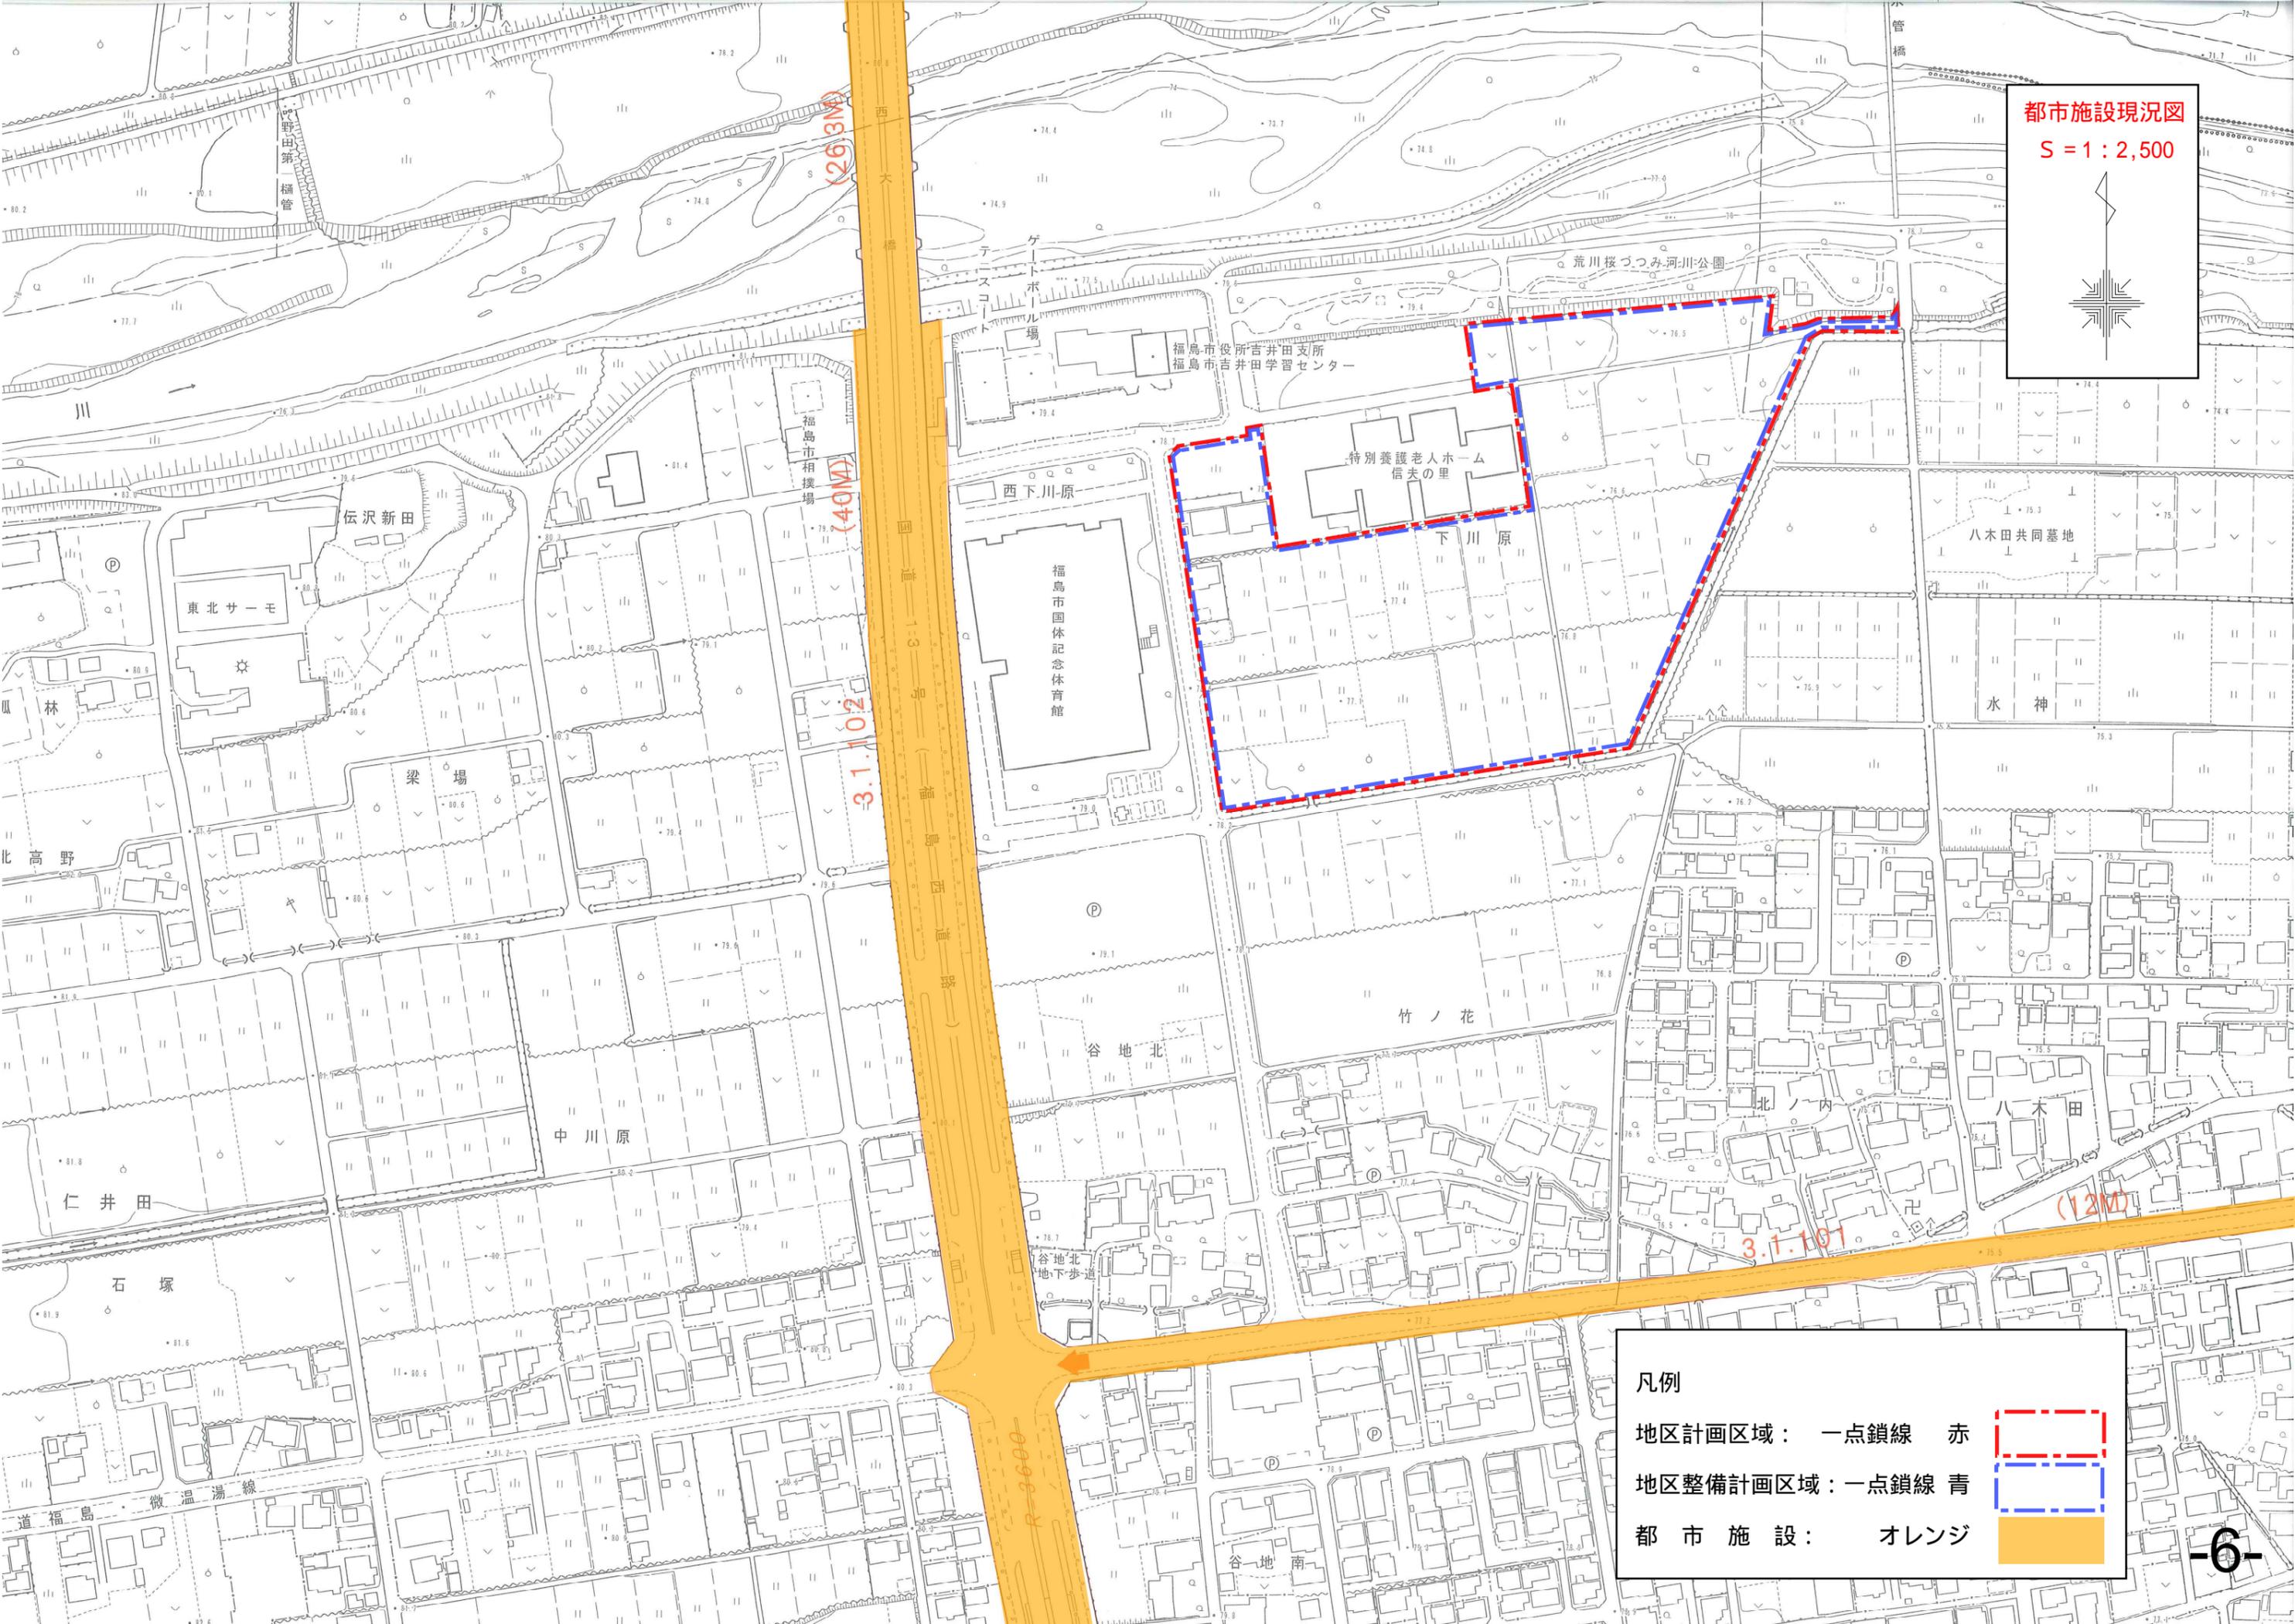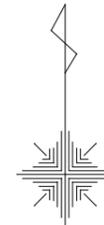


凡例

- 地区計画区域：一点鎖線 赤
- 地区整備計画区域：一点鎖線 青
- 都市施設： オレンジ

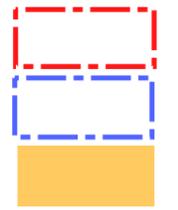

公図（開発範囲図）

SCALE=1:500 (A1)
1:1000 (A3)

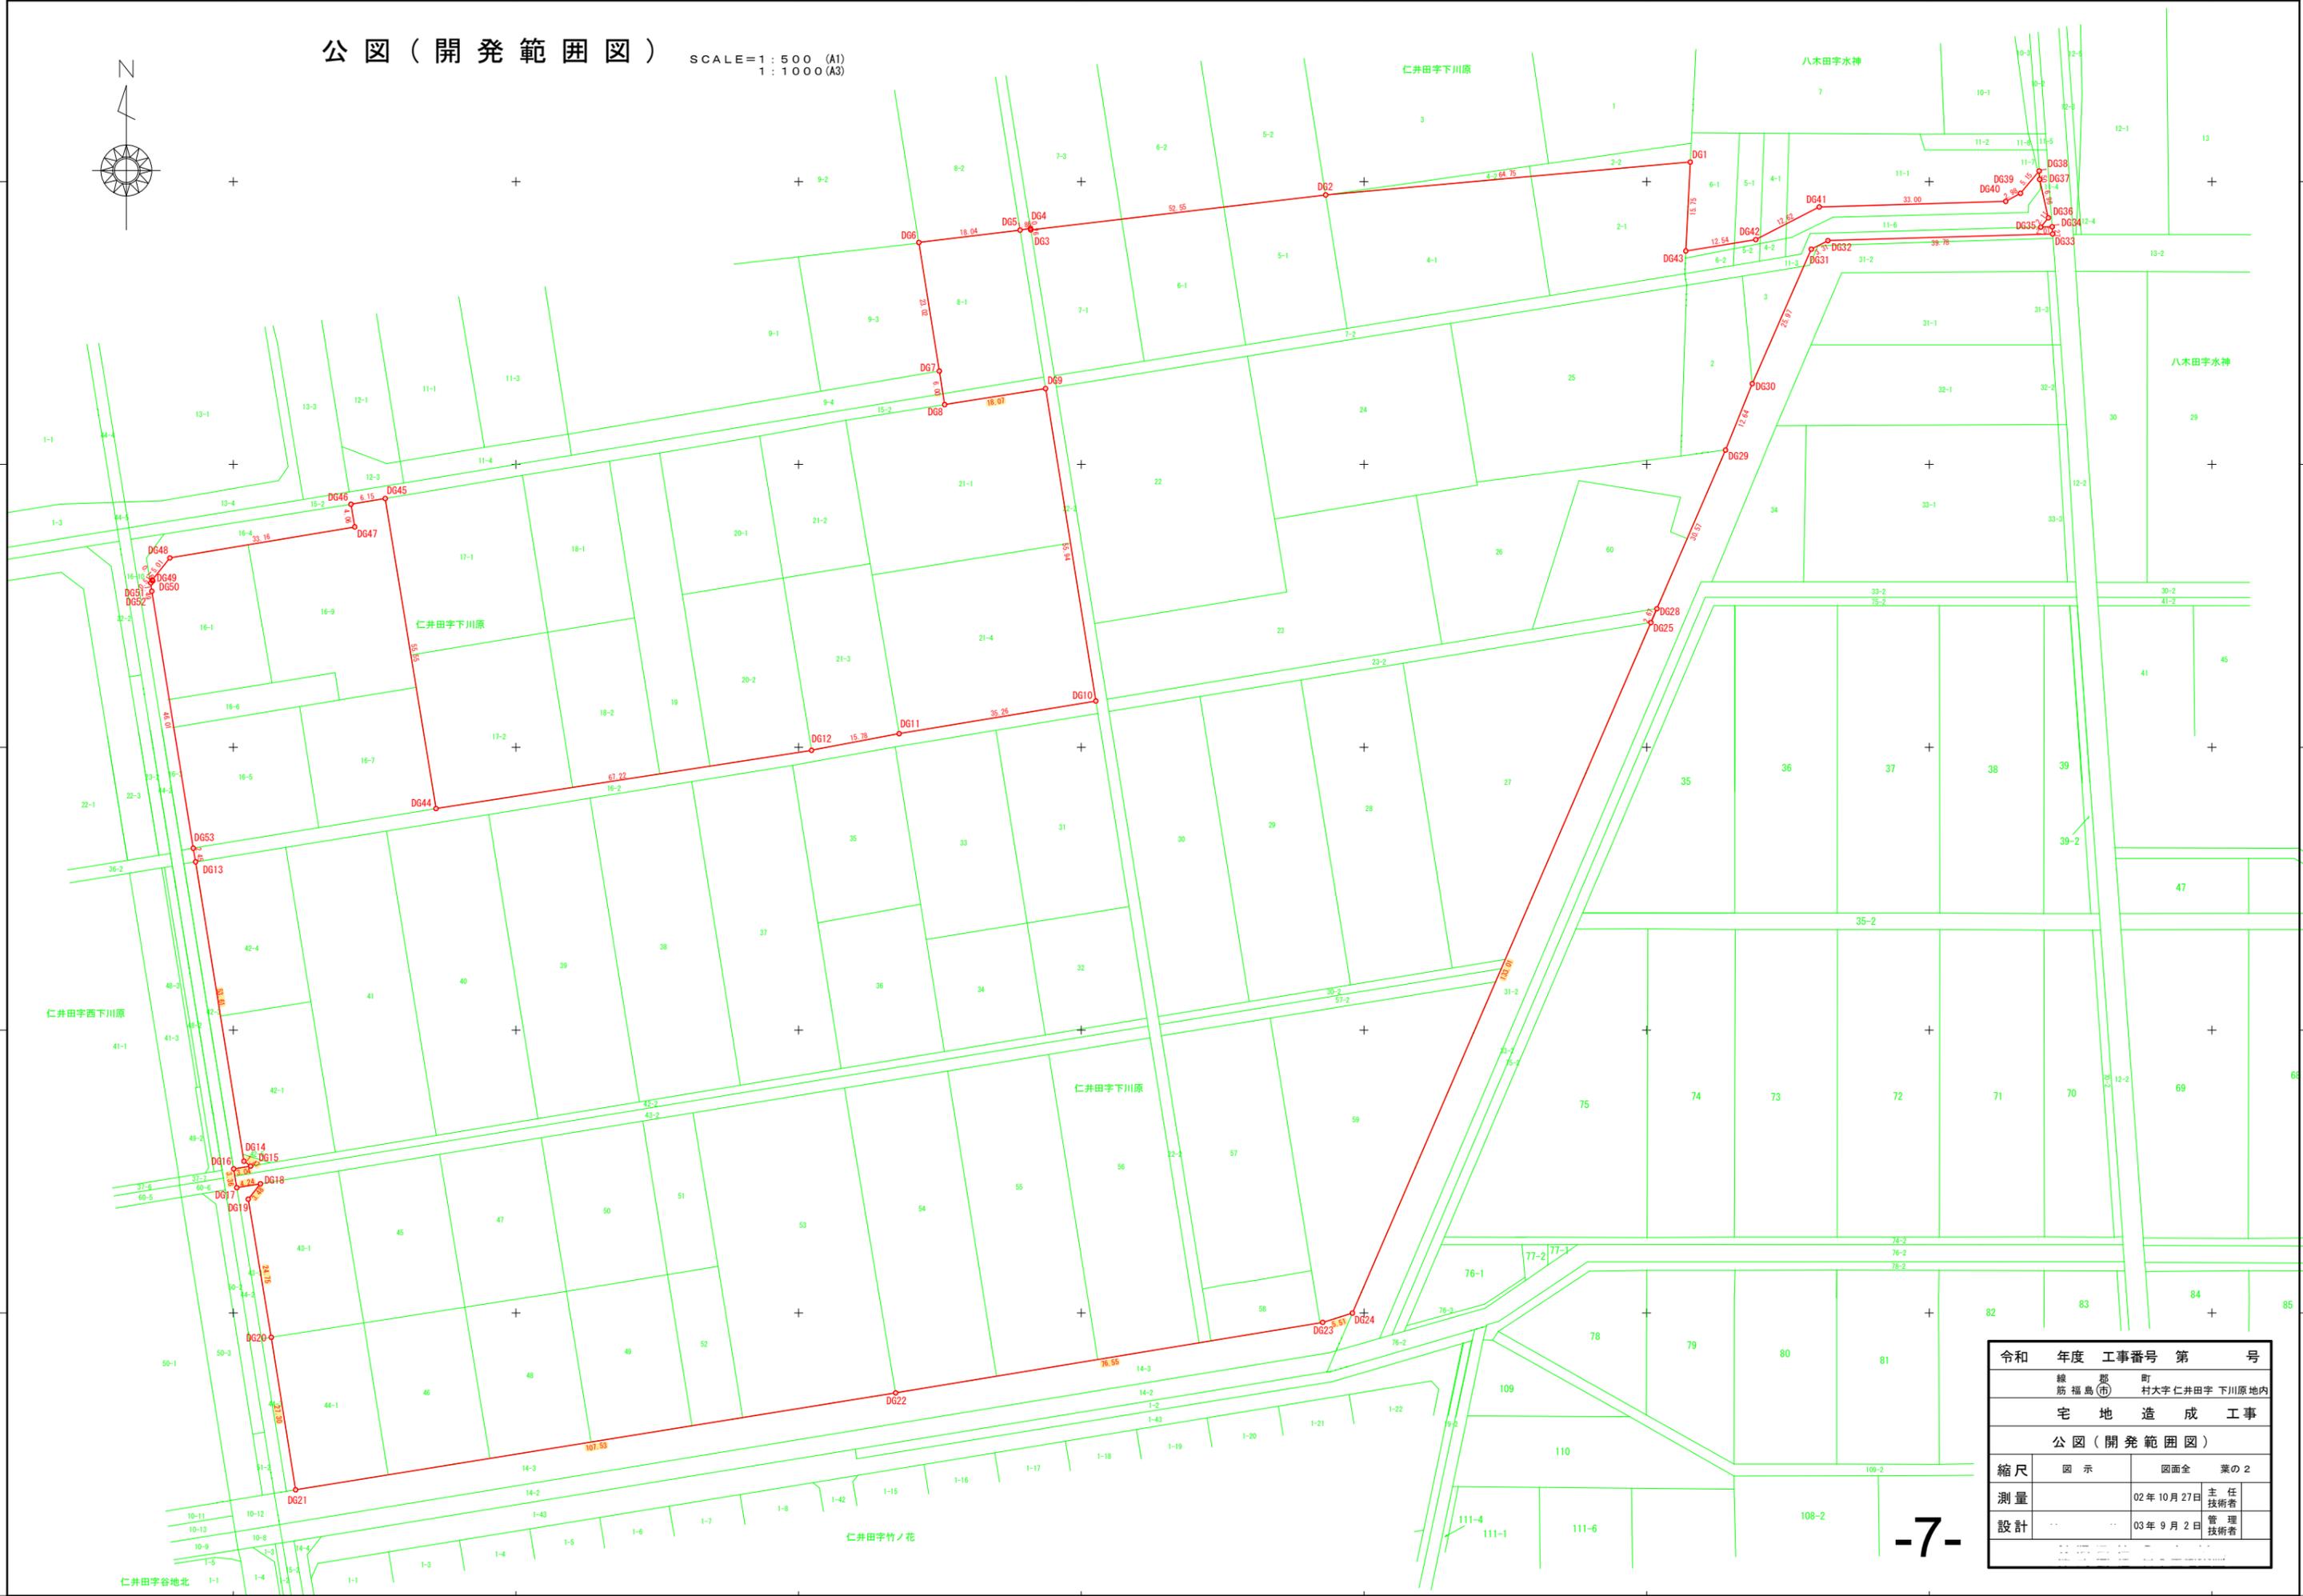


令和	年度	工事番号	第	号
練 郡 町 筋 福 島 (市) 村 大 字 仁 井 田 字 下 川 原 地 内				
宅 地 造 成 工 事				
公 図 (開 発 範 囲 図)				
縮 尺	図 示	図 面 全	業 の 2	
測 量		02 年 10 月 27 日	主 任	技 術 者
設 計		03 年 9 月 2 日	管 理	技 術 者

字 界 図 SCALE=1:1000



凡 例

- 大字界：オレンジ色太線
- 字 界：緑色太線
- 申請地：赤色太線

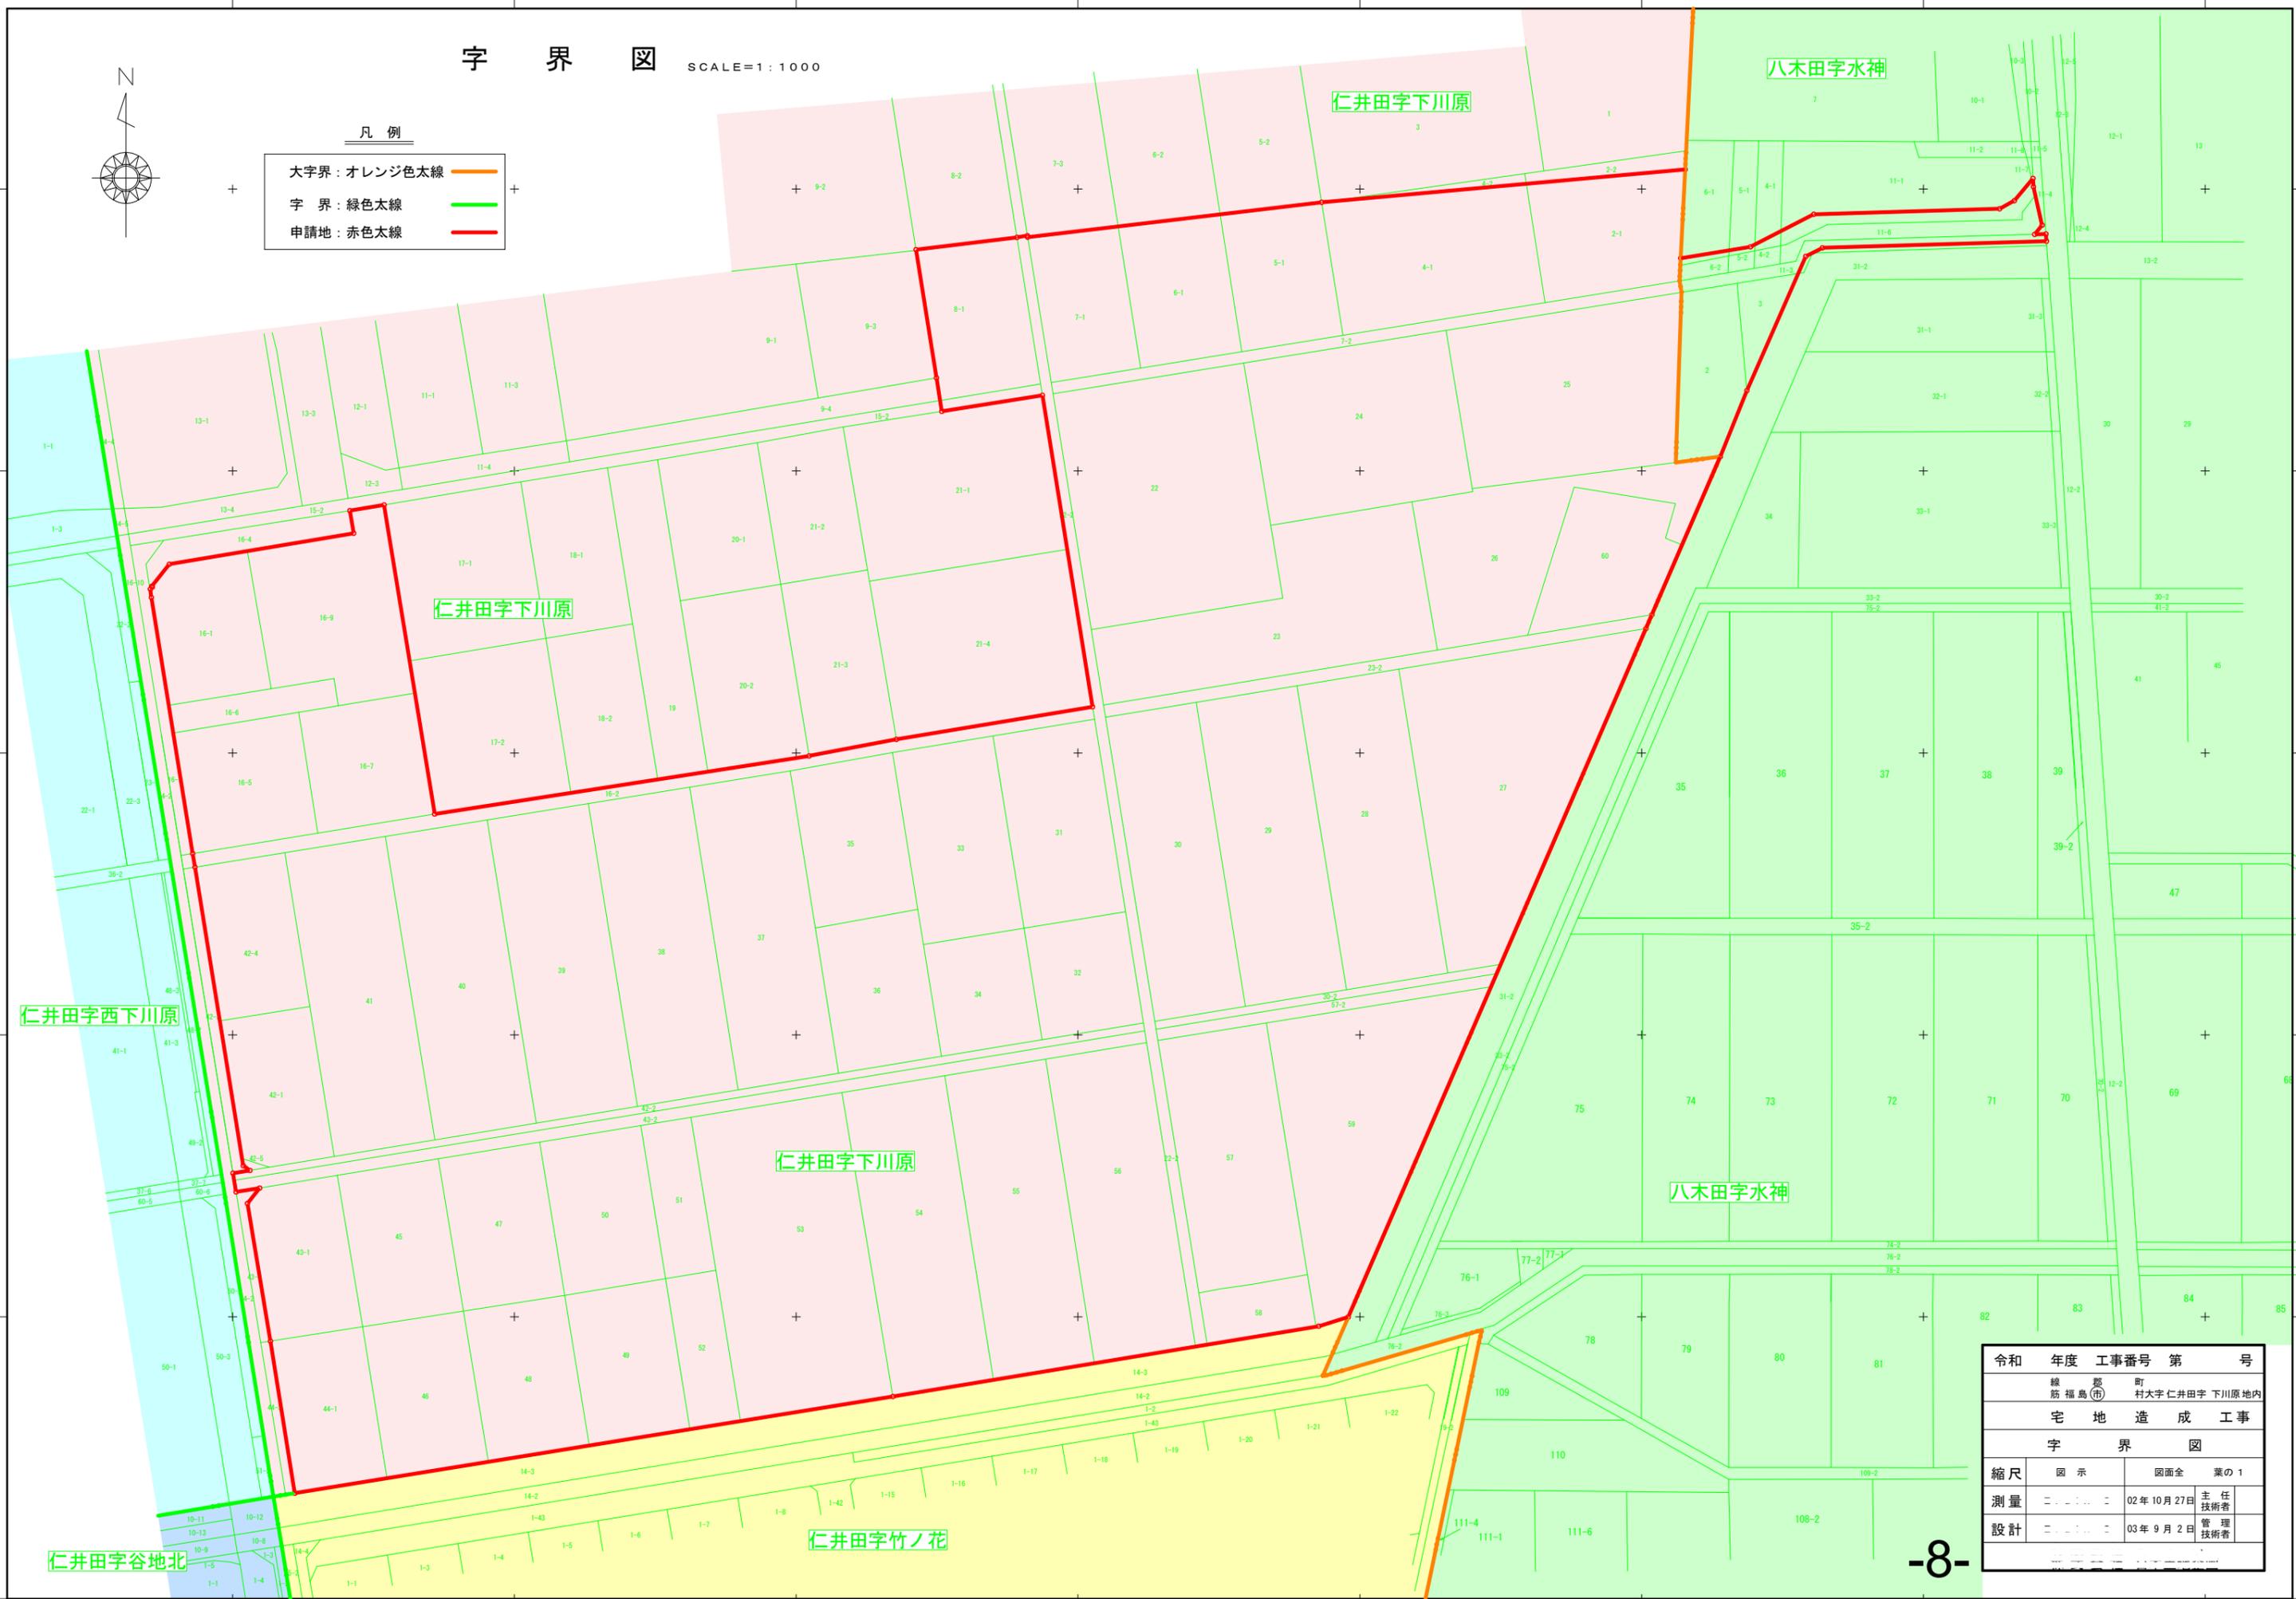


令和	年度	工事番号	第	号
練 郷 町 筋 福 島 (市) 村大字仁井田字 下川原地内				
宅 地 造 成 工 事				
字 界 図				
縮尺	図 示	図面全	業の1	
測量	二	02年10月27日	主 任	技 術 者
設計	二	03年9月2日	管 理	技 術 者

土地利用・造成計画・排水施設計画平面図

SCALE=1:500 (A1)
1:1000 (A3)

※L型擁壁設置前に境界線から越境している桜の枝をカットする事。
(枝切りの時期については不問である)
令和4年2月3日 公園緑地課 古山氏 確認済

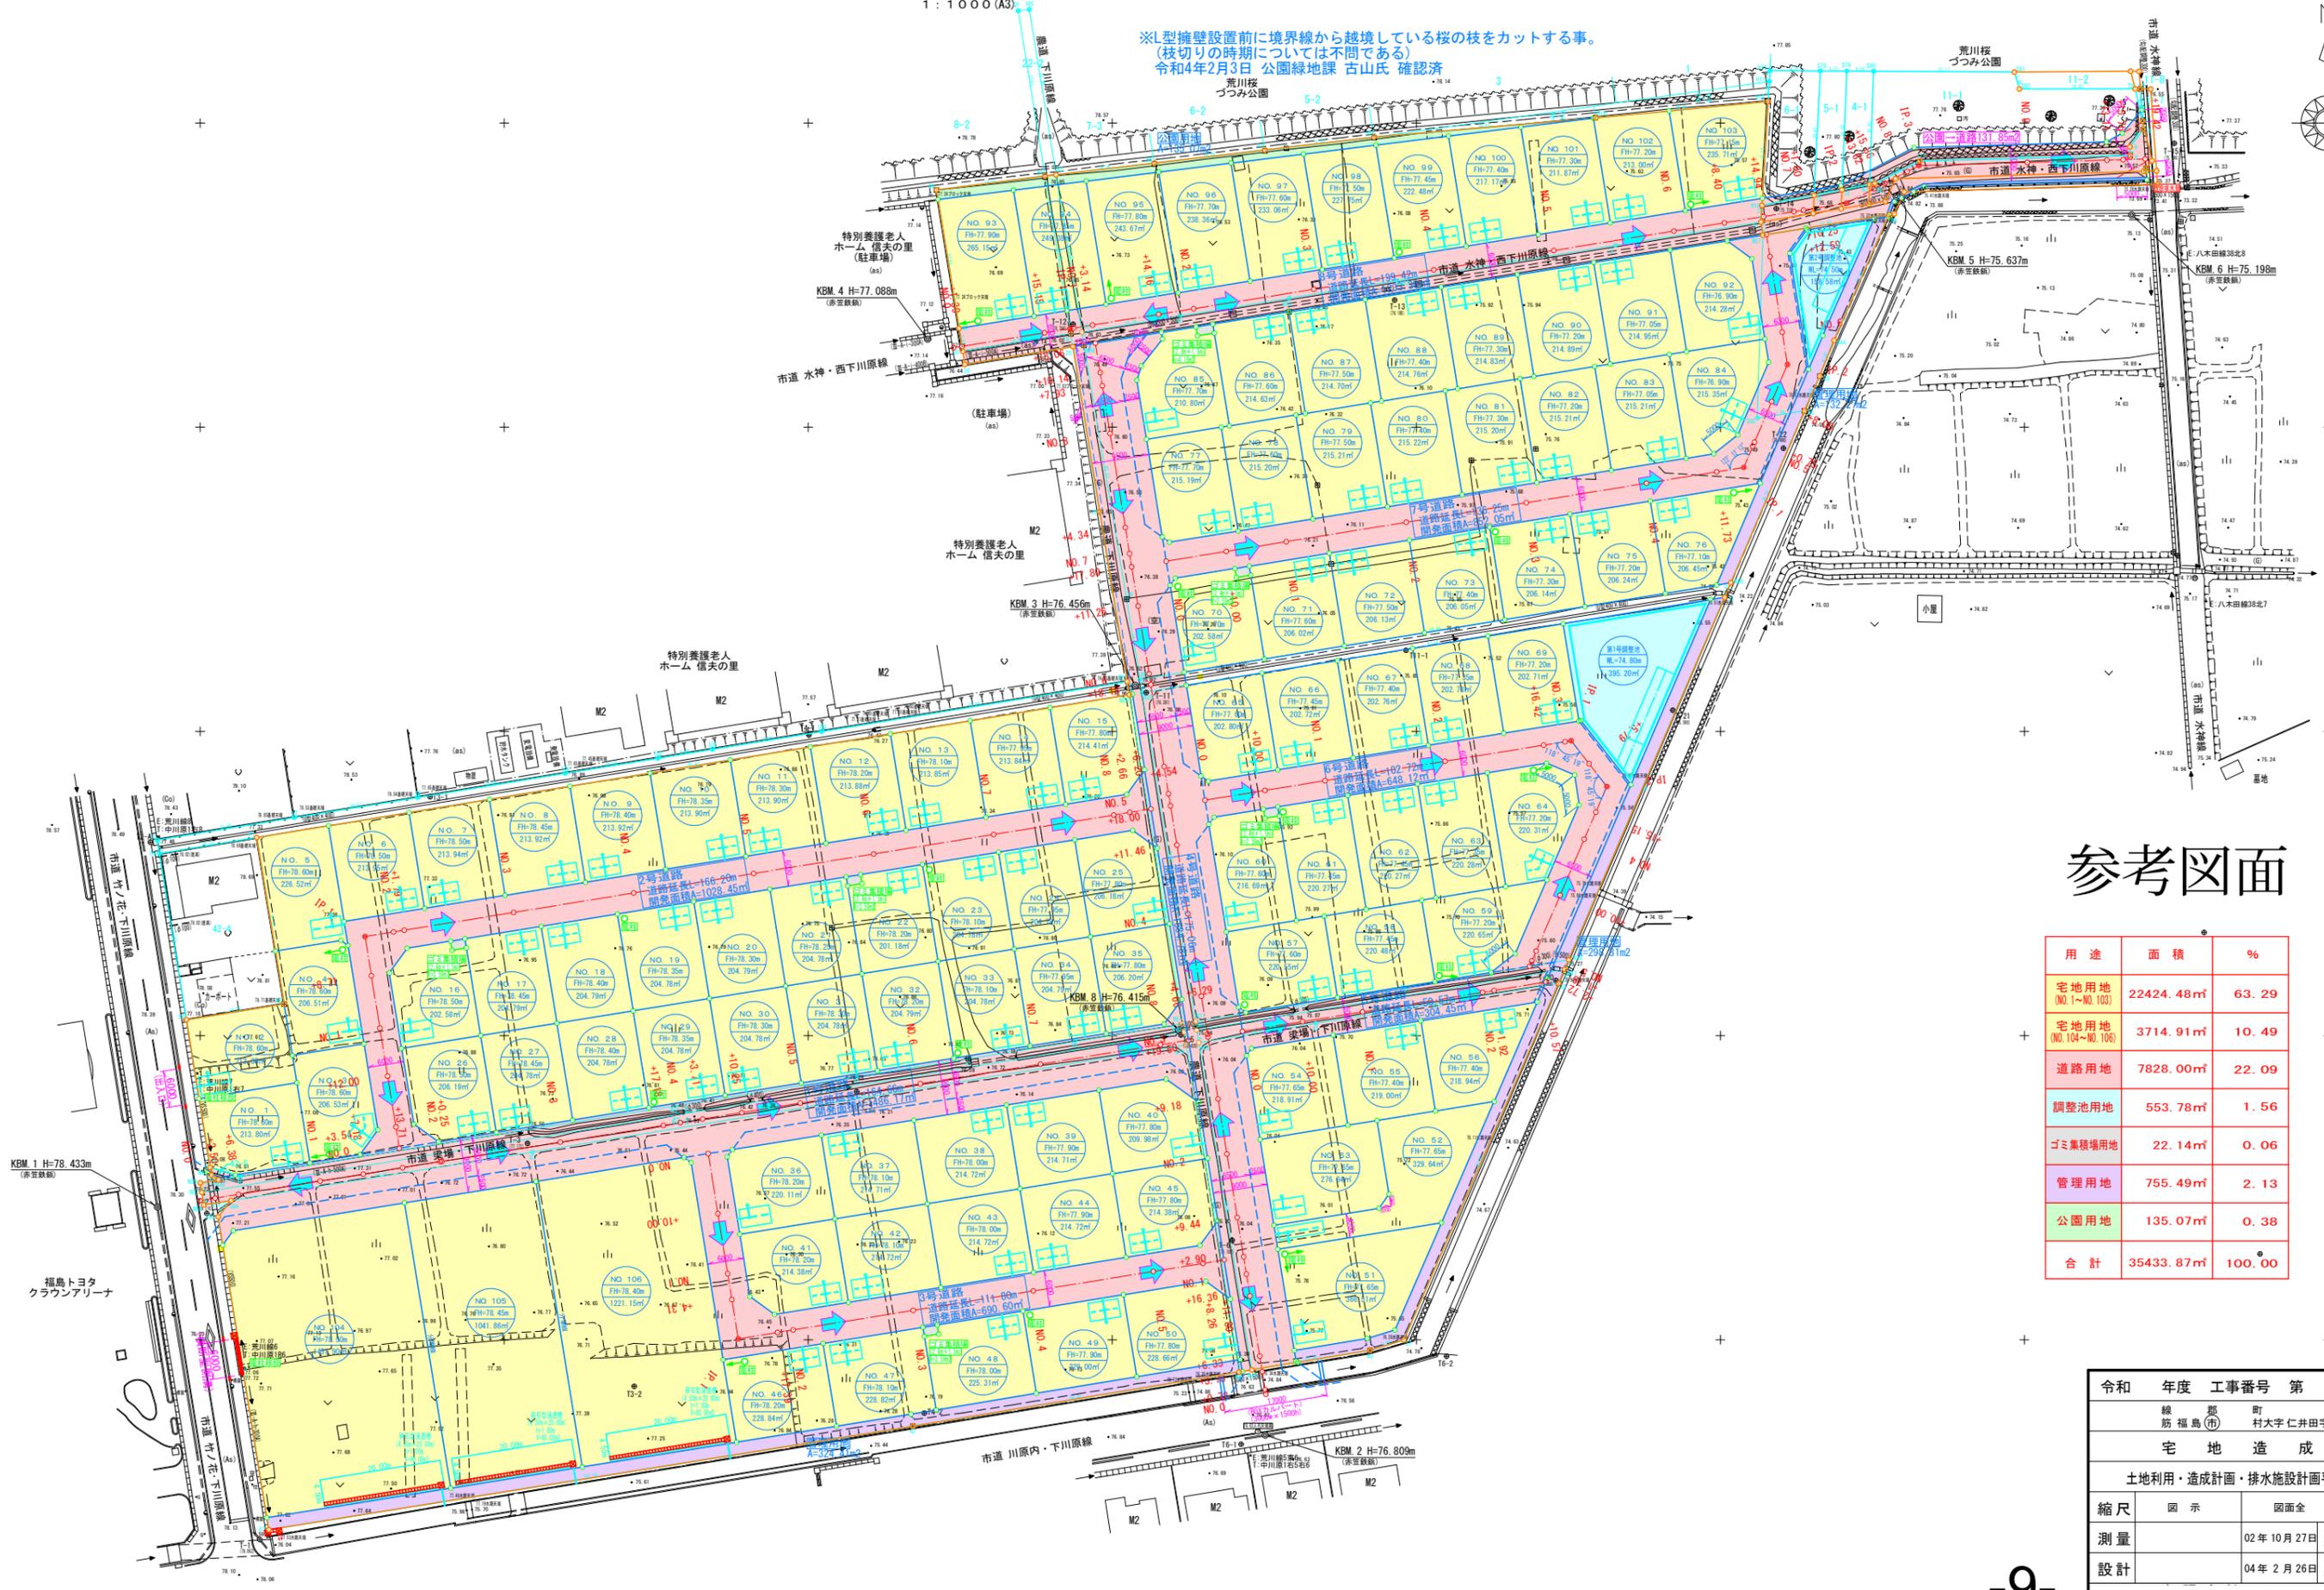

参考図面

用途	面積	%
宅地用地 (NO.1~NO.103)	22424.48㎡	63.29
宅地用地 (NO.104~NO.106)	3714.91㎡	10.49
道路用地	7828.00㎡	22.09
調整池用地	553.78㎡	1.56
ゴミ集積場用地	22.14㎡	0.06
管理用地	755.49㎡	2.13
公園用地	135.07㎡	0.38
合計	35433.87㎡	100.00

令和	年度	工事番号	第	号
練 郡 町 防 福 島 (市) 村 大 字 仁 井 田 宇 下 川 原 地 内 宅 地 造 成 工 事 土 利 用 ・ 造 成 計 画 ・ 排 水 施 設 計 画 平 面 図				
縮尺	図 示	図面全	業の1	
測量		02年10月27日	主 任 技 術 者	
設計		04年2月26日	管 理 技 術 者	