


一盃森 平面図

造成宅地滑動崩落緊急対策工事

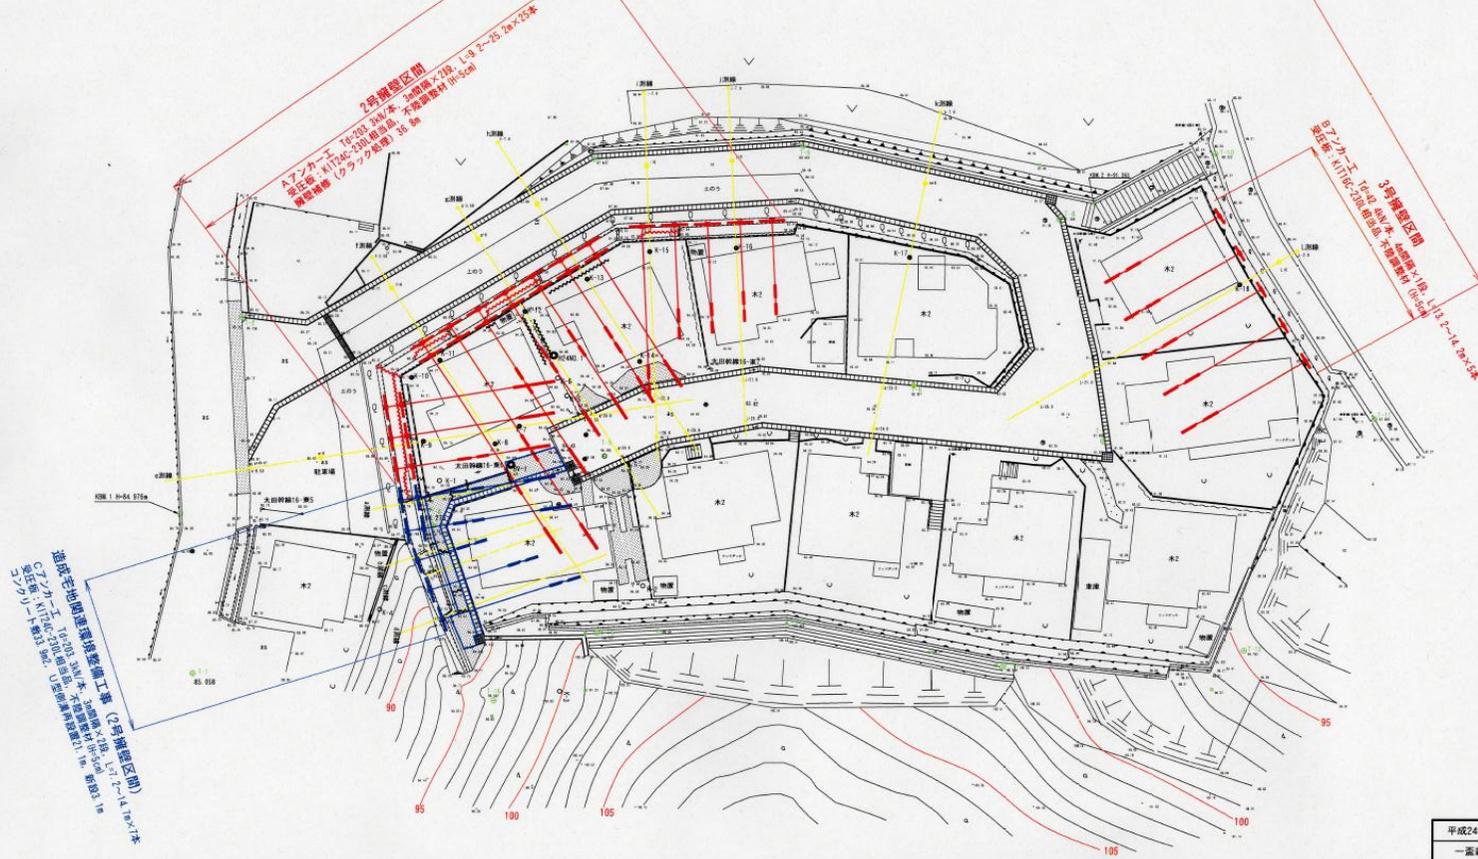

平成24年度	工事番号	第	号
一盃森地区 福島市森合字一盃森 地内			
造成宅地滑動崩落緊急対策工事			
対策工計画平面図			
縮尺	S=1:200	図面番号	1/21
測量	国土防災技術(株)	主任技術者	吉田
設計	国土防災技術(株)	主任技術者	吉田
福島市			