



(令和 3 年度)

施設の配置図	縮尺 0 5 10 20 30 40m	学校名 余目小学校	調査番号	(都道府県) 0 7	(市町村) 2 0 1	(学校) 0 0 2 7	整理番号	3 7
--------	---------------------	-----------	------	------------	-------------	--------------	------	-----

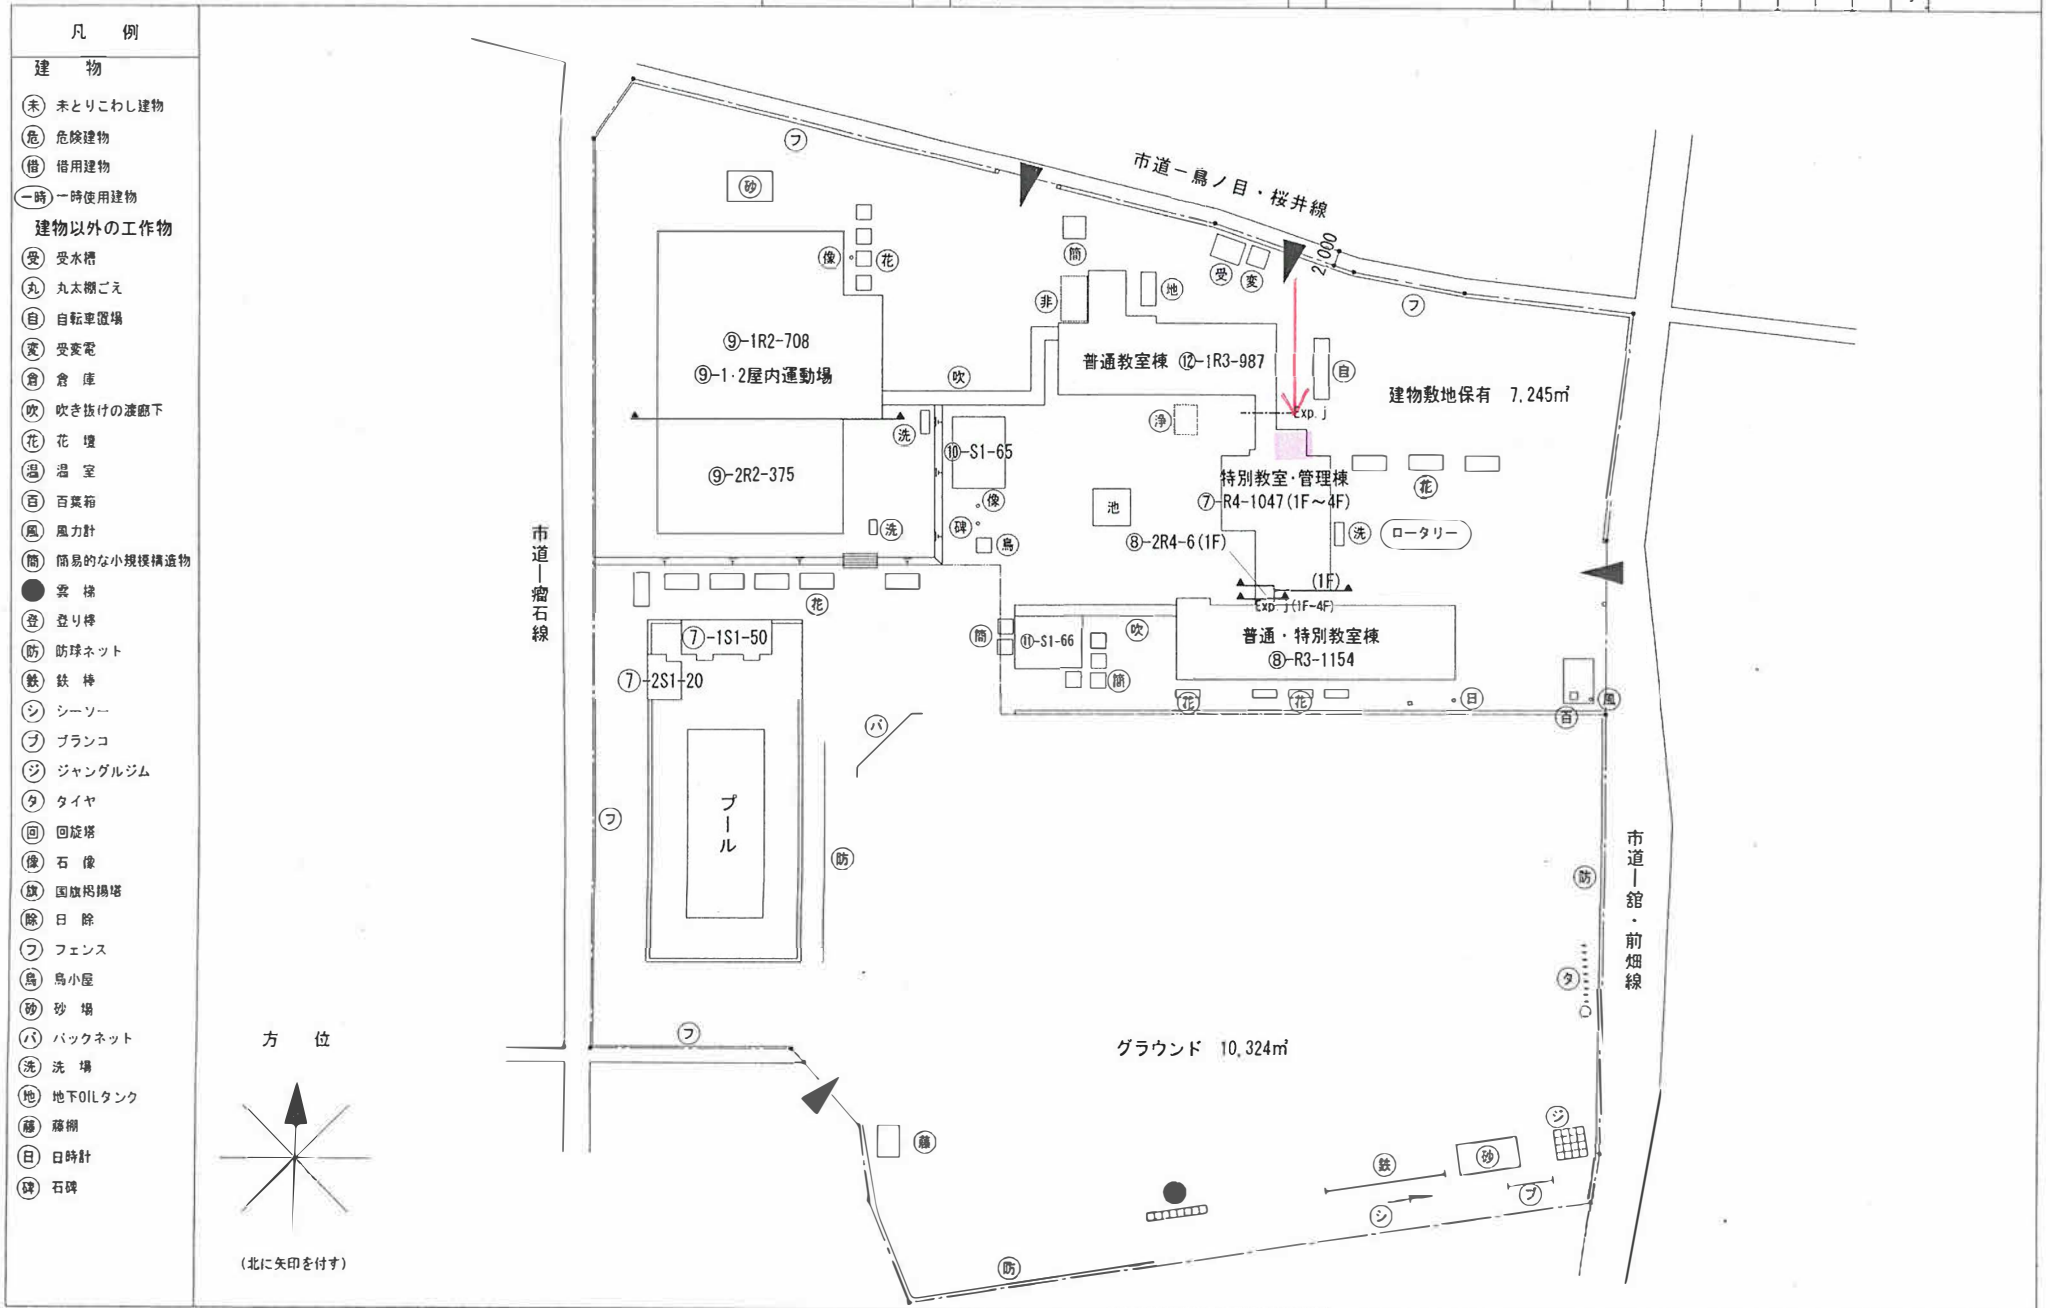

(令和 3 年度)


平面図	縮尺	0 5 10 15 20m	1/500	学校名	余目小学校	調査番号	(都道府県)	(市町村)	(学校)			整理番号
							0 7	2 0 1 0	0 0 2 7	3 7		

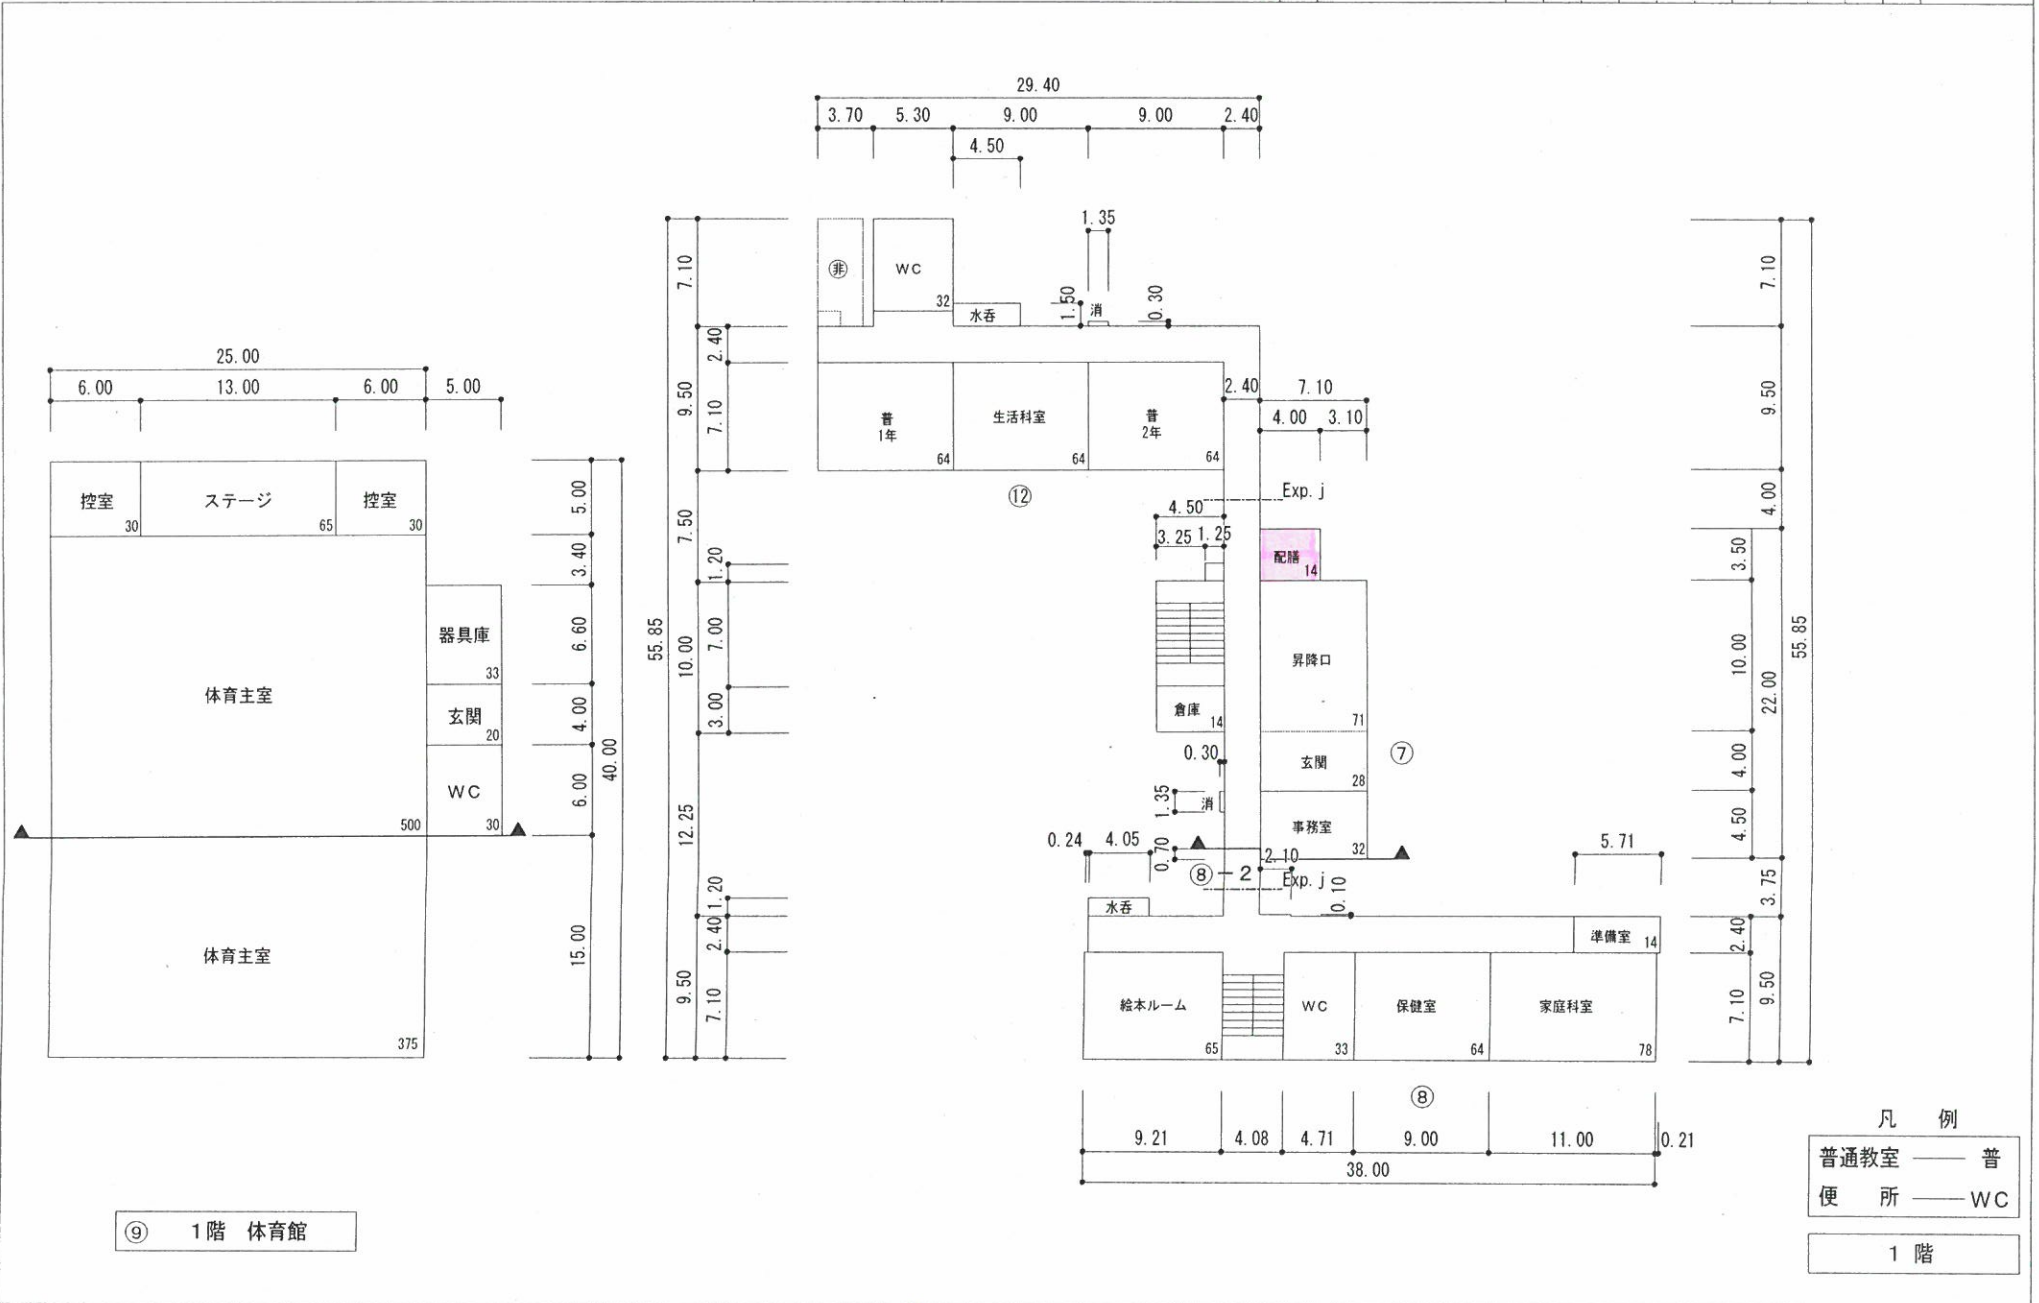




(令和 3 年度)



平面図	縮尺	0 5 10 15 20m	1/500	学校名	矢野目小学校	調査番号	(都道府県)	(市町村)	(学校)	整理番号	38
							07	2010	0028		

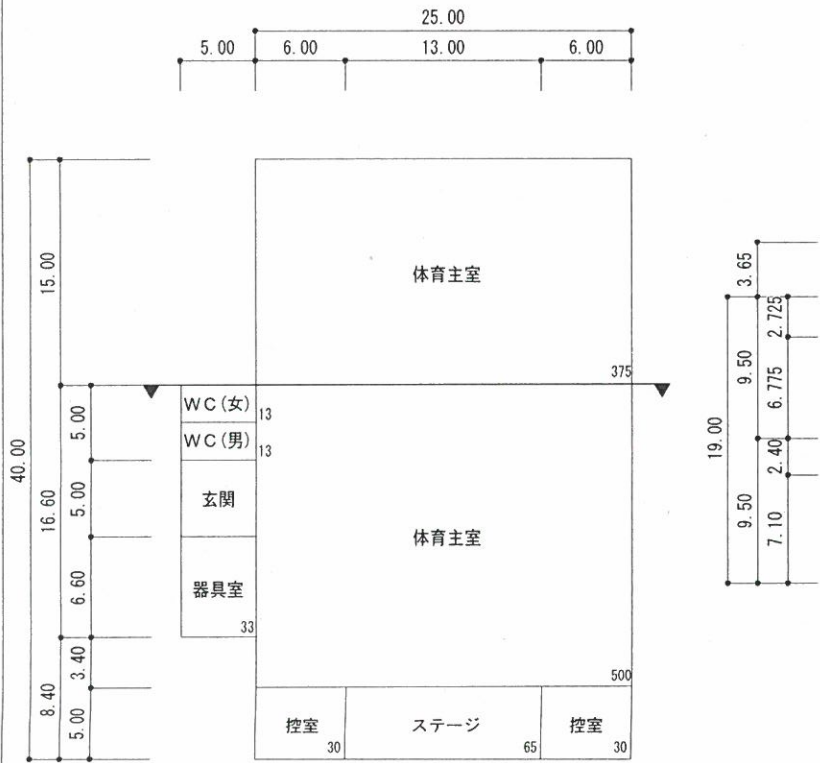

⑧ 1階 体育館

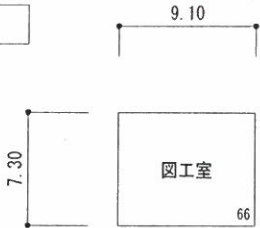

⑩ 図工室

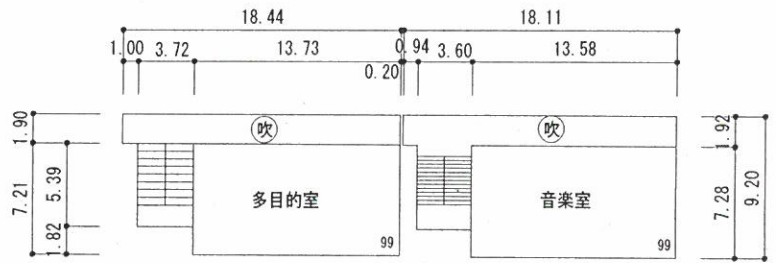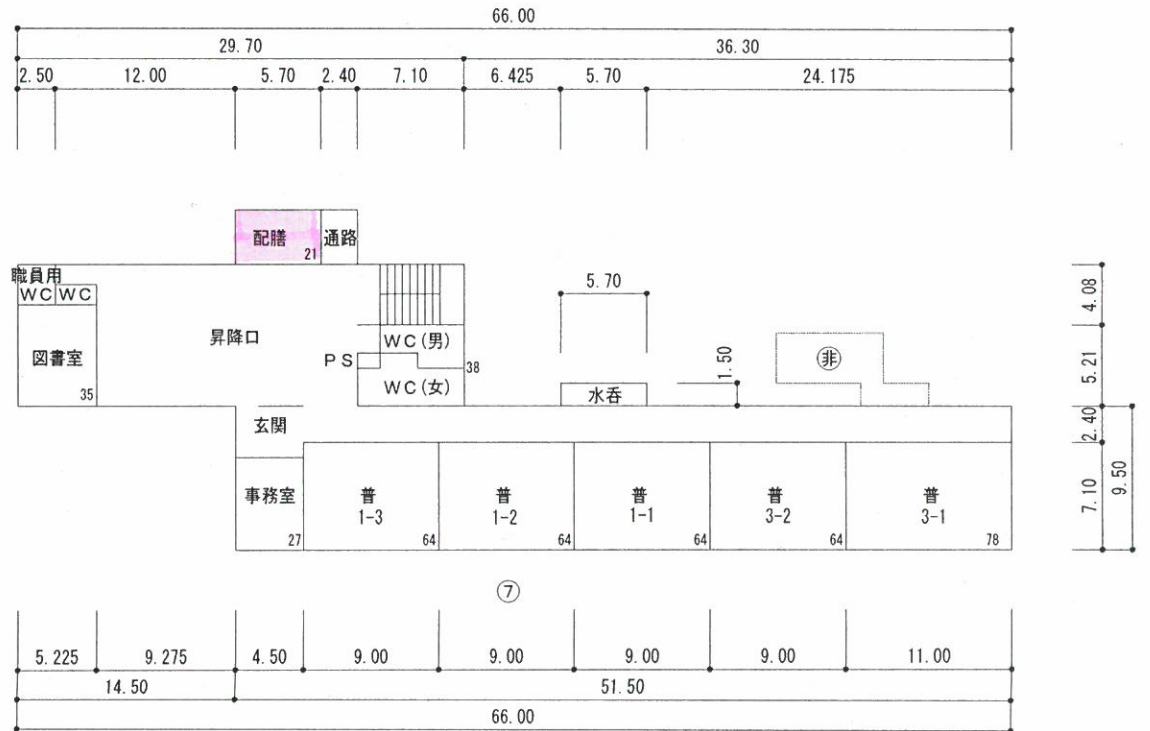

⑬ 多目的室

⑭ 音楽室


凡例

普通教室	普
便所	WC
1階	

(令和 3 年度)


施設の配置図	縮尺	1 / 1,000	0 5 10 20 30 40m	学校名	大笹生小学校	調査番号	(都道府県)	(市町村)	(学校)	整理番号	39
							07	201	0029		

- 凡例
- 建物
- 未 未とりこわし建物
  - 危 危険建物
  - 借 借用建物
  - 一 一時使用建物
- 建物以外の工作物
- WC 開放用WC
  - 自 自転車置場
  - 回 回転塔
  - 倉 倉庫
  - シ シーソー
  - 吹 吹き抜けの渡廊下
  - 鳥 鳥小屋
  - 温 温室
  - 滑 滑り台
  - 簡 簡易的な小規模構造物
  - 浄 浄化槽
  - 焼 焼却場
  - キ キュービクル
  - 動 動物小屋
  - 水 水呑場
  - バ バンテングボール
  - 平 平行棒
  - 登 登り棒
  - 百 百葉箱
  - 丸 丸太
  - ブ ブランコ
  - 鉄 鉄棒
  - 雲 雲梯
  - ジ ジャンブルジム
  - フ フェンス
  - 機 井戸技上用機械室
  - 受 受水槽
  - ブ ブロック塀
  - 浄機 浄化槽機械室
  - 地 地下タンク
  - 碑 石碑
  - 動 動物小屋
  - バ バックネット
  - 砂 砂場
  - フ プロバン庫

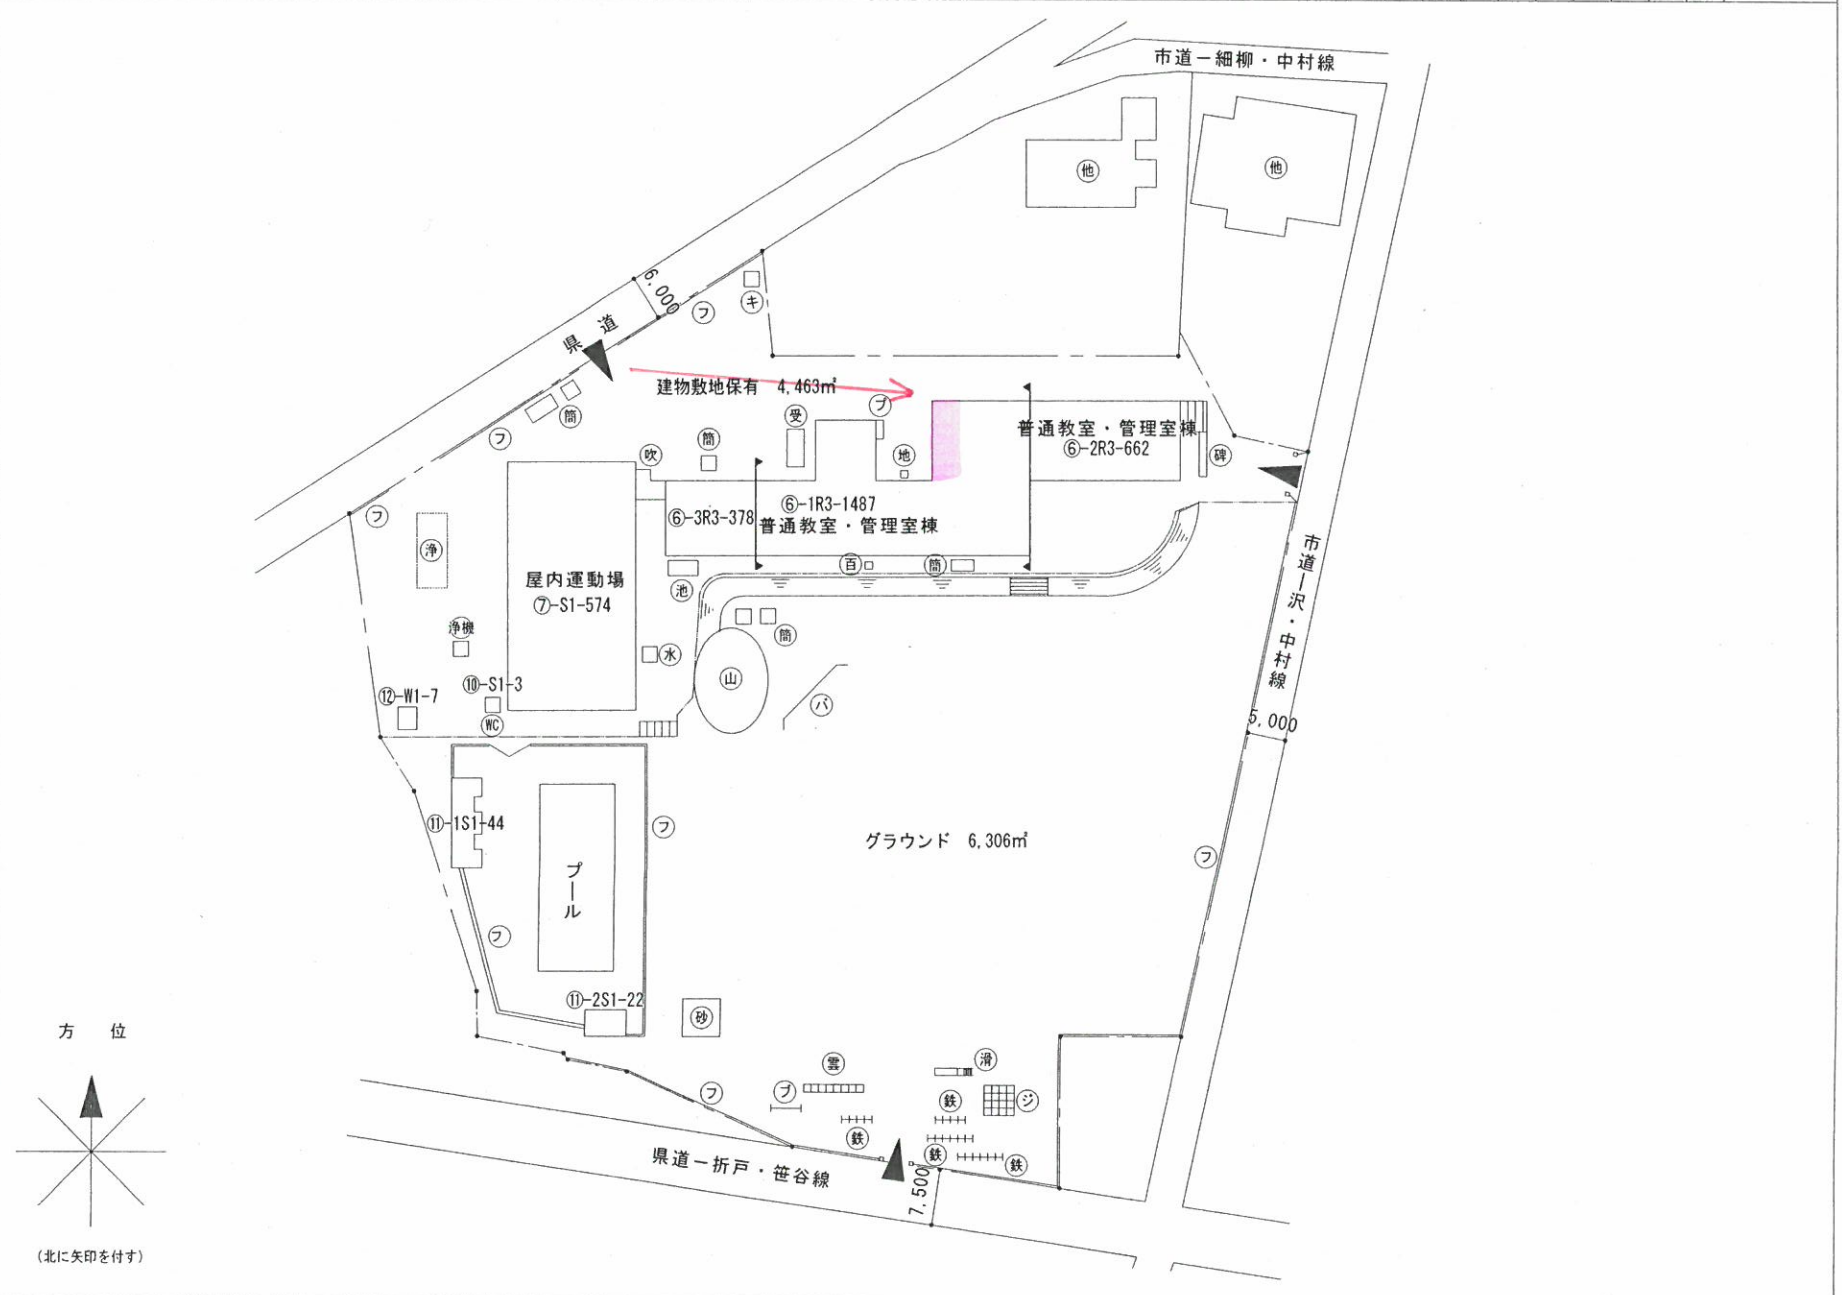

(令和 3 年度)



平面図	縮尺	0 5 10 15 20m	1/500	学校名	大笹生小学校	調査番号	(都道府県)	(市町村)	(学校)			整理番号	39
							07	201	0029				

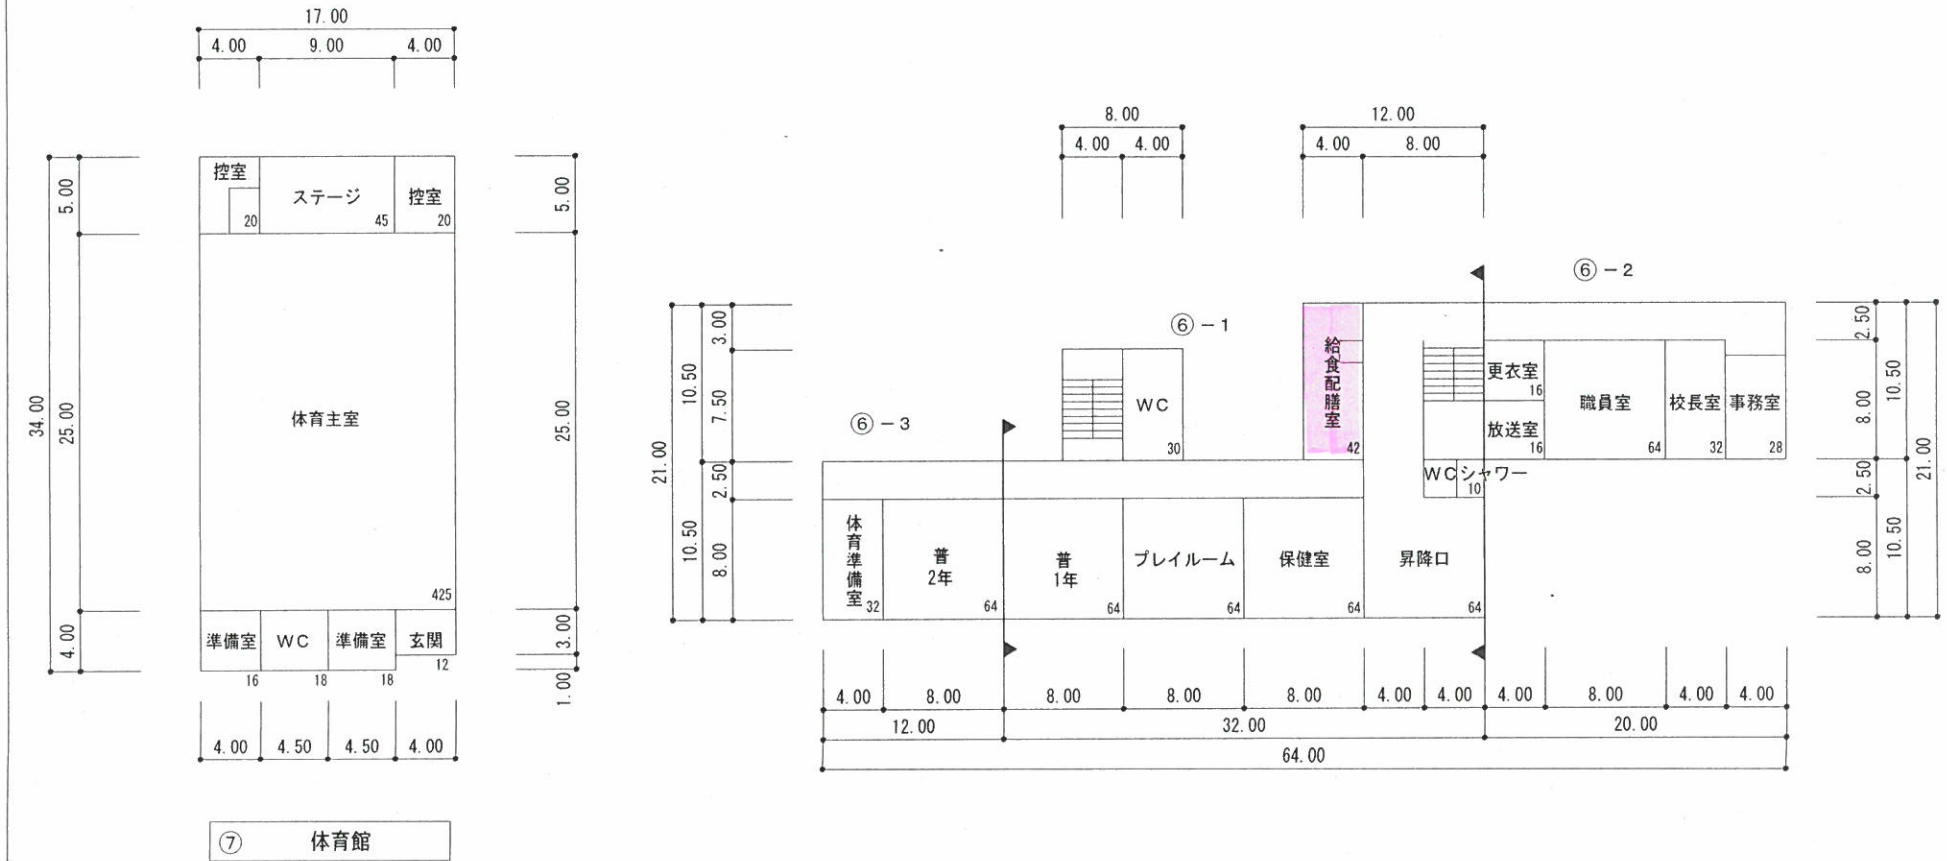


凡 例

普通教室	— 普
便 所	— WC
1 階	

- 凡 例
- 建 物
- ⊕ 未とこわし建物
  - ⊖ 危険建物
  - ⊘ 借用建物
  - ⊙ 一時使用建物
- 建築以外の工作物
- ⊕ タイヤ
  - ⊖ 倉庫
  - ⊘ 吹抜け渡廊下
  - ⊙ 防球ネット
  - ⊙ 動物小屋
  - ⊘ 簡易な小規模構造物
  - ⊖ 鉄棒
  - ⊙ 雲梯
  - ⊙ ジャンブルジム
  - ⊙ 登り棒
  - ⊙ 滑り台
  - ⊘ ブランコ
  - ⊙ シソー
  - ⊙ 国旗掲揚塔
  - ⊕ タイヤ
  - ⊘ フェンス
  - ⊙ 砂場
  - ⊙ 焼却炉
  - ⊙ キュビクル
  - ⊙ 浄化槽
  - ⊙ ポンプ室
  - ⊙ 受水槽
  - ⊙ 防球ネット
  - ⊙ 百葉箱
  - ⊙ ブロック塀
  - ⊙ バックネット
  - ⊙ 丸太
  - ⊙ 吊り輪
  - ⊙ 池
  - ⊙ 花壇
  - ⊙ 洗い場
  - ⊙ プロパン倉庫

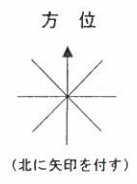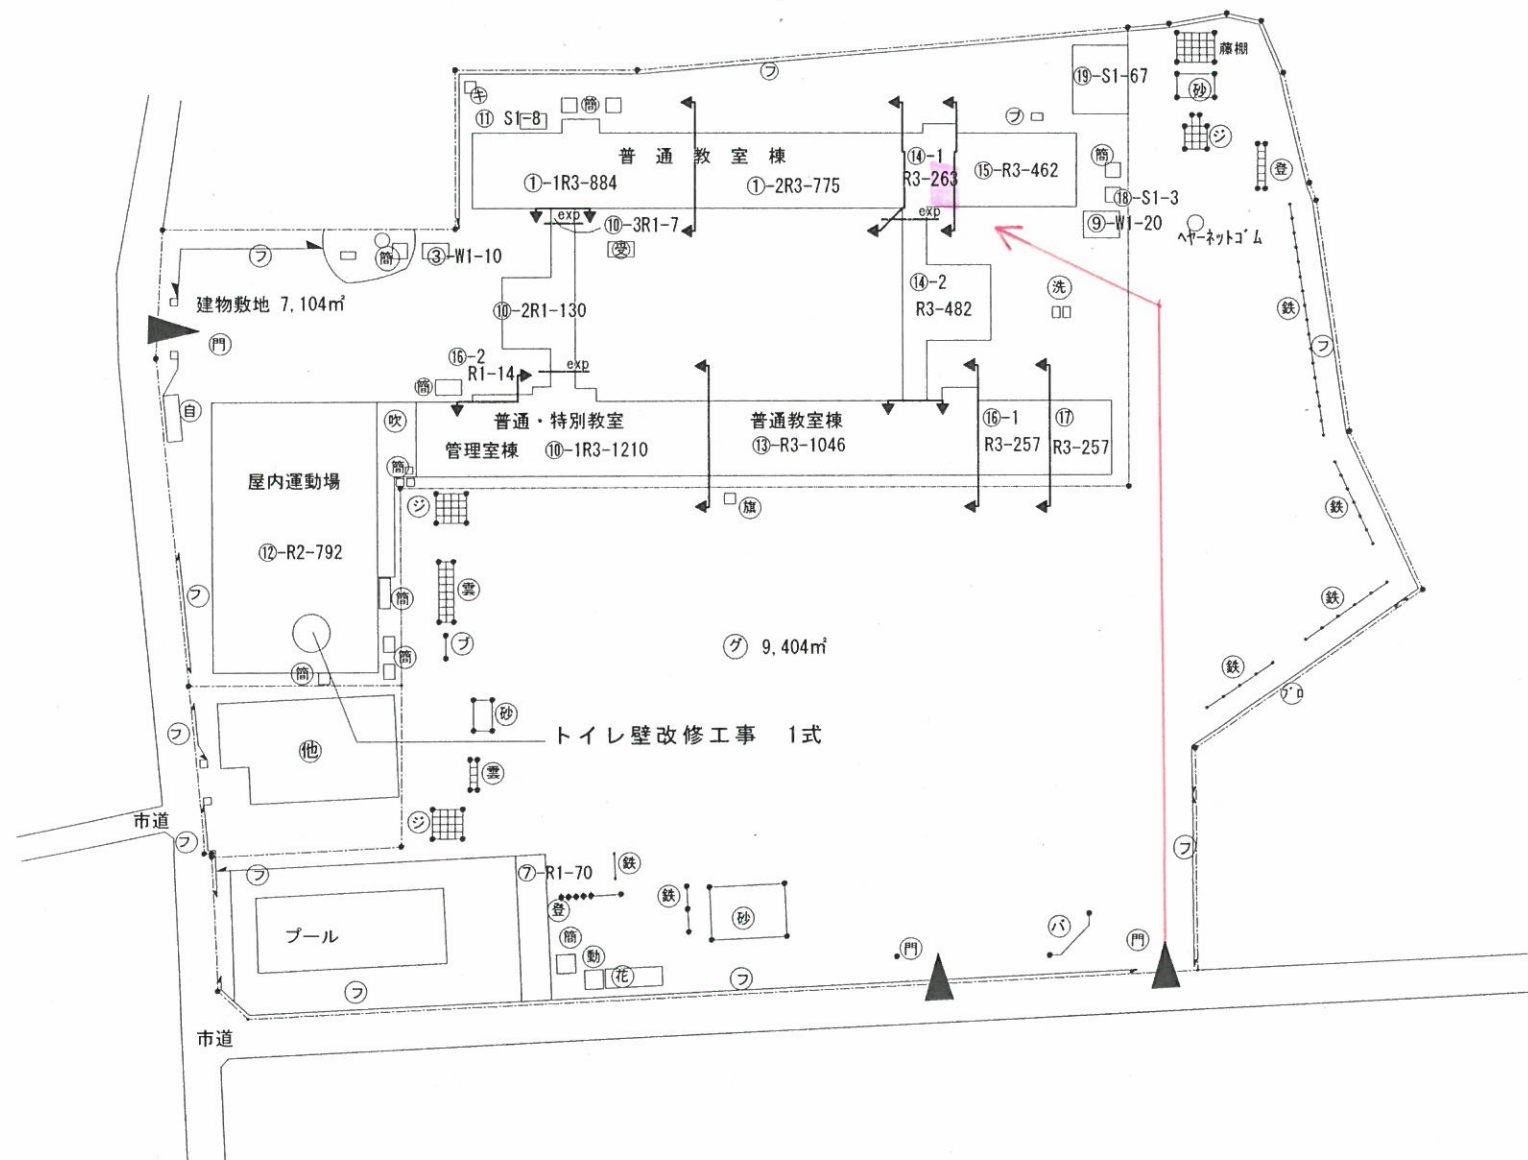


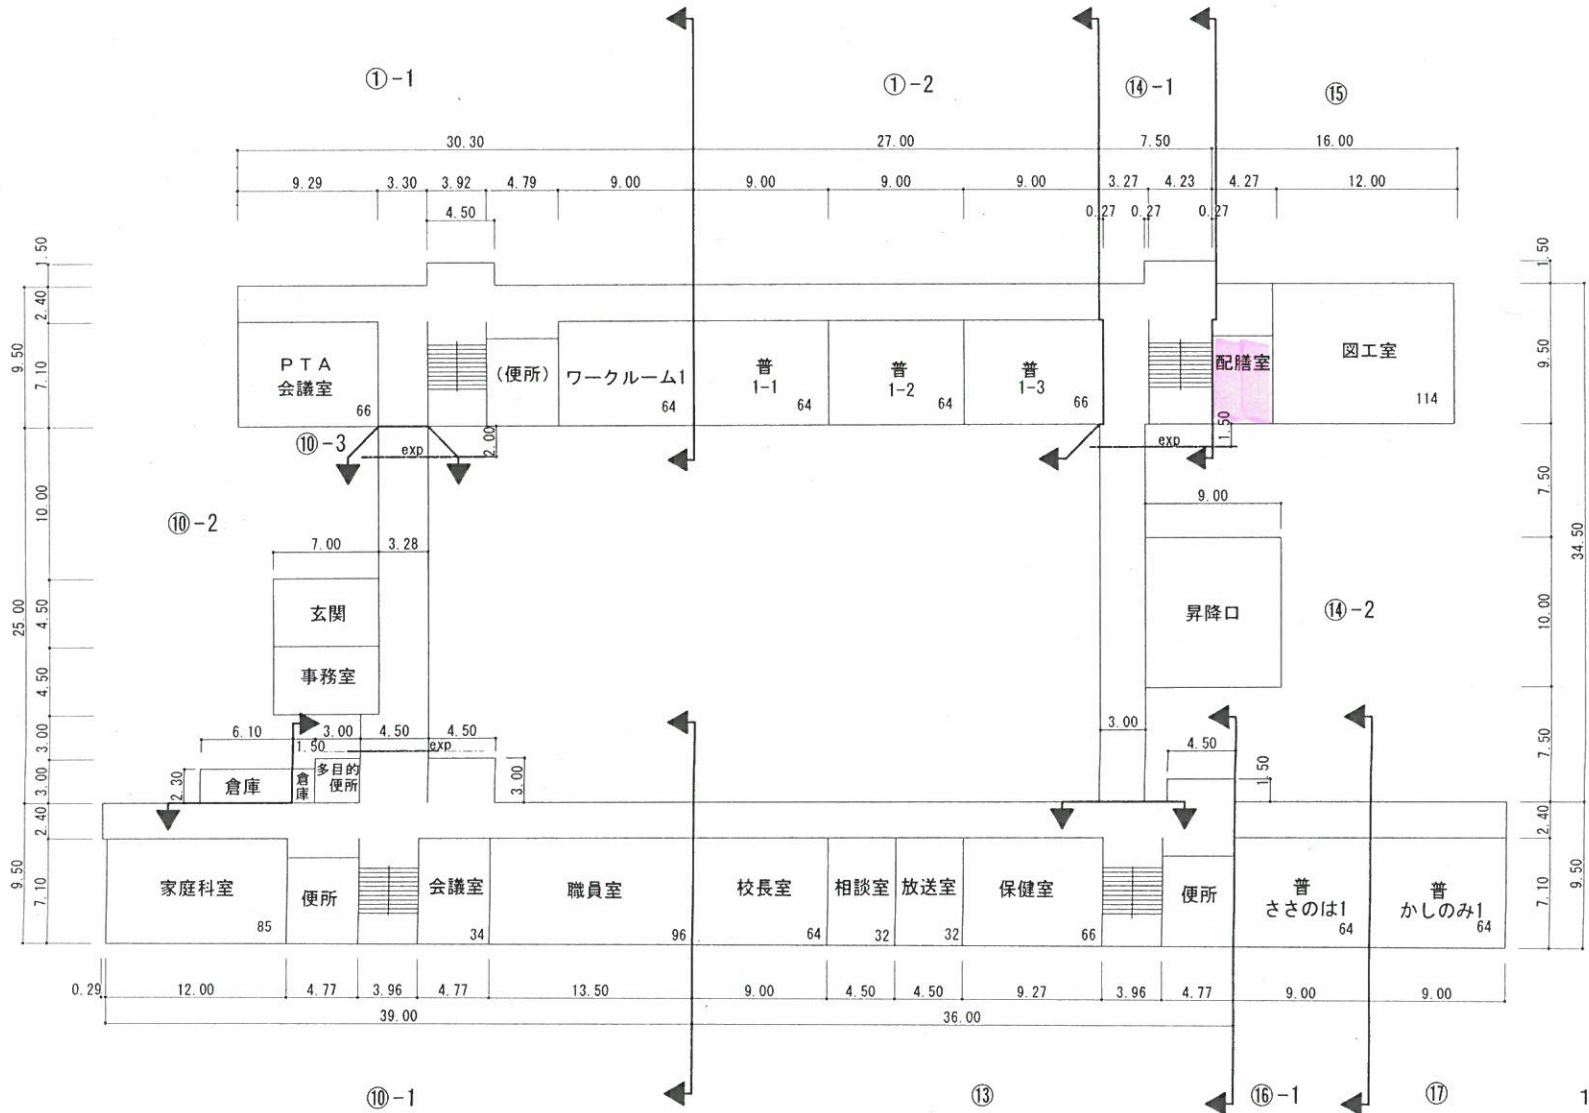


1 階平面図







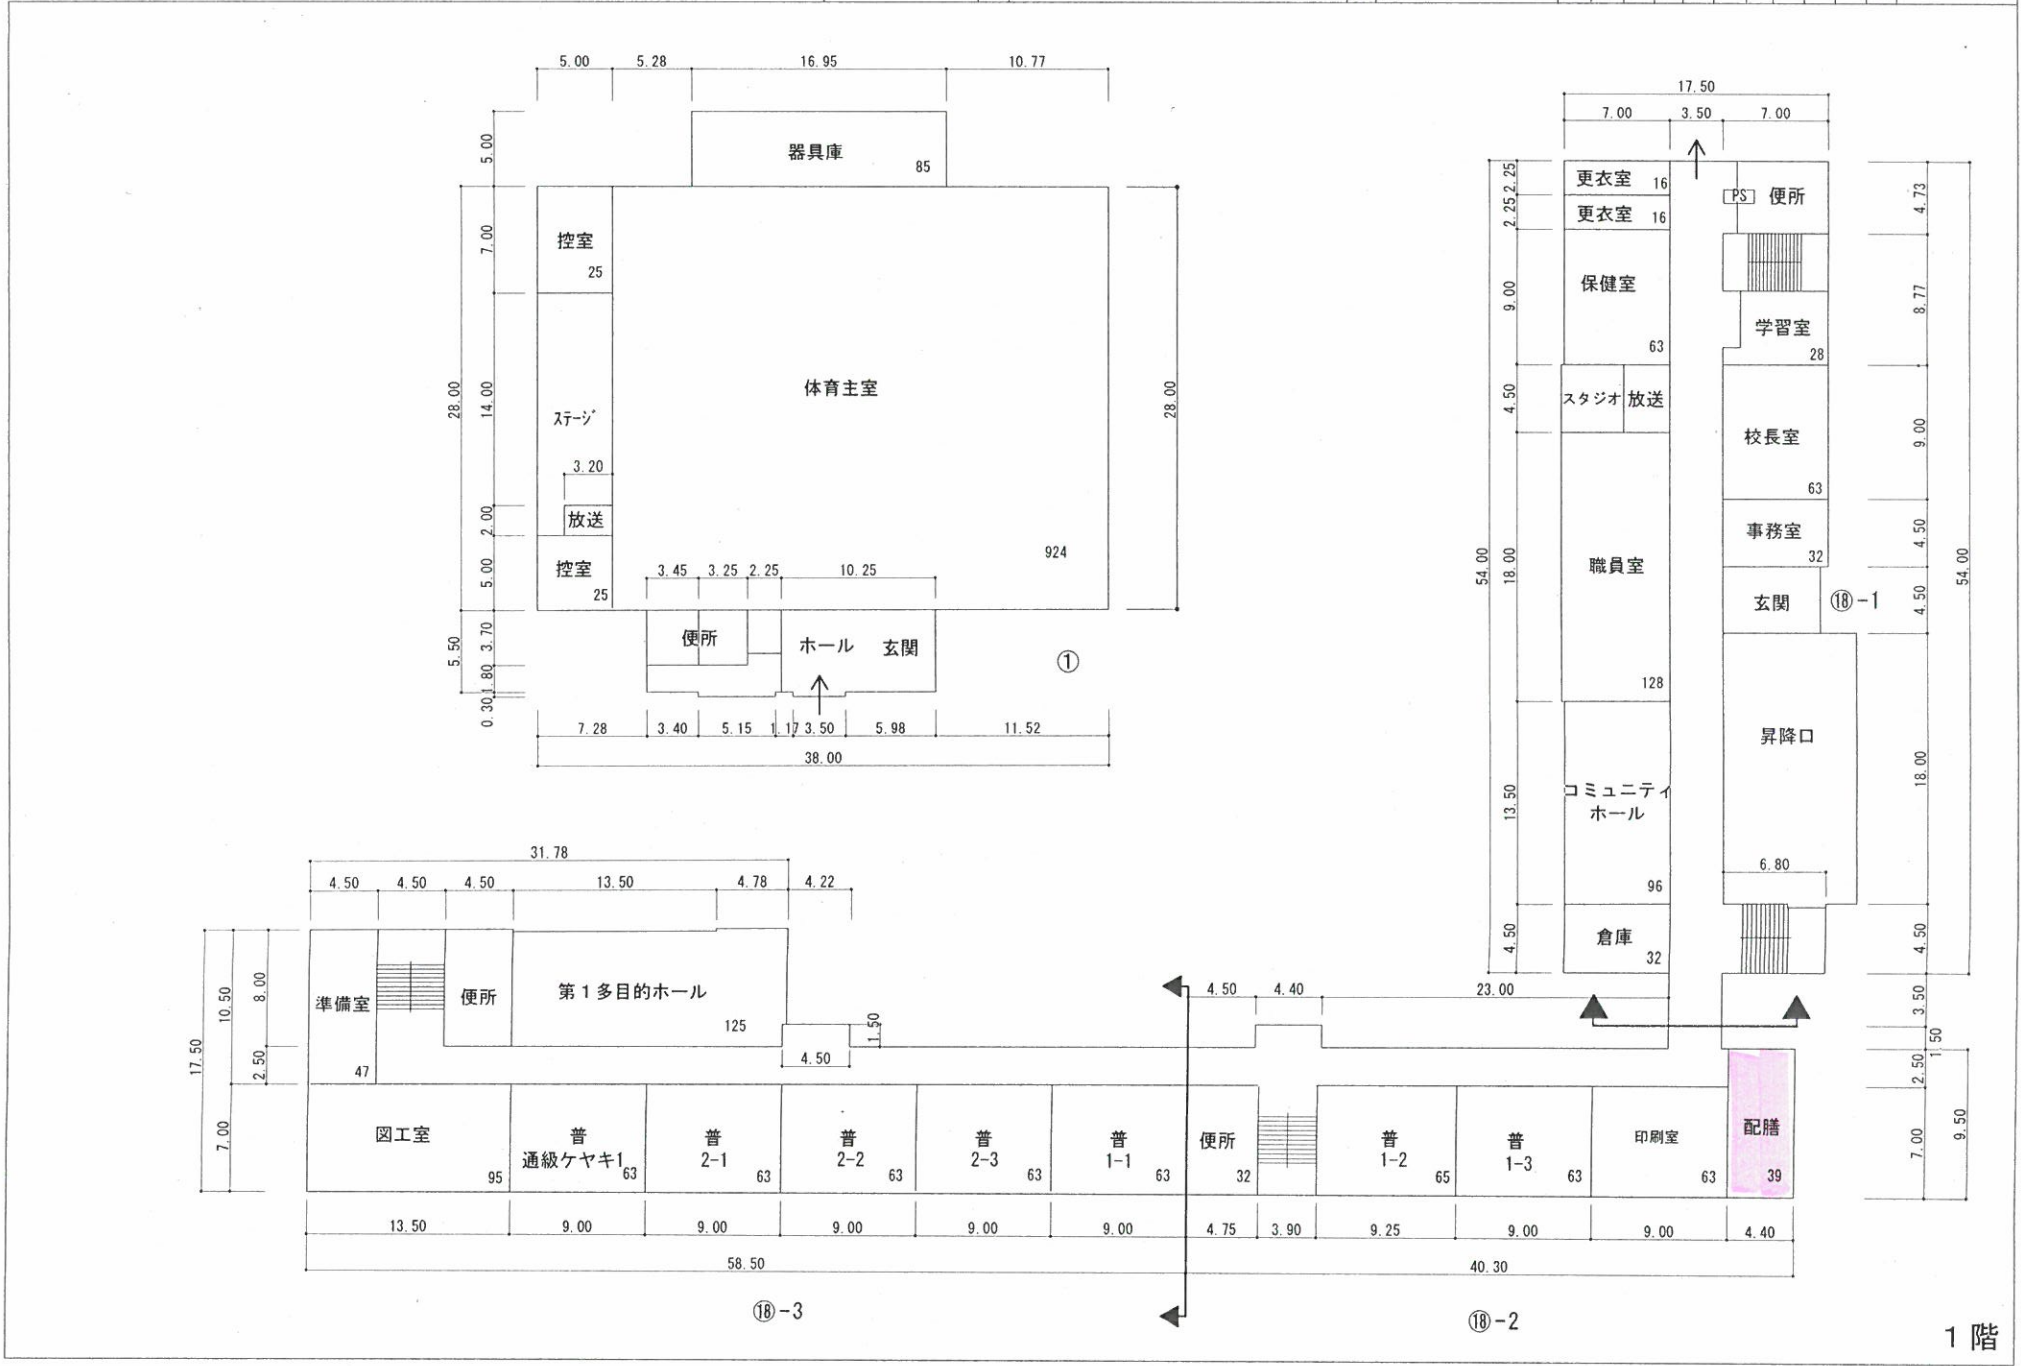


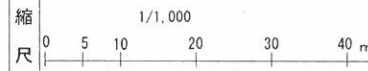


学校名	湯野小 学校	都道府県	07	(市町村)	201	(学校)	0044	整理番号	52
-----	--------	------	----	-------	-----	------	------	------	----

- 凡 例
- 建 物
- ⊖ 未とりこわし建物
  - ⊖ 危険建物
  - ⊖ 危険建物
  - ⊖ 借用建物
  - ⊖ 一時使用建物
  - ⊖ 屋外教育環境整備事業によるもの
  - ⊖ 当該学校建築以外の建築物
- 建築以外の工作物
- ⊖ 自転車置場
  - 吹 吹抜け渡廊下
  - 門 正門、通用門
  - 簡 簡易な小規模構造物
  - 鉄 棒
  - 雲 梯
  - 複 複合道具
  - 登 登り棒
  - フ プランコ
  - 旗 国旗掲揚塔
  - 山 築山
  - フ フェンス
  - 砂 場
  - 鳥 小屋
  - 変 キュビクル
  - 受 受水槽
  - 百 百葉箱
  - ブ ブロック塀
  - 油 油タンク
  - バ バックネット
  - 丸 丸太
  - 浄 浄化槽
  - 除 日除け
  - 花 花壇
  - 防 防球ネット
  - へ へちま棚
  - 外 外灯
  - 碑 石碑
  - 像 ひとみの像

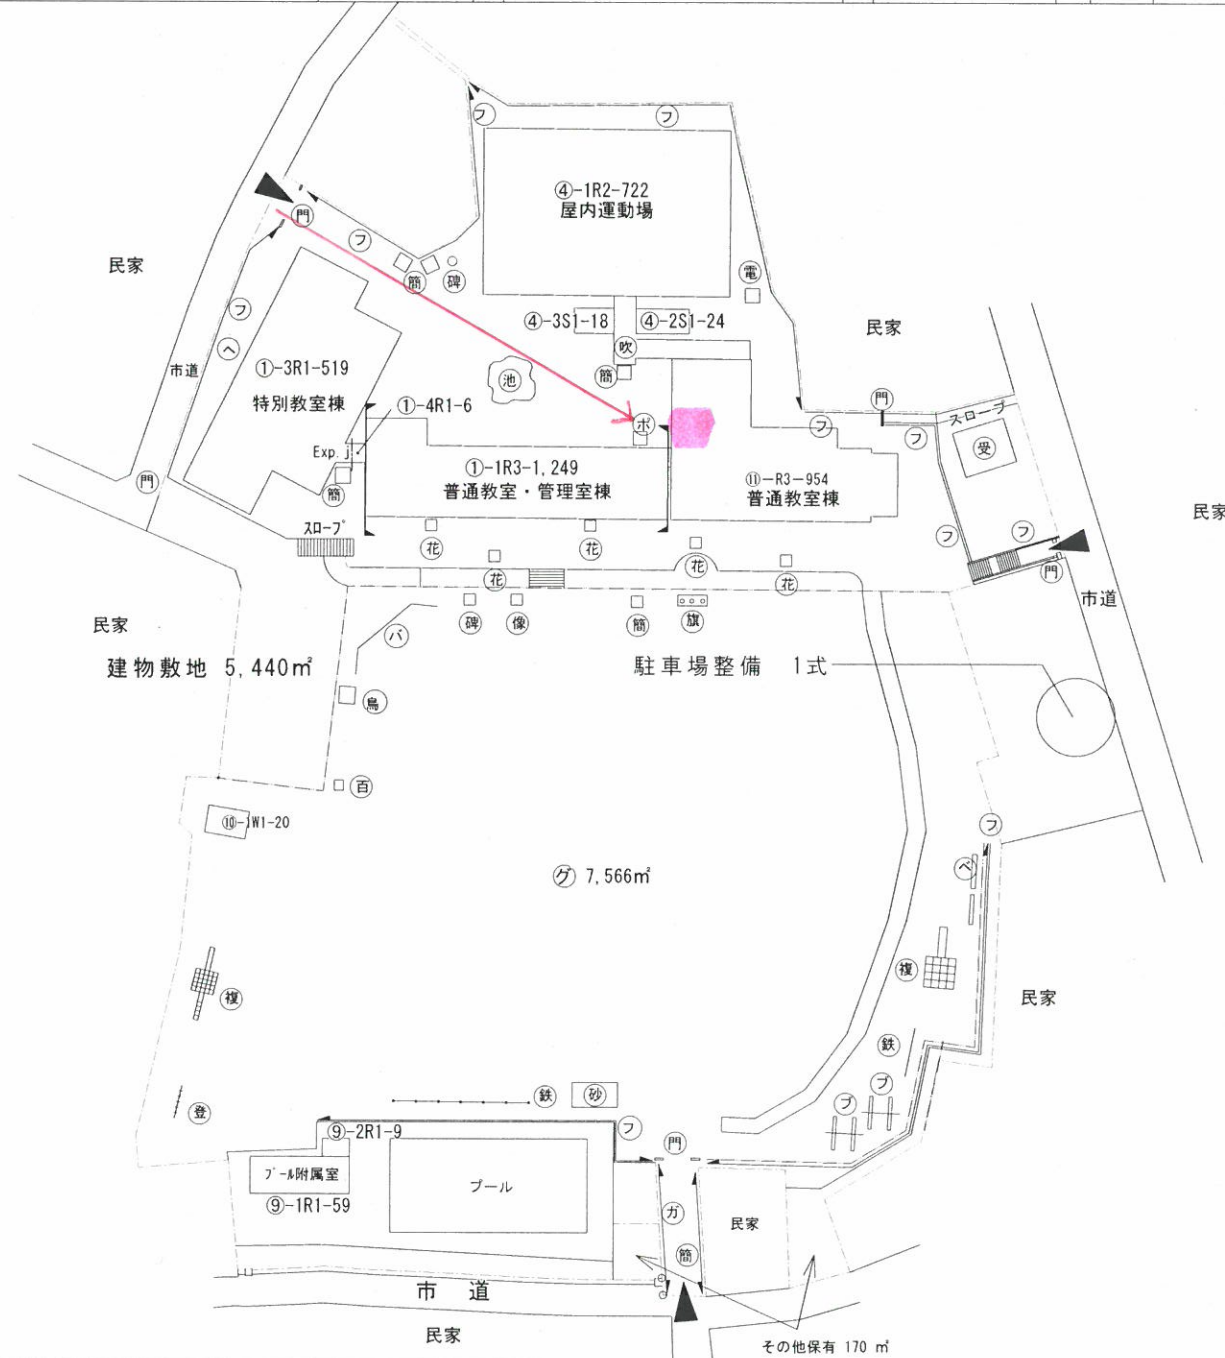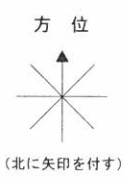

平面図	縮尺	1 / 500					学校名	湯野小 学校	調査番号	都道府県	(市町村)	(学校)	整理番号
		0	5	10	15	20m				07	201	0044	

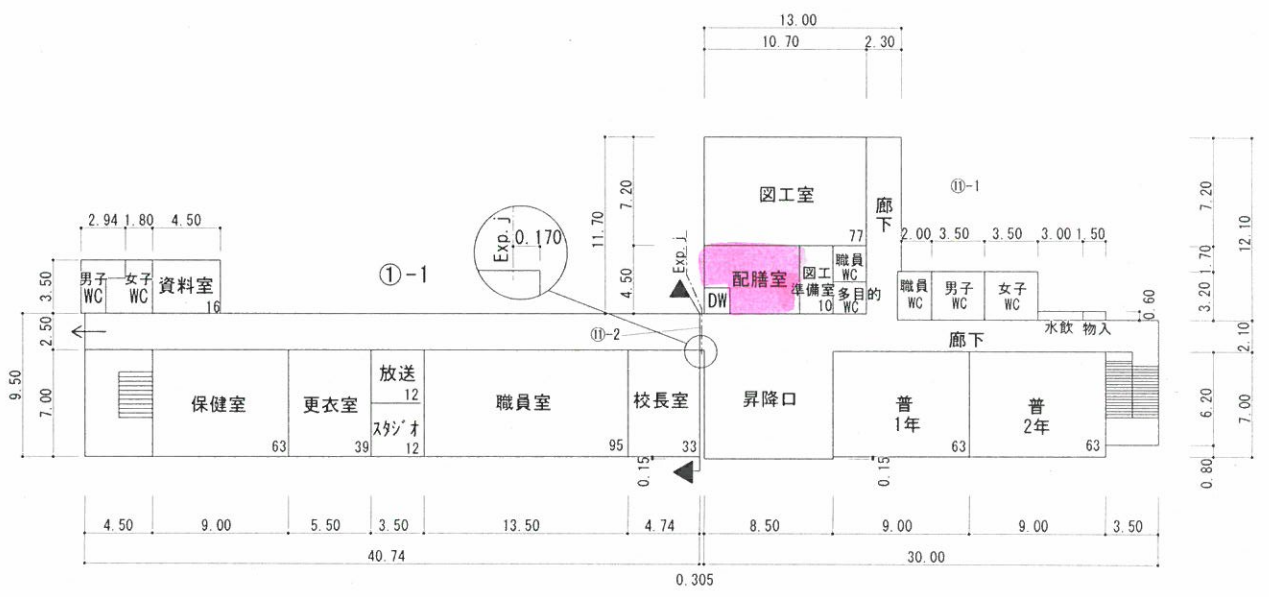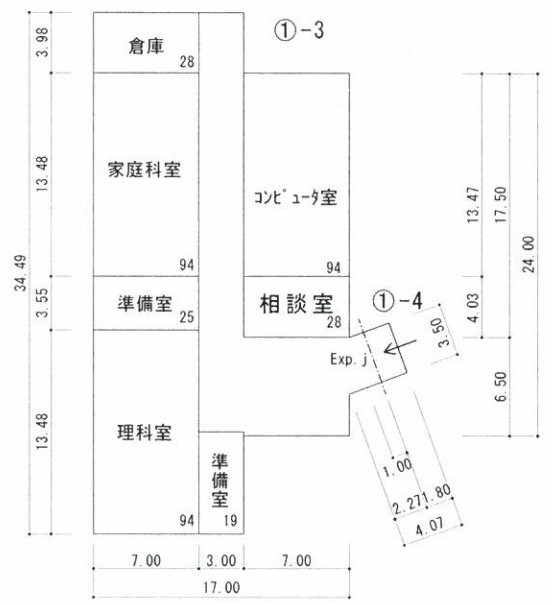


1階

普通教室  
便所  
WC

(令和 3 年度)


施設の配置図	縮尺 0 5 10 20 30 40m	1/1,000	学校名 荒井小学校	調査番号	(都道府県)	(市町村)	(学校)	整理番号	41
					07	201	0032		

- 凡例
- 建物
- 未 未とりこわし建物
  - 危 危険建物
  - 借 借用建物
  - 一時 一時使用建物
- 建物以外の工作物
- 受 受水槽
  - キ キュービクル
  - 浄 浄化槽
  - 地 地下タンク
  - 焼 焼却場
  - 吹 吹き抜けの遮廊下
  - フ フェンス
  - 簡 簡易的な小規模構造物
  - 土 土留め
  - 砂 砂場
  - フ ブランコ
  - 滑 滑り台
  - シ ジャングルジム
  - 登 登り棒
  - 鉄 鉄棒
  - 雲 雲梯
  - 旗 国旗掲揚塔
  - 紀 記念碑
  - 像 石像
  - 百 百葉箱
  - ベ ベンチ
  - シ シーソー
  - ア アスレチック
  - 花 花壇
  - 水 水呑場
  - ス スロープ
  - バ バックネット
  - 動 動物小屋
- 方位
- 
- (北に矢印を付す)

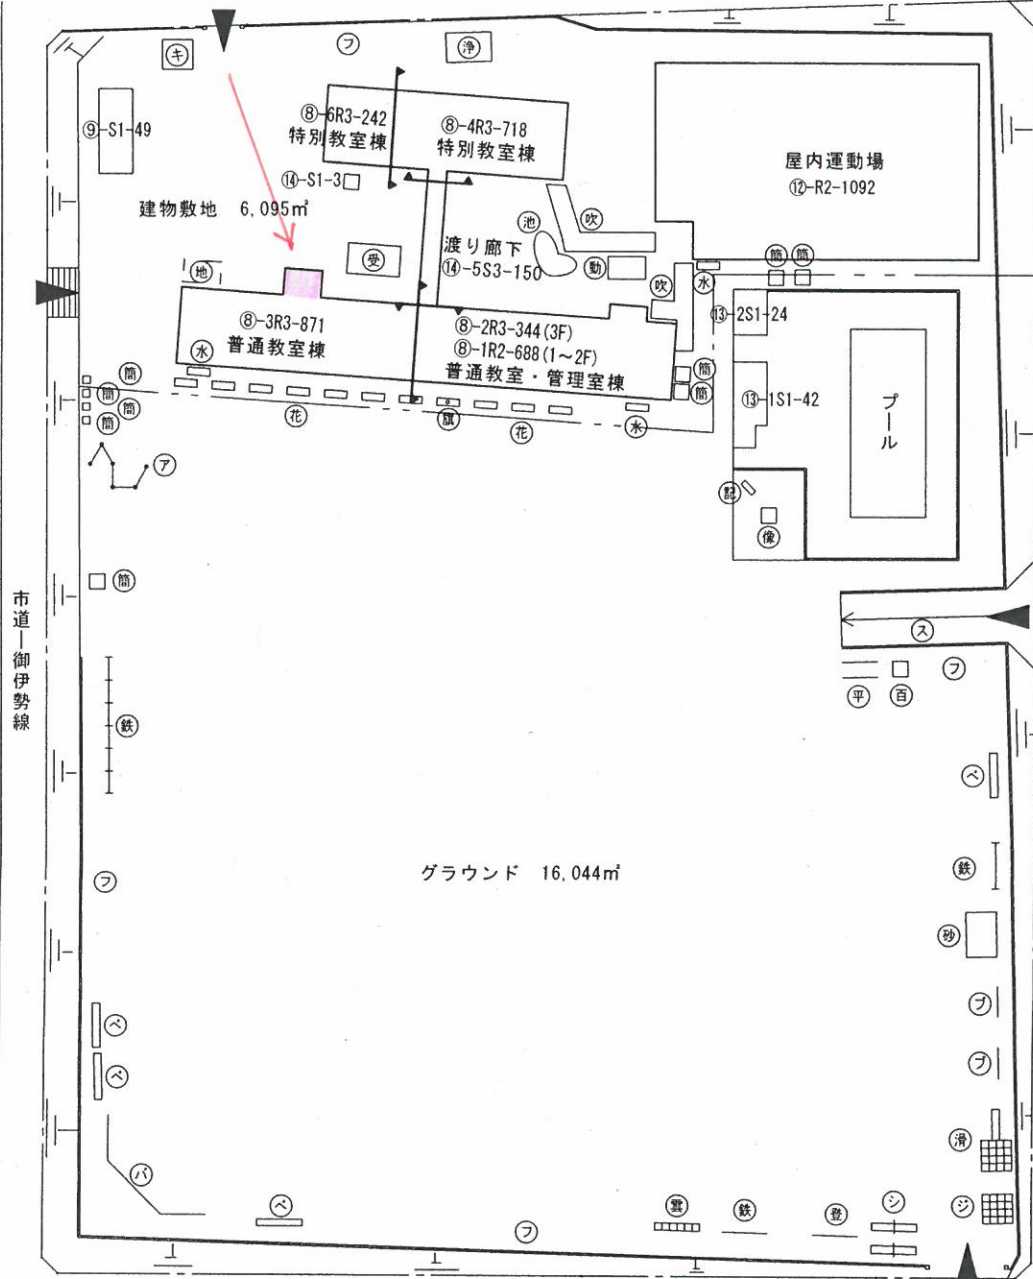

(令和 3 年度)


平面図	縮尺	0 5 10 15 20m	1/500	学校名	荒井小学校	調査番号	(都道府県)			(市町村)			(学校)			整理番号	41
							0	7	2	0	1	0	0	3	2		

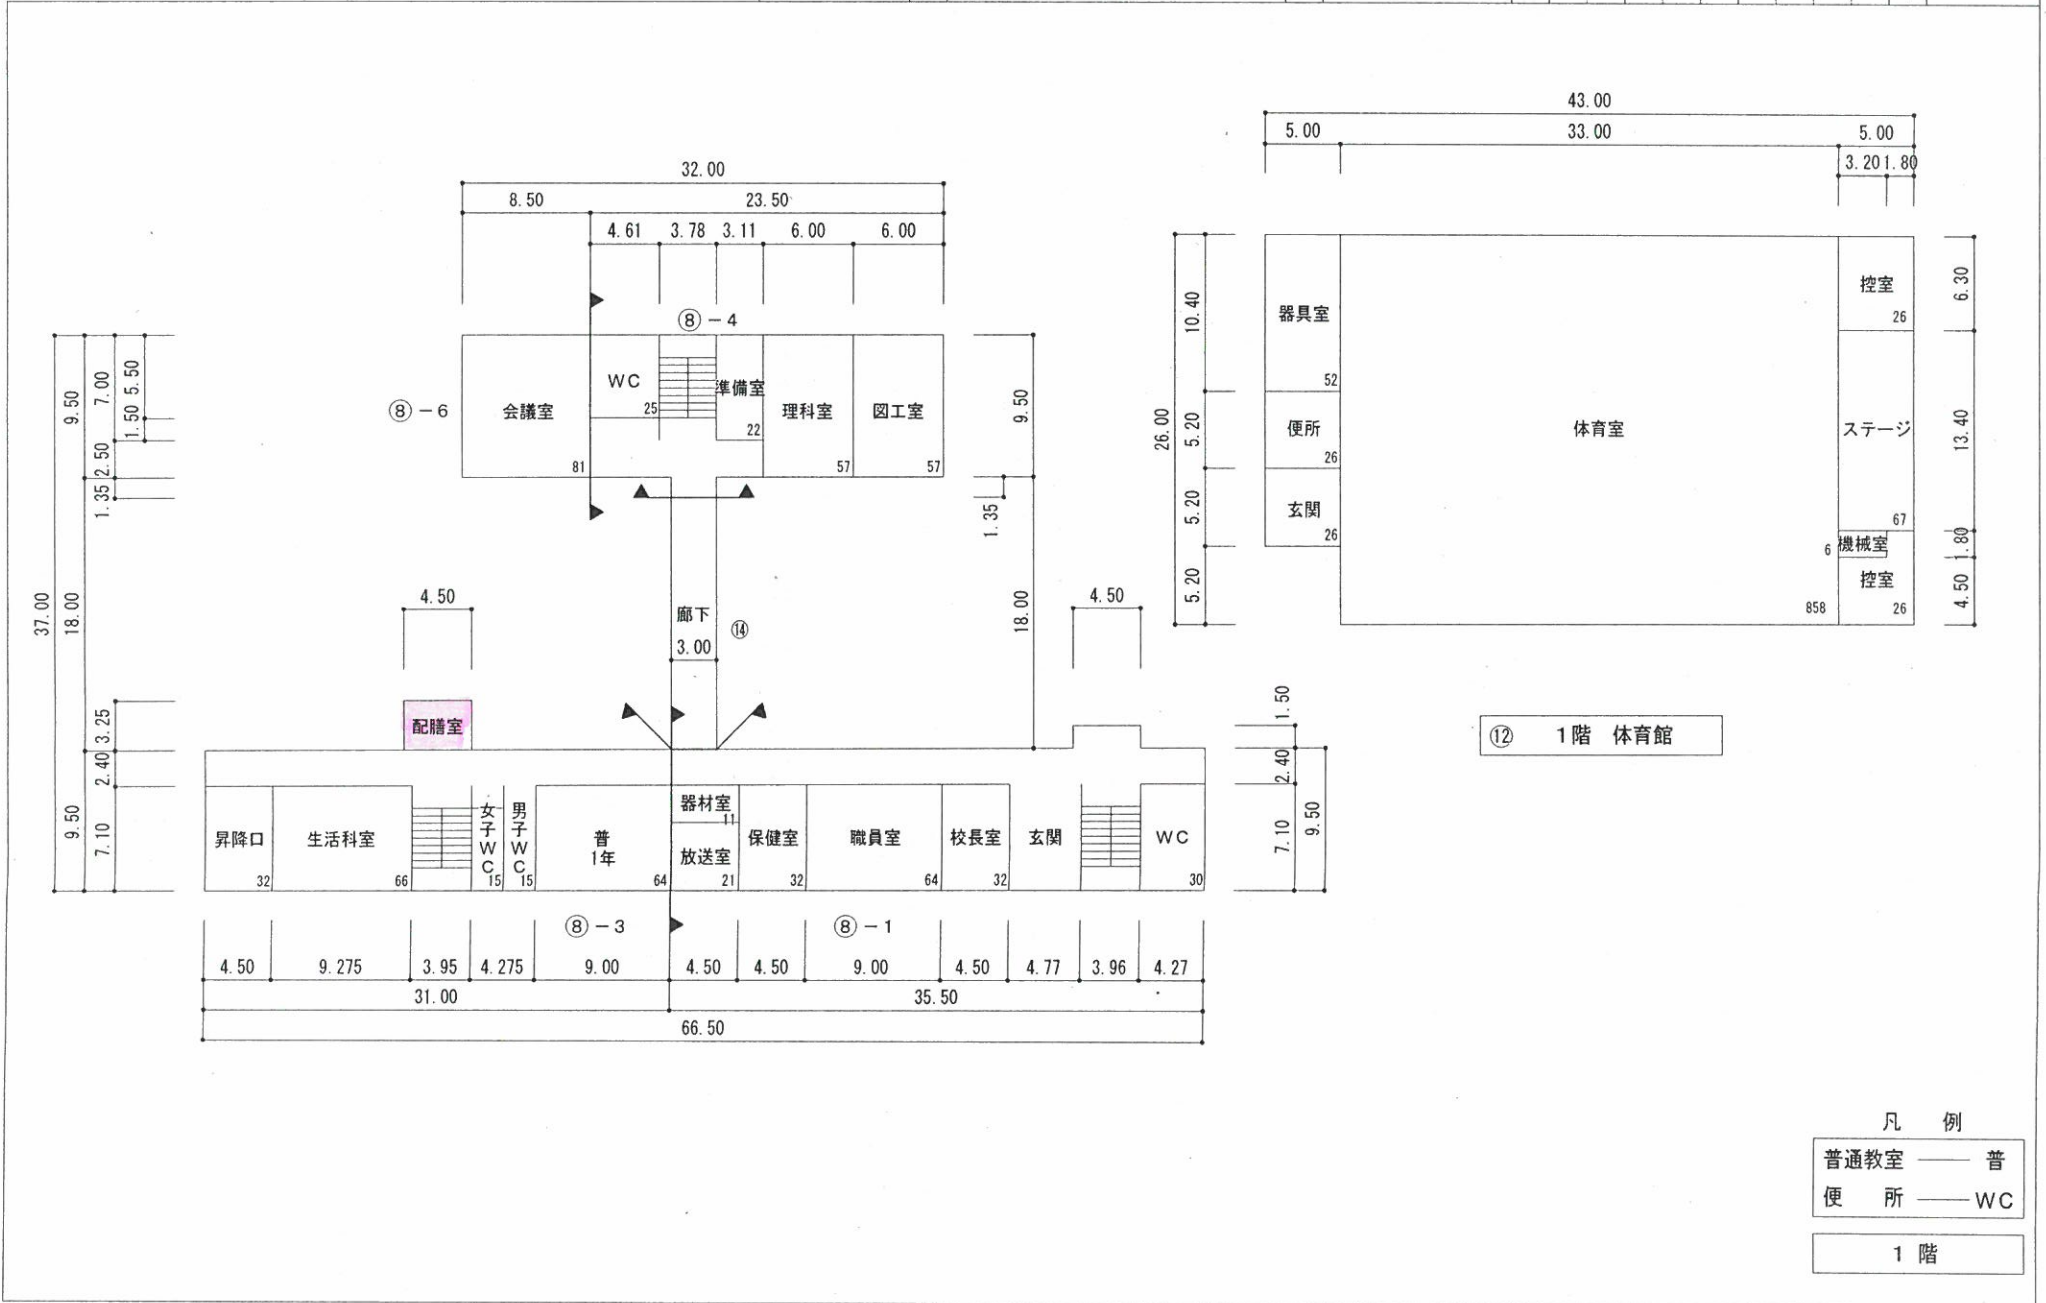

(令和 3 年度)


施設の配置図	縮尺 0 5 10 20 30 40m	1/1,000	学校名 佐倉小学校	調査番号	(都道府県) 0 7	(市町村) 2 0 1	(学校) 0 0 3 8	整理番号	4 6
--------	---------------------	---------	-----------	------	------------	-------------	--------------	------	-----

- 凡 例
- 建 物
- 未 未とりこわし建物
  - 危 危険建物
  - 借 借用建物
  - 一 一時使用建物
- 建物以外の工作物
- 自 自転車置場
  - 倉 倉庫
  - 防 防球ネット
  - 吹 吹き抜けの渡廊下
  - 花 花壇
  - キ キュービクル
  - 簡 簡易的な小規模構造物
  - ジ ジャンクルーム
  - 記 記念碑
  - 回 回転塔
  - 旗 国旗掲揚塔
  - 岩 岩石園
  - 日 日時計
  - 植 植木と岩石
  - ブ ブランコ
  - ア アブストラクト
  - 登 登り棒
  - 砂 砂場
  - 鉄 鉄棒
  - 受 受水槽
  - 百 百葉箱
  - ポ ポンプ室
  - ベ 木製ベンチ
  - 浄 浄化槽
  - タ タイヤ
  - 非 非常階段
  - 登 登 梯
  - 土 土留
  - 動 動物小屋
  - 平 平行棒
  - ブ ブロック塀
  - ロ ターザンロープ
  - フ フェンス
  - WC 社会開放用WC
  - 滑 滑り台

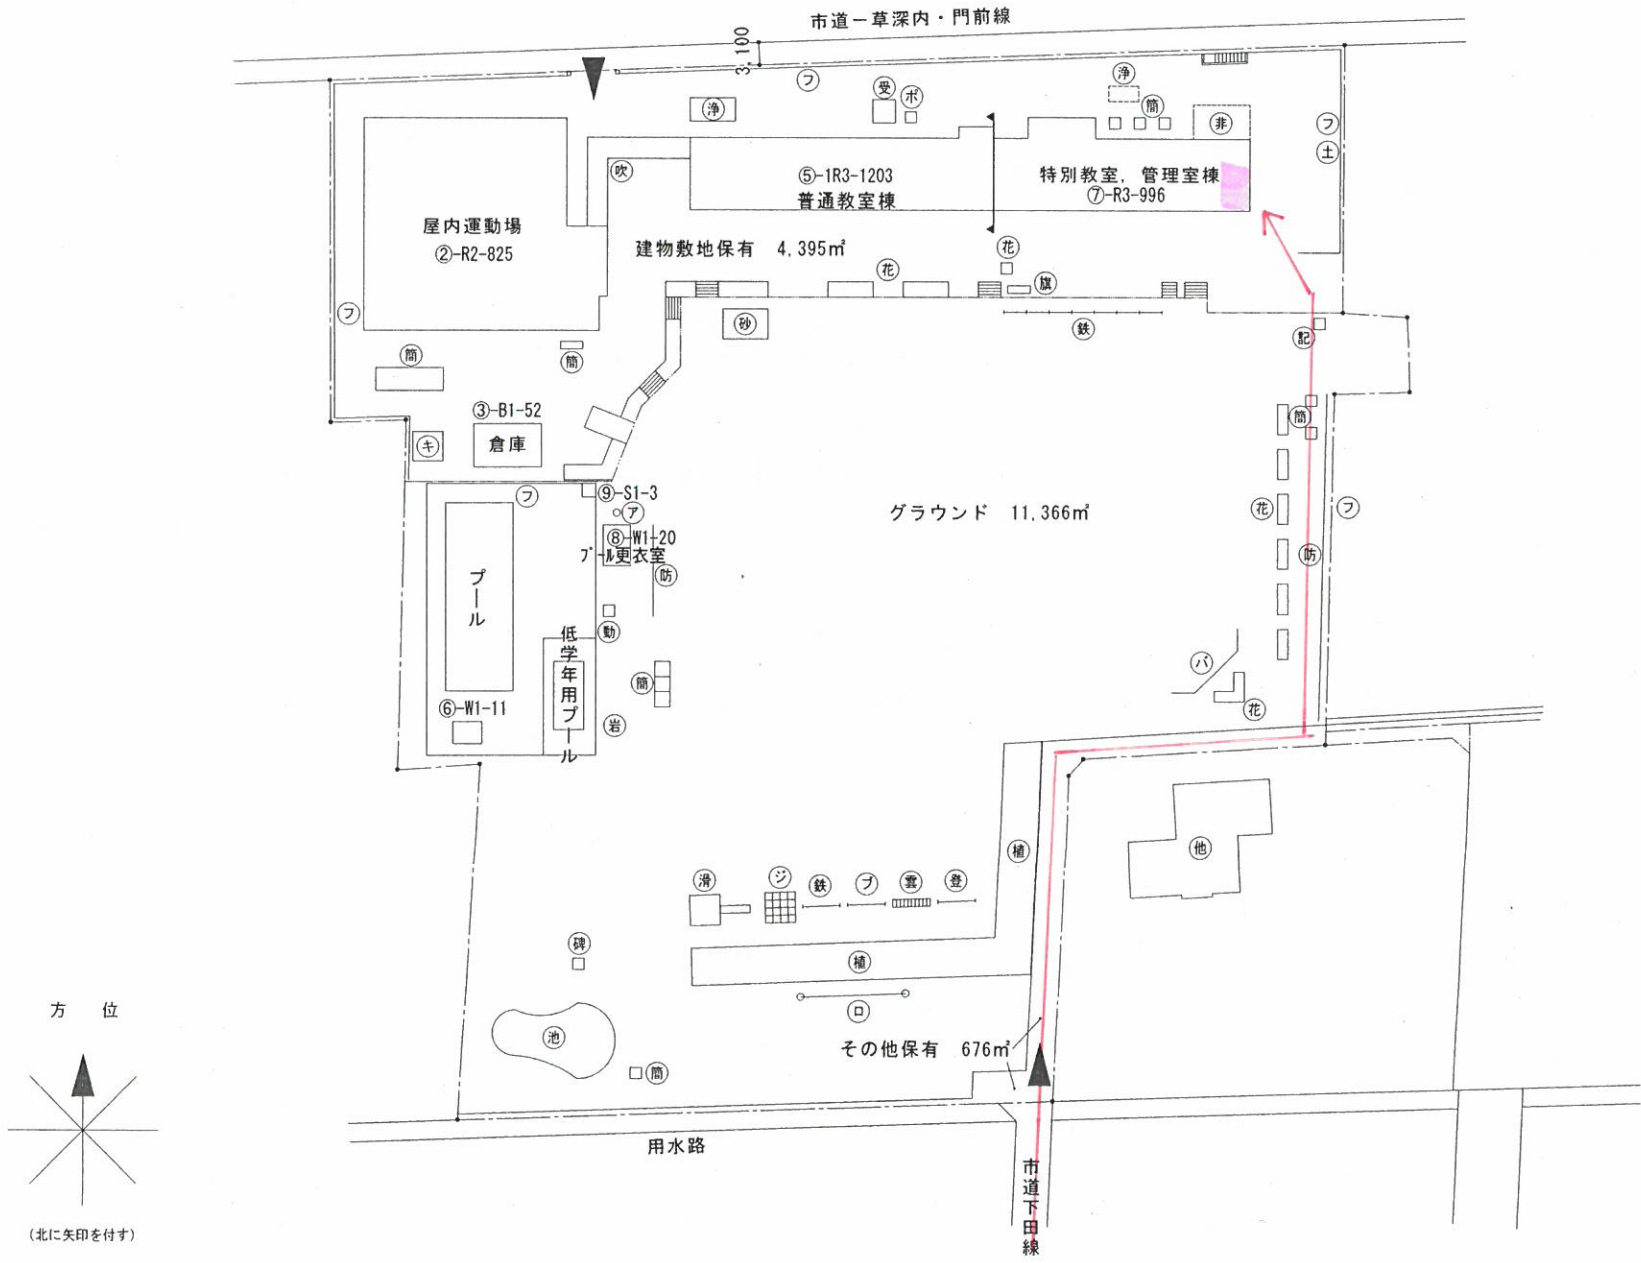

(令和 3 年度)

平面図	縮尺	1/500				学校名	佐倉小学校	調査番号			整理番号			46		
		0	5	10	15			20m	(都道府県)	(市町村)	(学校)	0	7		2	0

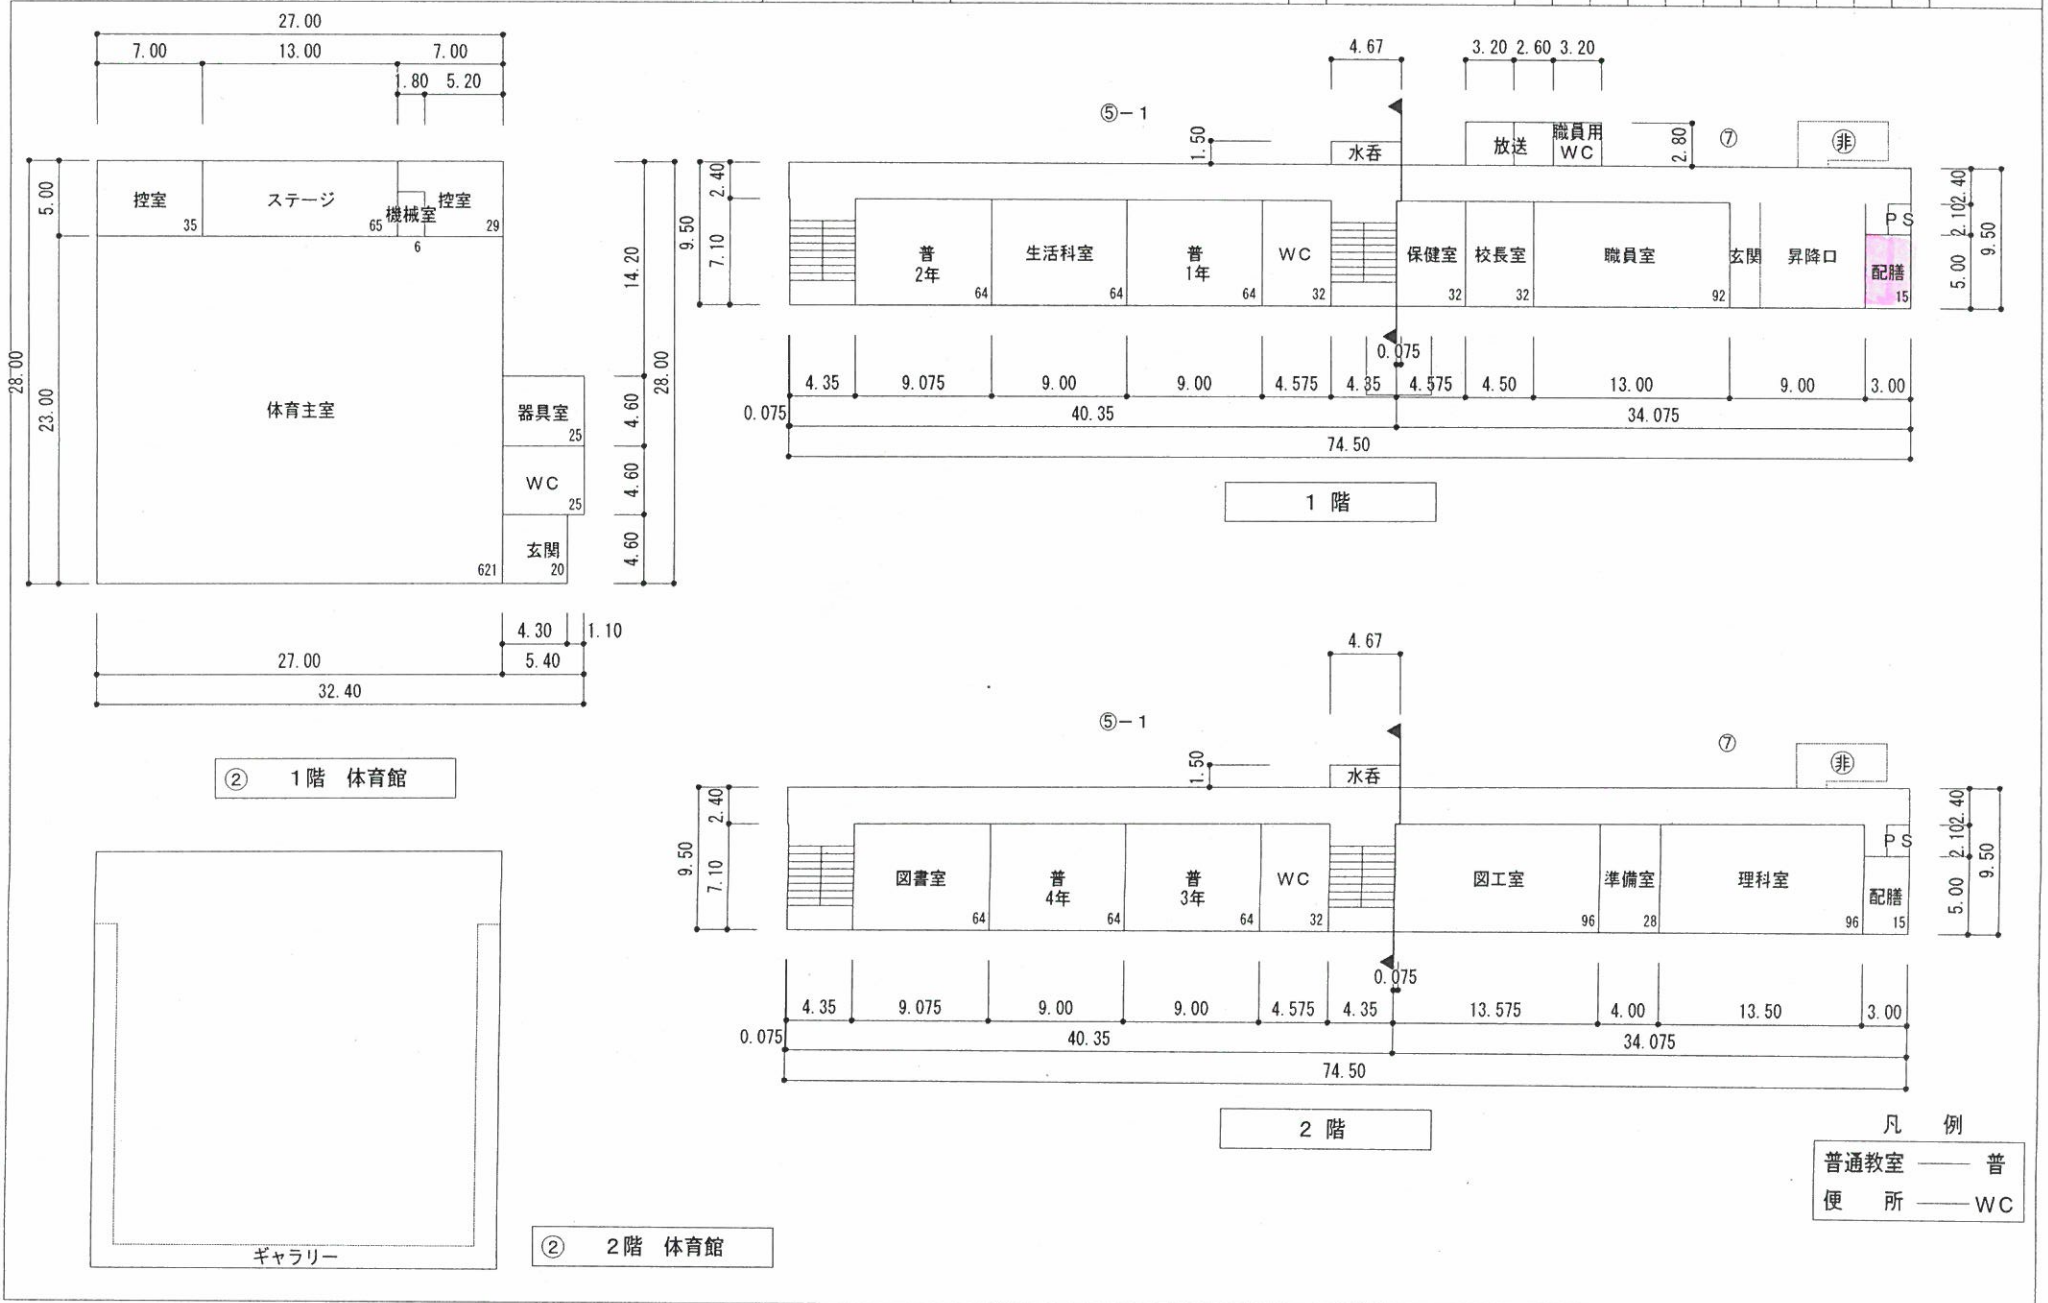




(令和 3 年度)

施設の配置図

縮尺

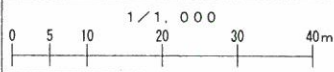

学校名

佐原小学校

調査番号

(都道府県) 07

(市町村) 201

(学校) 0039

整理番号

47

凡例


建物

- 未 未とりこわし建物
- 危 危険建物
- 借 借用建物
- 一時 一時使用建物


建物以外の工作物

- 自 自転車置場
- 吹 吹き抜けの渡廊下
- 簡 簡易的な小規模構造物
- フ フェンス
- 地 地下オイルタンク
- 焼 焼却場
- 浄 浄化槽
- 旗 国旗掲揚塔
- 鉄 鉄棒
- フ ブランコ
- 雲 雲梯
- 滑 滑り台
- 砂 砂場
- バ バックネット
- ポ ポンプ室
- キ キュービクル
- 鳥 鳥小屋
- 防 防球ネット
- 平 丸太平均台
- ハ ハントウ棒
- シ シーソー
- ジ ジャングルジム
- 花 花壇
- 倉 倉庫
- 山 山
- 芝 芝生
- 碑 校歌碑
- 灯 防犯灯
- 池 池
- 桶 桶込
- 土 土留
- 百 百葉箱

方位


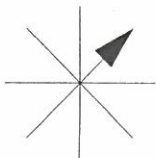


(北に矢印を付す)

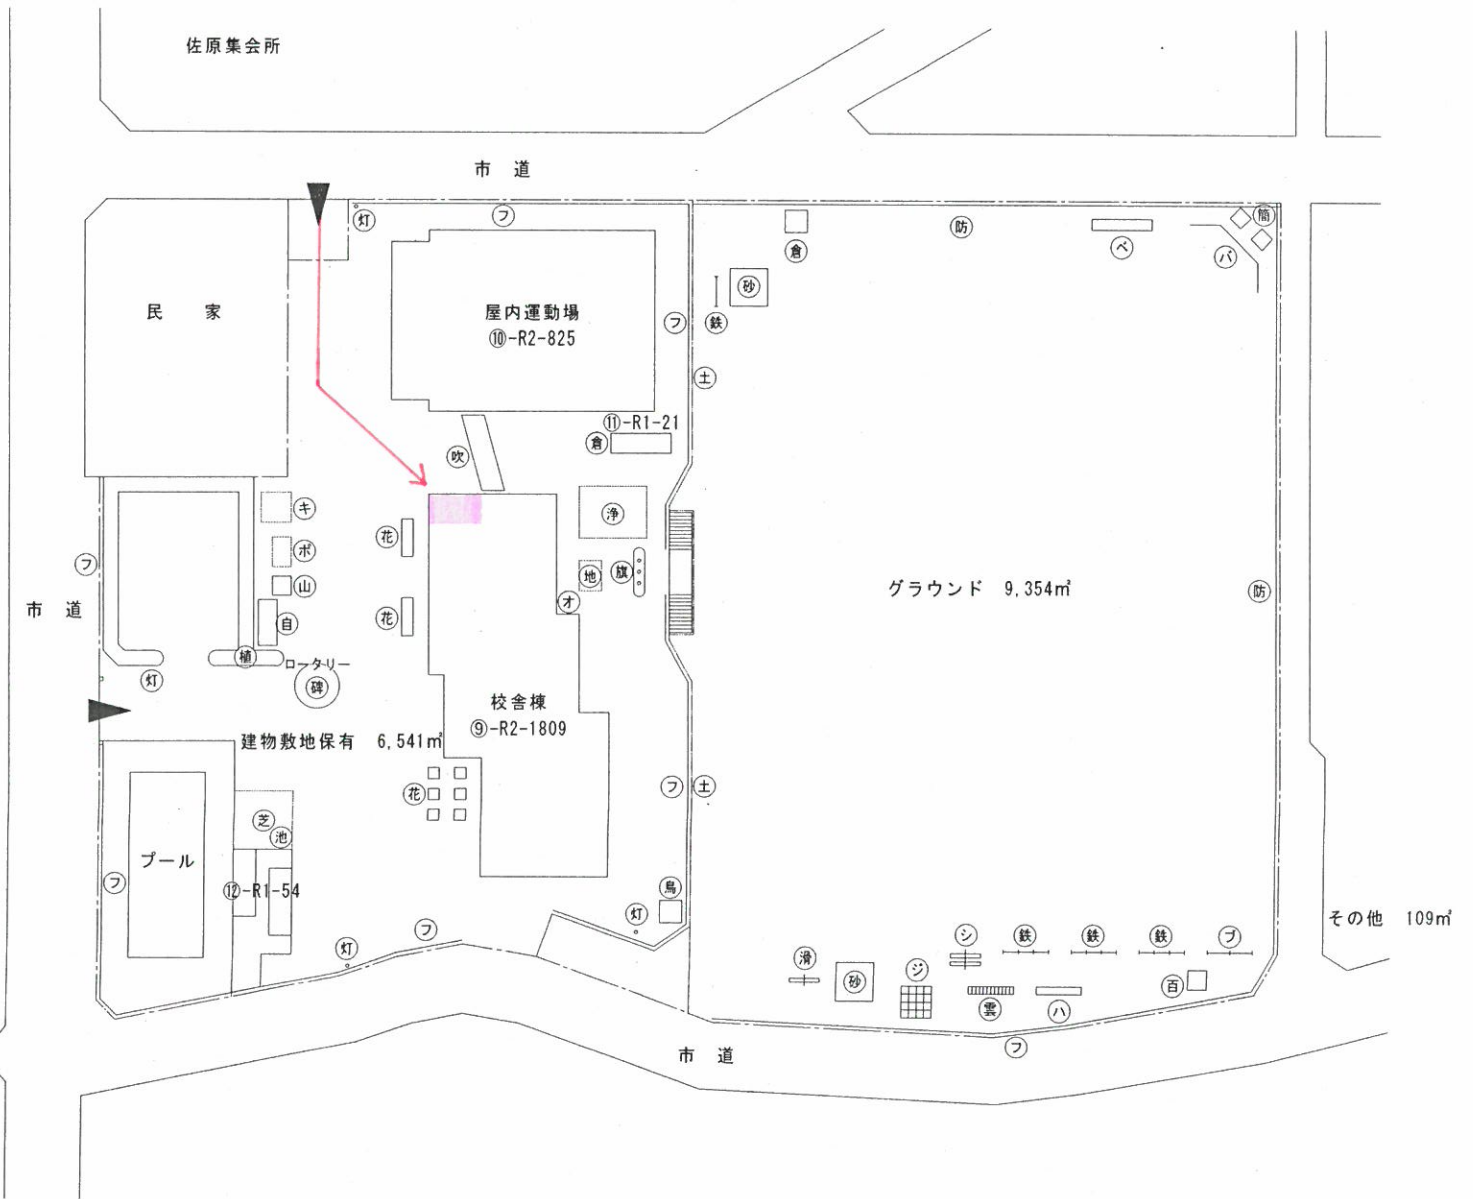

(令和 3 年度)

平面図	縮尺	0 5 10 15 20m	1/500	学校名	佐原小学校	調査番号	(都道府県)	(市町村)	(学校)			整理番号	47
							07	201	0039				

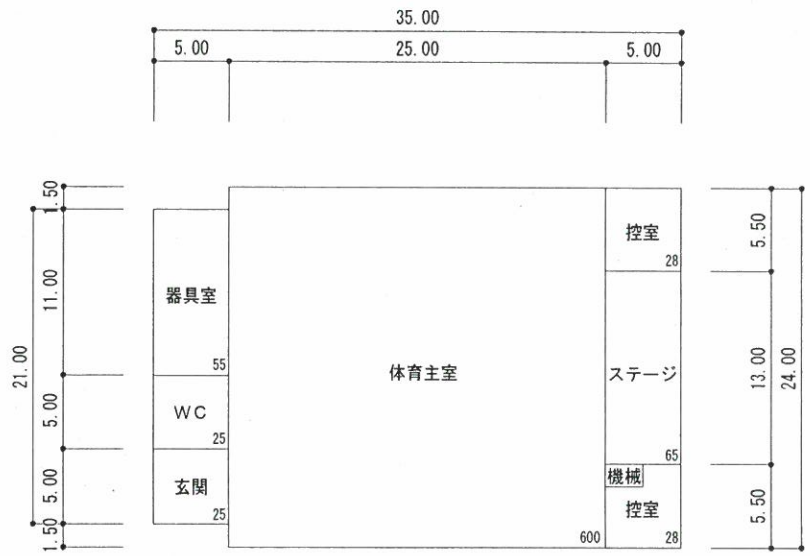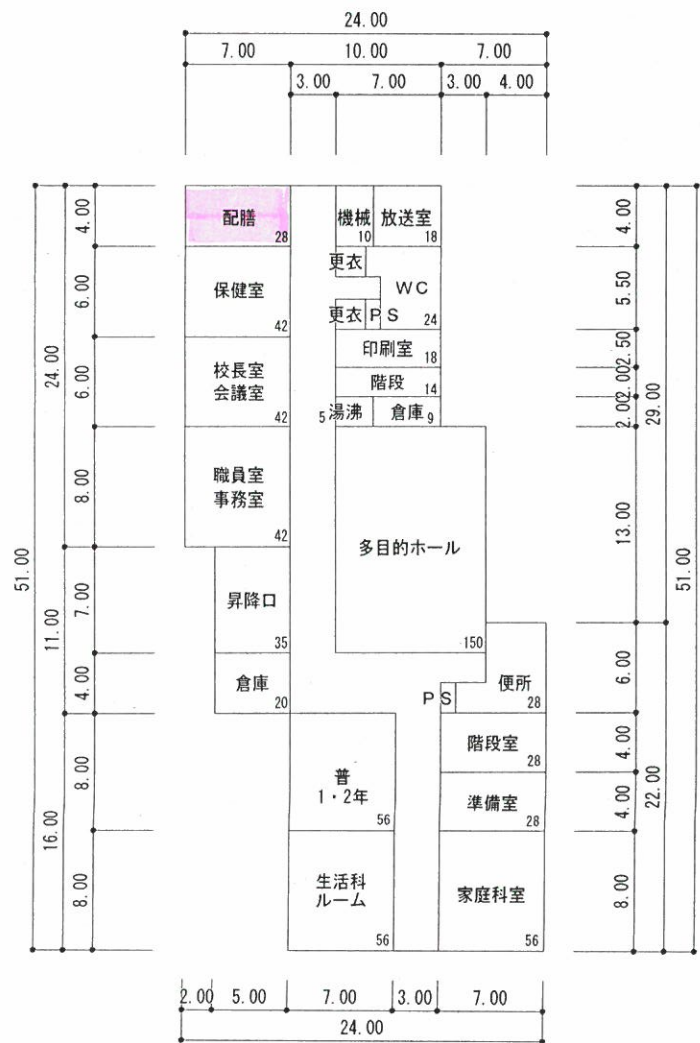

⑩ 1階 体育館


凡 例

普通教室	普
便 所	WC
1 階	

(令和 3 年度)


施設の配置図	縮尺	0 5 10 20 30 40m	学校名	大森小学校	調査番号	(都道府県)	(市町村)	(学校)	整理番号
					072010053				57

- 凡例
- 建 物
- 未 未とりこわし建物
  - 危 危険建物
  - 借 借用建物
  - 一時 一時使用建物
- 建物以外の工作物
- へ ヘチマ棚
  - ア アスレチックブランコ
  - 自 自転車置場
  - 日 日時計
  - 倉 倉庫
  - バ バックネット
  - 吹 吹き抜けの渡廊下
  - 土 土留
  - 温 温室
  - 地 地下オイルタンク
  - 撲 相撲場
  - 浄 浄化槽
  - 簡 簡易的な小規模構造物
  - 受 受水槽
  - 栓 消火栓
  - 旗 国旗掲揚塔
  - 防 防球ネット
  - 平 平均台
  - 百 百葉箱
  - 鉄 鉄棒
  - ジ ジャンブルジム
  - シ シーソー
  - 花 花壇
  - 登 登り棒
  - 焼 焼却場
  - ブ ブランコ
  - 除 日除
  - フ フェンス
  - ホ ポンプ室
  - ネ ネットフェンス
  - 動 動物小屋
  - 碑 石碑
  - 藤 藤棚
  - キ キュービクル

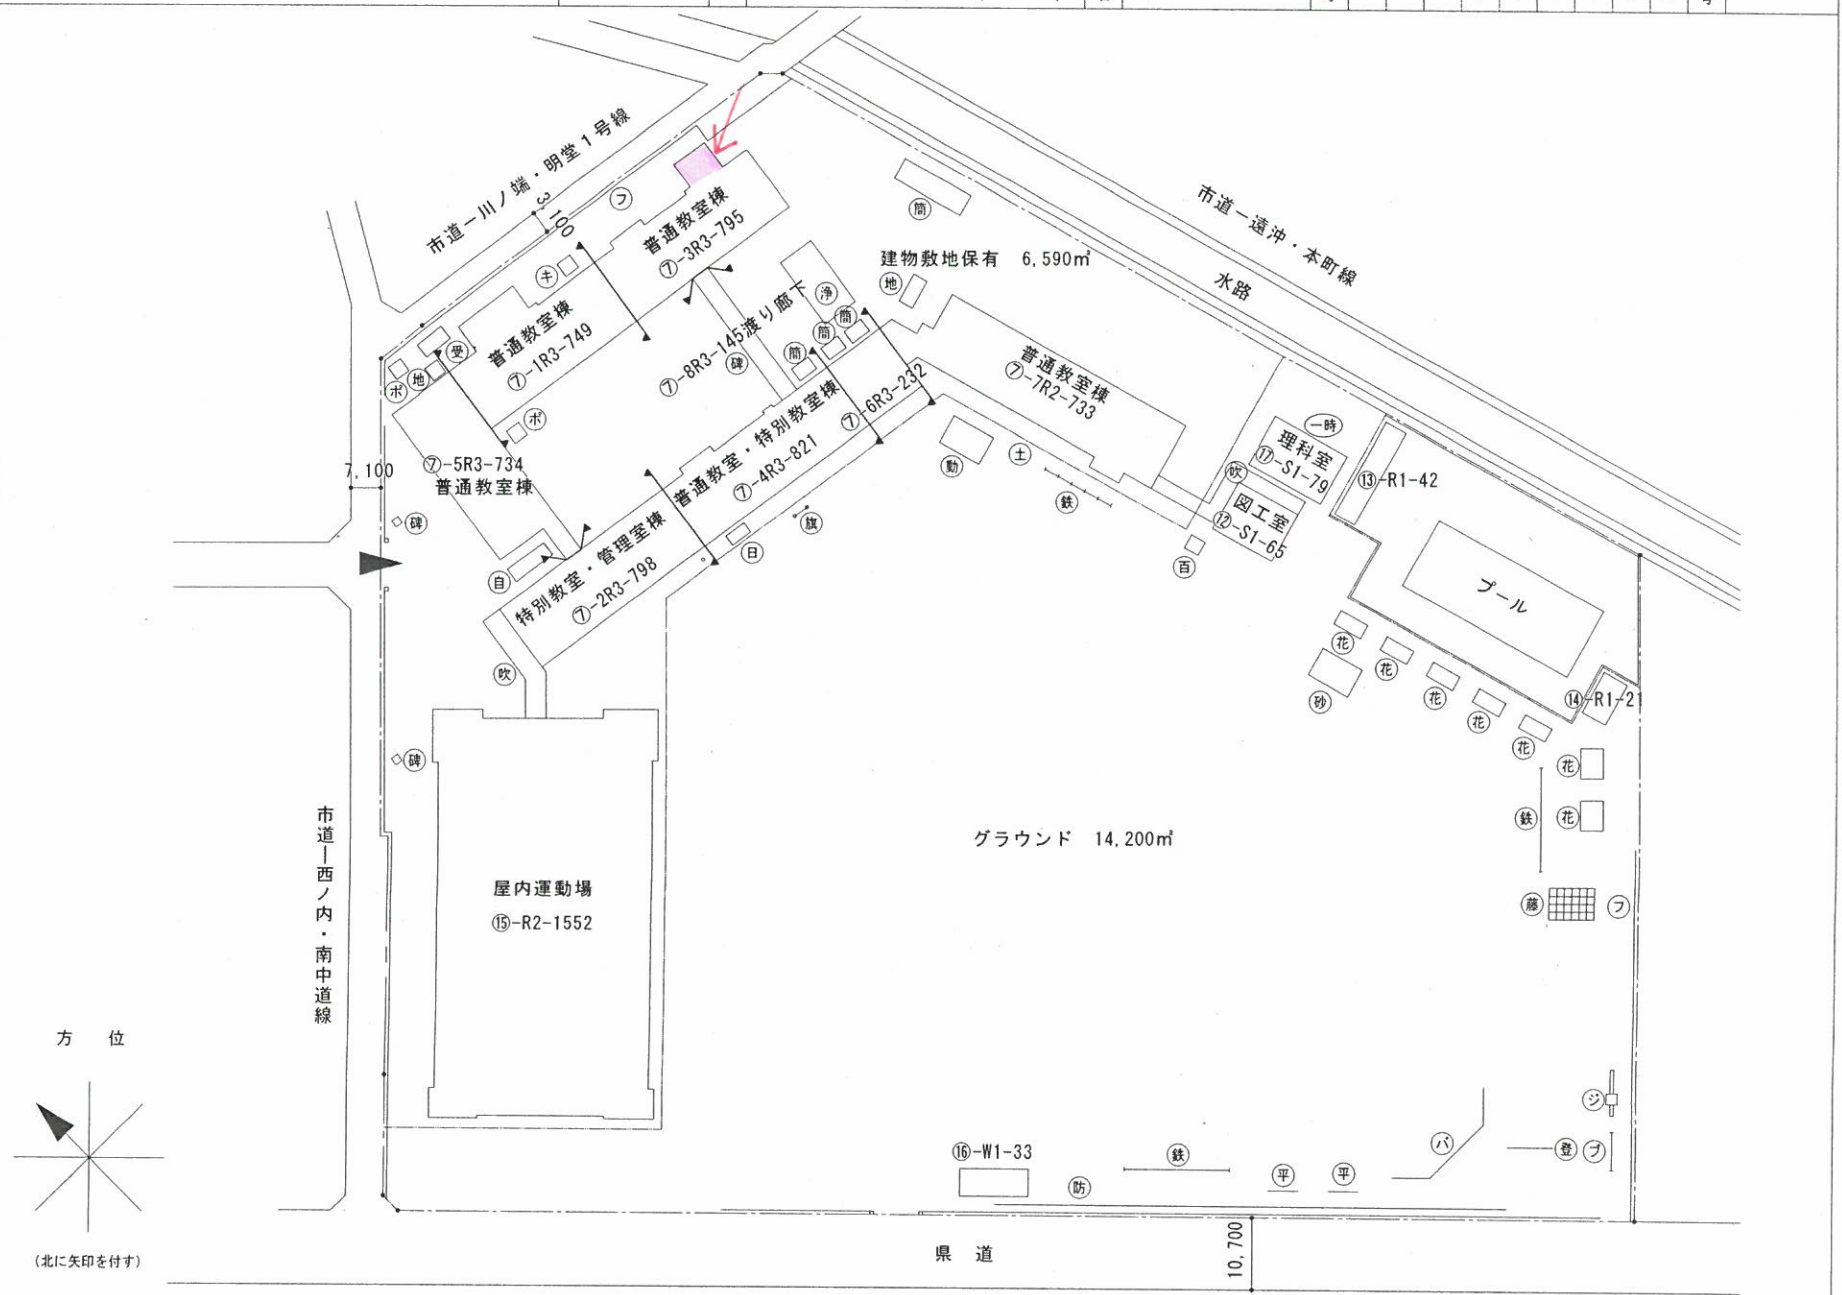

(令和 3 年度)


平面図	縮尺	0 5 10 15 20m				学校名	大森小学校	調査番号	(都道府県)	(市町村)	(学校)	整理番号
		0	7	2	0				1	0	0	

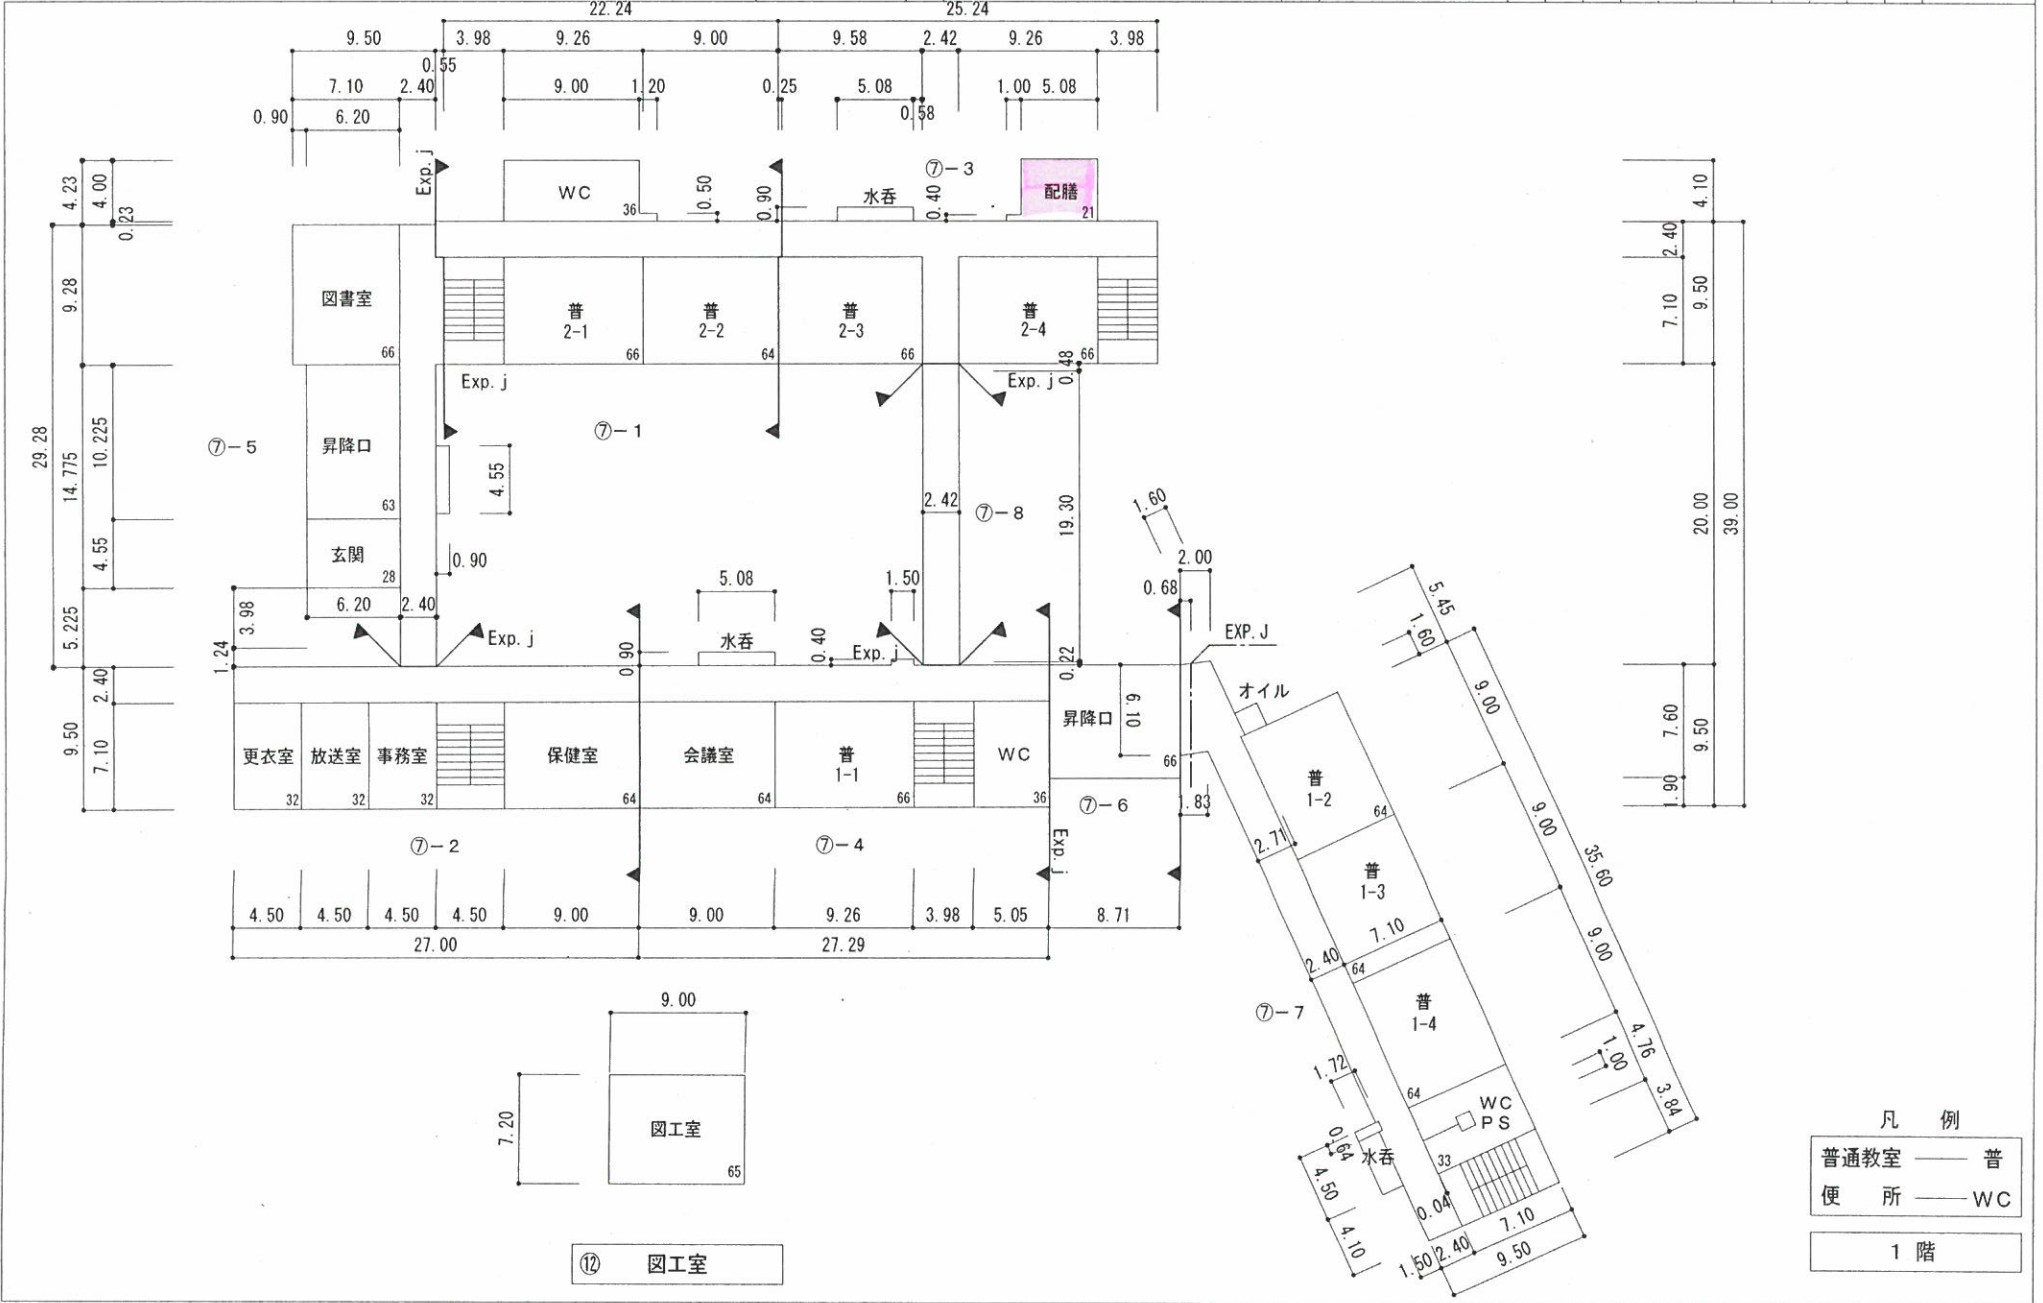

(令和 3 年度)


施設の配置図	縮尺	0 5 10 20 30 40m					1/1,000	学校名	野田小学校	調査番号	(都道府県)			(市町村)			(学校)			整理番号	66
		0	7	2	0	1					0	3	2	1							

- 凡例
- 建物
- 未 未とりこわし建物
  - 危 危険建物
  - 借 借用建物
  - 一時 一時使用建物
  - 屋外 屋外教育環境整備事業によるもの
- 建物以外の工作物
- 目 自転車置場
  - 鳥 鳥小屋
  - 倉 倉庫
  - 水 防火用水槽
  - 吹 吹き抜けの渡廊下
  - 築 築山
  - 温 温室
  - ハ ハントウ棒
  - 防 防球ネット
  - 簡 簡易的な小規模構造物
  - 灯 外灯
  - 碑 石碑
  - キ キュービクル
  - 丸 丸太
  - 百 百葉箱
  - 像 石像
  - 鉄 鉄棒
  - 平 平均台
  - 回 回転塔
  - ジ ジャンクルジム
  - ブ ブランコ
  - 雲 雲梯
  - 登 登り棒
  - ブ ブロック塀
  - フ フェンス
  - 網 登り網
  - 洗 洗場
  - WC 社会開放用WC
  - タ タイヤ
  - 時 太陽電池時計
  - 旗 国旗掲揚塔
  - 砂 砂場
  - 滑 滑り台

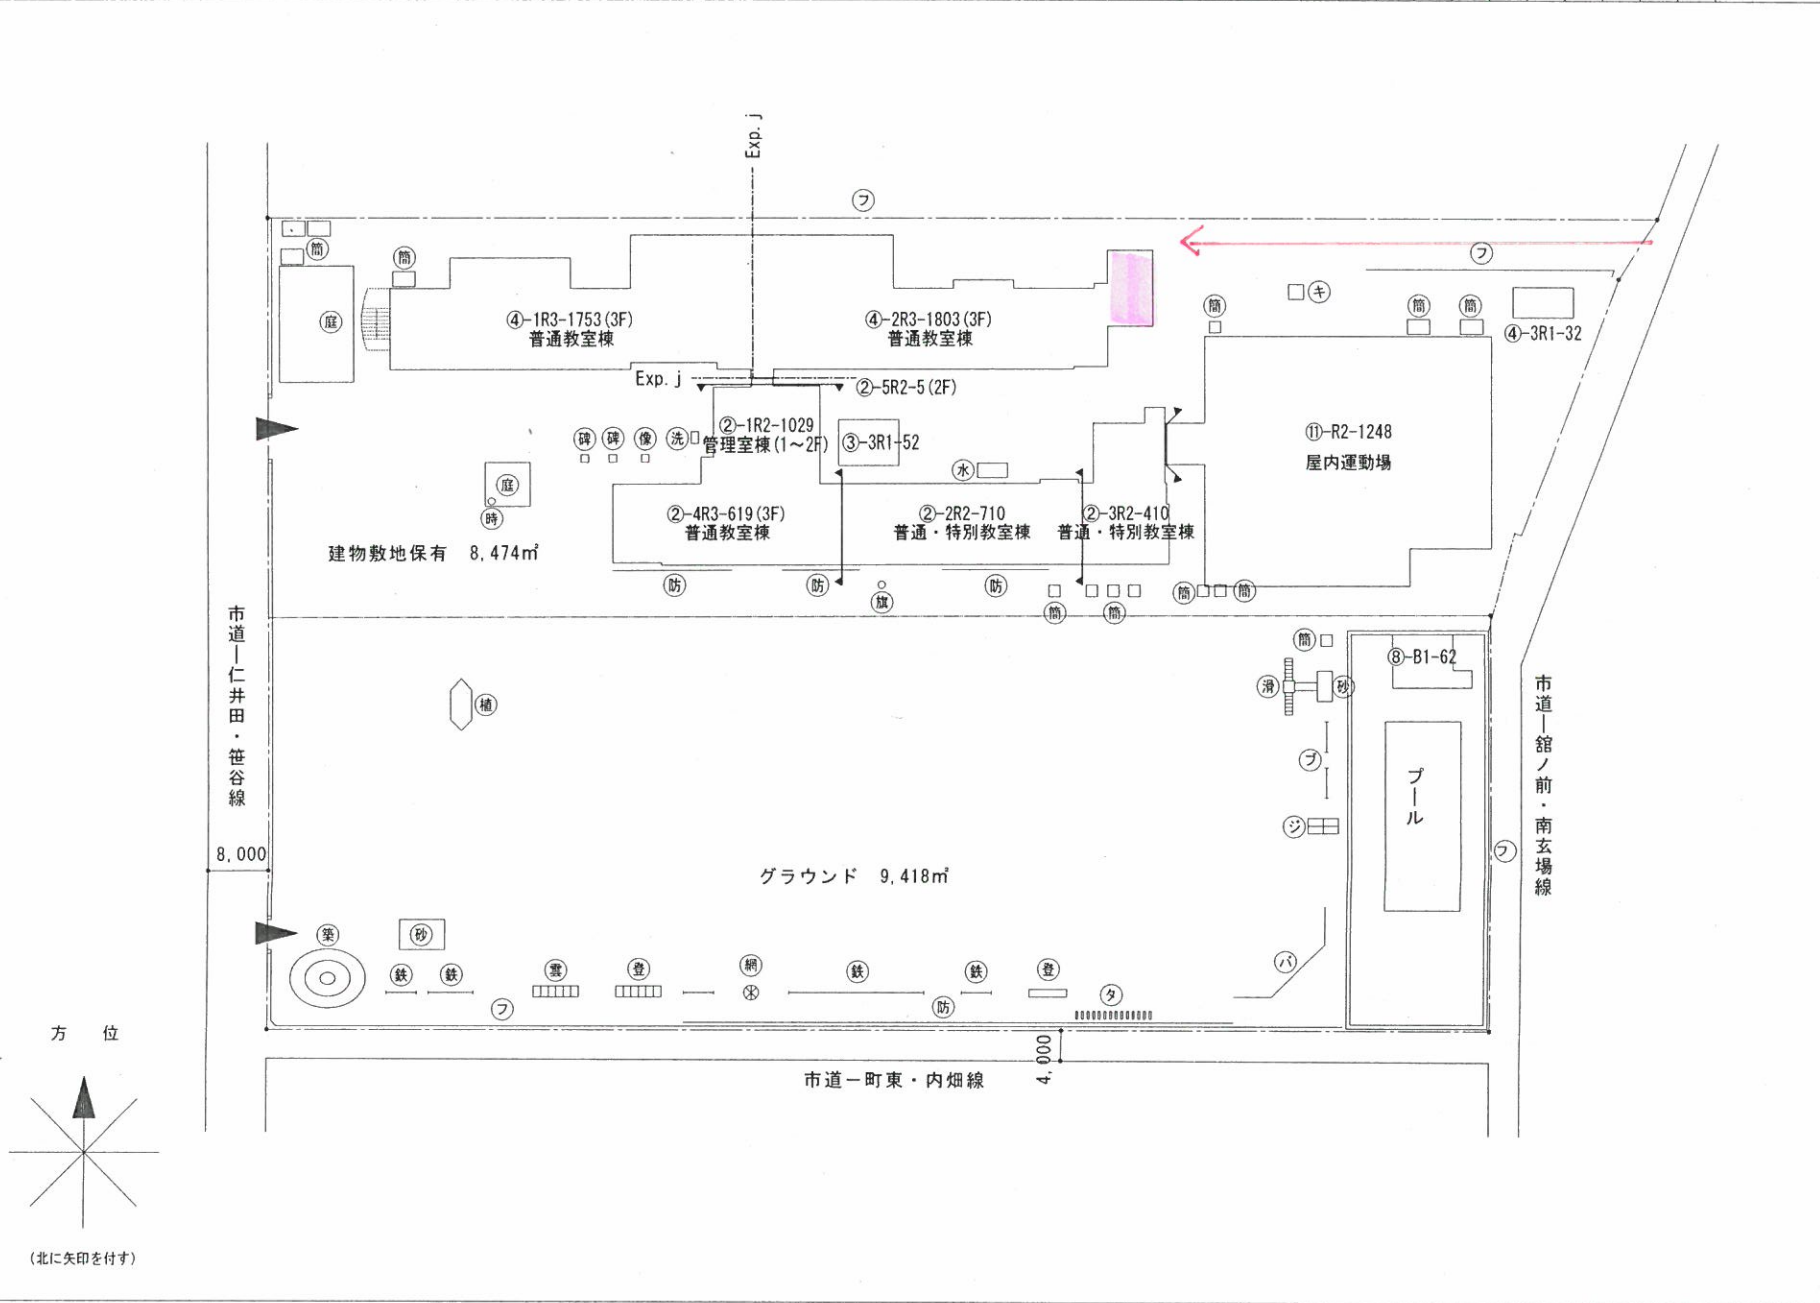

(令和 3 年度)

平面図	縮尺	0 5 10 15 20m	1/500	学校名	野田小学校	調査番号	(都道府県)	(市町村)	(学校)			整理番号	66
							07	201	0321				

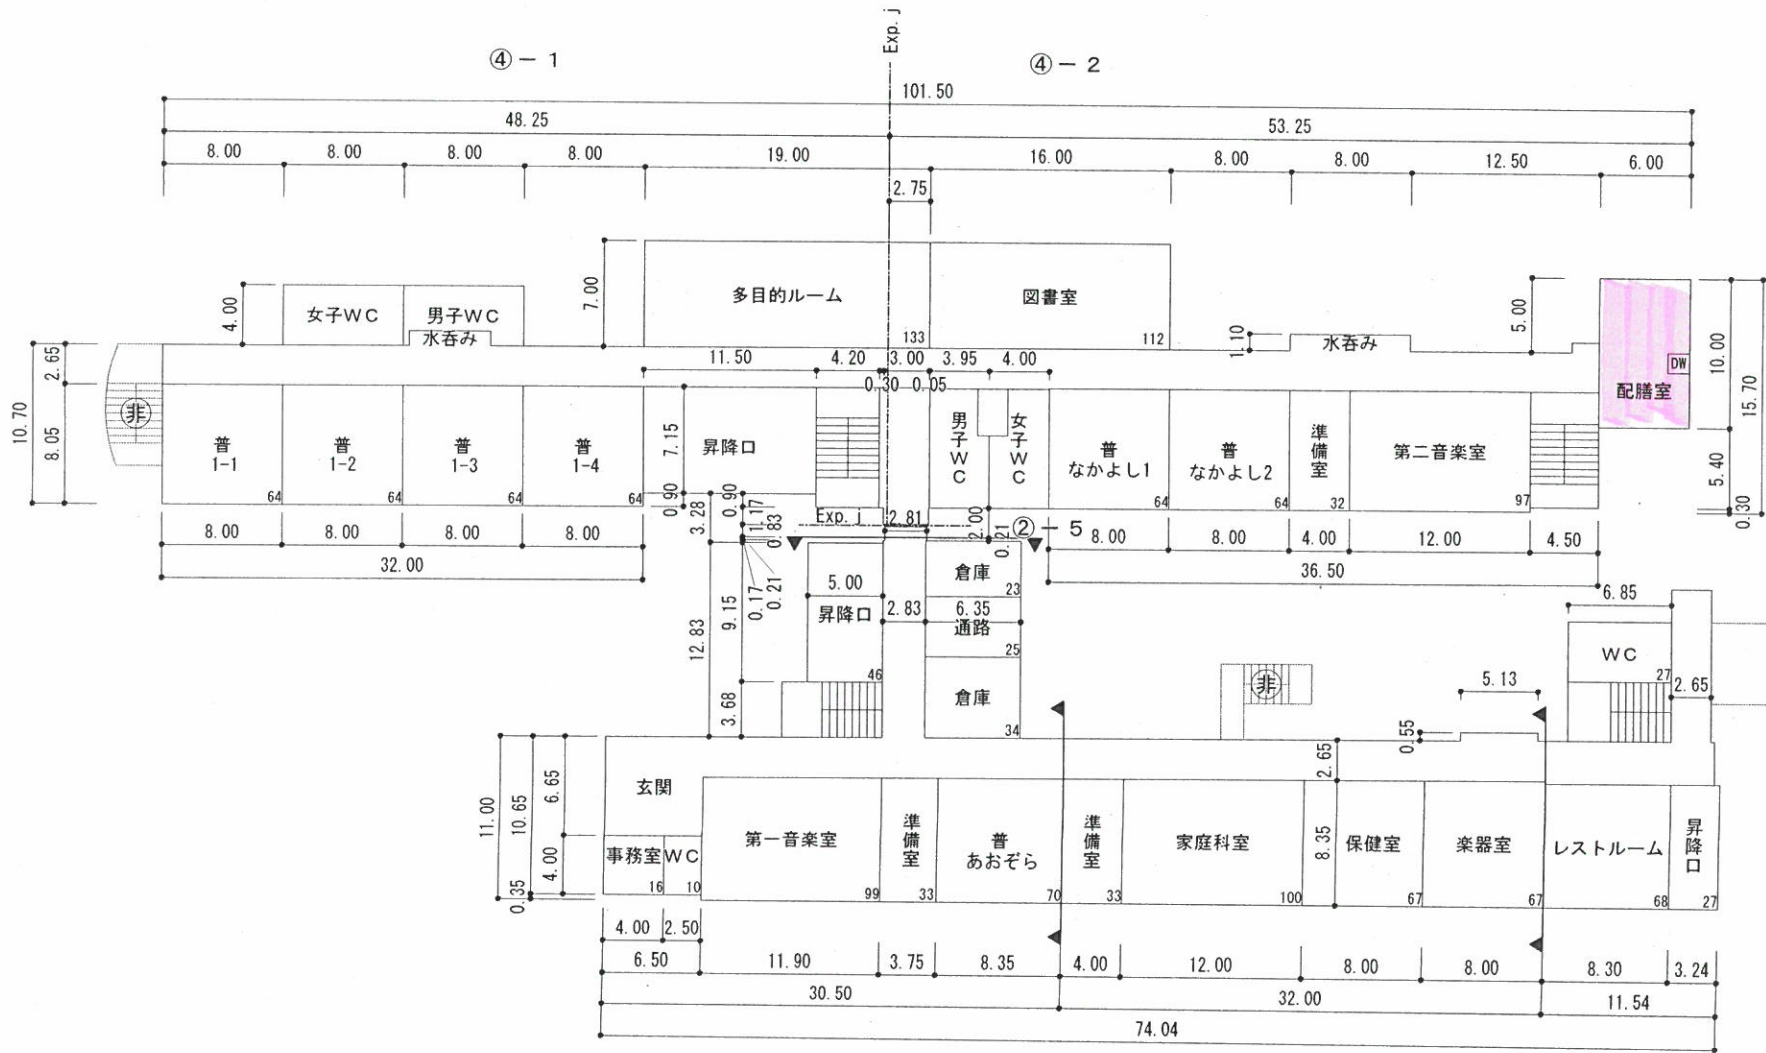


給食室	㎡
プール専用付属室	62㎡
社会開放便所	㎡

凡例

普通教室	— 普
便所	— WC
1階	


(令和 3 年度)

施設の配置図	縮尺	0 5 10 20 30 40m	1 / 1,000	学校名	福島第一小学校	調査番号			整理番号						
						(都道府県)	(市町村)	(学校)							
						0	7	2	0	1	0	0	1	1	23

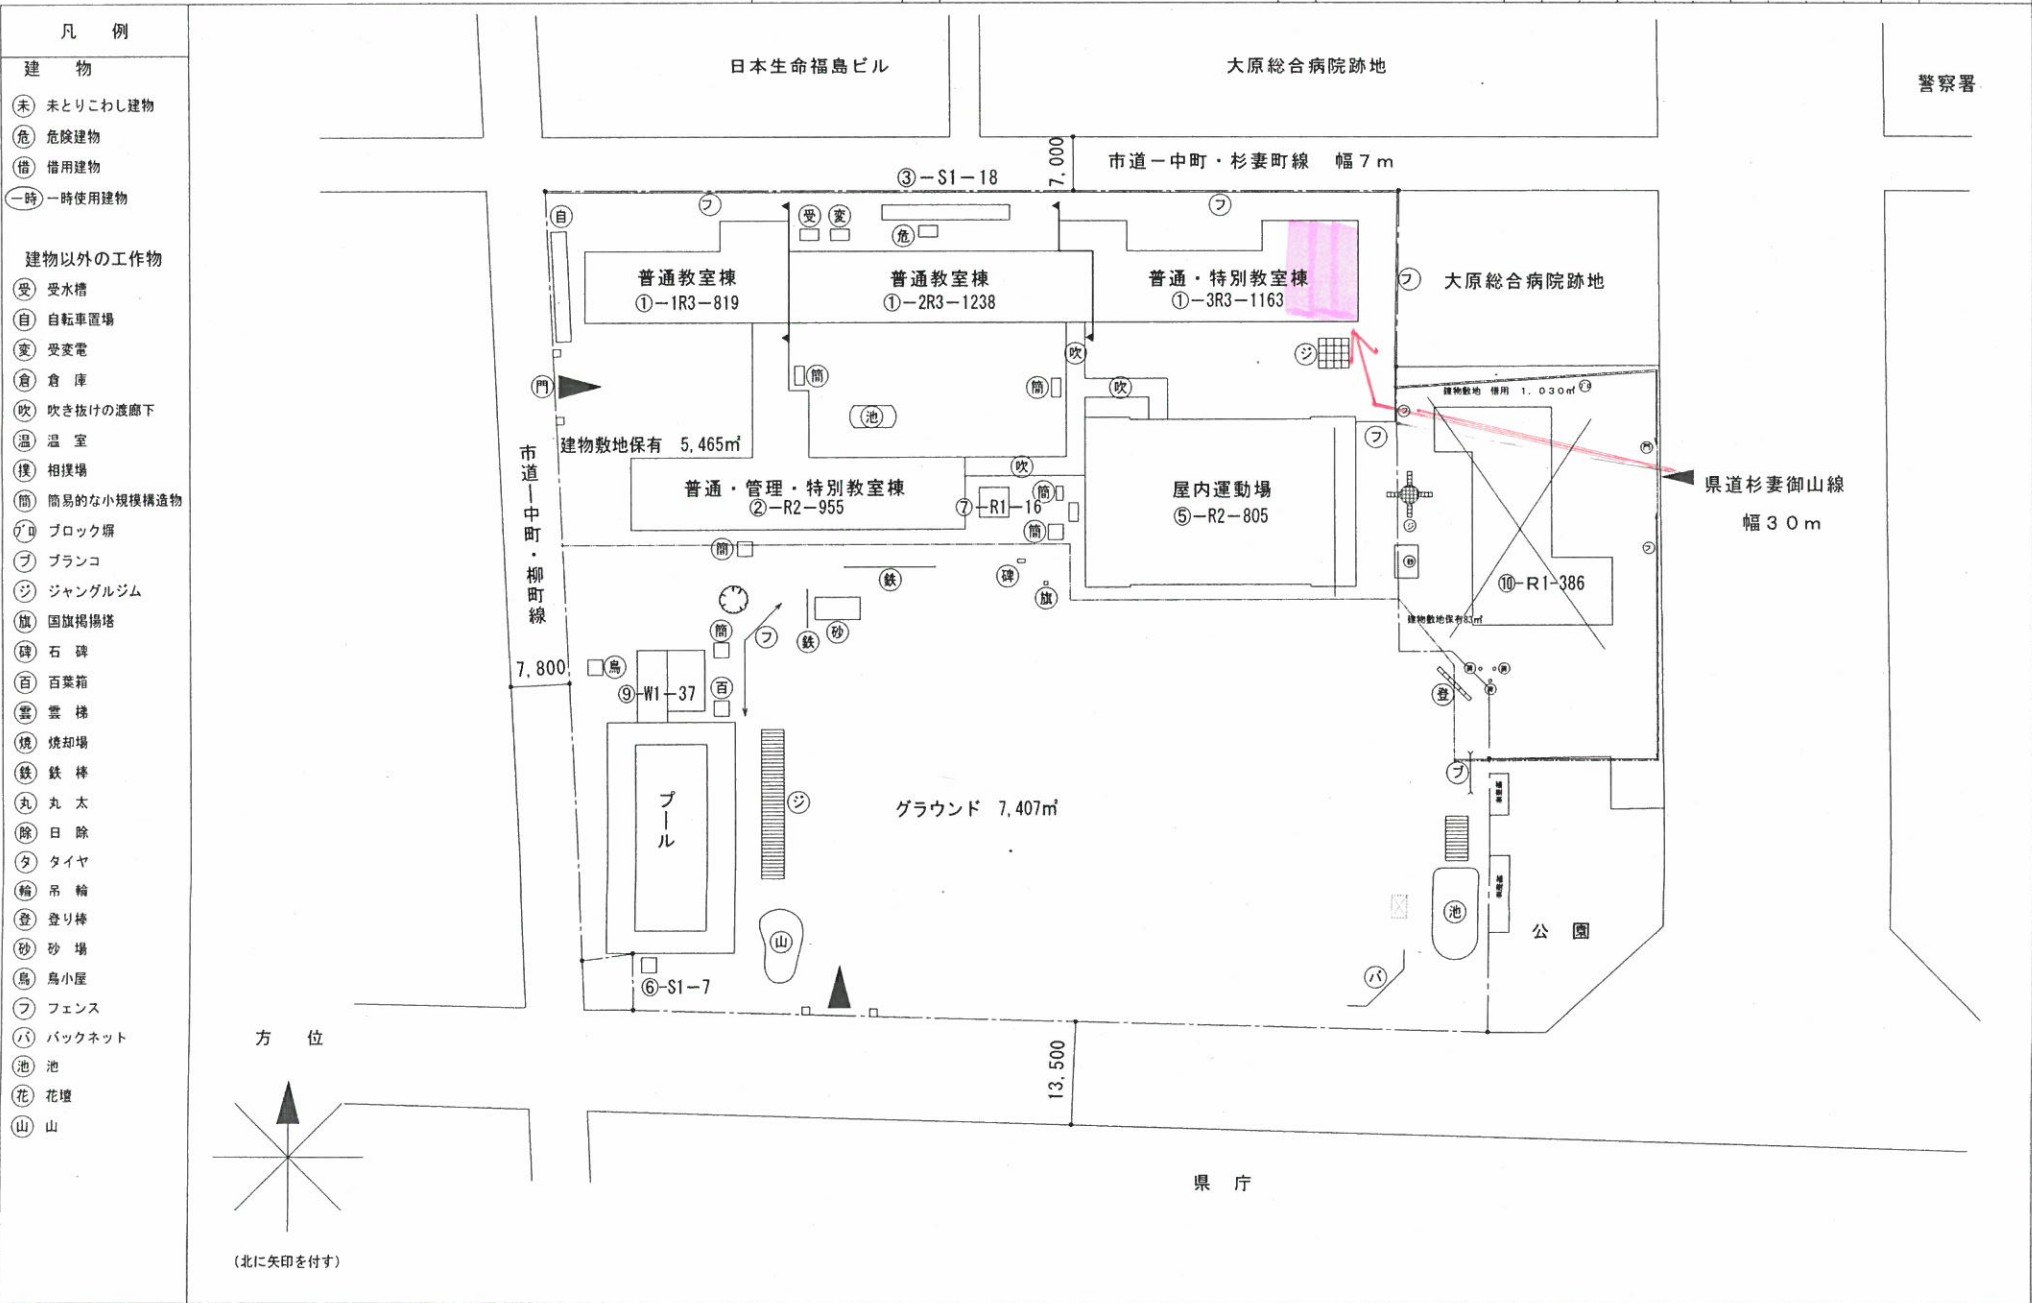

(令和 3 年度)


平面図	縮尺	1/500	0 5 10 15 20m	学校名	福島第一小学校	調査番号			整理番号						
						(都道府県)	(市町村)	(学校)							
						0	7	2	0	1	0	0	1	1	23

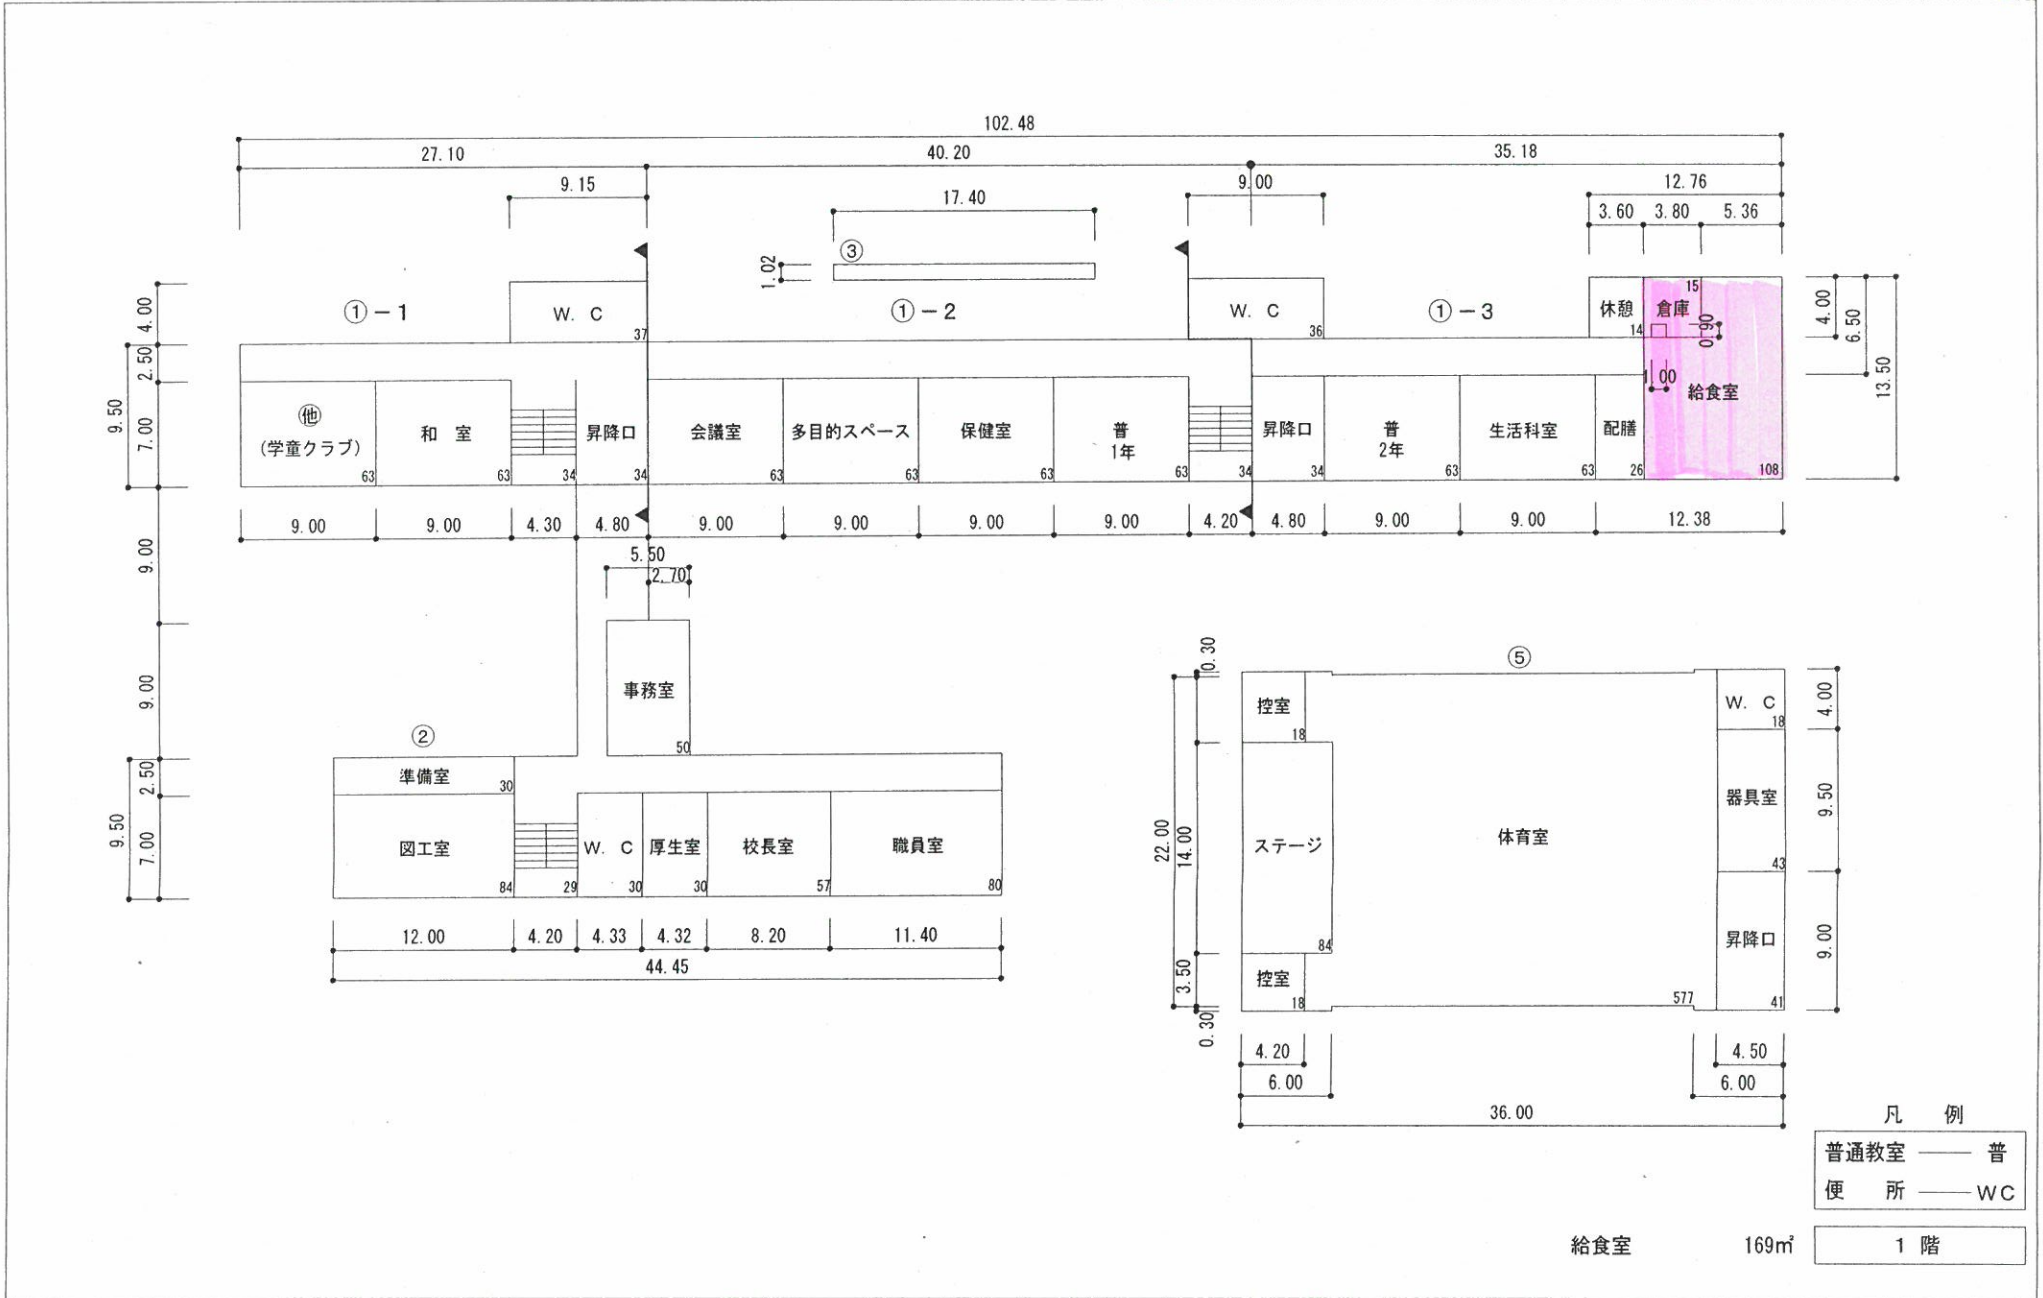




(令和 3 年度)

施設の配置図	縮尺	0 5 10 20 30 40m	1/1,000	学校名	福島第二小学校	調査番号		(都道府県)			(市町村)			(学校)			整理番号	24
						0	7	2	0	1	0	0	1	2				

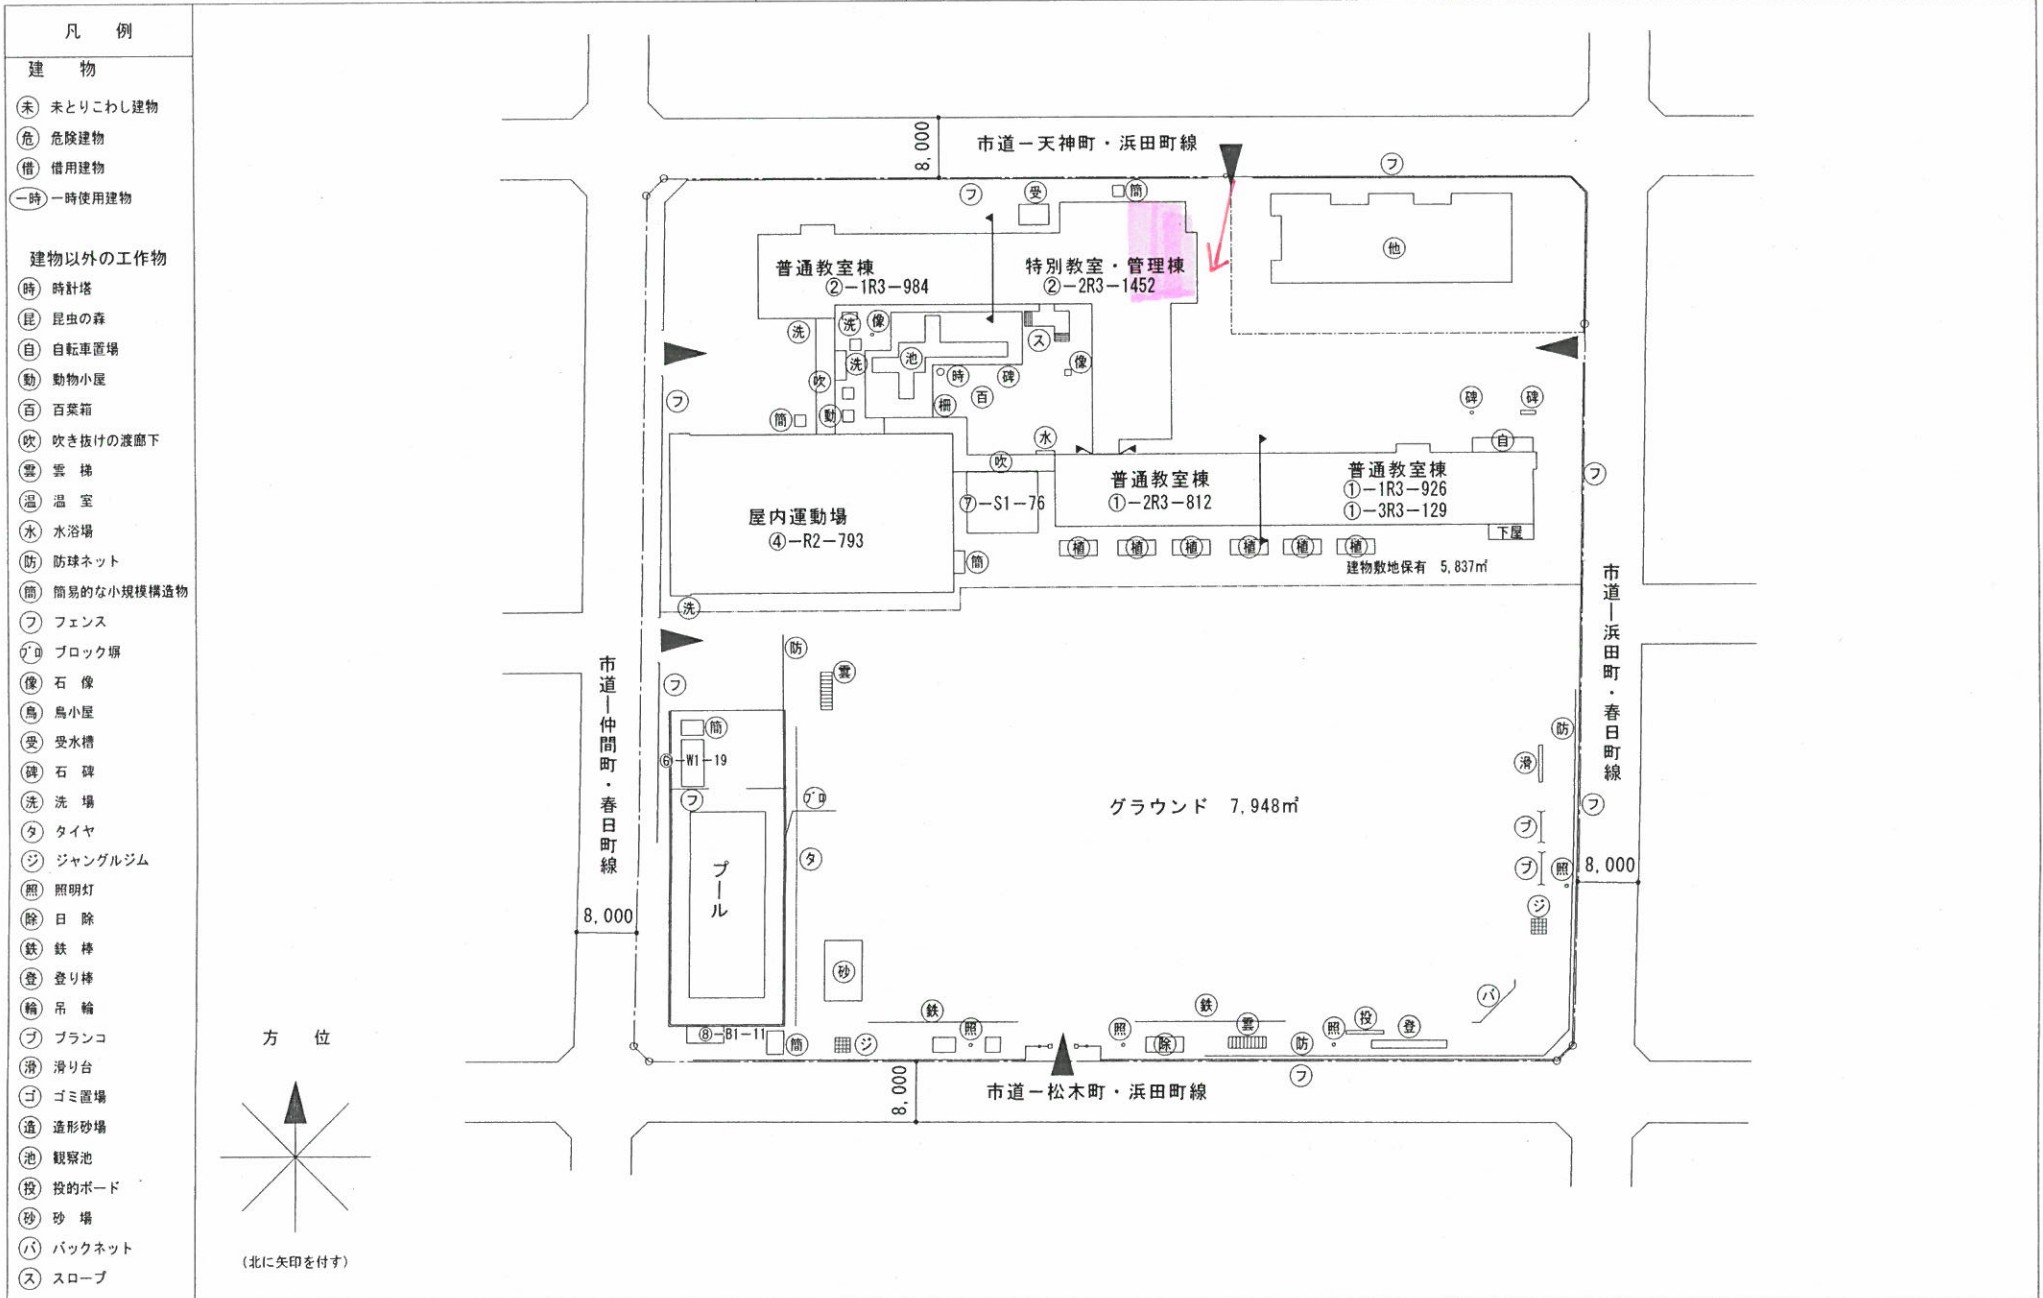


(令和 3 年度)

平面図	縮尺	0 5 10 15 20m	1/500	学校名	福島第二小学校	調査番号			整理番号	24
						(都道府県)	(市町村)	(学校)		
						07	201	0012		

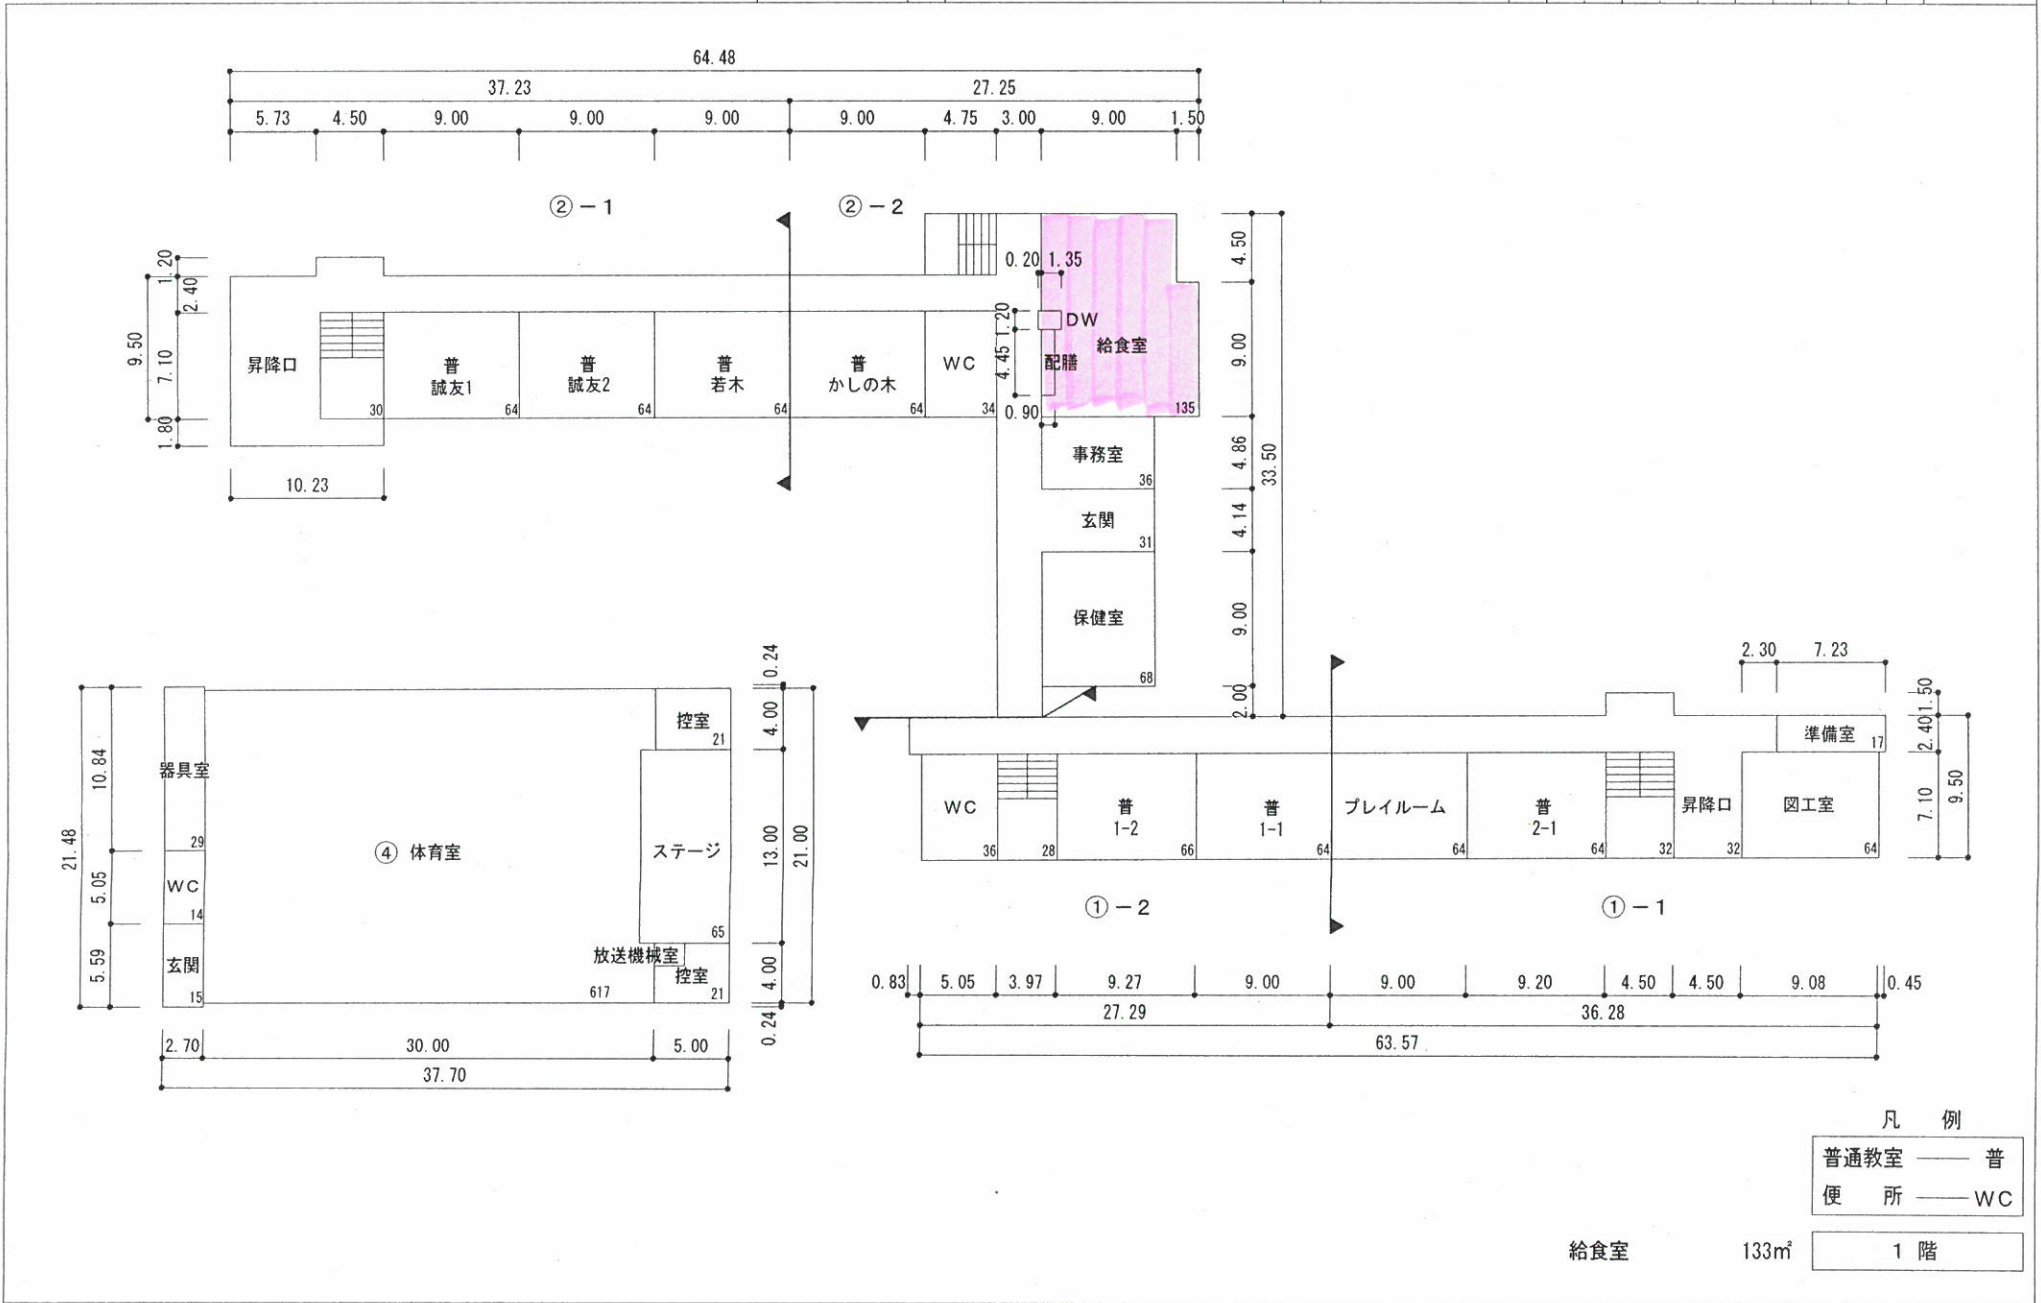


(令和 3 年度)

施設の配置図	縮尺	0 5 10 20 30 40m	1/1,000	学校名	福島第四小学校	調査番号	(都道府県)	(市町村)	(学校)				整理番号
							0 7	2 0 1	0 0 1 4	2 6			

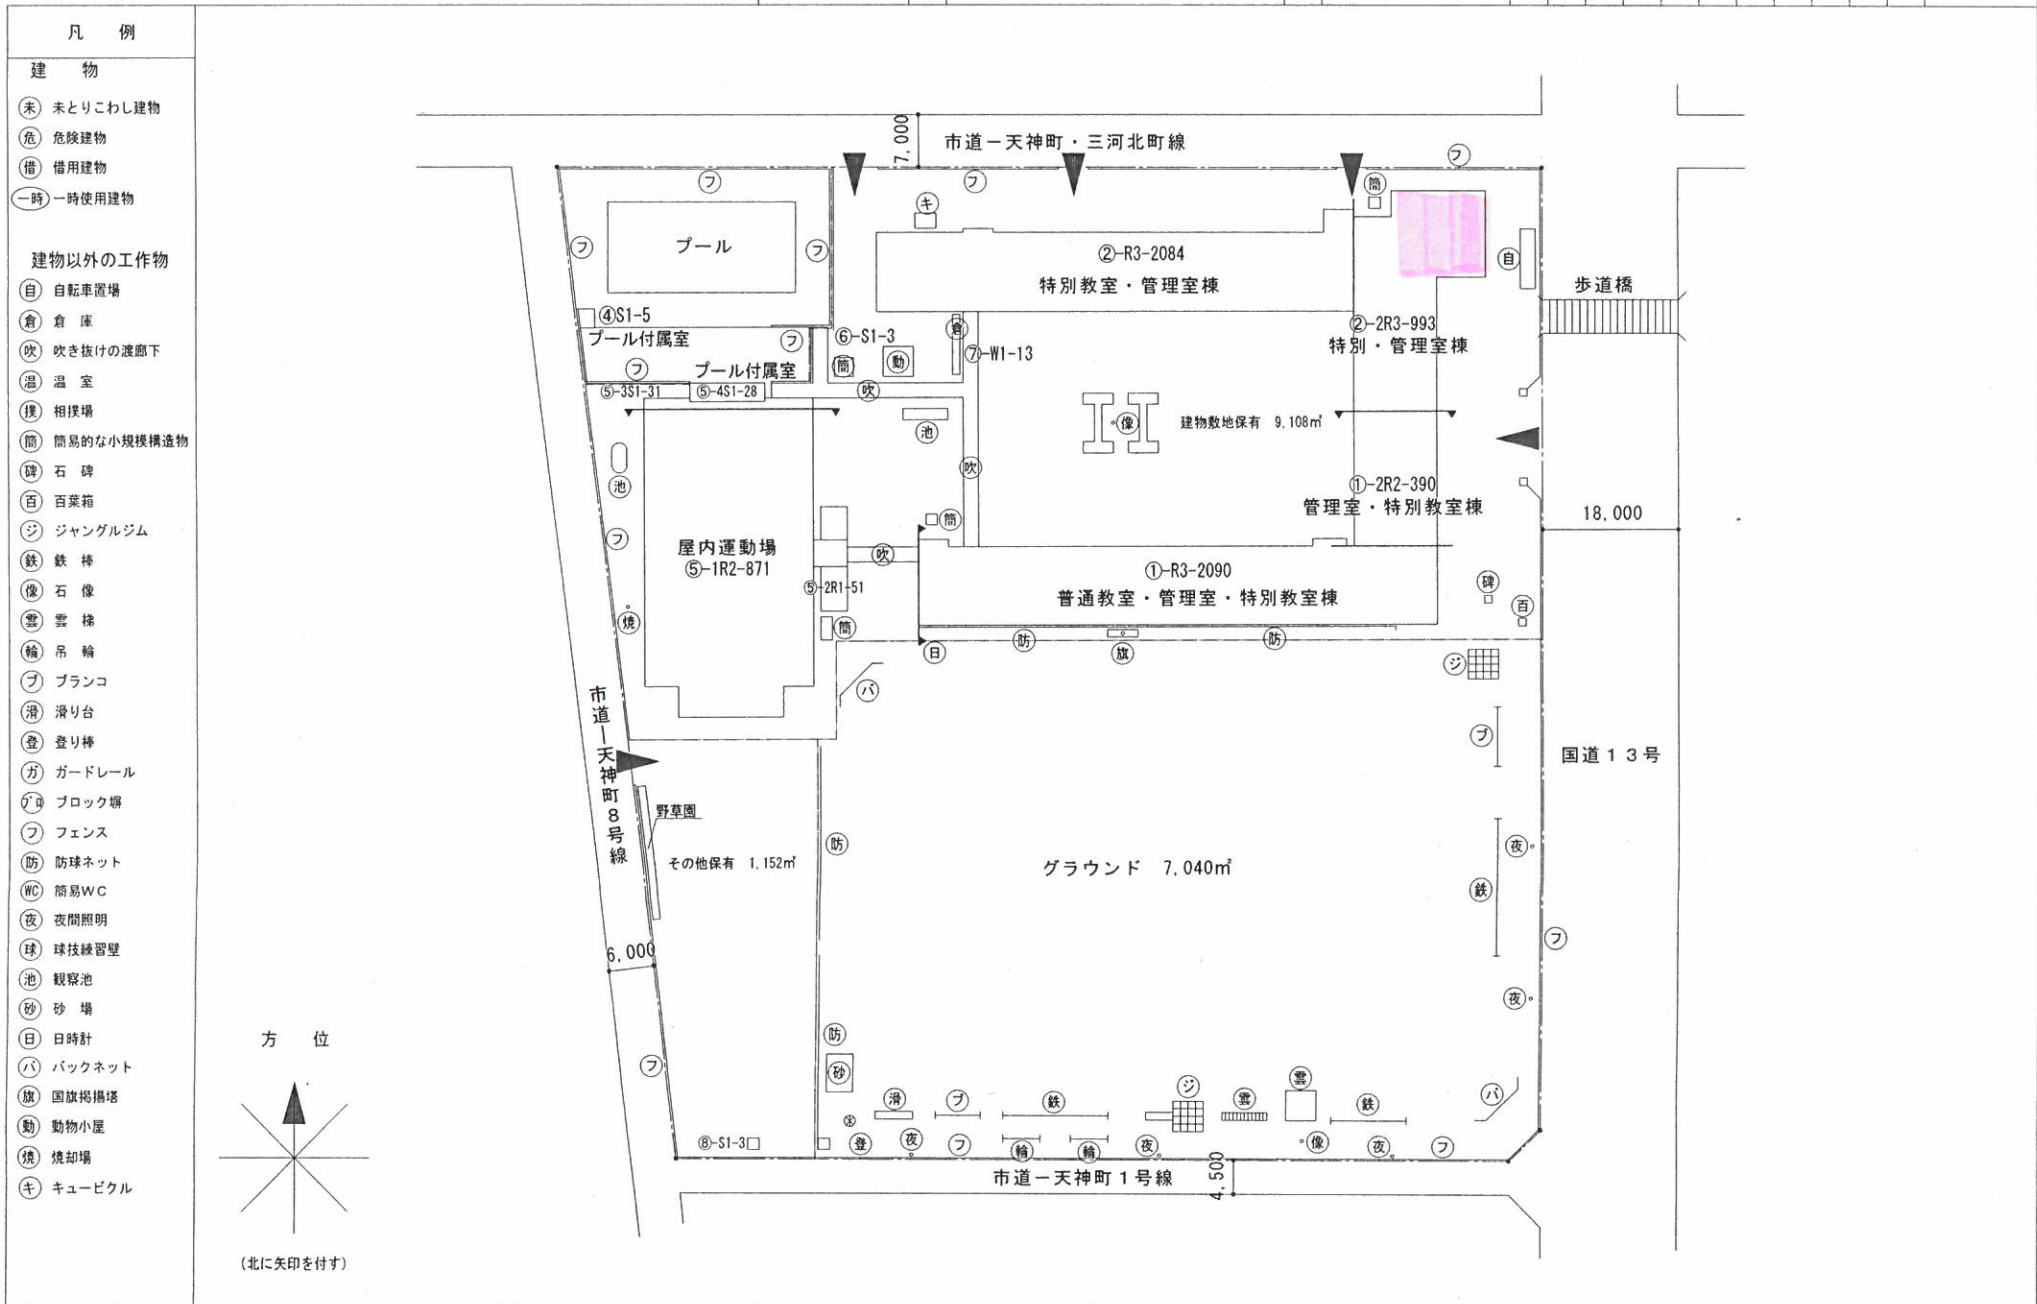

(令和 3 年度)


平面図	縮尺	1/500	0 5 10 15 20m	学校名	福島第四小学校	調査番号	(都道府県)	(市町村)	(学校)	整理番号	26
							07	201	0014		

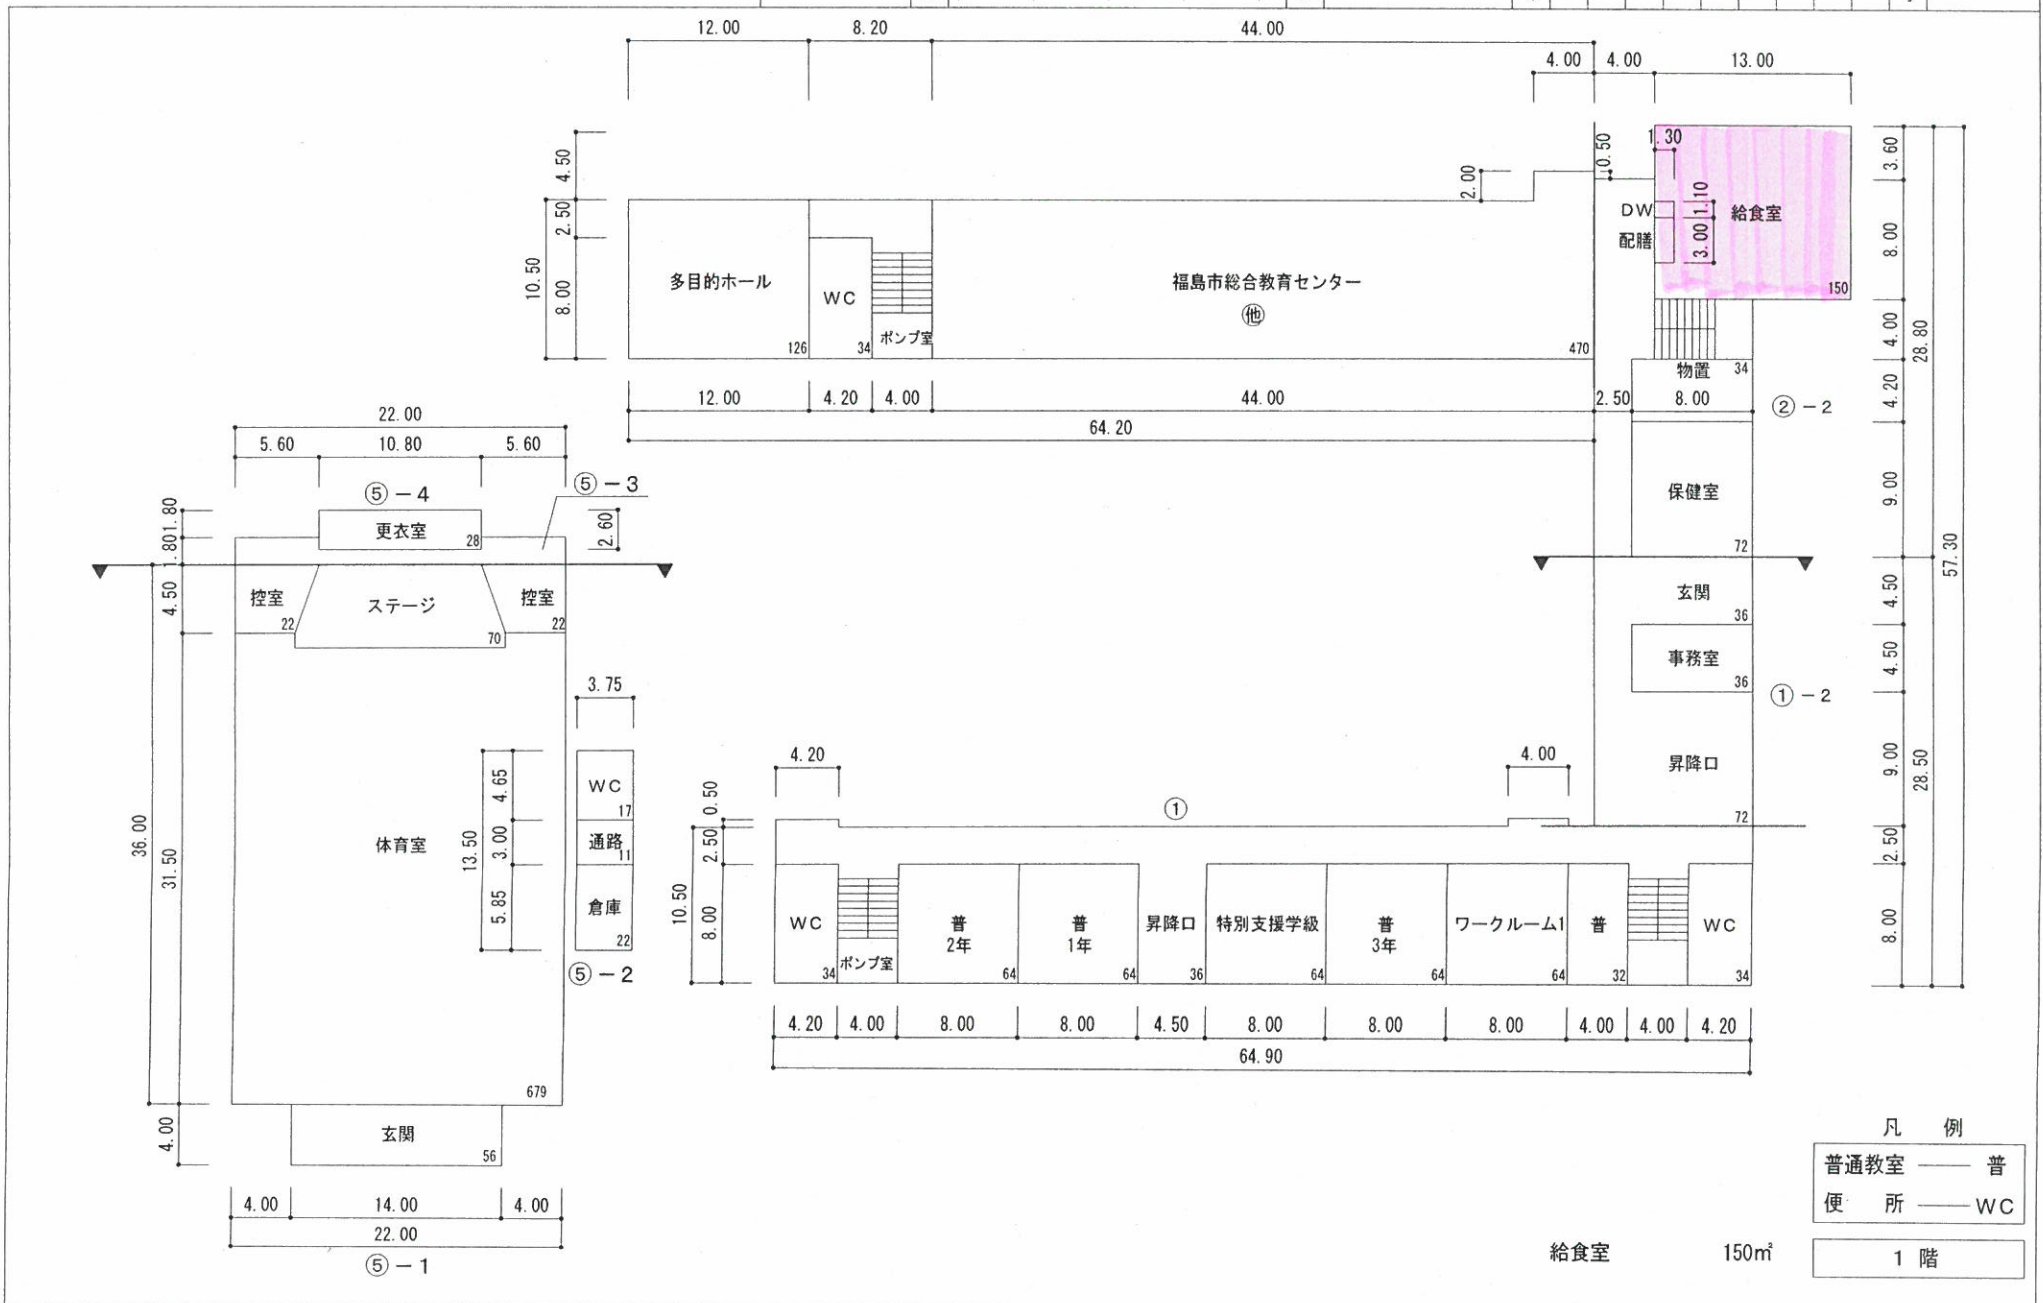

(令和 3 年度)

施設の配置図	縮尺	0 5 10 20 30 40m	1/1,000	学校名	清明小学校	(都道府県)				(市町村)			(学校)			整理番号	27
						0	7	2	0	1	0	0	1	5			

- 凡例
- 建物
- 未 未とりこわし建物
  - 危 危険建物
  - 借 借用建物
  - 一時 一時使用建物
- 建物以外の工作物
- 鳥 鳥小屋
  - 自 自転車置場
  - 倉 倉庫
  - 吹 吹き抜けの渡廊下
  - 温 温室
  - 撲 相撲場
  - 簡 簡易的な小規模構造物
  - 焼 焼却場
  - ジ ジャンブルジム
  - 登 登り棒
  - シ シーソー
  - 鉄 鉄棒
  - 擁 擁壁
  - 呑 水呑場
  - 滑 滑り台
  - フ ブランコ
  - 雲 雲梯
  - タ タイヤ
  - フ フェンス
  - ブ ブロック塀
  - 旗 国旗掲揚塔
  - 百 百葉箱
  - 花 花壇
  - 受 受水槽
  - 変 受変電
  - 動 動物小屋
  - 池 観察池
  - ハ バックネット
  - 砂 砂場
  - 洗 洗場
  - 観 観察園

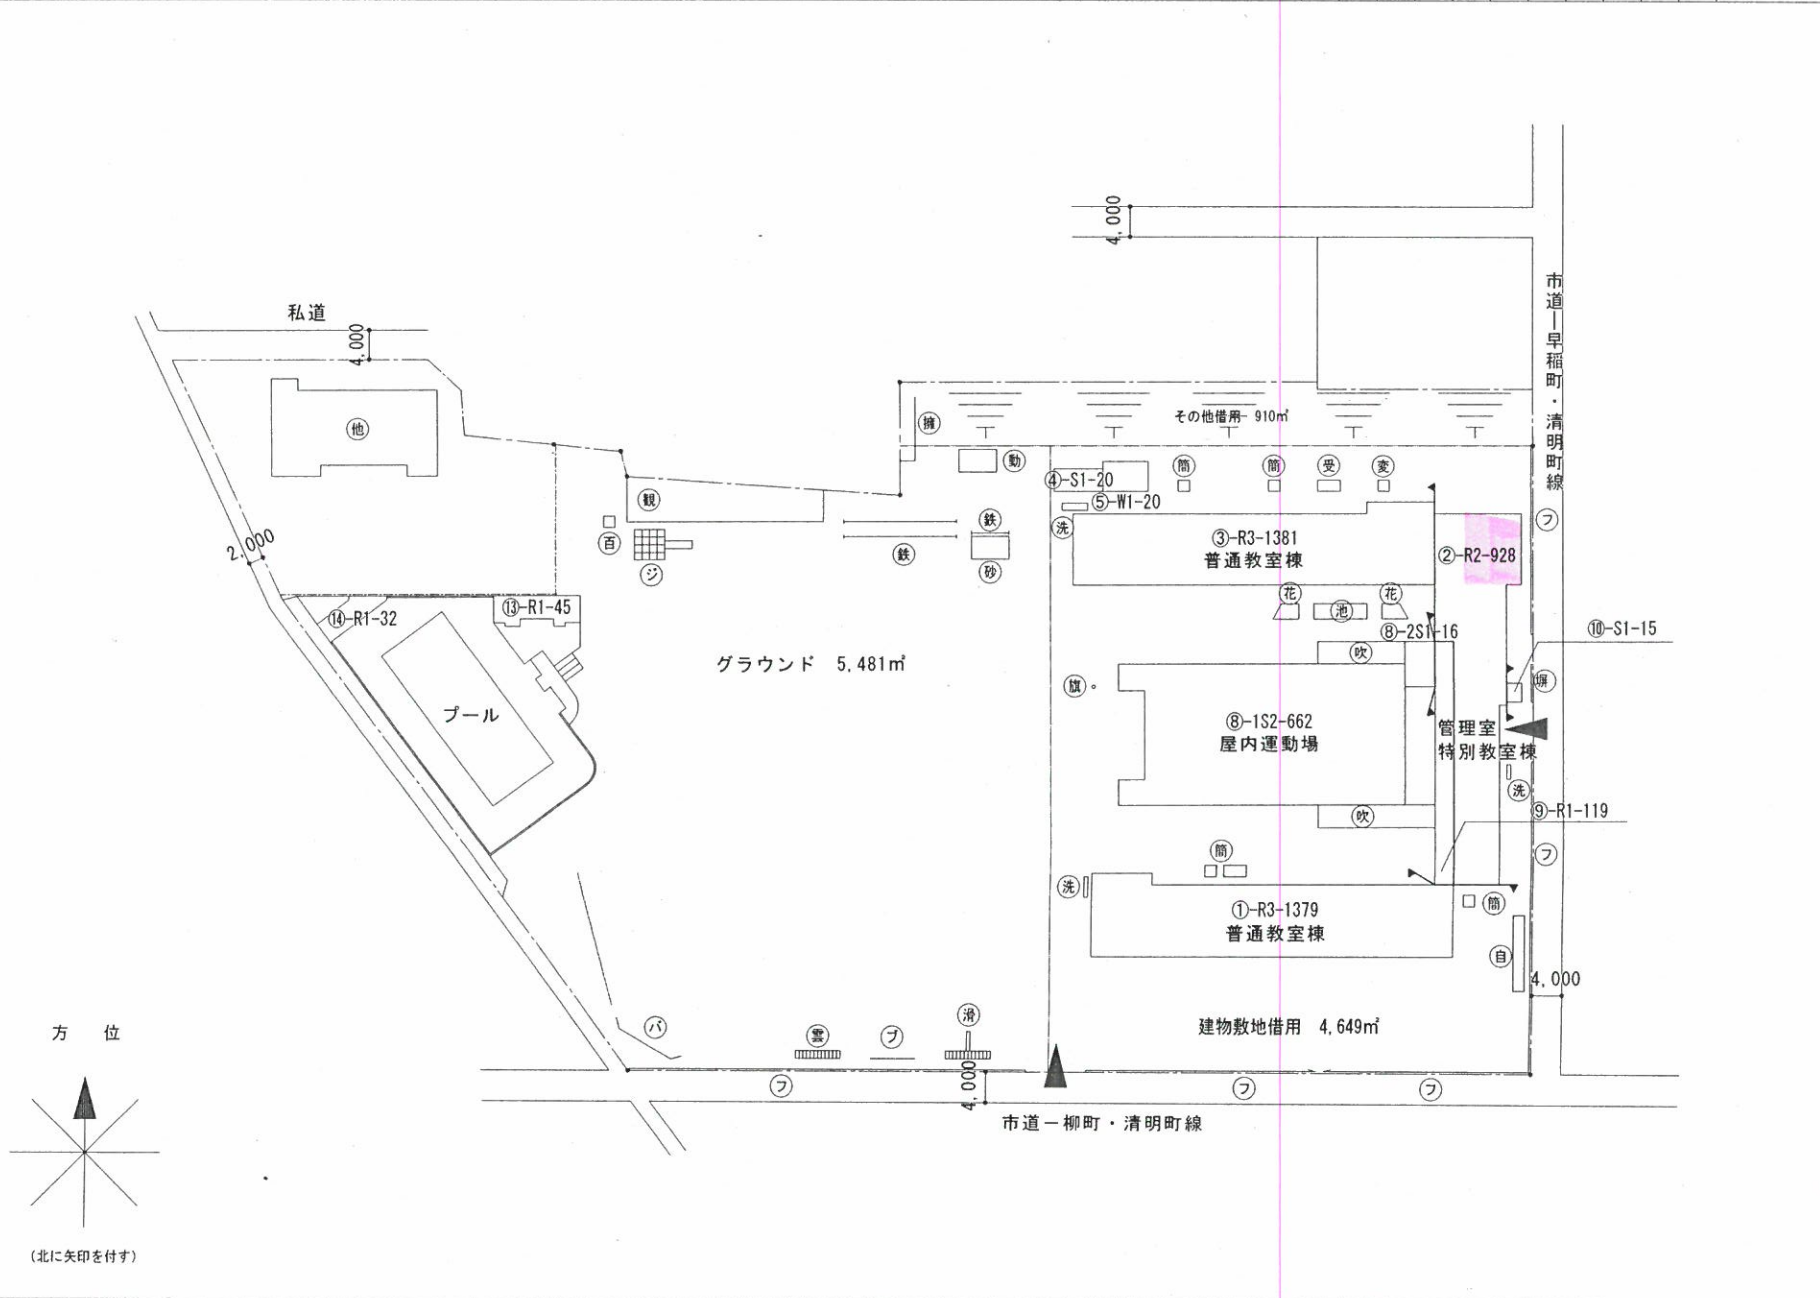



(令和 3 年度)


平面図	縮尺	0 5 10 15 20m	1/500	学校名	清明小学校
-----	----	---------------	-------	-----	-------

調査番号	(都道府県)	(市町村)	(学校)				整理番号
	07	201	0015				

27

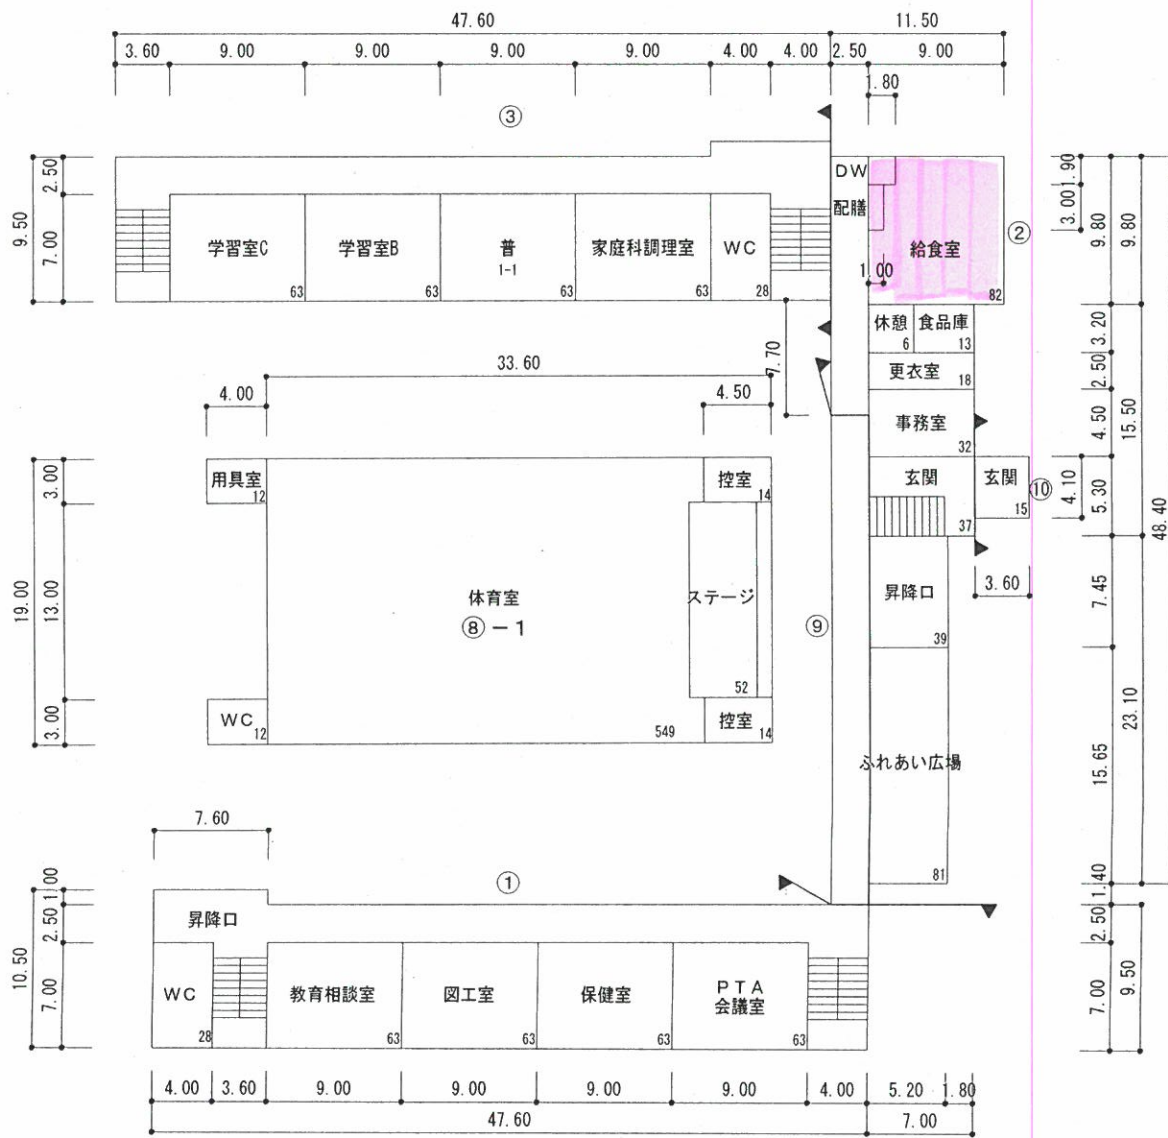

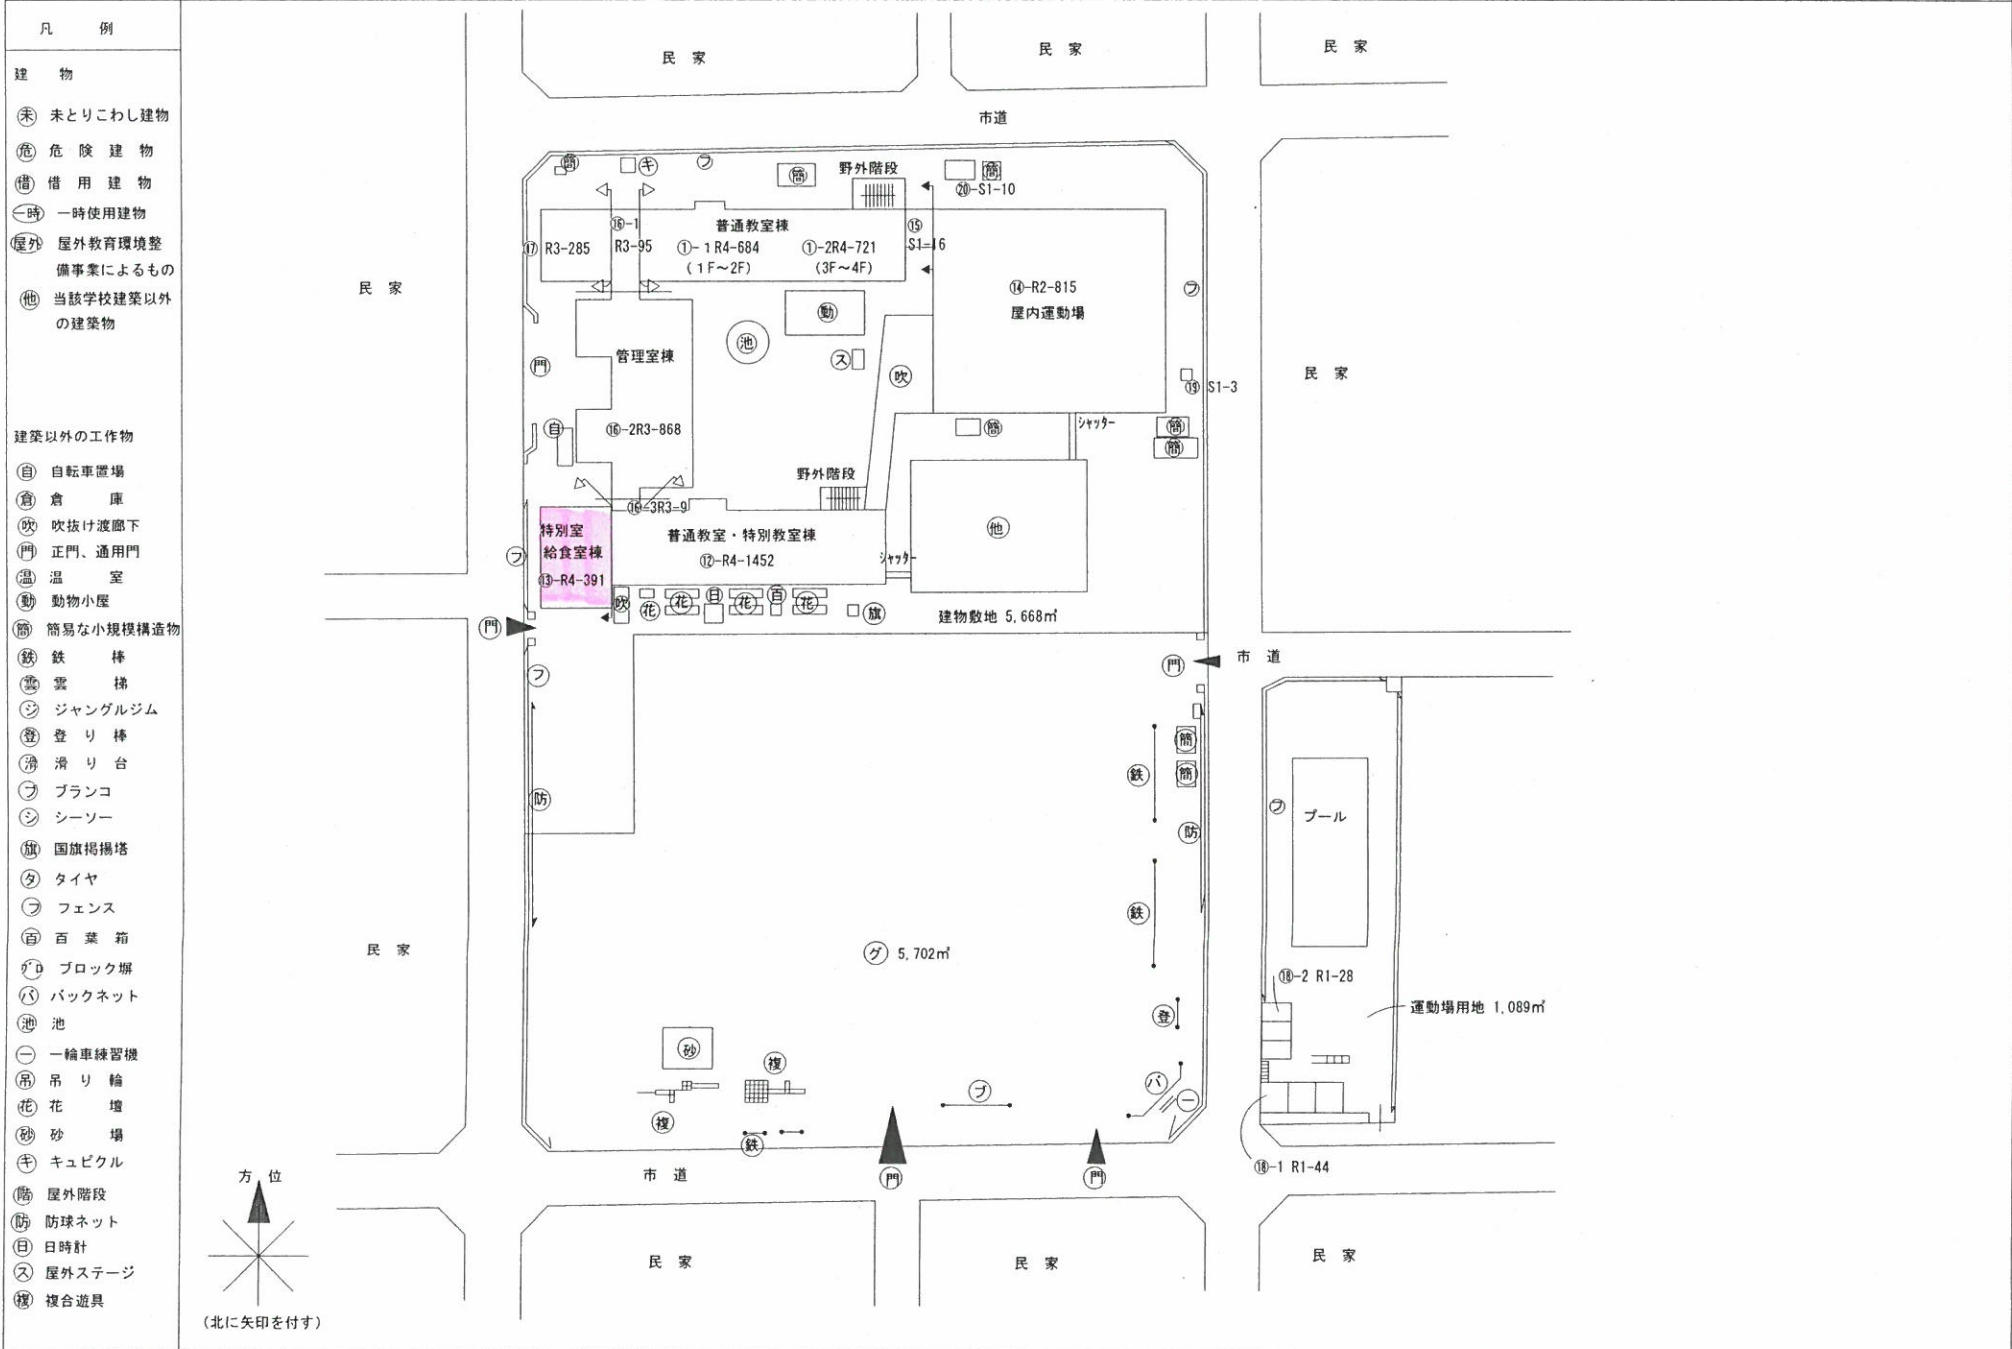

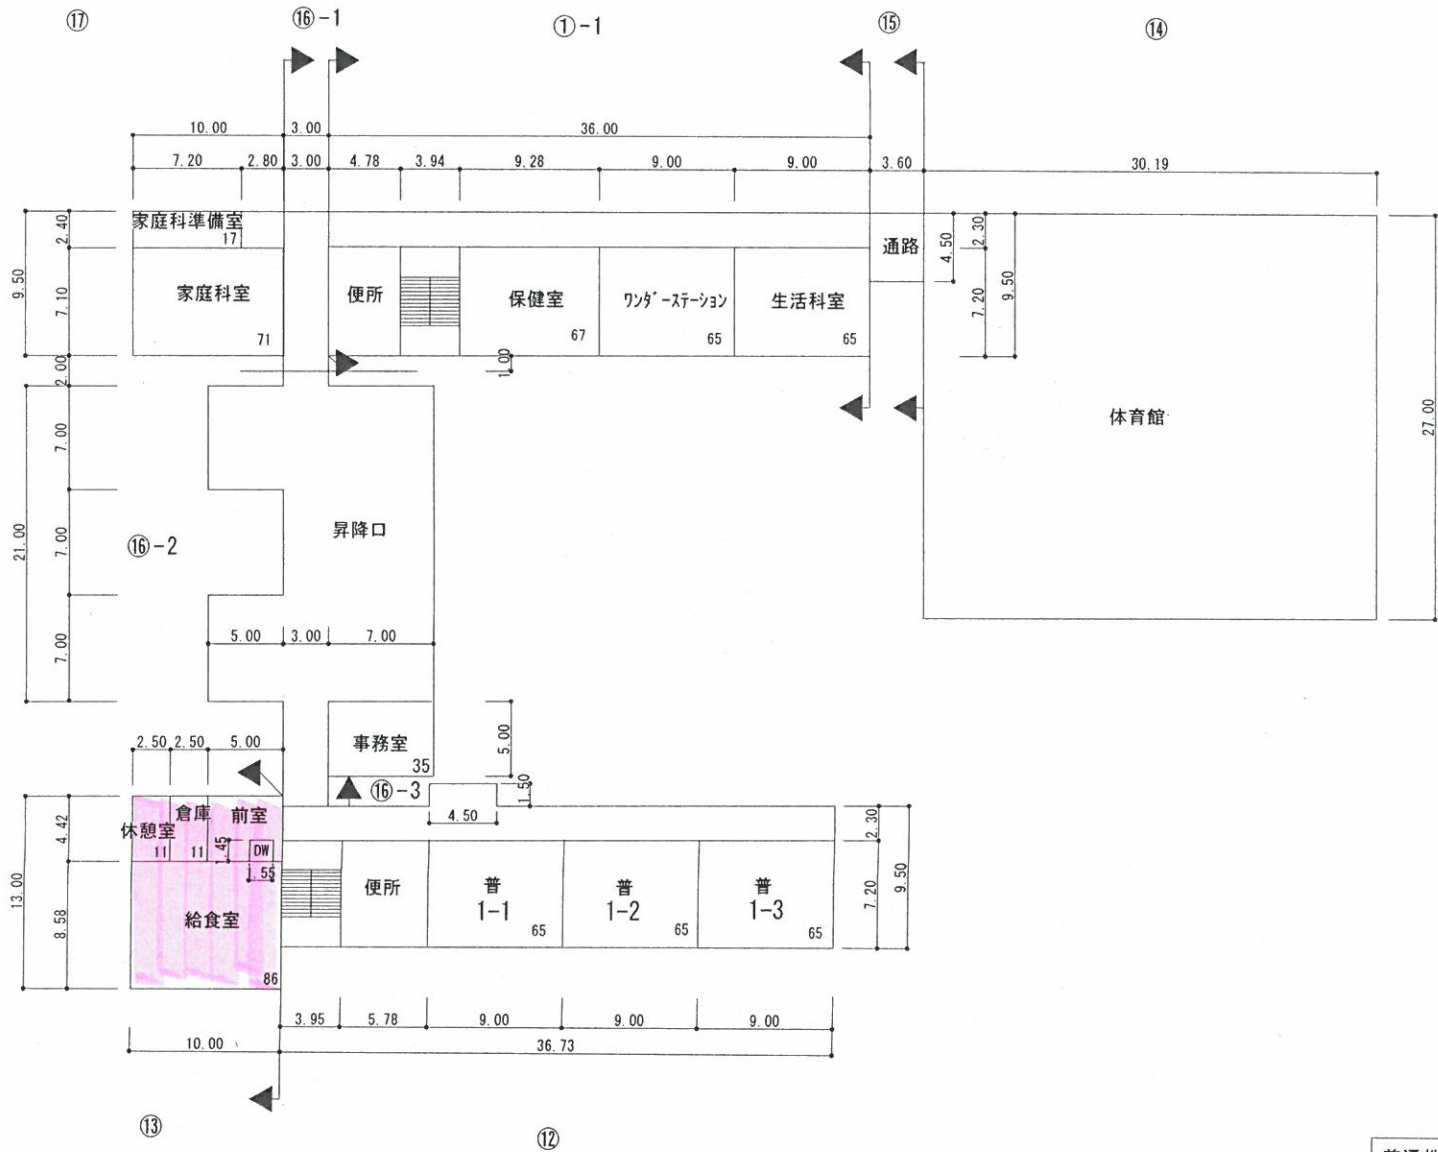

凡 例

普通教室 — 普


便 所 — WC

1階平面図



(令和 3 年度)


施設の配置図	縮尺	0 5 10 20 30 40m					学校名	清水小学校		調査番号	(都道府県)		(市町村)			(学校)			整理番号	36
	尺	07		201		0026														

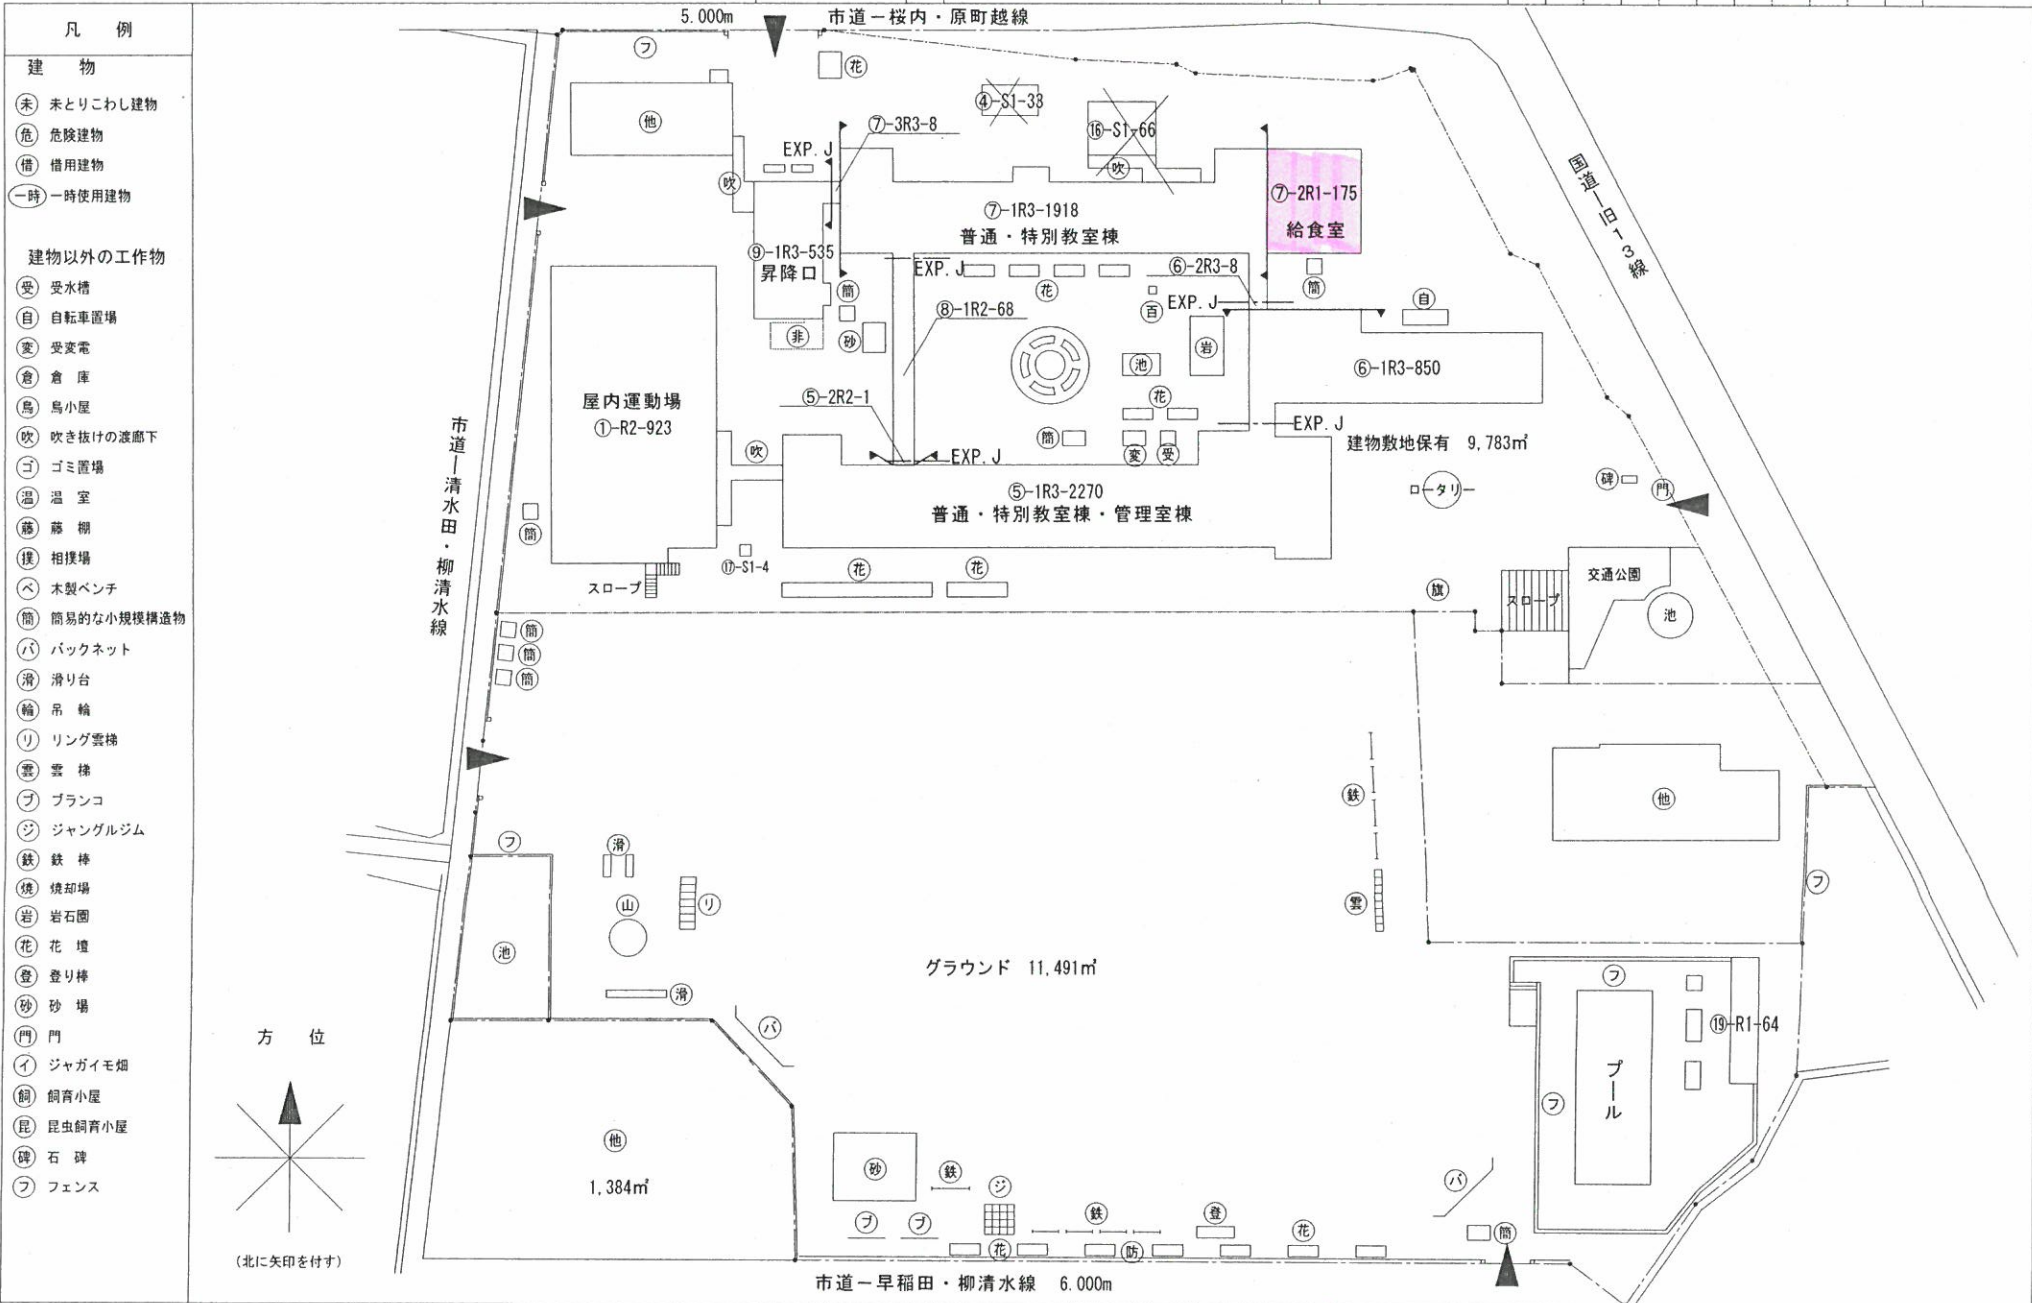


- 凡例
- 建物
- 未とりこわし建物
  - 危険建物
  - 借用建物
  - 一時使用建物
- 建物以外の工作物
- 受水槽
  - 自転車置場
  - 受変電
  - 倉庫
  - 鳥小屋
  - 吹き抜けの渡廊下
  - ゴミ置場
  - 温室
  - 藤棚
  - 相撲場
  - 木製ベンチ
  - 簡易的な小規模構造物
  - バックネット
  - 滑り台
  - 吊輪
  - リング雲梯
  - 雲梯
  - プランコ
  - ジャングルジム
  - 鉄棒
  - 焼却場
  - 岩石園
  - 花壇
  - 登り棒
  - 砂場
  - 門
  - ジャガイモ畑
  - 飼育小屋
  - 昆虫飼育小屋
  - 石碑
  - フェンス

(令和 3 年度)

平面図	縮尺	0 5 10 15 20m	1/500	学校名	清水小学校	調査番号	(都道府県)	(市町村)	(学校)	整理番号	36
						072010026					

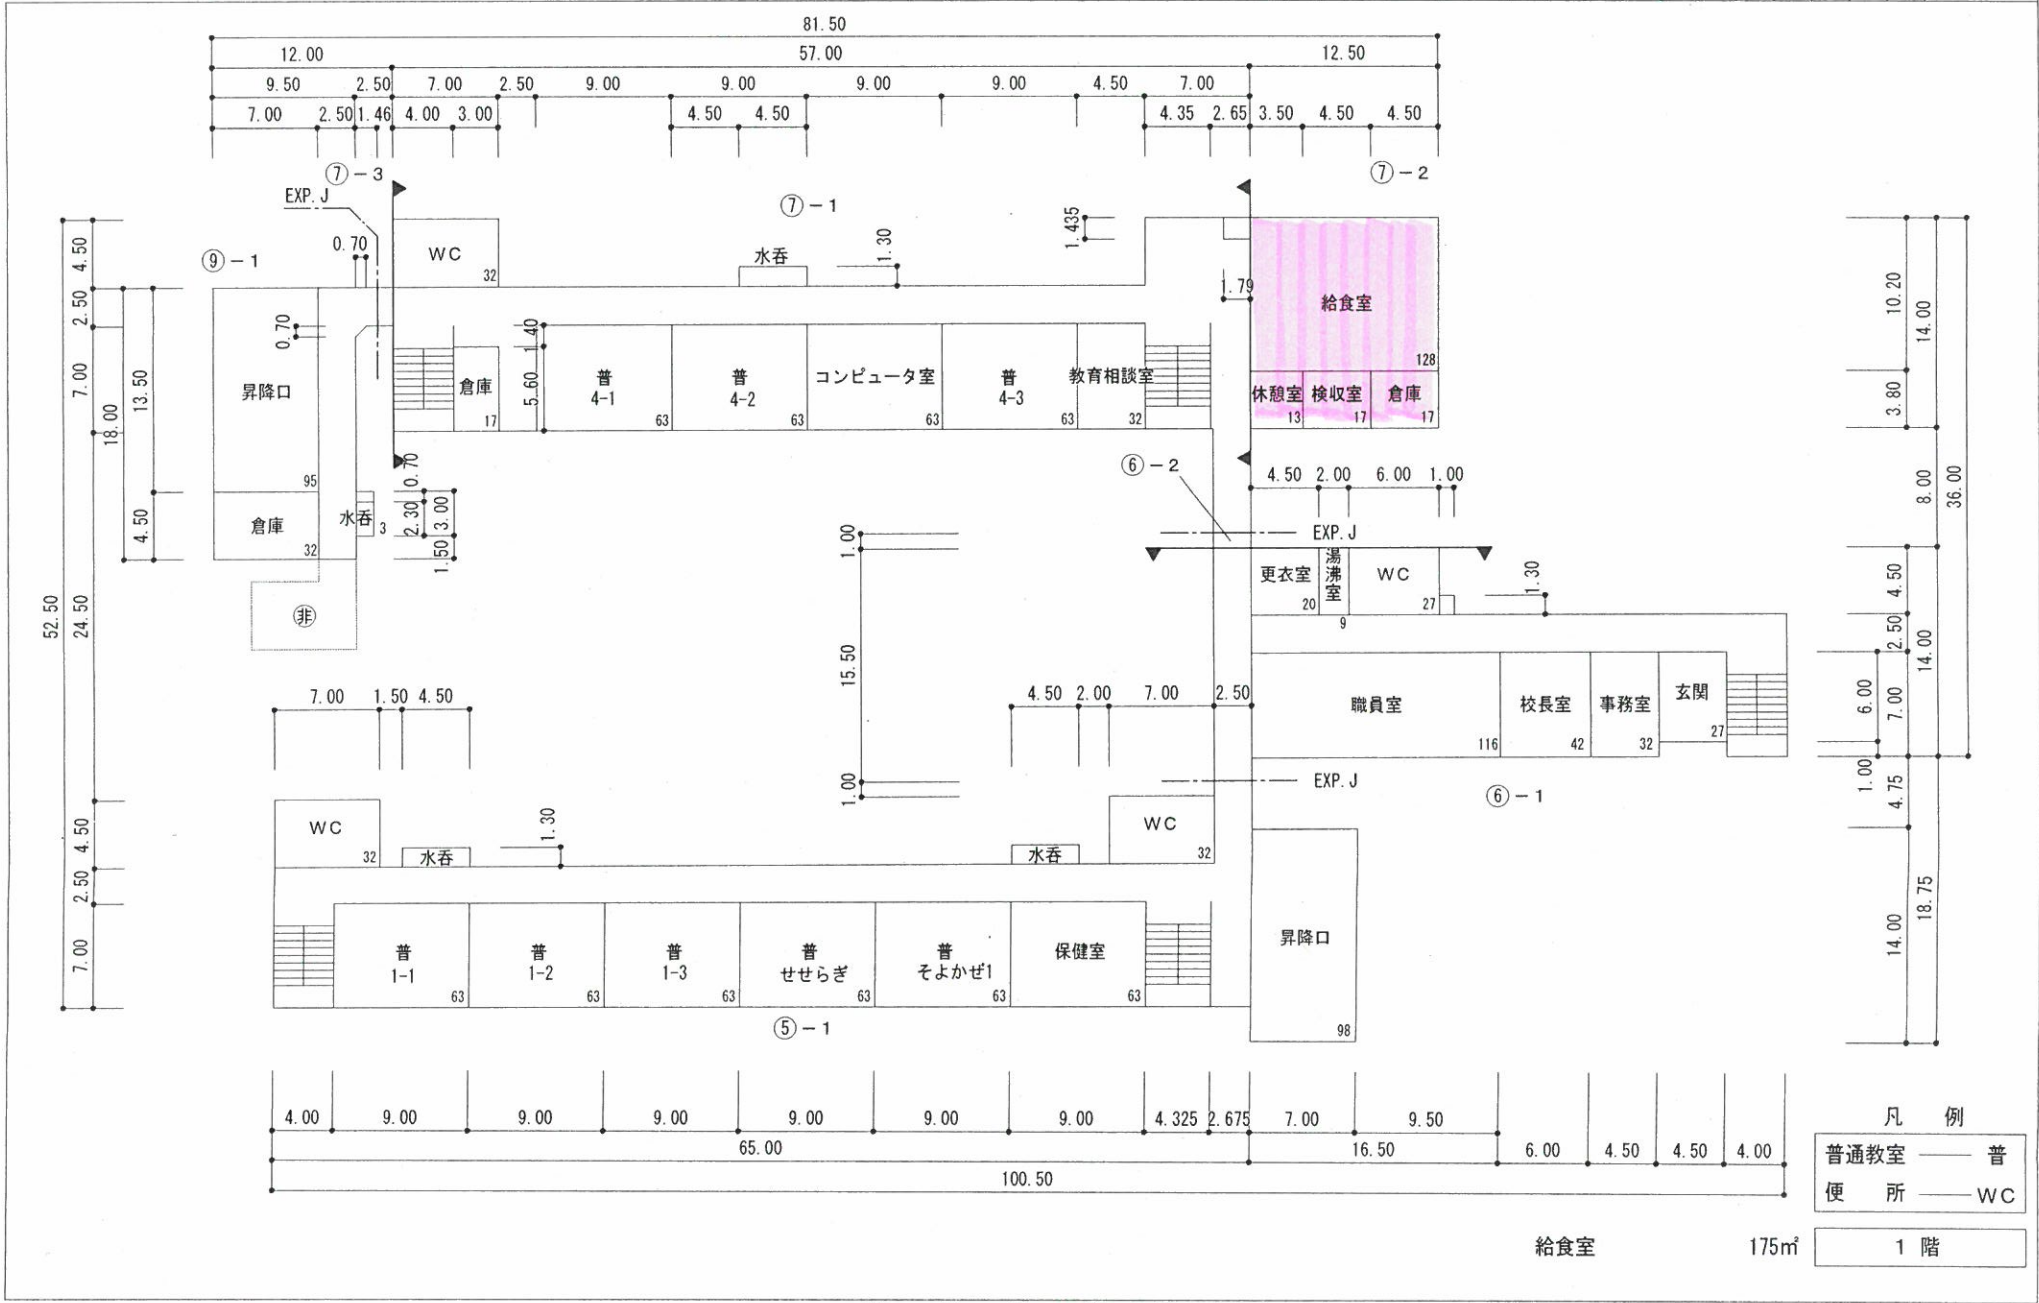

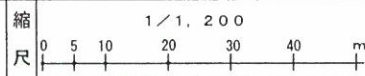



凡 例


建 物

- ⊖ 未取り壊し建物
- ⊕ 危険建物
- ⊖ 借用建物
- ⊖ 一時使用建物

建物以外の工作物

- ⊖ 自転車置場
- 倉 倉 庫
- 吹 吹き抜けの護廊下
- 温 温 室
- 簡 簡易な小規模構造物
- 受 受水槽
- 変 受変電
- 門 正門・通用門
- 動 動物小屋
- 鉄 鉄 棒
- 雲 雲 梯
- ジ ジャンクルジム
- 登 登り棒
- 滑 滑り台
- フ ブランコ
- シ シーソー
- 旗 国旗掲揚塔
- タ タイヤ
- フ フェンス
- 階 屋外階段
- 砂 砂 場
- フ プロパン庫
- キ キュビクル
- 浄 浄化槽
- ボ ポンプ室
- 百 百葉箱
- ブ ブロック塀
- バ バックネット
- 丸 丸 太
- 洗 洗い場

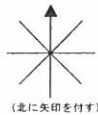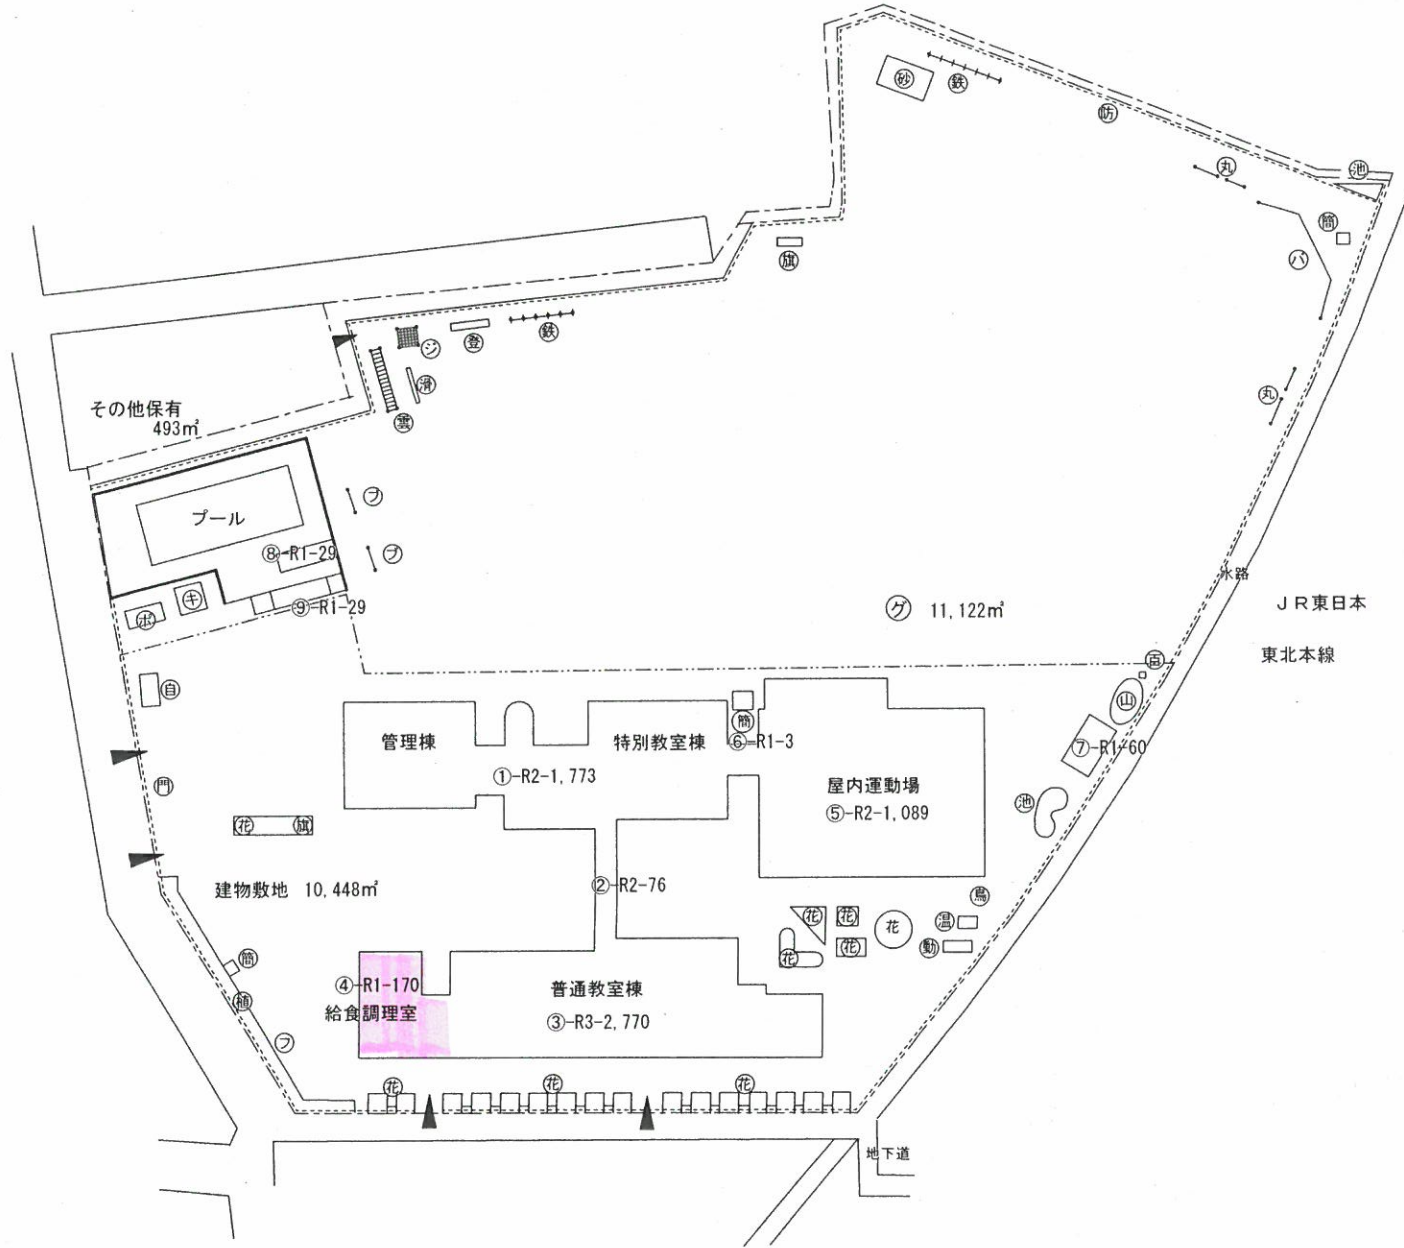

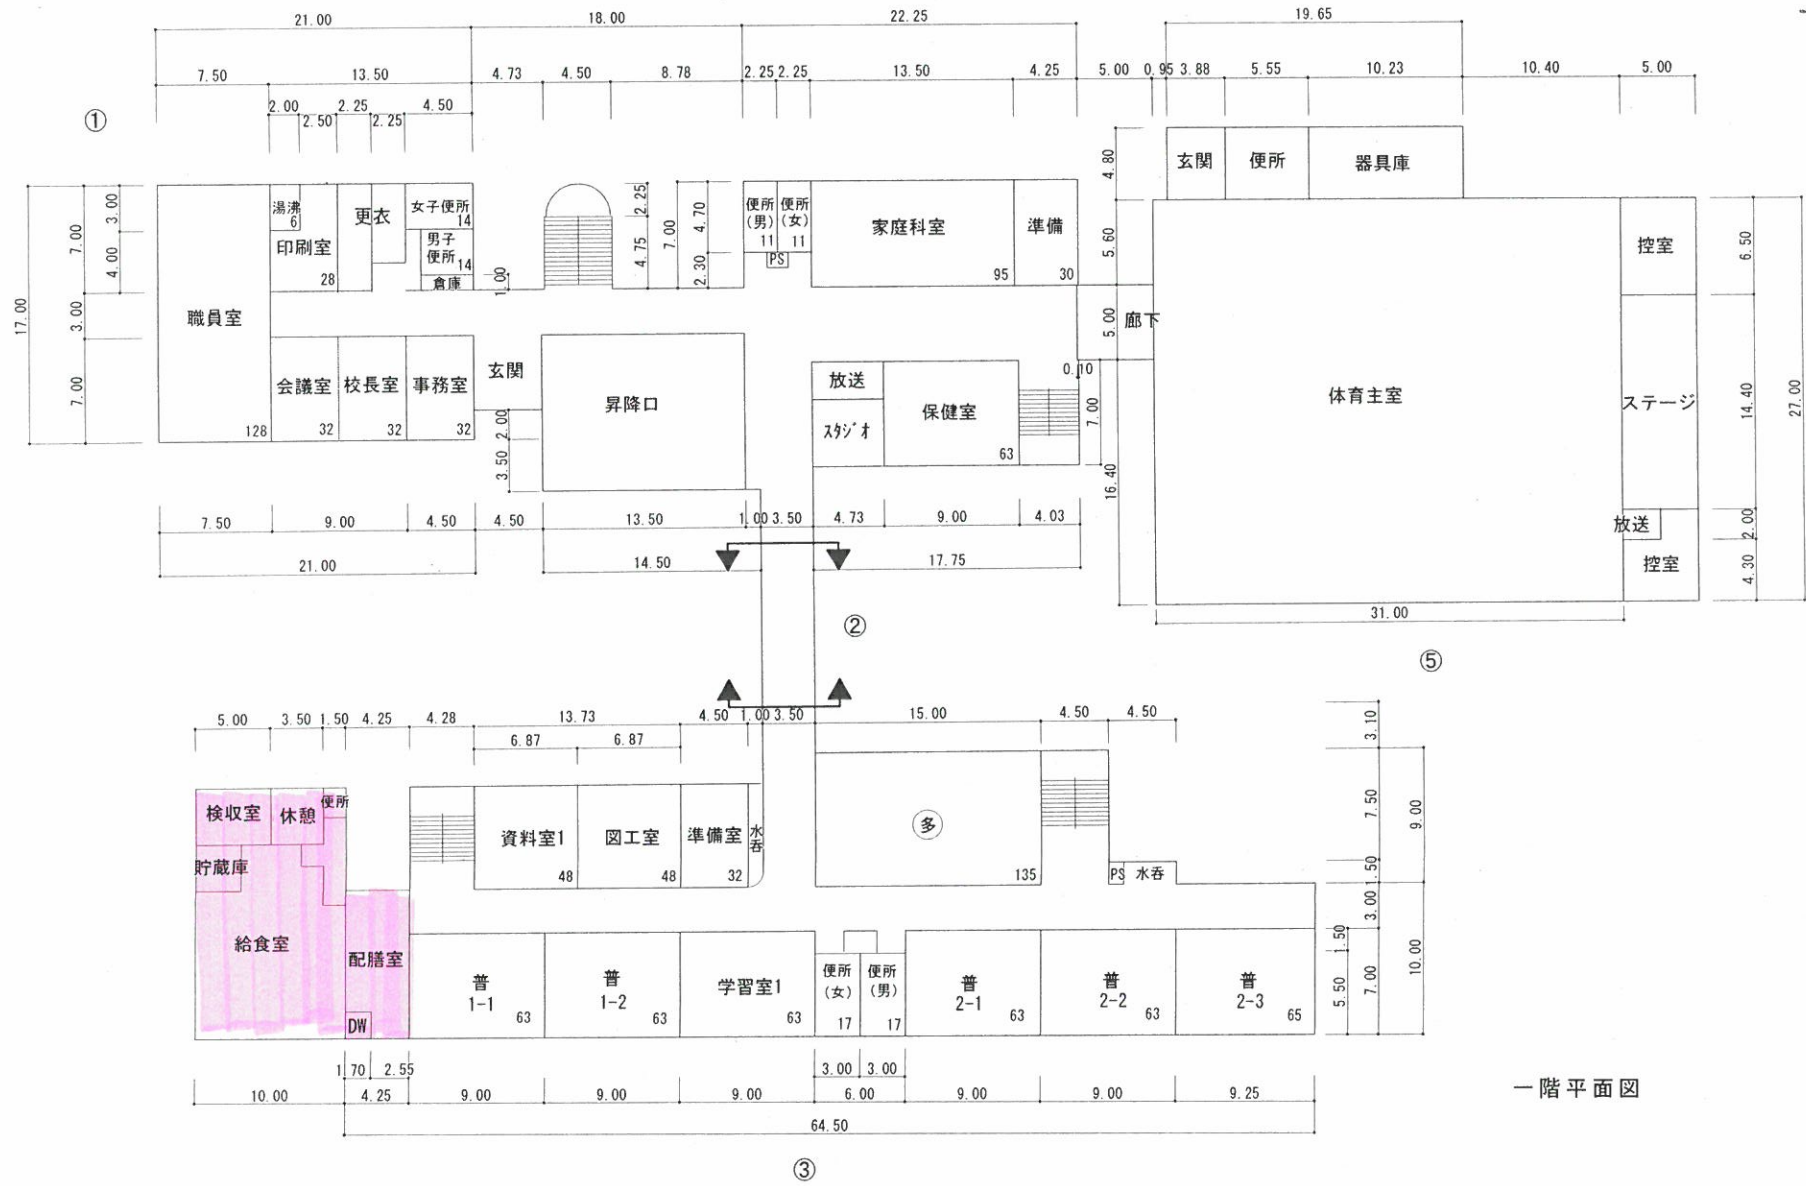


一階平面図

(令和 3 年度)


施設の配置図	縮尺	1 / 1,000	学校名	飯坂小学校				調査番号	(都道府県)				(市町村)				(学校)				整理番号	48
				0	7	2	0		1	0	0	4	0									

- 凡例
- 建物
- 未 未とりこわし建物
  - 危 危険建物
  - 借 借用建物
  - 一時 一時使用建物
- 建物以外の工作物
- 菜 学校菜園
  - 自 自転車置場
  - 像 石像
  - 倉 倉庫
  - ボ ポンプ室
  - 吹 吹き抜けの渡廊下
  - 油 地下油タンク
  - 温 温室
  - べ 木製ベンチ
  - 撲 相撲場
  - タ タイヤ
  - 簡 簡易的な小規模構造物
  - フ ランコ
  - 鉄 鉄棒
  - ジ ジャンダルジム
  - 登 登り棒
  - 旗 国旗掲揚塔
  - 登 登り棒
  - 動 動物小屋
  - フ フェンス
  - 社 社会開放用WC
  - 回 回旋塔
  - シ シーソー
  - 砂 砂場
  - 花 花壇
  - 百 百葉箱
  - 焼 焼却場
  - ゴ ゴミ置場
  - 日 日時計
  - 浄 浄化槽

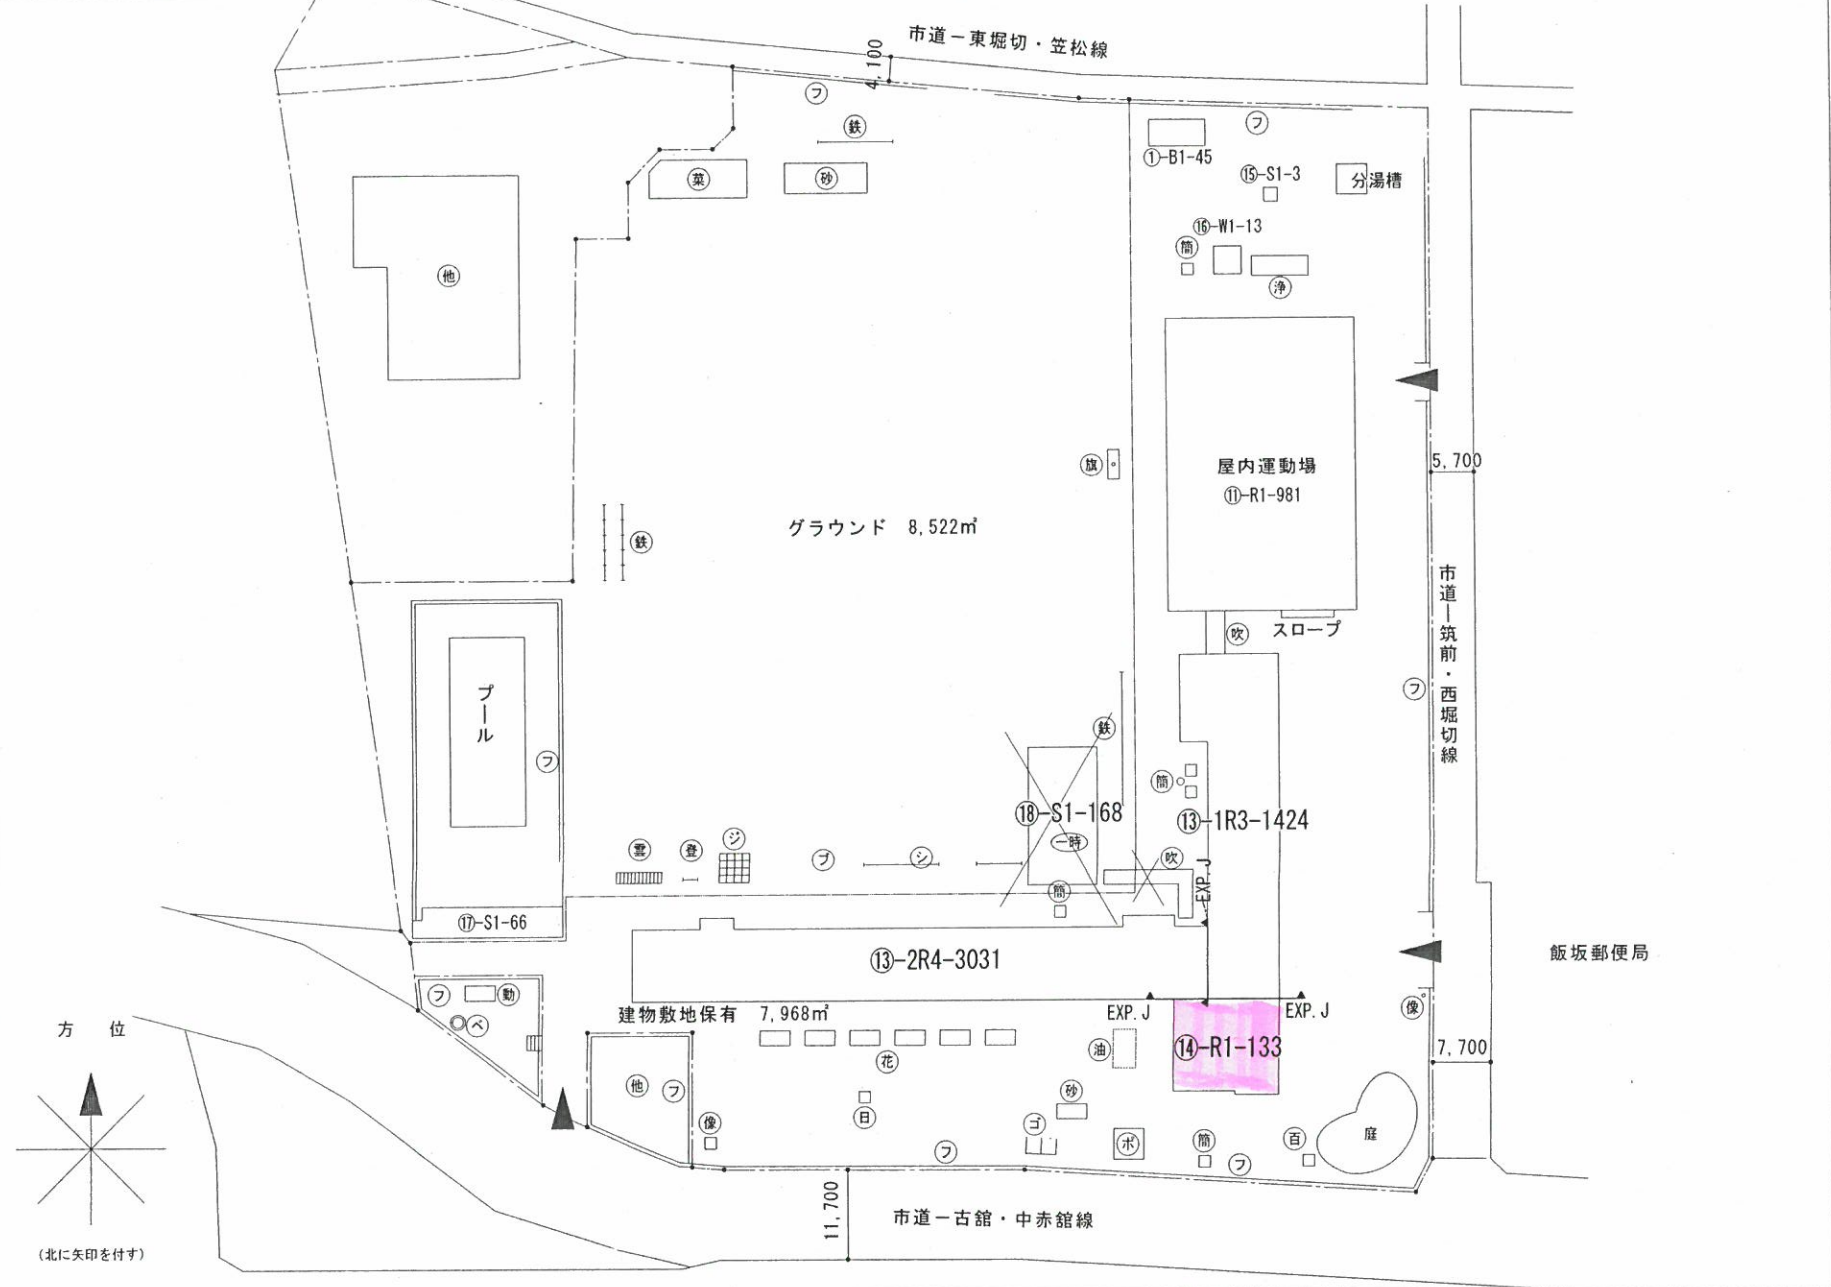

(令和 3 年度)



平面図	縮尺	1/500	0 5 10 15 20m	学校名	飯坂小学校	調査番号			整理番号				48	
						(都道府県)	(市町村)	(学校)						
						0	7	2	0	1	0	0	4	0

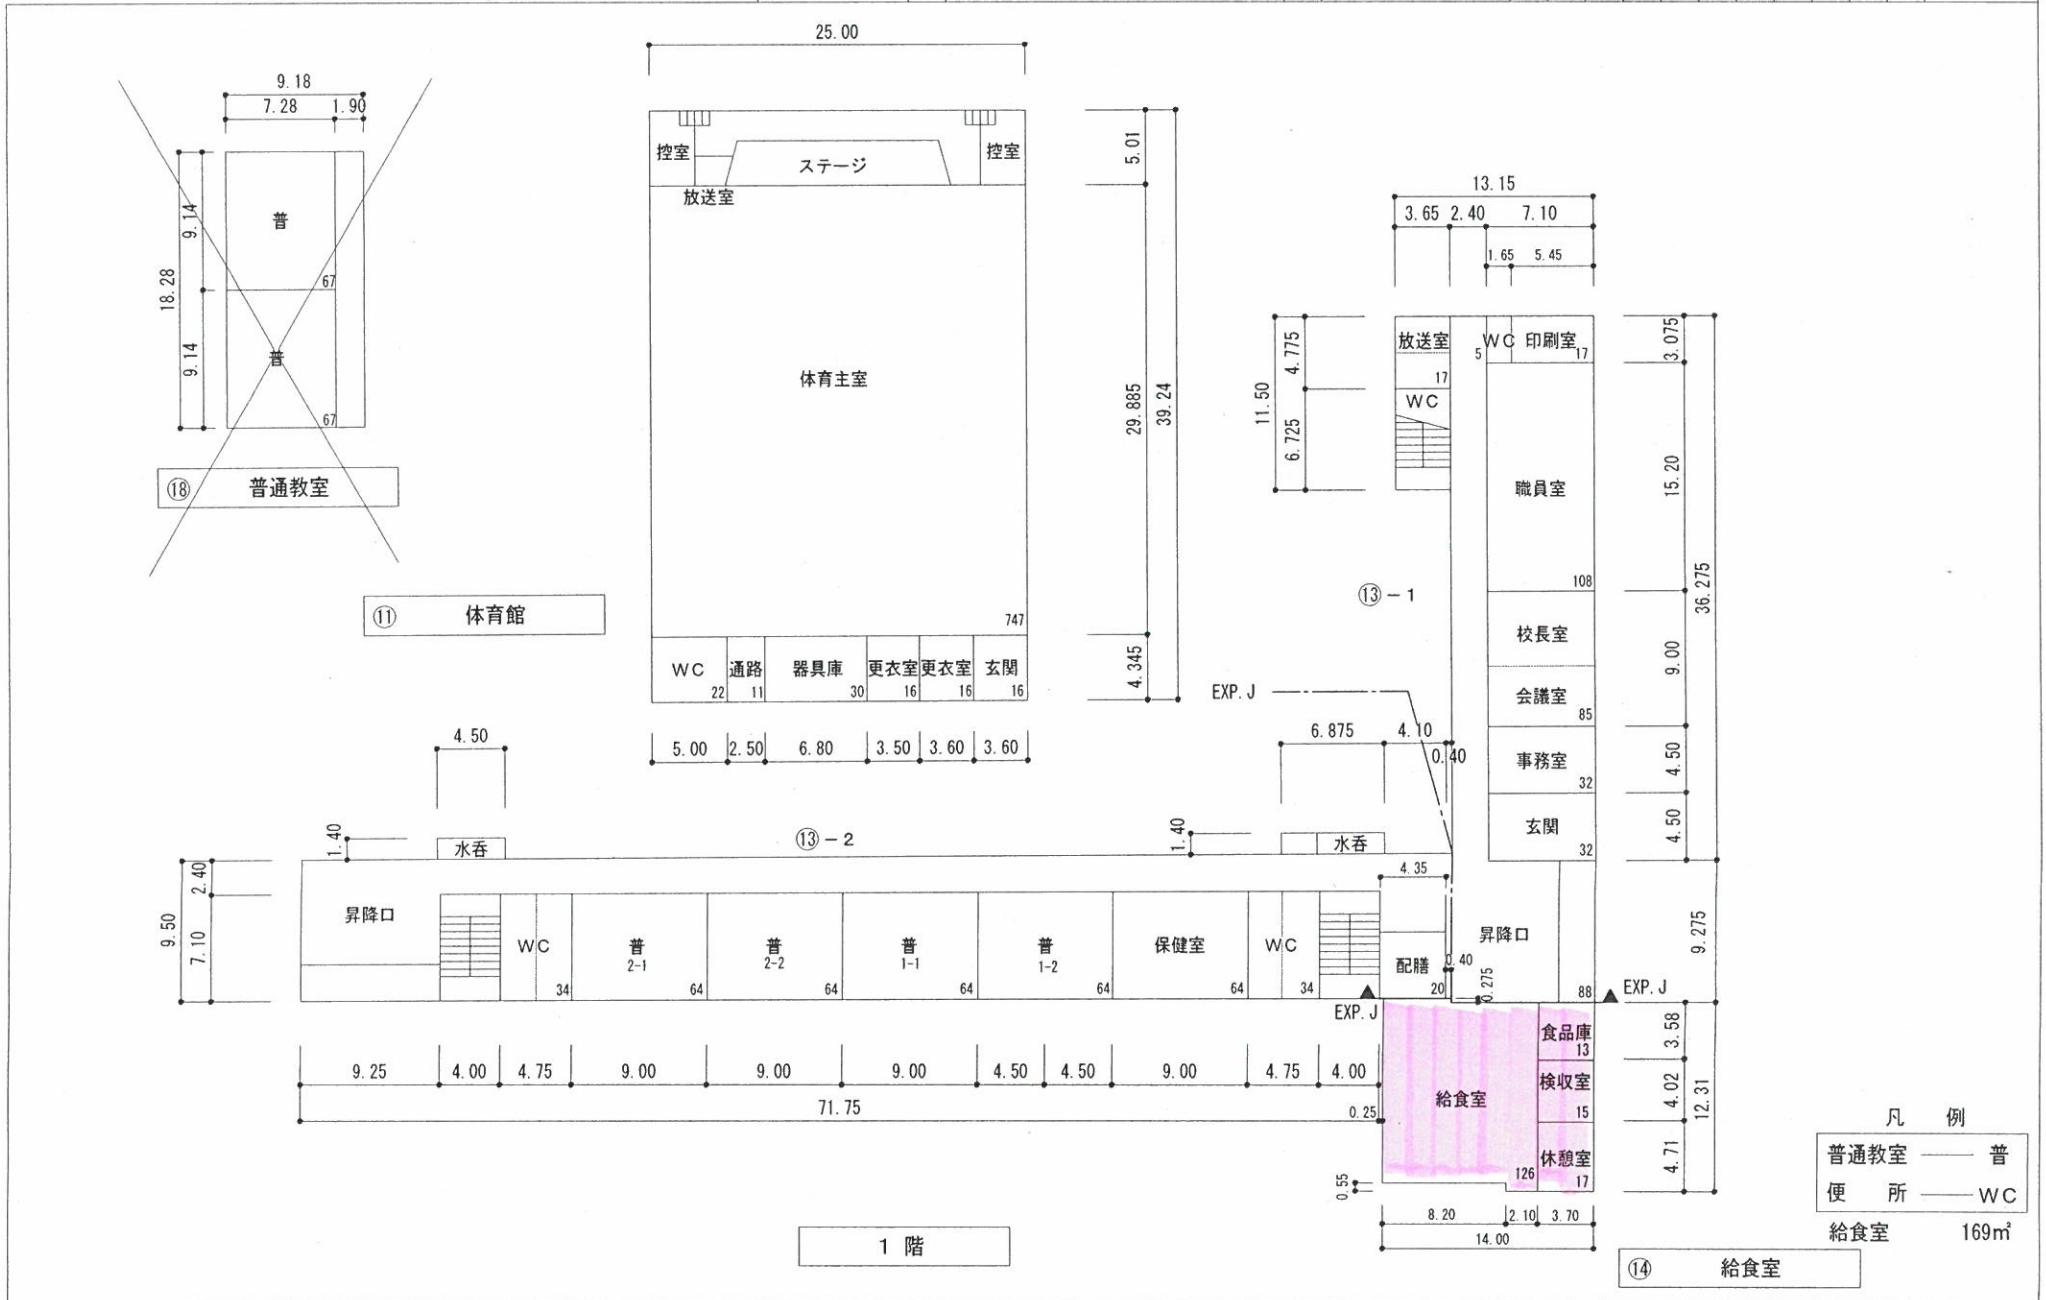

(令和 3 年度)


施設の配置図	縮尺 0 5 10 20 30 60m	1/1,500	学校名 庭坂小学校	調査番号	(都道府県)			(市町村)			(学校)			整理番号 64
				07	201	0319								

- 凡例
- 建 物
- 未 未とりこわし建物
  - 危 危険建物
  - 借 借用建物
  - 一時 一時使用建物
  - 屋外 屋外教育環境整備事業によるもの
- 建物以外の工作物
- 浄 浄化槽
  - 水 ポンプ室
  - 油 油地下タンク
  - 変 受変電
  - 非 非常階段
  - 吹 吹き抜けの遮断下
  - 自 自転車置場
  - 簡 簡易的な小規模構造物
  - 花 花壇
  - 植 植栽
  - 焼 焼却場
  - ゴ ゴミ置場
  - ロ ロータリー
  - 旗 国旗掲揚塔
  - 日 日時計
  - フ フェンス
  - 百 百葉箱
  - 鉄 鉄棒
  - 雲 雲梯
  - 鳥 鳥小屋
  - ブ ブランコ
  - 砂 砂場
  - 登 登り棒
  - 藤 藤棚
  - ベ ベンチ
  - テ 屋外テーブル
  - シ シーソー
  - タ タイヤ
  - バ バックネット
  - ジ ジャングルジム
  - 兔 兎小屋
  - 畑 学校菜園
  - フ プロパン庫

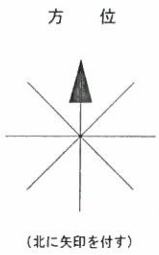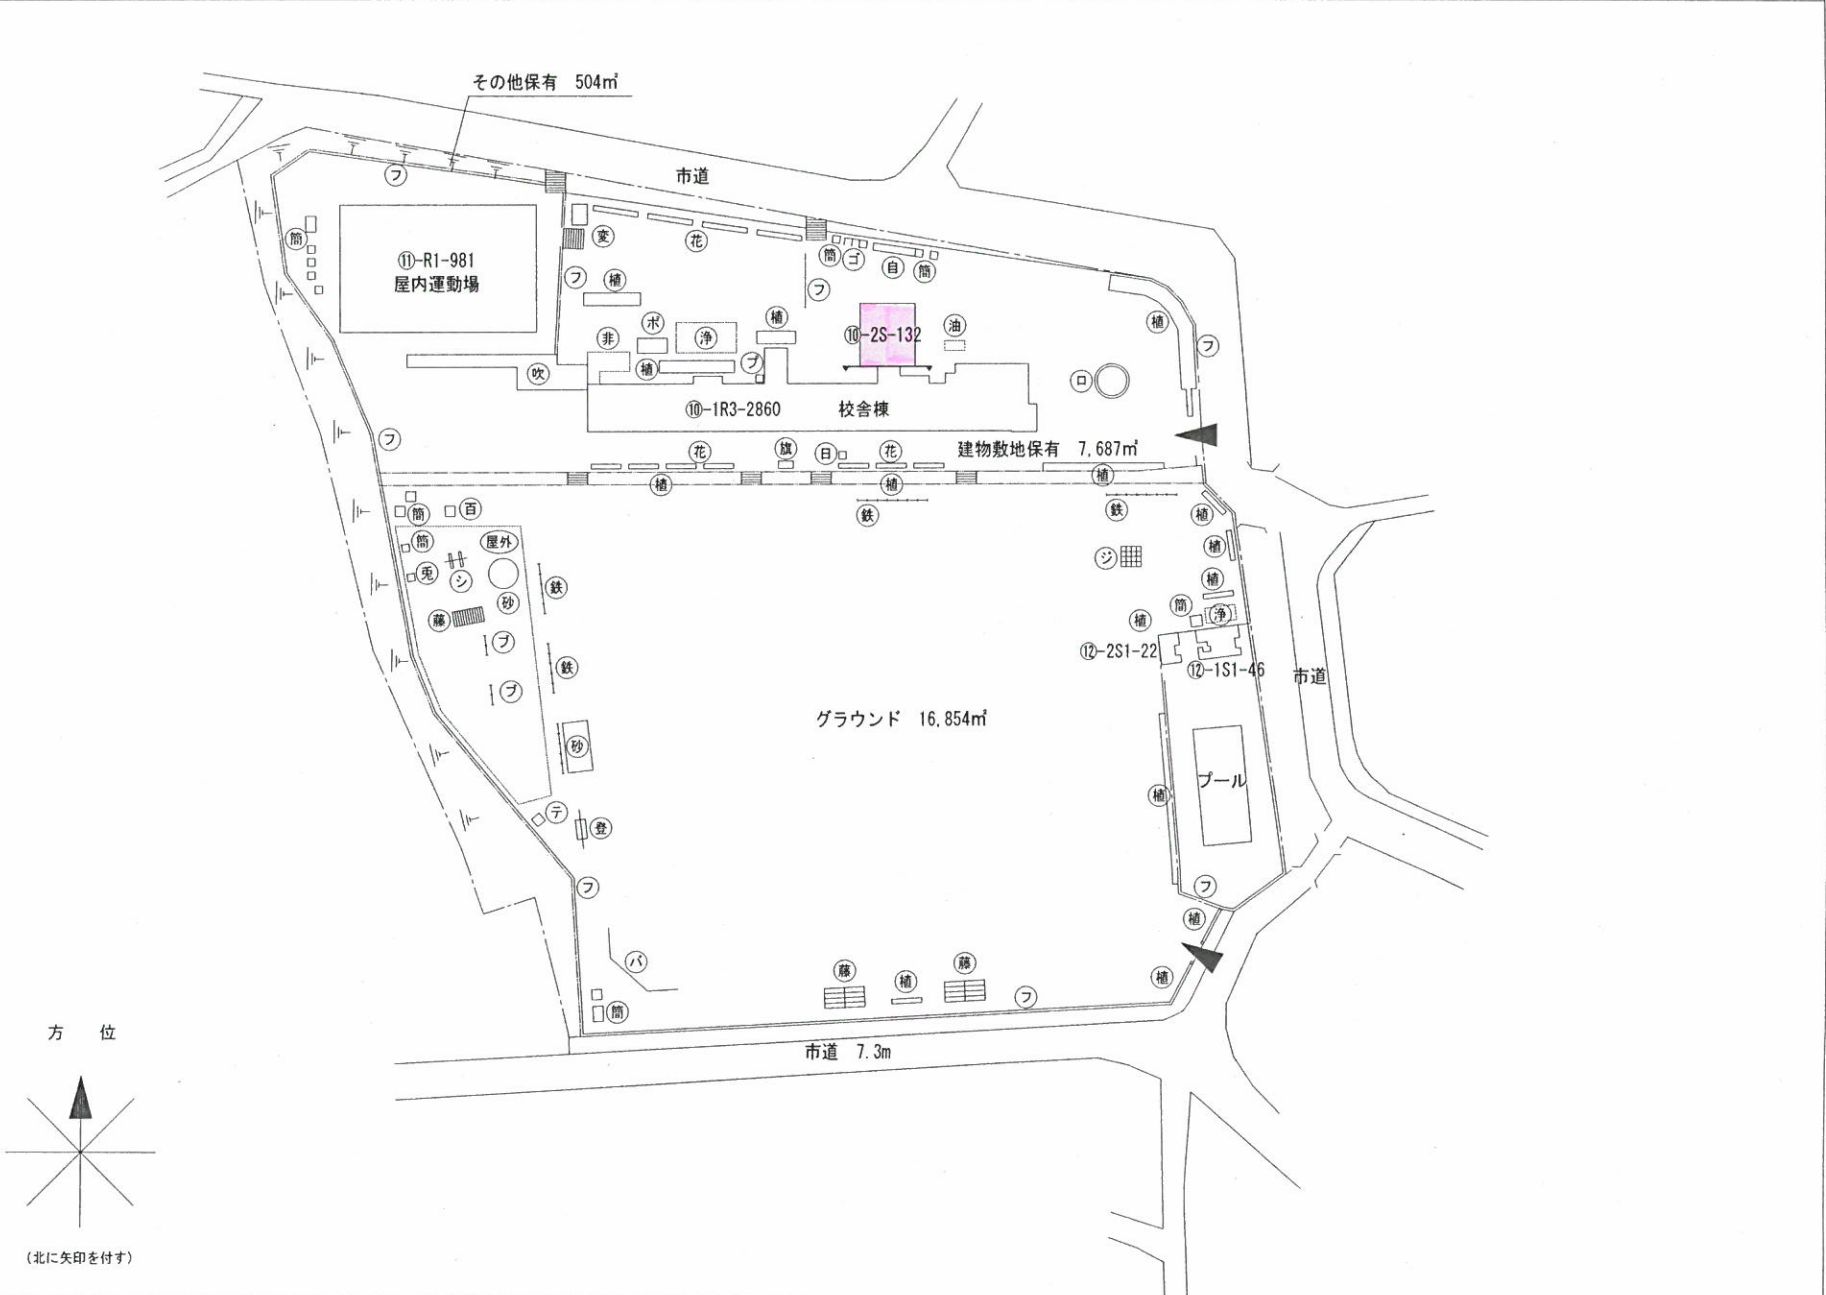

(令和 3 年度)

平面図	縮尺	1/500	0 5 10 15 20m	学校名	庭坂小学校	(都道府県)		(市町村)			(学校)				整理番号	64
						0	7	2	0	1	0	3	1	9		

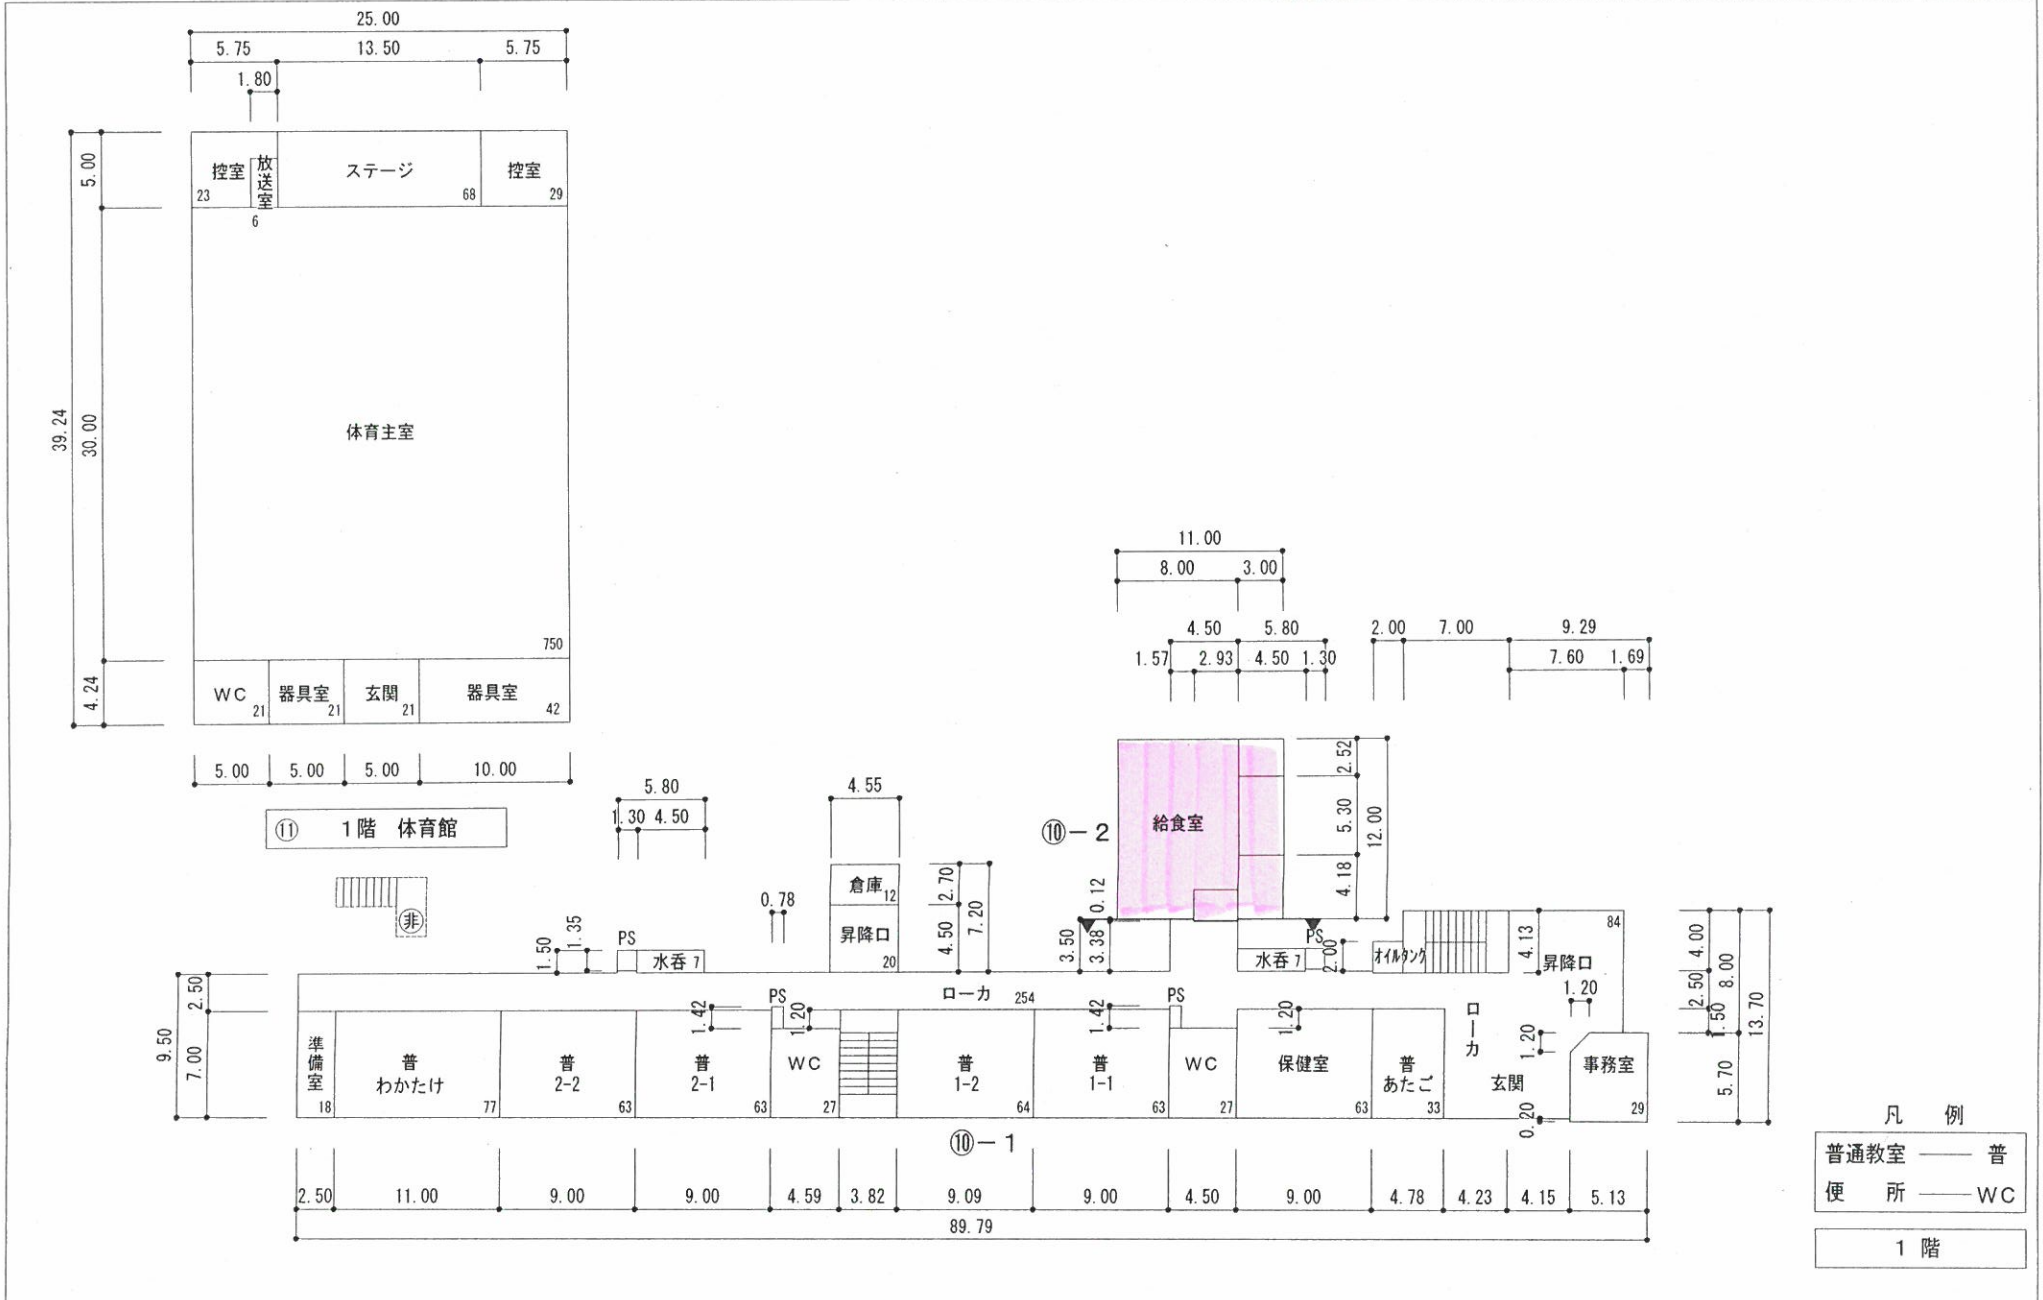




(令和 3 年度)


施設の配置図	縮尺	0 5 10 20 30 40m	1 / 1,000	学校名	庭塚小学校	調査番号			整理番号	65					
						(都道府県)	(市町村)	(学校)							
						0	7	2	0	1	0	3	2	0	

- 凡例
- 建物
- 未 未とりこわし建物
  - 危 危険建物
  - 借 借用建物
  - 一時 一時使用建物
  - 屋外 屋外教育環境整備事業によるもの
- 建物以外の工作物
- 自 自転車置場
  - 倉 倉庫
  - 吹 吹き抜けの渡廊下
  - 温 温室
  - 撲 相撲場
  - 簡 簡易的な小規模構造物
  - 十 キュービクル
  - 浄 浄化槽
  - 水 ポンプ室
  - ゴ ゴミ置場
  - 花 花壇
  - オ オイル地下タンク
  - 旗 国旗掲揚塔
  - WC 社会解放用便所
  - 鉄 鉄棒
  - 滑 滑り台
  - ジ ジャングルジム
  - 登 登り棒
  - フ フェンス
  - シ シーンソー
  - フ ブランコ
  - 回 回旋塔
  - 砂 砂場
  - 焼 焼却場
  - 輪 吊輪
  - ユ 遊動円木
  - バ バックネット
  - 植 植栽
  - 池 観察池
  - 藤 藤棚
  - 雲 雲梯
  - 百 百葉箱
  - 燃 燃料庫

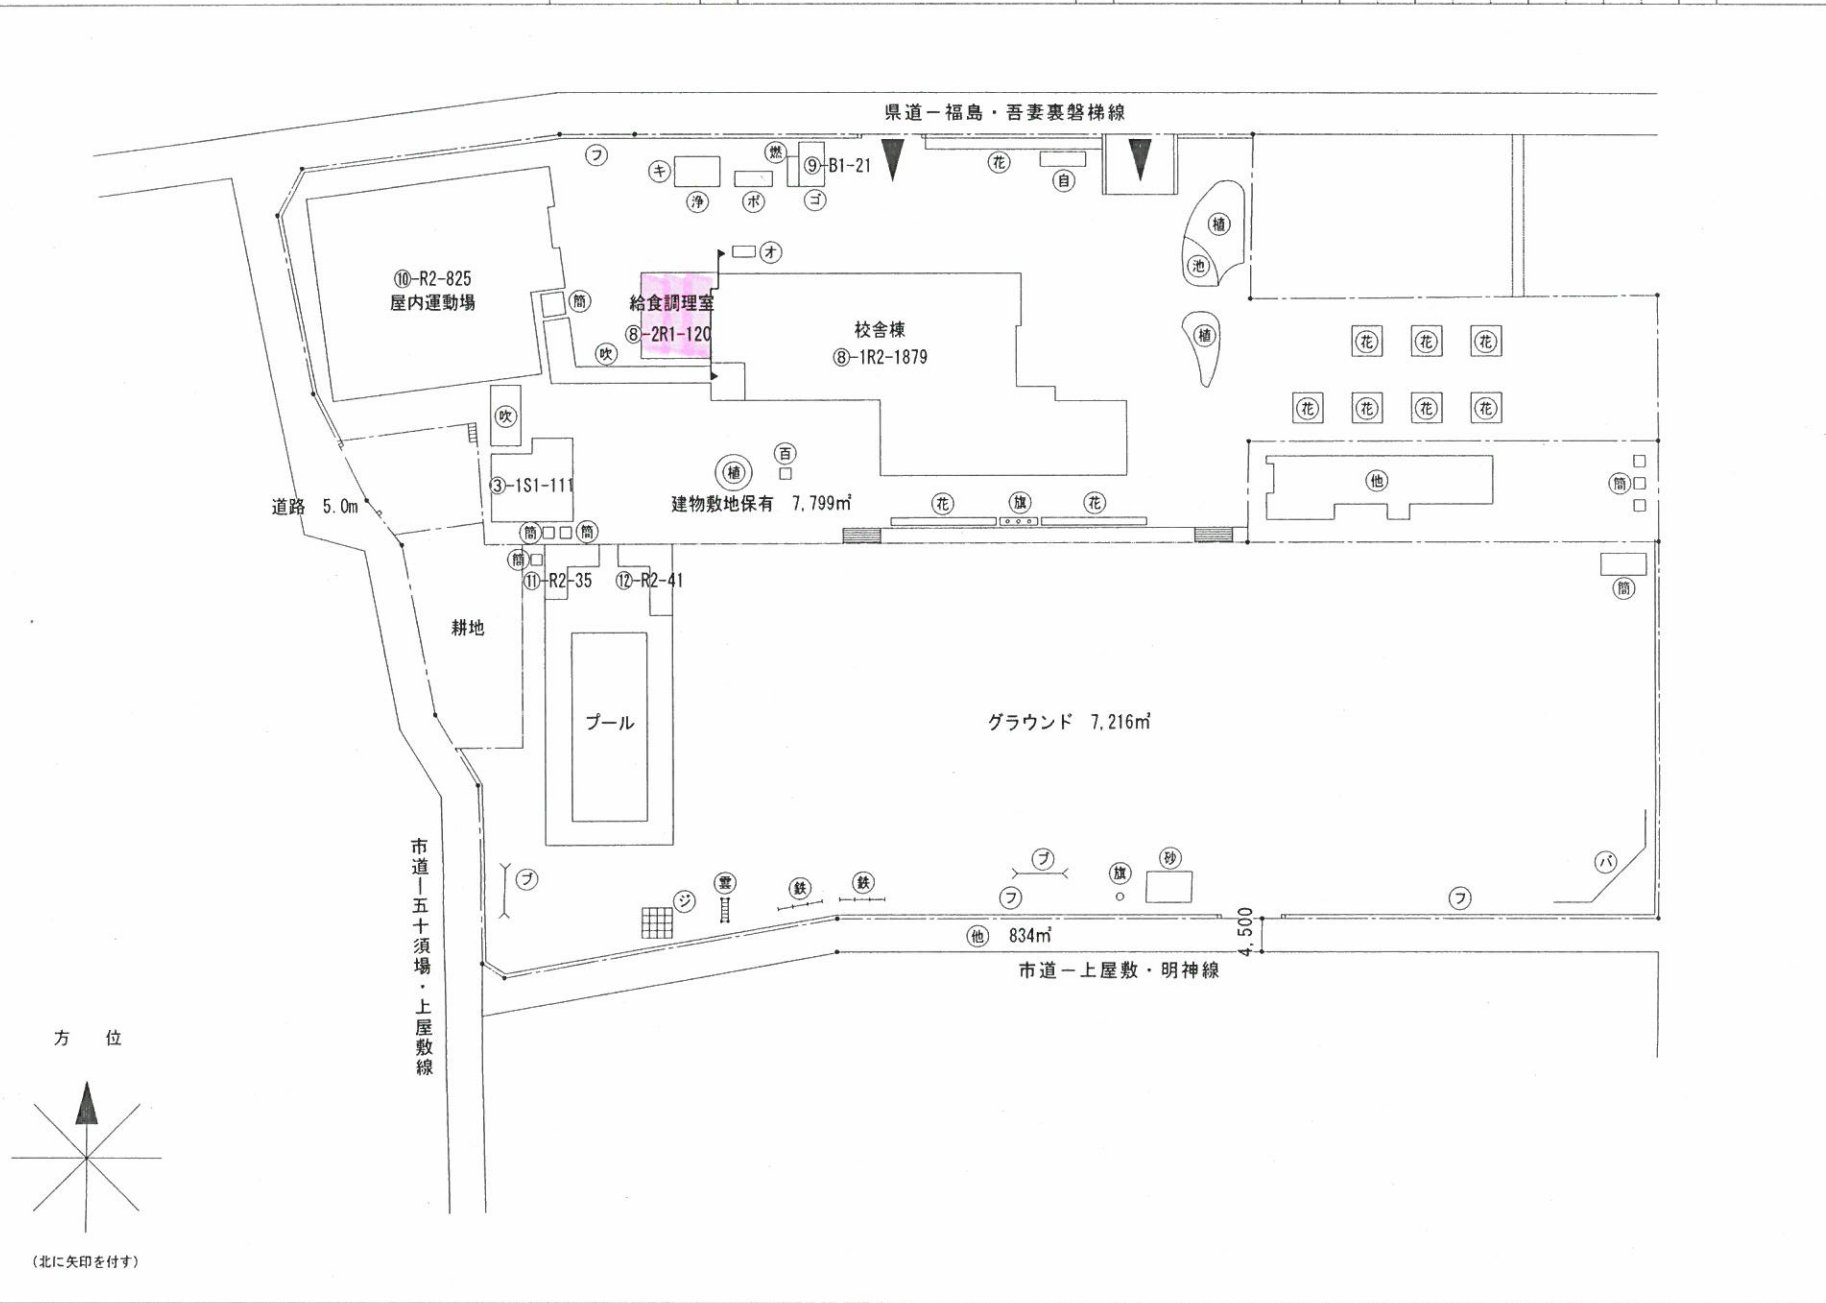

(令和 3 年度)


平面図	縮尺	0 5 10 15 20m	1/500	学校名	庭塚小学校	調査番号	(都道府県)			(市町村)			(学校)			整理番号	65
							0	7	2	0	1	0	3	2	0		

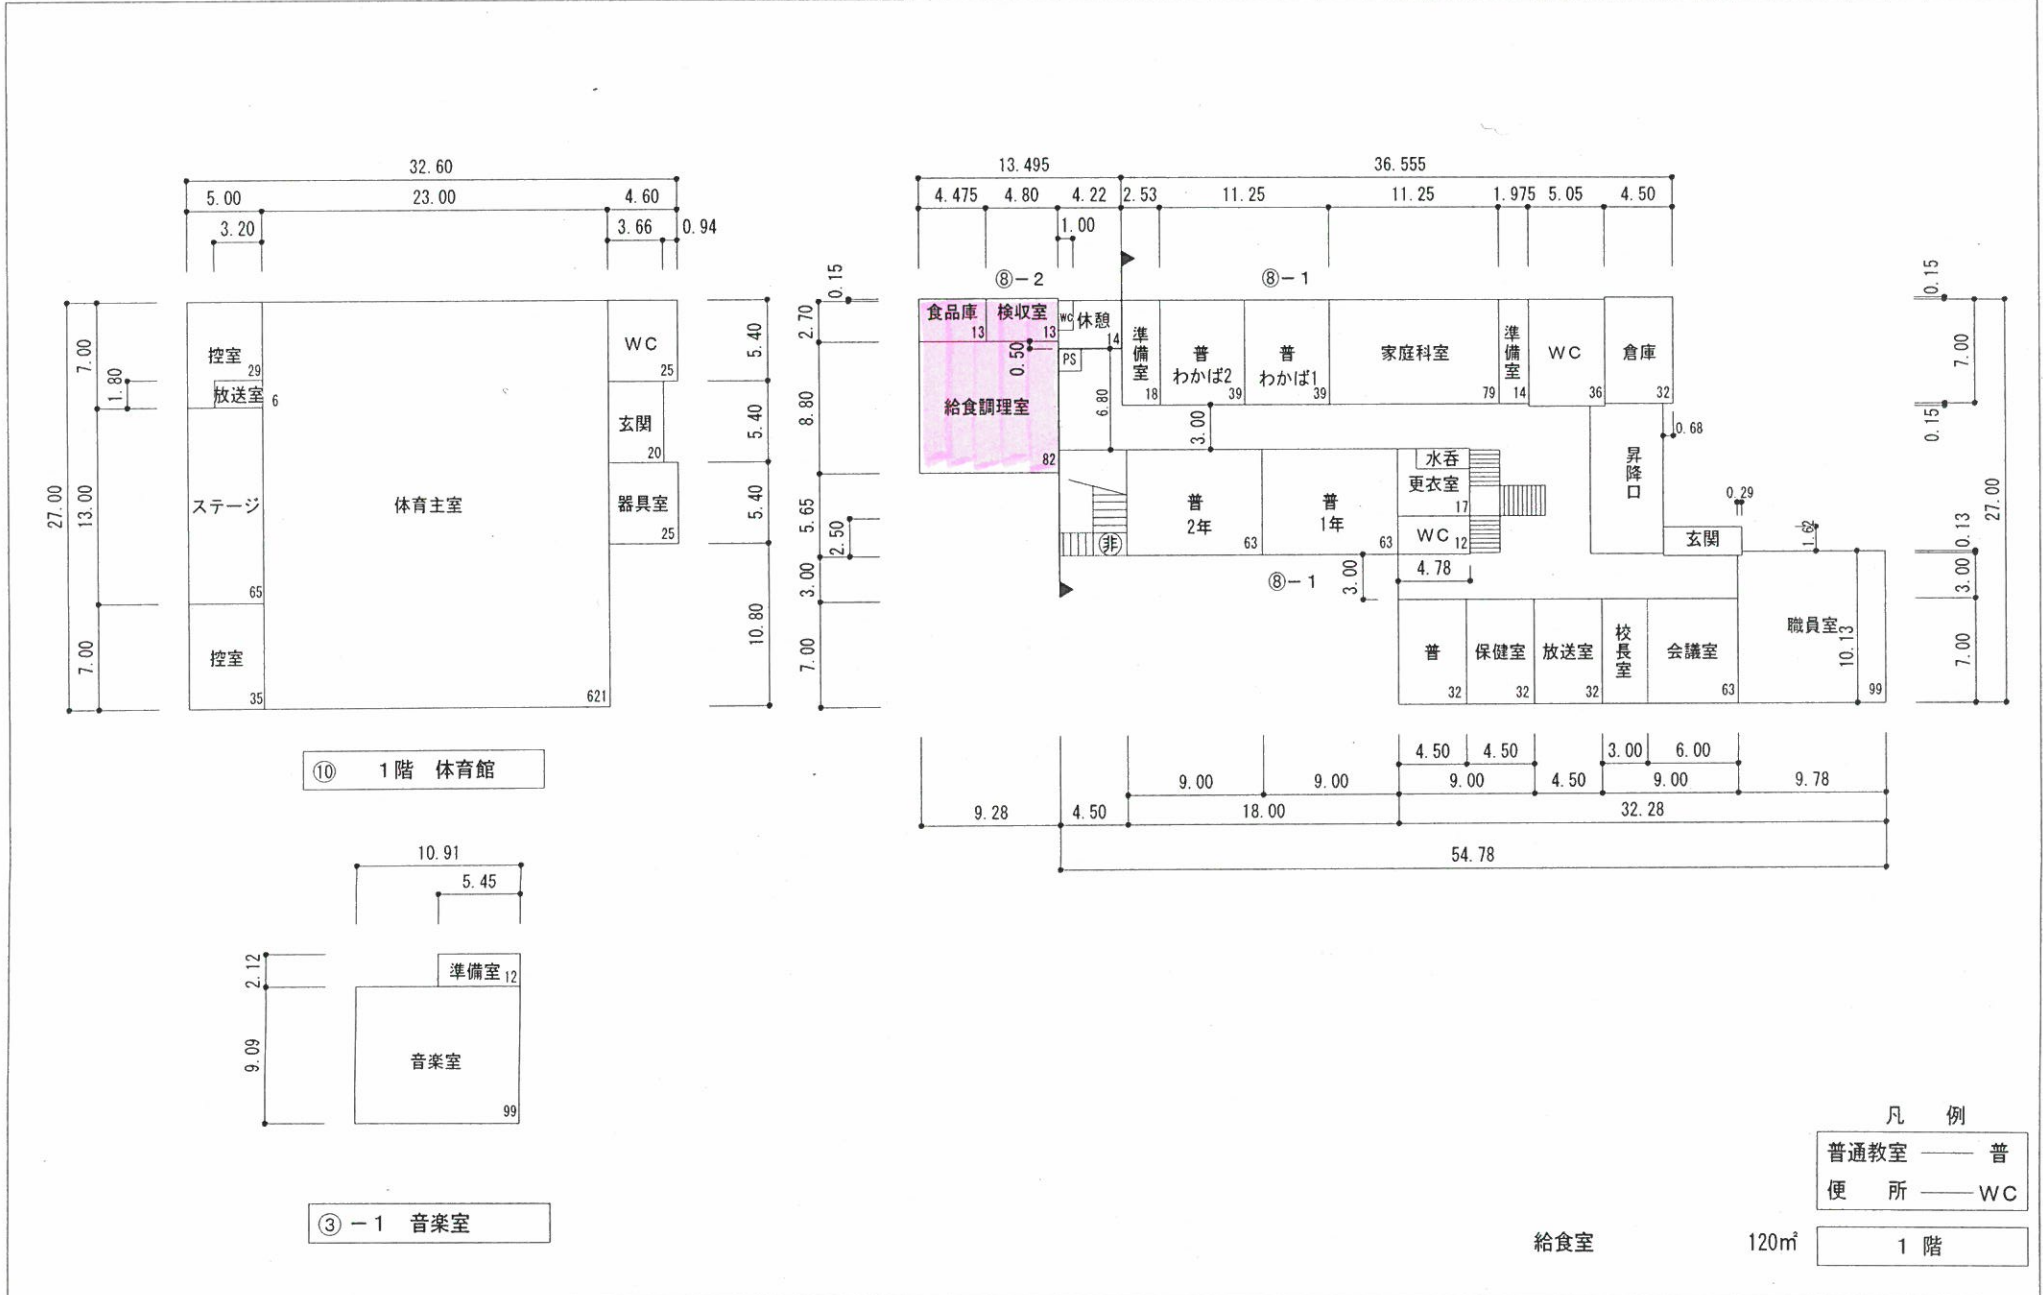

(令和 3 年度)


施設の配置図	縮尺 0 5 10 20 30 40m	1/1,500	学校名 水保小学校	(都道府県)		(市町村)			(学校)			整理番号 67
				0	7	2	0	1	0	3	2	

- 凡例
- 建物
- 未 未とりこわし建物
  - 危 危険建物
  - 借 借用建物
  - 一時 一時使用建物
  - 屋外 屋外教育環境整備事業によるもの
- 建物以外の工作物
- 慶 御慶事祝典記念碑
  - 引 引水記念碑
  - 自 自転車置場
  - 浄 浄化槽
  - 倉 倉庫
  - 滑 滑り台
  - 吹 吹き抜けの渡廊下
  - 日 日時計
  - 温 温室
  - バ バックネット
  - シ シーズー
  - 簡 簡易的な小規模構造物
  - 歌 校歌碑
  - 旗 国旗掲揚塔
  - 観 観察園
  - 焼 焼却場
  - 土 土留
  - 昆 昆虫園
  - 砂 砂場
  - 平 木製平均台遊具
  - ジ ジャングルジム
  - 登 登り棒
  - 雲 雲梯
  - 鉄 鉄棒
  - フ ブランコ
  - 標 標準点碑
  - フ フェンス
  - 堀 コンクリート堀
  - 水 水呑
  - 緑 緑化ウォール
  - コ コンビネーション遊具
  - 外 外灯
  - 花 花壇
- ゴ ミ置場
  - ブ ブロック塀
  - 庭 庭園
  - 受 受水槽
  - 油 地下オイルタンク
  - 藤 藤棚
  - 除 日除
  - 池 観察池
  - キュー キュービクル

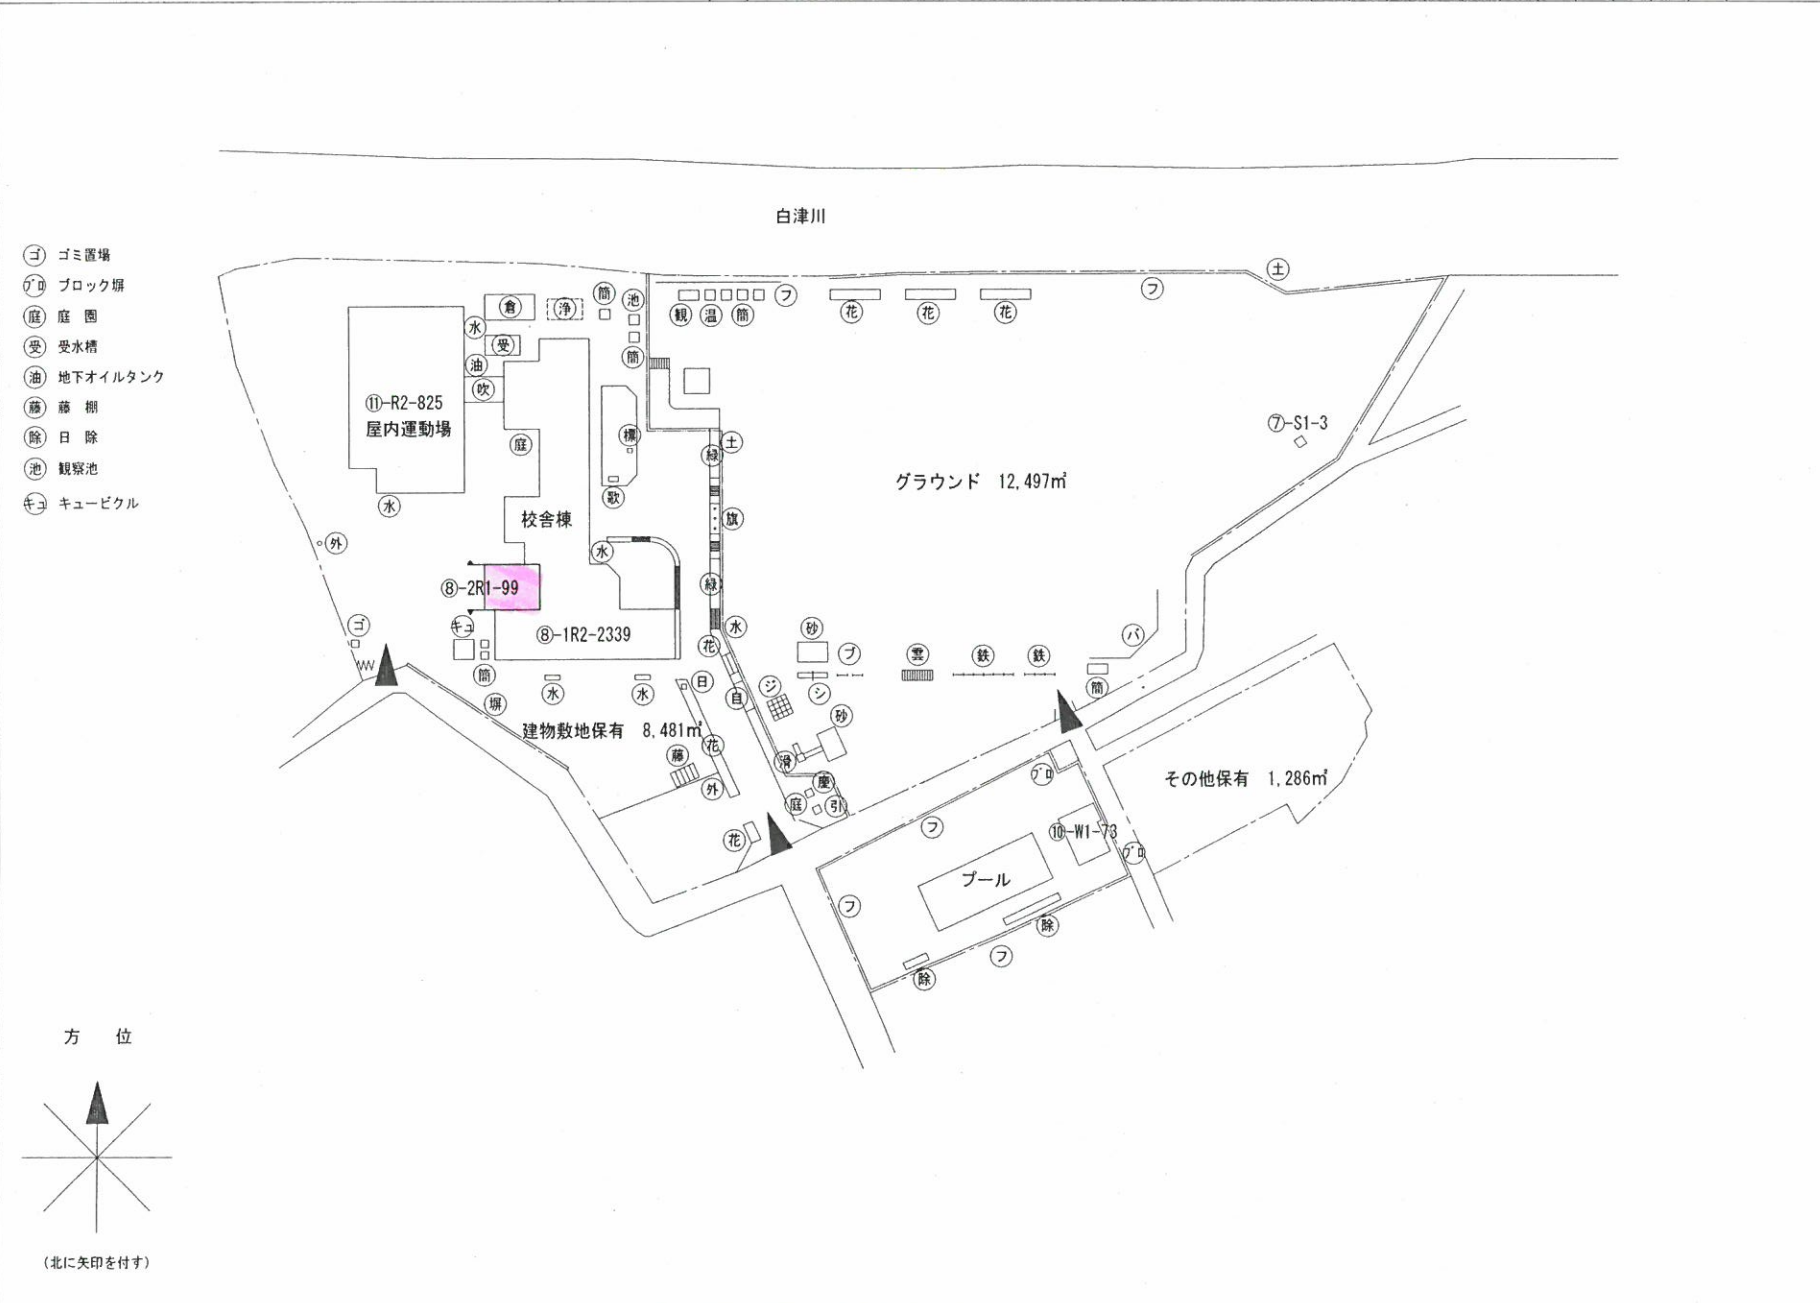

(令和 3 年度)

平面図	縮尺	1/500	学校名	水保小学校	調査番号	(都道府県)	(市町村)	(学校)				整理番号
						0 7	2 0 1	0 3 2 2	6 7			

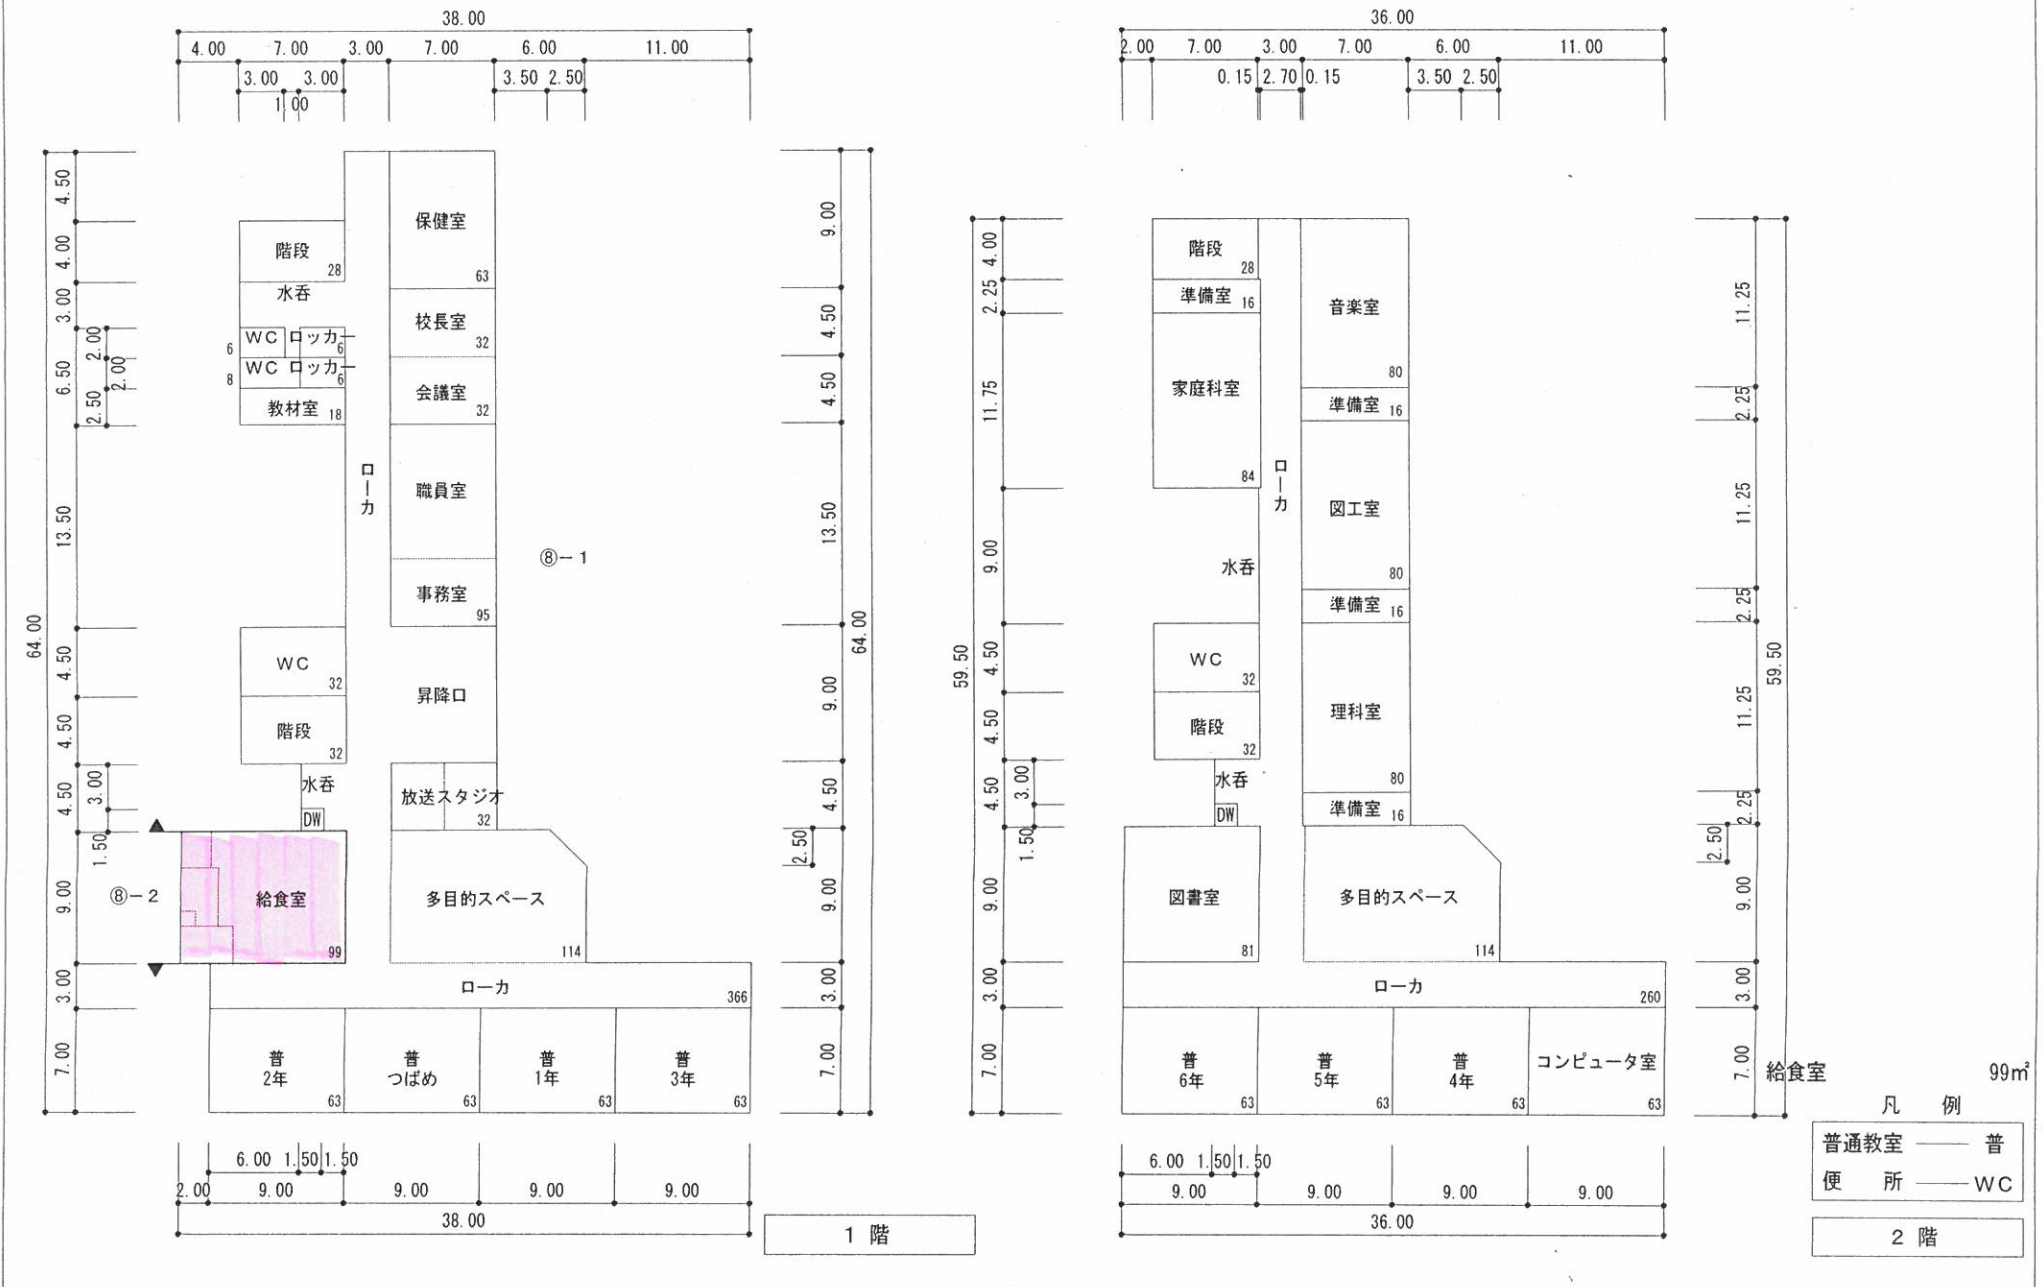

凡例


普通教室	— 普
便所	— WC

1階

2階

(令和 3 年度)

施設の配置図

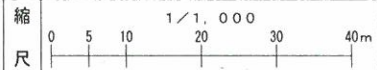

学校名

信陵中学校

調査番号

(都道府県) 07

(市町村) 201

(学校) 3517

整理番号


80


- 凡例
- 建物
- (未) 未とりこわし建物
  - (危) 危険建物
  - (借) 借用建物
  - (一時) 一時使用建物
  - (屋外) 屋外教育環境整備事業によるもの
- 建物以外の工作物
- (自) 自転車置場
  - (倉) 倉庫
  - (吹) 吹き抜けの渡廊下
  - (温) 温室
  - (相) 相撲場
  - (簡) 簡易的な小規模構造物
  - (鉄) 鉄棒
  - (登) 登り棒
  - (焼) 焼却場
  - (炭) 反ガス捨場
  - (フ) フェンス
  - (非) 屋外階段
  - (受) 受水槽
  - (WC) 開放用便所
  - (変) 変電室
  - (ハ) パーゴラ
  - (防) 防球ネット
  - (夜) 夜間照明
  - (バ) バックネット
  - (ブ) ブロック塀
  - (消) 消火水槽




(令和 3 年度)

平面図	縮尺	0 5 10 15 20m	1/500	学校名	信陵中学校	調査番号			整理番号	80				
						(都道府県)	(市町村)	(学校)						
						0	7	2	0	1	3	5	1	7

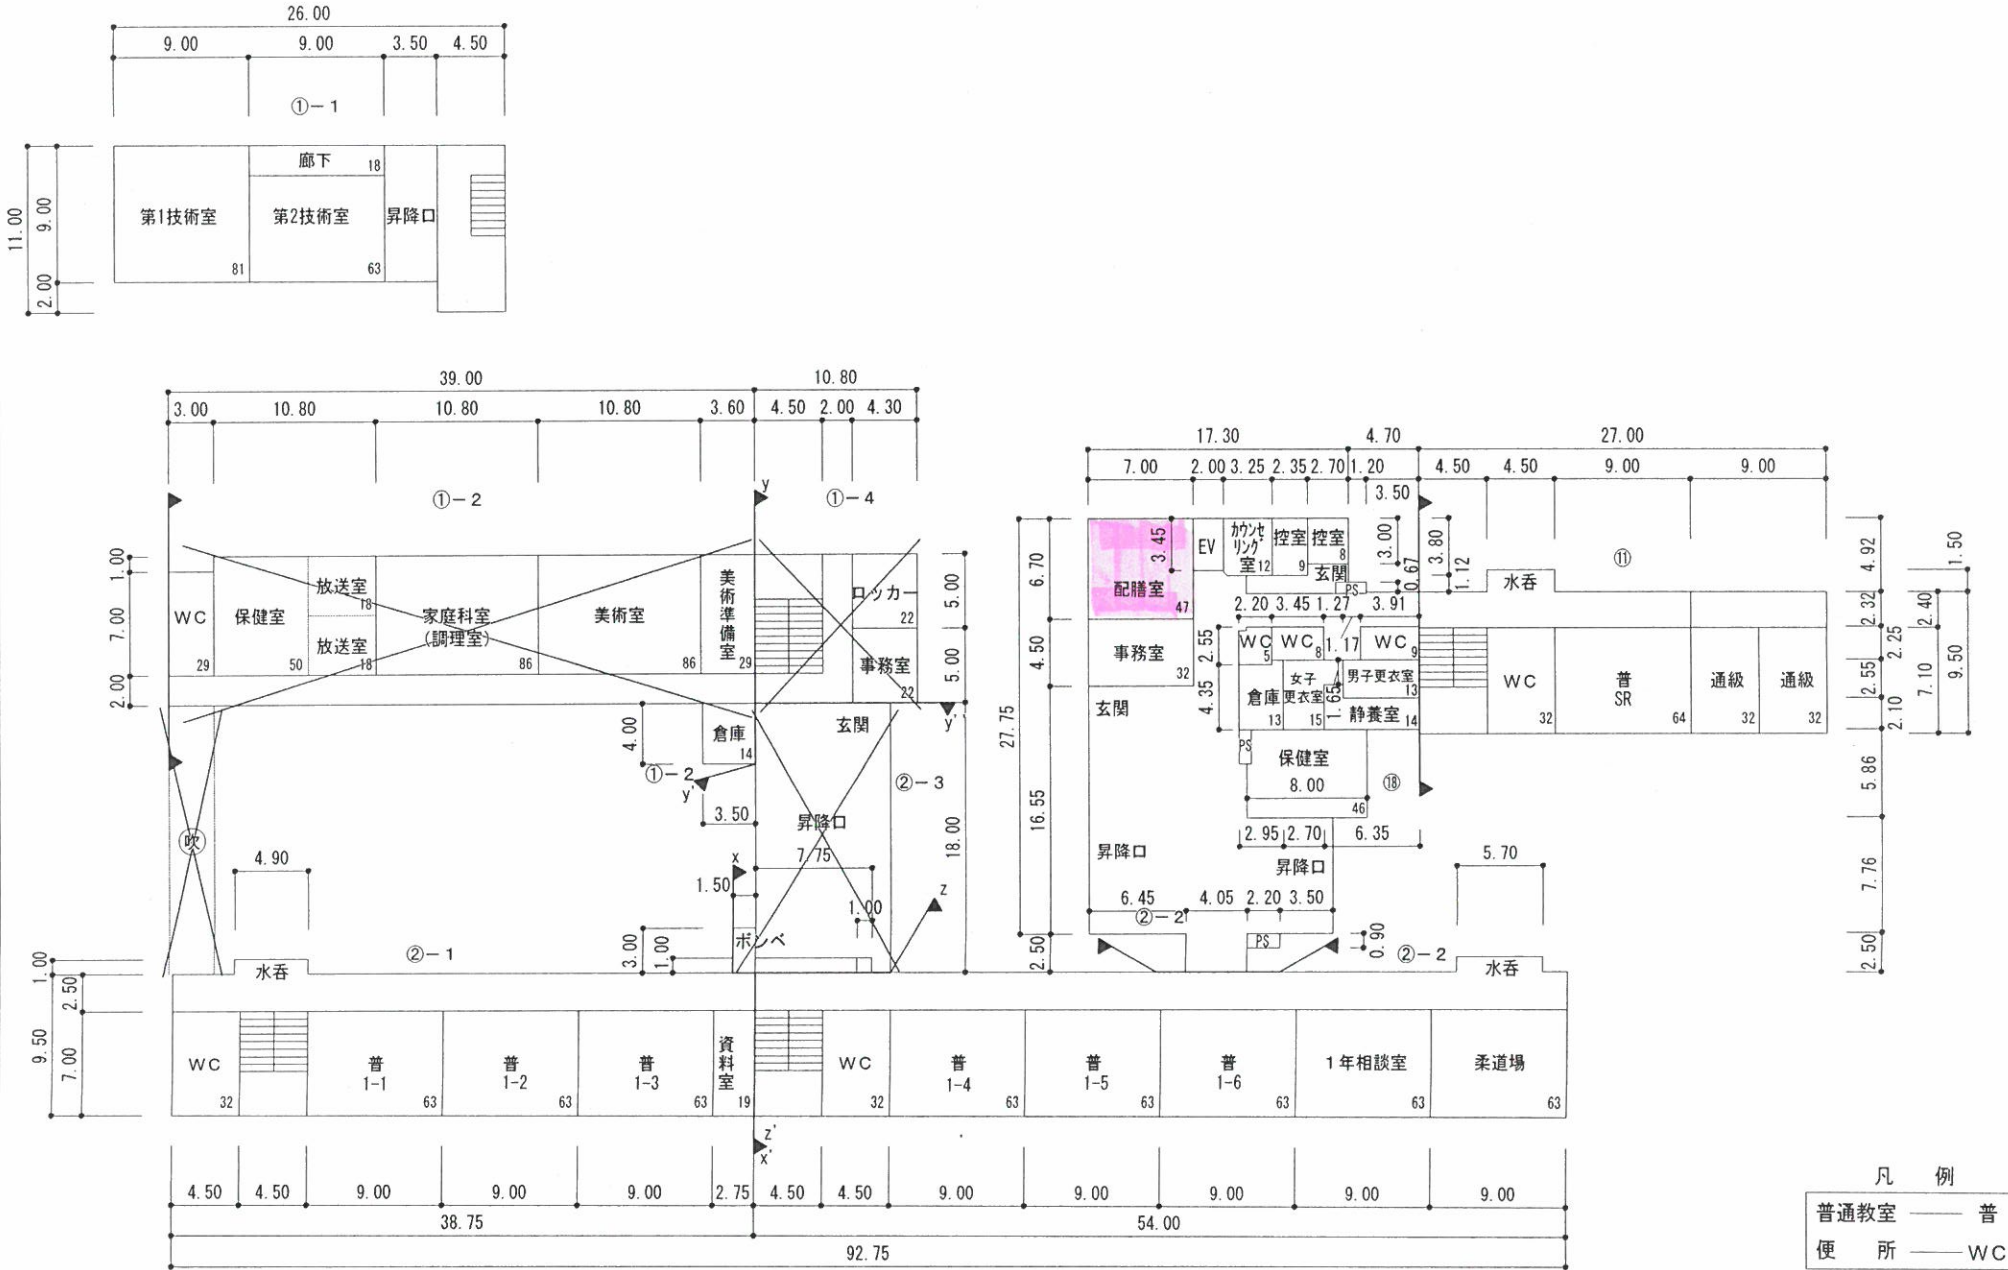


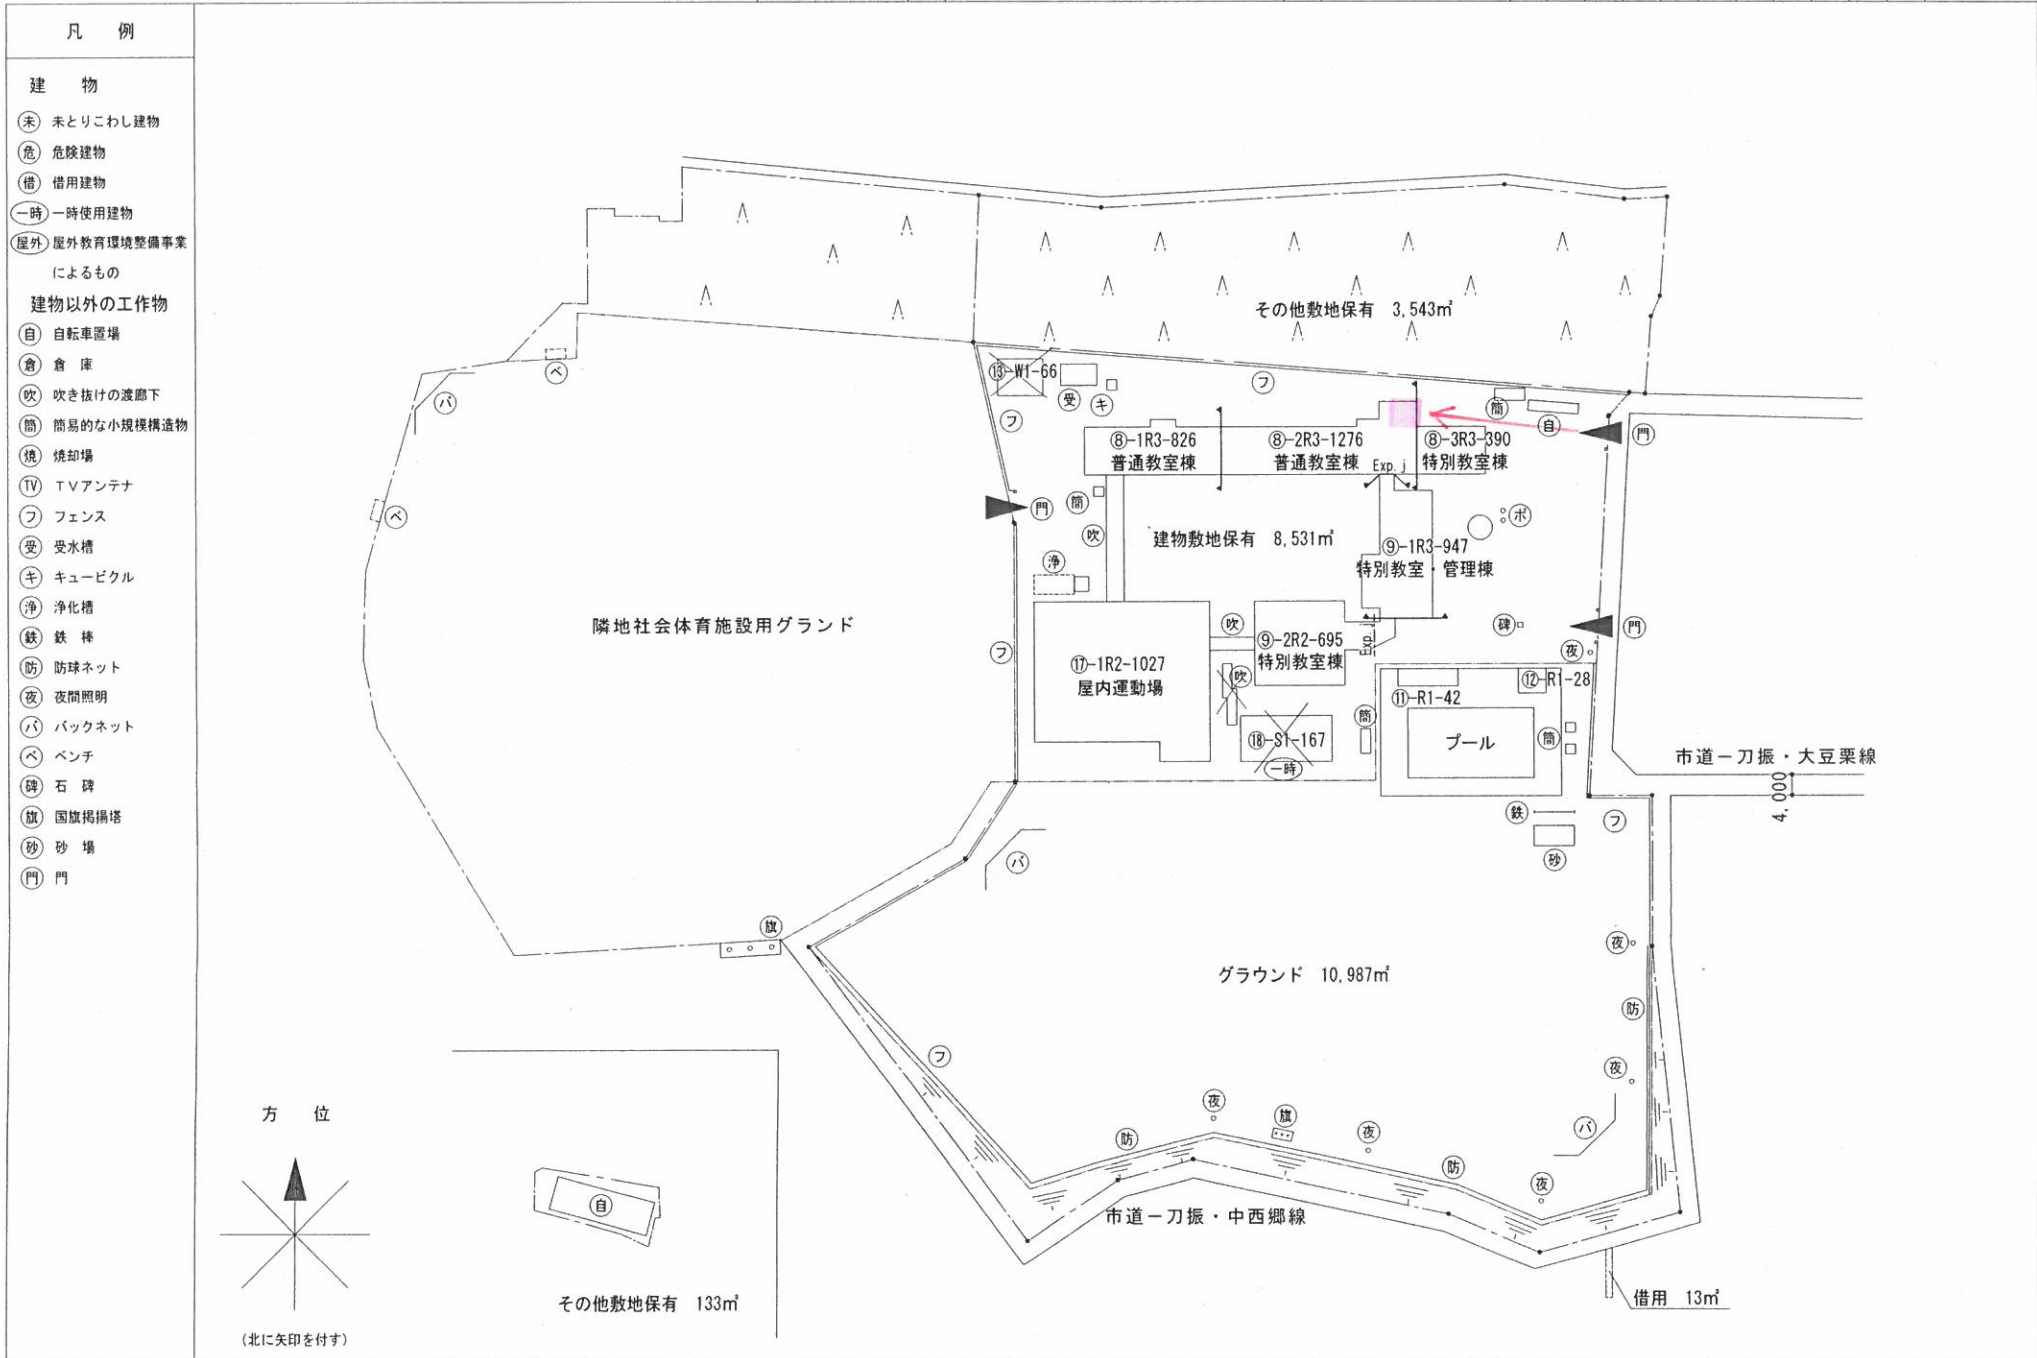

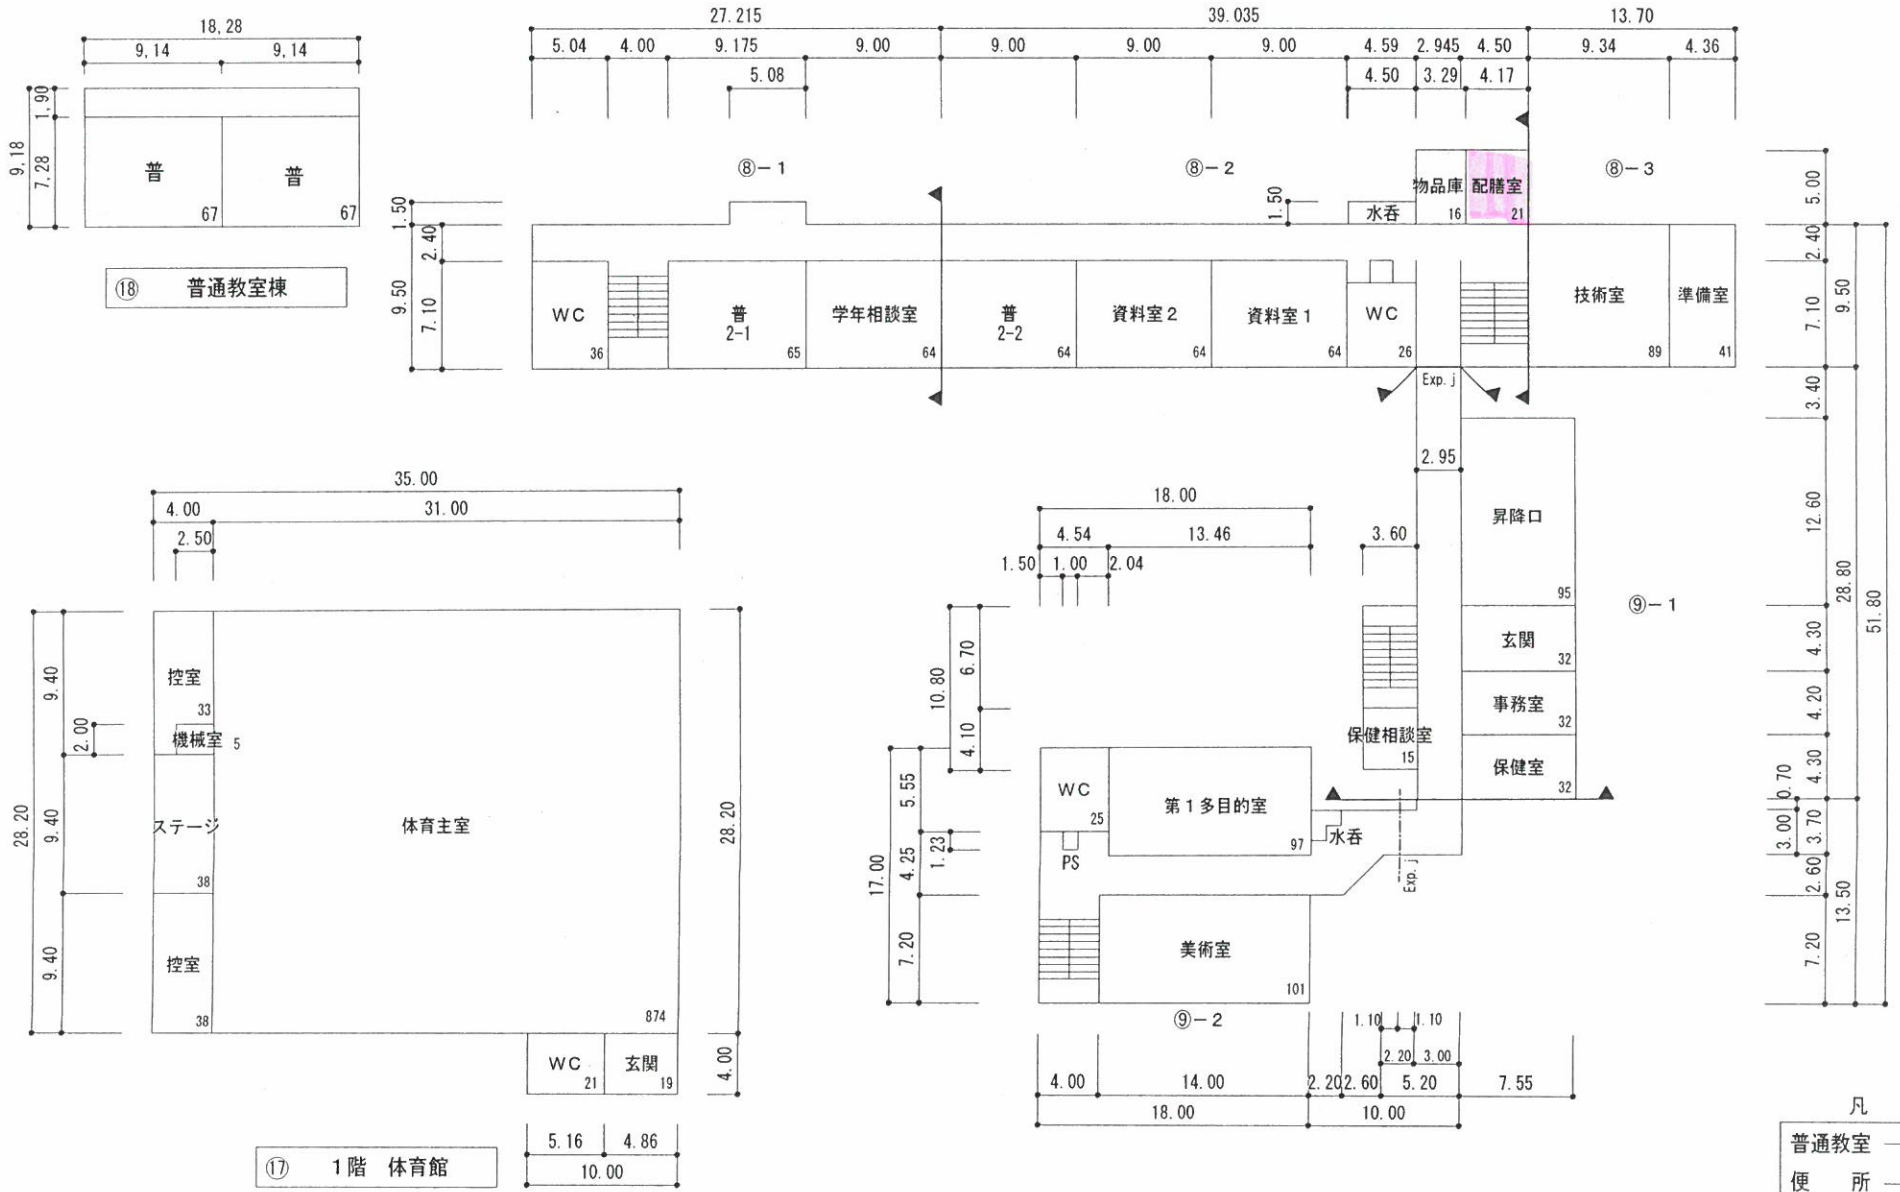






- 凡 例
- 建 物
- 未 未とりこわし建物
  - 危 危険建物
  - 借 借用建物
  - 一 一時使用建物
  - 屋外 屋外教育環境整備事業によるもの
- 建物以外の工作物
- 自 自転車置場
  - 倉 倉庫
  - 吹 吹き抜けの遮廊下
  - 温 温室
  - 簡 簡易的な小規模構築物
  - バ バックネット
  - フ フェンス
  - 防 防球ネット
  - フ プロパン庫
  - ホ ポンプ室
  - 受 受水槽
  - 変 変電室
  - ゴ ゴミ置場
  - 非 非常階段
  - 百 百葉箱
  - 碑 石碑
  - 夜 夜間照明
  - 鉄 鉄棒
  - 砂 砂場
  - 門 門
  - 浄 浄化槽

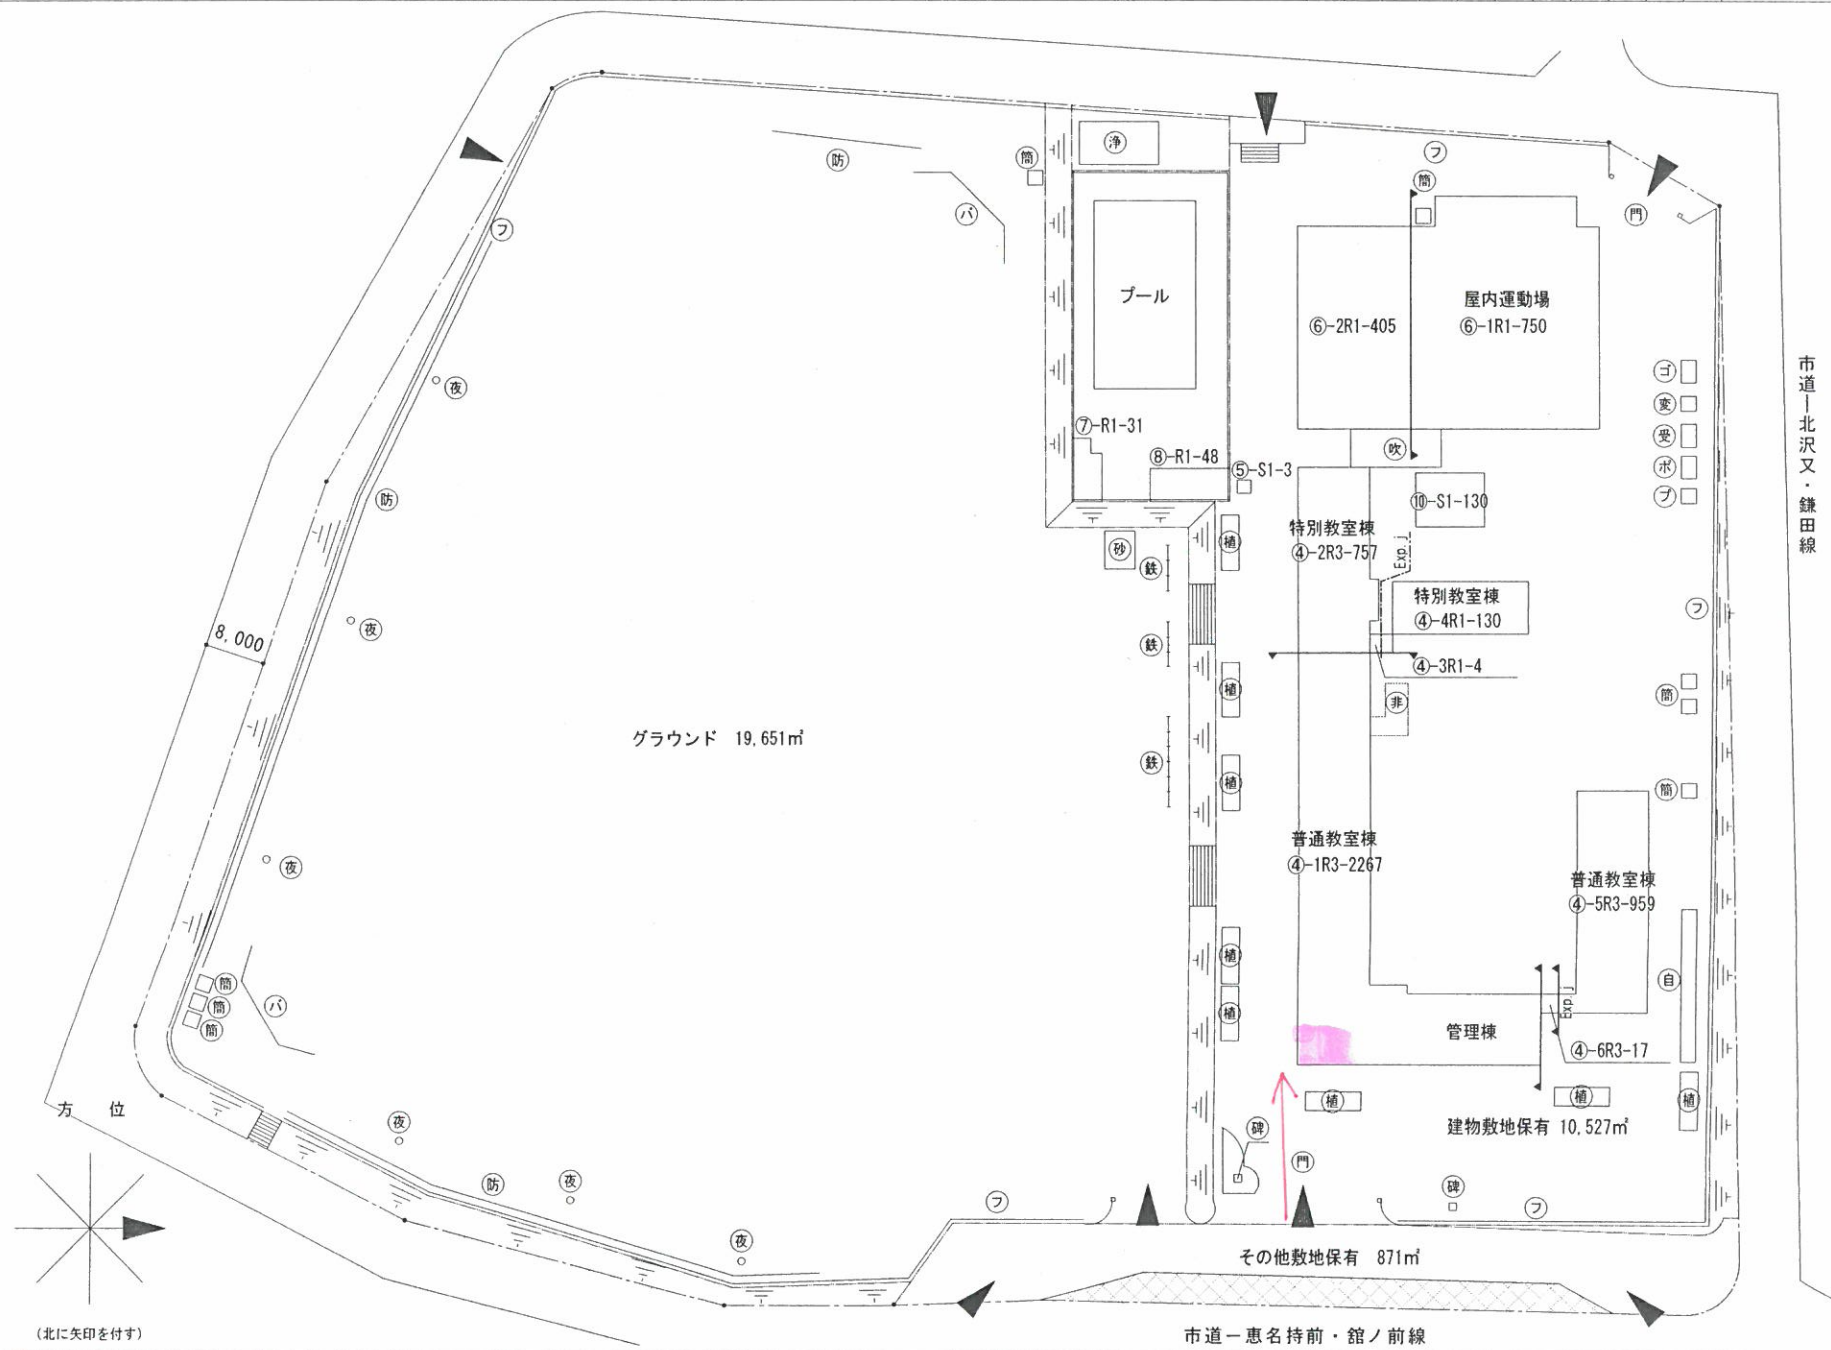


(令和 3 年度)

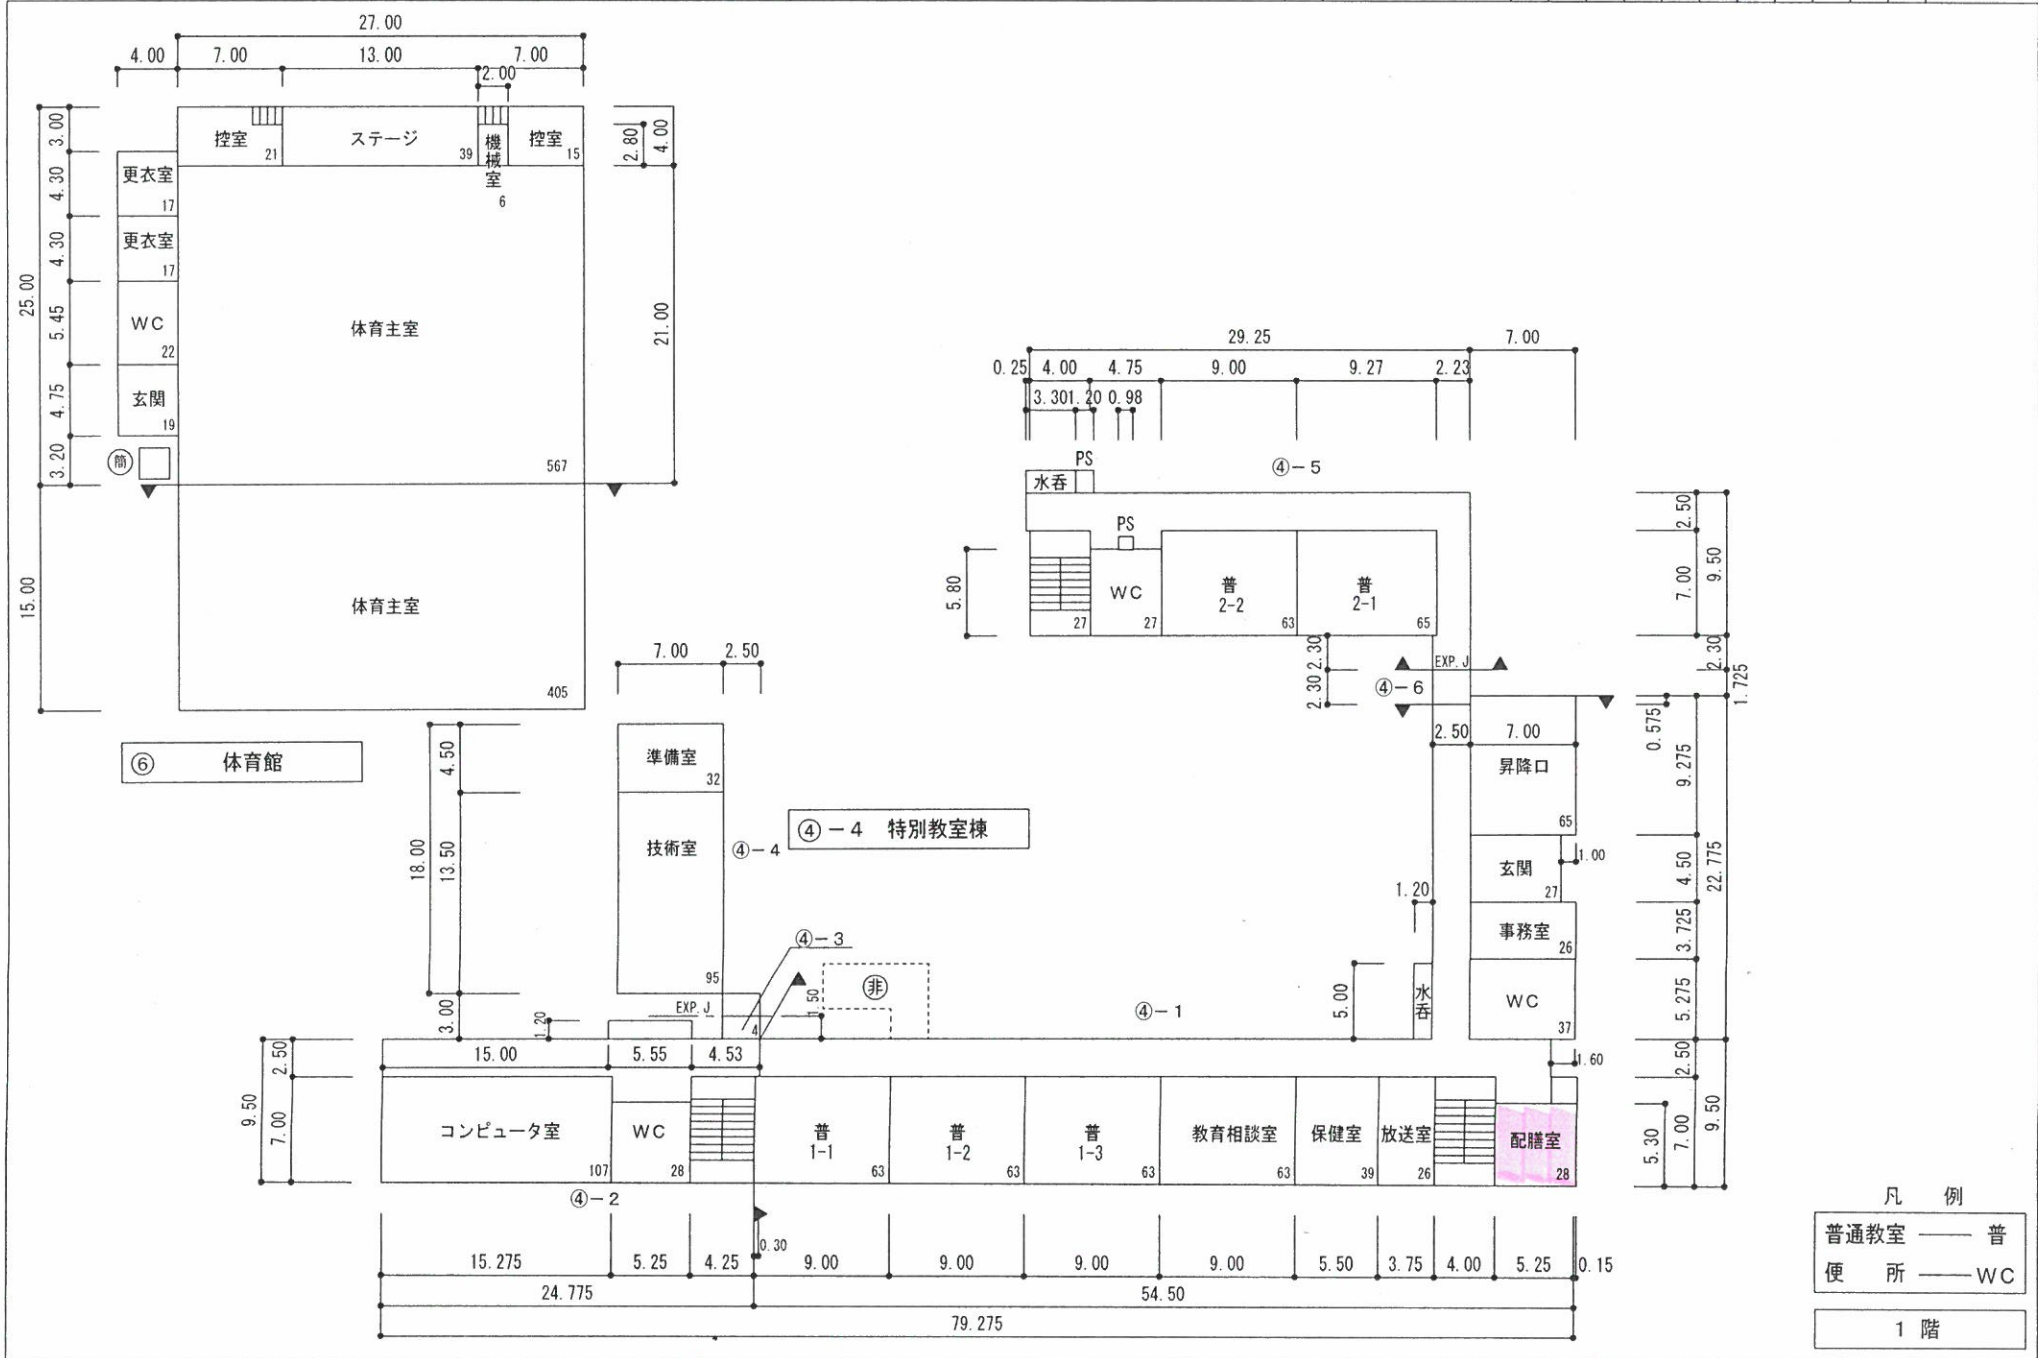

- 凡 例
- 建 物
- 未 未とりこわし建物
  - 危 危険建物
  - 借 借用建物
  - 一 一時使用建物
  - 屋外 屋外教育環境整備事業によるもの
- 建物以外の工作物
- 自 自転車置き場
  - 倉 倉庫
  - 吹 吹き抜けの渡廊下
  - 温 温室
  - 簡 簡易的な小規模構造物
  - 門 門柱
  - 砂 砂場
  - 鉄 鉄棒
  - フ フェンス
  - ブ ブロック塀
  - 焼 焼却場
  - 防 防球ネット
  - バ バックネット
  - コ コンクリートせり出し版
  - 花 花壇
  - 浄 浄化槽
  - キ キュビクル
  - 水 ポンプ室
  - 機 機 壁
  - 旗 国旗掲揚塔
  - 受 受水槽
  - 石 石碑

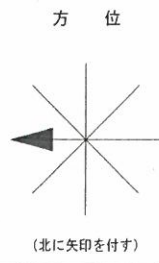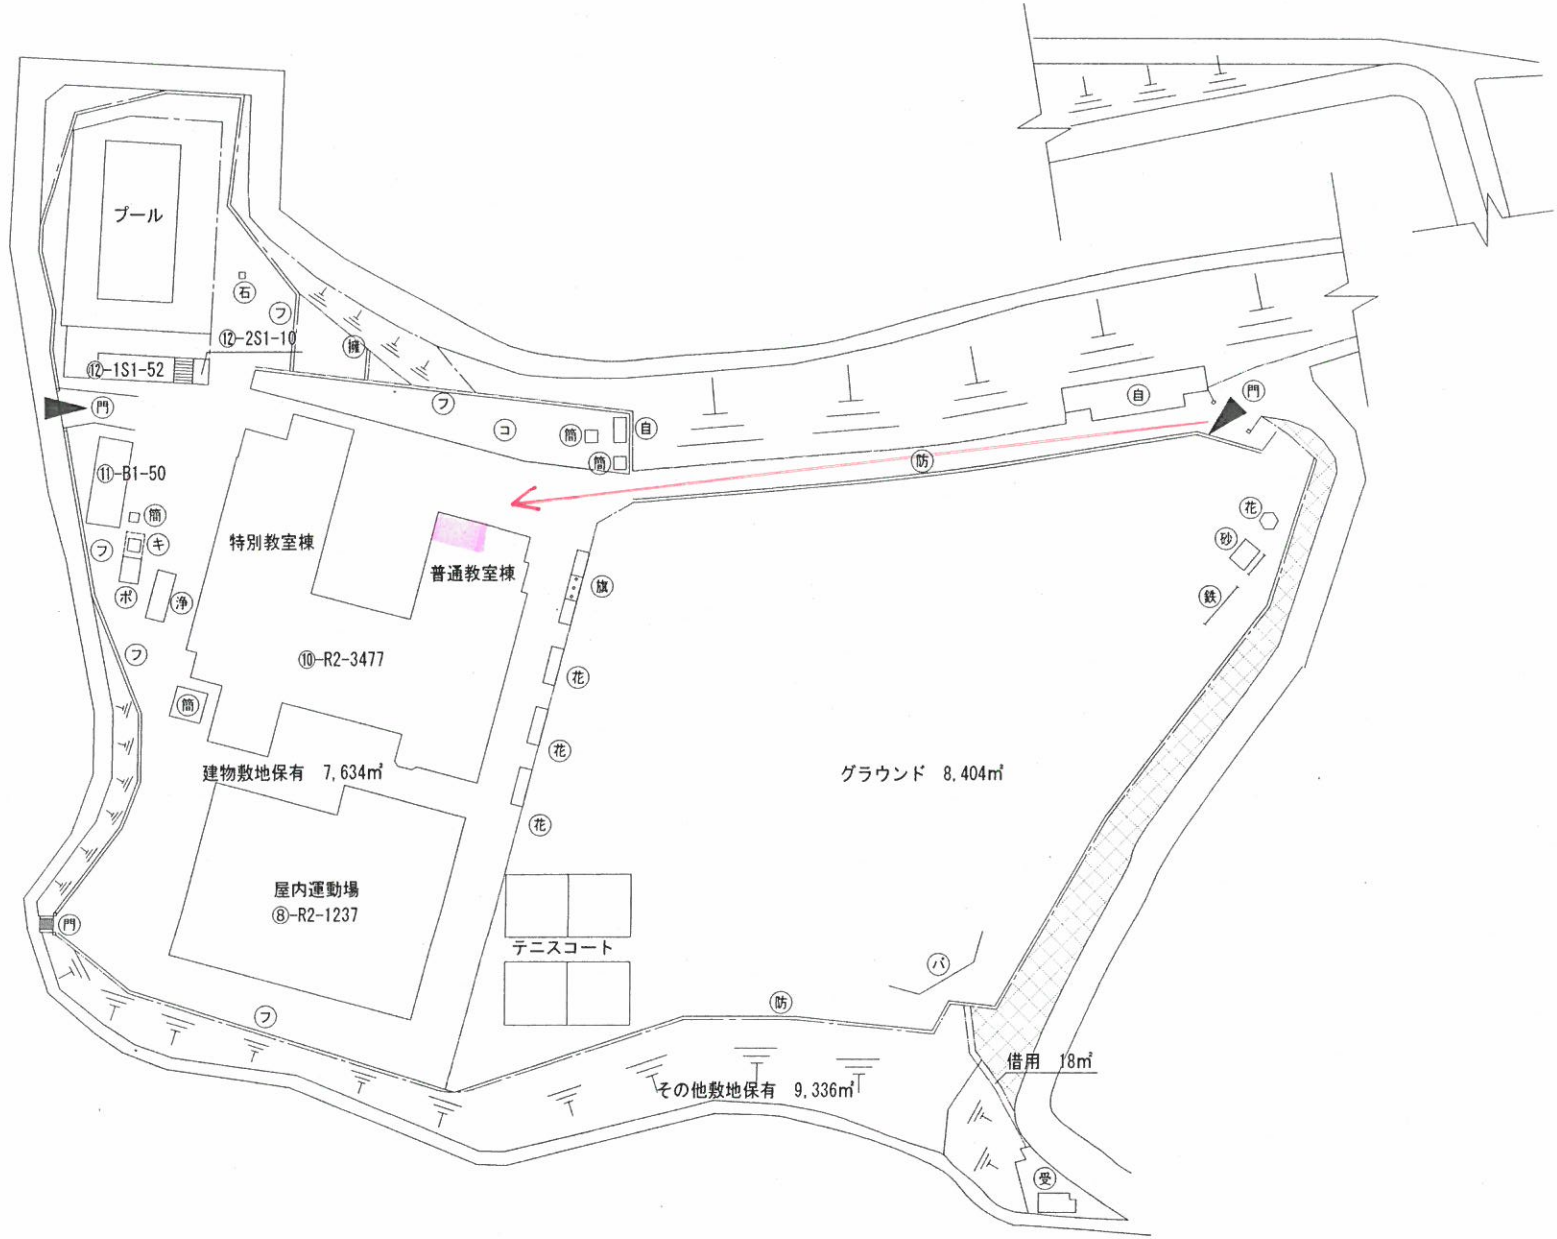

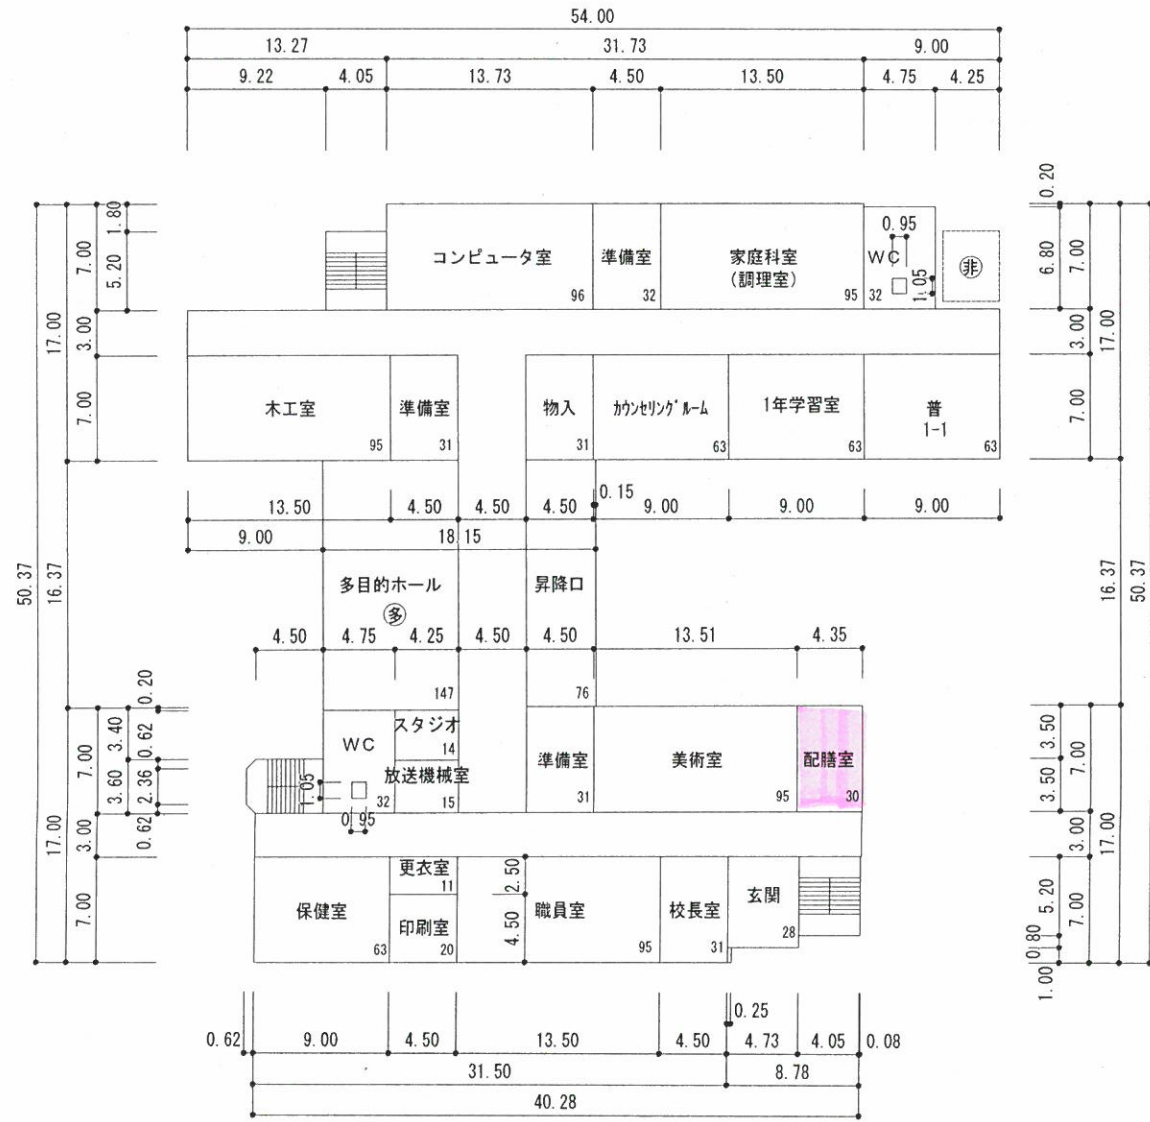


凡 例

普通教室 —— 普

便 所 —— WC

1 階



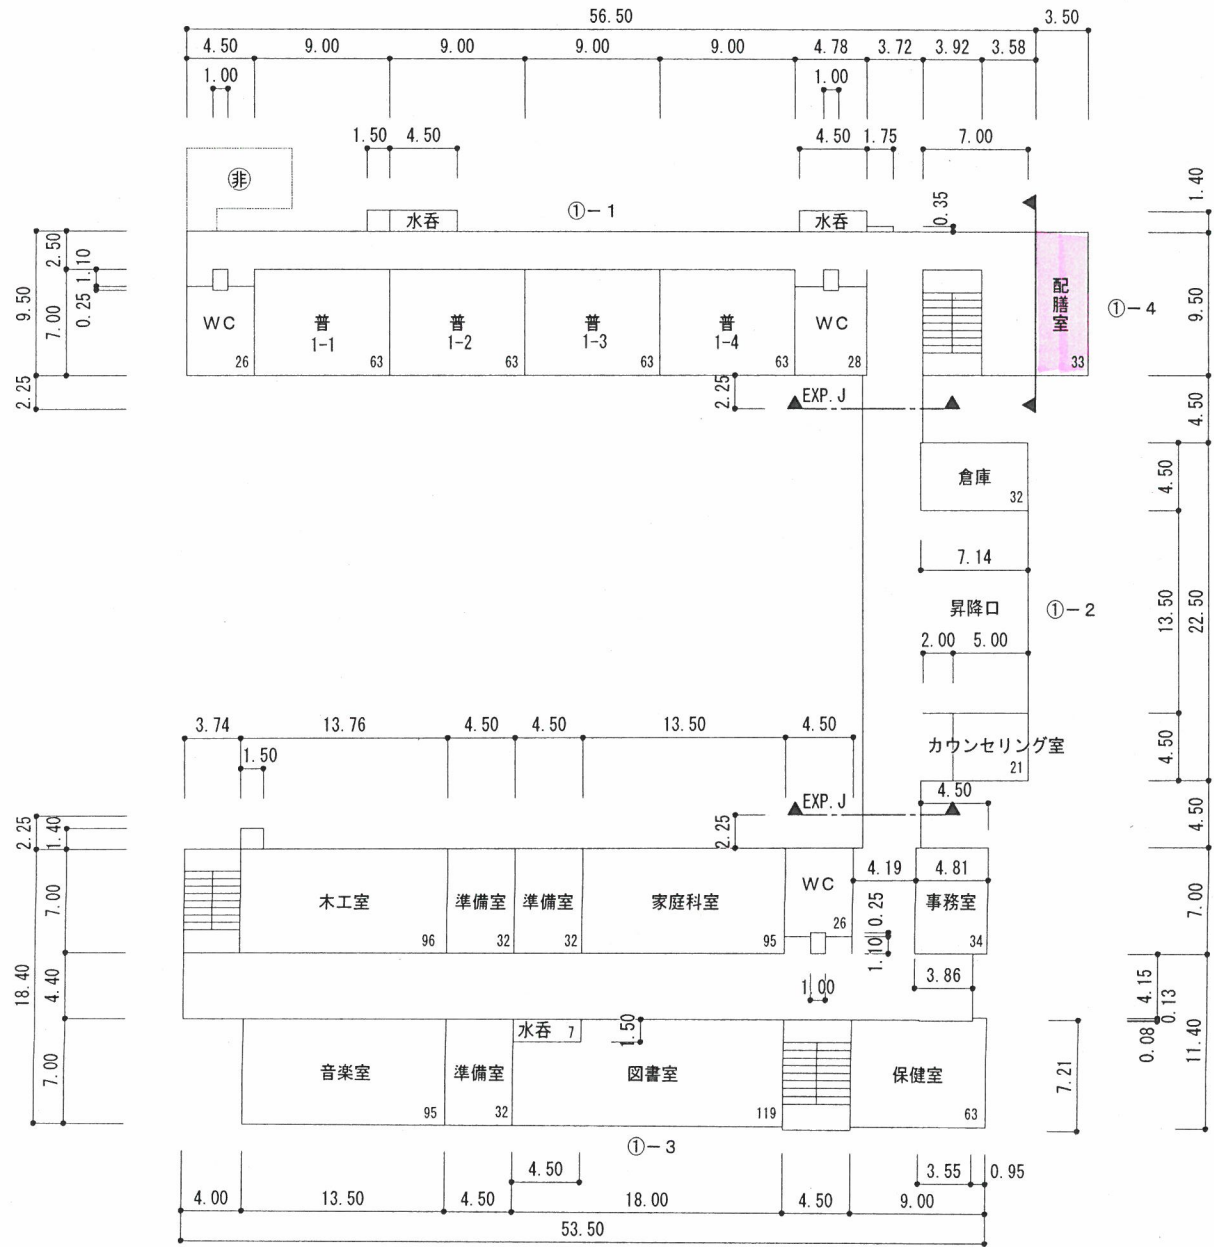

凡 例

普通教室 —— 普


便 所 —— WC


1 階

(令和 3 年度)

施設の配置図	縮尺	1/1,000	0 5 10 20 30 40m	学校名	西信中学校	調査番号			(都道府県)			(市町村)			(学校)			整理番号	83
						0	7	2	0	1	3	5	2	0					

- 凡例
- 建物
- 未 未とりこわし建物
  - 危 危険建物
  - 借 借用建物
  - 一 一時使用建物
  - 屋外 屋外教育環境整備事業によるもの
- 建物以外の工作物
- 自 自転車置場
  - 倉 倉庫
  - 吹 吹き抜けの遮廊下
  - 簡 簡易的な小規模構造物
  - フ フェンス
  - ブロック ブロック塀
  - 碑 石碑
  - 旗 国旗掲揚塔
  - 百 百葉箱
  - 丸 丸太
  - 鉄 鉄棒
  - ベンチ
  - WC 簡易WC
  - 非 非常階段
  - 浄 浄化槽
  - 受 受水槽
  - キ キュービクル
  - 焼 焼却場
  - 砂 砂場
  - バ バックネット
  - 池 池
  - 門 門
  - 防 防球ネット
  - 夜 夜間照明

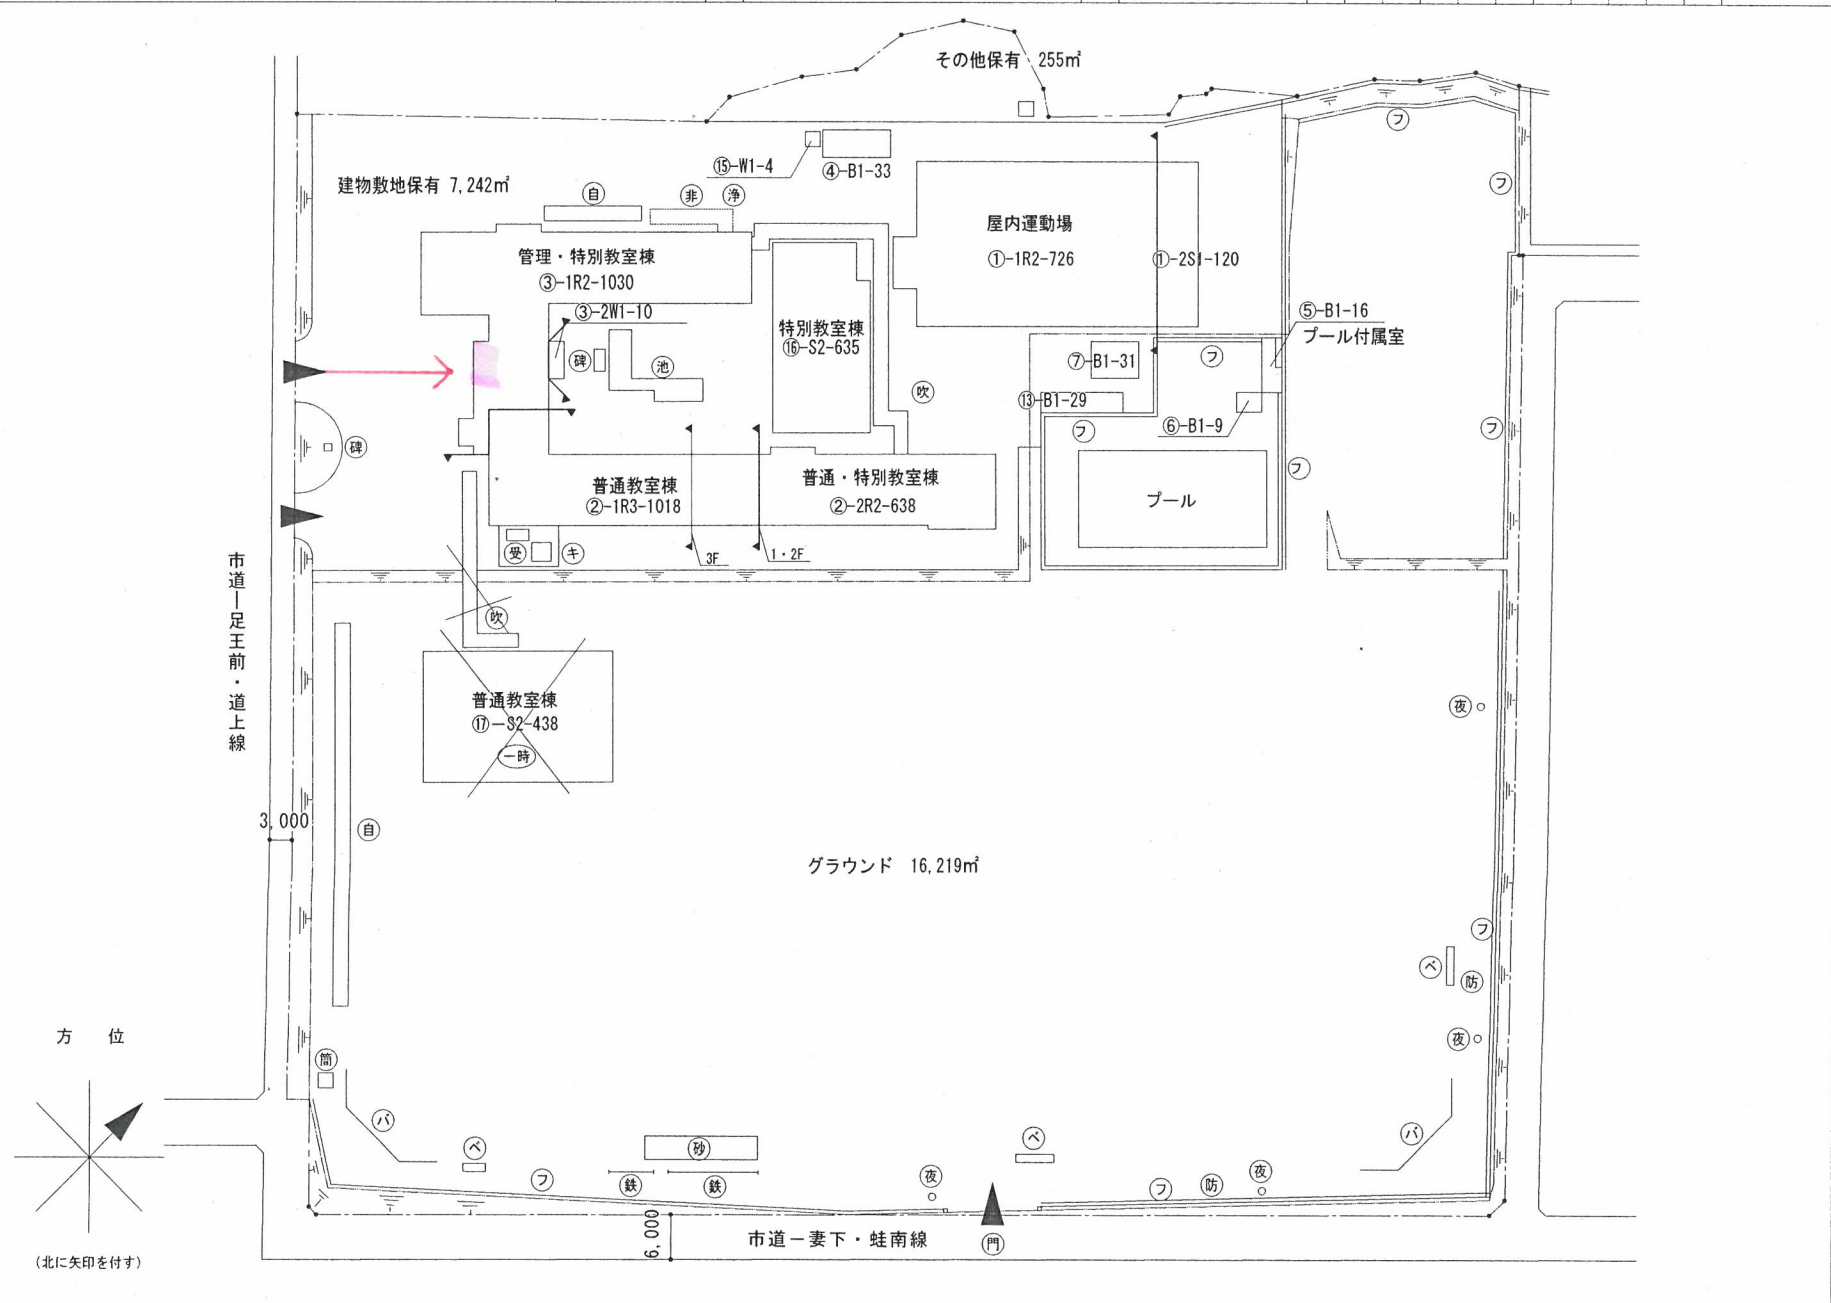

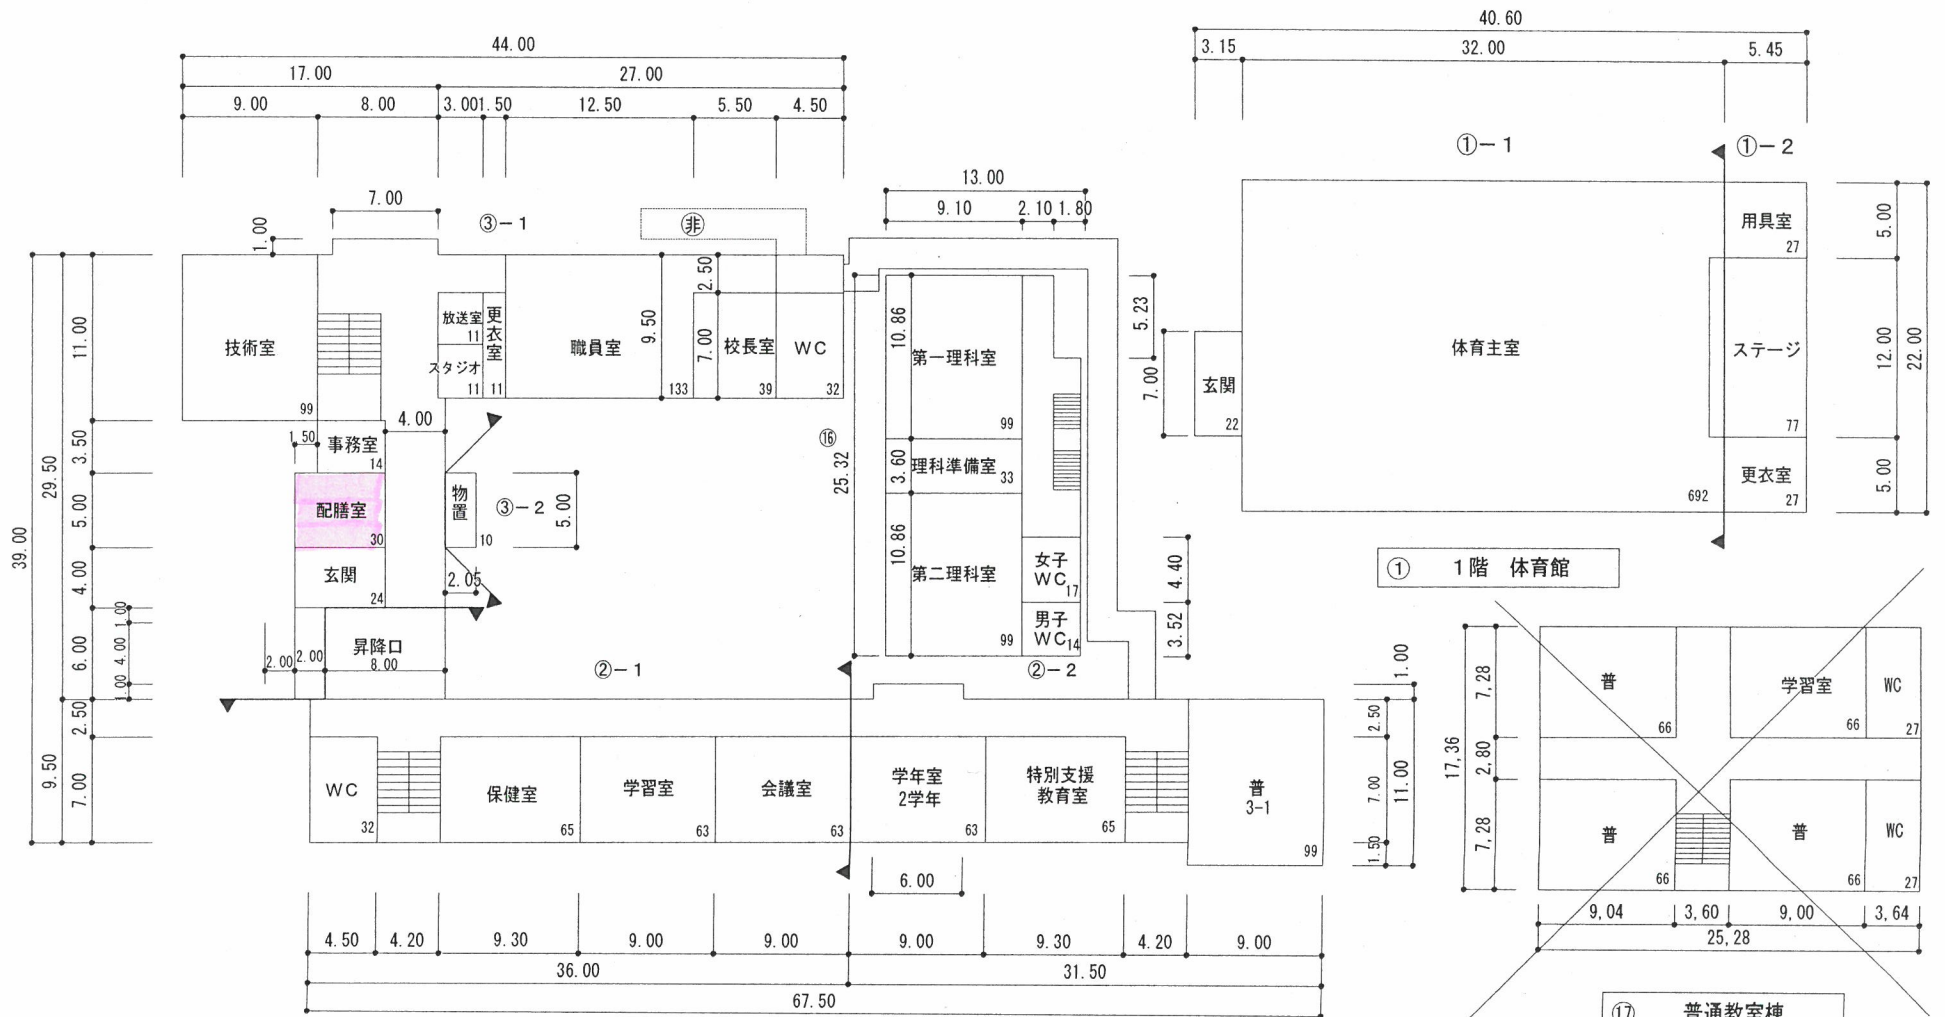

① 1階 体育館

⑰ 普通教室棟


凡 例

普通教室 — 普

便 所 — WC


1 階



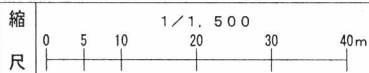


凡例


- 建物**
- 未 未とりこわし建物
  - 危 危険建物
  - 借 借用建物
  - 一時 一時使用建物
  - 屋外 屋外教育環境整備事業によるもの
- 建物以外の工作物**
- 自 自転車置場
  - 倉 倉庫
  - 吹 吹き抜けの渡廊下
  - 温 温室
  - 撲 相撲場
  - 簡 簡易的な小規模構造物
  - 鉄 鉄棒
  - 砂 砂場
  - 植 植栽植込
  - 焼 焼却場
  - ゴ ゴミ置場
  - 浄 浄化槽
  - ホ ポンプ室
  - 受 受水槽
  - 旗 国旗掲揚塔
  - 非 非常用階段
  - ロ ロータリー
  - フ フェンス
  - サ サークルベンチ
  - 時 時計
  - ハ バックネット

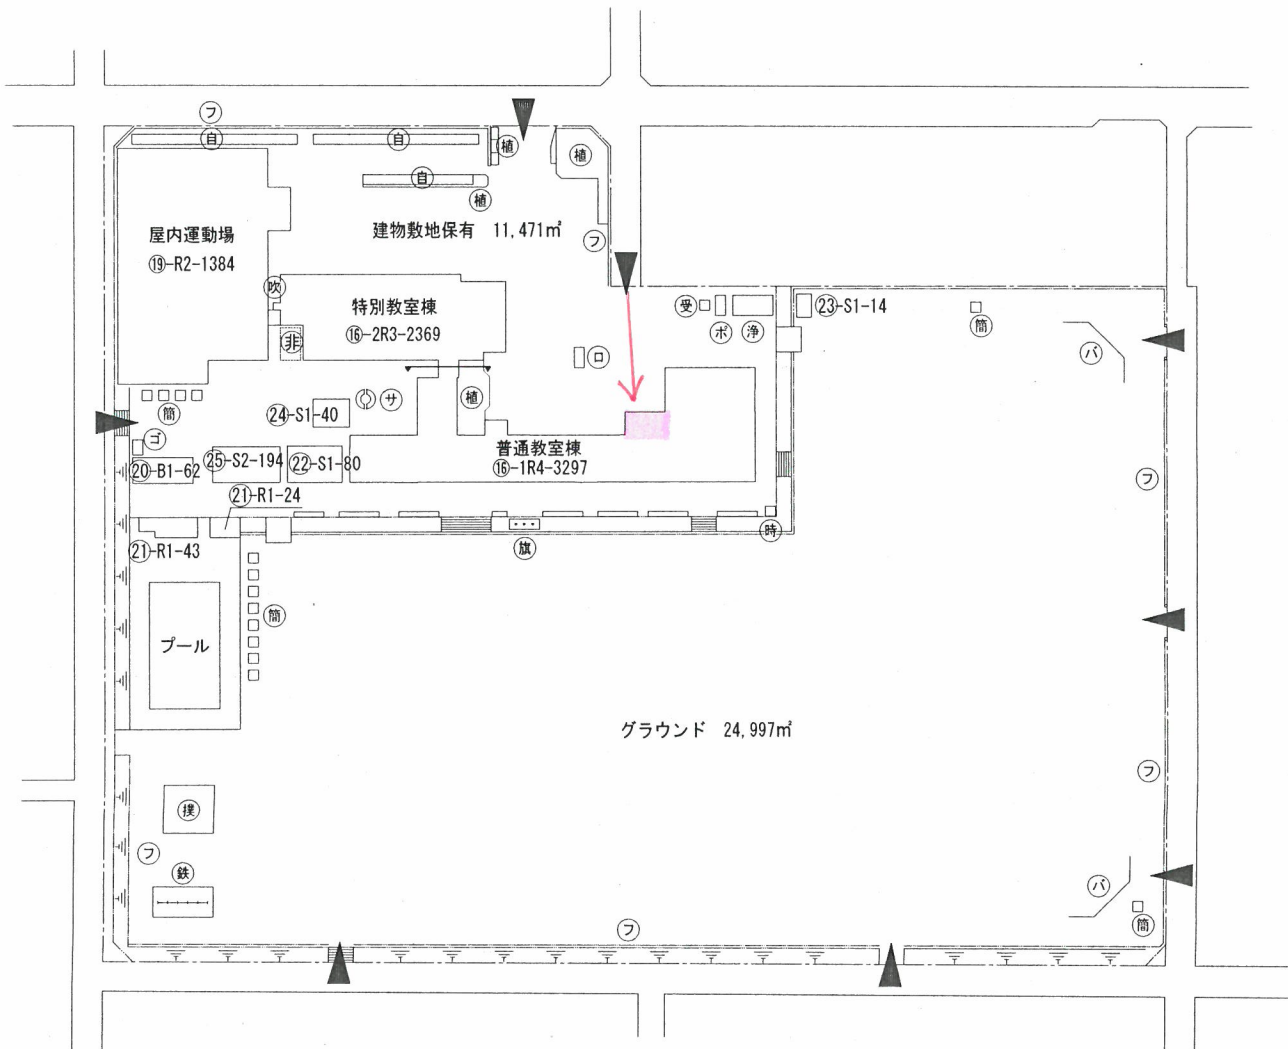


方位

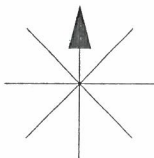

(北に矢印を付す)

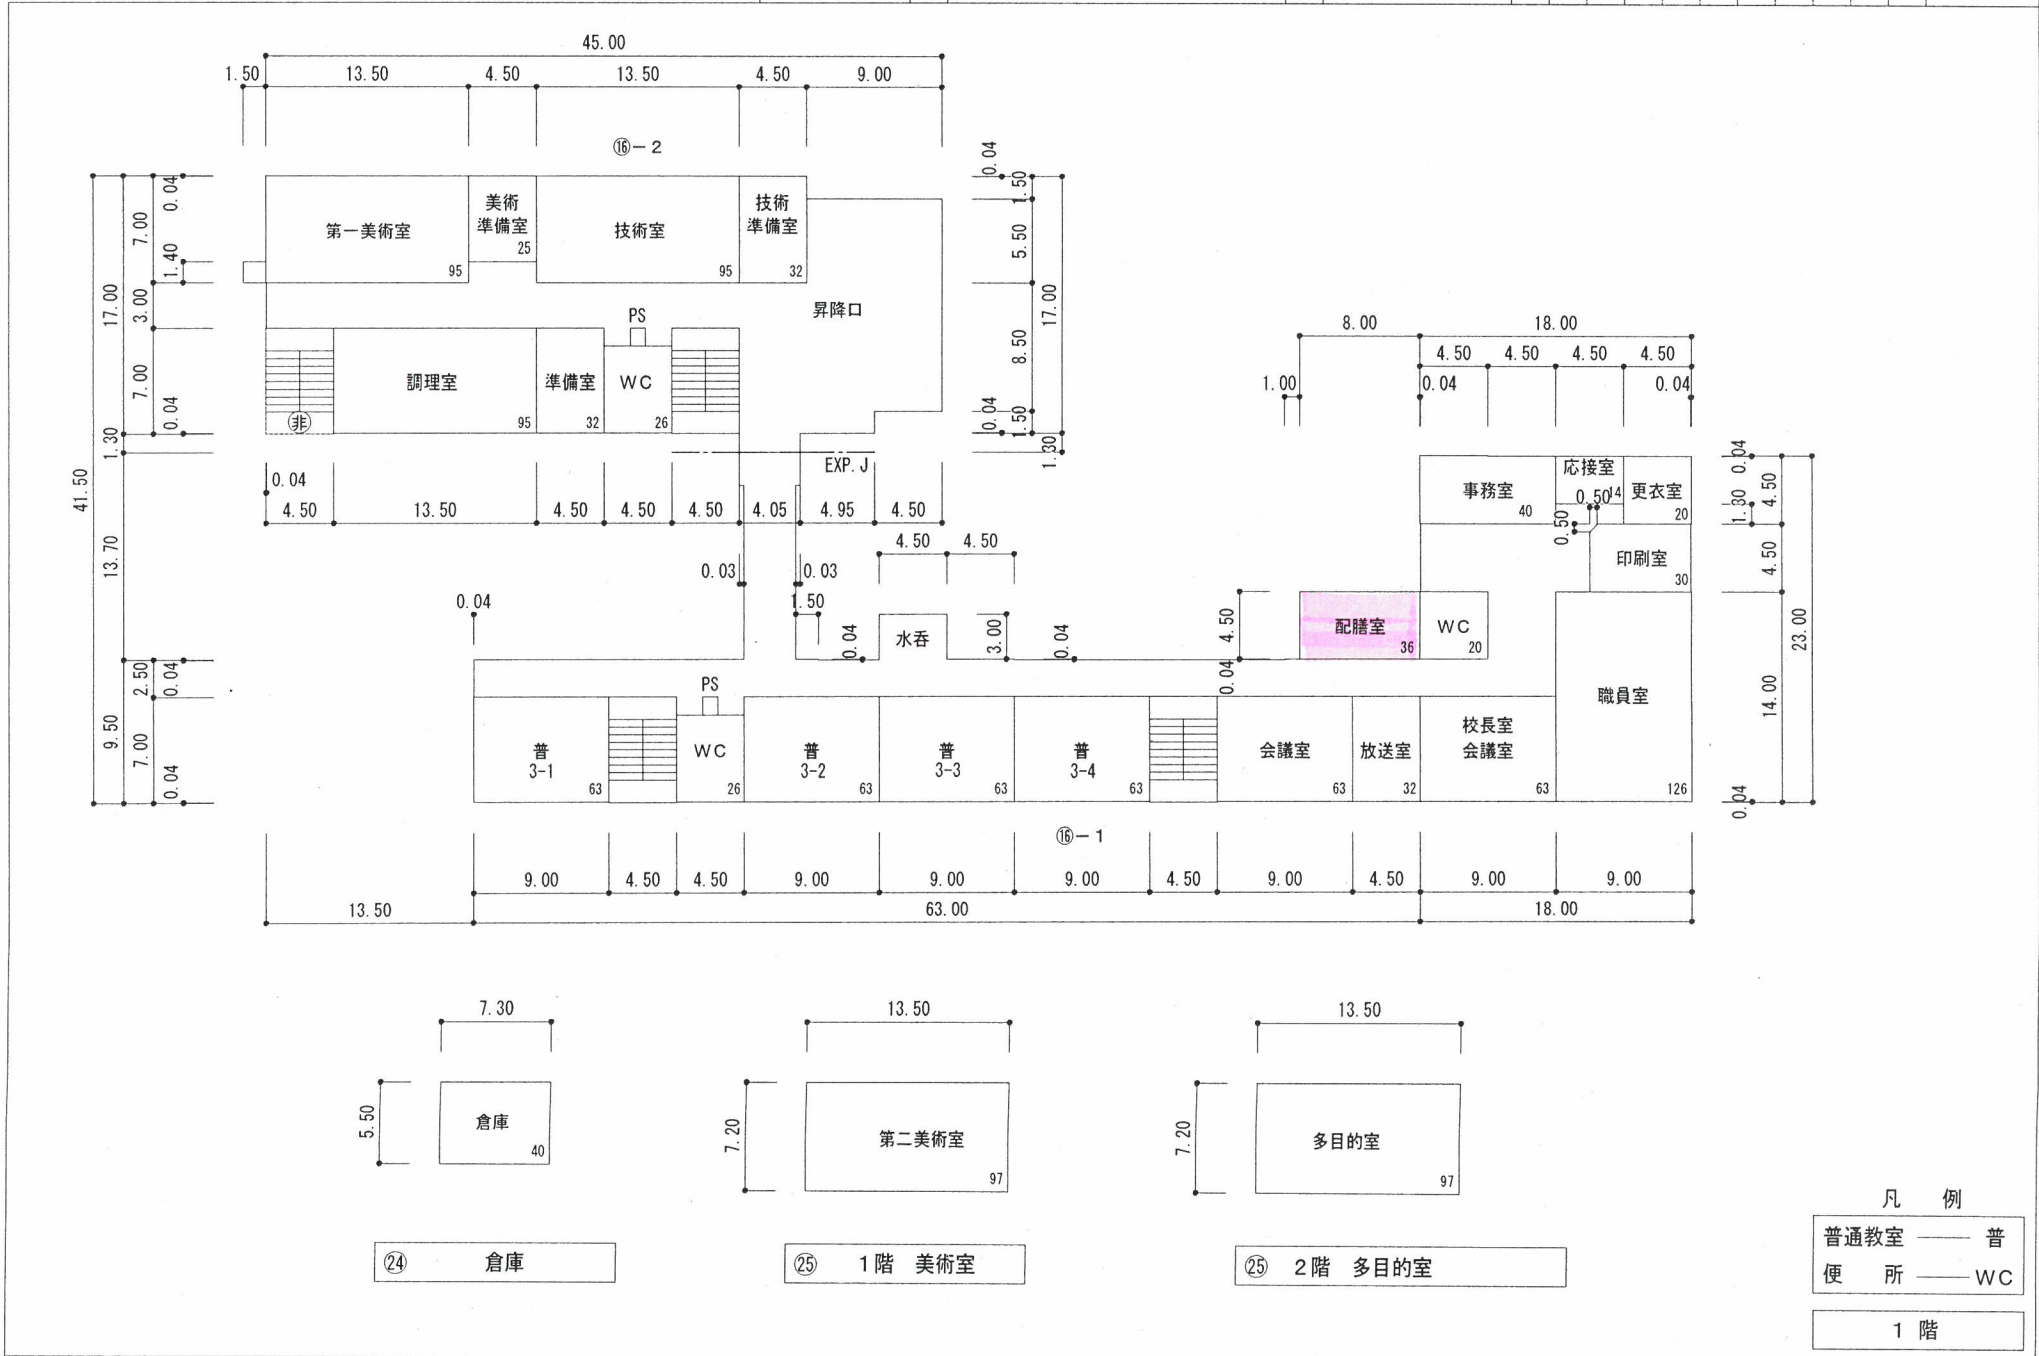

- 凡 例
- 建 物
- 未 未とりこわし建物
  - 危 危険建物
  - 借 借用建物
  - 一時 一時使用建物
  - 屋外 屋外教育環境整備事業によるもの
- 建物以外の工作物
- 自 自転車置場
  - 倉 倉庫
  - 吹 吹き抜けの渡廊下
  - 簡 簡易的な小規模構造物
  - 旗 国旗掲揚塔
  - ポ ボール
  - ベ ベンチ
  - 防 防球ネット
  - ブ ブロック塀
  - フ フェンス
  - 洗 洗場
  - 除 日除
  - 鉄 鉄棒
  - ガ ガードレール
  - WC 開放用便所
  - 物 開放用物置
  - 浄 浄化槽
  - 夜 夜間照明
  - フ プロパン庫
  - ナ ナツ棚
  - 藤 藤棚
  - 砂 砂場
  - バ バックネット

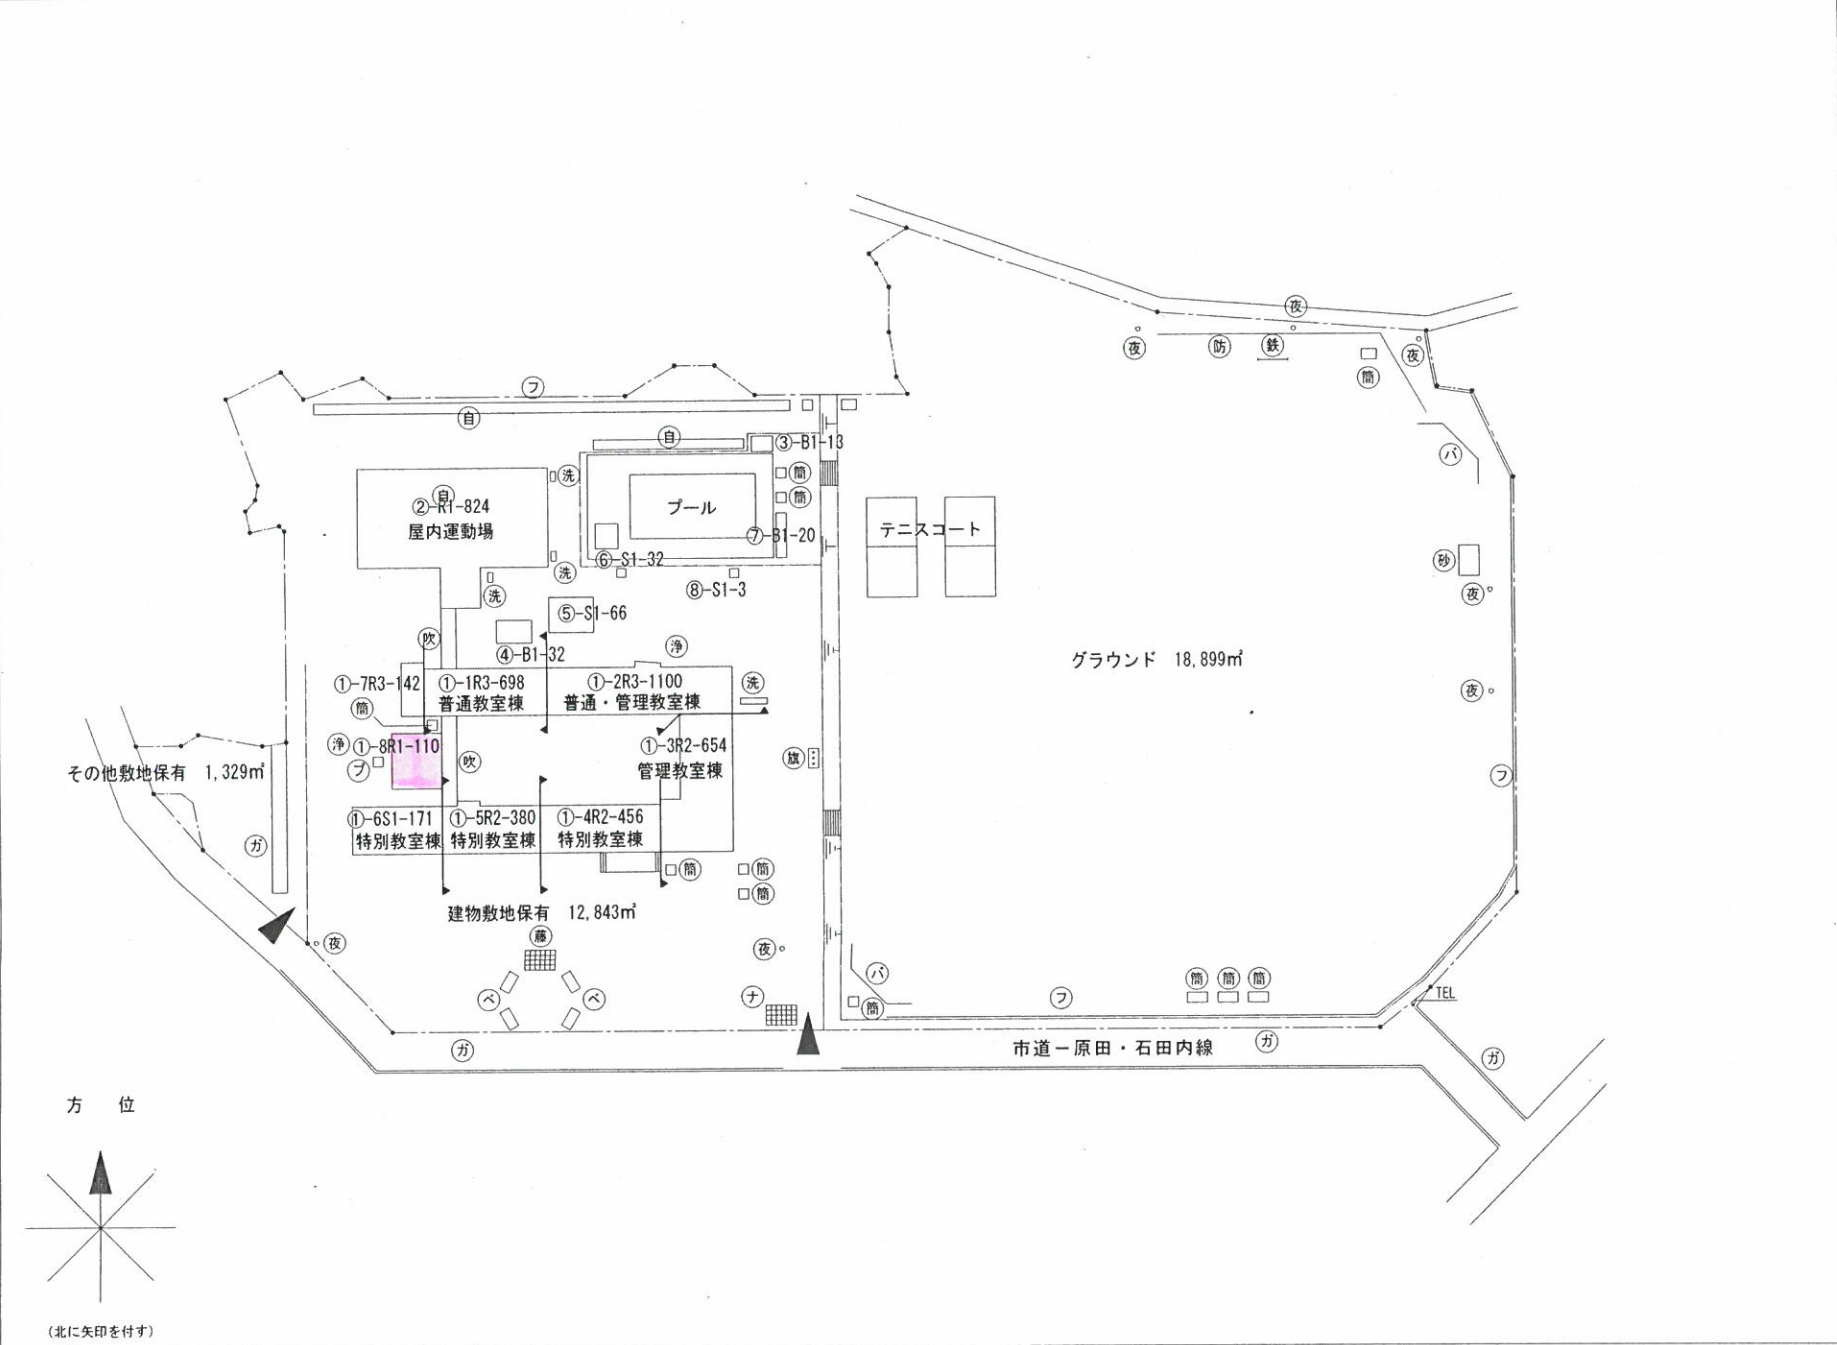

(令和 3 年度)

