


平面図

SCALE = 1 : 500

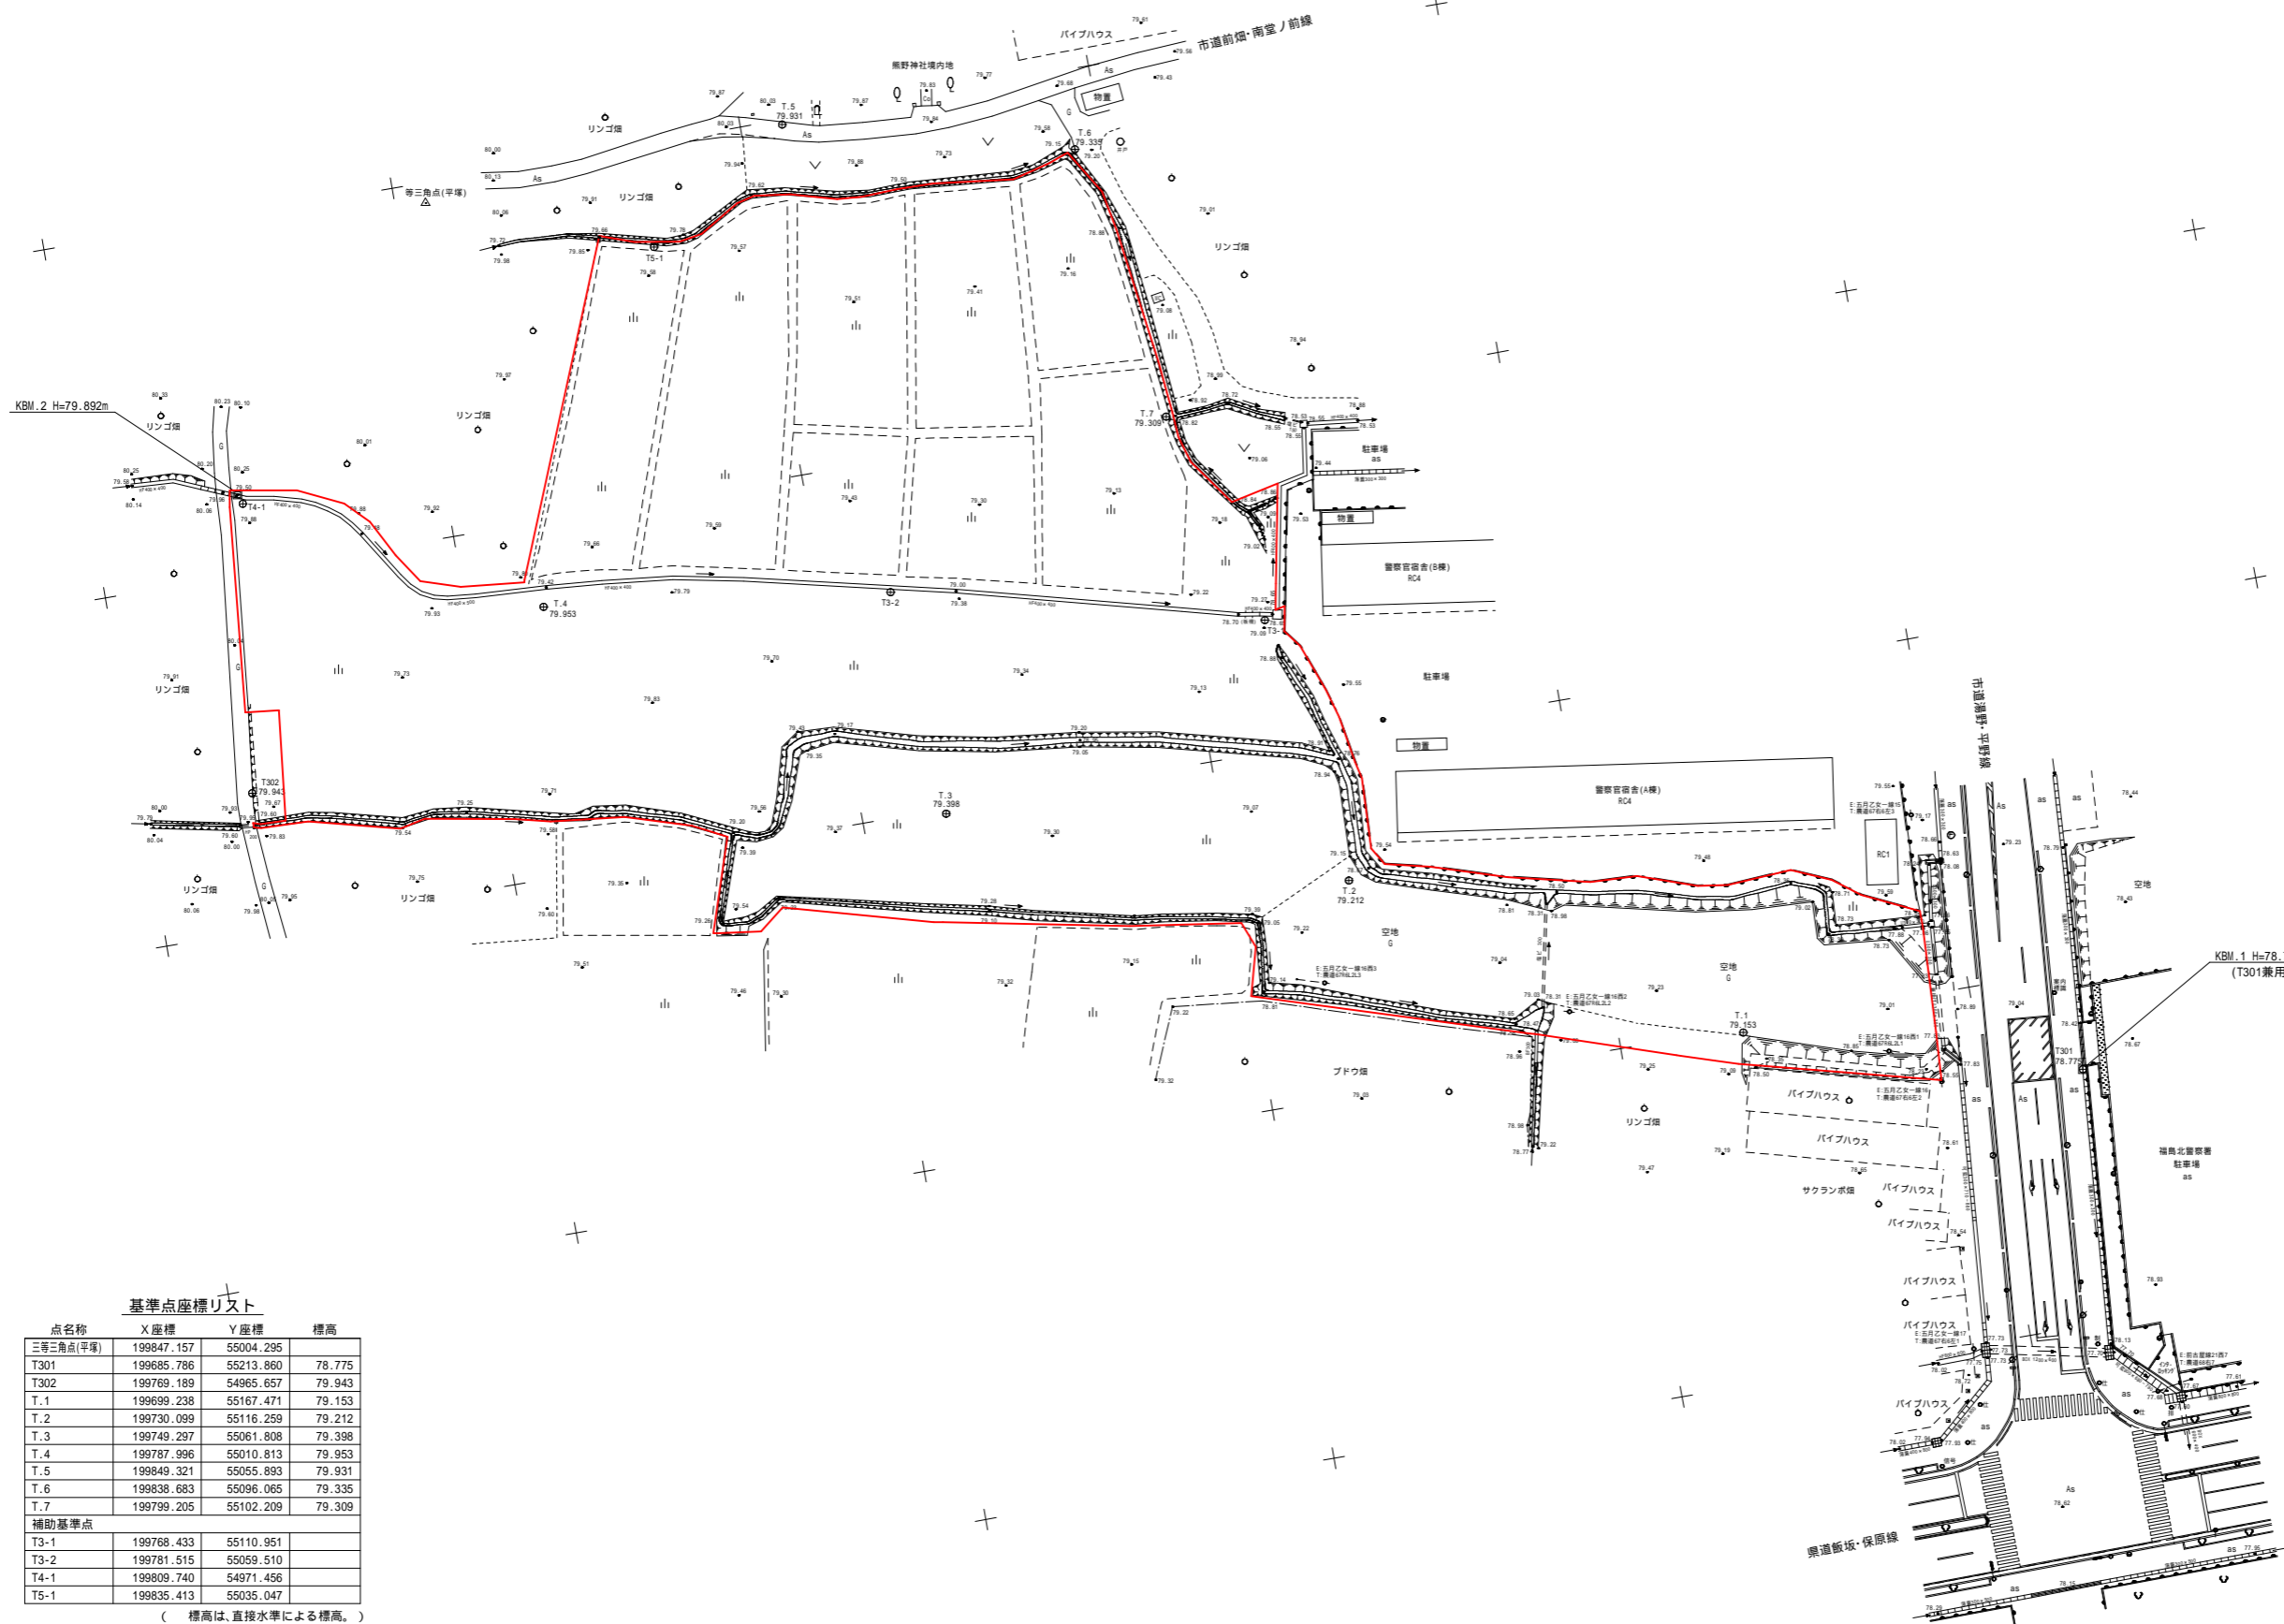

基準点座標リスト

点名称	X座標	Y座標	標高
三等三角点(平塚)	199847.157	55004.295	
T301	199685.786	55213.860	78.775
T302	199769.189	54965.657	79.943
T.1	199699.238	55167.471	79.153
T.2	199730.099	55116.259	79.212
T.3	199749.297	55061.808	79.398
T.4	199787.996	55010.813	79.953
T.5	199849.321	55055.893	79.931
T.6	199838.683	55096.065	79.335
T.7	199799.205	55102.209	79.309
補助基準点			
T3-1	199768.433	55110.951	
T3-2	199781.515	55059.510	
T4-1	199809.740	54971.456	
T5-1	199835.413	55035.047	

(標高は、直接水準による標高。)

令和 3 年度 工事番号 号			
福島市飯坂町平野字扇田 外 地内			
新学校給食センター用地測量業務委託			
平面図			
縮尺	S=1:500	図面番号	1 / 5
測量	(株)新和測量	R4.3.31	主任技術者
設計			管理技術者
福島市役所			