

凡 例

普通教室 — 普


便 所 — WC

1階平面図

(令和 3 年度)


施設の配置図	縮尺	0 5 10 20 30 40m					学校名	清水小学校	調査番号	(都道府県)	(市町村)	(学校)				整理番号	36
	0	5	10	20	30	40				0	7	2	0	1	0		


- 凡例
- 建物
- 未とりこわし建物
 - 危険建物
 - 借用建物
 - 一時使用建物
- 建物以外の工作物
- 受水槽
 - 自転車置場
 - 受変電
 - 倉庫
 - 鳥小屋
 - 吹き抜けの渡廊下
 - ゴミ置場
 - 温室
 - 藤棚
 - 相撲場
 - 木製ベンチ
 - 簡易的な小規模構造物
 - バックネット
 - 滑り台
 - 吊輪
 - リング雲梯
 - 雲梯
 - プランコ
 - ジャングルジム
 - 鉄棒
 - 焼却場
 - 岩石園
 - 花壇
 - 登り棒
 - 砂場
 - 門
 - ジャガイモ畑
 - 飼育小屋
 - 昆虫飼育小屋
 - 石碑
 - フェンス

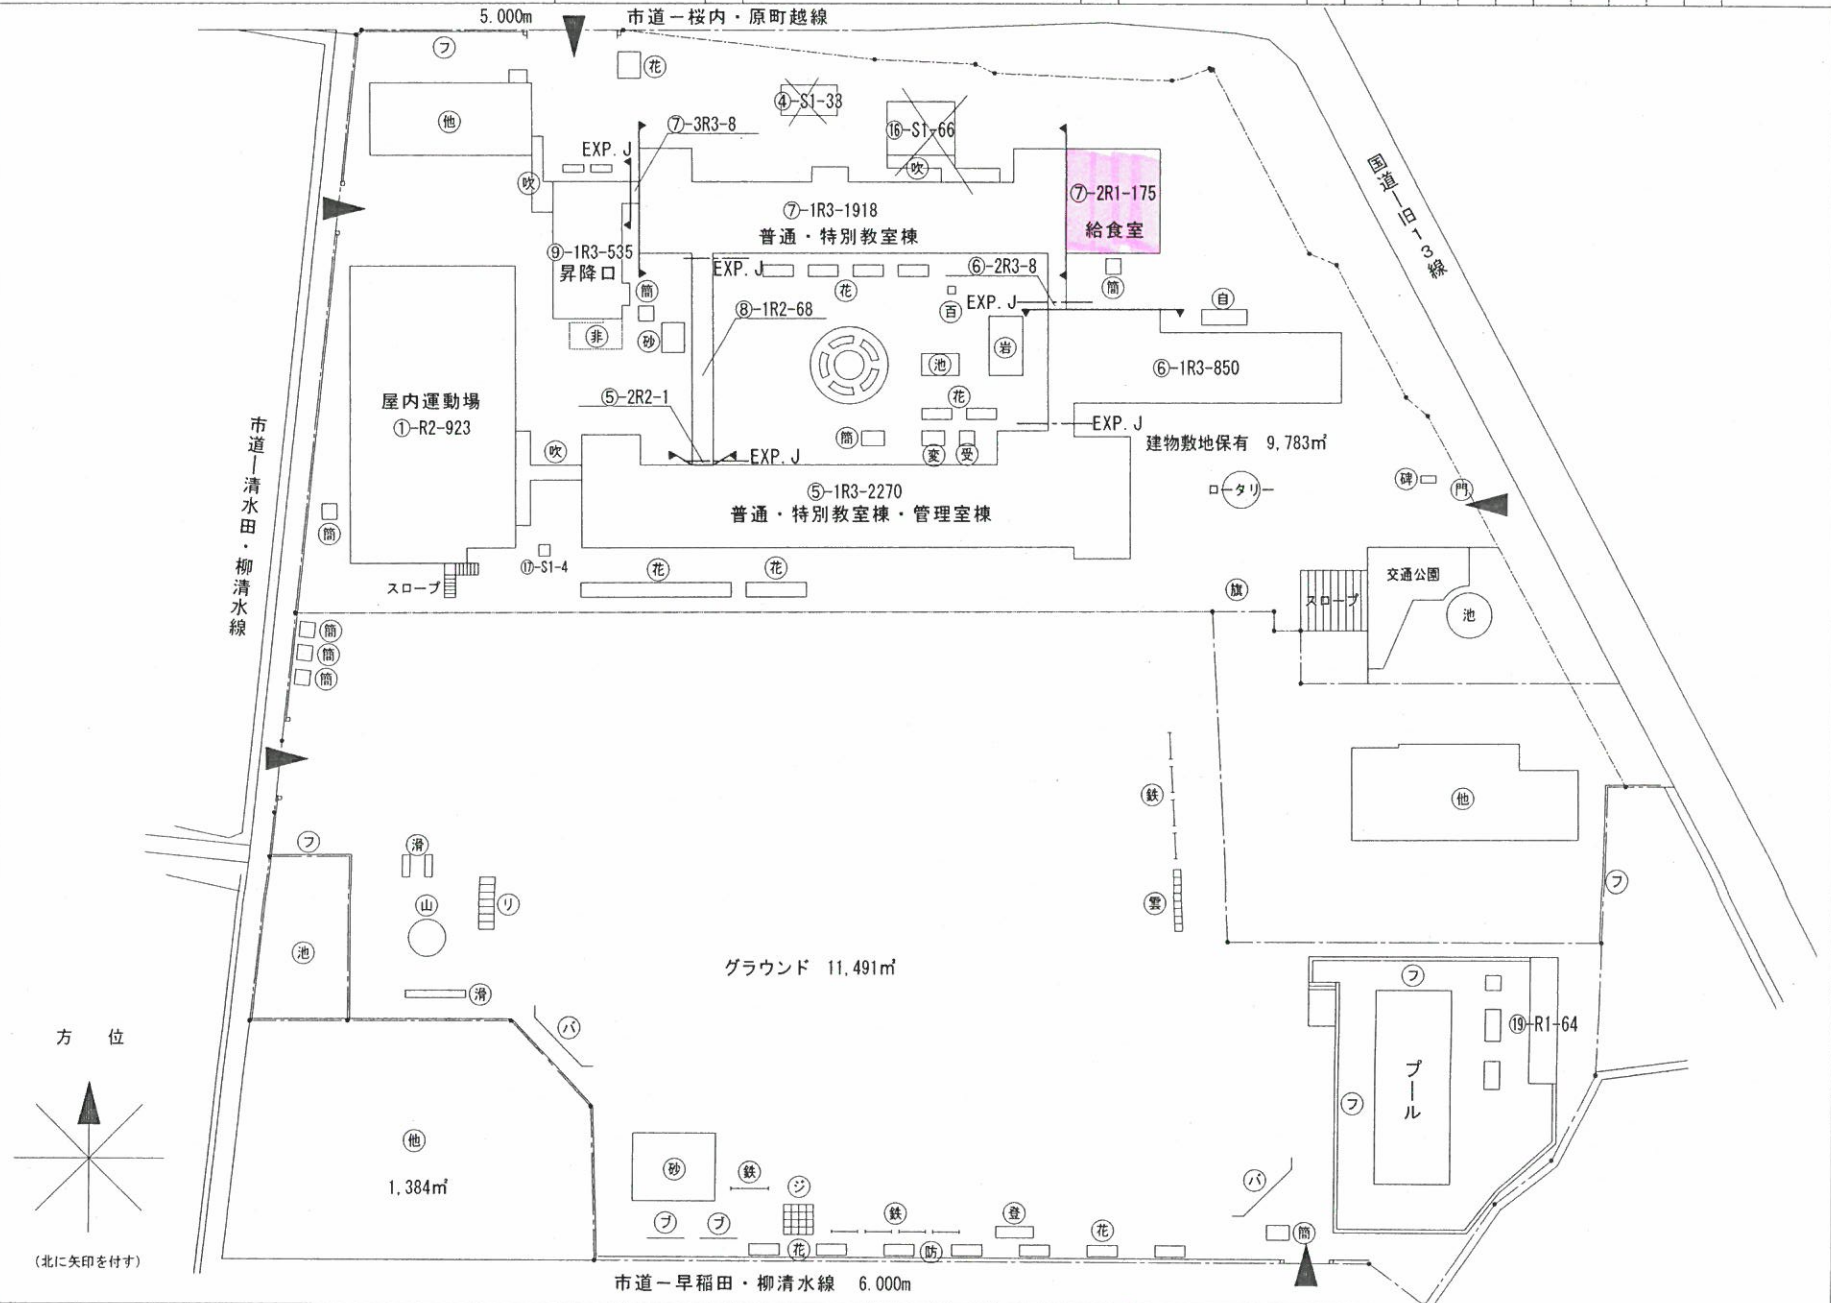

(令和 3 年度)

平面図	縮尺	0 5 10 15 20m	1/500	学校名	清水小学校	調査番号	(都道府県)	(市町村)	(学校)	整理番号	36
						072010026					

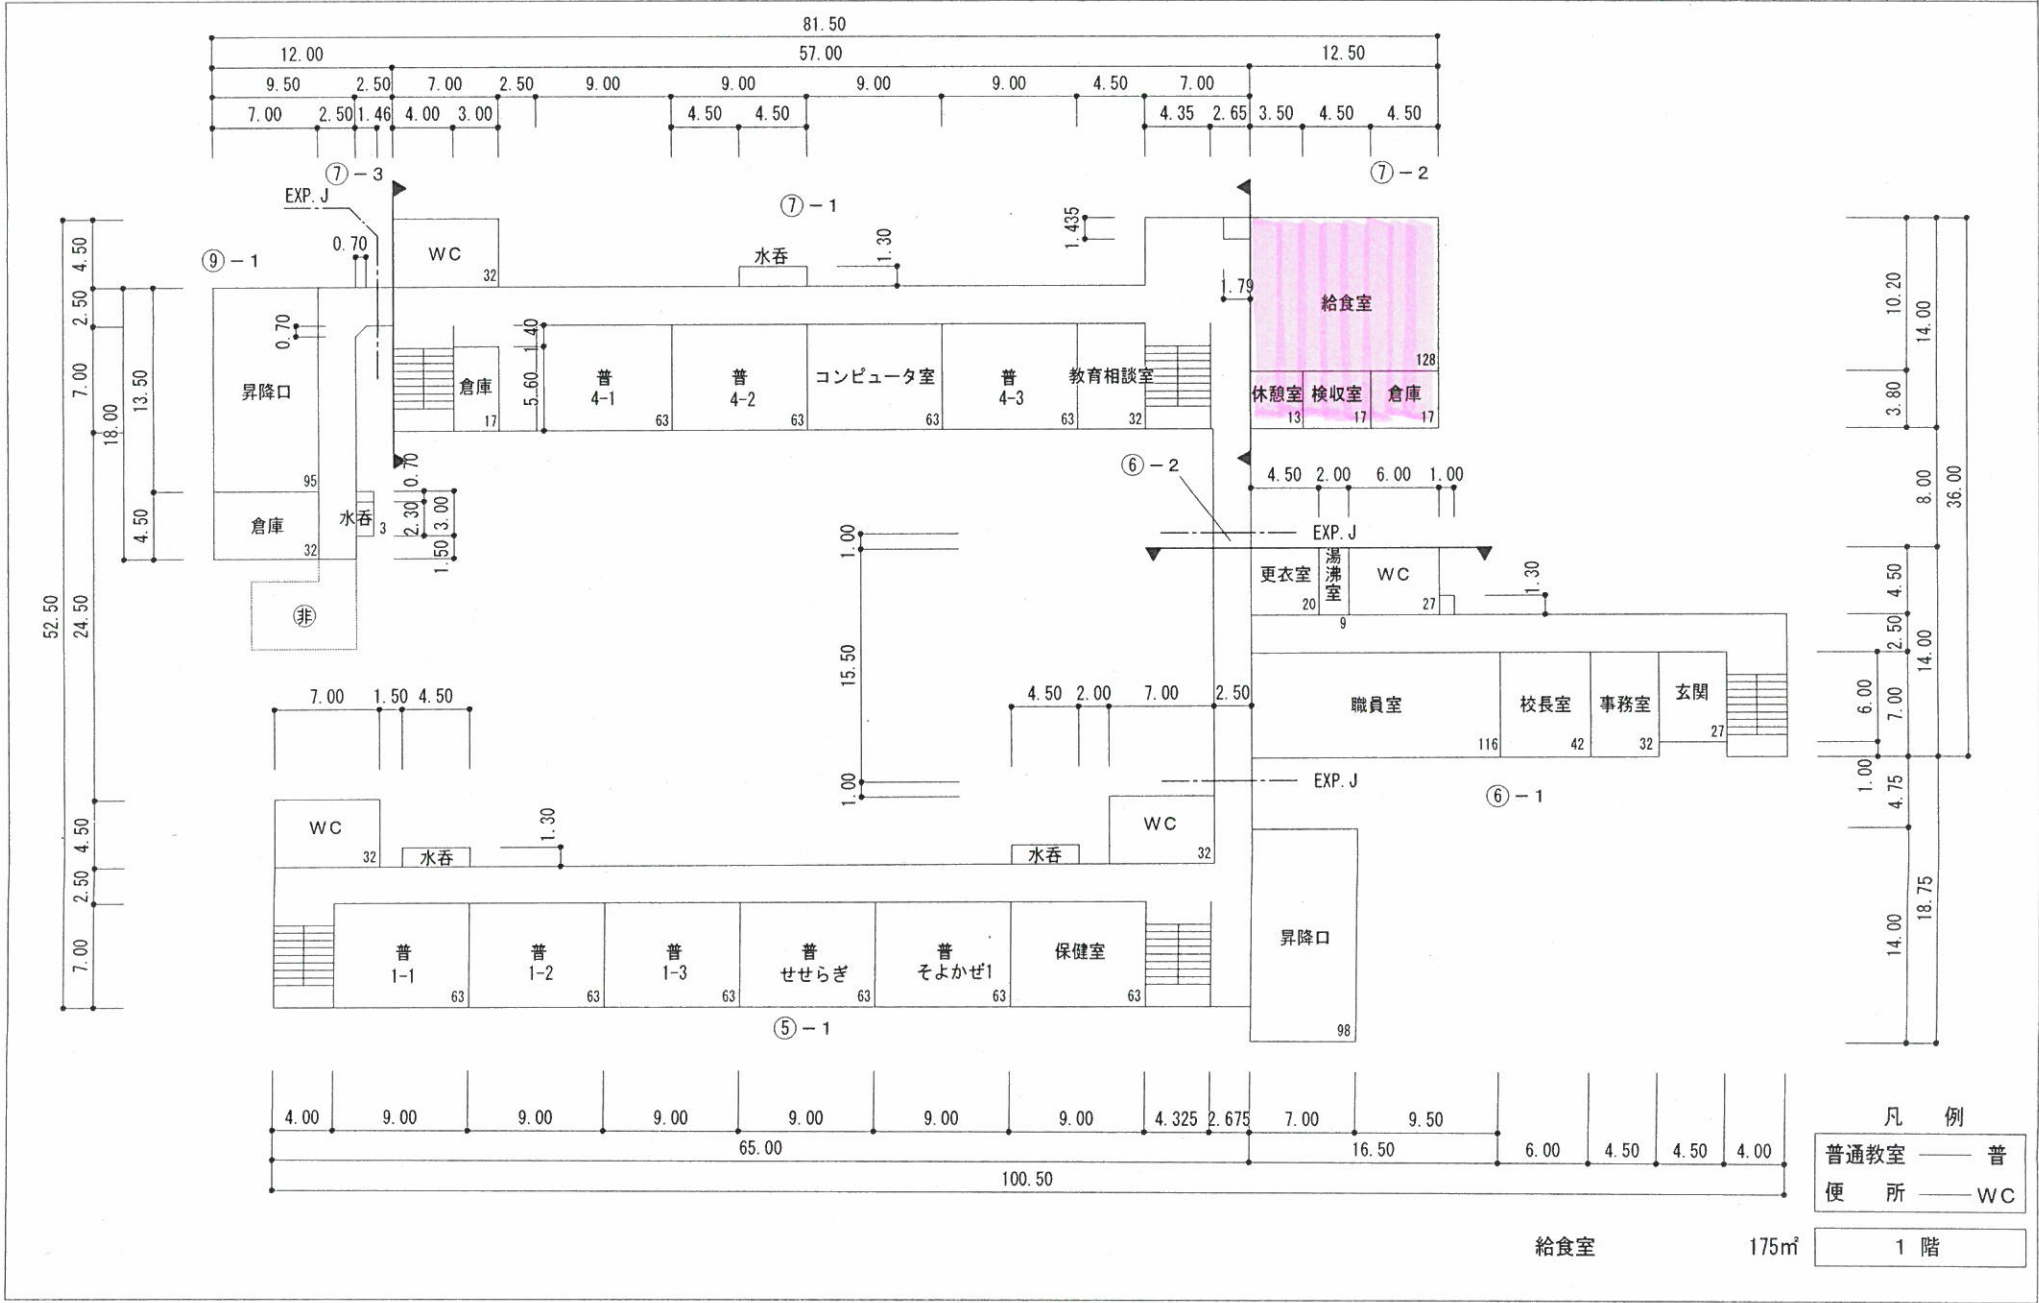

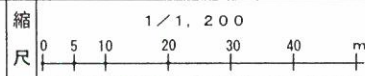



凡 例


建 物

- ⊖ 未取り壊し建物
- ⊕ 危険建物
- ⊖ 借用建物
- ⊖ 一時使用建物

建物以外の工作物

- ⊖ 自転車置場
- 倉 倉 庫
- 吹 吹き抜けの護廊下
- 温 温 室
- 簡 簡易な小規模構造物
- 受 受水槽
- 変 受変電
- 門 正門・通用門
- 動 動物小屋
- 鉄 鉄 棒
- 雲 雲 梯
- ジ ジャンクルジム
- 登 登り棒
- 滑 滑り台
- フ ブランコ
- シ シーソー
- 旗 国旗掲揚塔
- タ タイヤ
- フ フェンス
- 階 屋外階段
- 砂 砂 場
- プ プロパン庫
- キ キュビクル
- 浄 浄化槽
- ボ ポンプ室
- 百 百葉箱
- ブ ブロック塀
- バ バックネット
- 丸 丸 太
- 洗 洗い場

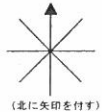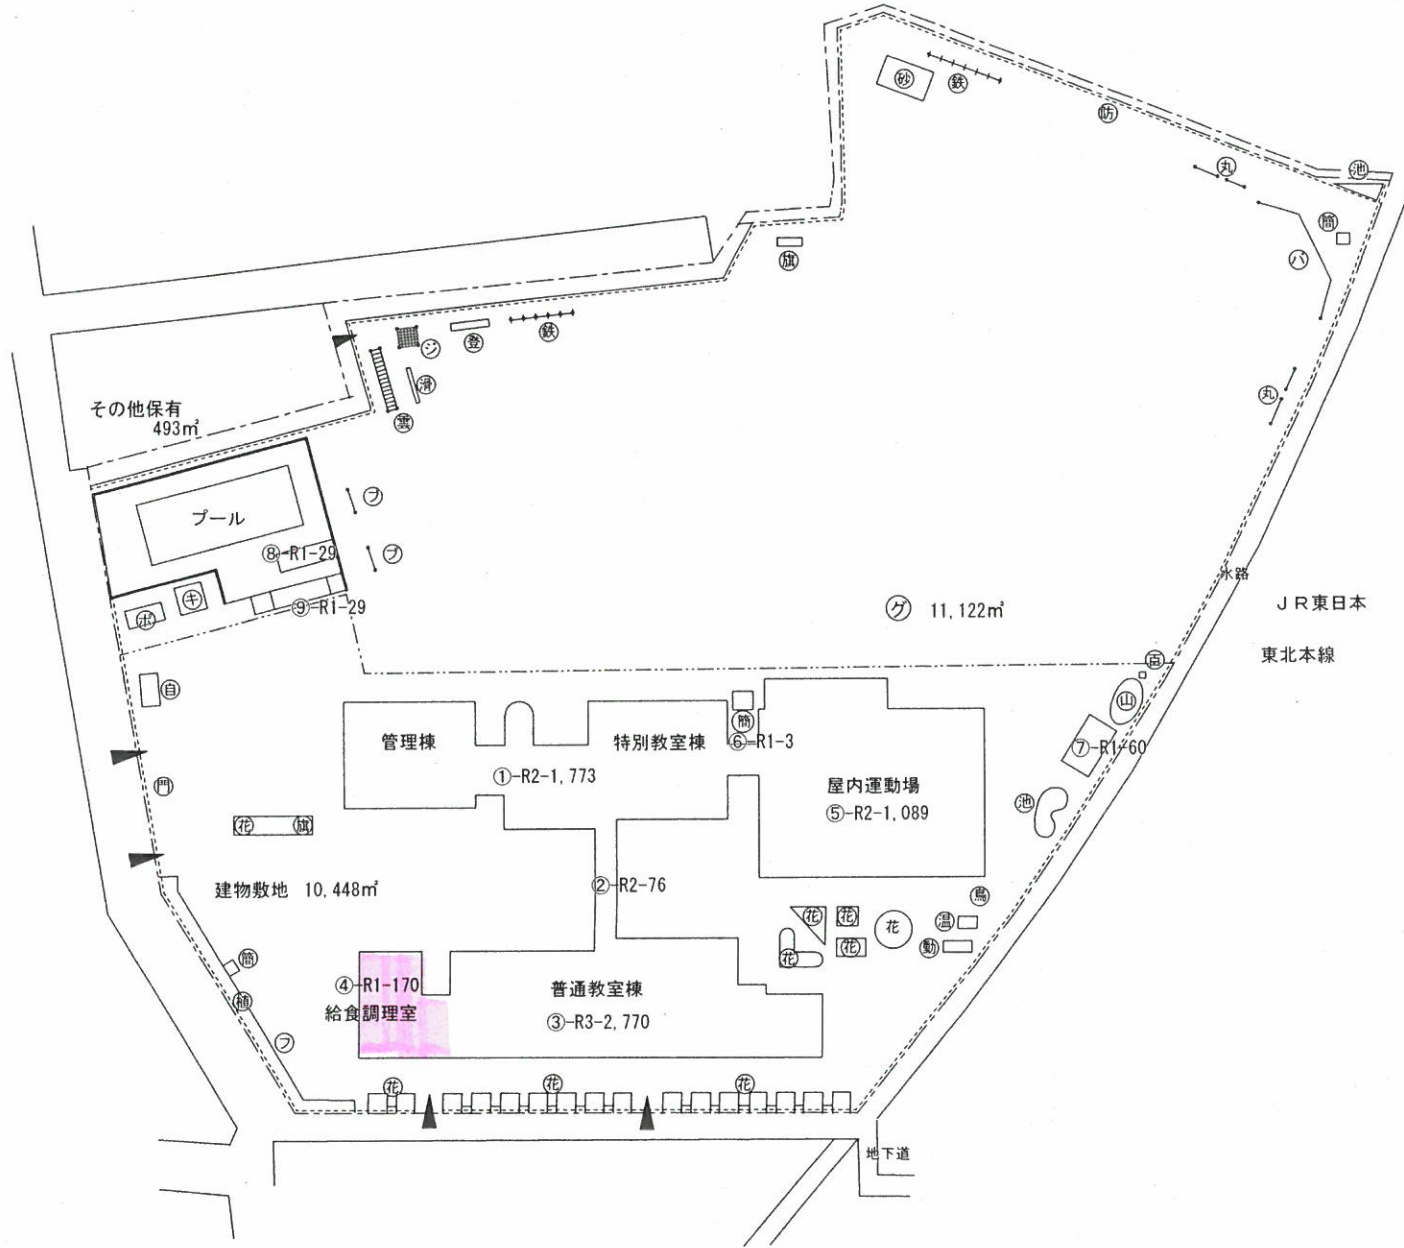

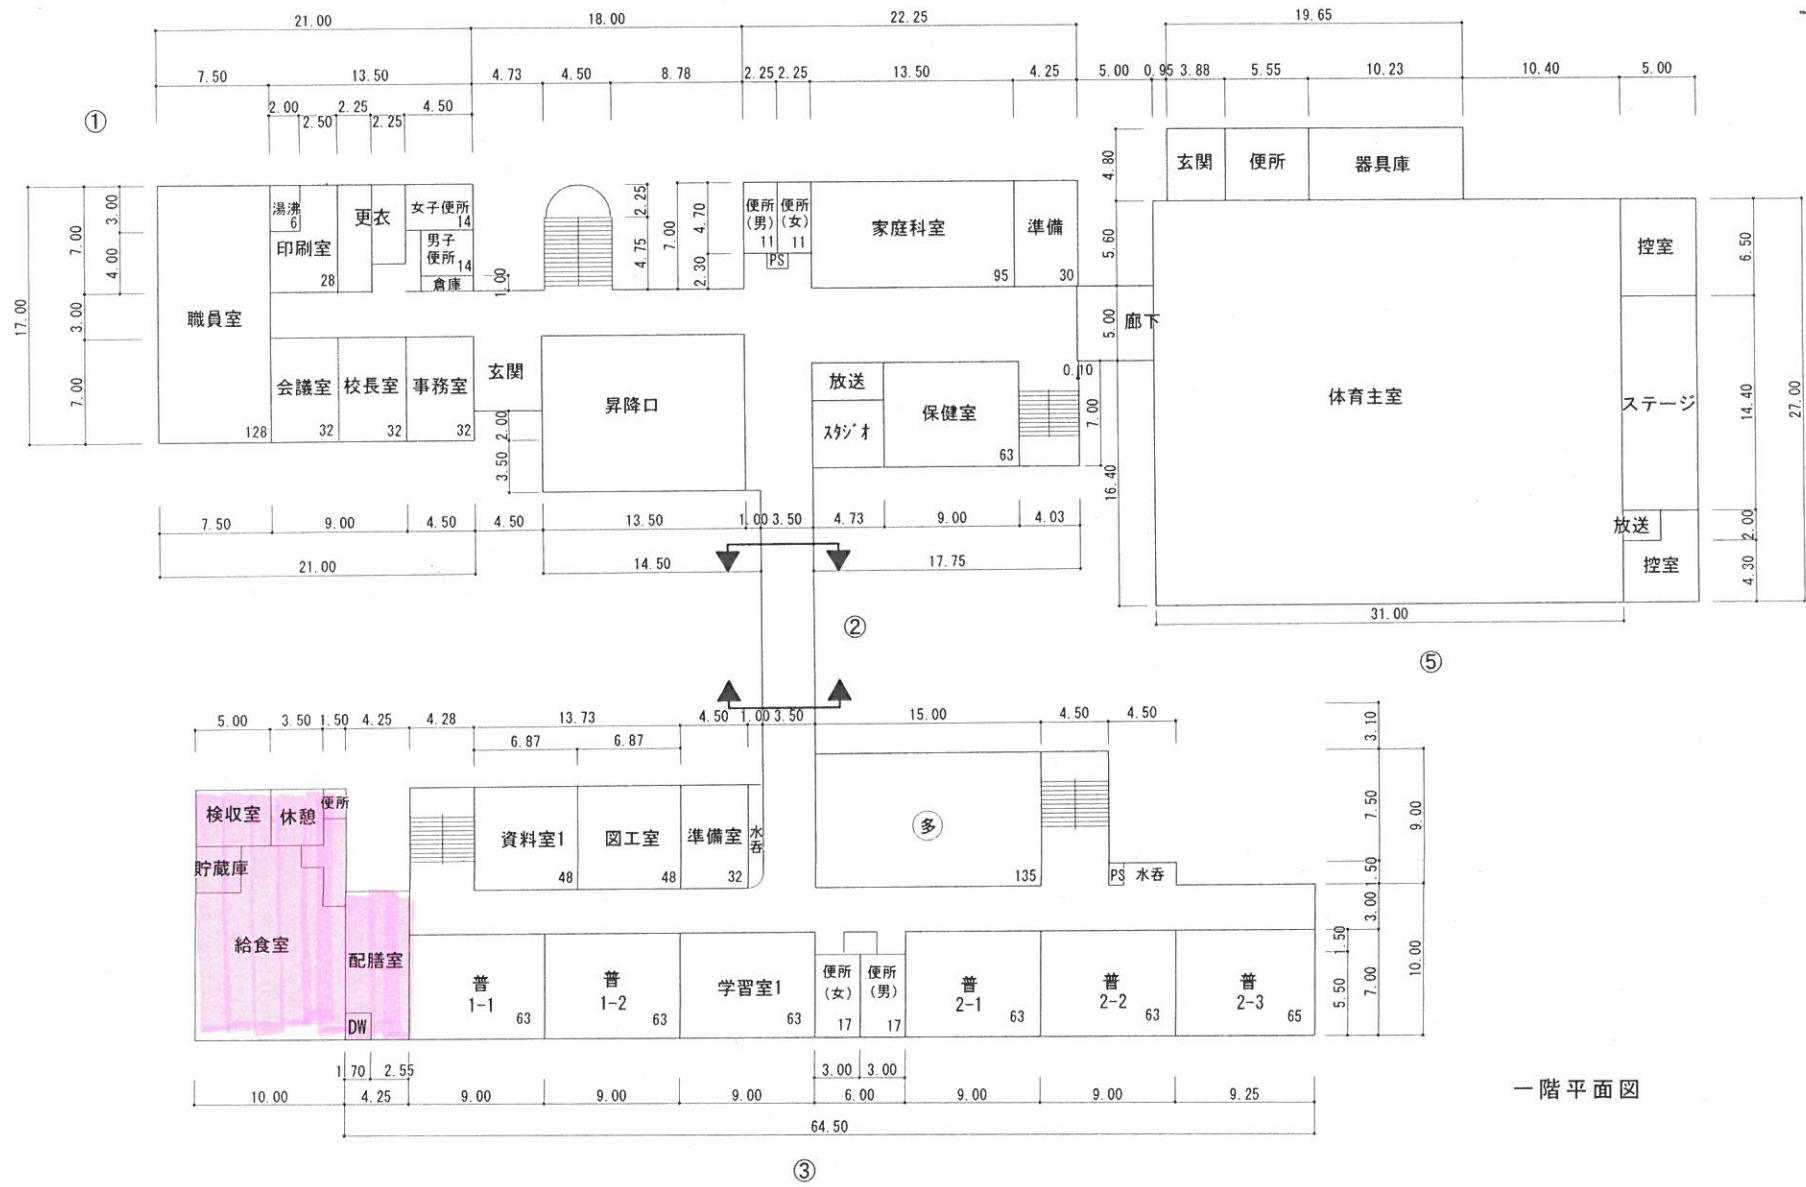


一階平面図

(令和 3 年度)


施設の配置図	縮尺	1 / 1,000	0 5 10 20 30 40m	学校名	飯坂小学校	(都道府県)				(市町村)				(学校)				調査番号	整理番号	48
						0	7	2	0	1	0	0	4	0						

- 凡例
- 建物
- 未 未とりこわし建物
 - 危 危険建物
 - 借 借用建物
 - 一時 一時使用建物
- 建物以外の工作物
- 菜 学校菜園
 - 自 自転車置場
 - 像 石像
 - 倉 倉庫
 - ボ ポンプ室
 - 吹 吹き抜けの渡廊下
 - 油 地下油タンク
 - 温 温室
 - べ 木製ベンチ
 - 撲 相撲場
 - タ タイヤ
 - 簡 簡易的な小規模構造物
 - フ ランコ
 - 鉄 鉄棒
 - ジ ジャンダルジム
 - 登 登り棒
 - 旗 国旗掲揚塔
 - 登 登り棒
 - 動 動物小屋
 - フ フェンス
 - 社 社会開放用WC
 - 回 回旋塔
 - シ シーソー
 - 砂 砂場
 - 花 花壇
 - 百 百葉箱
 - 焼 焼却場
 - ゴ ゴミ置場
 - 日 日時計
 - 浄 浄化槽

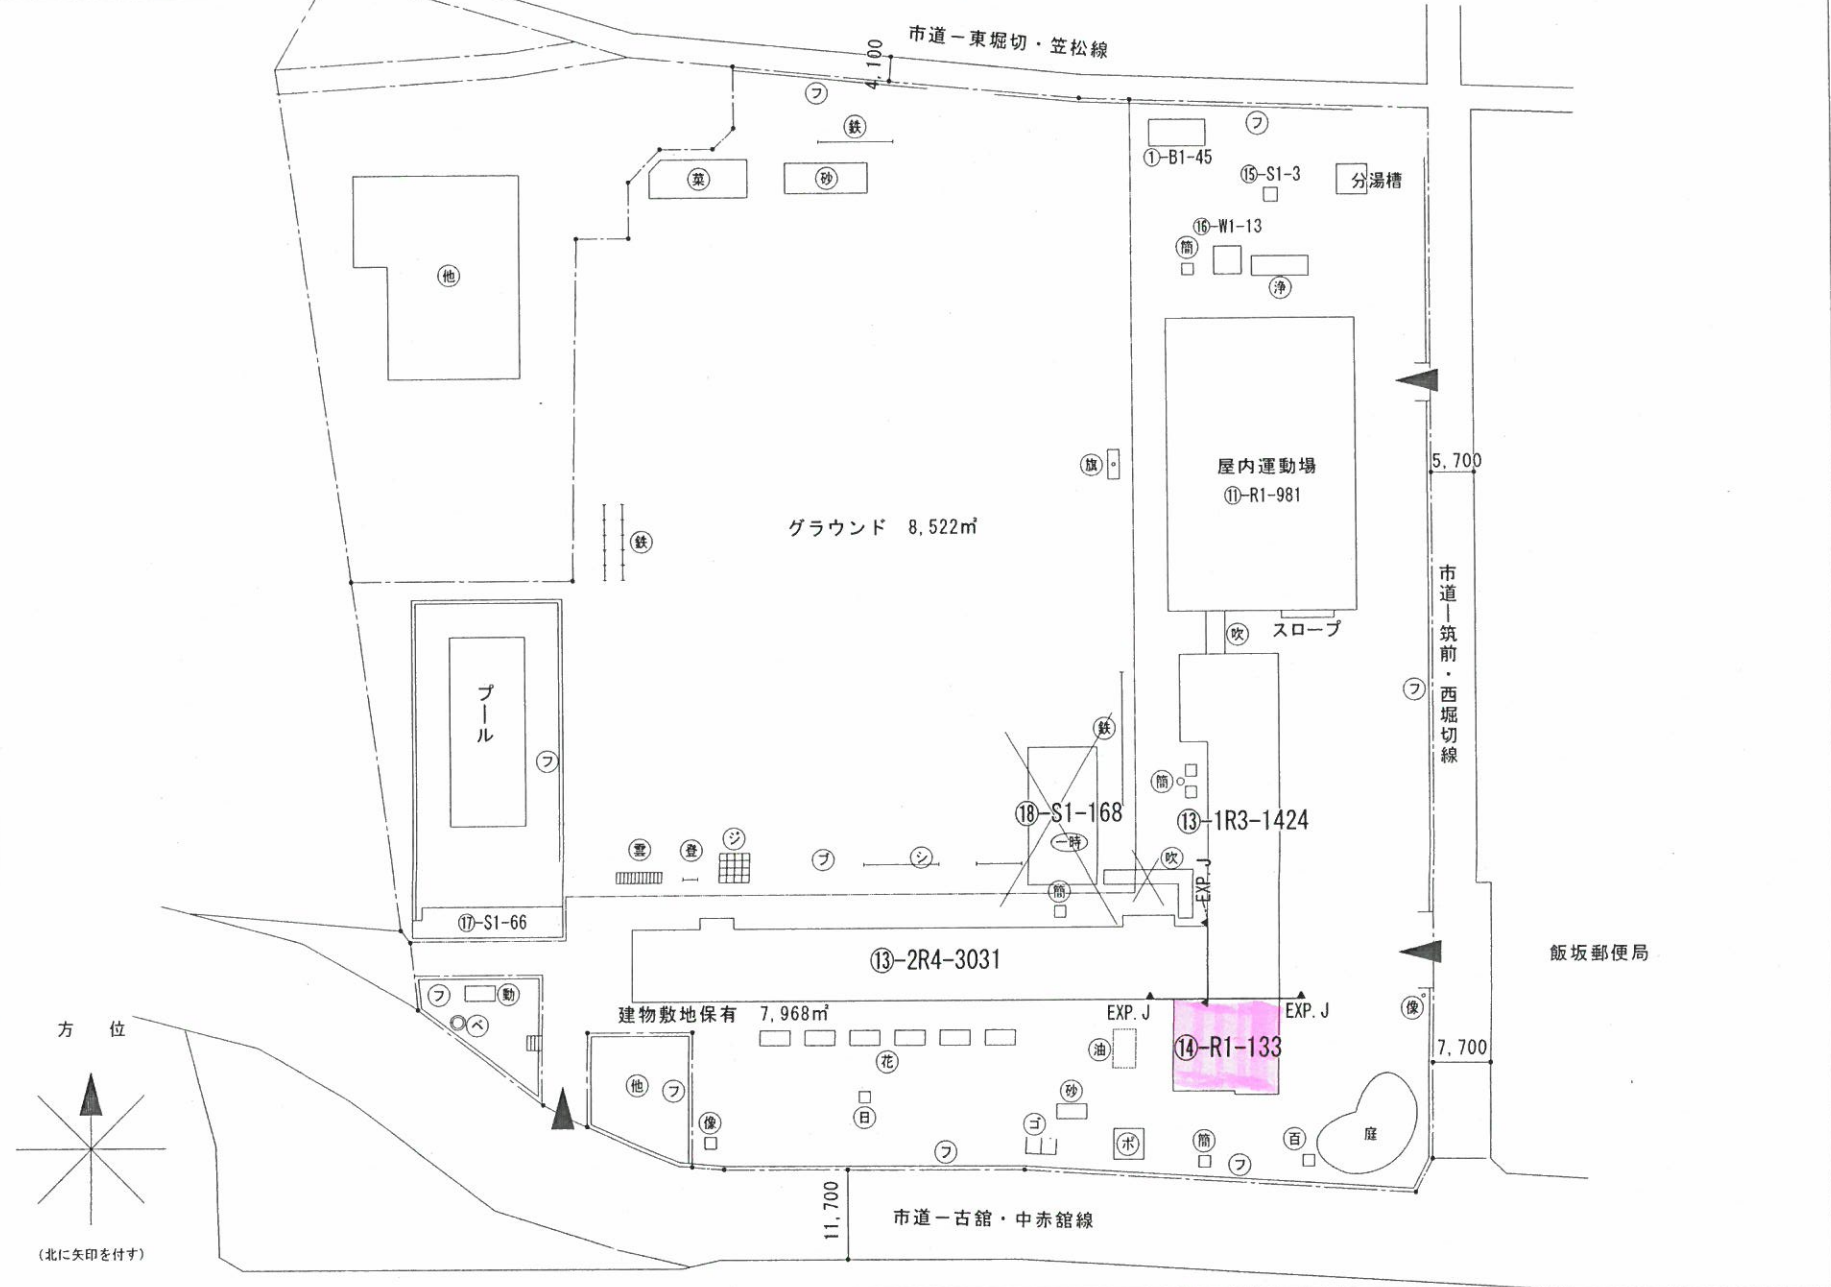

(令和 3 年度)


平面図	縮尺	0 5 10 15 20m	1/500	学校名	飯坂小学校	調査番号	(都道府県)	(市町村)	(学校)	整理番号	48
							07	201	0040		

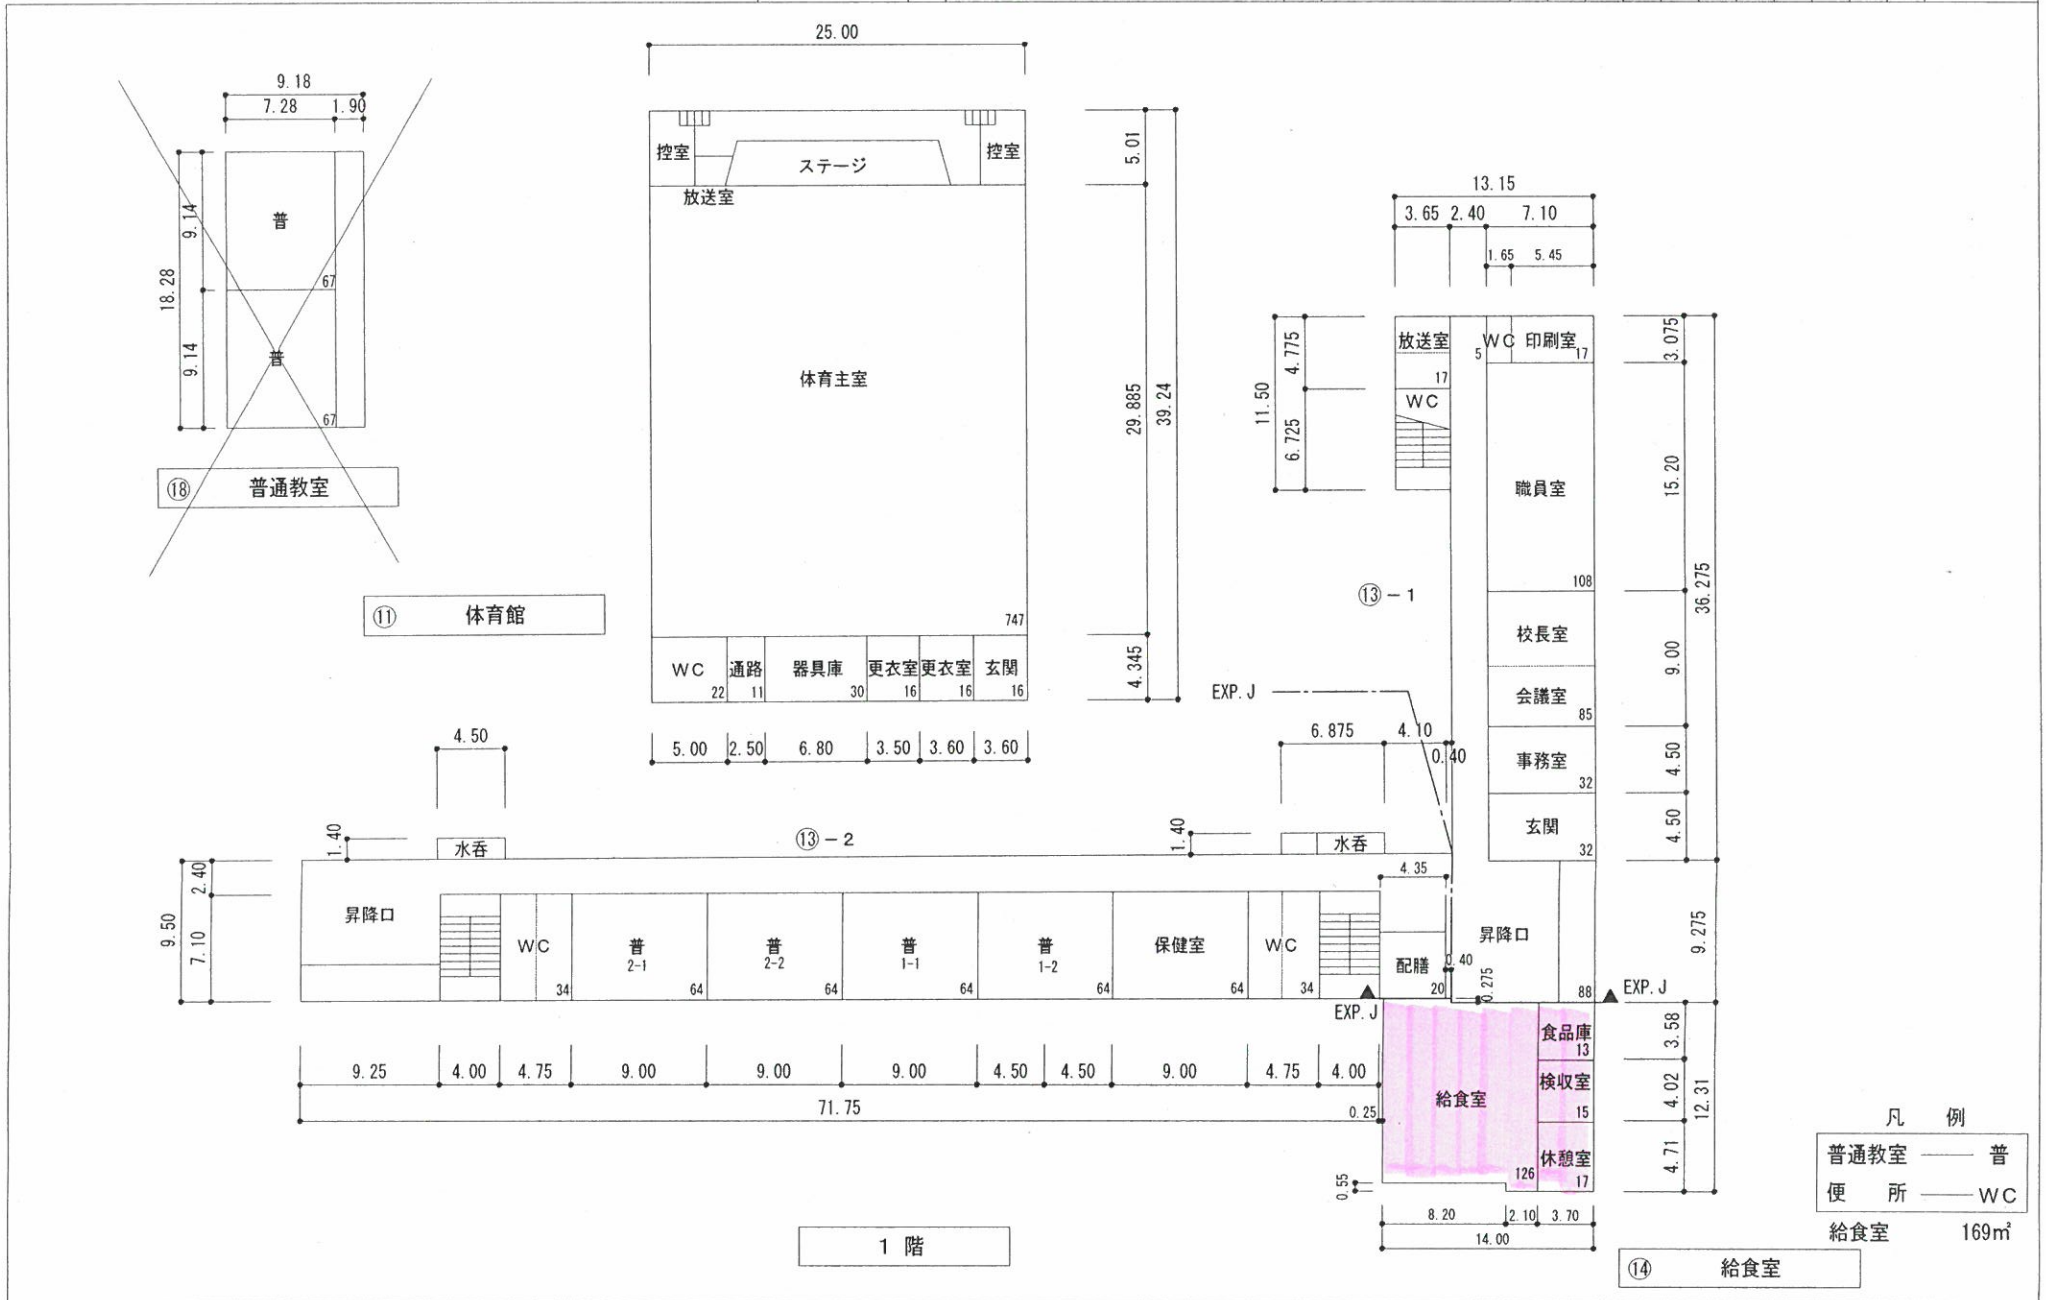

(令和 3 年度)


施設の配置図	縮尺	1/1,500	0 5 10 20 30 60m	学校名	庭坂小学校	調査番号	(都道府県)	(市町村)	(学校)	整理番号	64
						07	201	0319			

- 凡例
- 建物
- 未 未とりこわし建物
 - 危 危険建物
 - 借 借用建物
 - 一時 一時使用建物
 - 屋外 屋外教育環境整備事業によるもの
- 建物以外の工作物
- 浄 浄化槽
 - 水 ポンプ室
 - 油 油地下タンク
 - 変 受変電
 - 非 非常階段
 - 吹 吹き抜けの遮断下
 - 自 自転車置場
 - 簡 簡易的な小規模構造物
 - 花 花壇
 - 植 植栽
 - 焼 焼却場
 - ゴ ゴミ置場
 - ロ ロータリー
 - 旗 国旗掲揚塔
 - 日 日時計
 - フ フェンス
 - 百 百葉箱
 - 鉄 鉄棒
 - 雲 雲梯
 - 鳥 鳥小屋
 - ブ ブランコ
 - 砂 砂場
 - 登 登り棒
 - 藤 藤棚
 - ベ ベンチ
 - テ 屋外テーブル
 - シ シーソー
 - タ タイヤ
 - バ バックネット
 - ジ ジャングルジム
 - 兔 兎小屋
 - 畑 学校菜園
 - フ プロパン庫

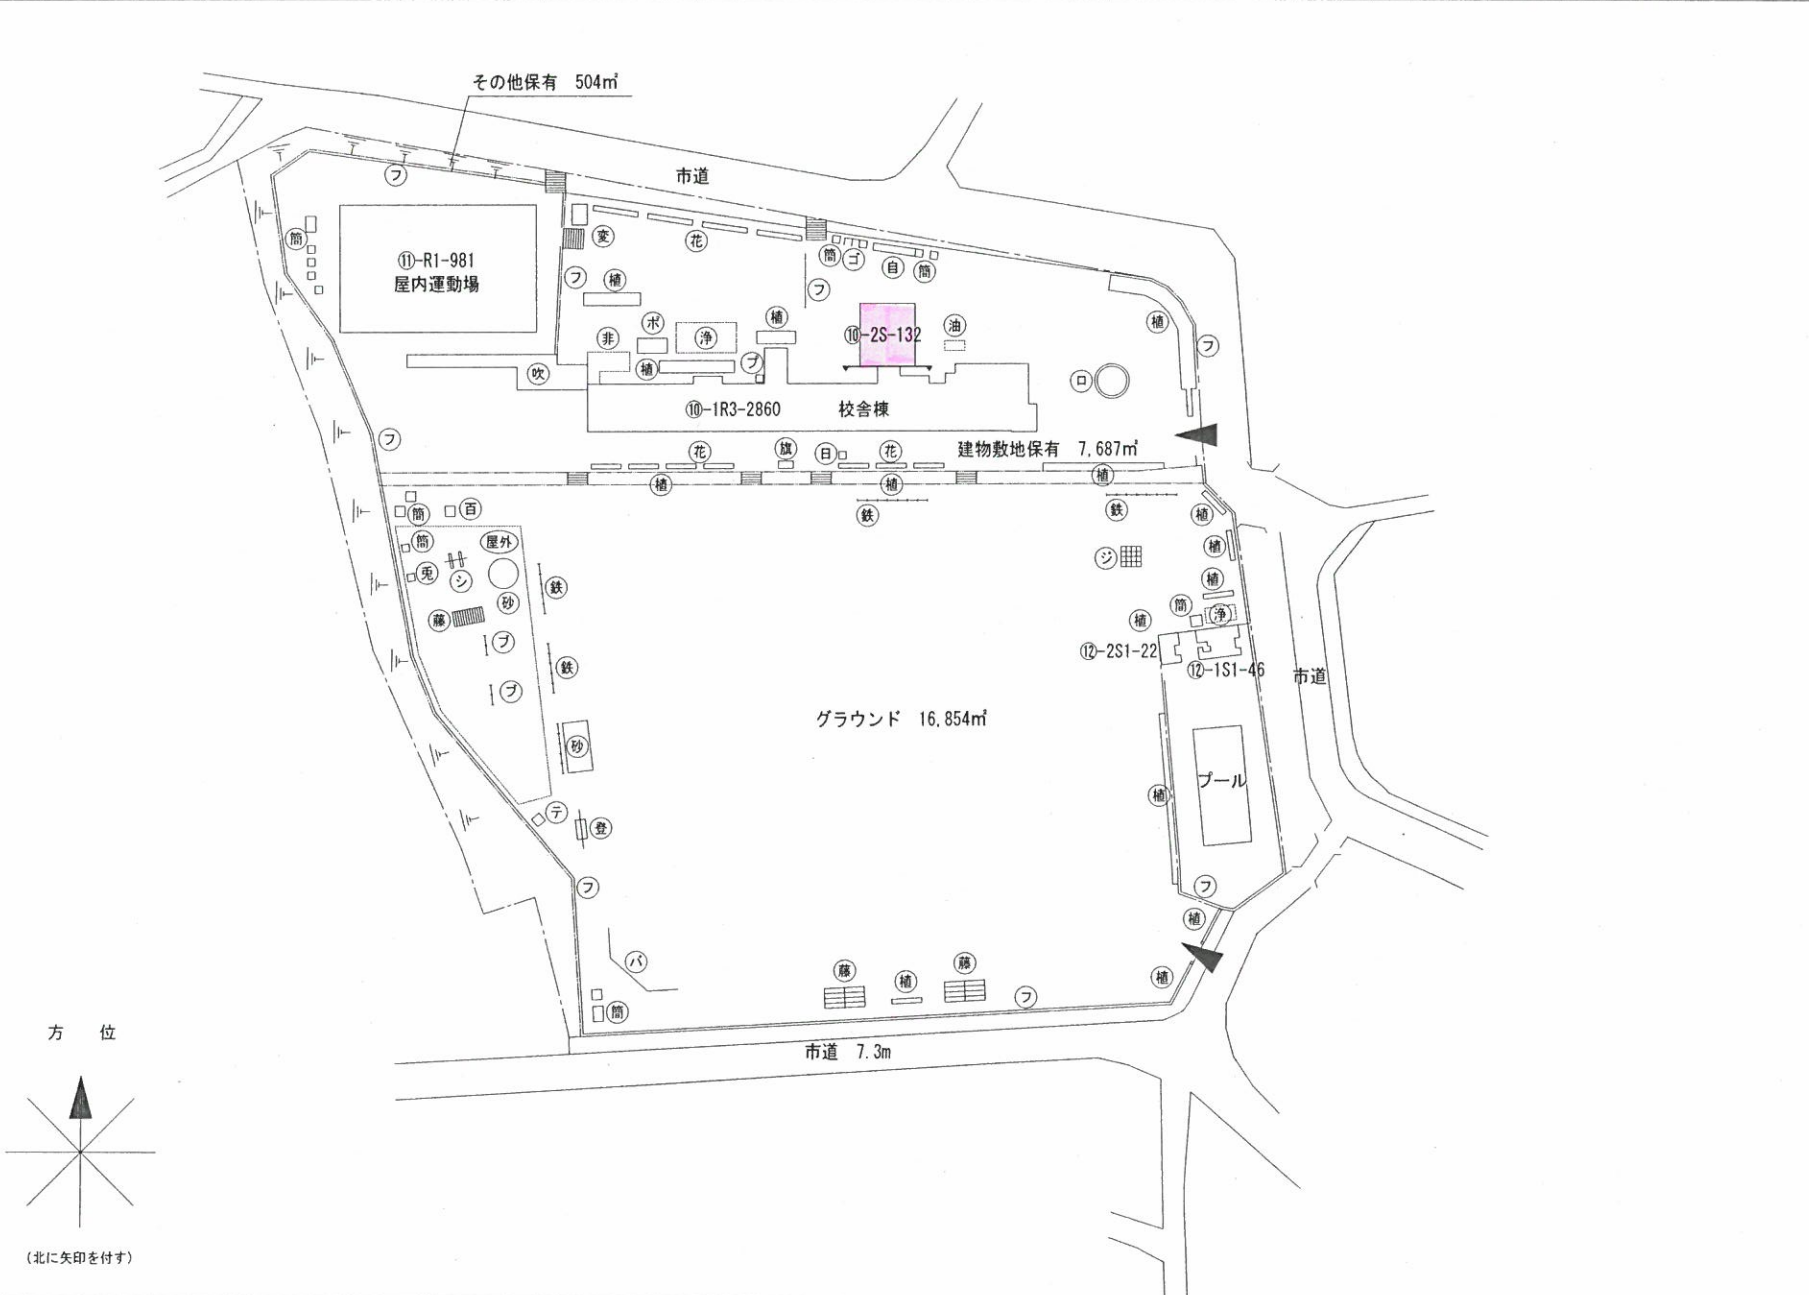

(令和 3 年度)


平面図	縮尺	1/500	学校名	庭坂小学校	調査番号			整理番号	64					
					(都道府県)	(市町村)	(学校)							
					0	7	2	0	1	0	3	1	9	

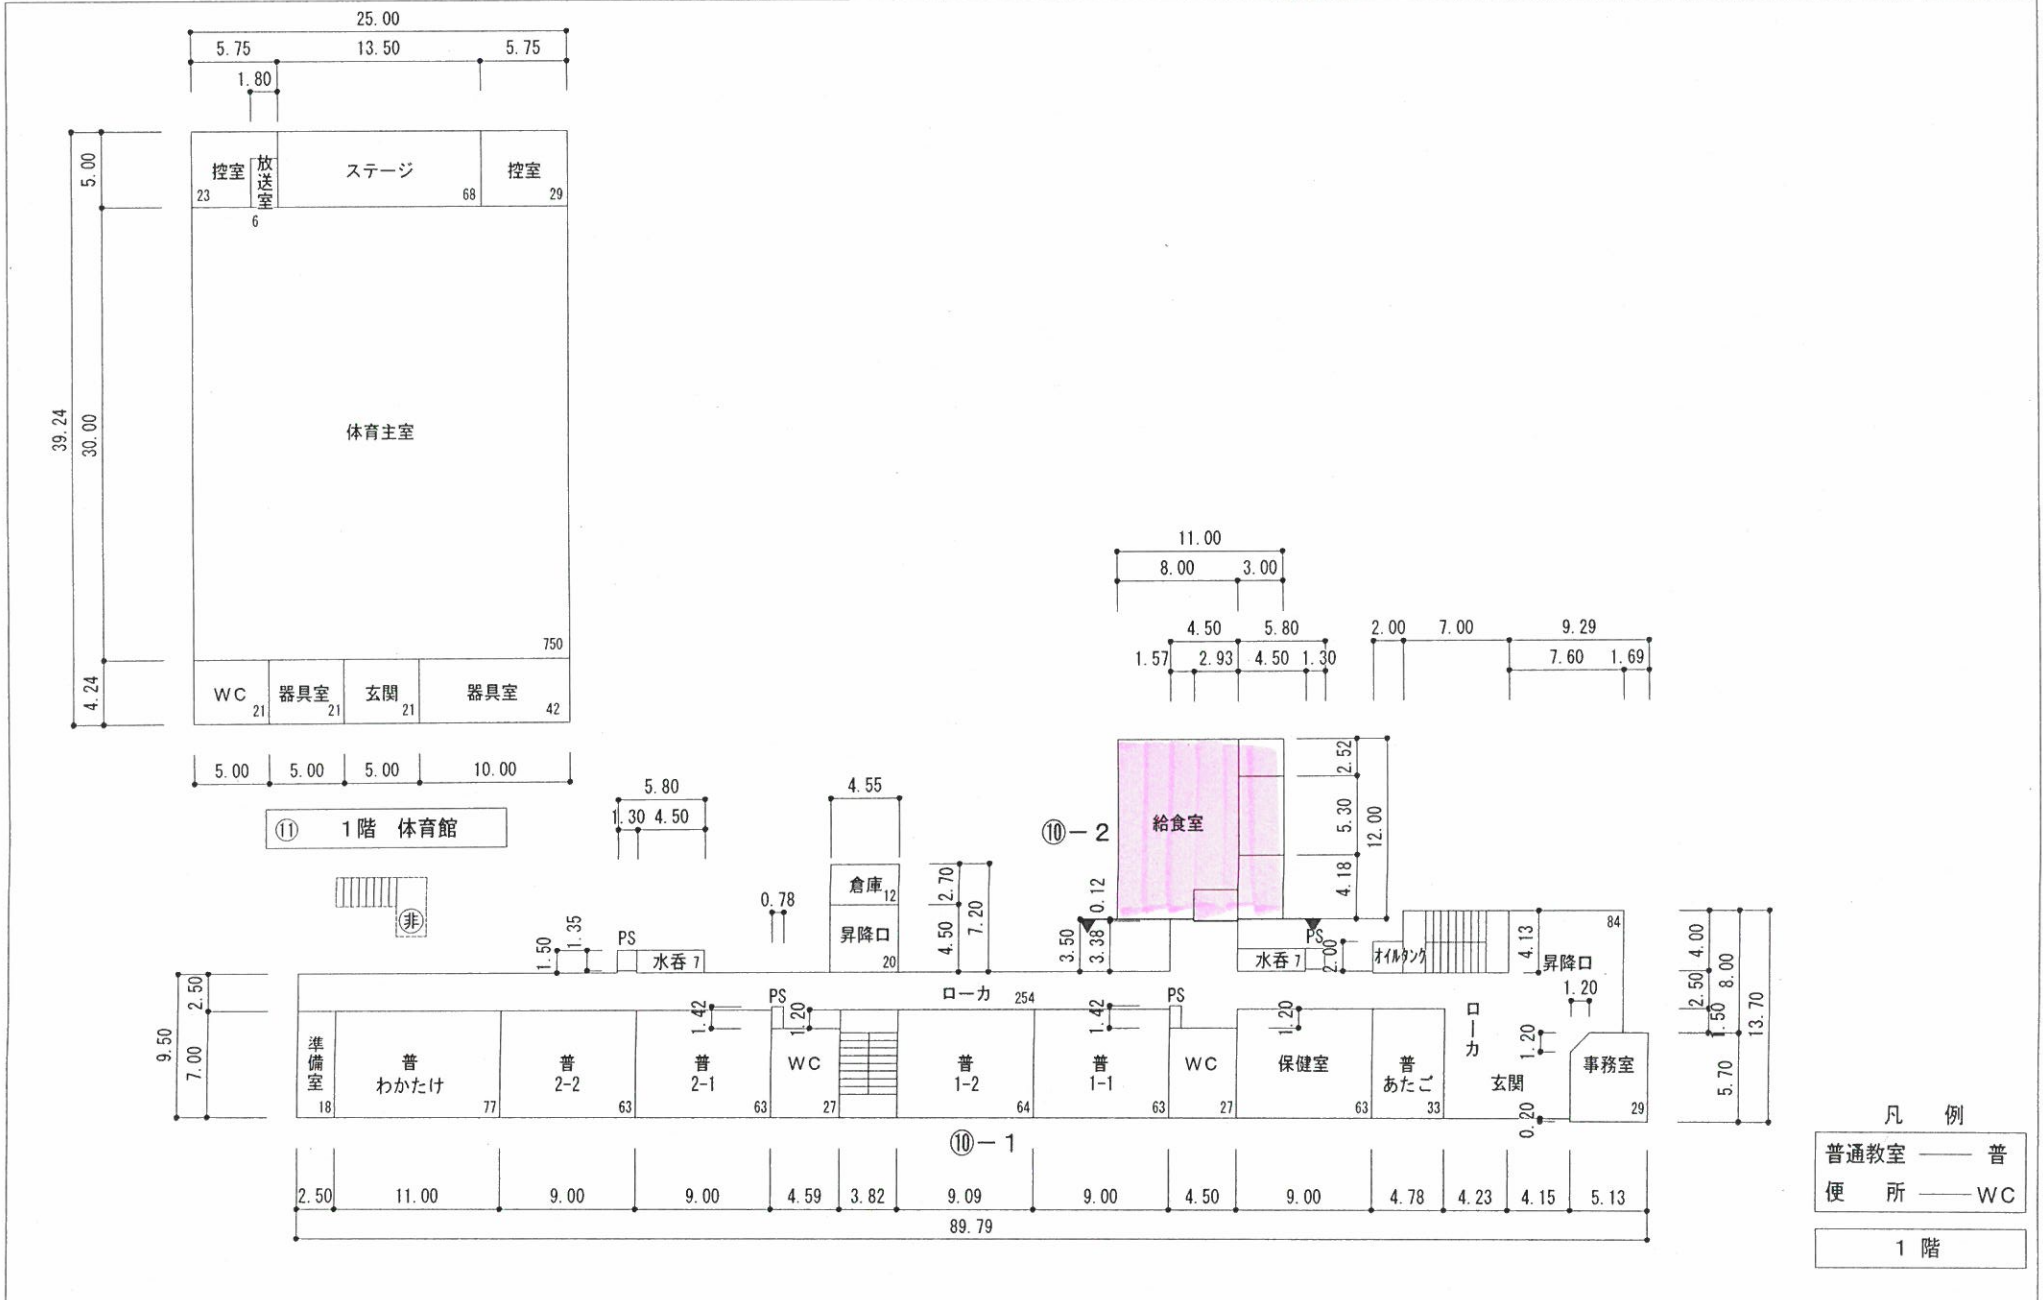

(令和 3 年度)


施設の配置図	縮尺	0 5 10 20 30 40m	1 / 1,000	学校名	庭塚小学校	調査番号			整理番号	65					
						(都道府県)	(市町村)	(学校)							
						0	7	2	0	1	0	3	2	0	

- 凡例
- 建物
- 未 未とりこわし建物
 - 危 危険建物
 - 借 借用建物
 - 一時 一時使用建物
 - 屋外 屋外教育環境整備事業によるもの
- 建物以外の工作物
- 自 自転車置場
 - 倉 倉庫
 - 吹 吹き抜けの渡廊下
 - 温 温室
 - 撲 相撲場
 - 簡 簡易的な小規模構造物
 - 十 キュービクル
 - 浄 浄化槽
 - 水 ポンプ室
 - ゴ ゴミ置場
 - 花 花壇
 - オ オイル地下タンク
 - 旗 国旗掲揚塔
 - WC 社会解放用便所
 - 鉄 鉄棒
 - 滑 滑り台
 - ジ ジャングルジム
 - 登 登り棒
 - フ フェンス
 - シ シーンソー
 - フ ブランコ
 - 回 回旋塔
 - 砂 砂場
 - 焼 焼却場
 - 輪 吊輪
 - ユ 遊動円木
 - バ バックネット
 - 植 植栽
 - 池 観察池
 - 藤 藤棚
 - 雲 雲梯
 - 百 百葉箱
 - 燃 燃料庫

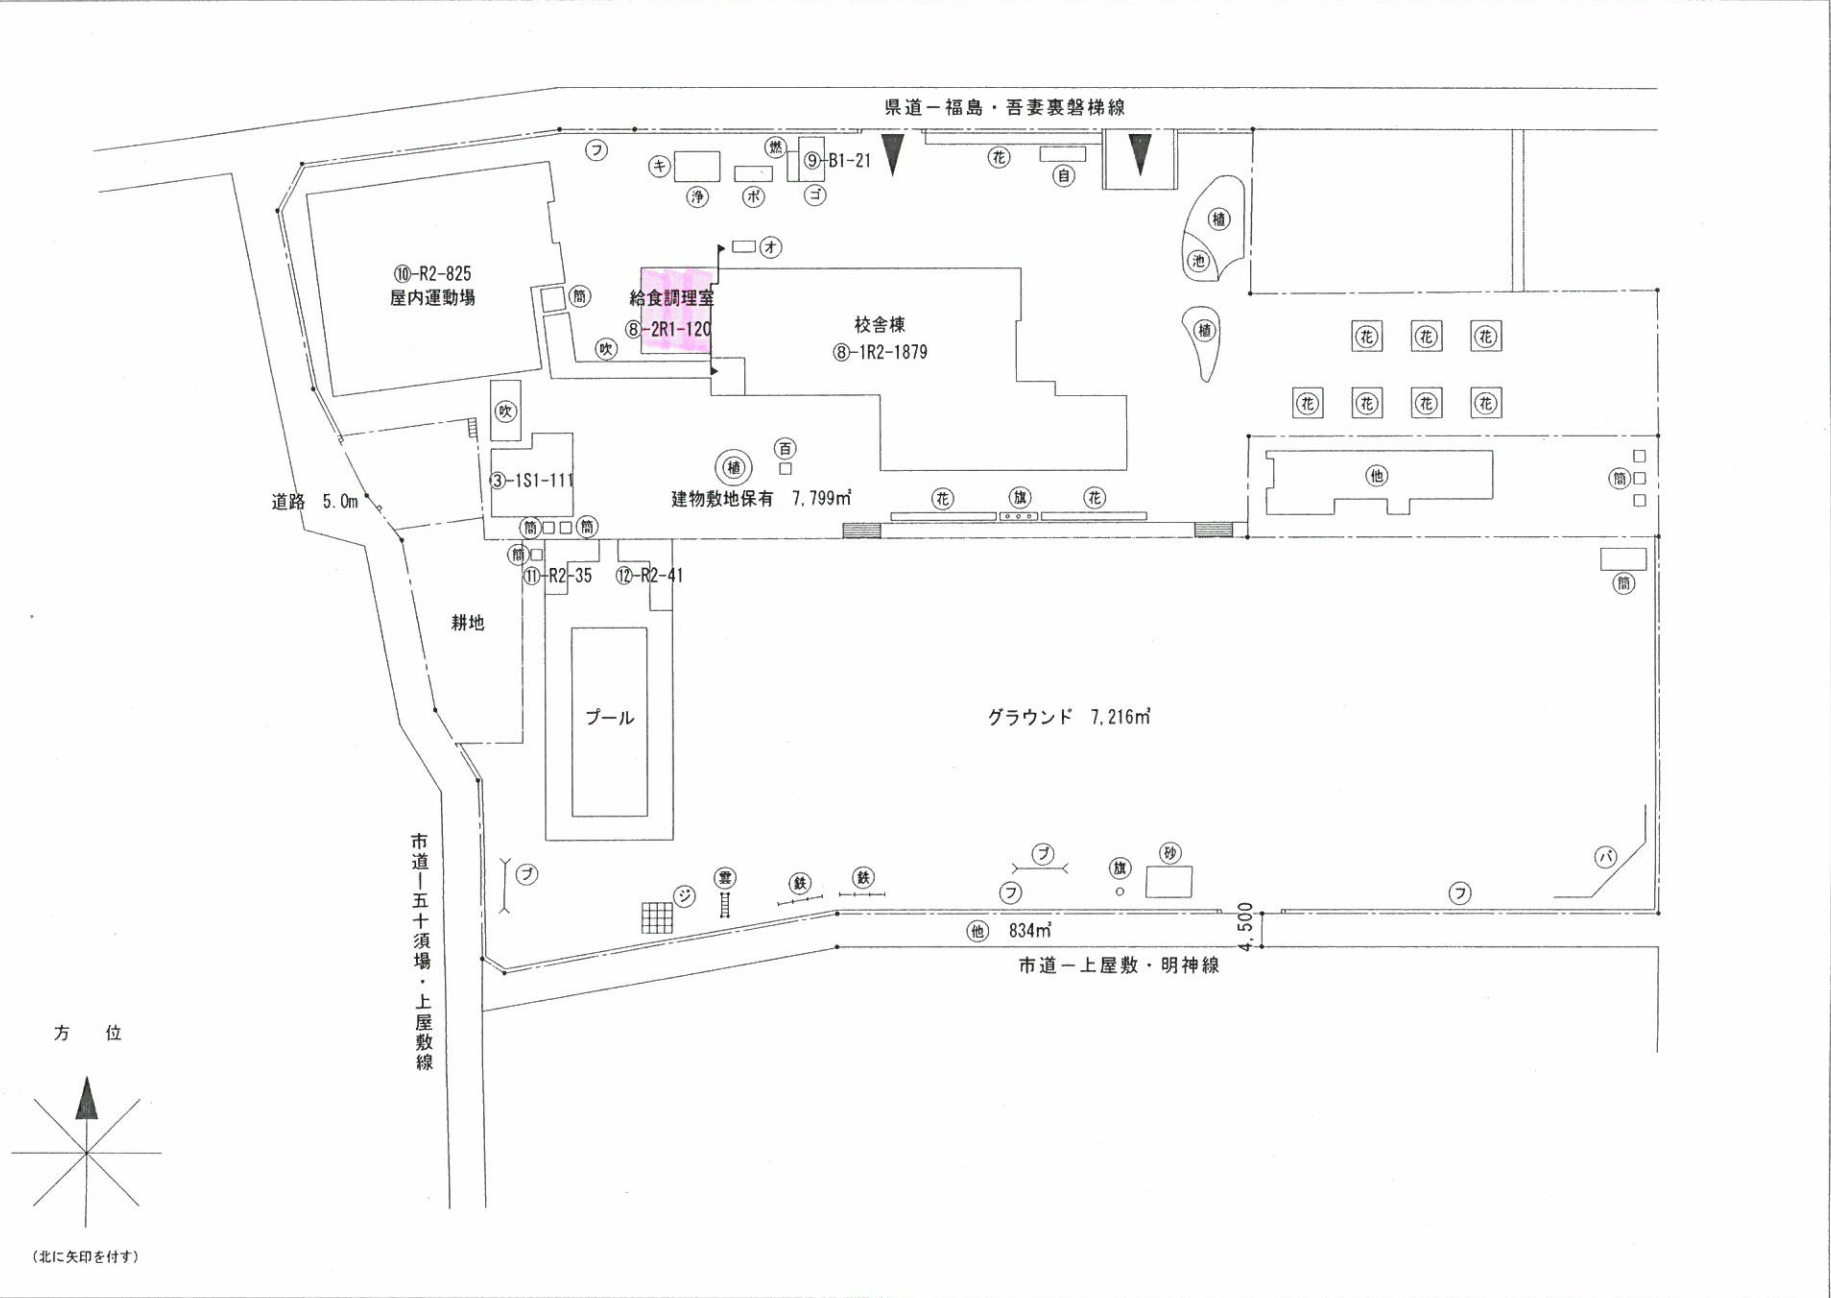

(令和 3 年度)


平面図	縮尺	0 5 10 15 20m	1/500	学校名	庭塚小学校	調査番号	(都道府県)			(市町村)			(学校)			整理番号	65
							0	7	2	0	1	0	3	2	0		

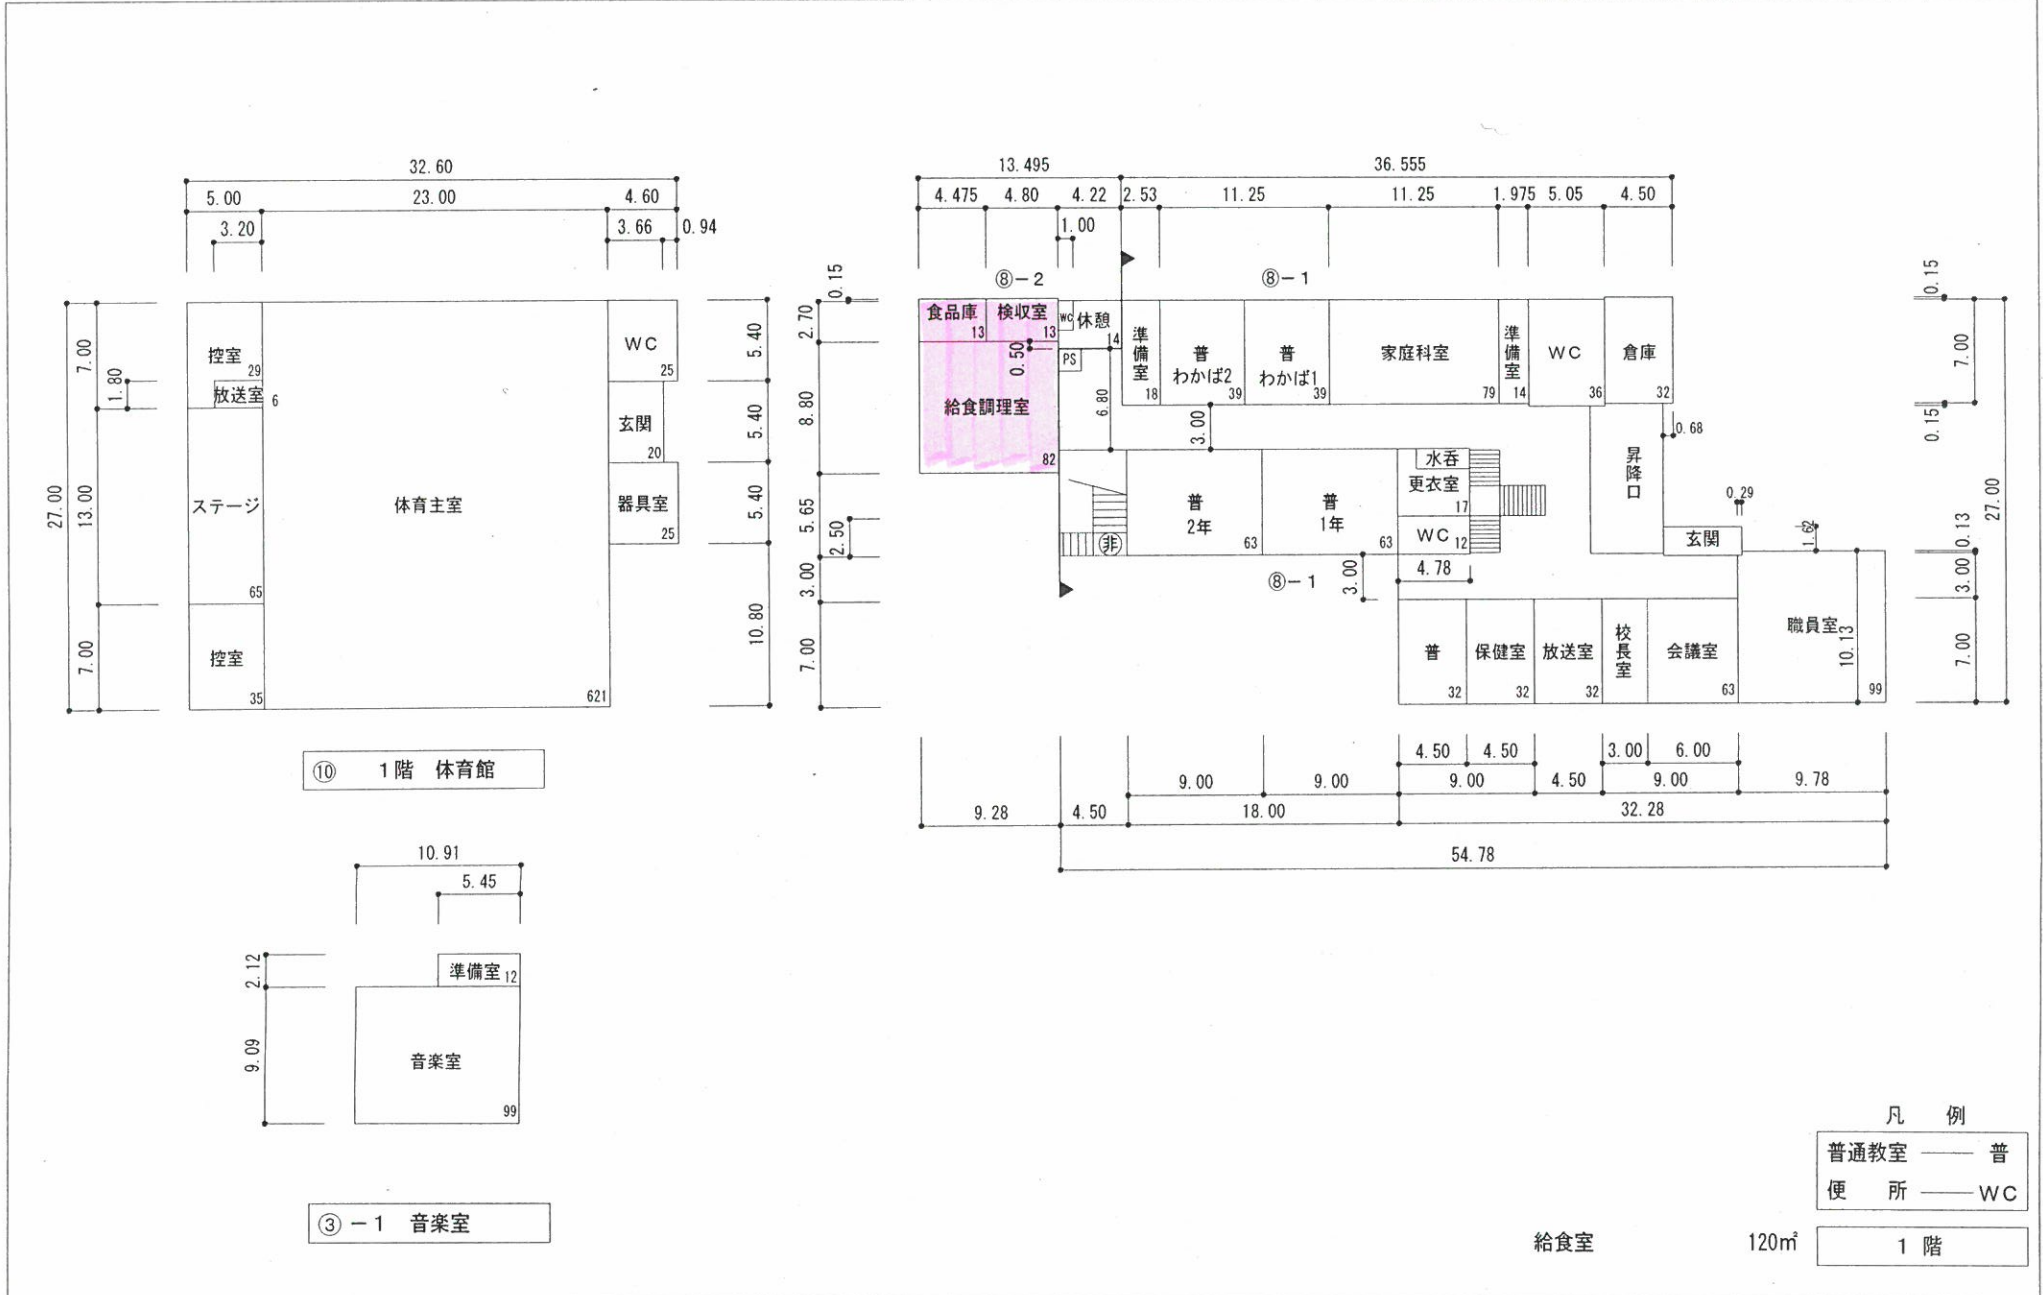

(令和 3 年度)


施設の配置図	縮尺 0 5 10 20 30 40m	1/1,500	学校名 水保小学校	(都道府県)		(市町村)			(学校)			整理番号 67
				0	7	2	0	1	0	3	2	


- 凡例
- 建物
- 未 未とりこわし建物
 - 危 危険建物
 - 借 借用建物
 - 一時 一時使用建物
 - 屋外 屋外教育環境整備事業によるもの
- 建物以外の工作物
- 慶 御慶事祝典記念碑
 - 引 引水記念碑
 - 自 自転車置場
 - 浄 浄化槽
 - 倉 倉庫
 - 滑 滑り台
 - 吹 吹き抜けの渡廊下
 - 日 日時計
 - 温 温室
 - バ バックネット
 - シ シーズー
 - 簡 簡易的な小規模構造物
 - 歌 校歌碑
 - 旗 国旗掲揚塔
 - 観 観察園
 - 焼 焼却場
 - 土 土留
 - 昆 昆虫園
 - 砂 砂場
 - 平 木製平均台遊具
 - ジ ジャングルジム
 - 登 登り棒
 - 雲 雲梯
 - 鉄 鉄棒
 - フ ブランコ
 - 標 標準点碑
 - フ フェンス
 - 堀 コンクリート堀
 - 水 水呑
 - 緑 緑化ウォール
 - コ コンビネーション遊具
 - 外 外灯
 - 花 花壇
- ゴ ミ置場
 - ブ ブロック塀
 - 庭 庭園
 - 受 受水槽
 - 油 地下オイルタンク
 - 藤 藤棚
 - 除 日除
 - 池 観察池
 - キュー キュービクル

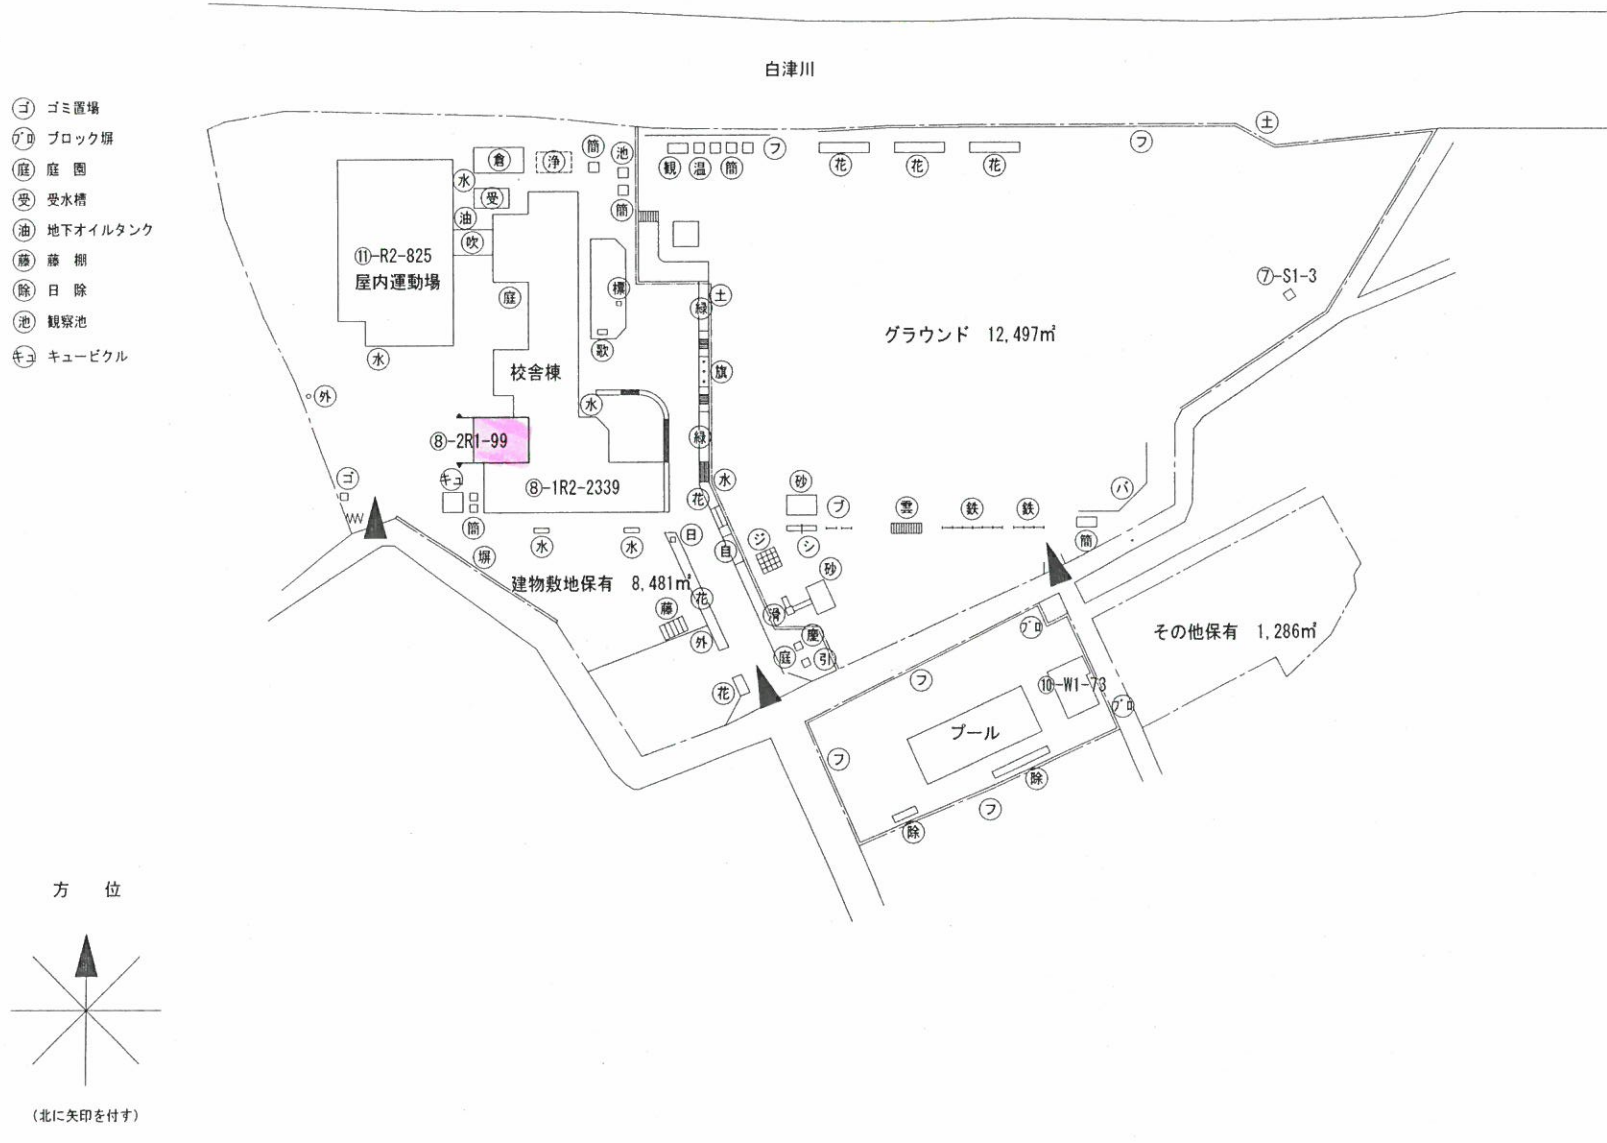


(令和 3 年度)


平面図	縮尺	0 5 10 15 20m	1/500	学校名	信陵中学校	調査番号			整理番号	80				
						(都道府県)	(市町村)	(学校)						
						0	7	2	0	1	3	5	1	7

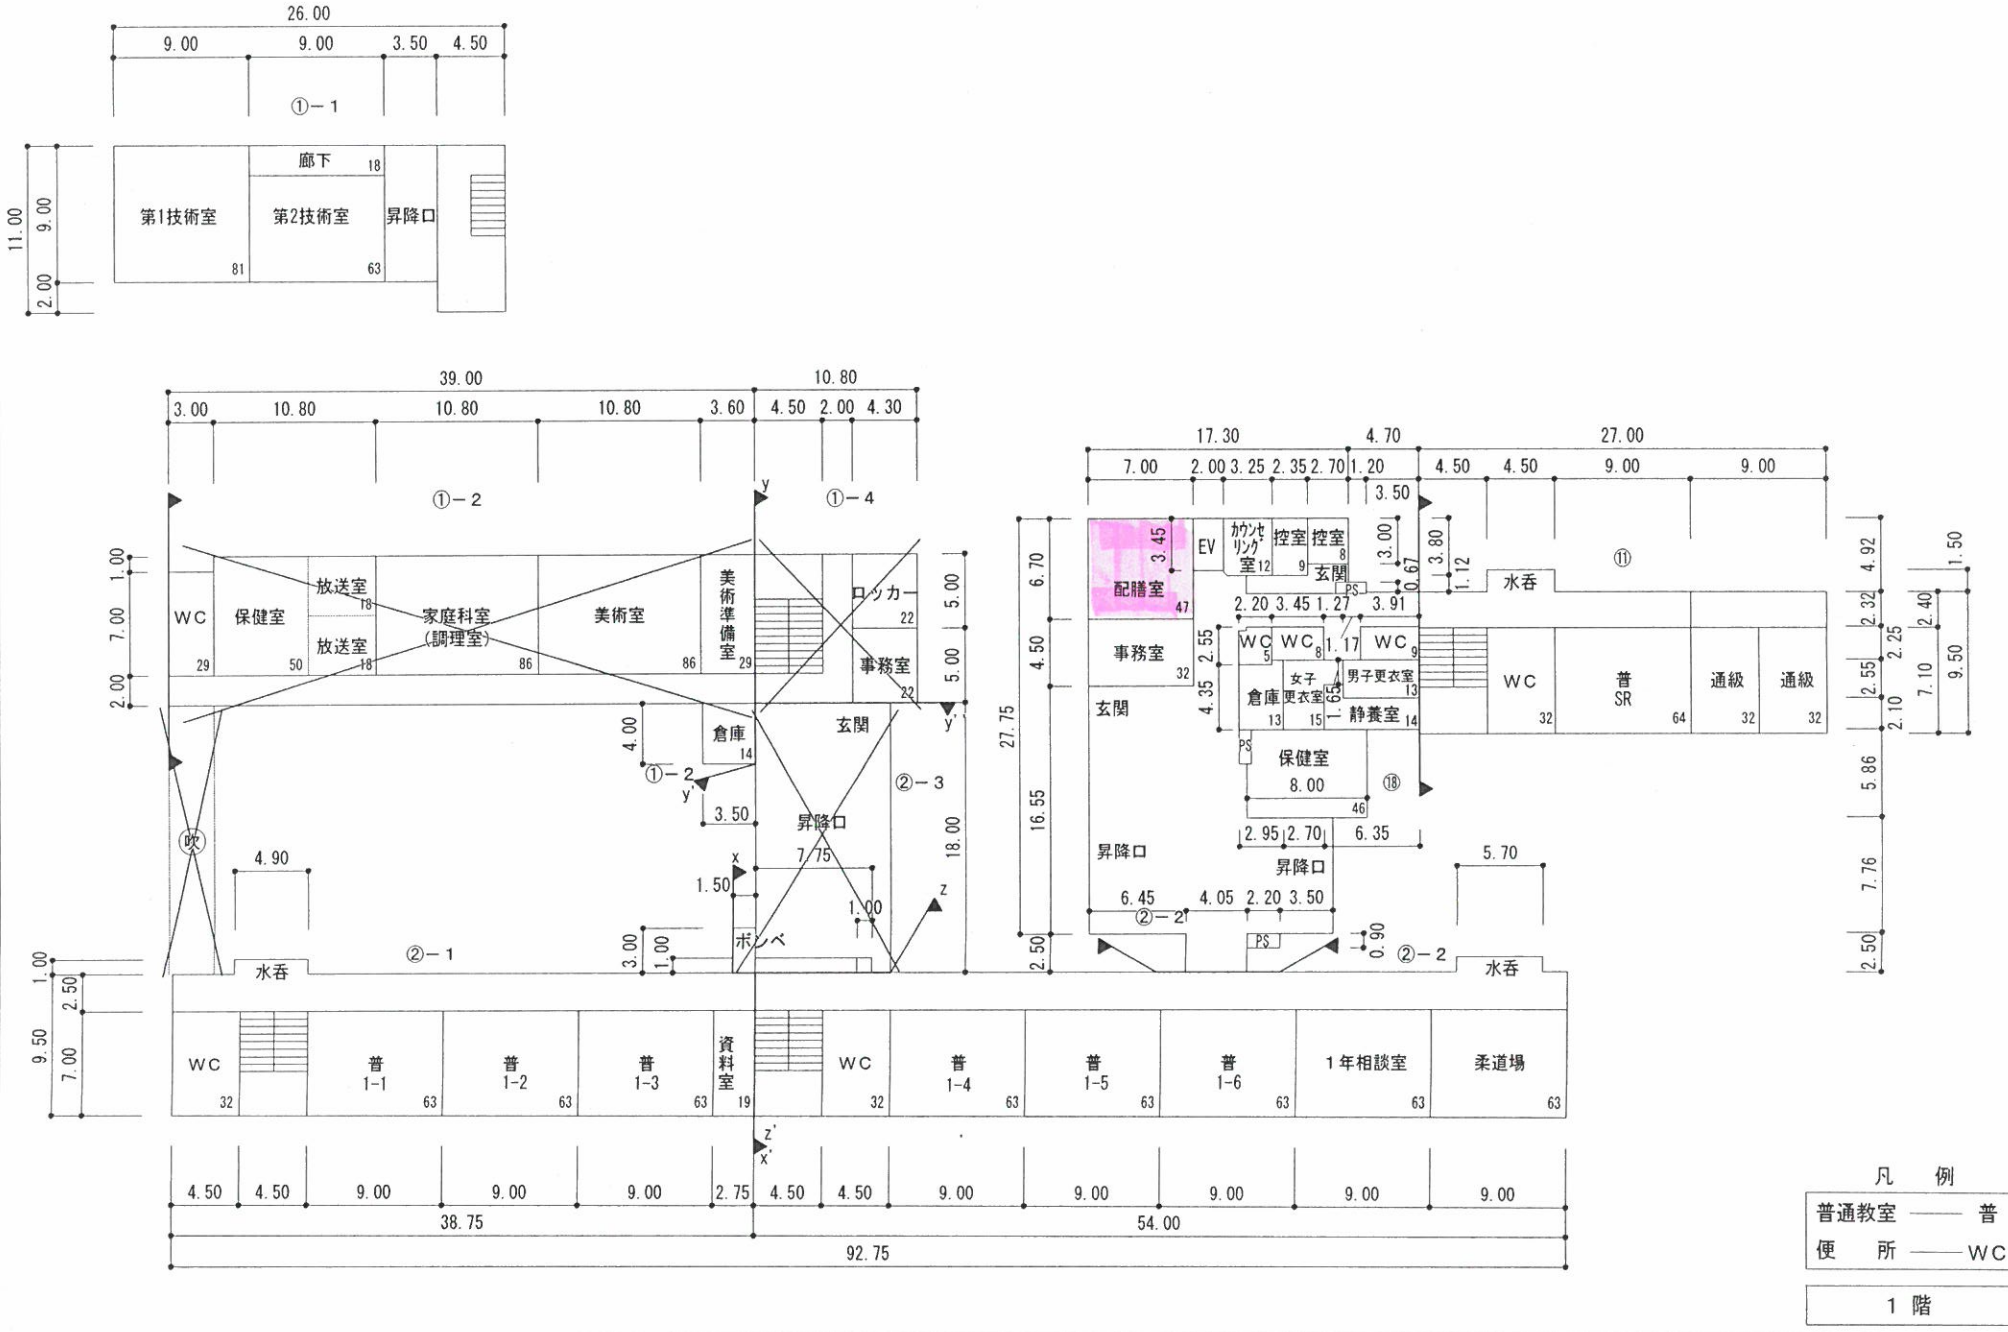

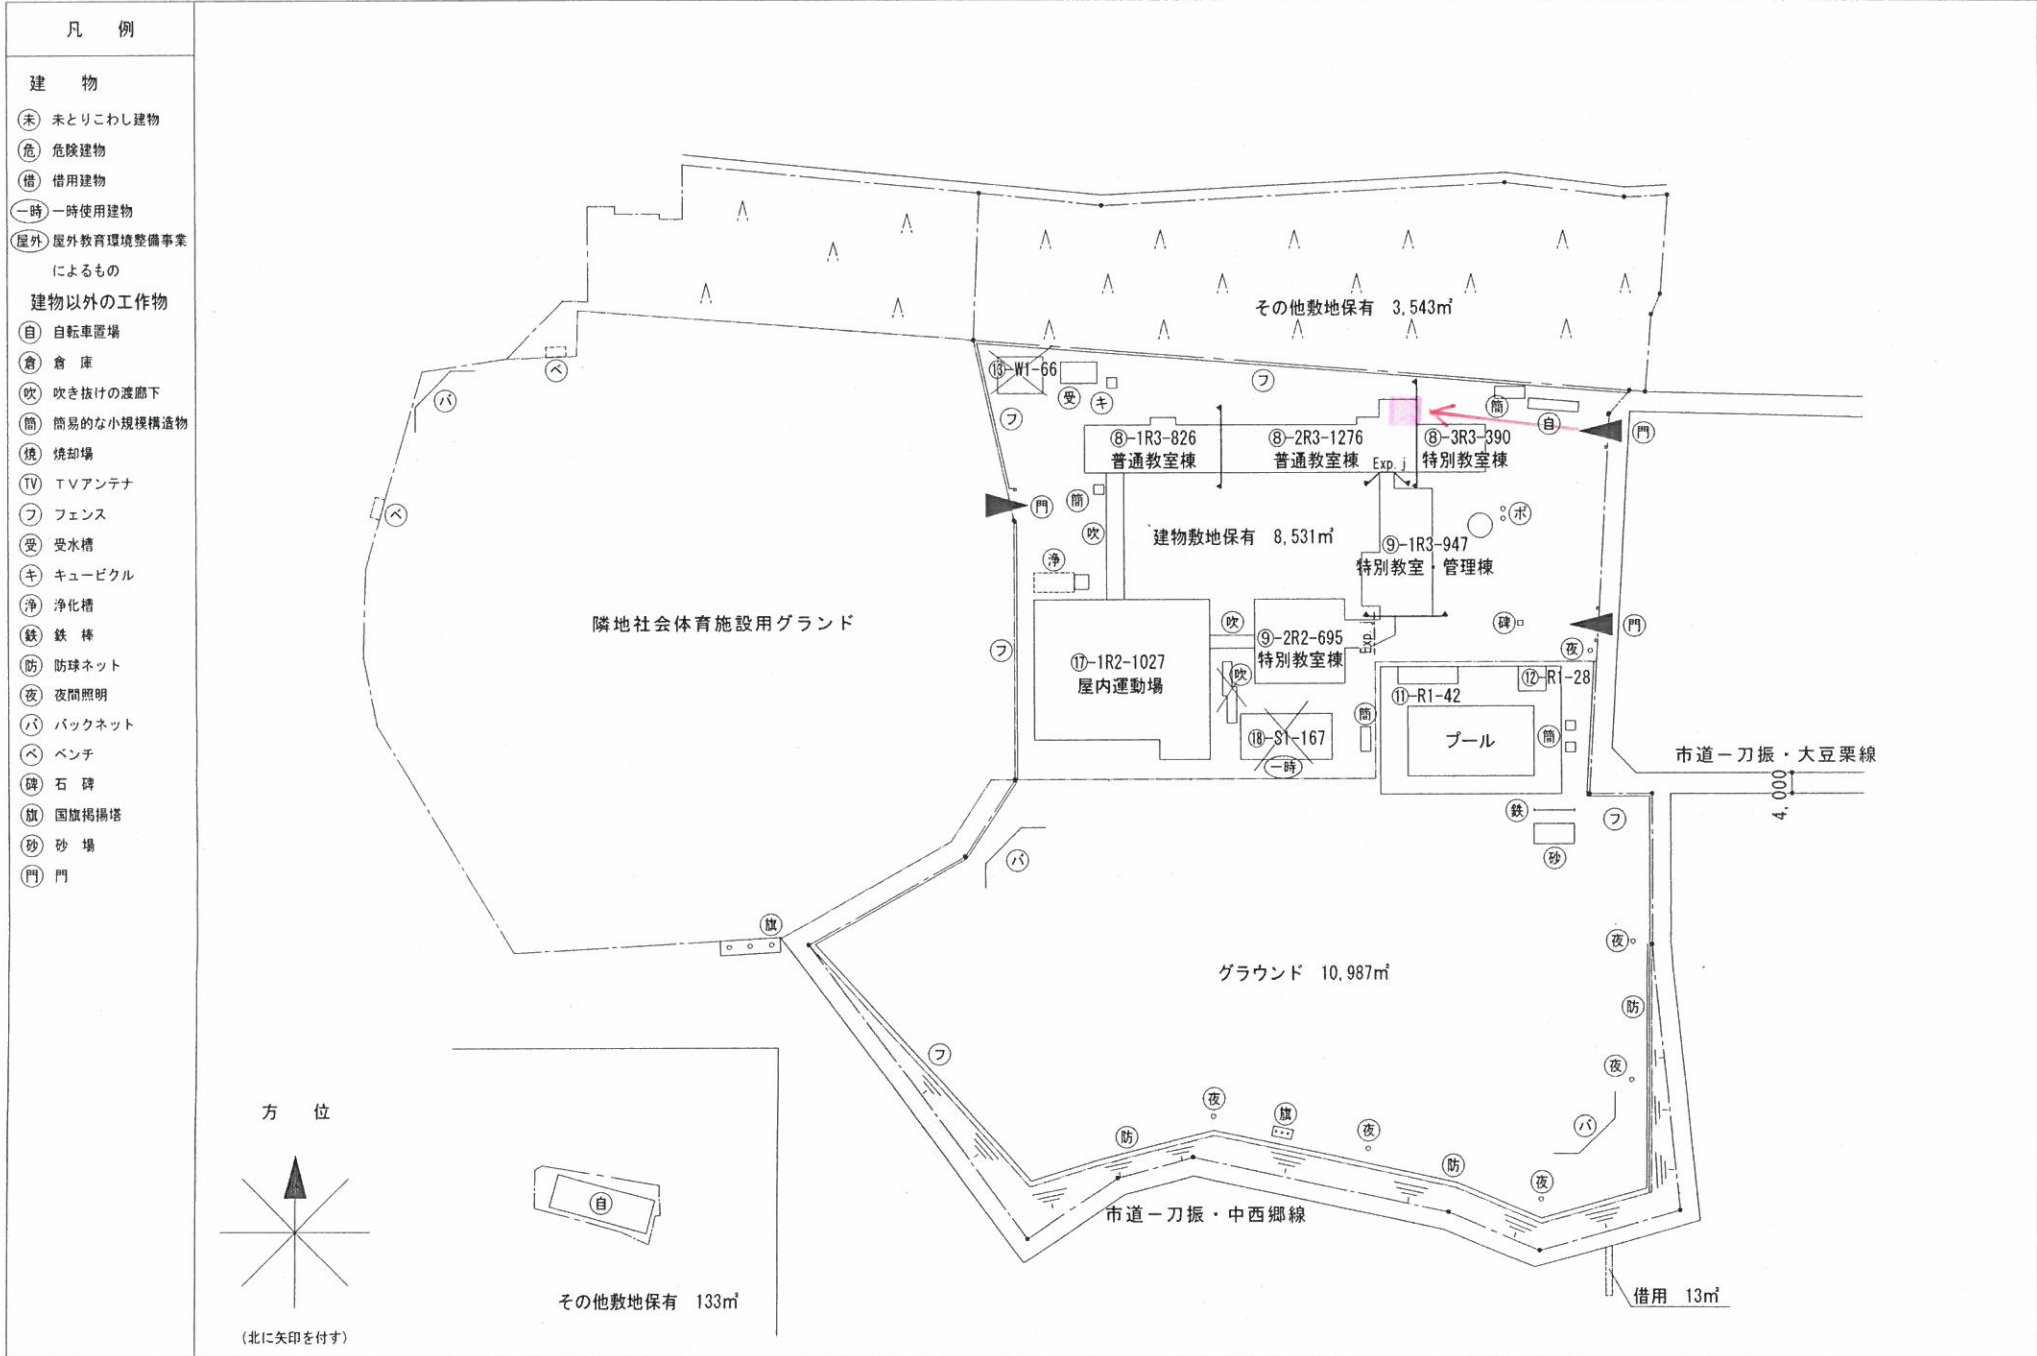


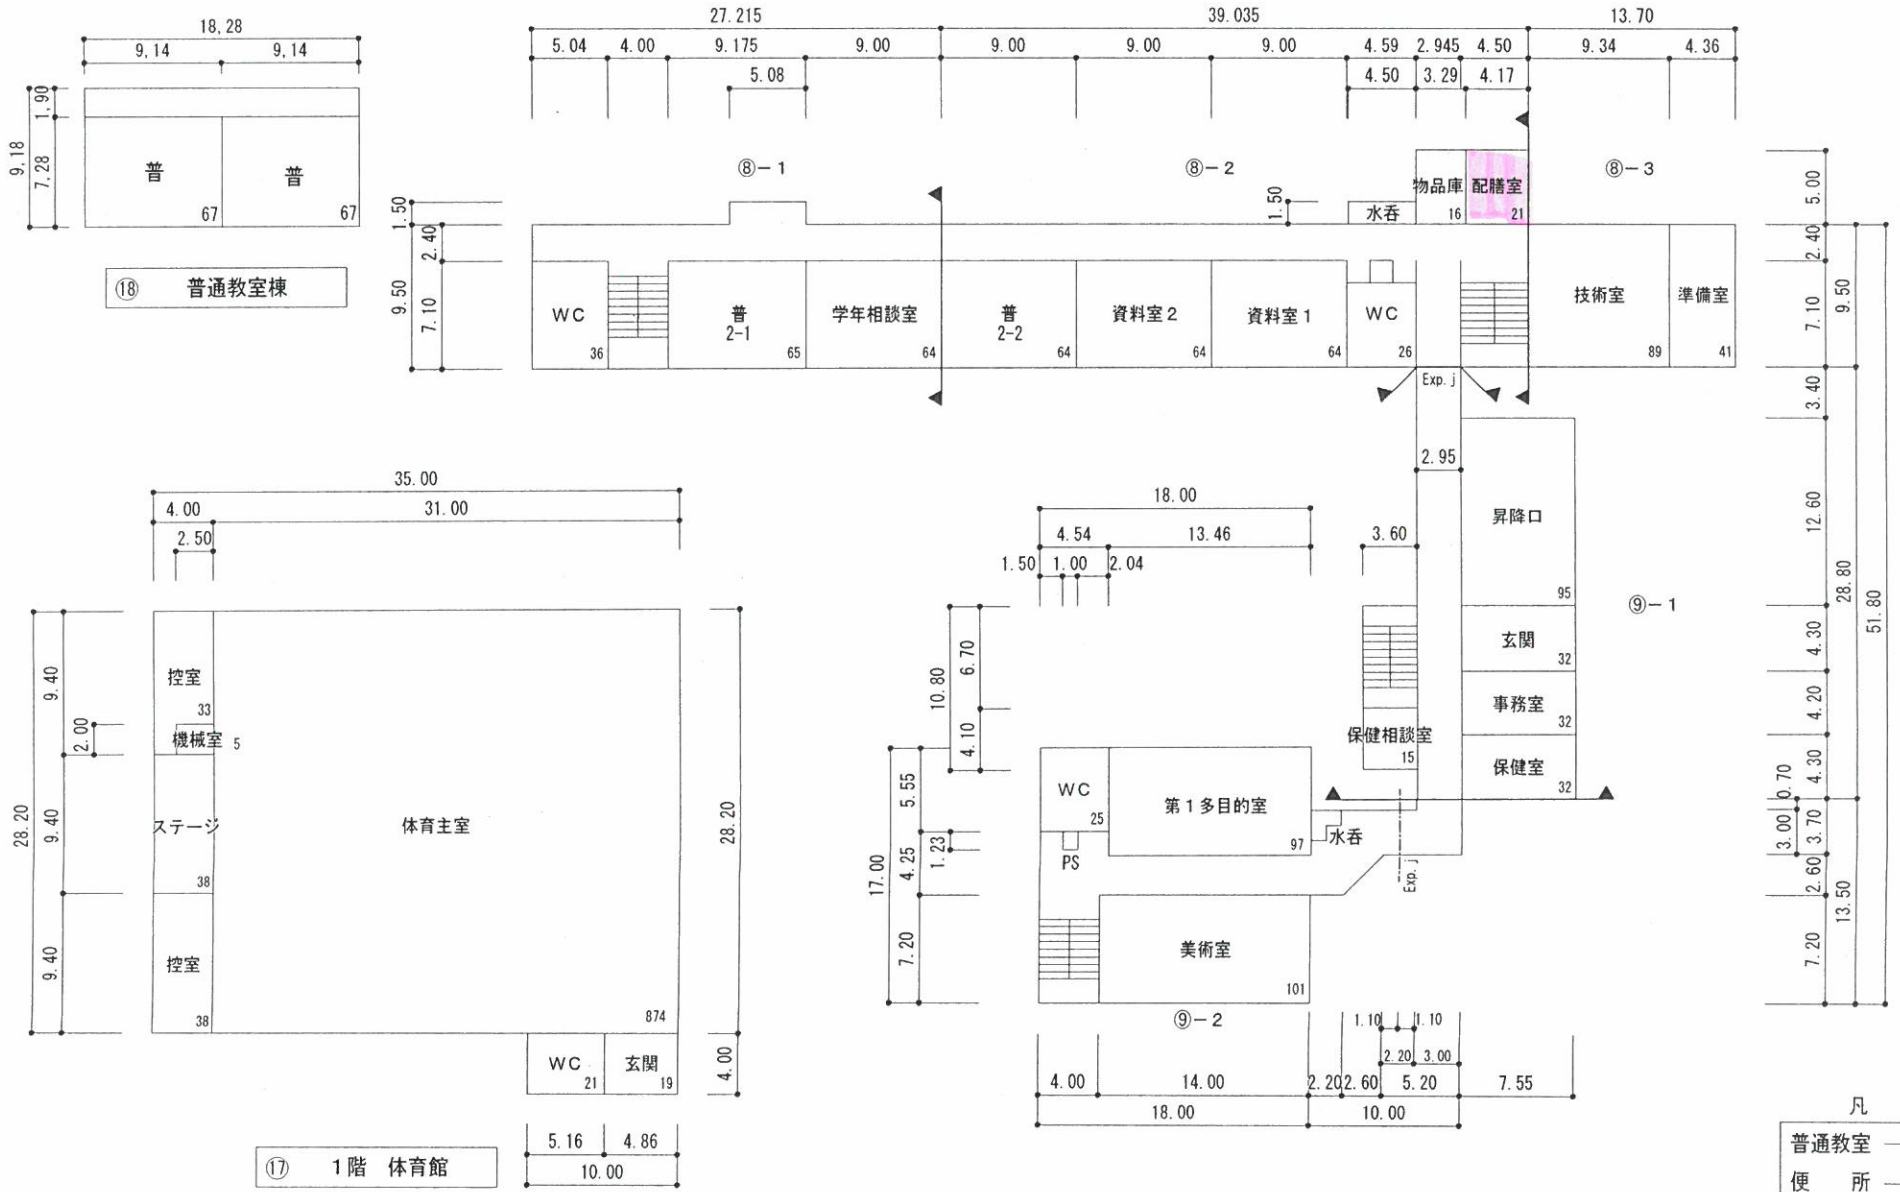



- 凡 例
- 建 物
- 未 未とりこわし建物
 - 危 危険建物
 - 借 借用建物
 - 一 一時使用建物
 - 屋外 屋外教育環境整備事業によるもの
- 建物以外の工作物
- 自 自転車置場
 - 倉 倉庫
 - 吹 吹き抜けの遮廊下
 - 温 温室
 - 簡 簡易的な小規模構築物
 - バ バックネット
 - フ フェンス
 - 防 防球ネット
 - フ プロパン庫
 - ホ ポンプ室
 - 受 受水槽
 - 変 変電室
 - ゴ ゴミ置場
 - 非 非常階段
 - 百 百葉箱
 - 碑 石碑
 - 夜 夜間照明
 - 鉄 鉄棒
 - 砂 砂場
 - 門 門
 - 浄 浄化槽

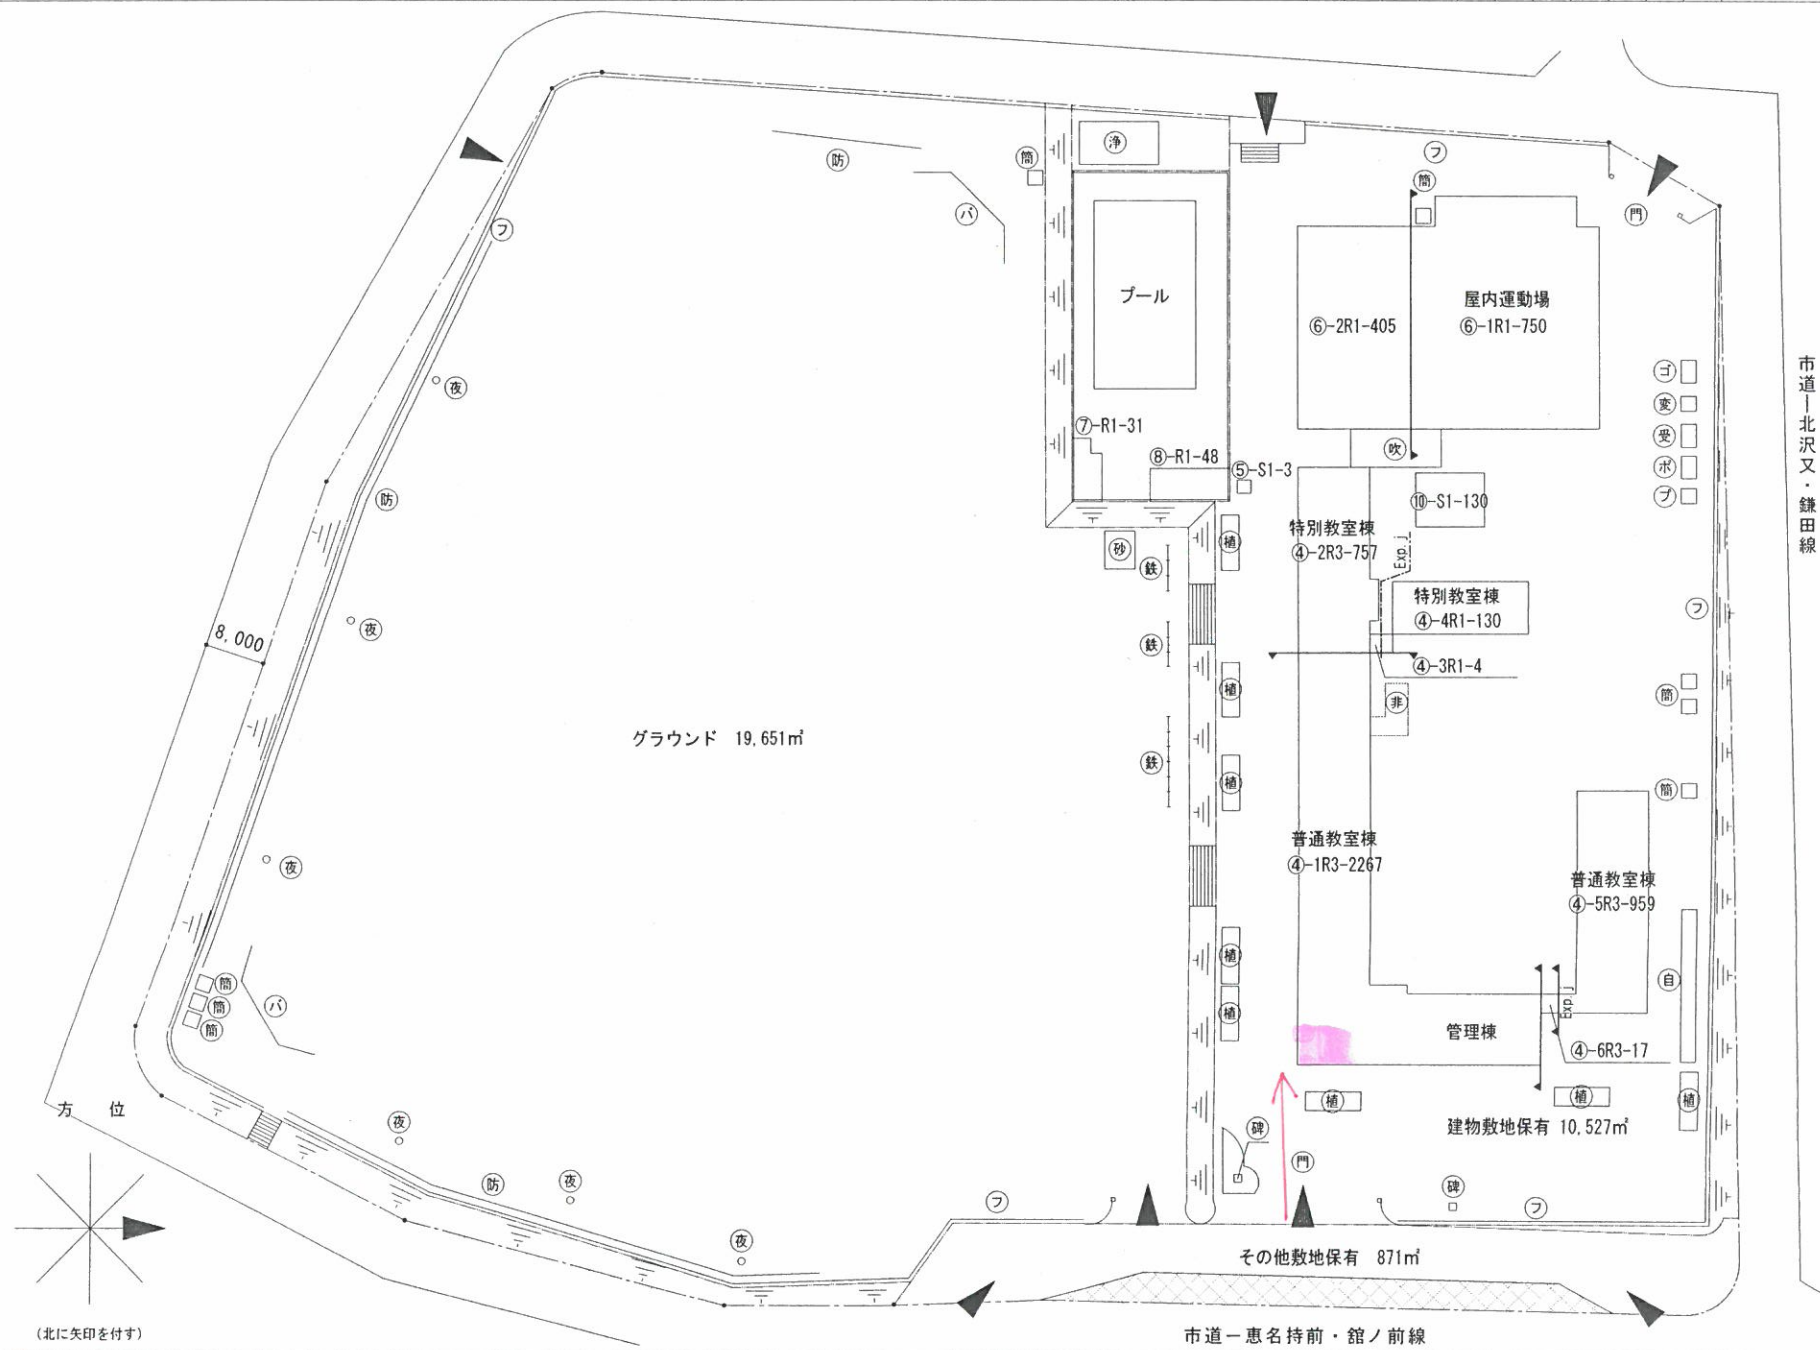


(令和 3 年度)

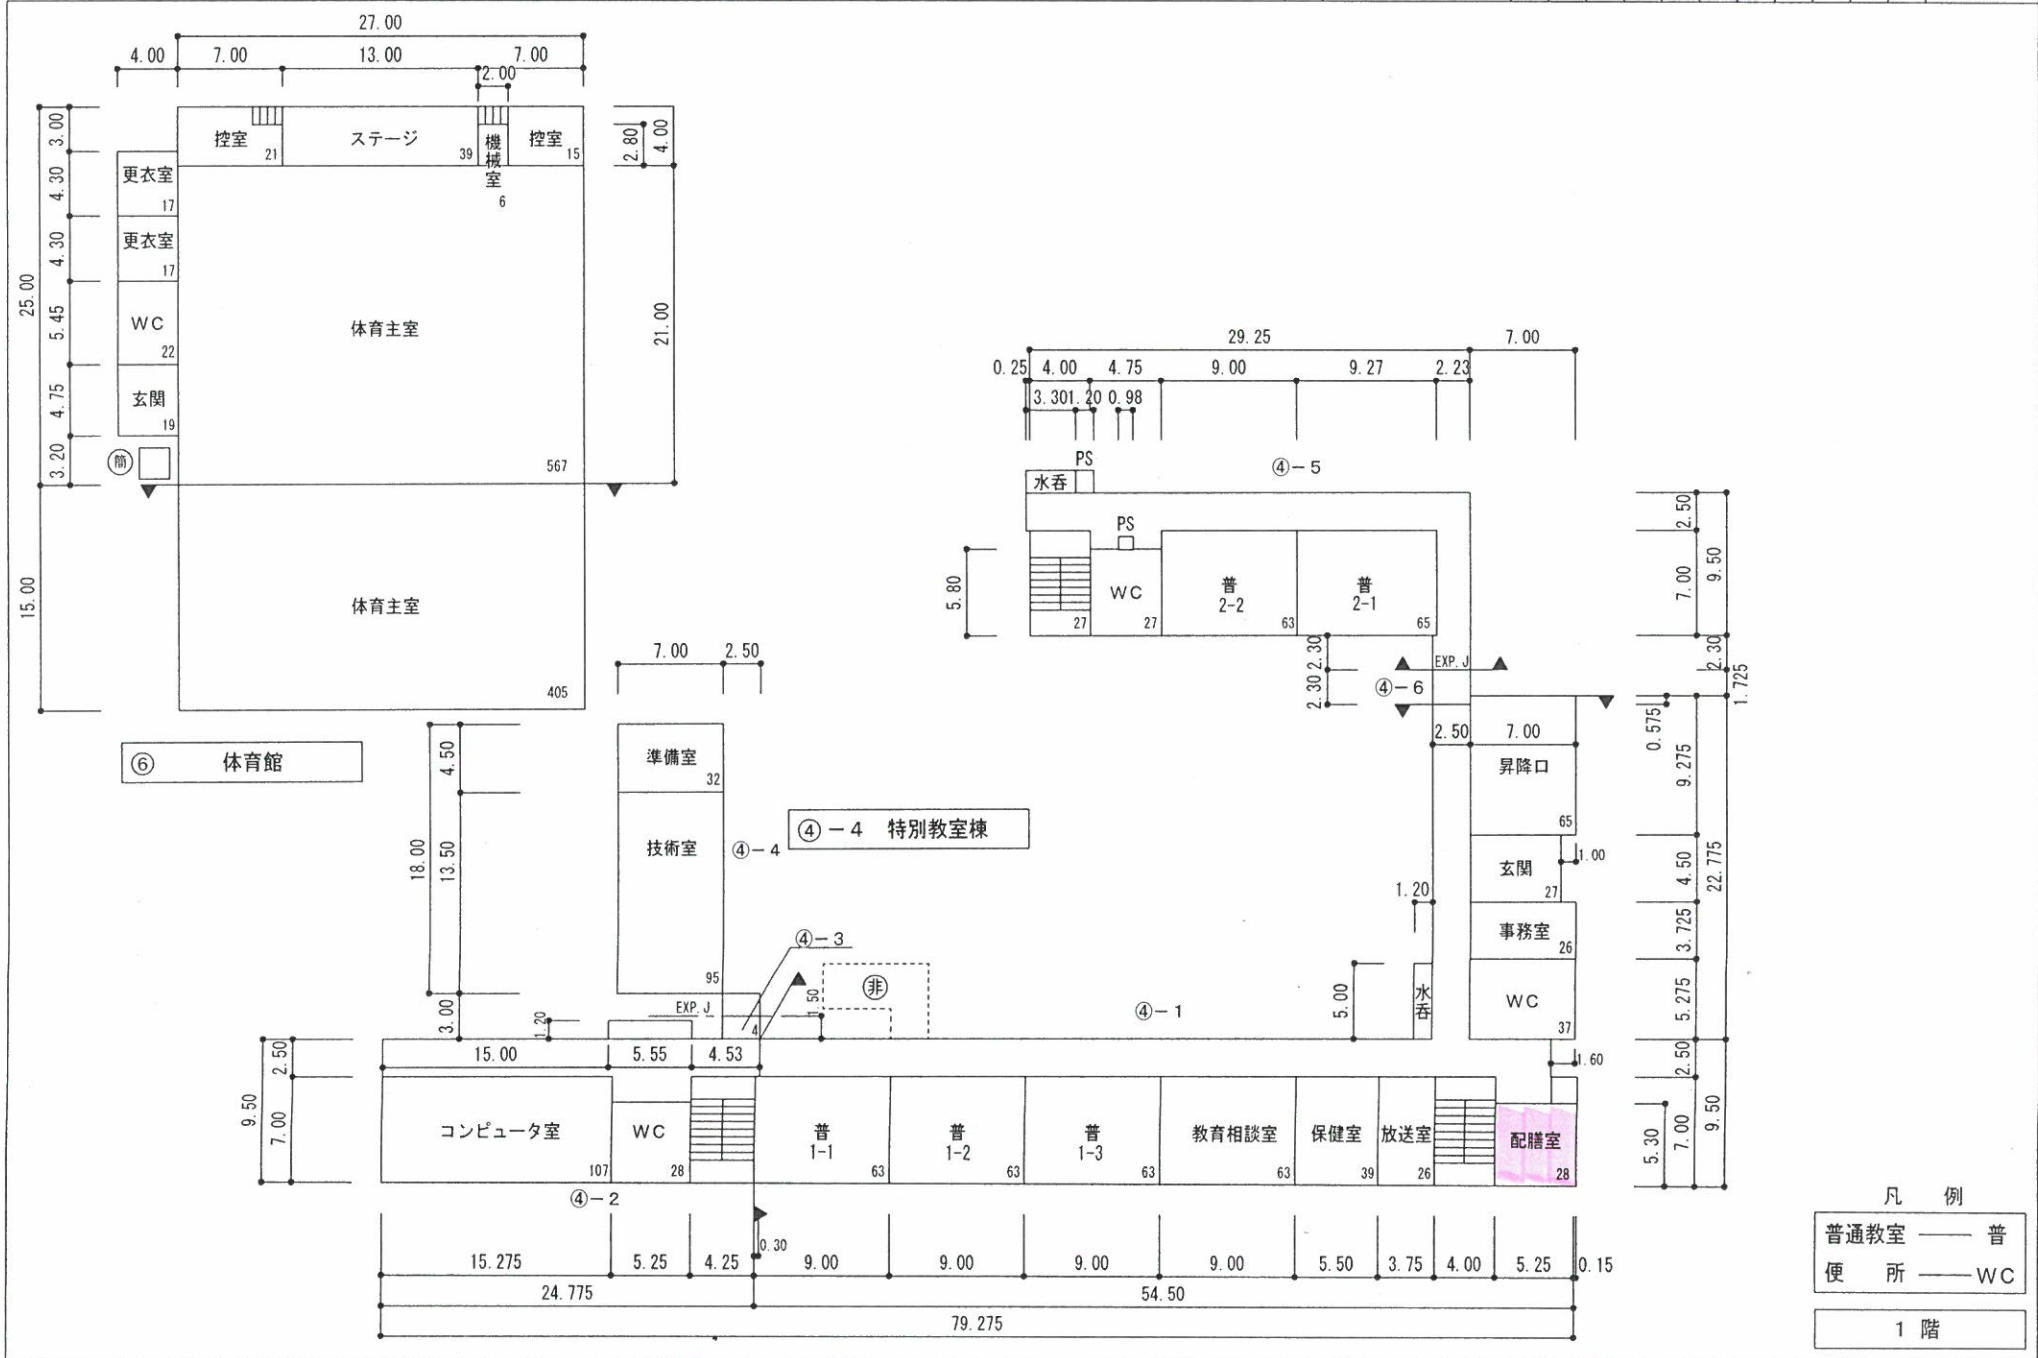


- 凡 例
- 建 物
- 未 未とりこわし建物
 - 危 危険建物
 - 借 借用建物
 - 一時 一時使用建物
 - 屋外 屋外教育環境整備事業によるもの
- 建物以外の工作物
- 自 自転車置場
 - 倉 倉庫
 - 吹 吹き抜けの渡廊下
 - 温 温室
 - 簡 簡易的な小規模構造物
 - 門 門柱
 - 砂 砂場
 - 鉄 鉄棒
 - フ フェンス
 - ブ ブロック塀
 - 焼 焼却場
 - 防 防球ネット
 - バ バックネット
 - コ コンクリートせり出し版
 - 花 花壇
 - 浄 浄化槽
 - キ キュビクル
 - 水 ポンプ室
 - 機 機 壁
 - 旗 国旗掲揚塔
 - 受 受水槽
 - 石 石碑

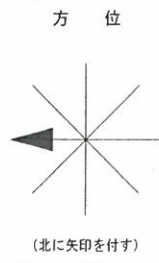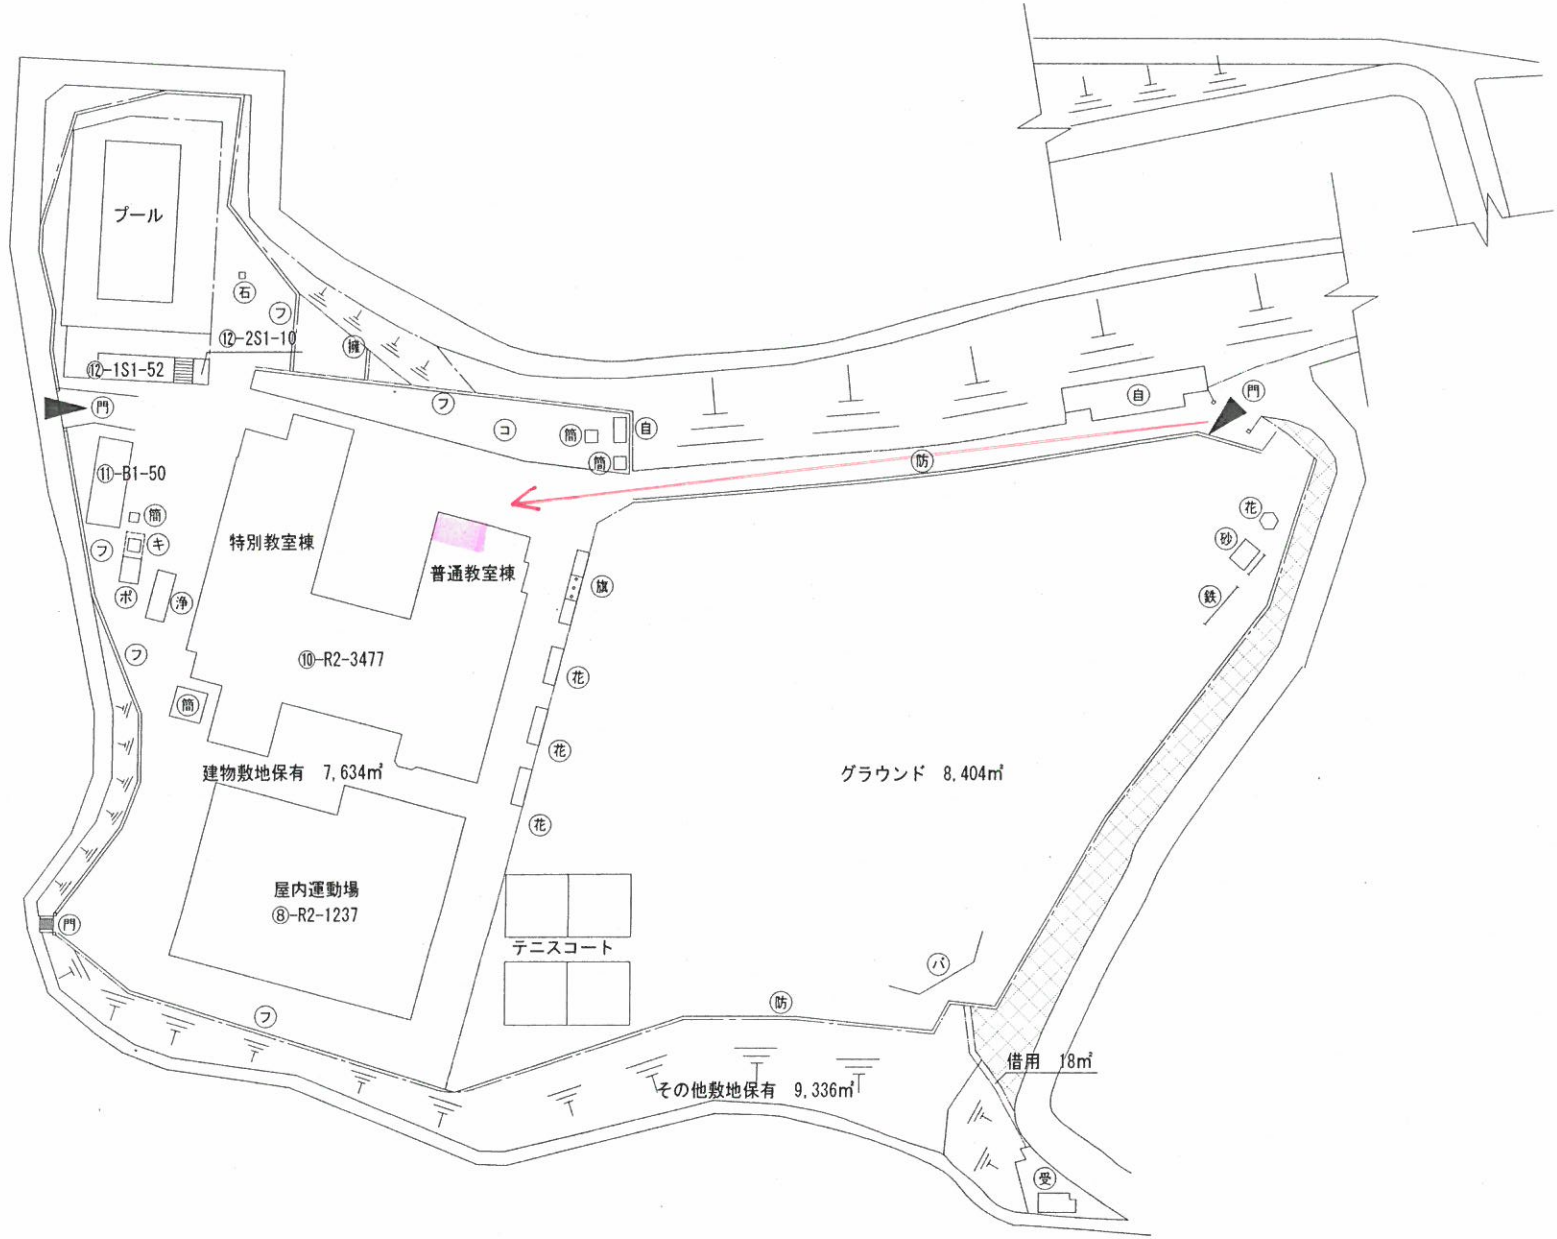

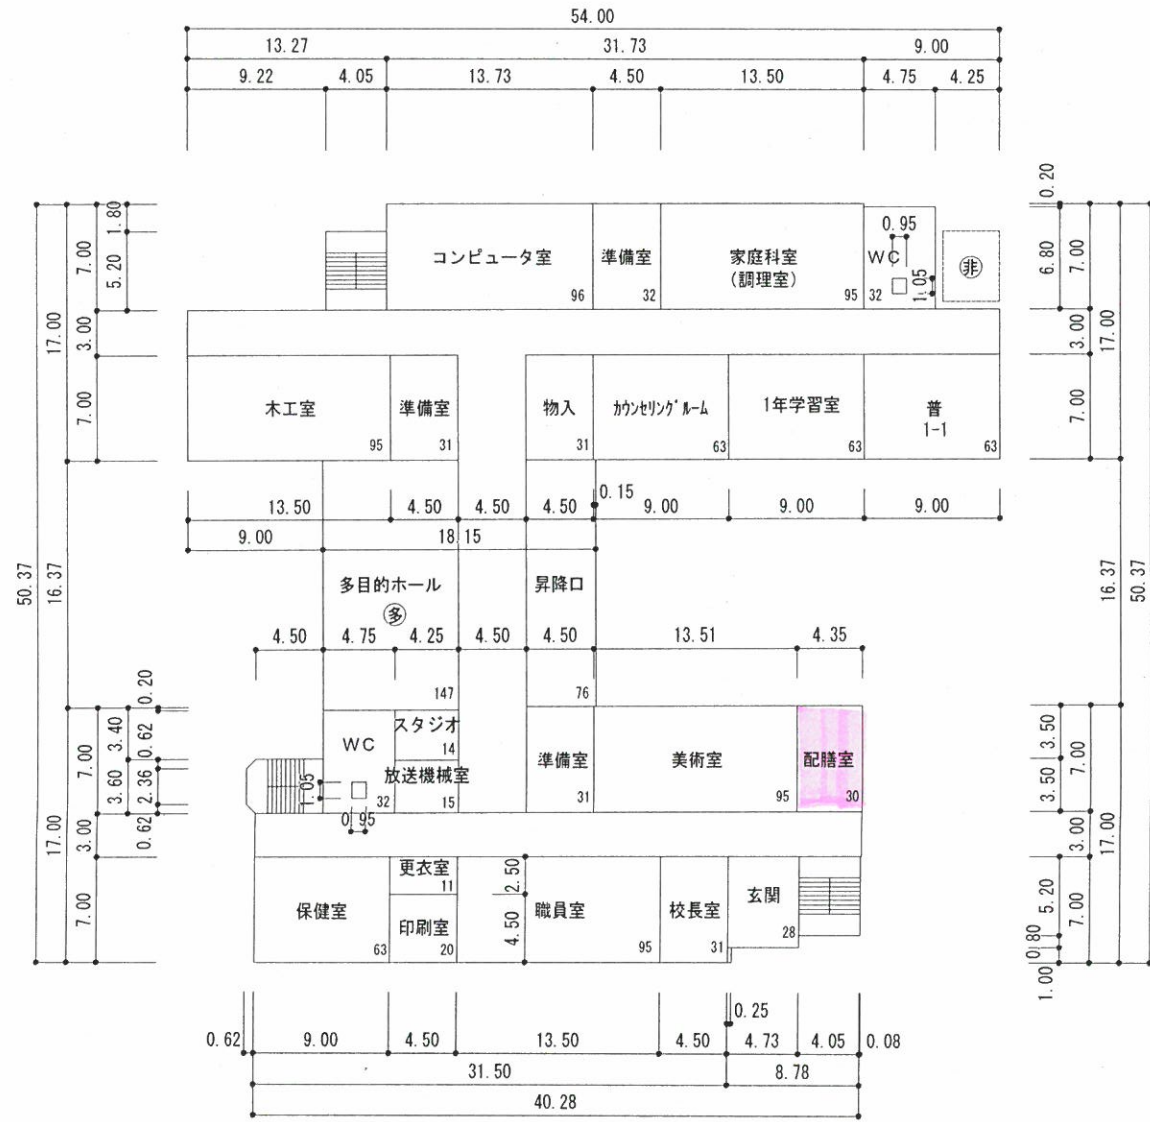

- 凡 例
- 普通教室 —— 普
 - 便 所 —— WC
 - 1 階

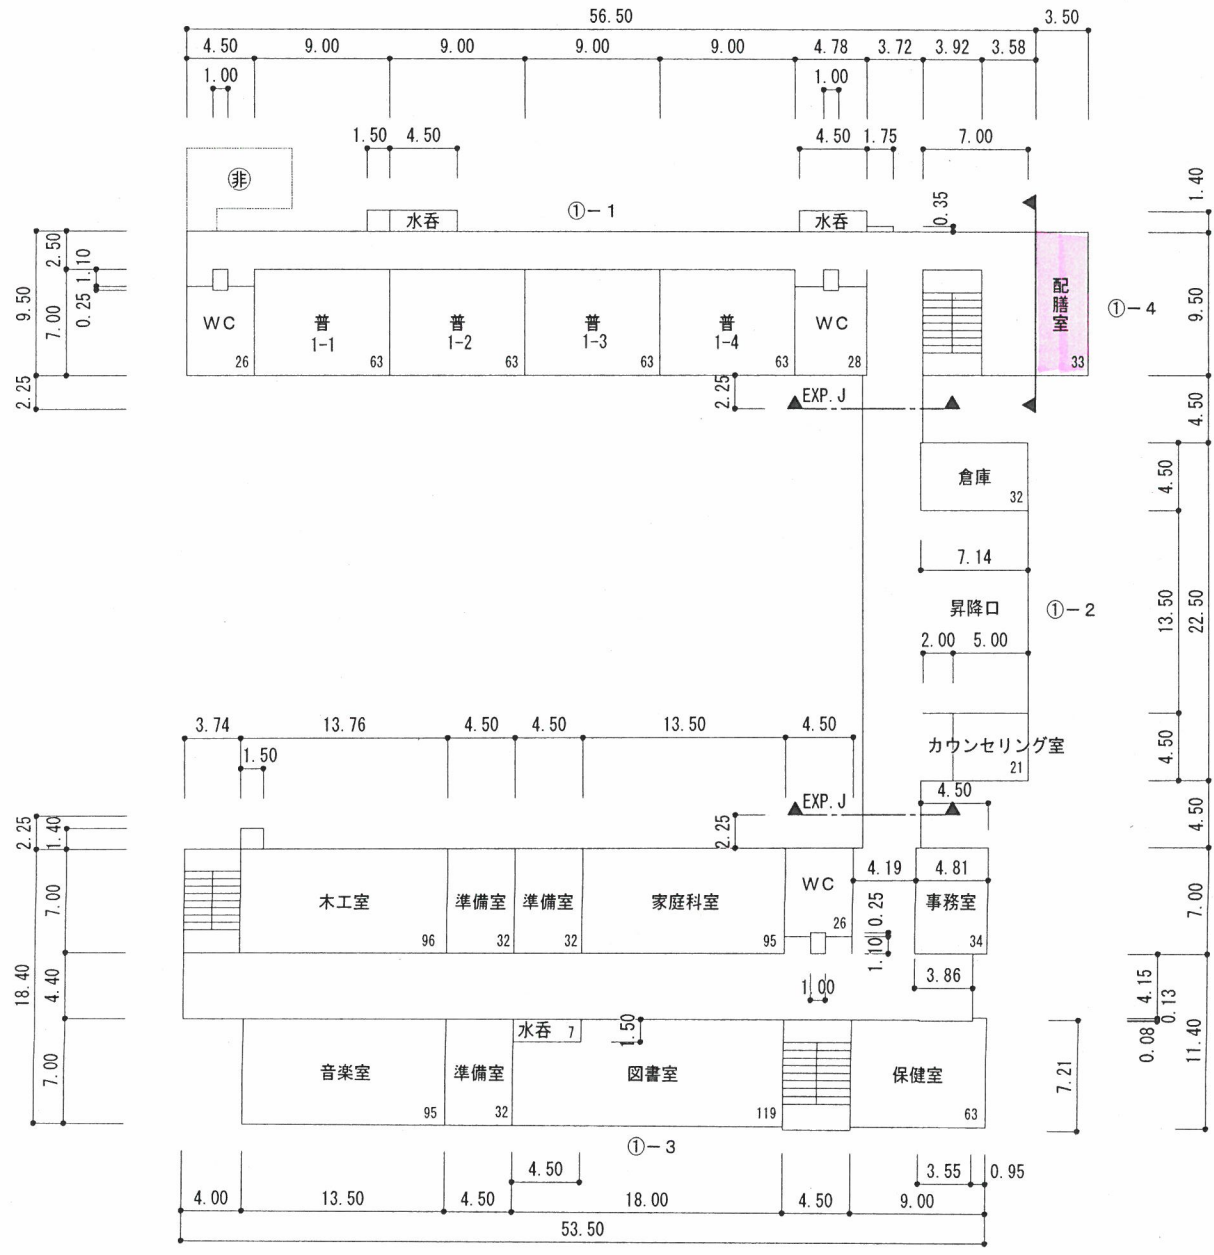

凡 例

普通教室 — 普



便 所 — WC



1 階

(令和 3 年度)

施設の配置図	縮尺	1/1,000	0 5 10 20 30 40m	学校名	西信中学校	調査番号			(都道府県)			(市町村)			(学校)			整理番号	83
						0	7	2	0	1	3	5	2	0					

- 凡例
- 建物
- 未 未とりこわし建物
 - 危 危険建物
 - 借 借用建物
 - 一 一時使用建物
 - 屋外 屋外教育環境整備事業によるもの
- 建物以外の工作物
- 自 自転車置場
 - 倉 倉庫
 - 吹 吹き抜けの遮廊下
 - 簡 簡易的な小規模構造物
 - フ フェンス
 - ブロック ブロック塀
 - 碑 石碑
 - 旗 国旗掲揚塔
 - 百 百葉箱
 - 丸 丸太
 - 鉄 鉄棒
 - ベンチ
 - 簡易WC
 - 非 非常階段
 - 浄 浄化槽
 - 受 受水槽
 - キ キュービクル
 - 焼 焼却場
 - 砂 砂場
 - バ バックネット
 - 池 池
 - 門 門
 - 防 防球ネット
 - 夜 夜間照明

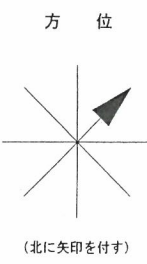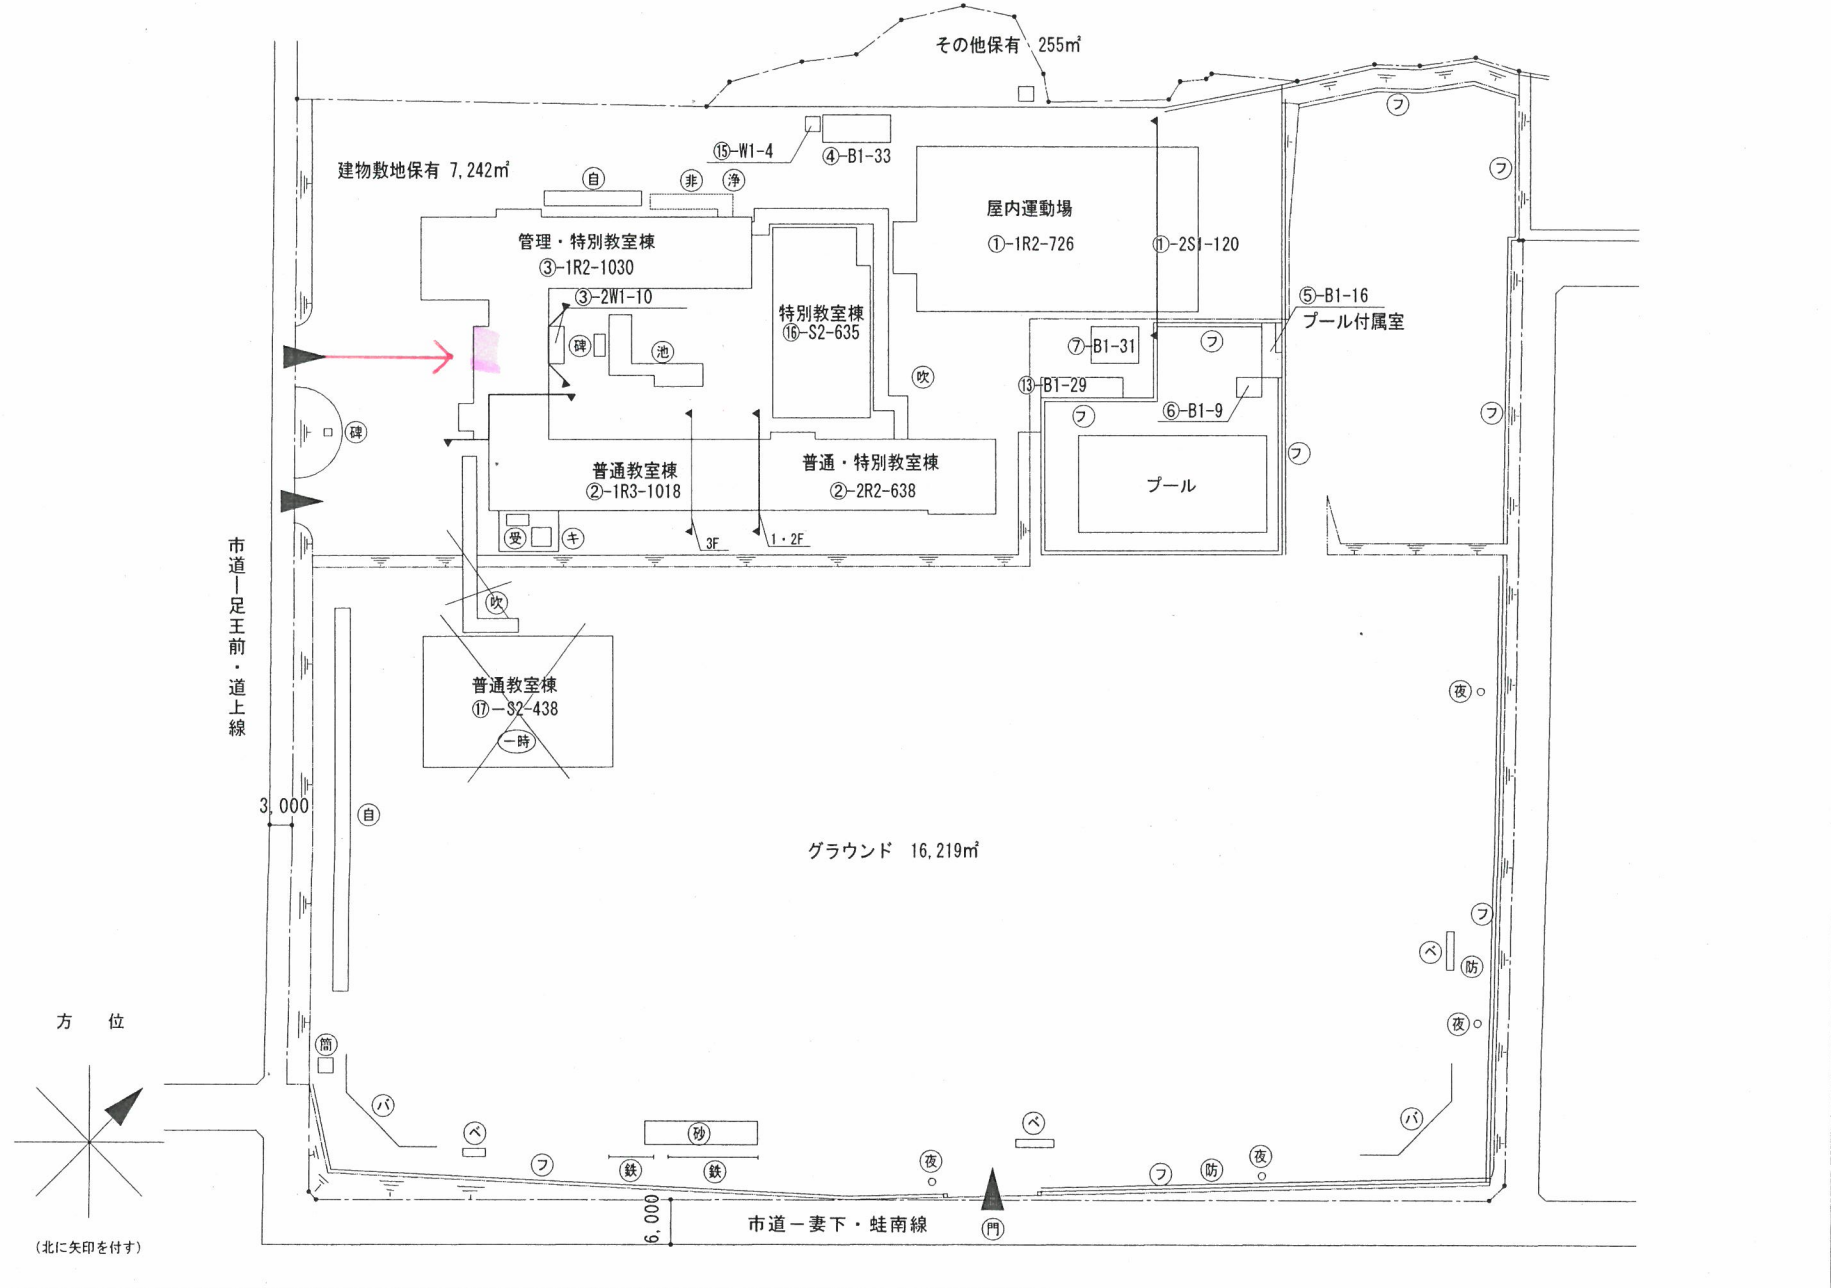

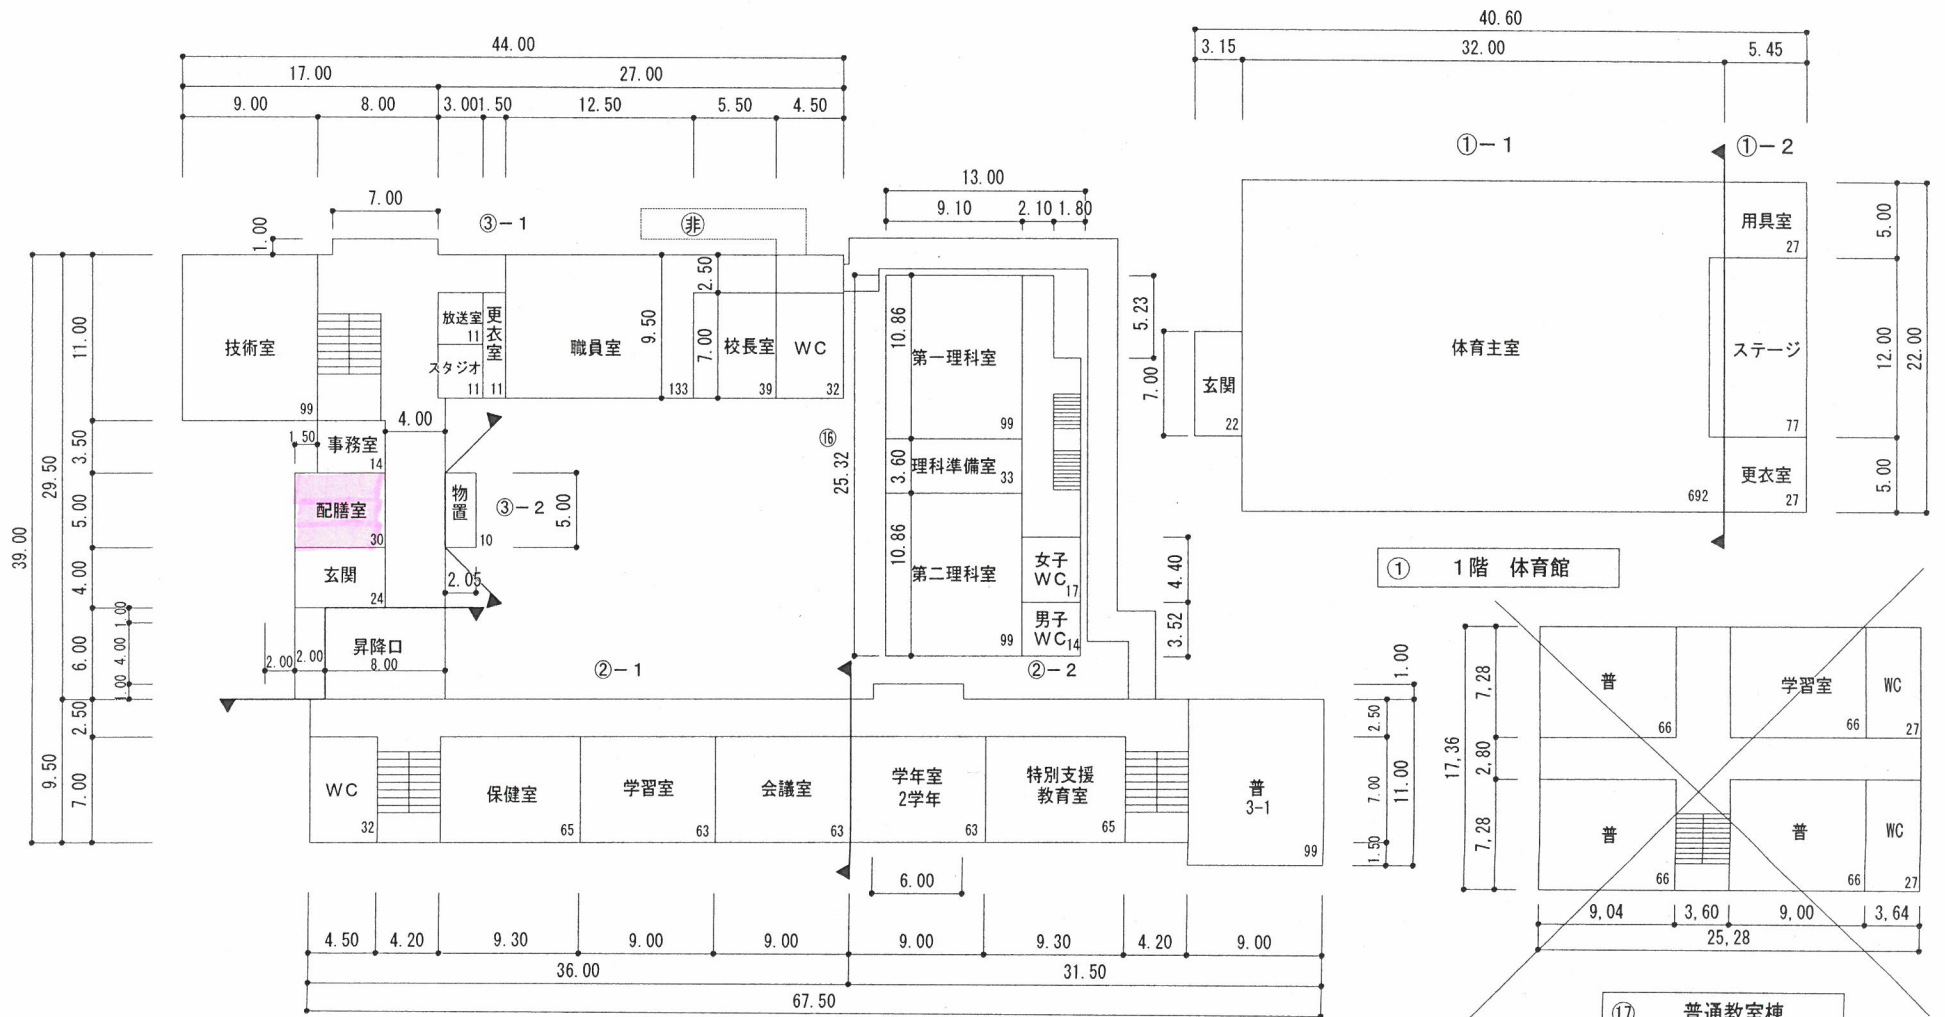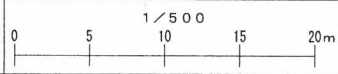

① 1階 体育館


①⑦ 普通教室棟

凡 例

普通教室 — 普


便 所 — WC

1 階

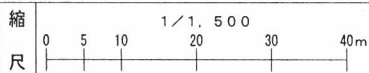


凡例


- 建物**
- 未 未とりこわし建物
 - 危 危険建物
 - 借 借用建物
 - 一時 一時使用建物
 - 屋外 屋外教育環境整備事業によるもの
- 建物以外の工作物**
- 自 自転車置場
 - 倉 倉庫
 - 吹 吹き抜けの渡廊下
 - 温 温室
 - 撲 相撲場
 - 簡 簡易的な小規模構造物
 - 鉄 鉄棒
 - 砂 砂場
 - 植 植栽植込
 - 焼 焼却場
 - ゴ ゴミ置場
 - 浄 浄化槽
 - ホ ポンプ室
 - 受 受水槽
 - 旗 国旗掲揚塔
 - 非 非常用階段
 - ロ ロータリー
 - フ フェンス
 - サ サークルベンチ
 - 時 時計
 - ハ バックネット

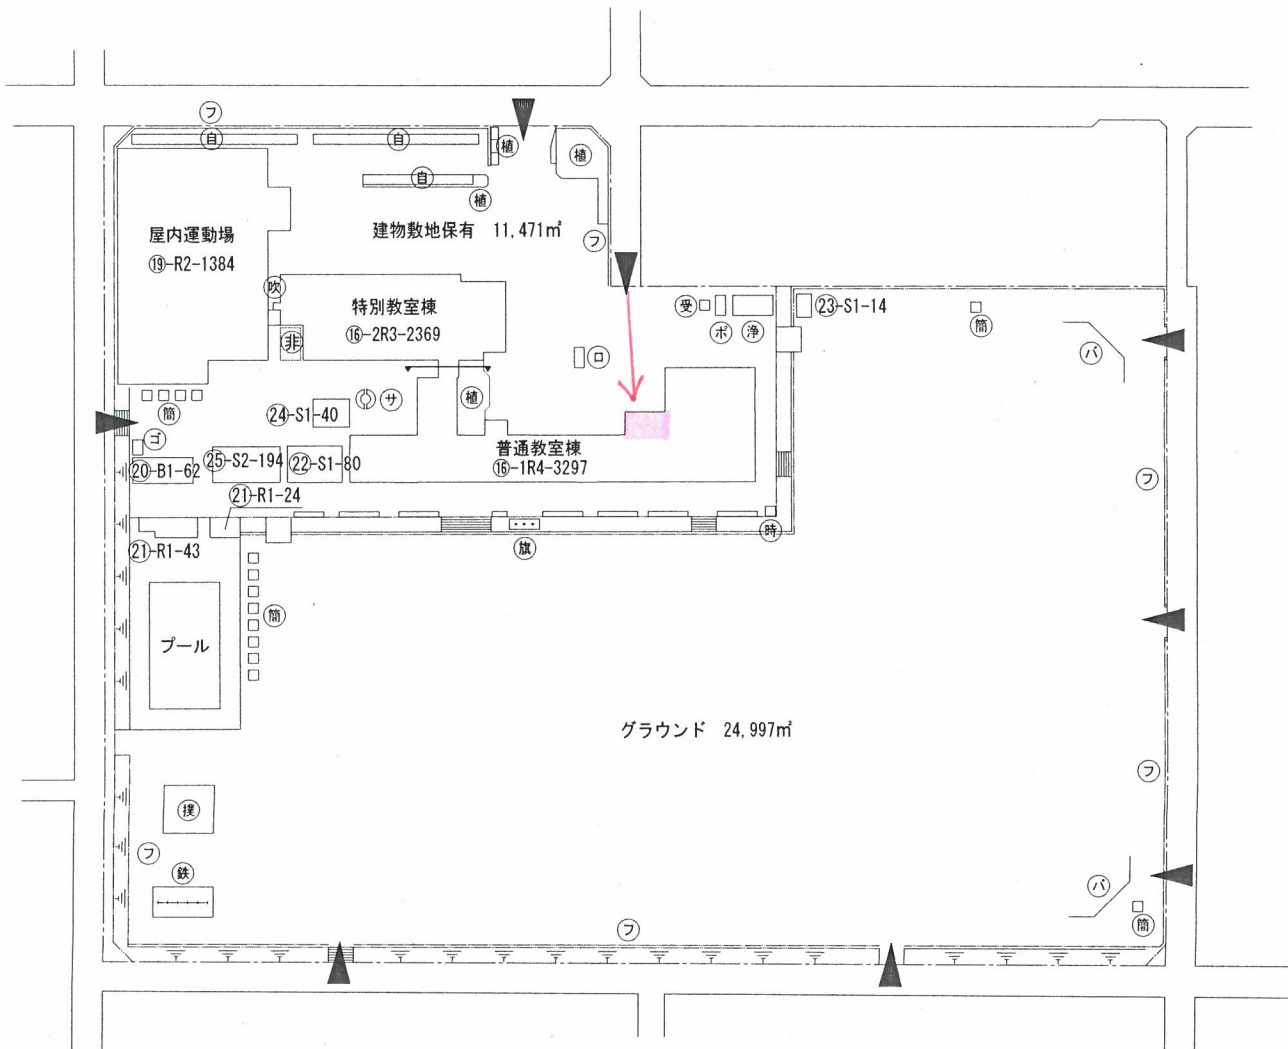


方位

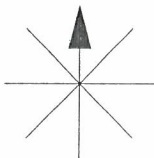

(北に矢印を付す)

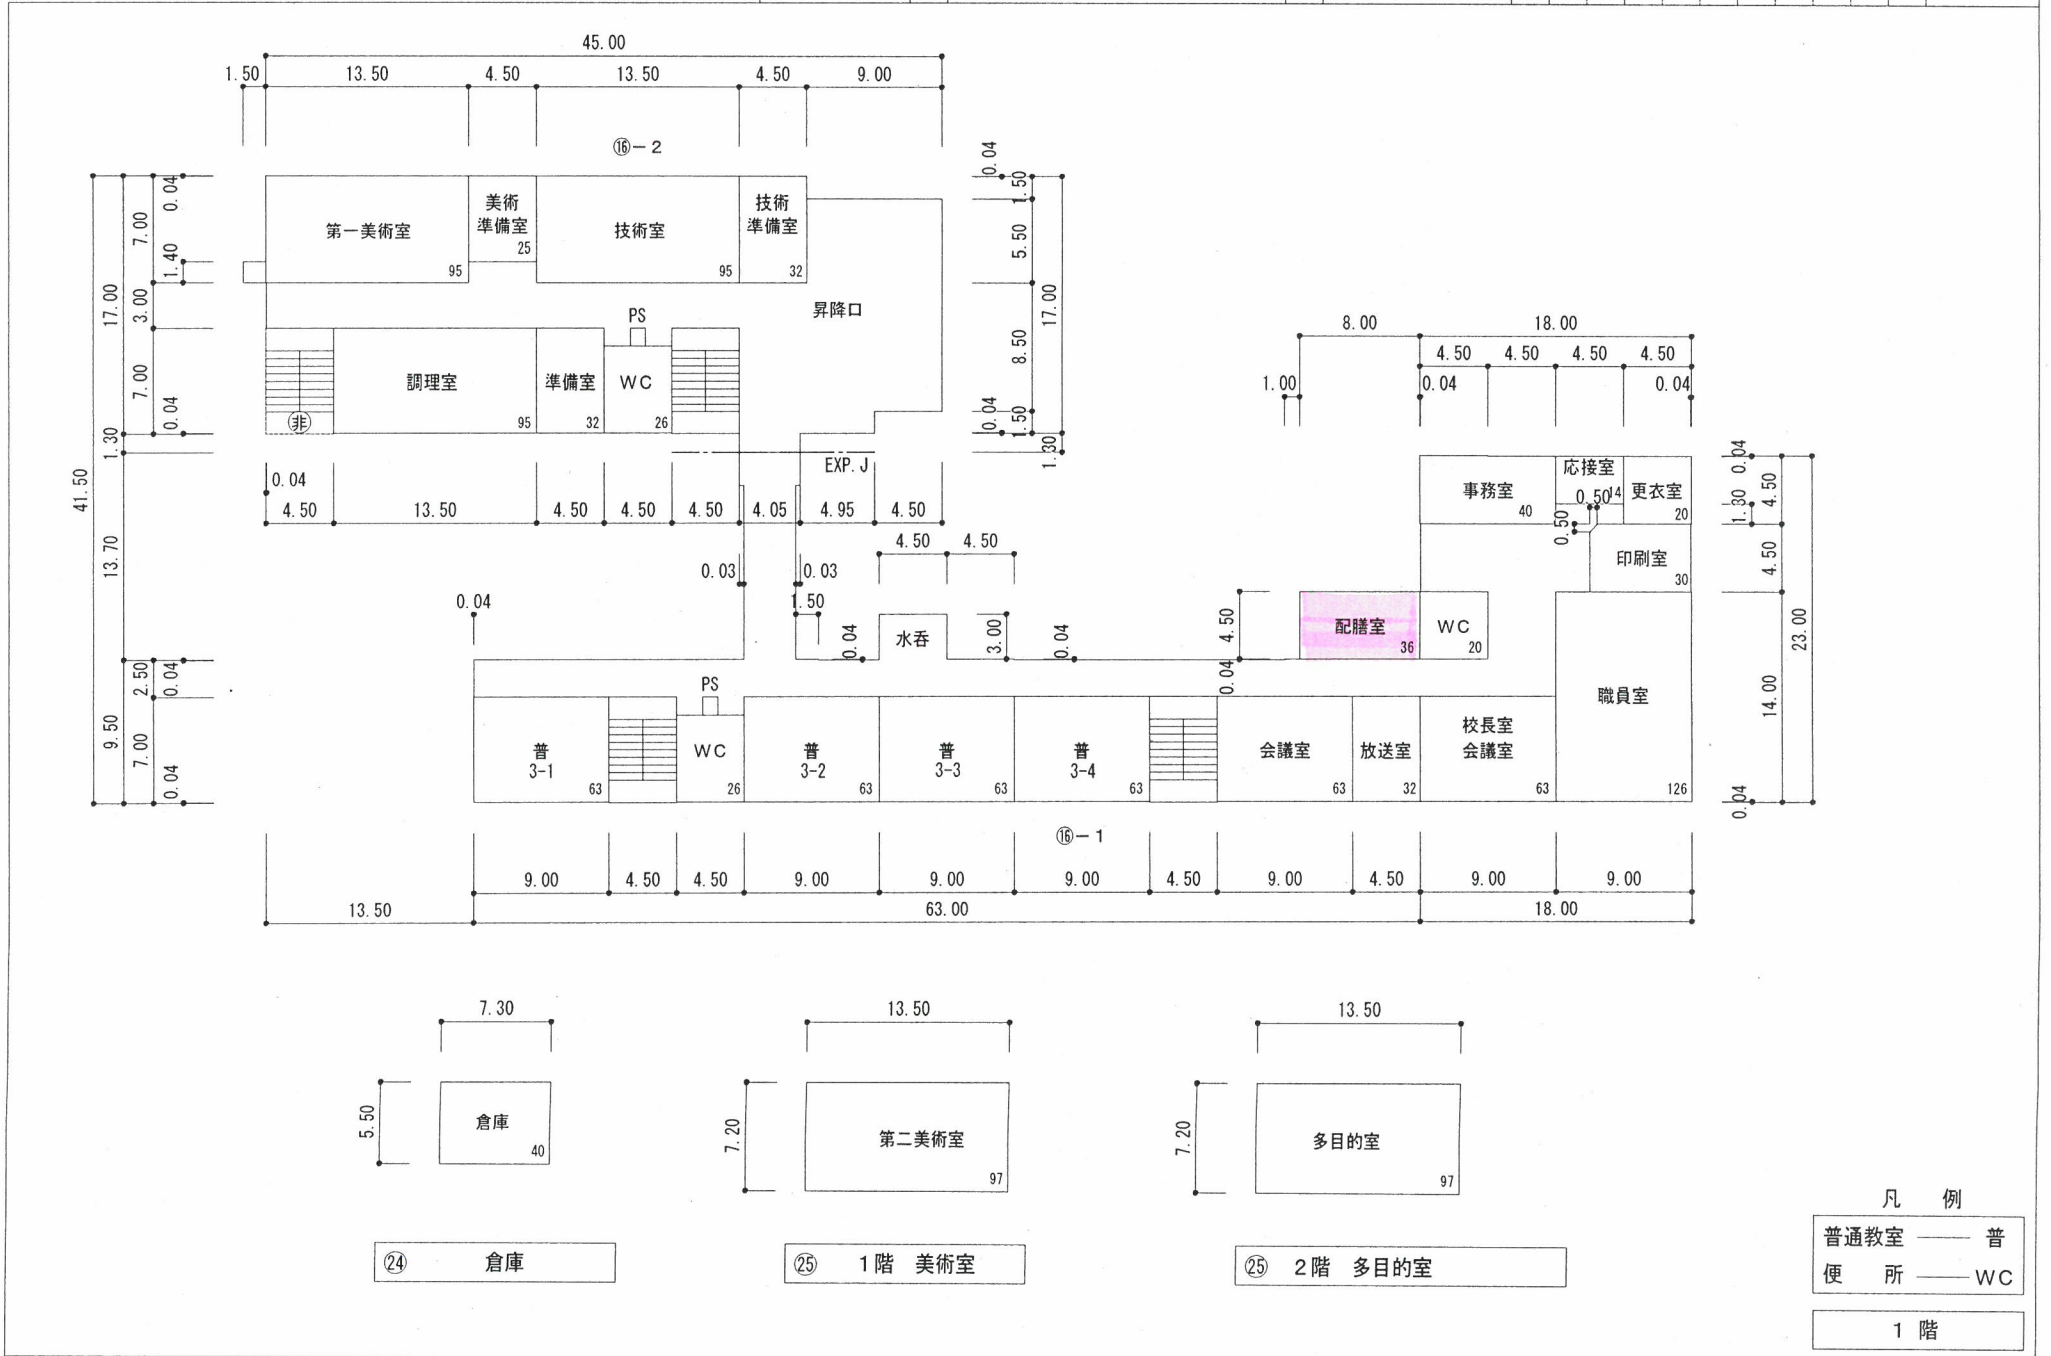

- 凡 例
- 建 物
- 未 未とりこわし建物
 - 危 危険建物
 - 借 借用建物
 - 一時 一時使用建物
 - 屋外 屋外教育環境整備事業によるもの
- 建物以外の工作物
- 自 自転車置場
 - 倉 倉庫
 - 吹 吹き抜けの渡廊下
 - 簡 簡易的な小規模構造物
 - 旗 国旗掲揚塔
 - ポ ポール
 - ベ ベンチ
 - 防 防球ネット
 - ブ ブロック塀
 - フ フェンス
 - 洗 洗場
 - 除 日除
 - 鉄 鉄棒
 - ガ ガードレール
 - WC 開放用便所
 - 物 開放用物置
 - 浄 浄化槽
 - 夜 夜間照明
 - ブ プロパン庫
 - ナ ナツ棚
 - 藤 藤棚
 - 砂 砂場
 - バ バックネット

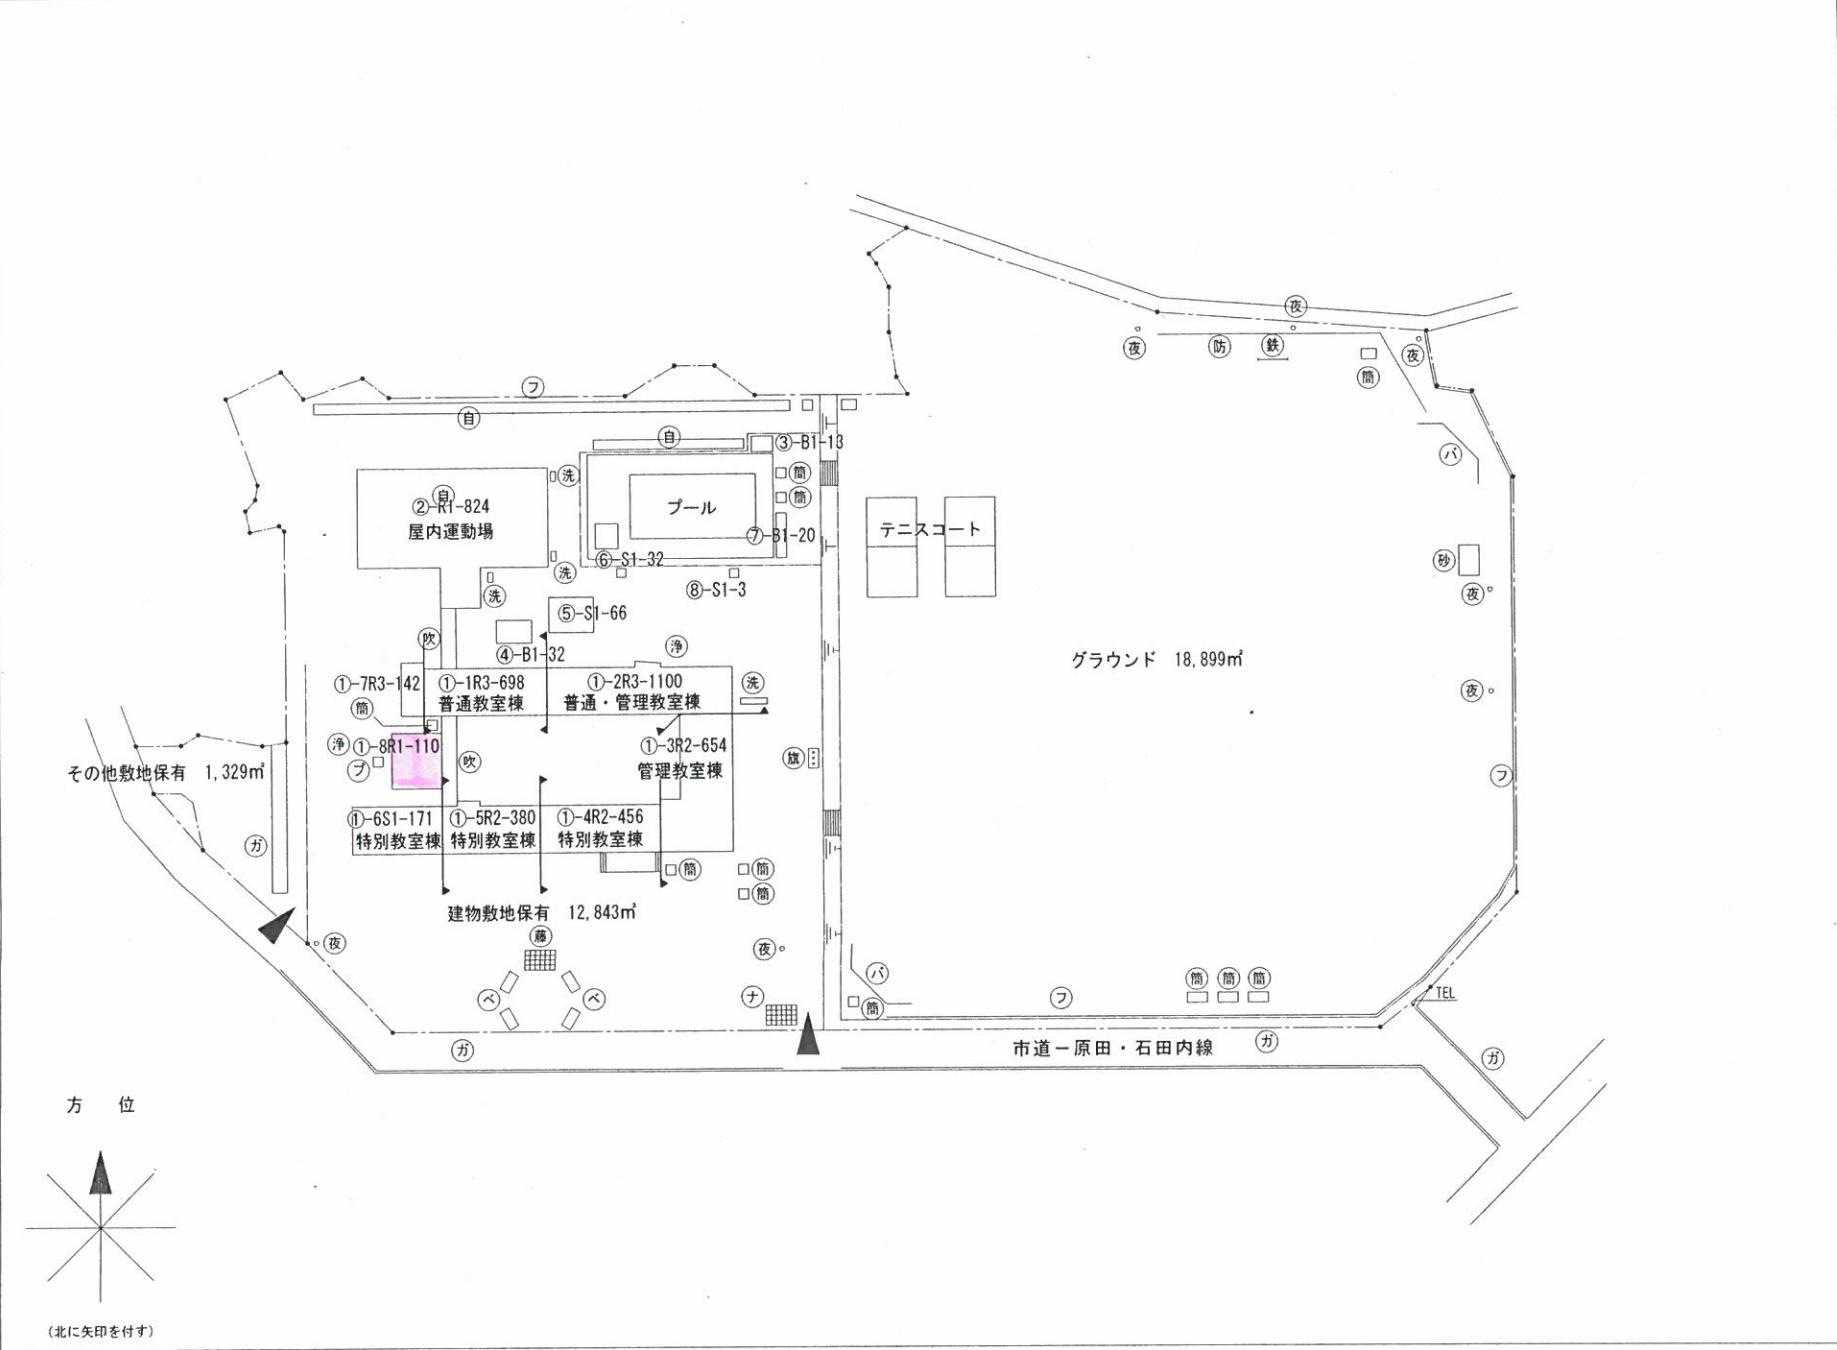

(令和 3 年度)

