


全体配置図（現在）

現在の施設配置図


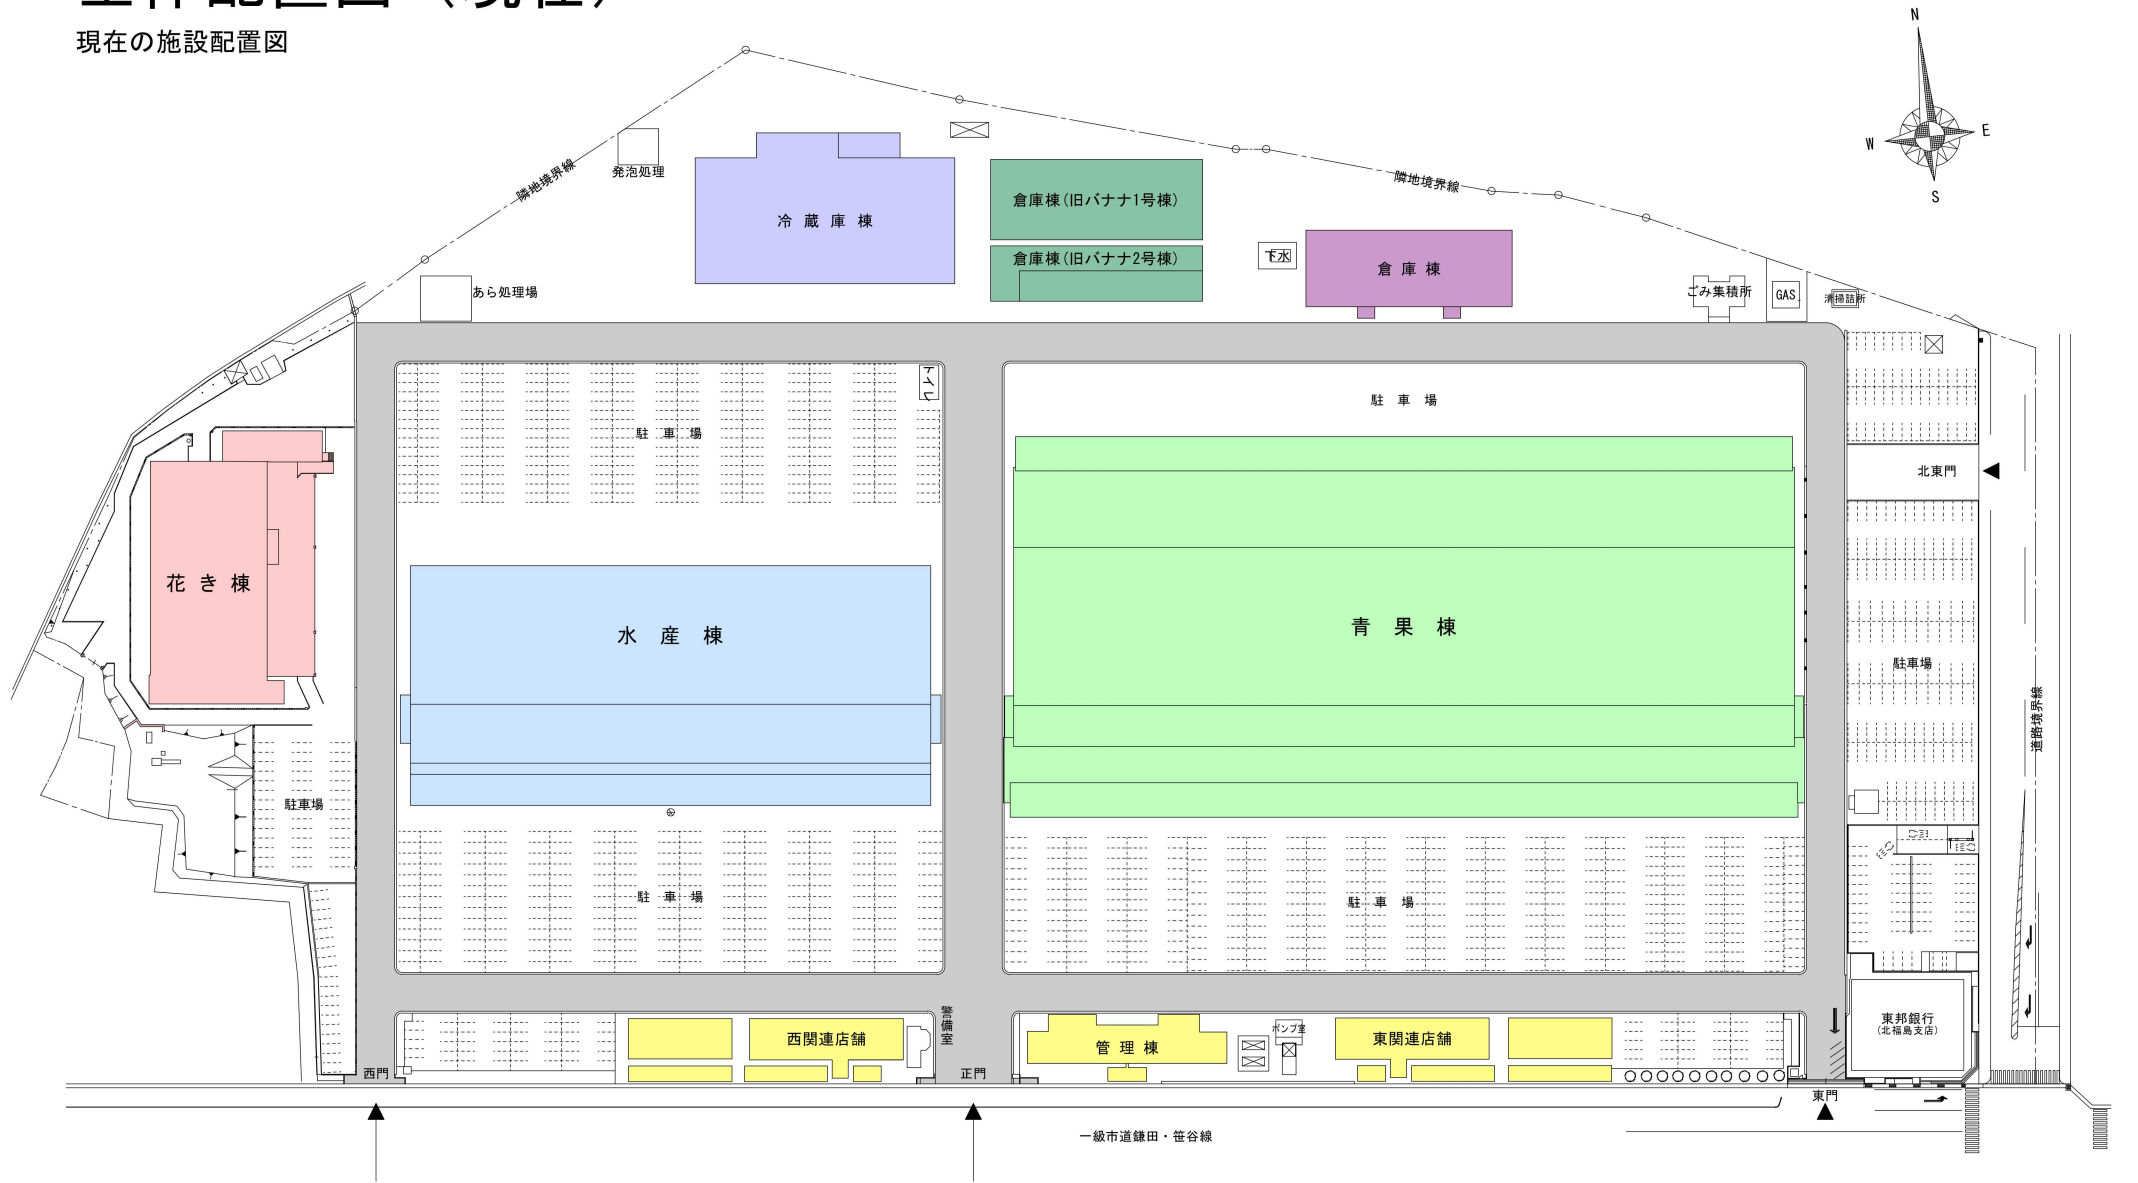


縮尺	委託名称	
年月日	図面名称	図面番号
	福島市公設地方卸売市場_平面図	1/4


調査対象範囲

現在の施設配置図

(2) 既存冷蔵庫棟と倉庫棟(旧バナナ棟)を除却した跡地活用箇所

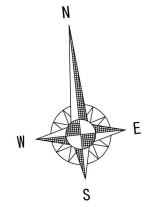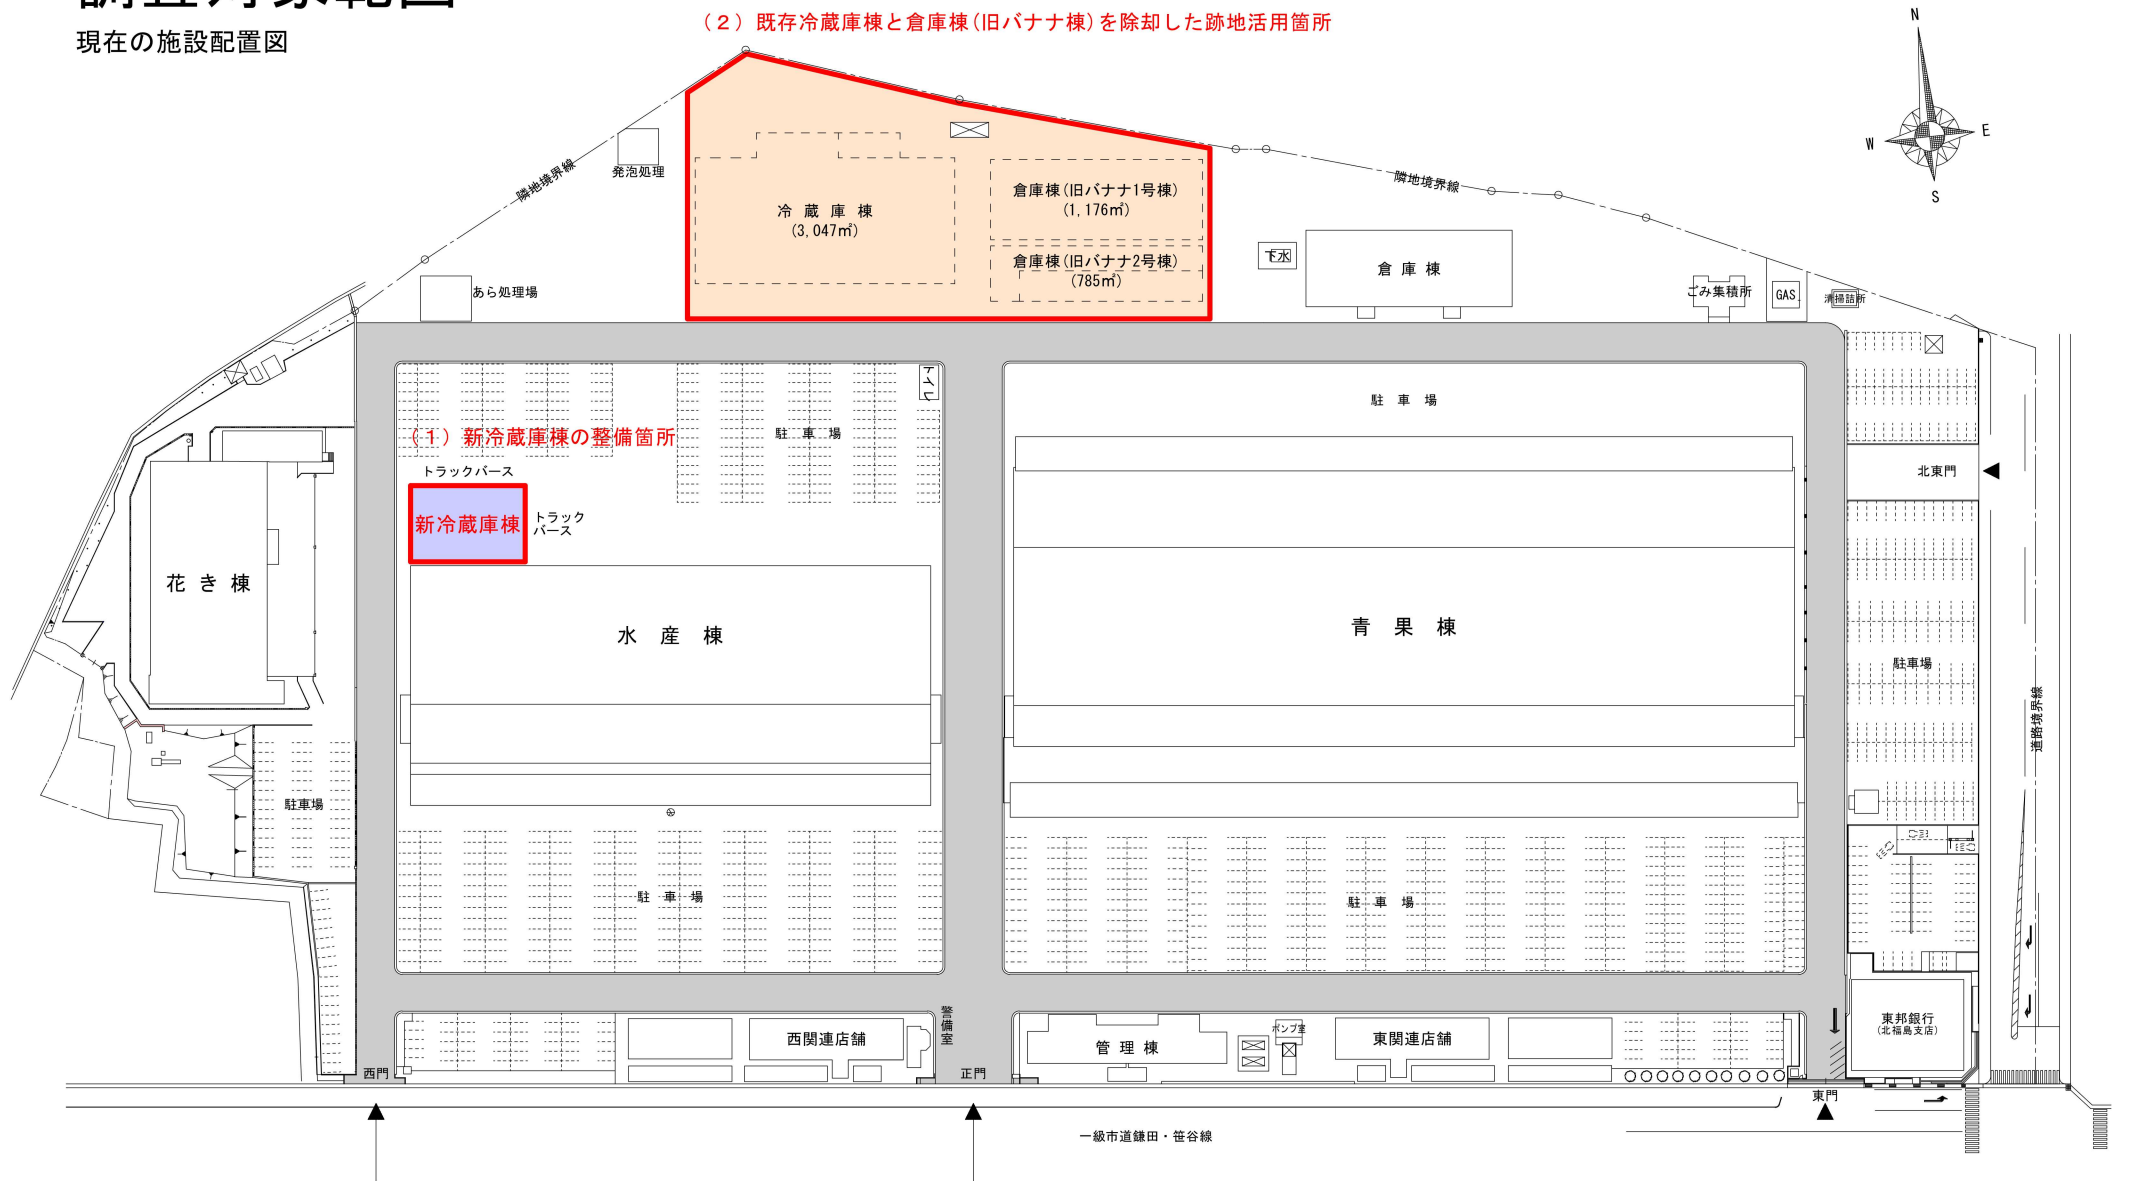


縮尺	委託名称	
年月日	図面名称	図面番号
	福島市公設地方卸売市場_平面図	2/4

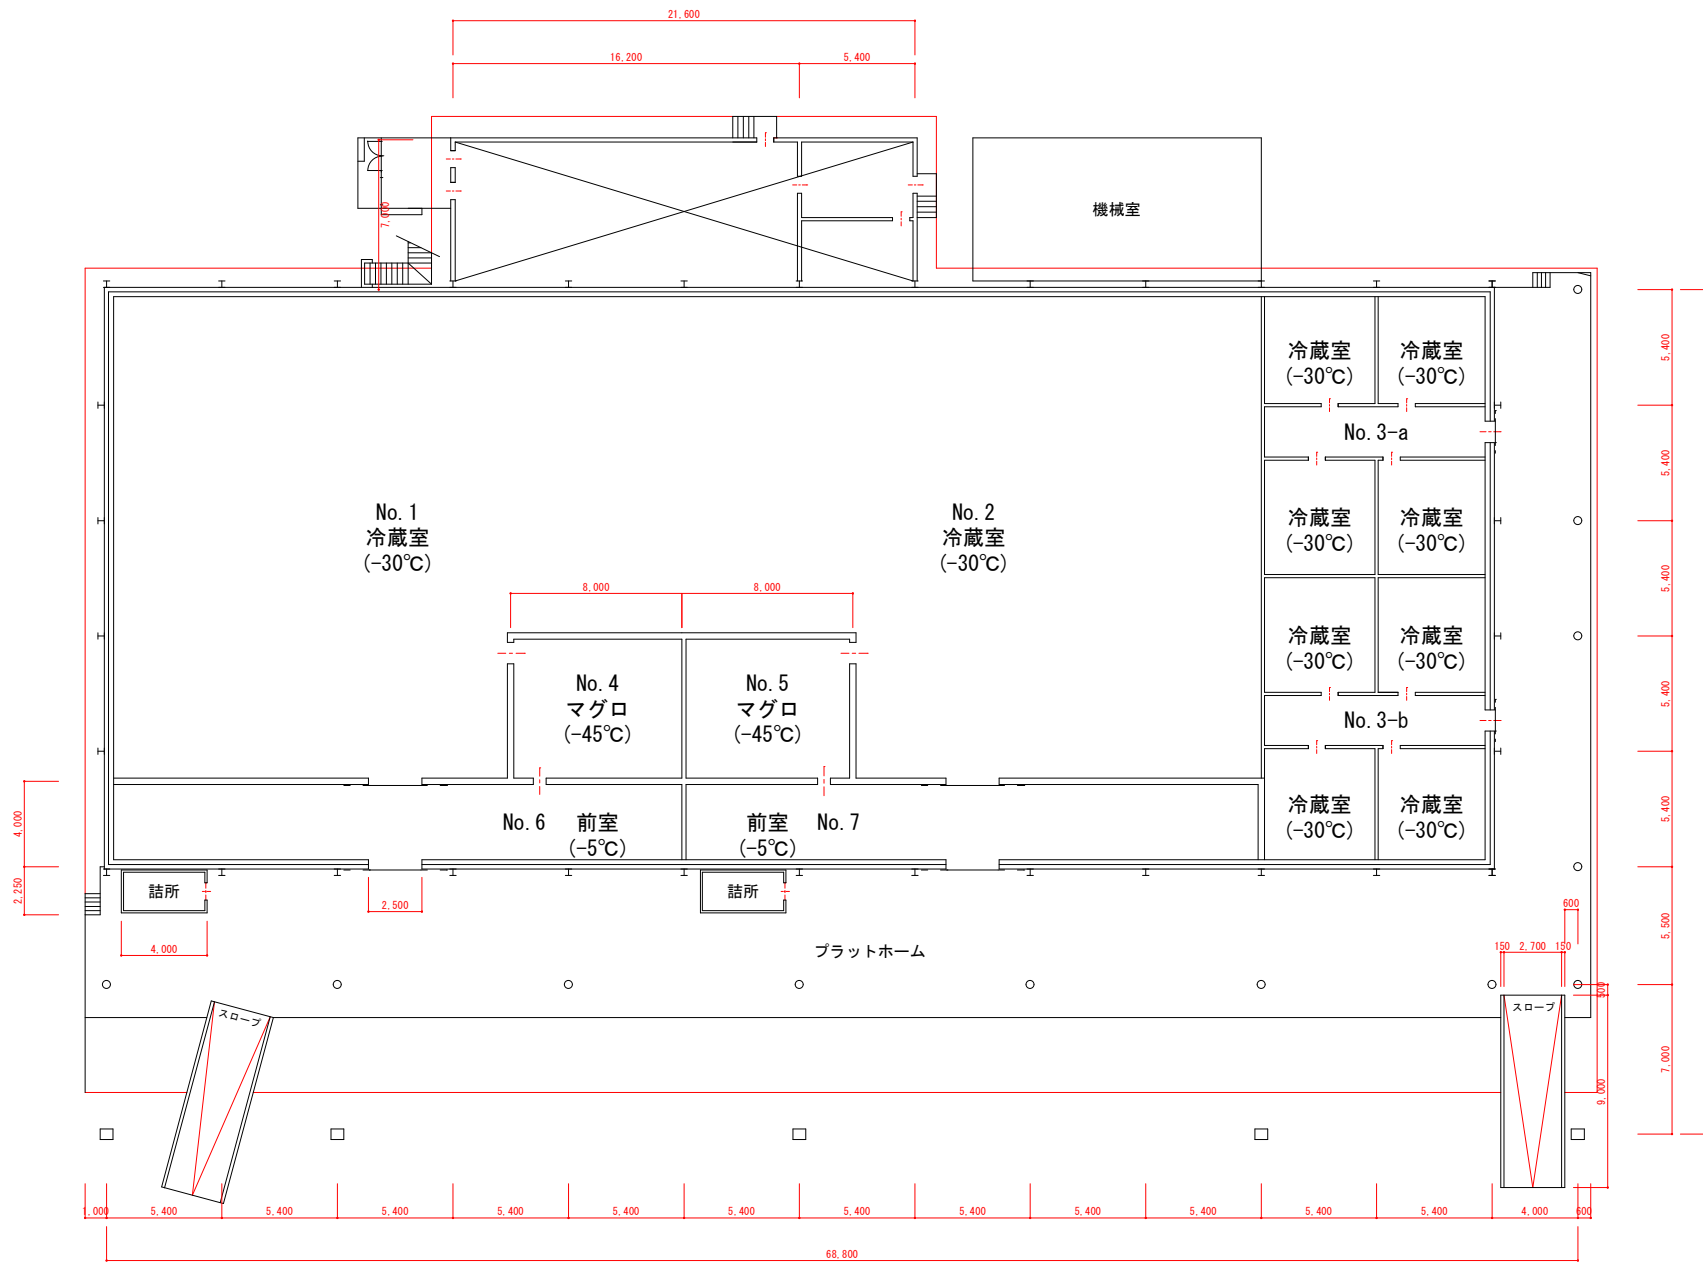

	冷凍能力	ユニットクーラー
No. 1	11.22 t/日 1台 8.18 t/日 1台	2台
No. 2	11.22 t/日 1台 8.18 t/日 1台	2台
No. 3 (a, b)	8.18 t/日 2台	4台
No. 4	8.18 t/日 1台	1台
No. 5	8.18 t/日 1台	1台
No. 6	6.52 t/日 1台	2台
No. 7	6.52 t/日 1台	2台

冷蔵庫棟平面図

縮尺	委託名称	
年月日	図面名称	図面番号
	既存冷蔵庫棟平面図	3/4

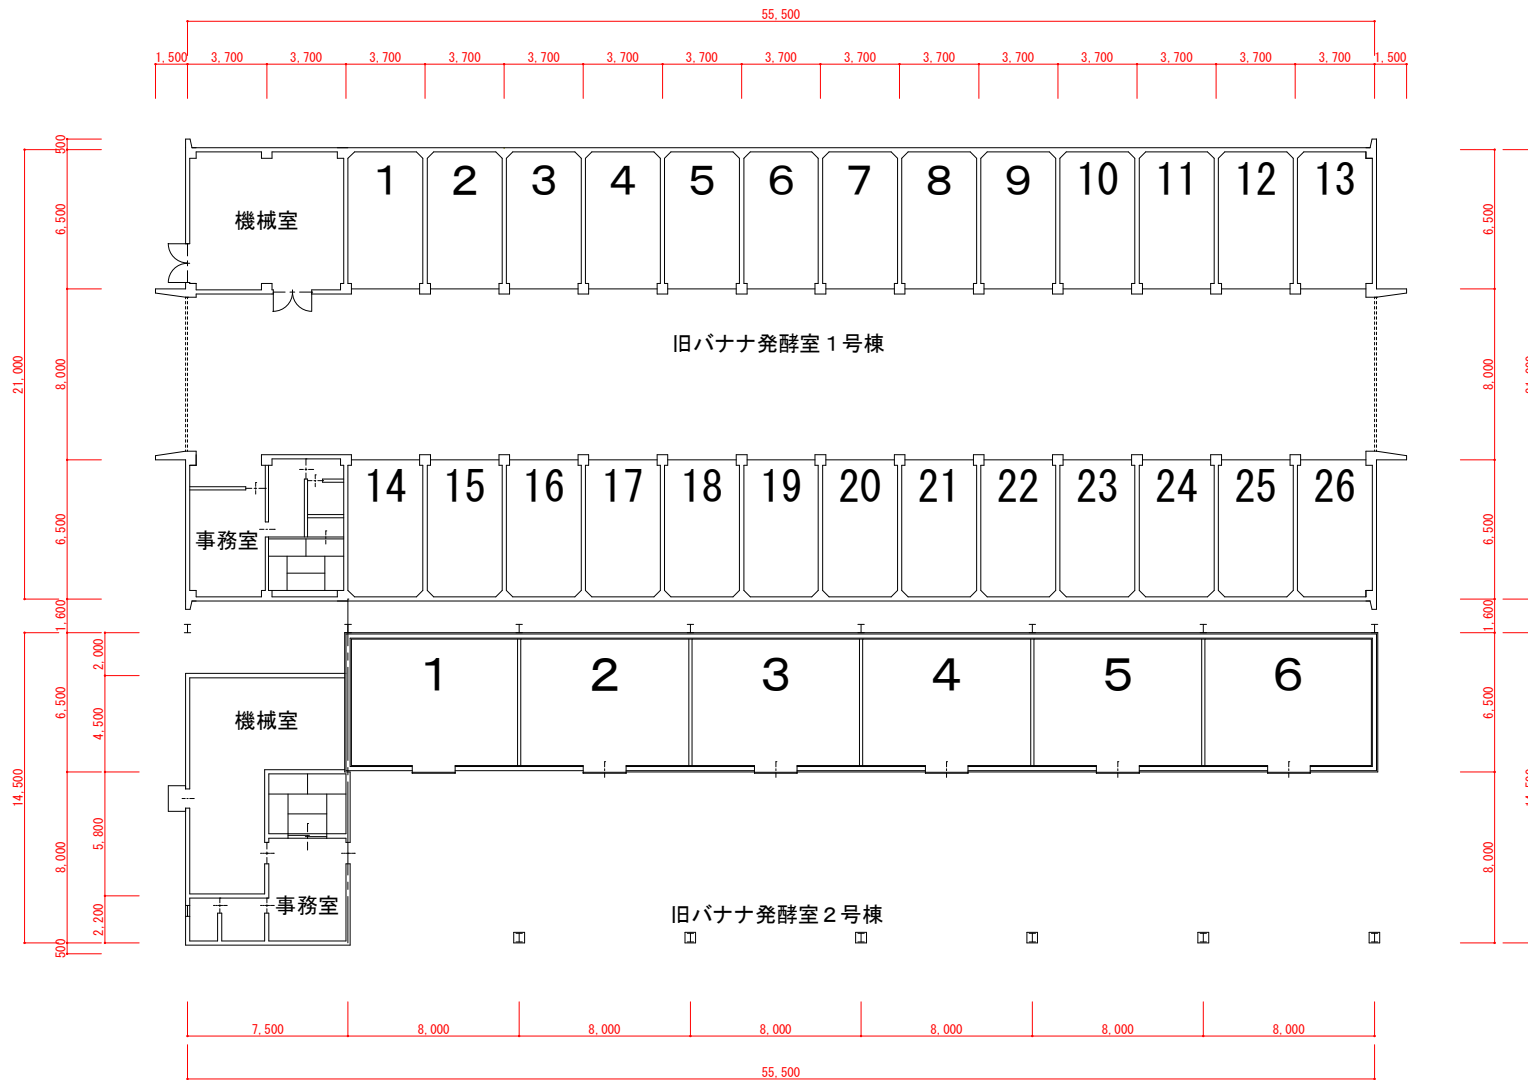

倉庫棟(旧バナナ棟)平面図

縮尺	委託名称	
年月日	図面名称	図面番号
	既存倉庫棟(旧バナナ棟)平面図	4/4