

令和7年3月市議会定例会議

予算特別委員会建設水道分科会資料(その2)

目次

【議案第4号 令和7年度福島市一般会計予算中、建設部所管分】

○ 道路保全課

- 土木費 道路橋りょう費
位置図

・・・・P. 2～13

○ 道路建設課

- 土木費 道路橋りょう費
位置図
- 土木費 都市計画費
位置図

・・・・P. 14～36

・・・・P. 37～42

○ 河川課

- 土木費 河川費
位置図


・・・・P. 43～44

建設部




(歩道段差解消、道路横断防止柵改修)


交通安全施設整備市単事業（東部支所管内）

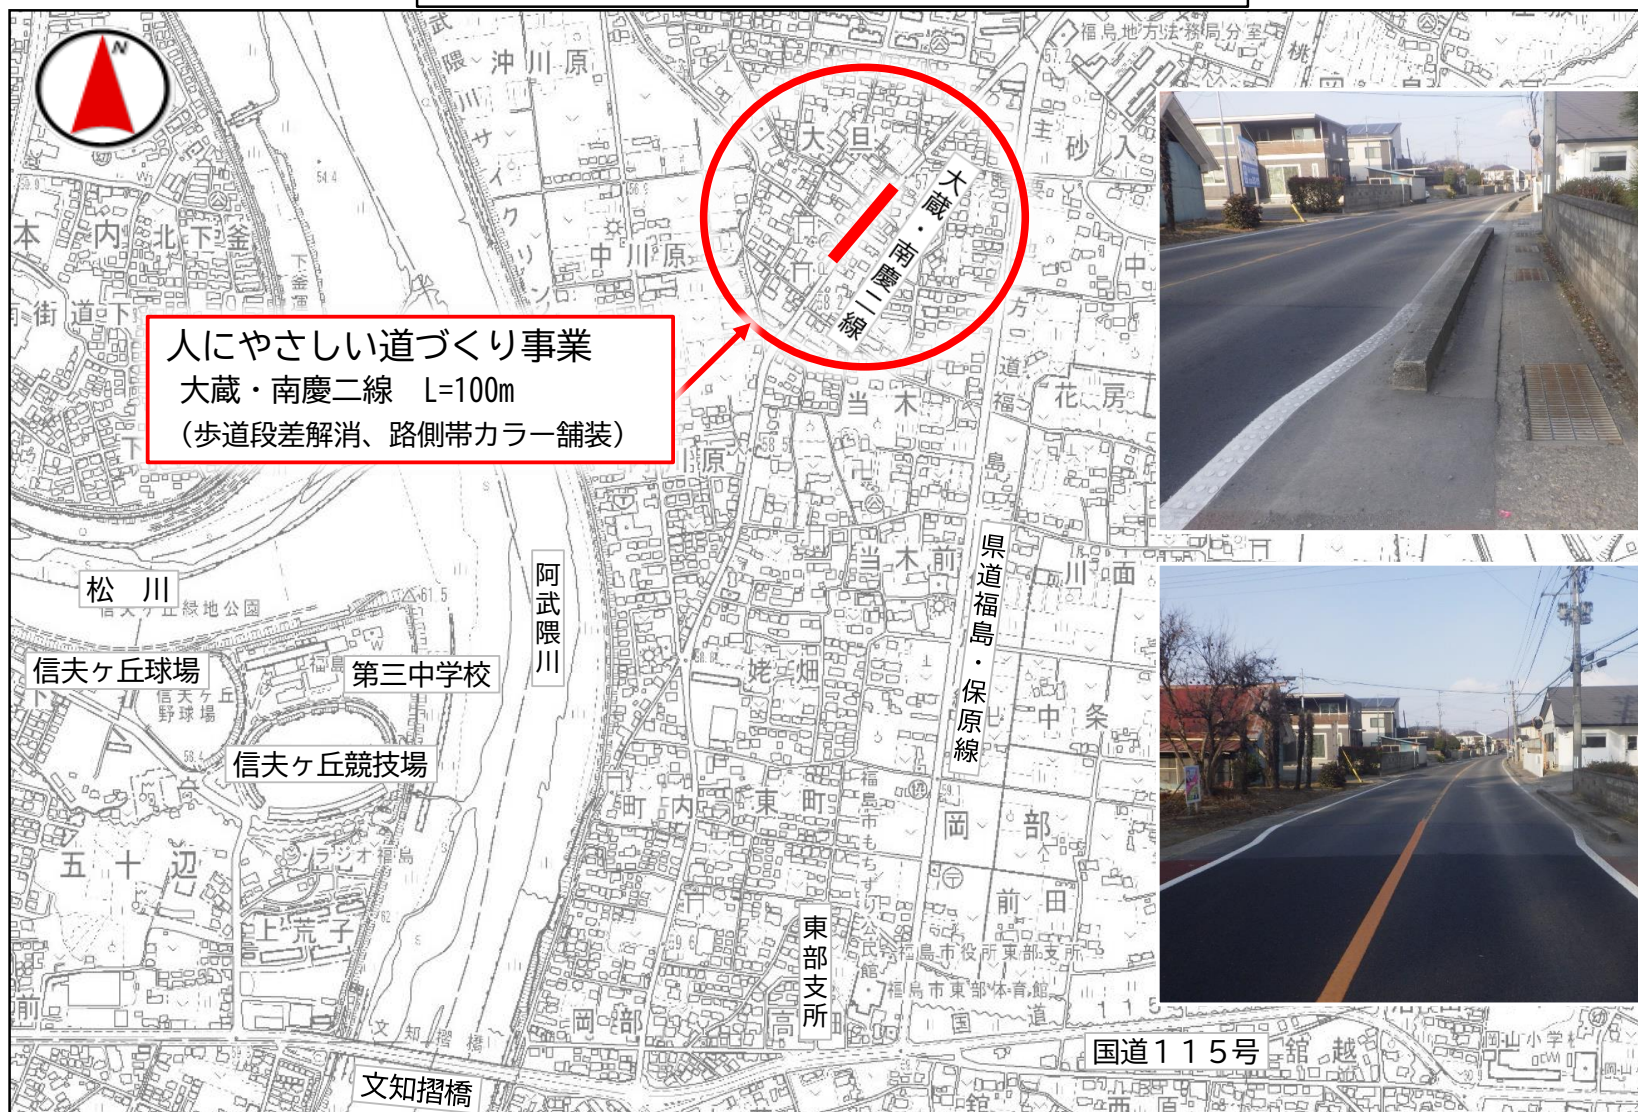

交通安全施設整備市単事業（杉妻支所管内）

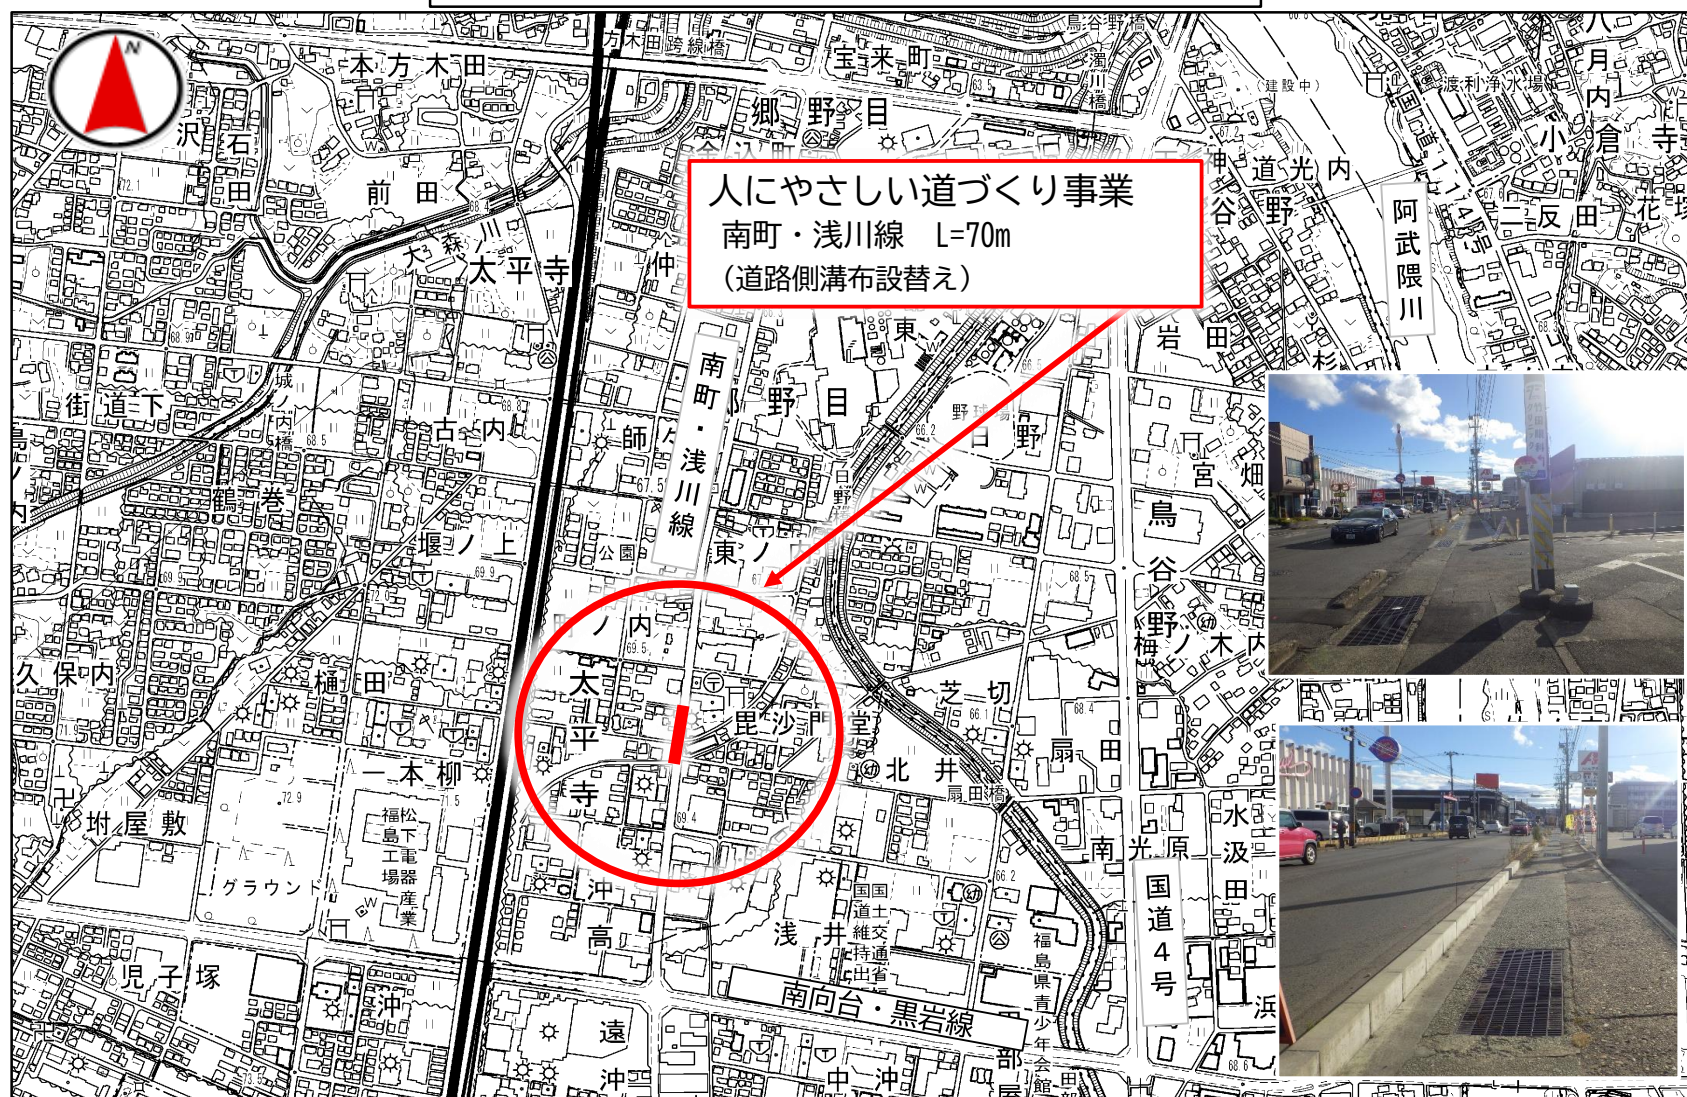

美術館前アートストリート整備事業

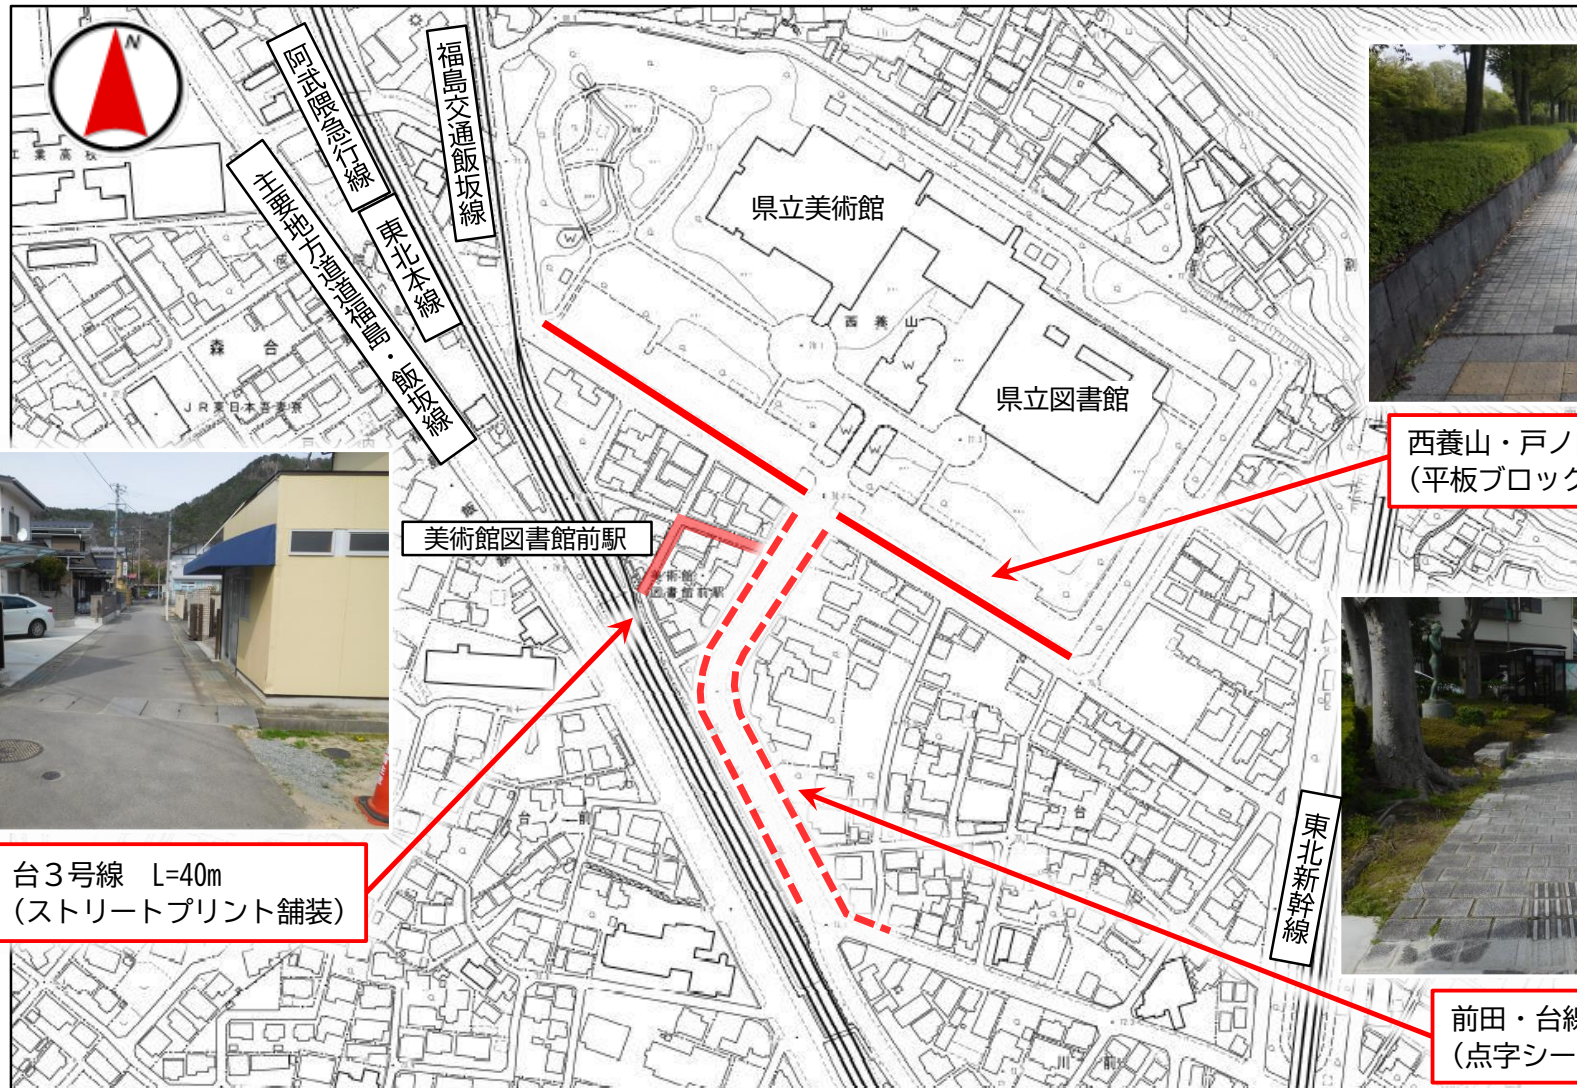


西養山・戸ノ内線 L=300m
(平板ブロック、点字ブロック設置)





台3号線 L=40m
(ストリートプリント舗装)







前田・台線 L=450m
(点字シート設置)

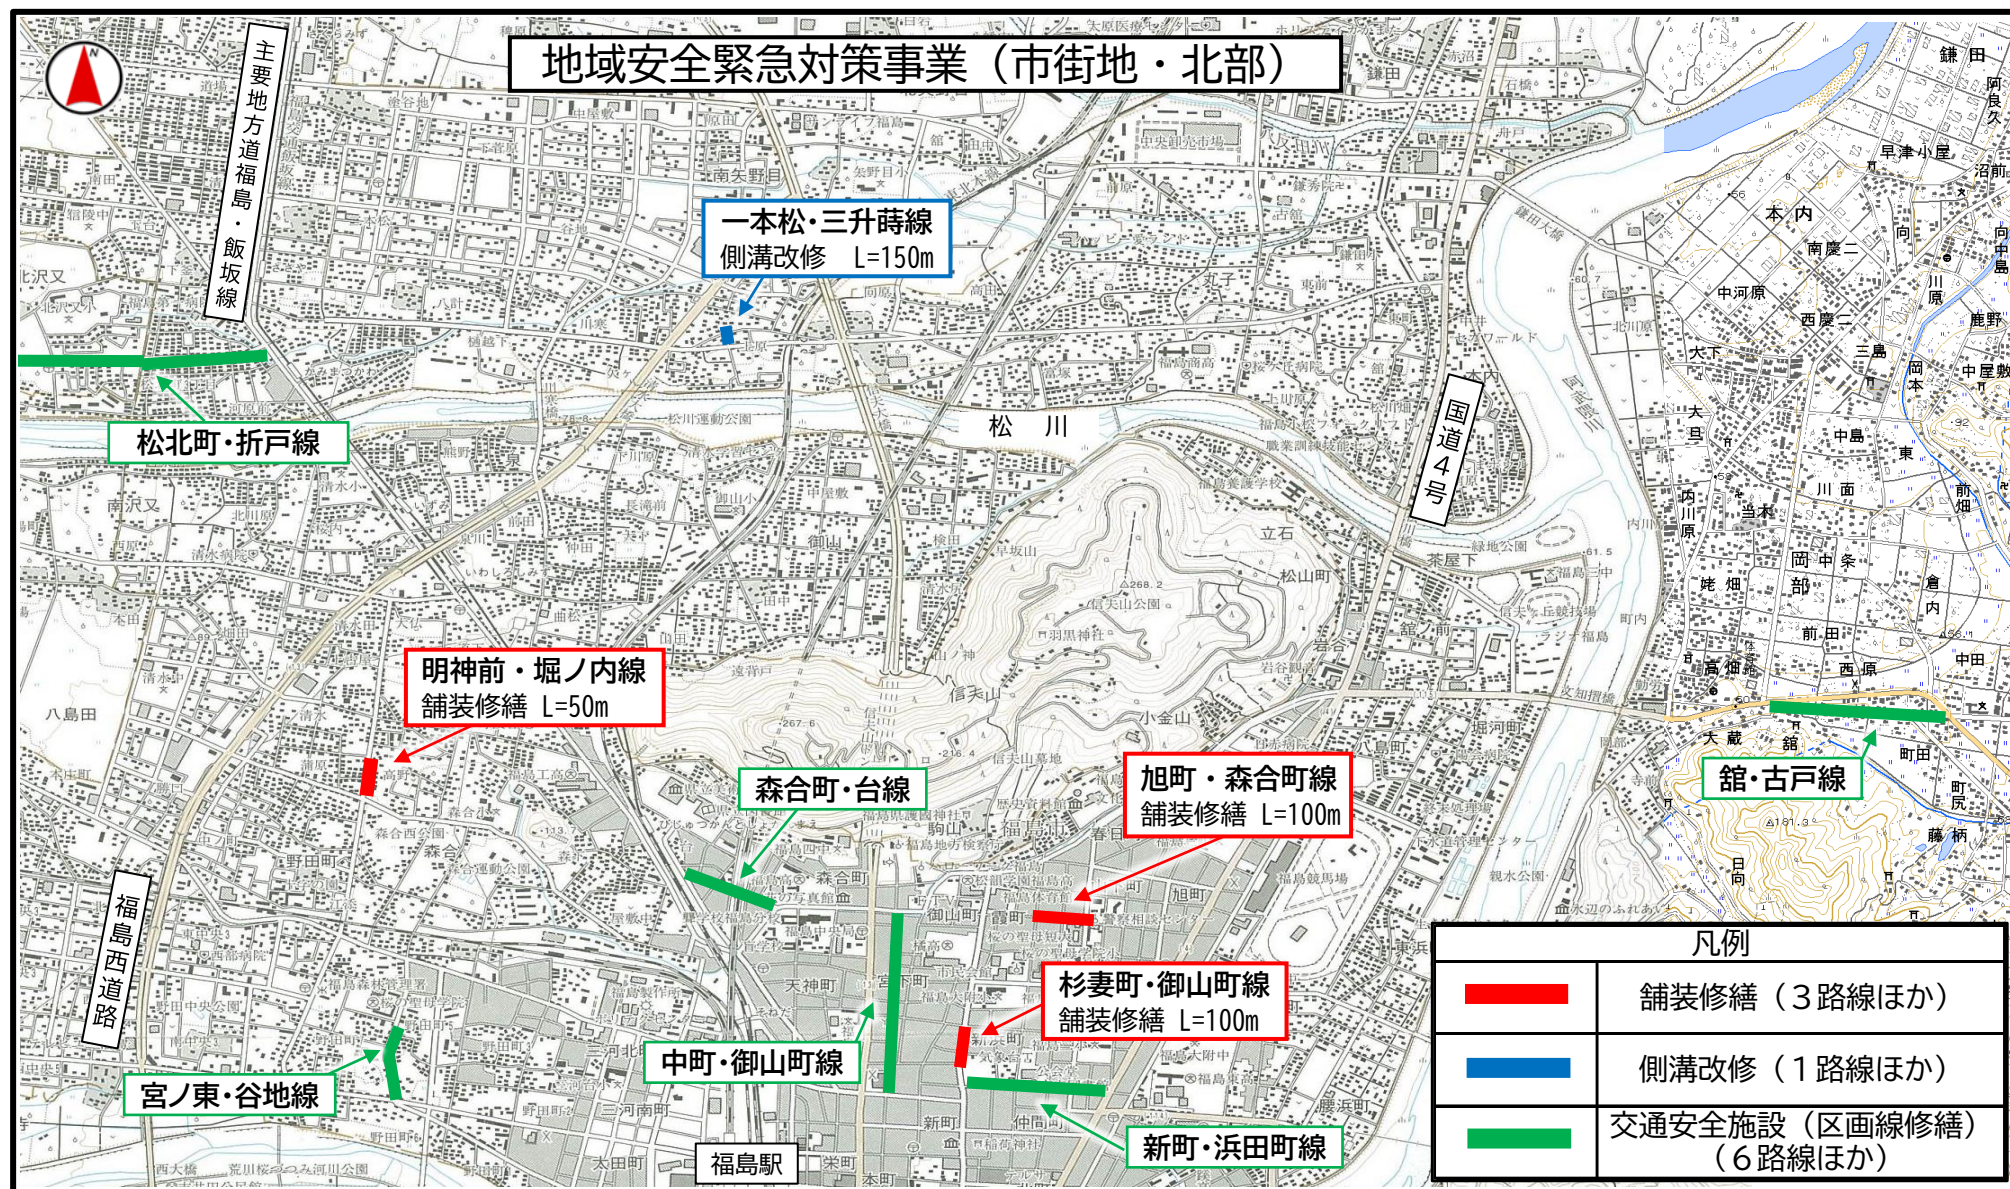

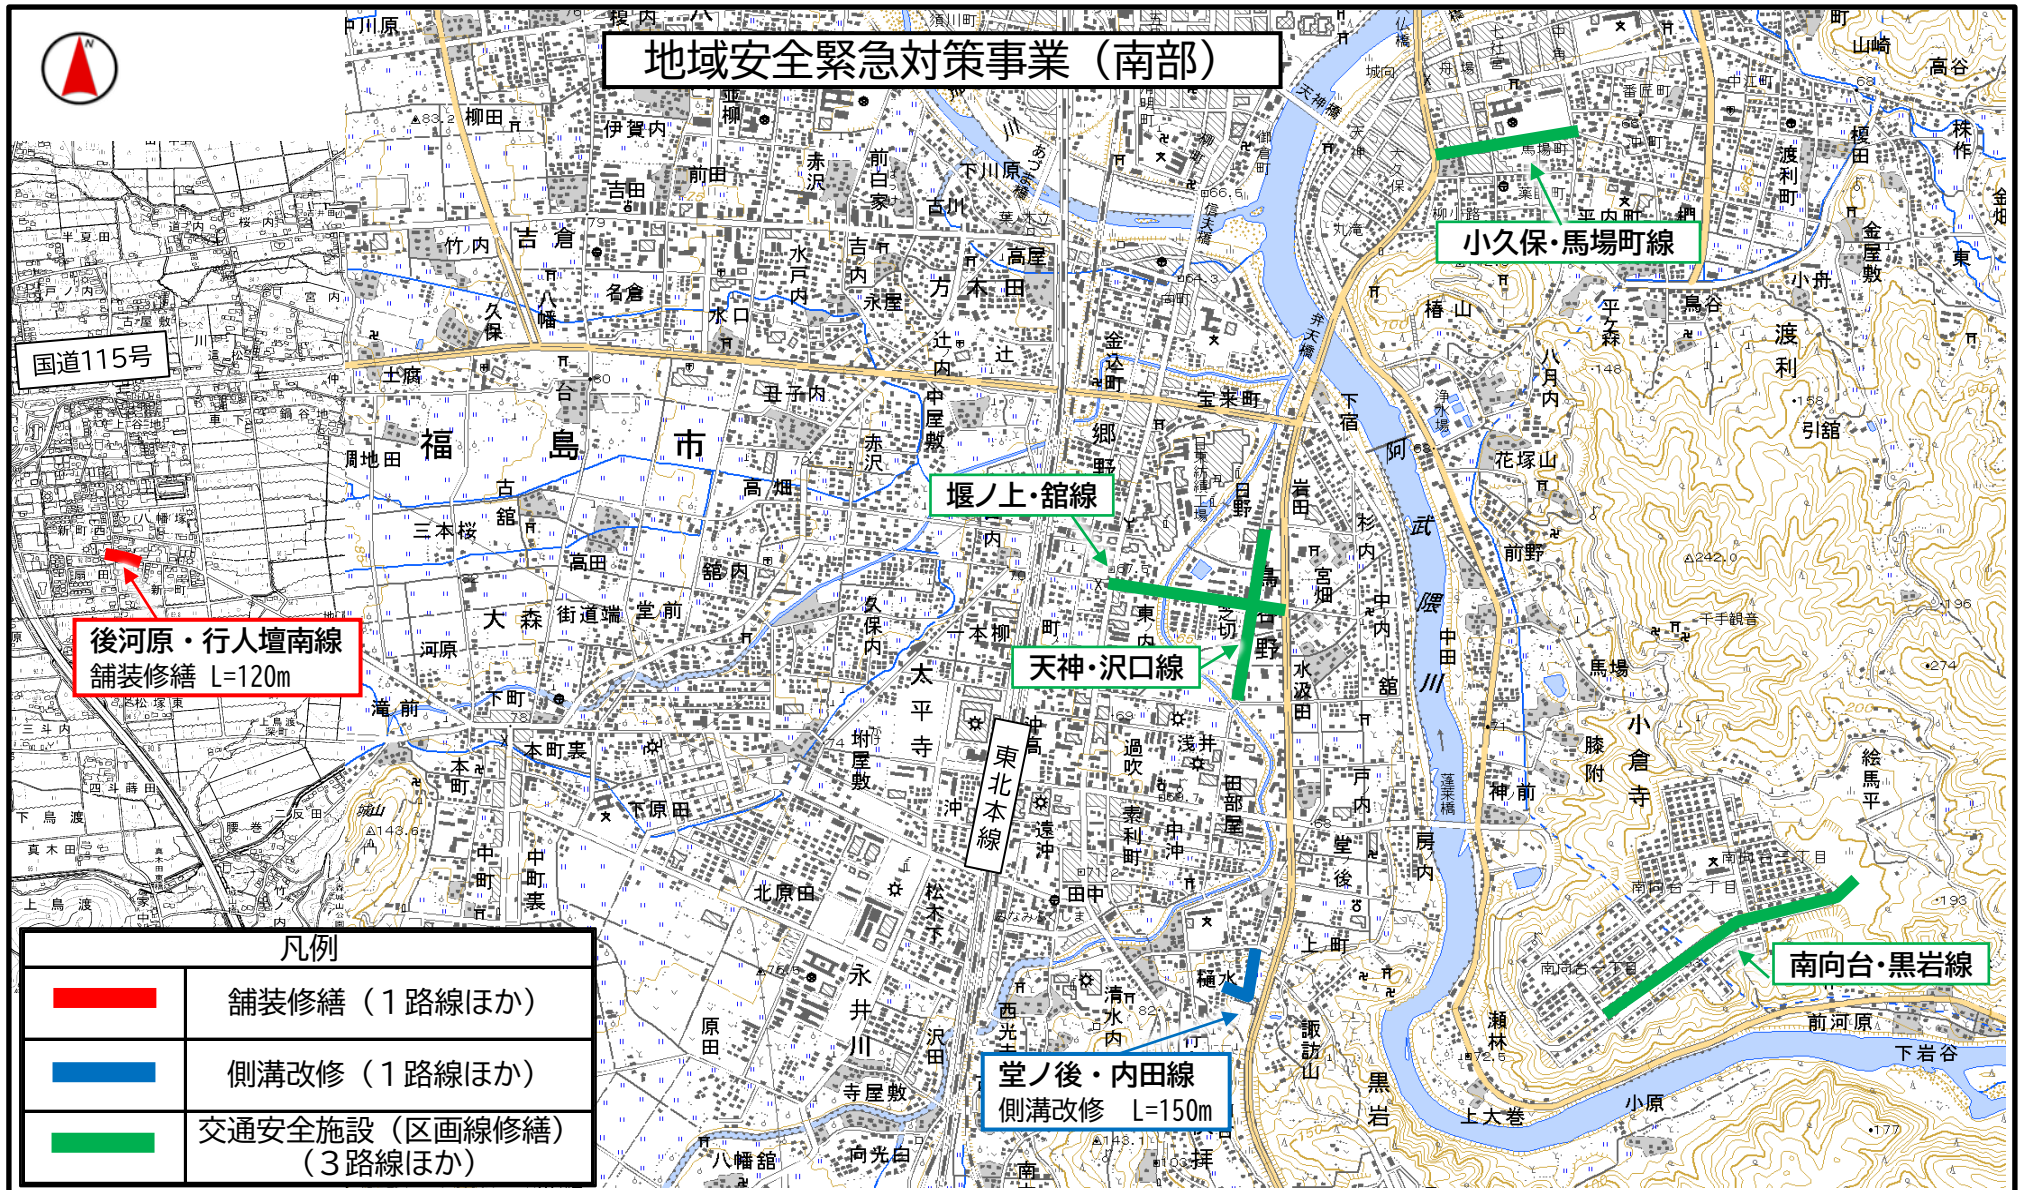


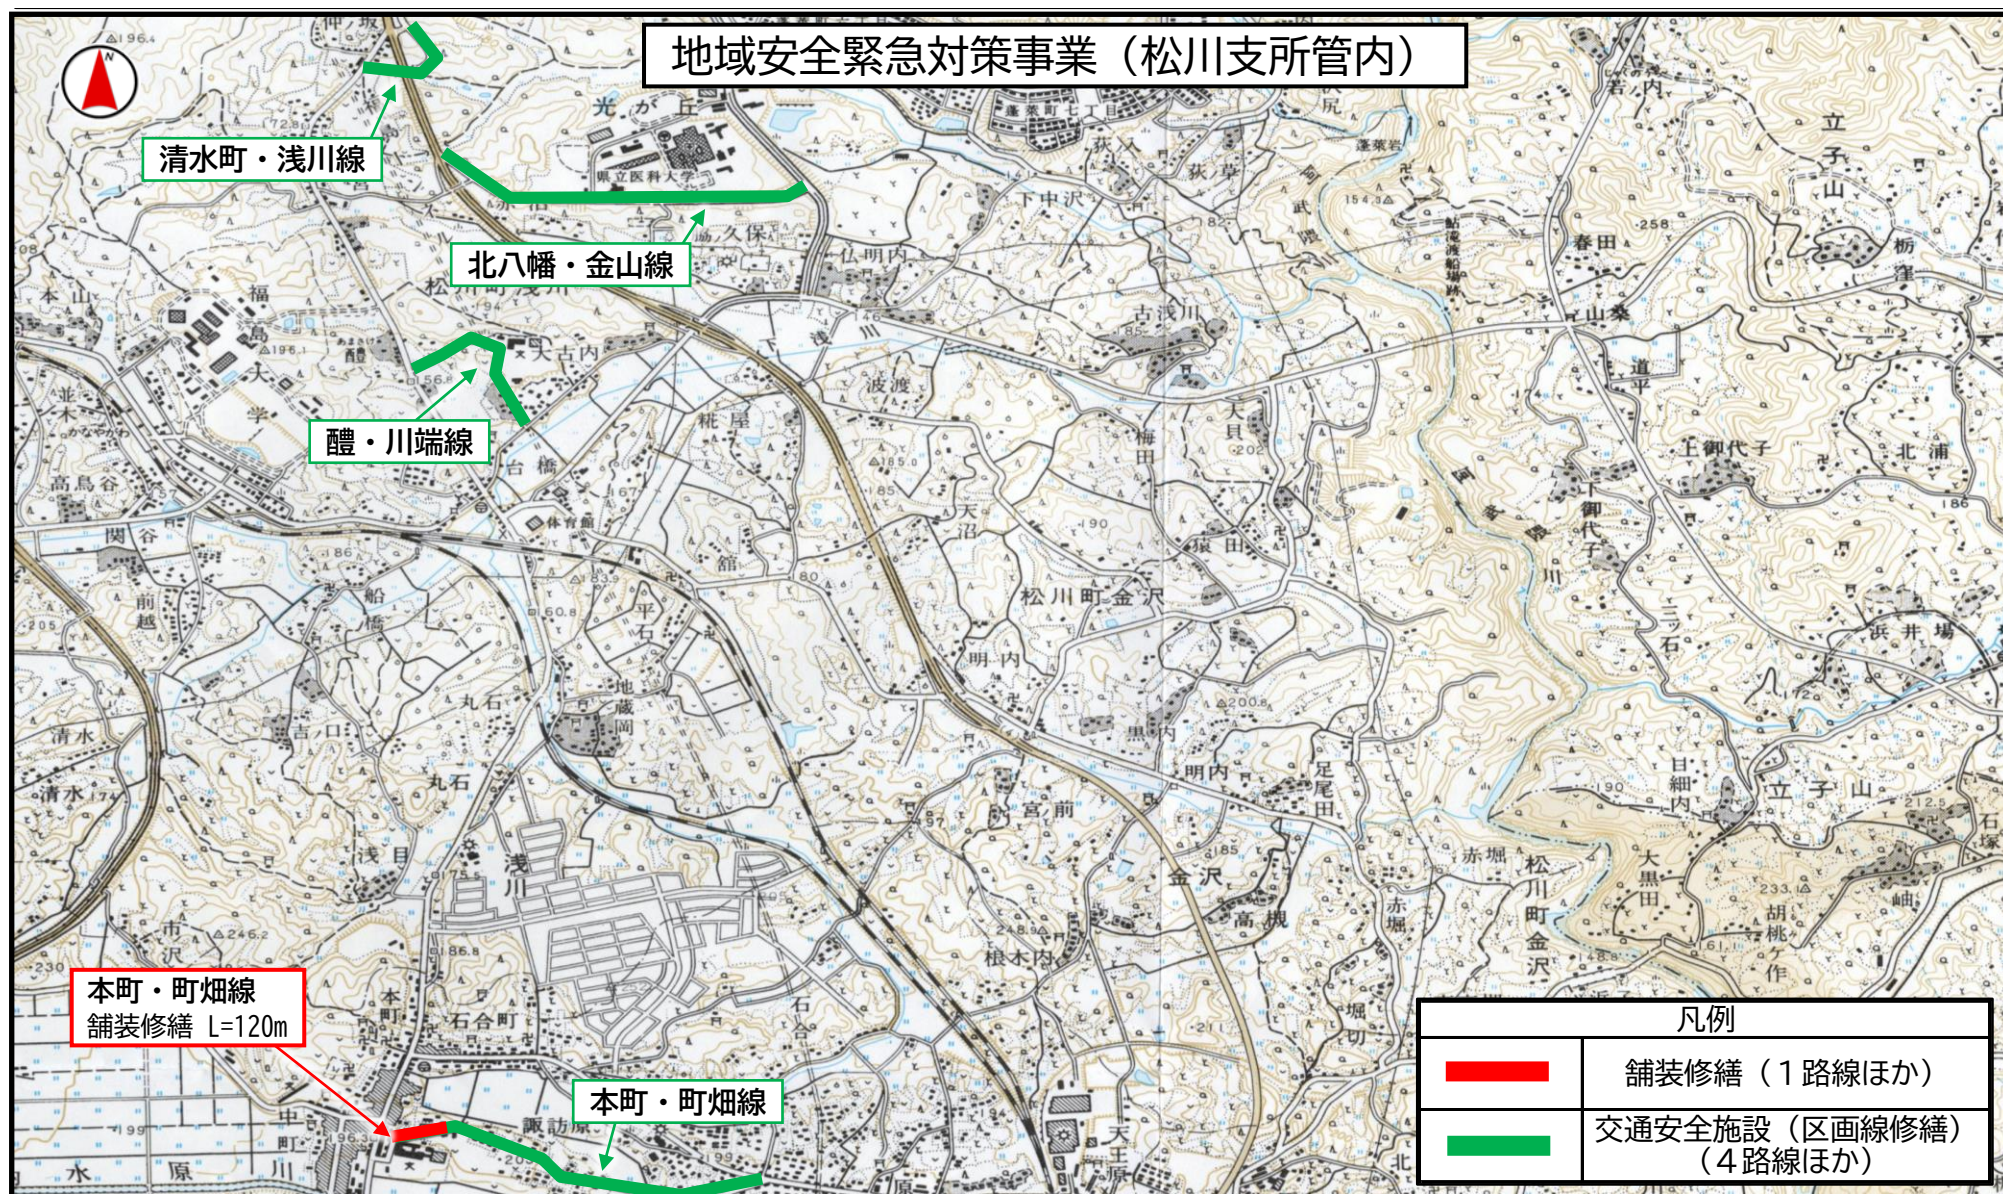

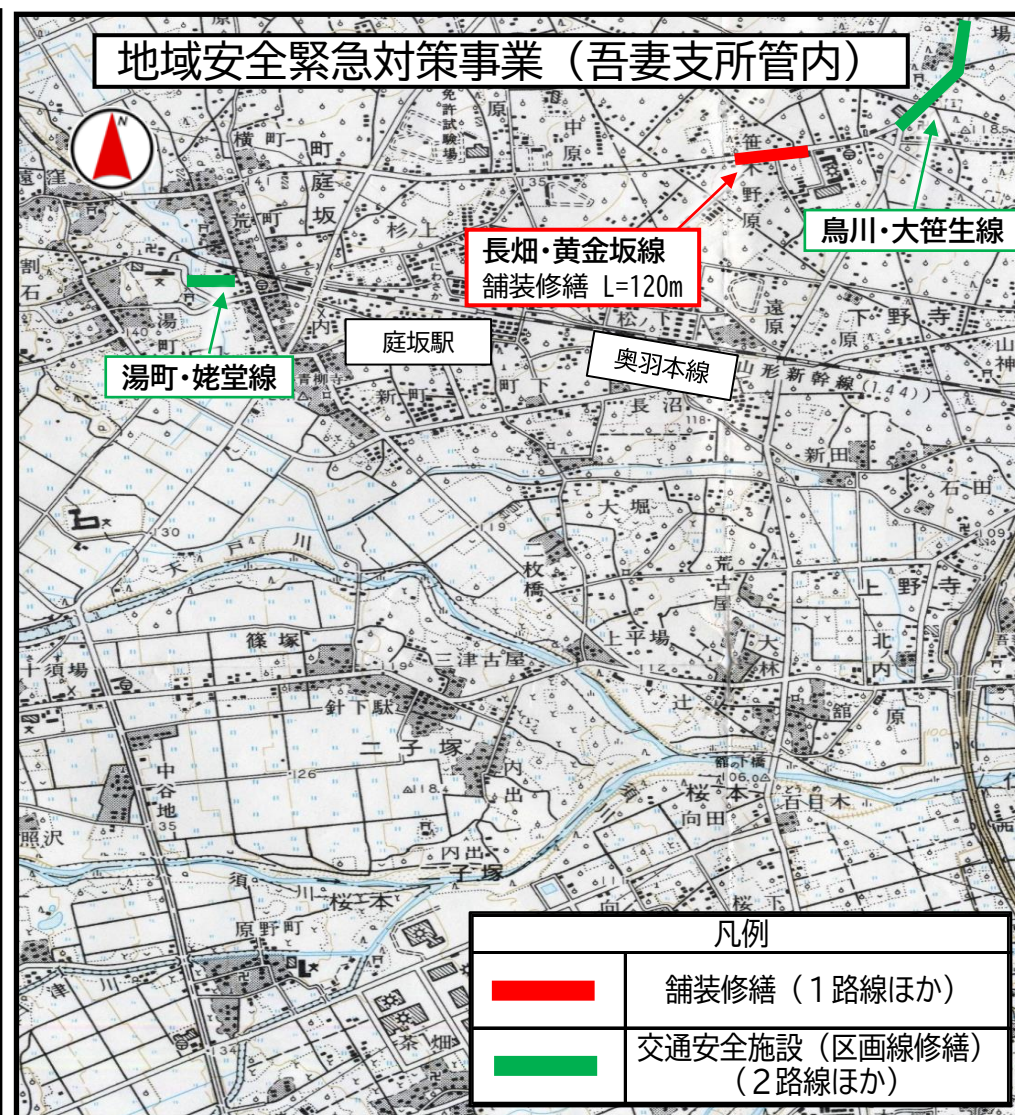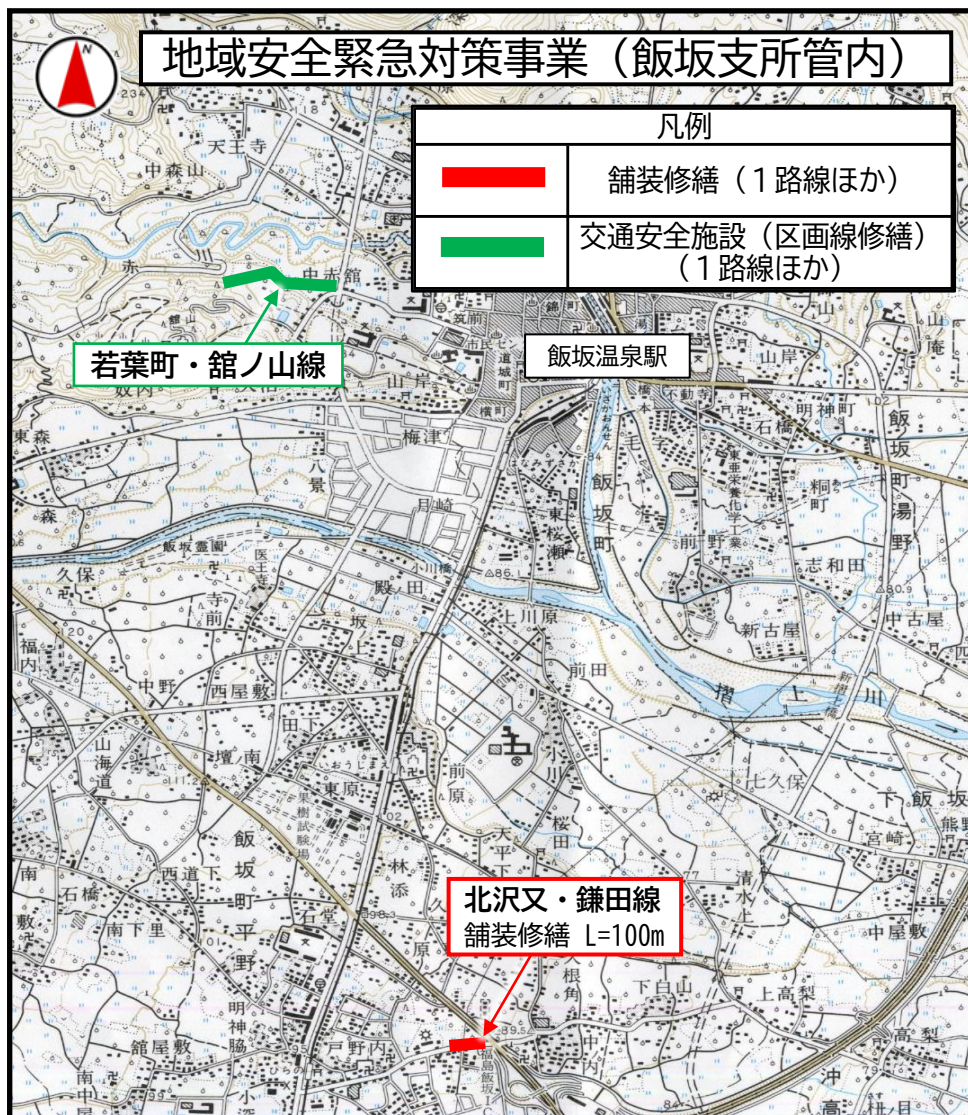

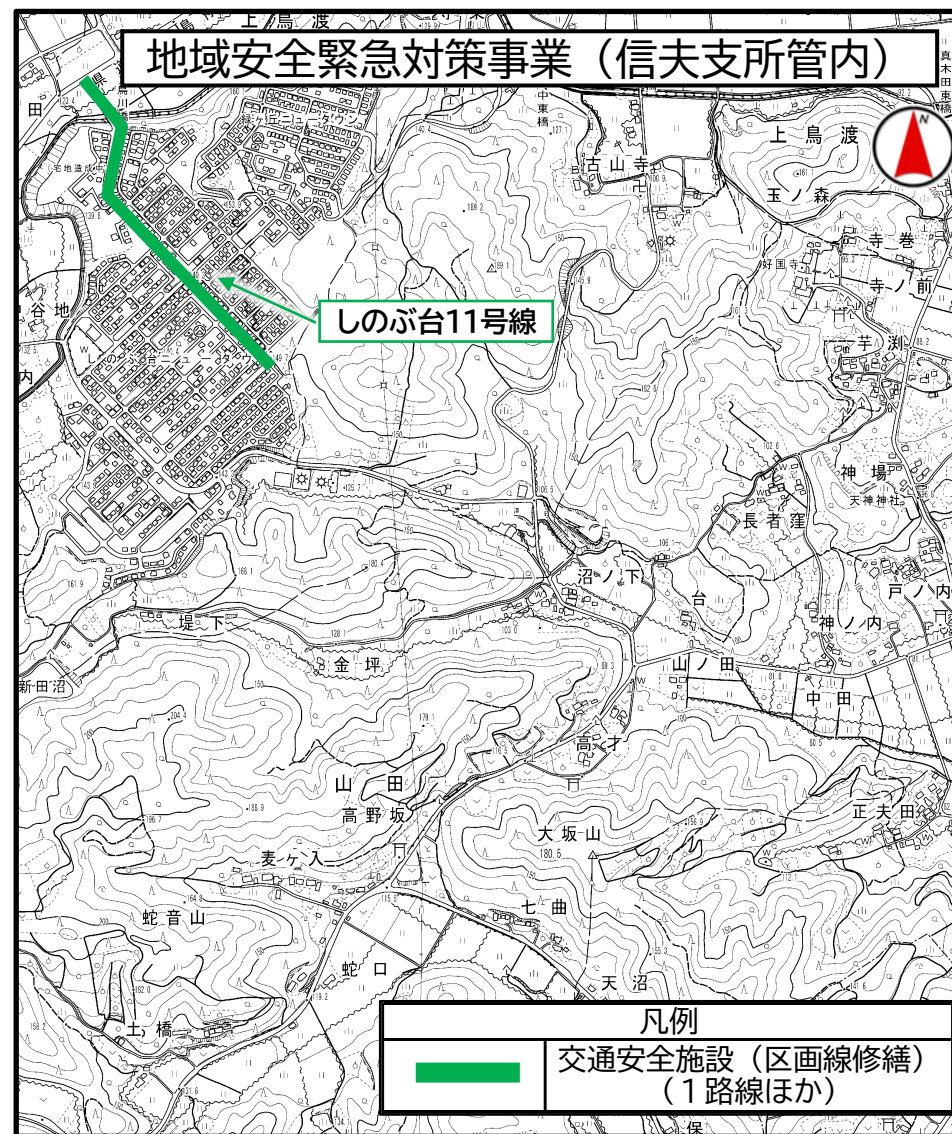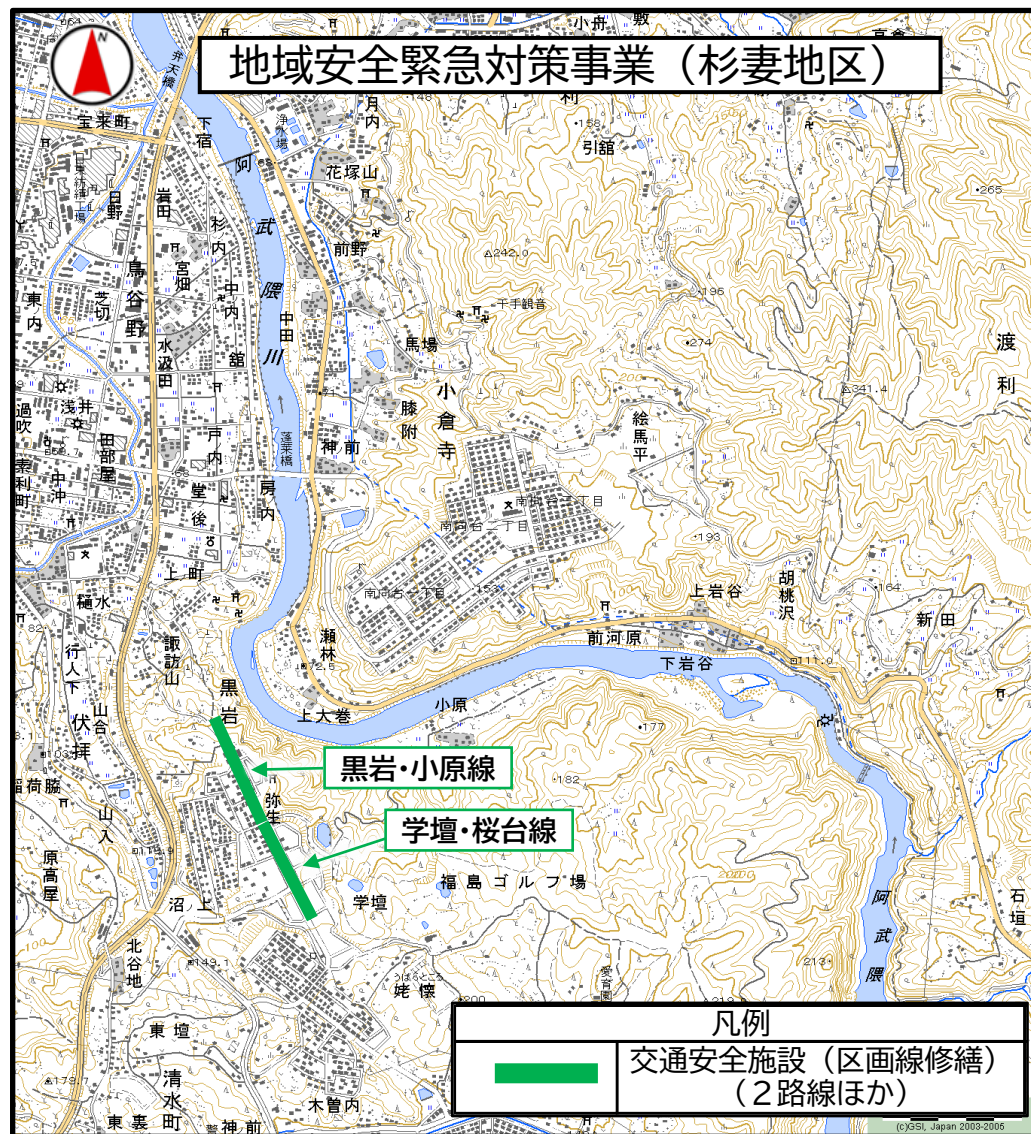

○長寿命化推進費（橋梁点検）

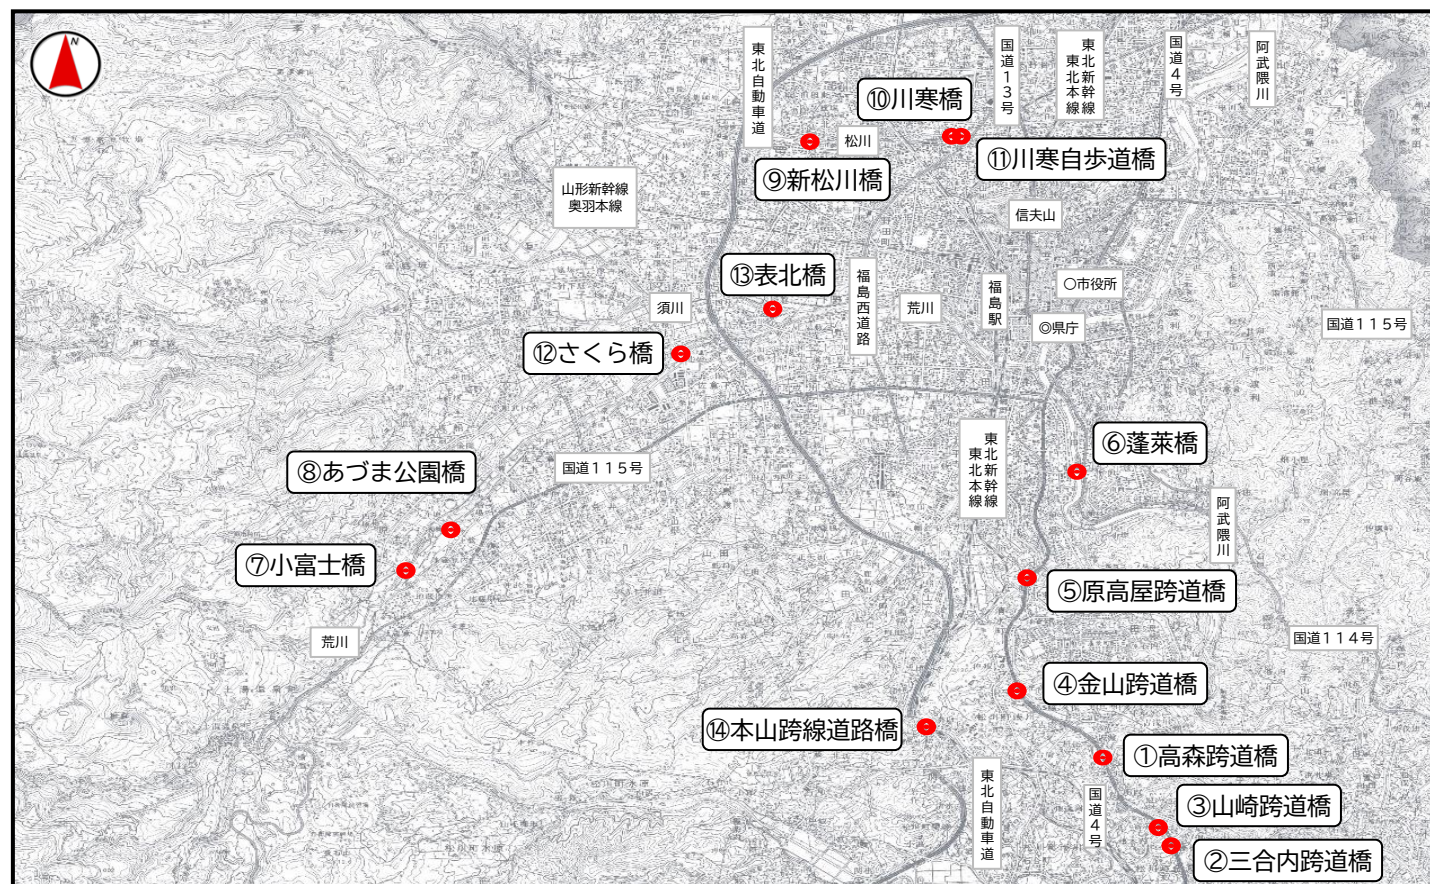

⑦小富士橋（足王前・地藏原線）




⑧あづま公園橋（荒井・あづま公園線）

点検箇所	市道名	点検箇所	市道名
①高森跨道橋	蛇森・観音山線	⑧あづま公園橋	荒井・あづま公園線
②三合内跨道橋	小手山・足尾田線	⑨新松川橋	仁井田・笹谷線
③山崎跨道橋	小手山浦・下西勝沢線	⑩川寒橋	泉・前原線
④金山跨道橋	峯道線	⑪川寒自歩道橋	泉・前原線
⑤原高屋跨道橋	赤根坂・大杉線	⑫さくら橋	鳥川・大笹生線
⑥蓬萊橋	南向台・黒岩線	⑬表北橋	三日堀向・下台線
⑦小富士橋	足王前・地藏原線	⑭本山跨線道路橋	角釜・本山線

ほか203橋

大規模点検	13	橋
J R点検	1	橋
中規模点検	32	橋
小規模点検	171	橋
合計	217	橋

○維持修繕費（橋梁補修）

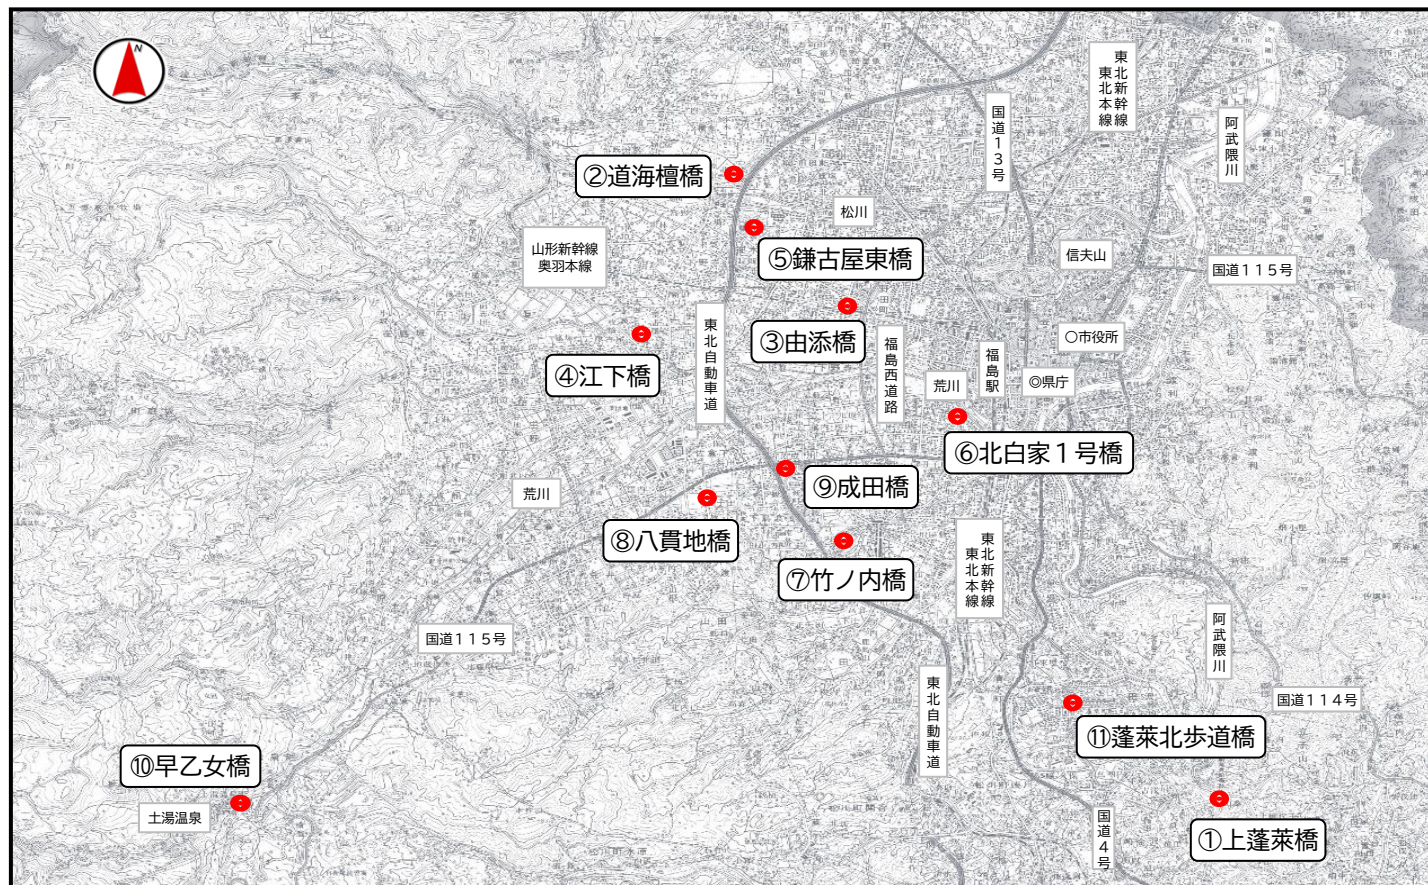

⑤鎌古屋東橋（鎌古屋2号線）




⑧八貫地橋（前・藤ノ内線）

修繕箇所	市道名	修繕箇所	市道名
①上蓬萊橋	金沢・立子山線	⑦竹ノ内橋	滝ノ前・家中内前線
②道海檀橋	松北町・折戸線	⑧八貫地橋	前・藤ノ内線
③由添橋	上干損田・由添線	⑨成田橋	成田口・四斗蒔田北線
④江下橋	上平場・松ノ下線	⑩早乙女橋	坂ノ上・下ノ町線
⑤鎌古屋東橋	鎌古屋2号線	⑪蓬萊北歩道橋	南町・浅川線
⑥北白家1号橋	永屋・上原線		

工事	11	橋
----	----	---

○長寿命化修繕事業費（道路メンテナンス事業）

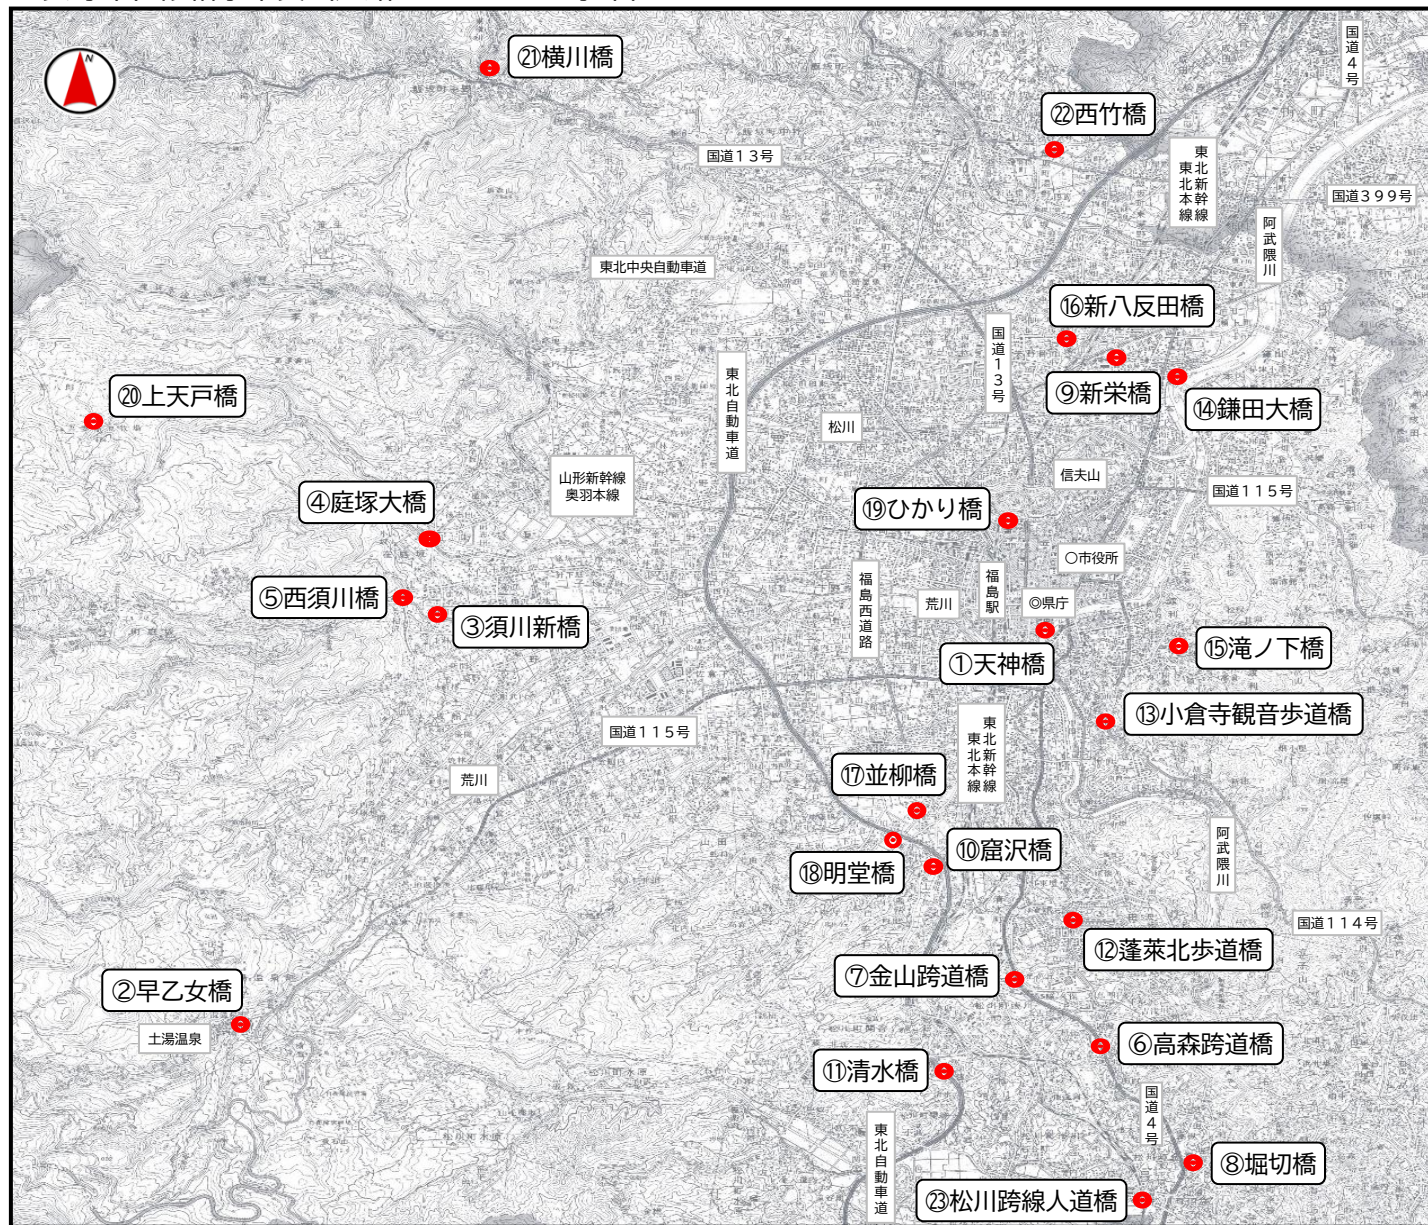


①天神橋（矢剣町・鳥谷下町線）



②早乙女橋（坂ノ上・下ノ町線）

工事	①～⑬	13	橋
委託	⑭～㉓	10	橋
合計		23	橋


市道 大蔵・南慶二線（岡部工区）道路改良事業 概要図

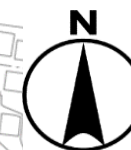

全体計画 L=45m W=11.0m

道路改良工 L=45m


標準横断面

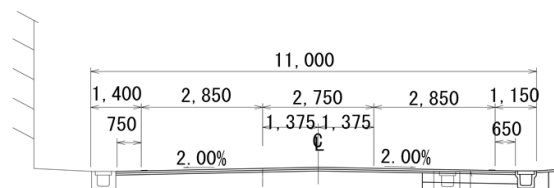

表層工（再生密粒度20F+改質11）t=5cm
 基層工（再生粗粒度20）t=5cm
 上層路盤工（粒調砕石）t=25cm
 下層路盤工（RC-40）t=30cm

区分	事業内訳
R 7 当初	道路改良工 L=45m 台帳整備 1式

凡 例	
	施行区間
	過年度 施行済
	次年度以降 施行予定

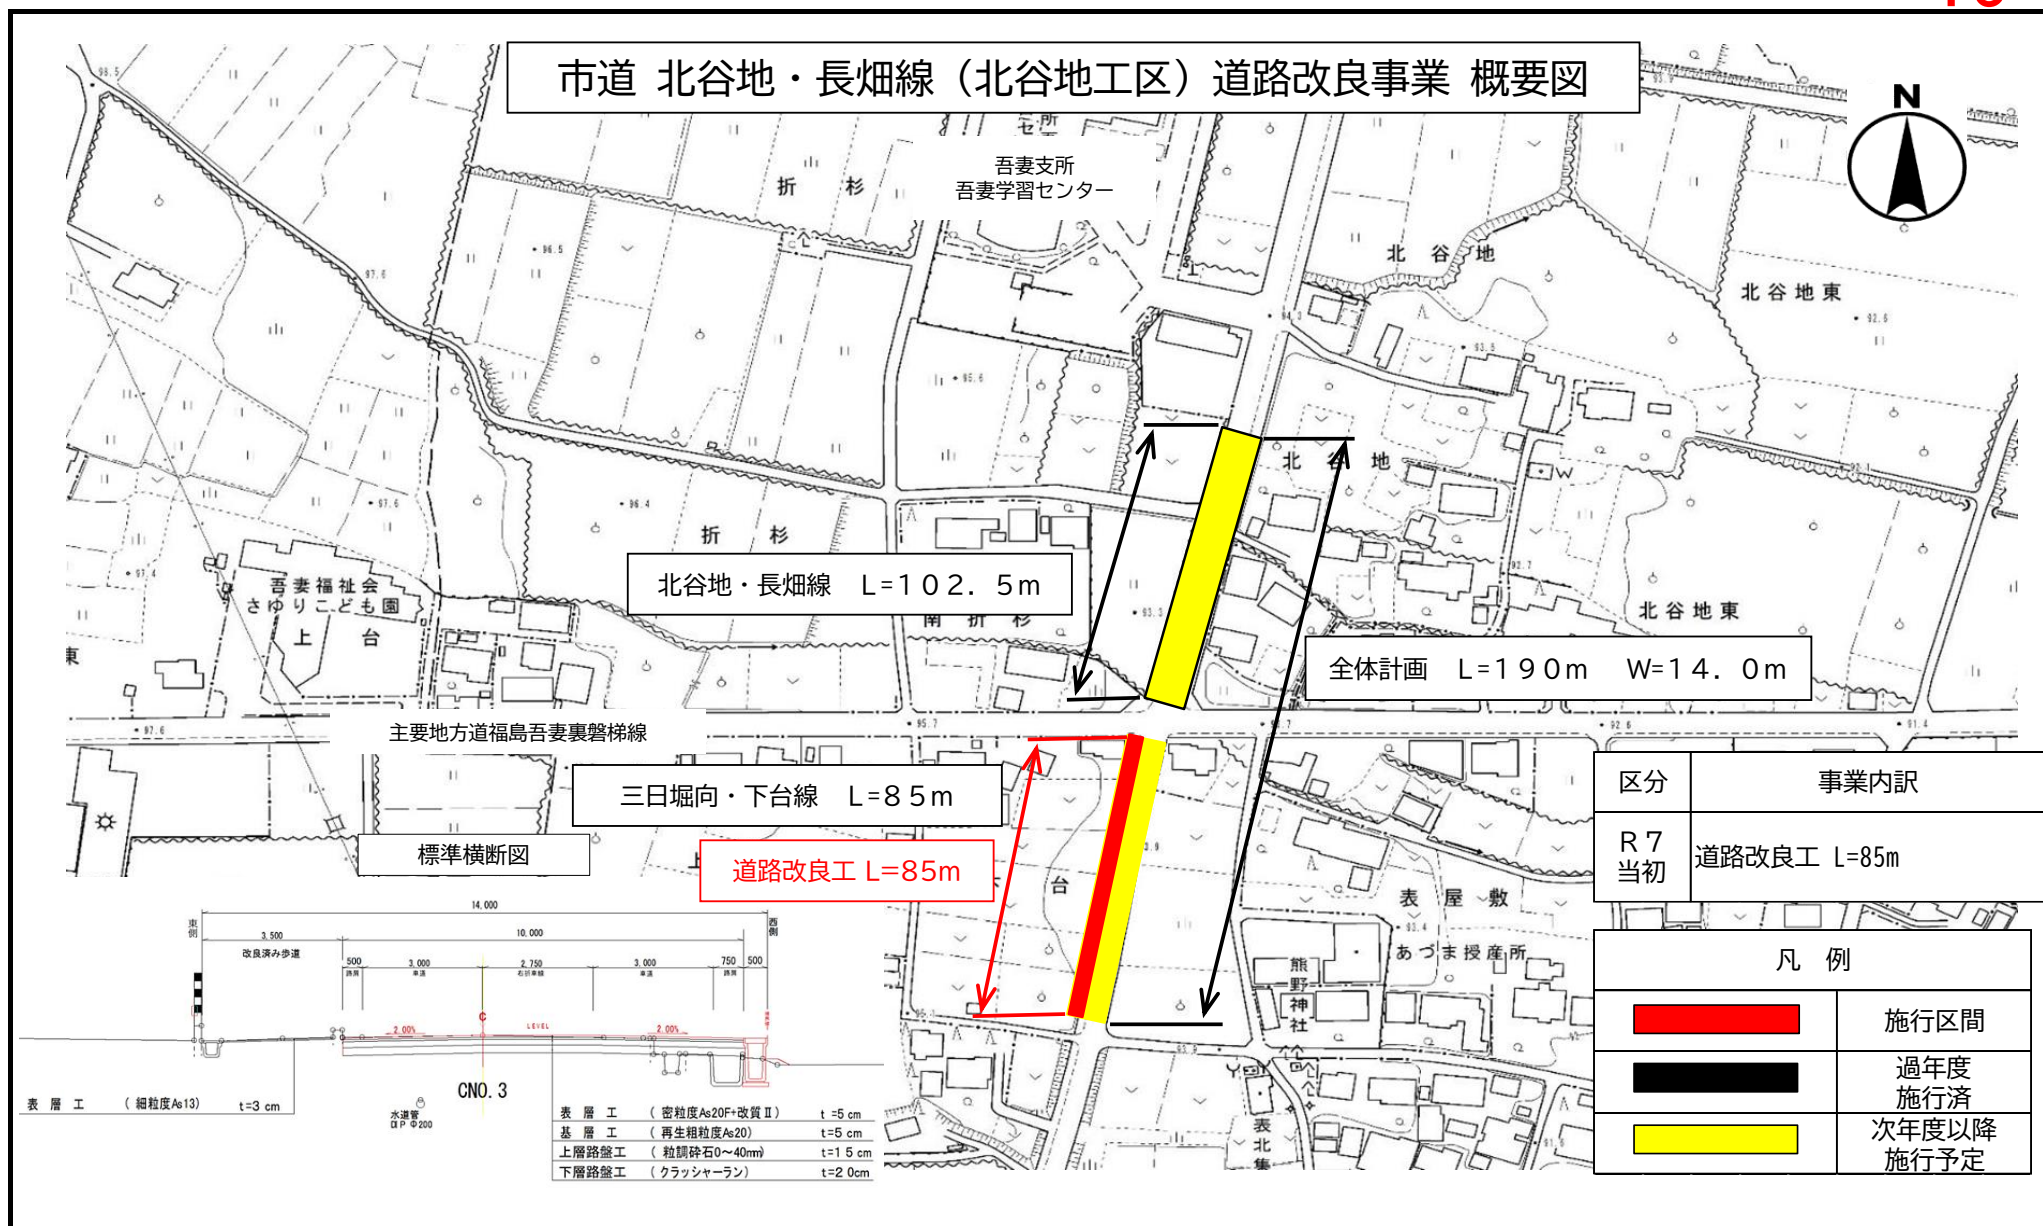


市道 南町・佐倉下線 道路改良事業 概要図



全体計画 L=270m W=12.0m

道路改良工 L=90m


標準横断面図

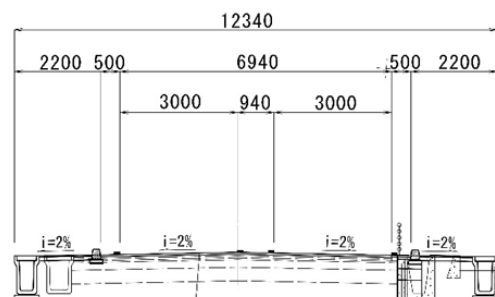

路面切削工

表層（再生密粒度As20F改質Ⅱ）t=5cm
基層（再生粗粒度As20）t=5cm
上層（粒調砕石）t=25cm
下層（再生カーション）t=30cm

区分		事業内訳		凡 例	
R 7 当初		道路改良工 L=90m 物件補償 N=3件			施行区間
					過年度 施行済
					次年度以降 施行予定

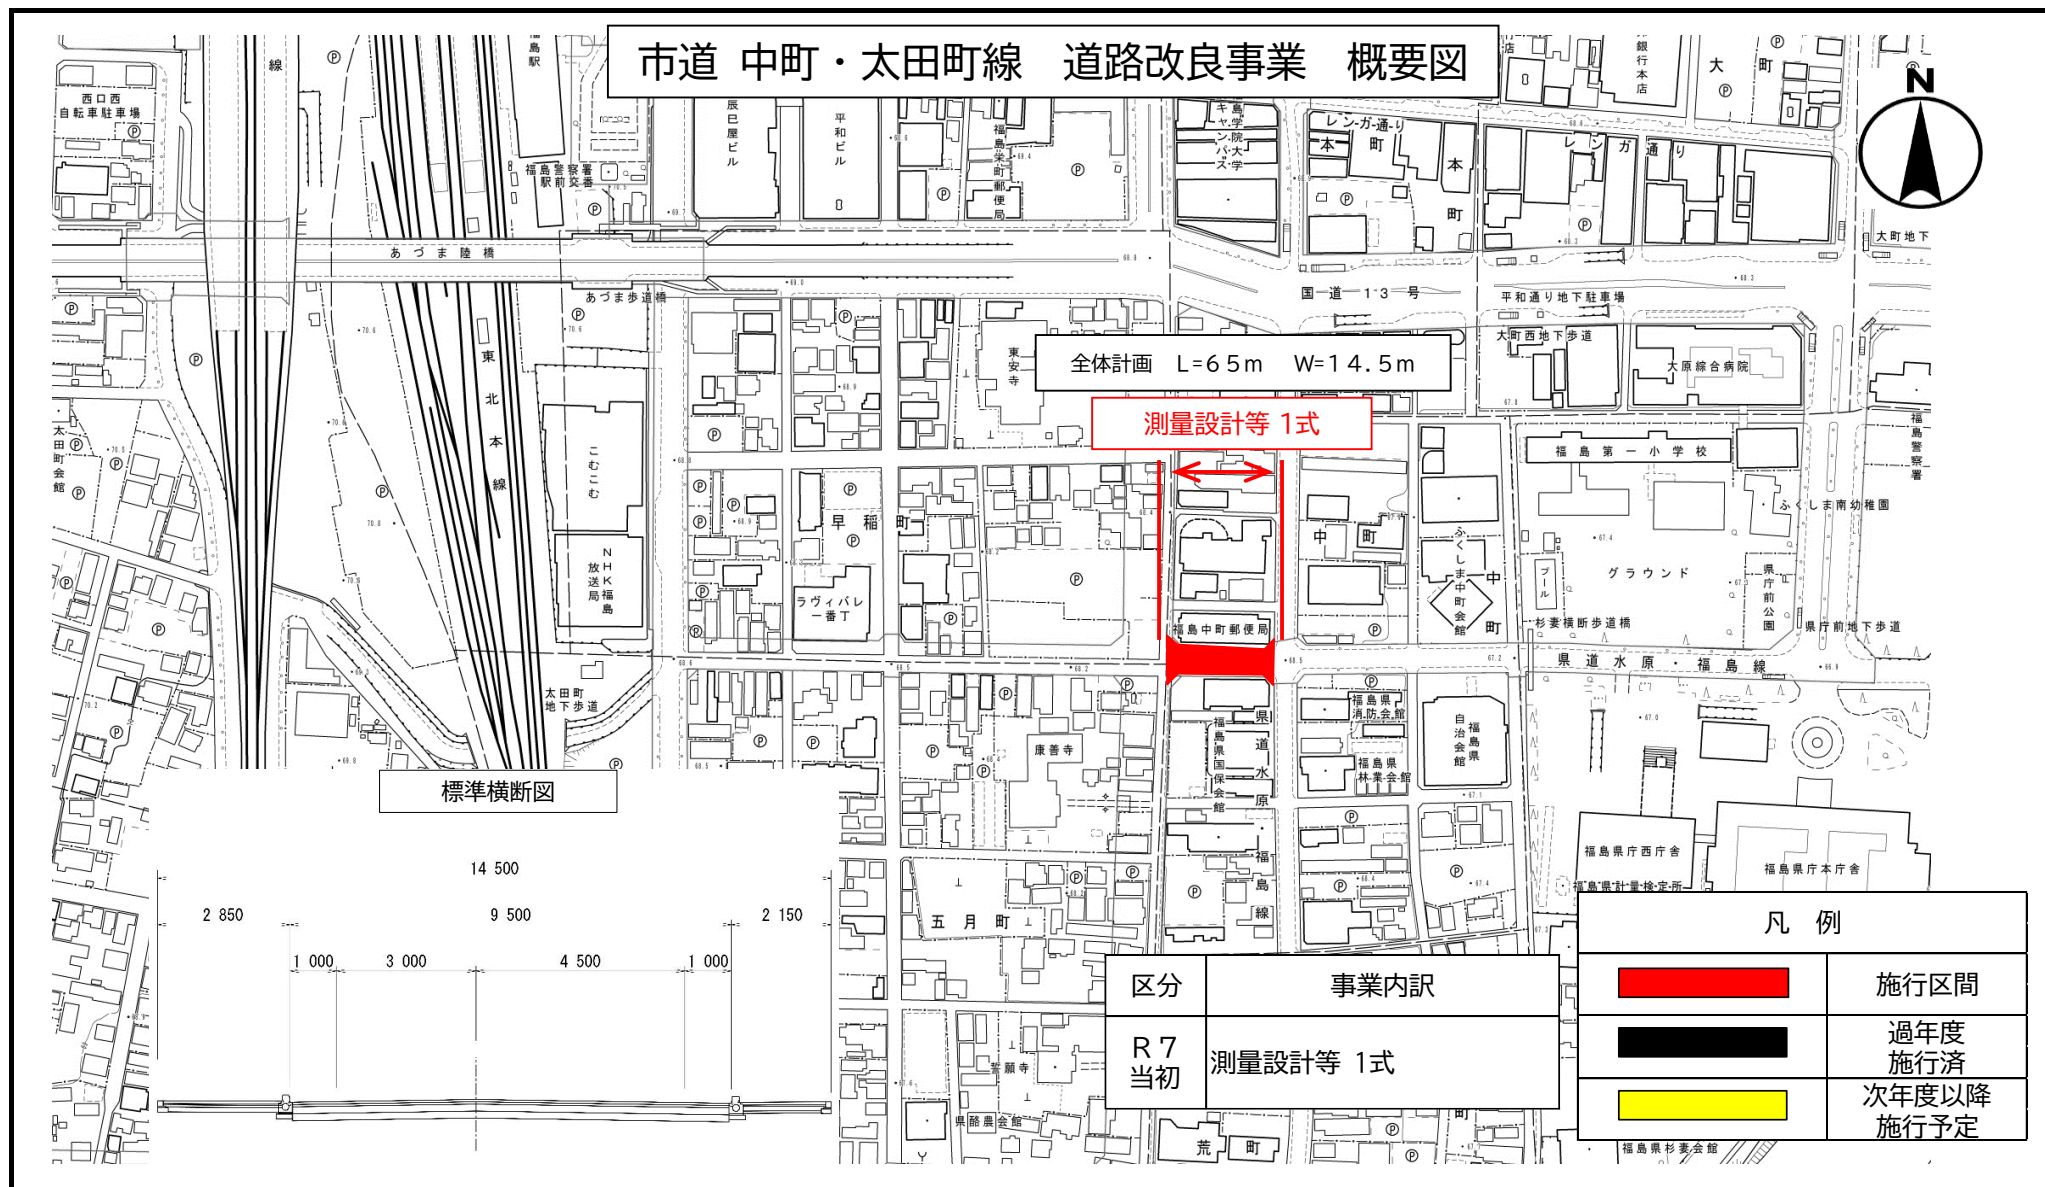

市道 杉妻町・御山線（新浜町工区）道路改良事業 概要図



全体計画 L=460m W=15.0~18.0m

道路改良工 L=100m

橋高校


福島大学附属小学校

標準横断面

新浜町工区 L=270m W=15.0~18.0m

霞町工区 L=190m W=15.0m

交差点部

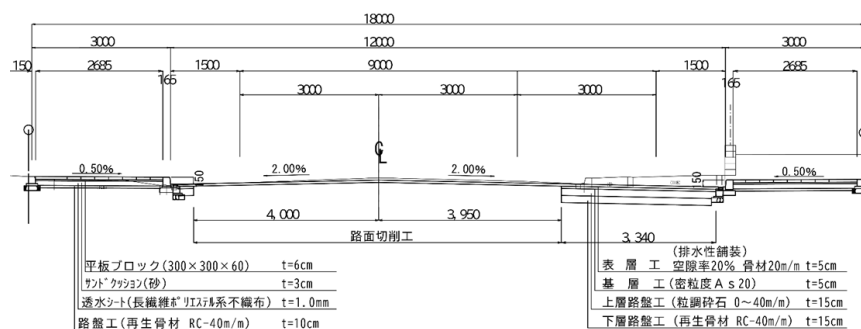

区分	事業内訳
R7当初	道路改良工 L=100m 用地費A=387㎡、物件補償1件

凡 例	
	施行区間
	過年度 施行済
	次年度以降 施行予定


市道 御山町・信夫山線 道路改良事業 概要図



市道 鳥川・大笹生線（佐倉下工区） 道路改良事業 概要図

全体計画 交差点改良工 N=1箇所


標準横断面図

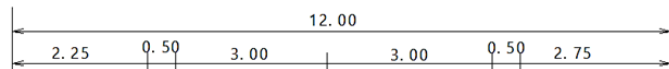



表層工（再生粗粒度20F アスコン） t=5cm
 基層工（再生粗粒度20 アスコン） t=5cm
 上層路盤工（粒間砂石 M40） t=15cm
 下層路盤工（再生骨材 RC-40） t=15cm
 路床改良工（安定処理） t=70cm


歩道表層工（再生粗粒度13アスコン） t=3cm
 歩道路盤工（再生骨材 RC-40） t=10cm


区分	事業内訳	凡 例	
R 7 当初	交差点改良工 N=1箇所 台帳整備 1式		施行区間
			過年度 施行済
			次年度以降 施行予定

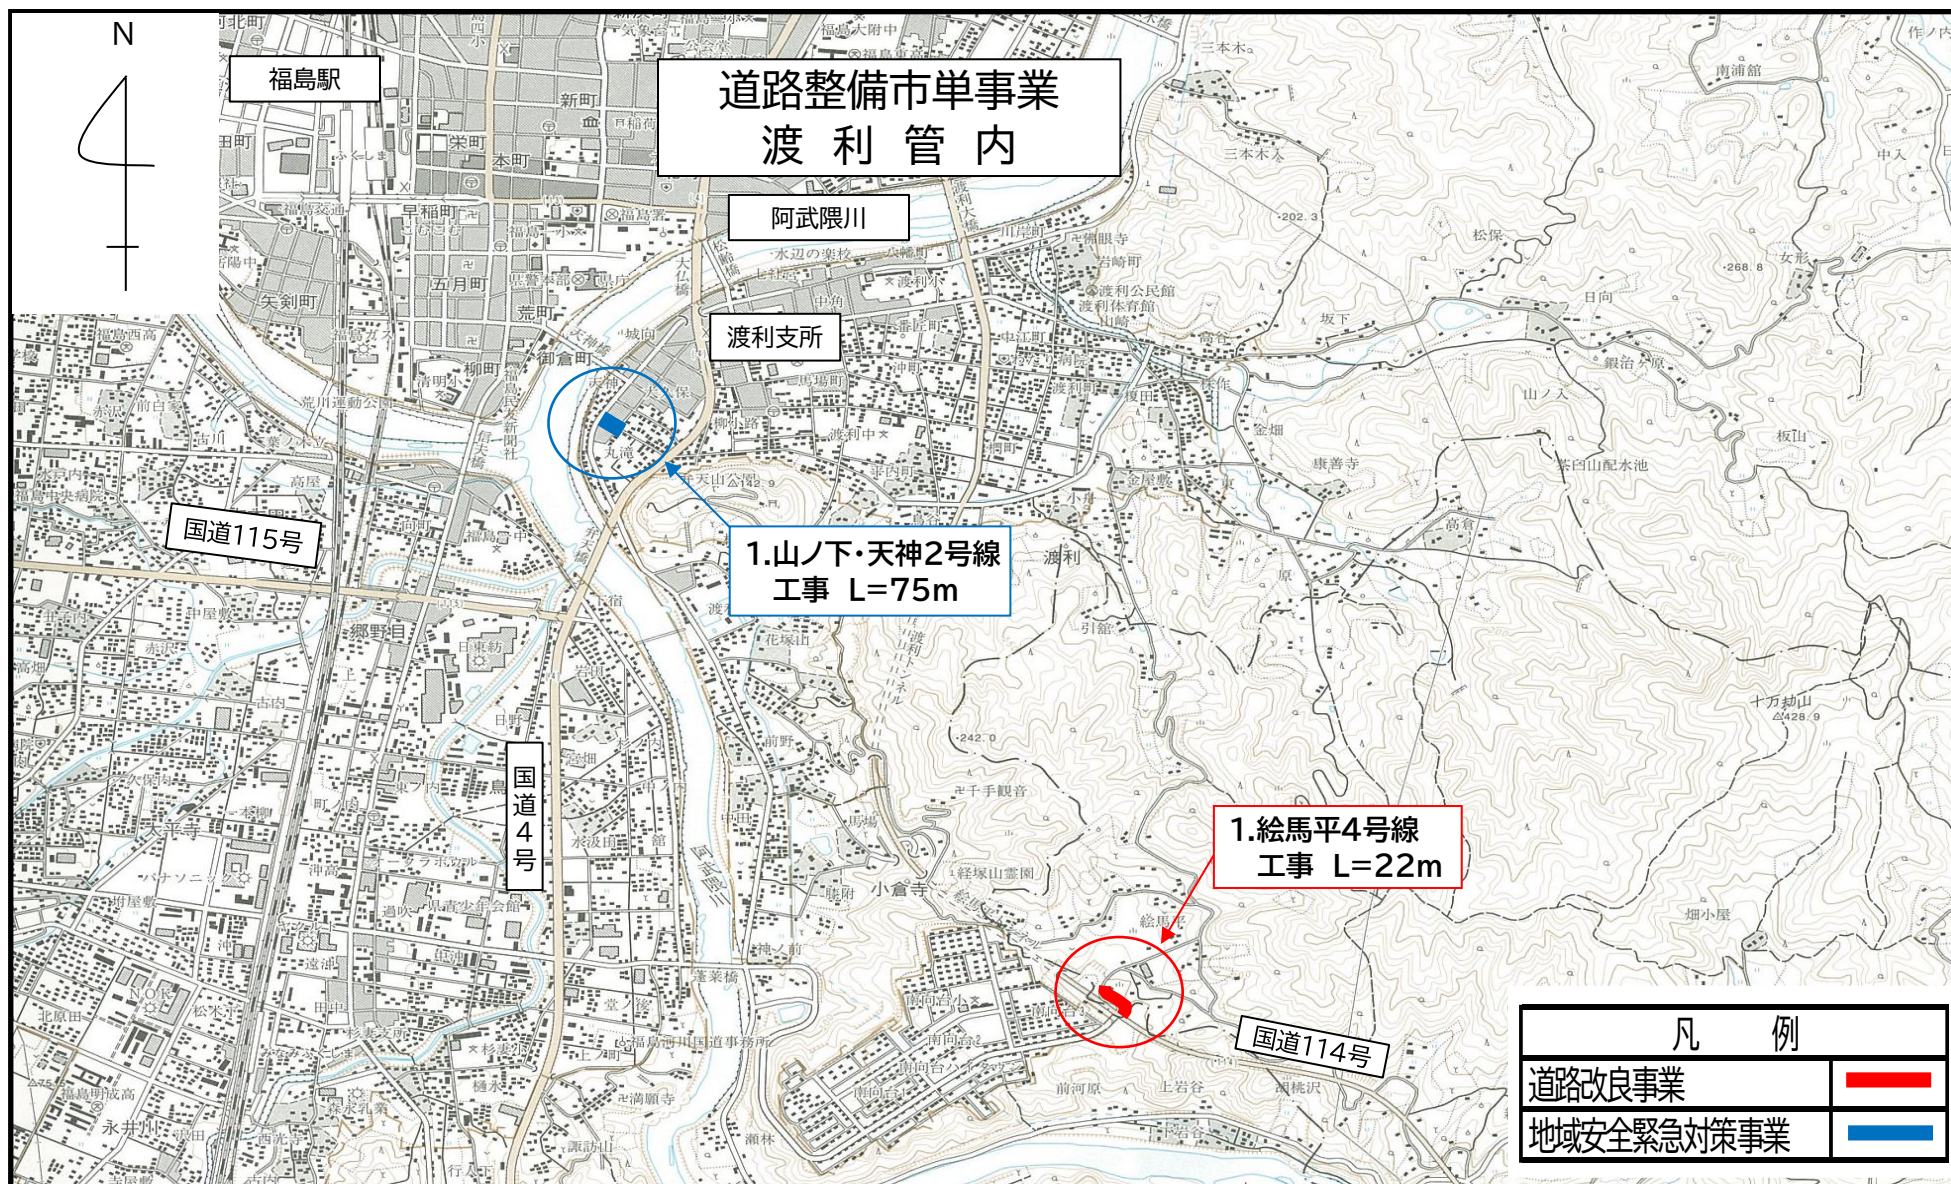


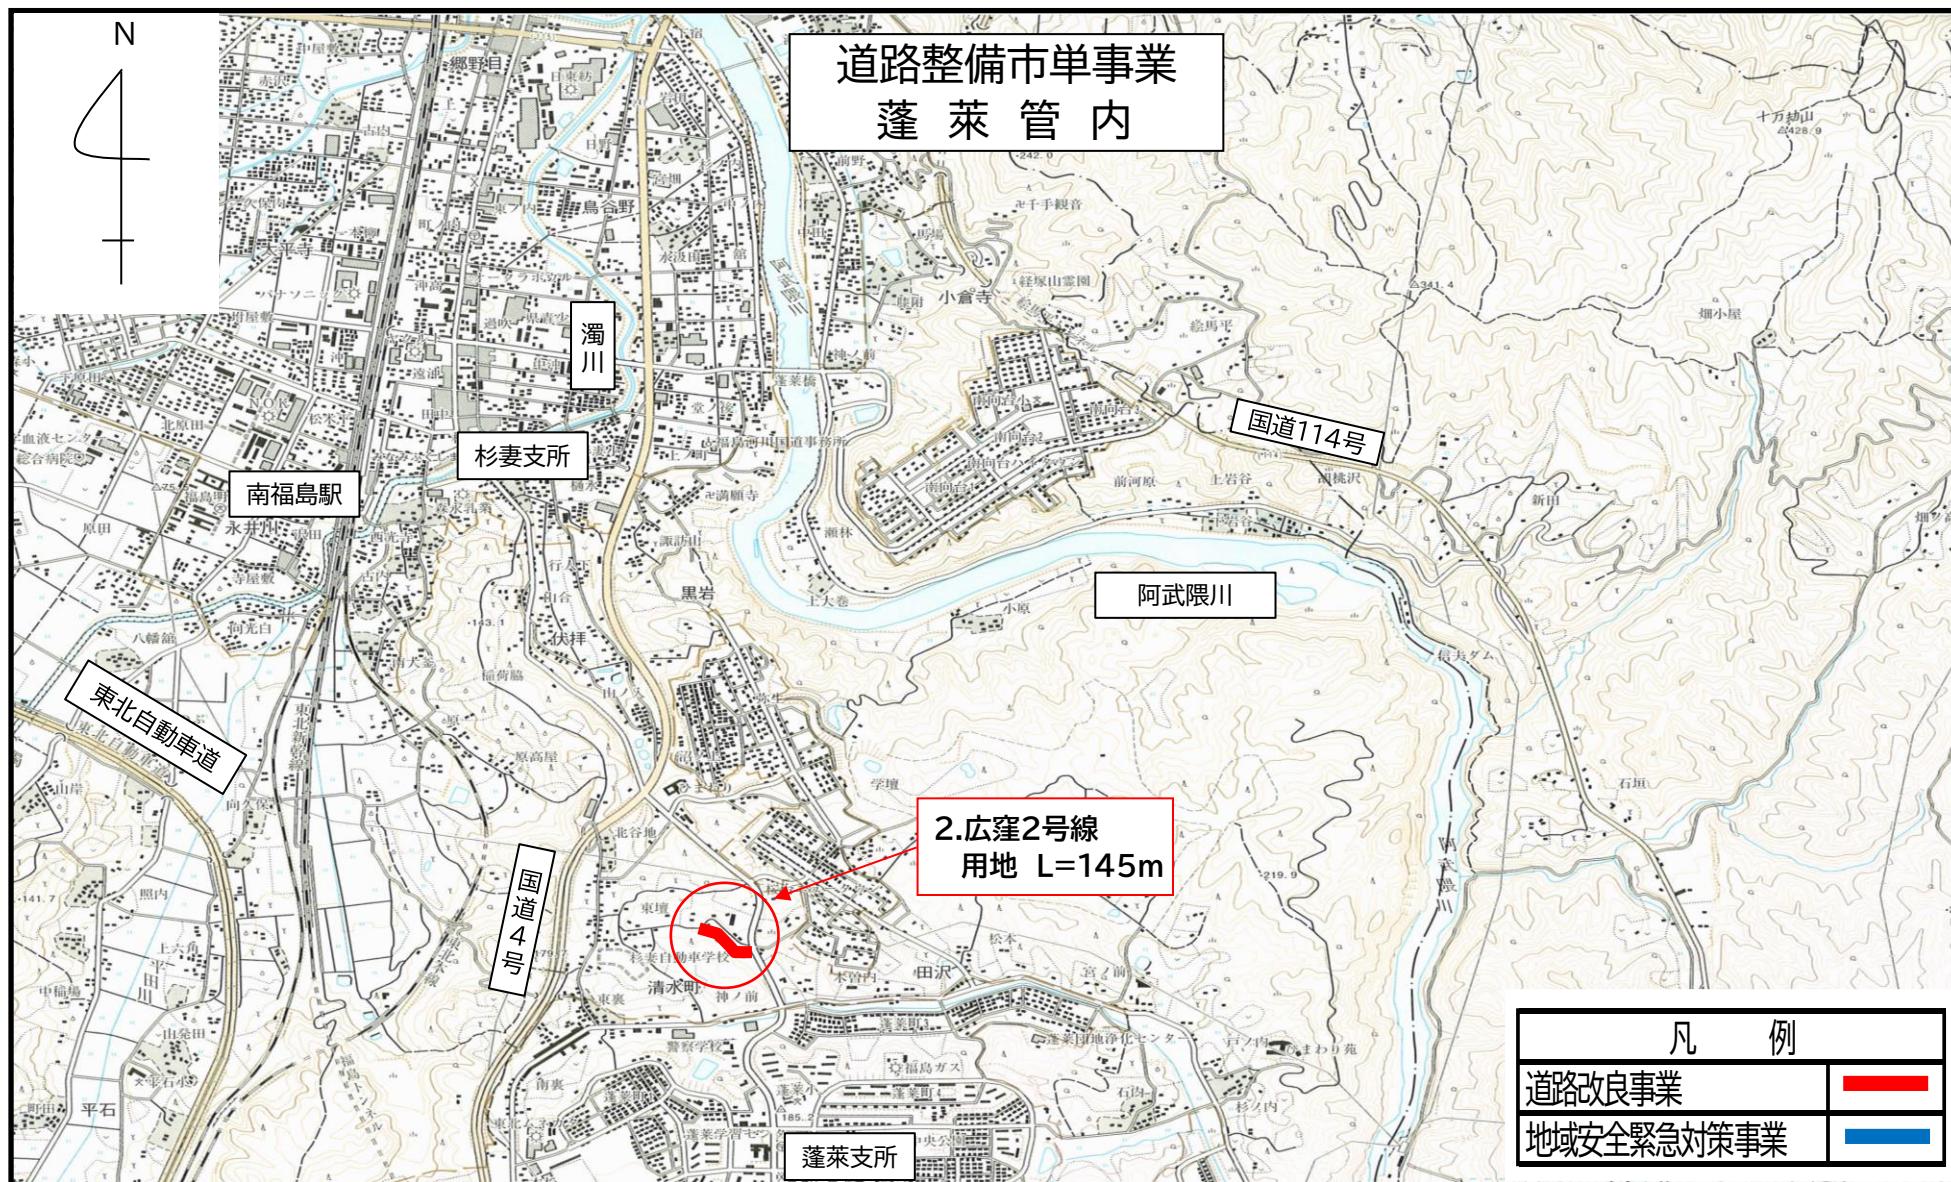


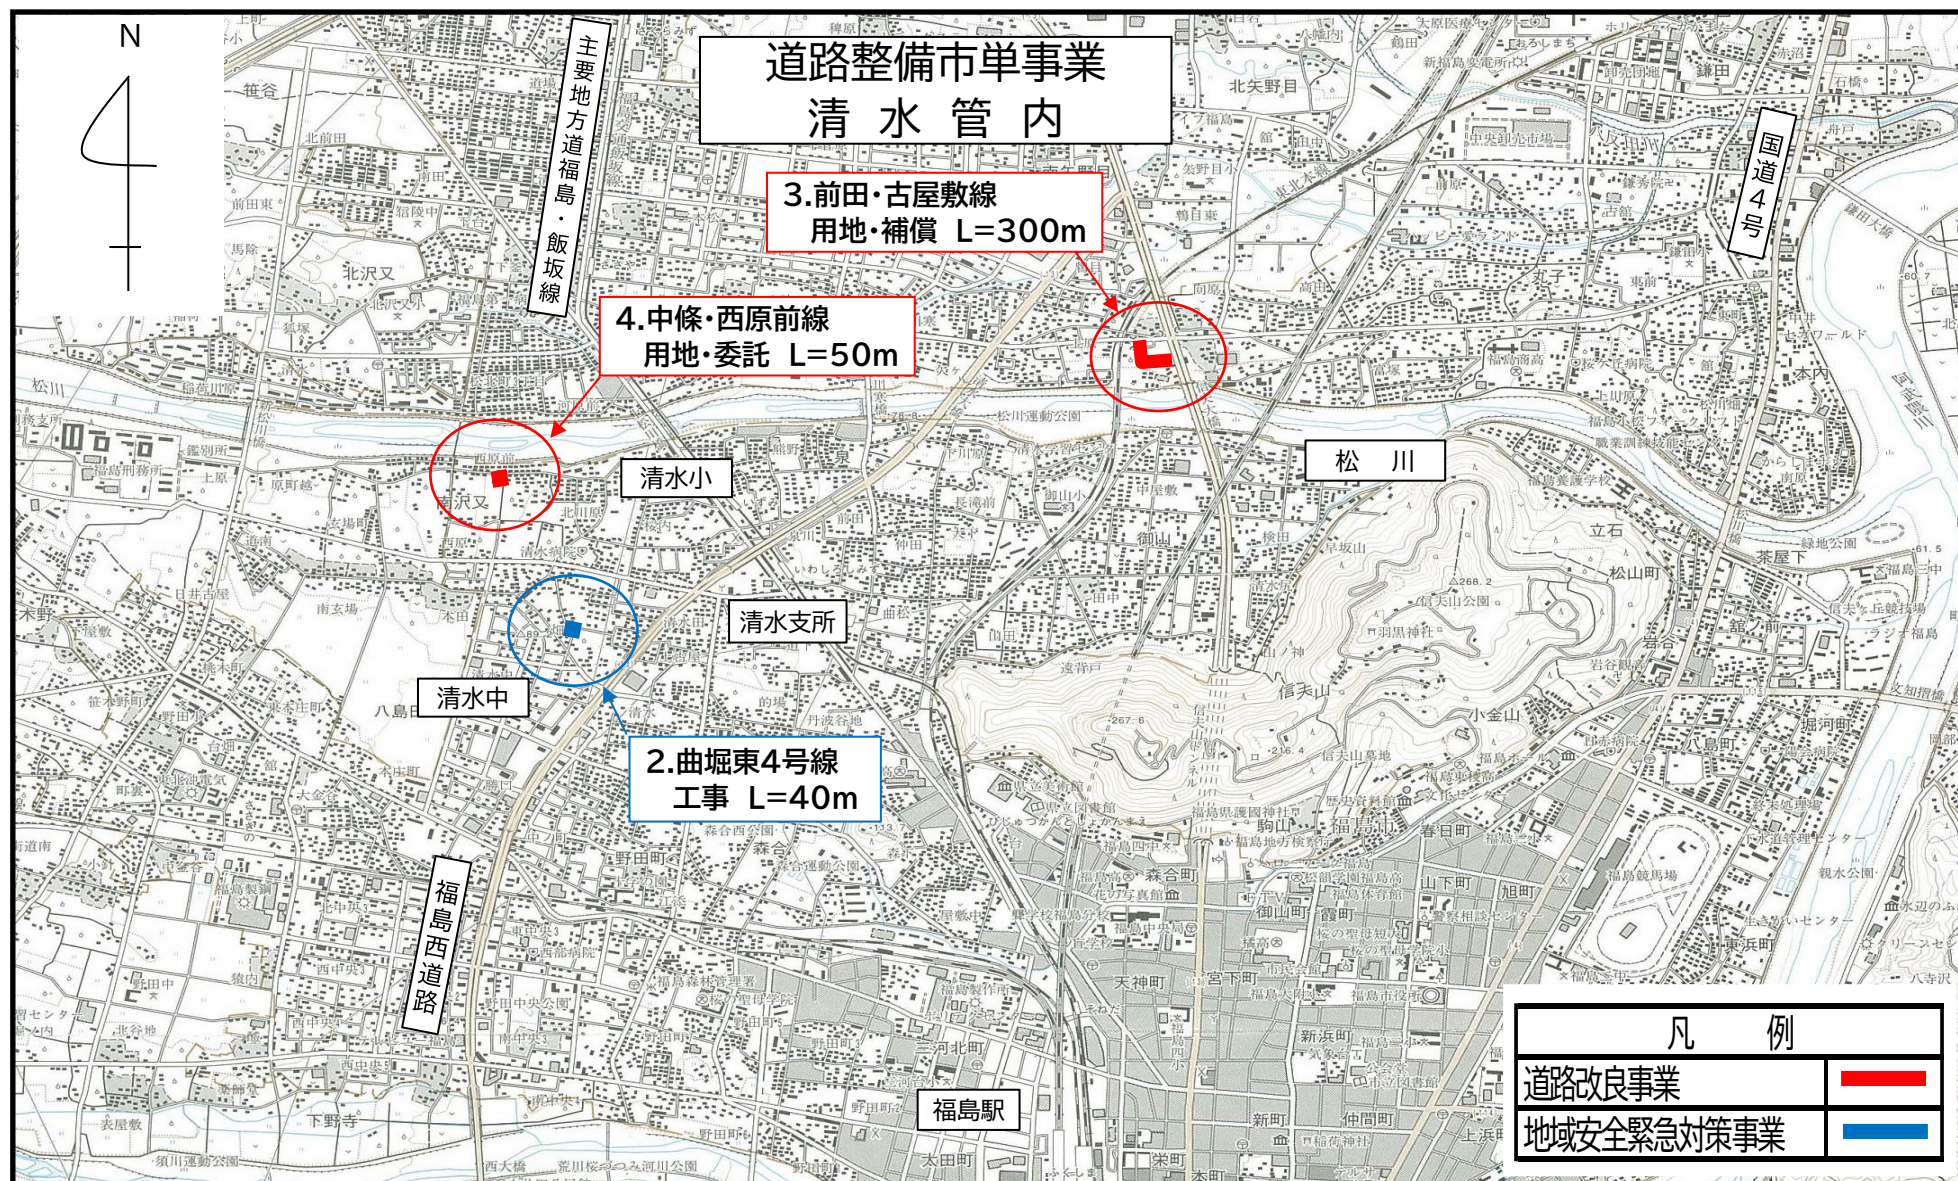


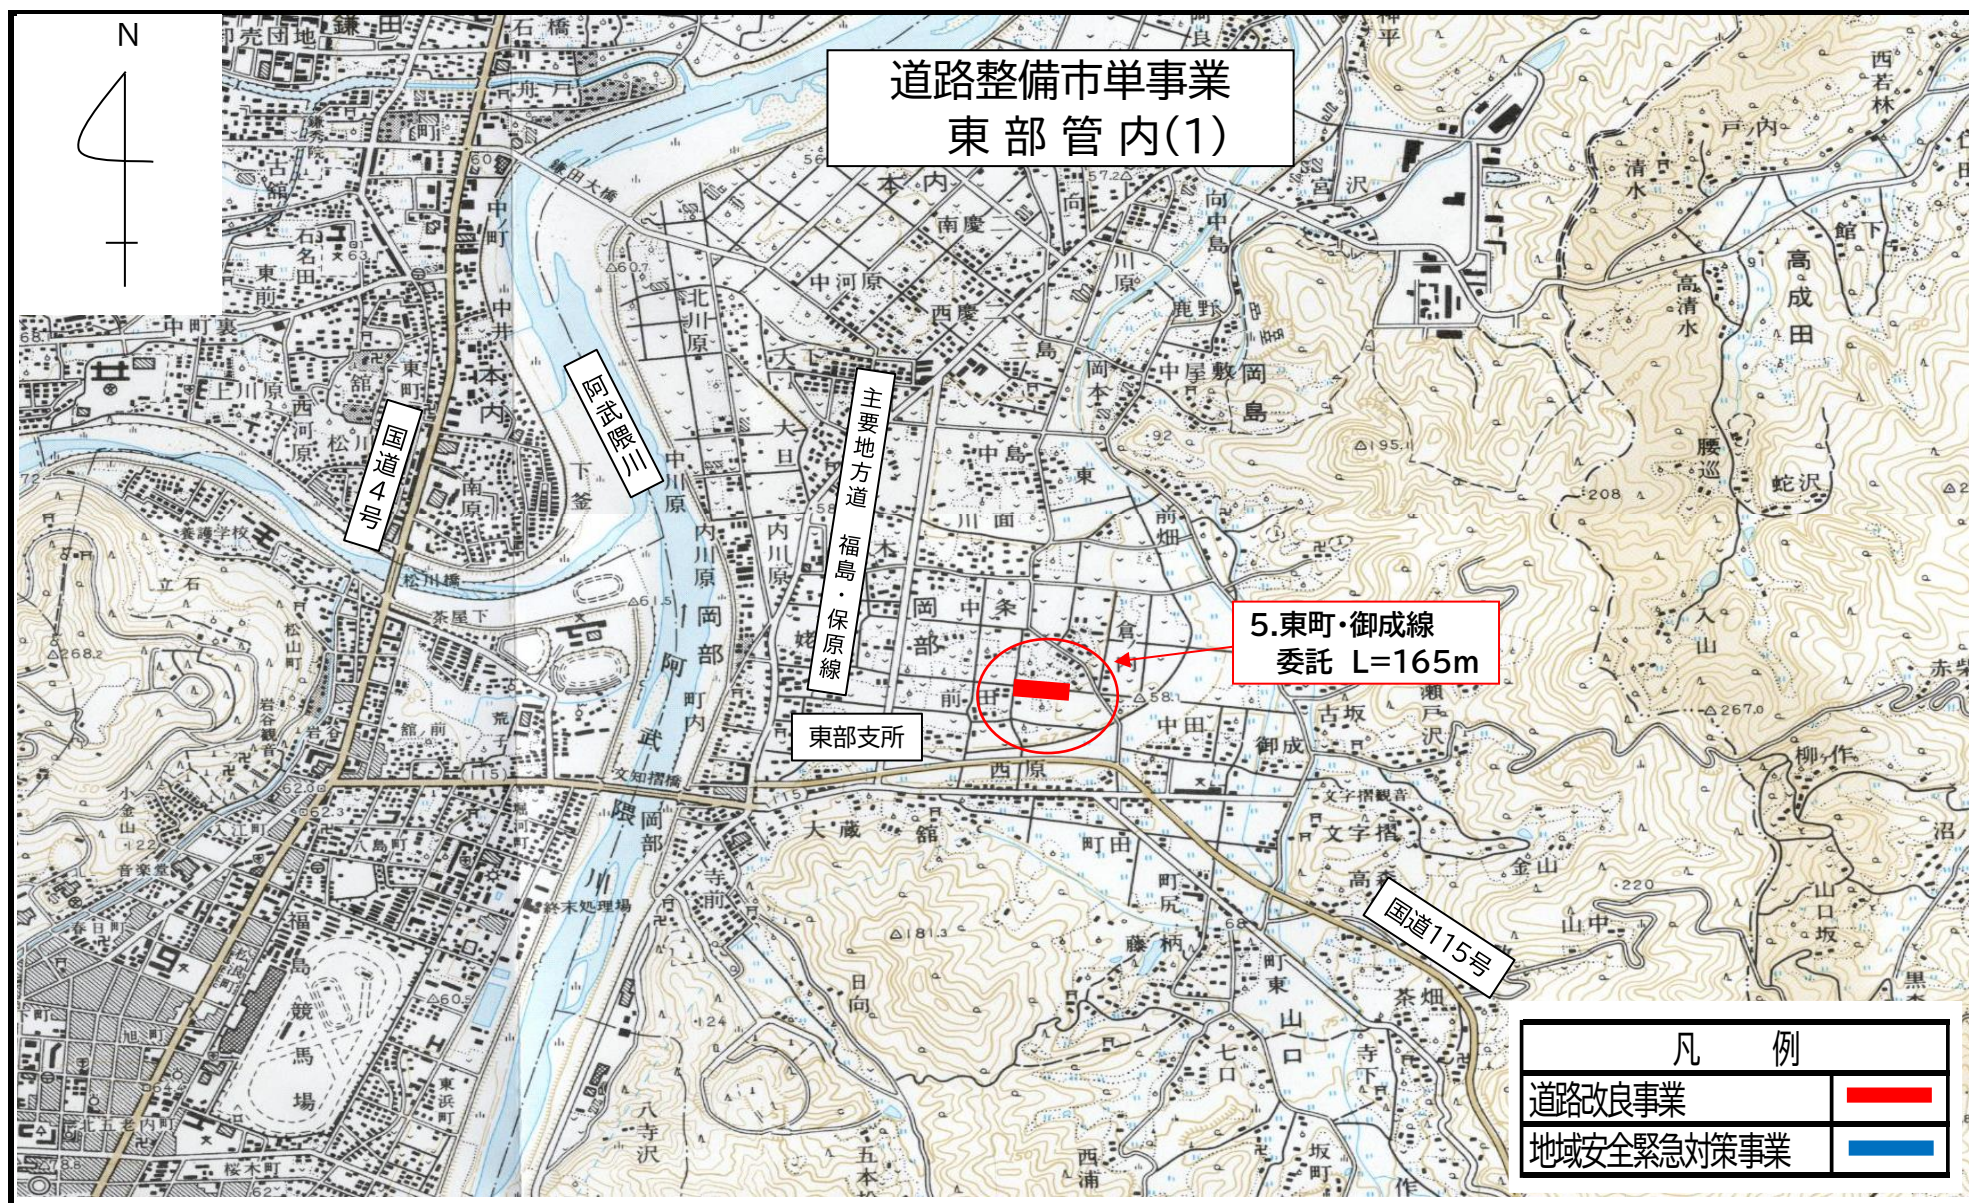


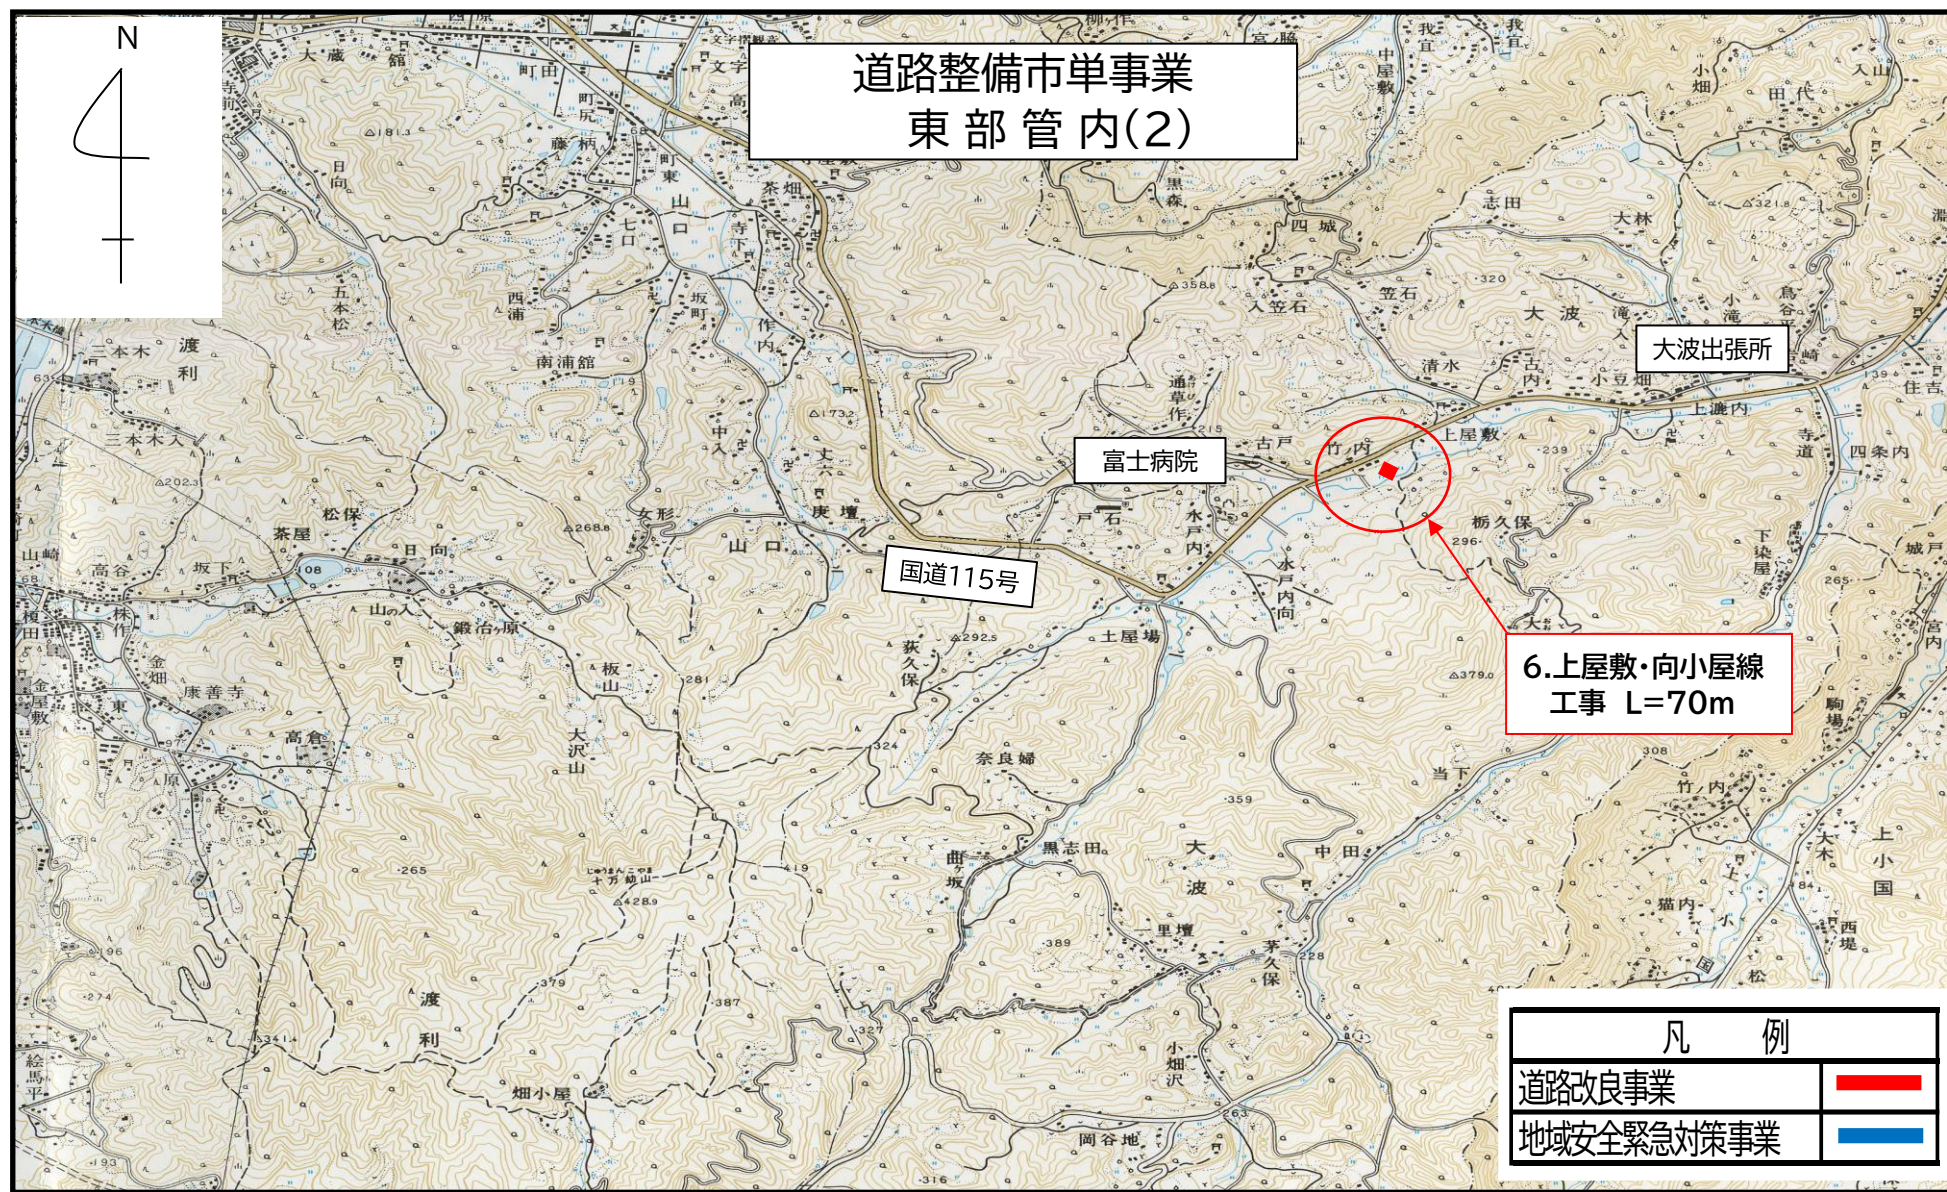


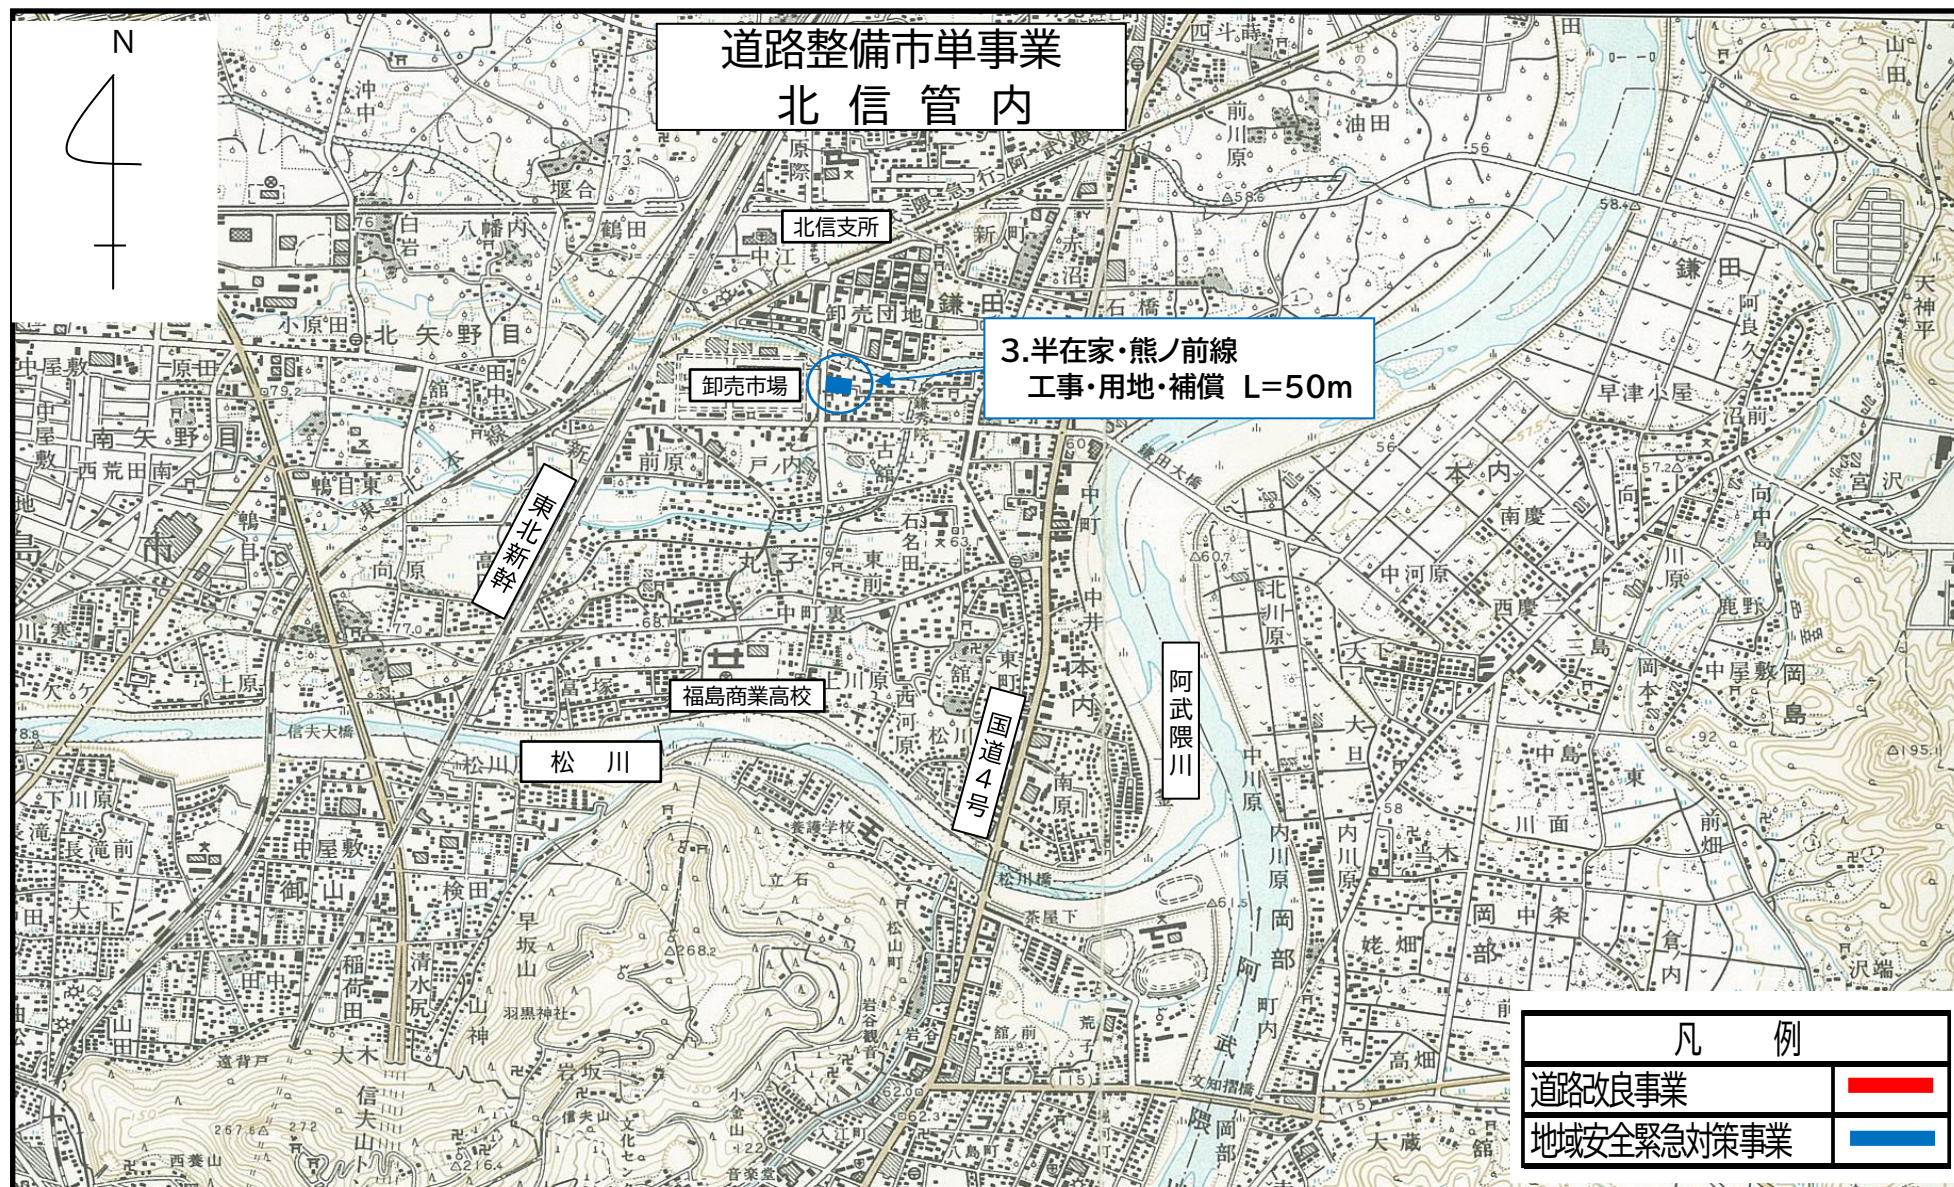

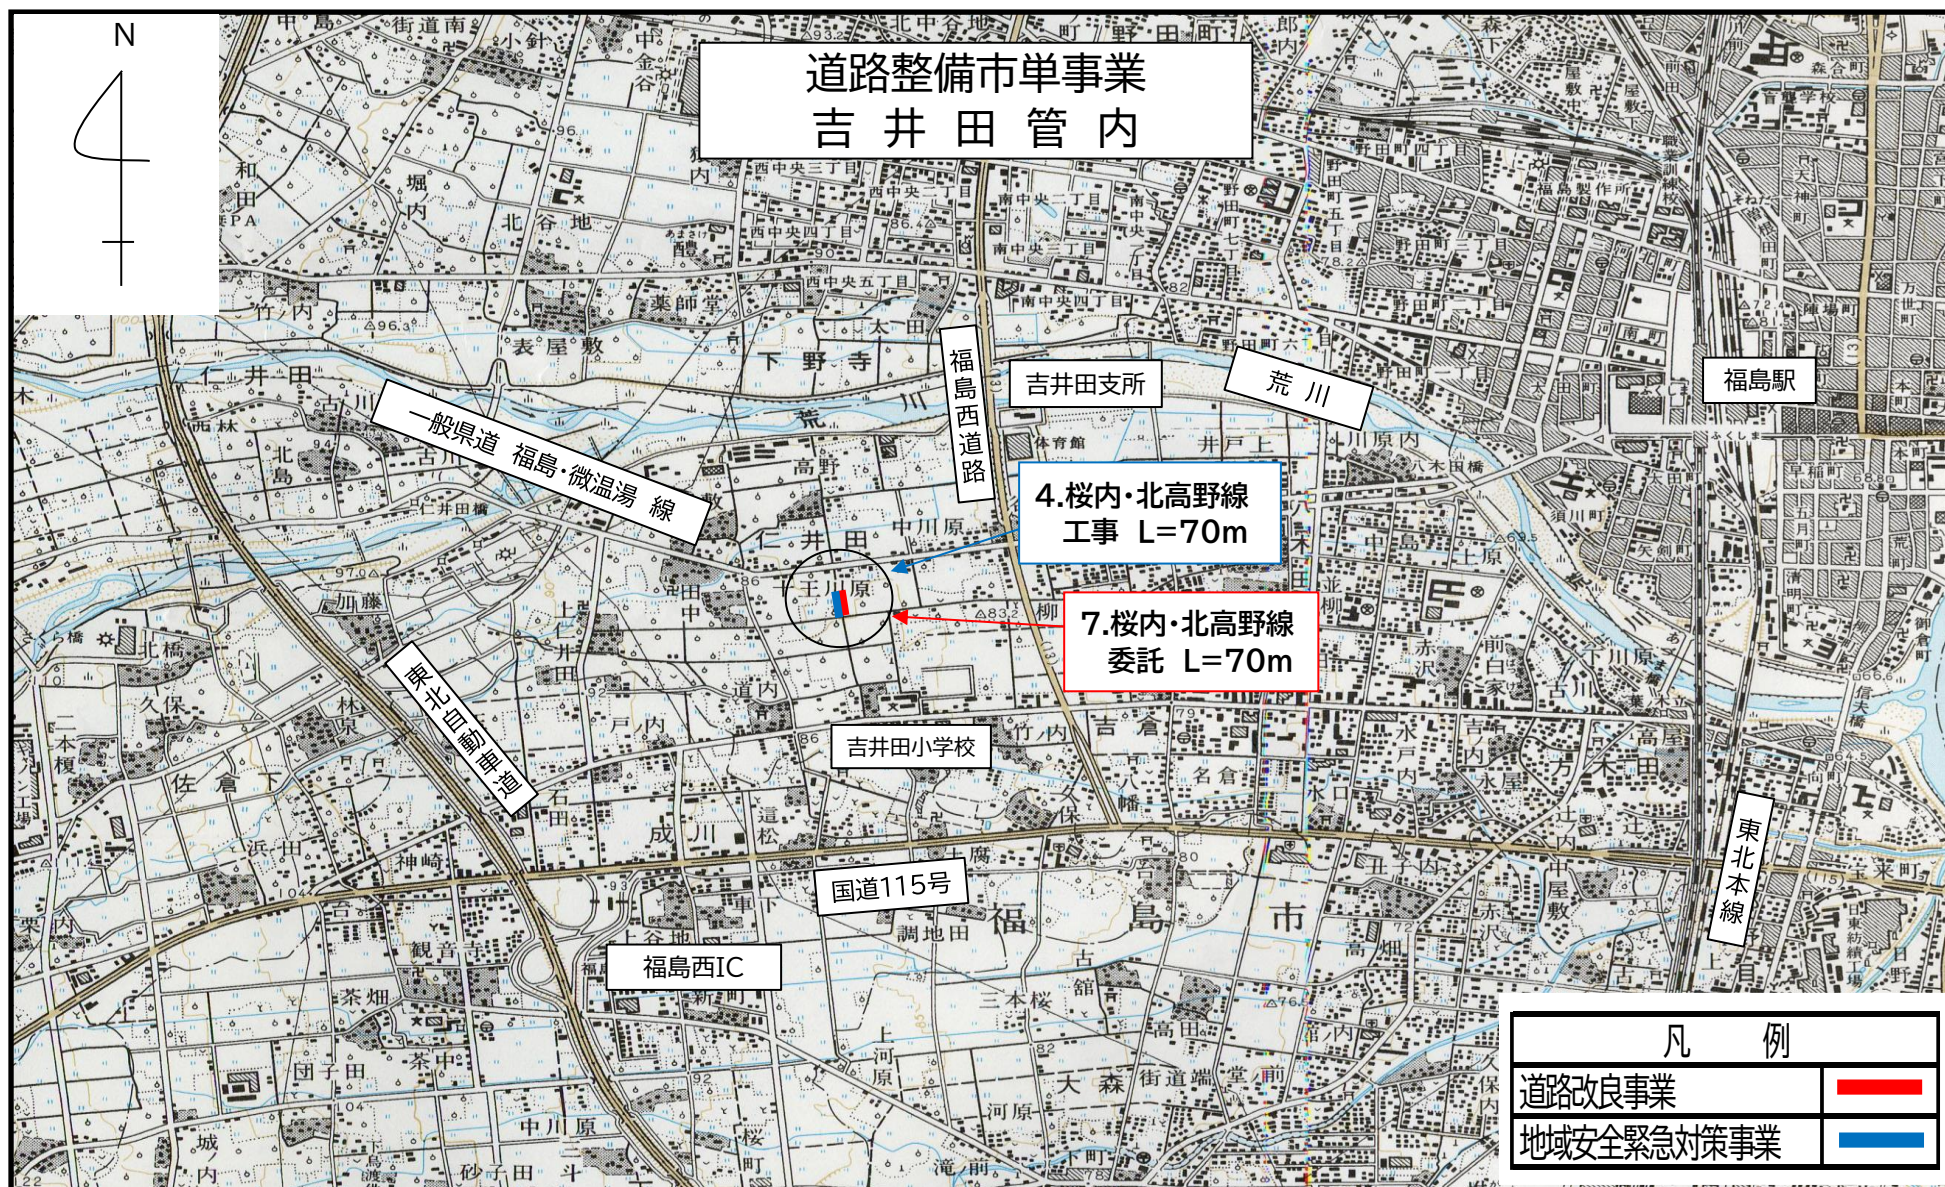


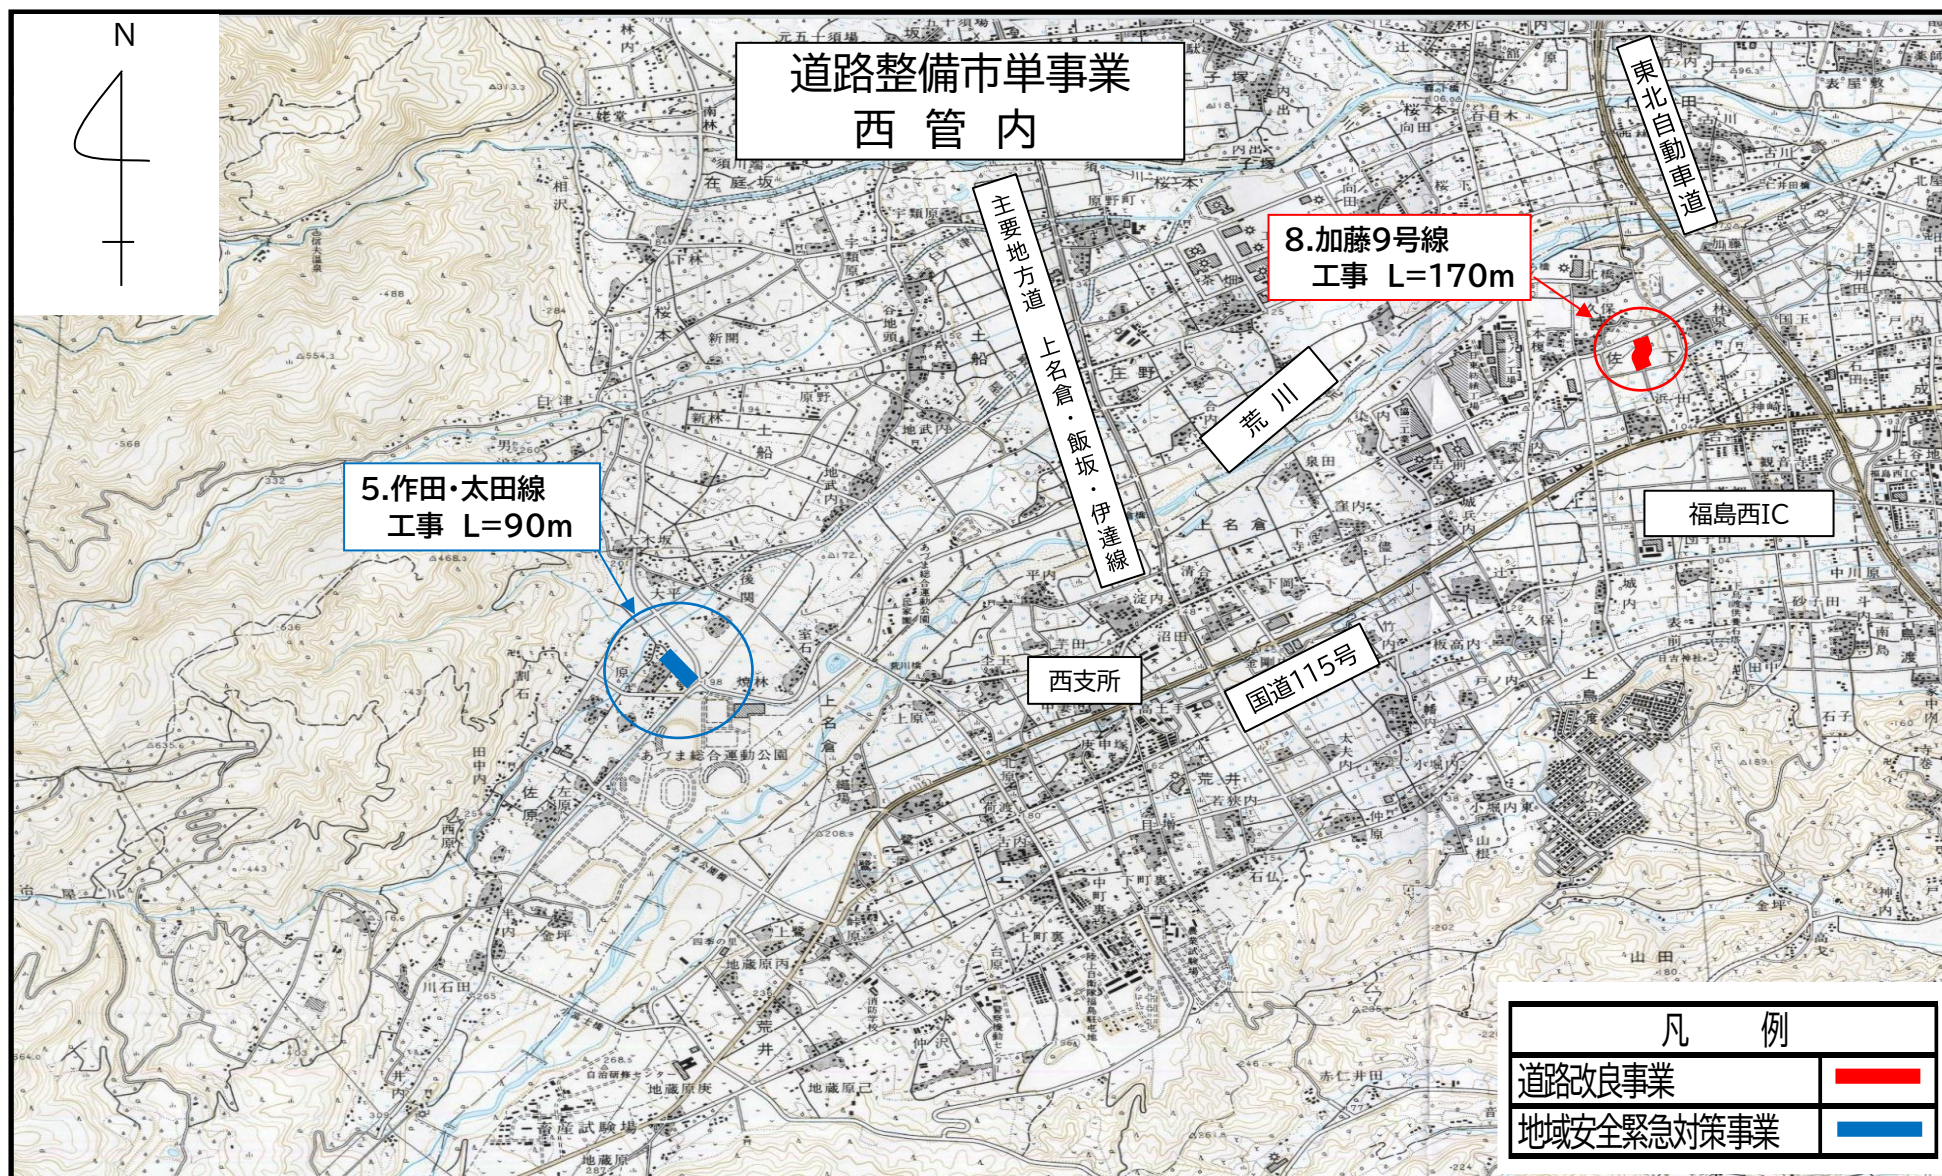


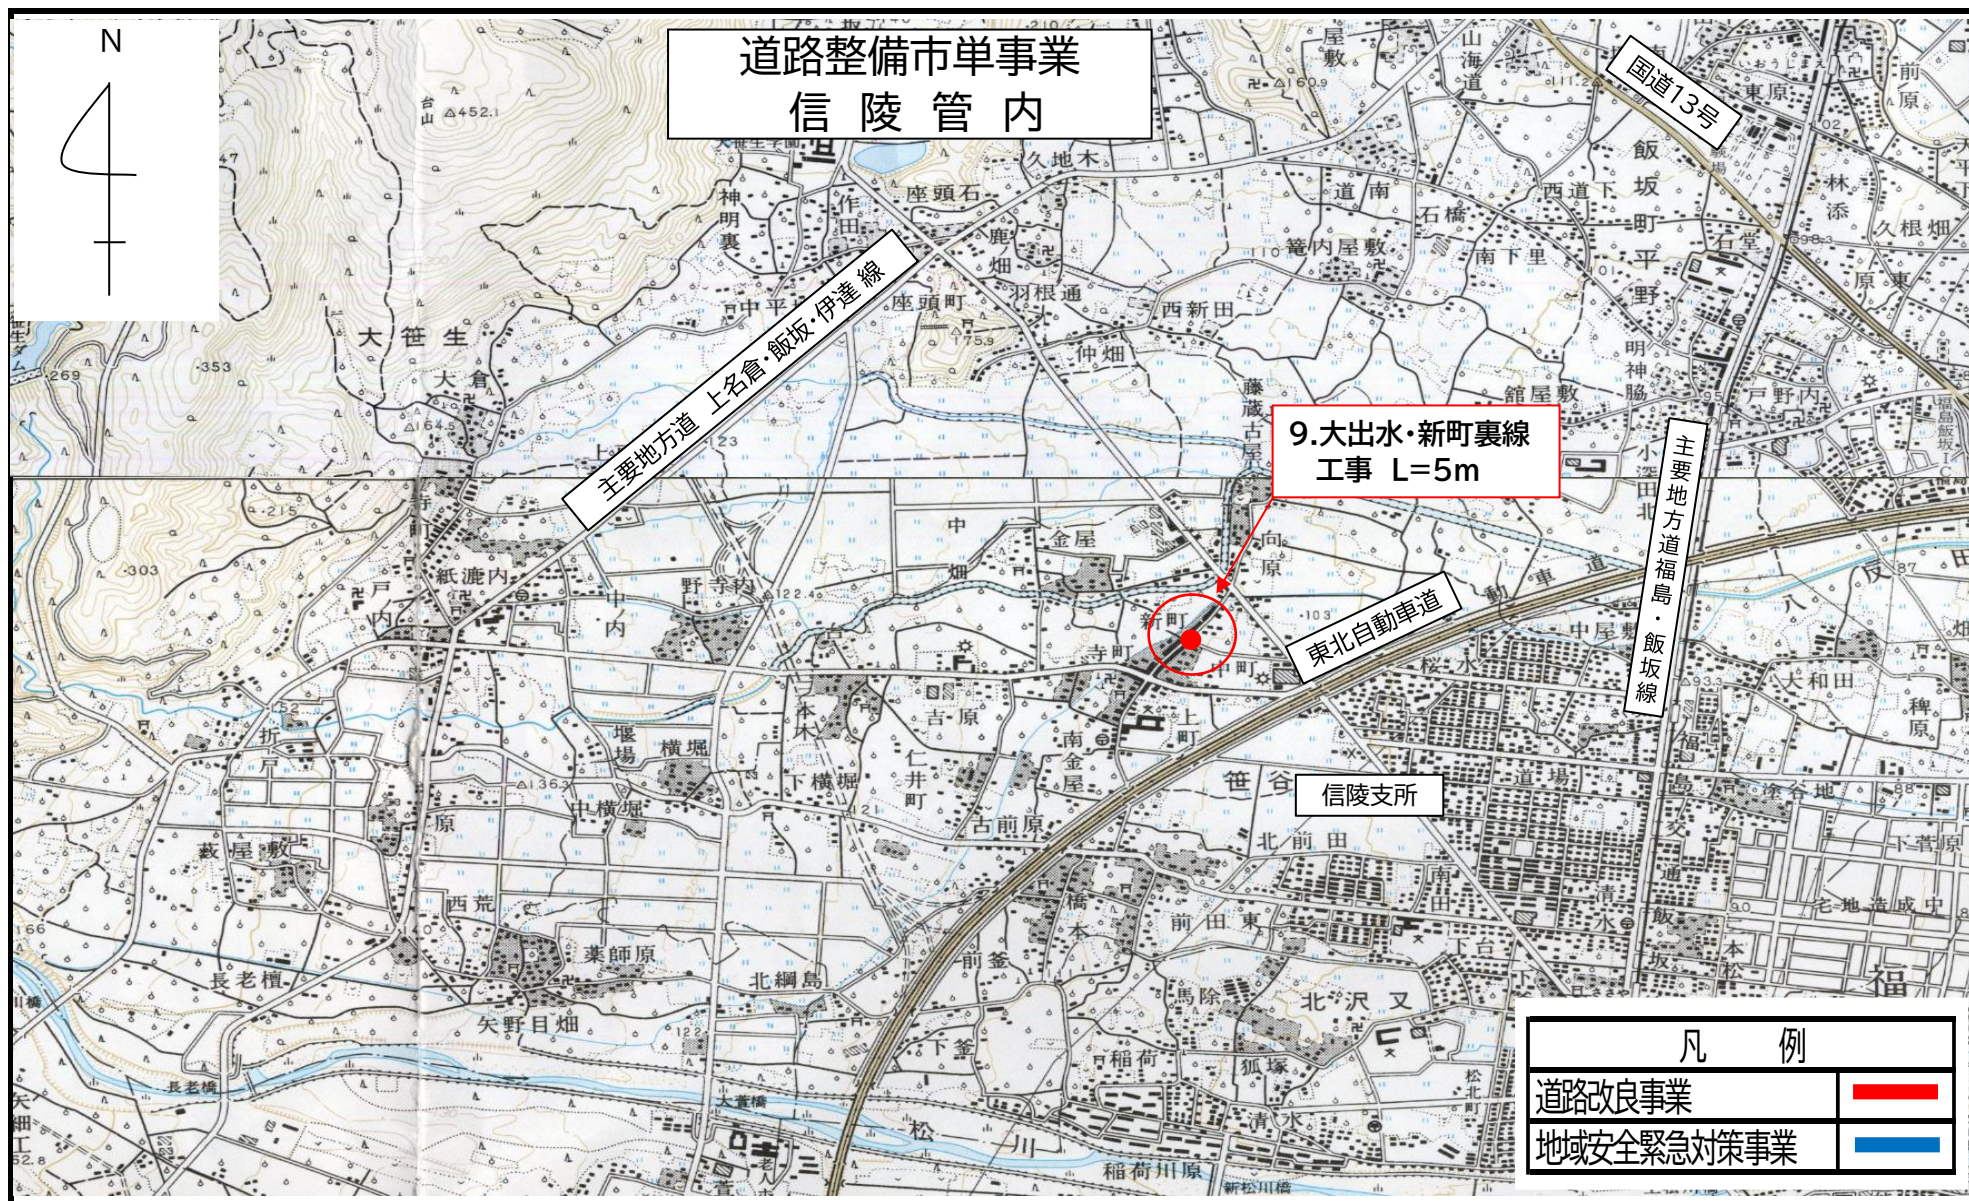


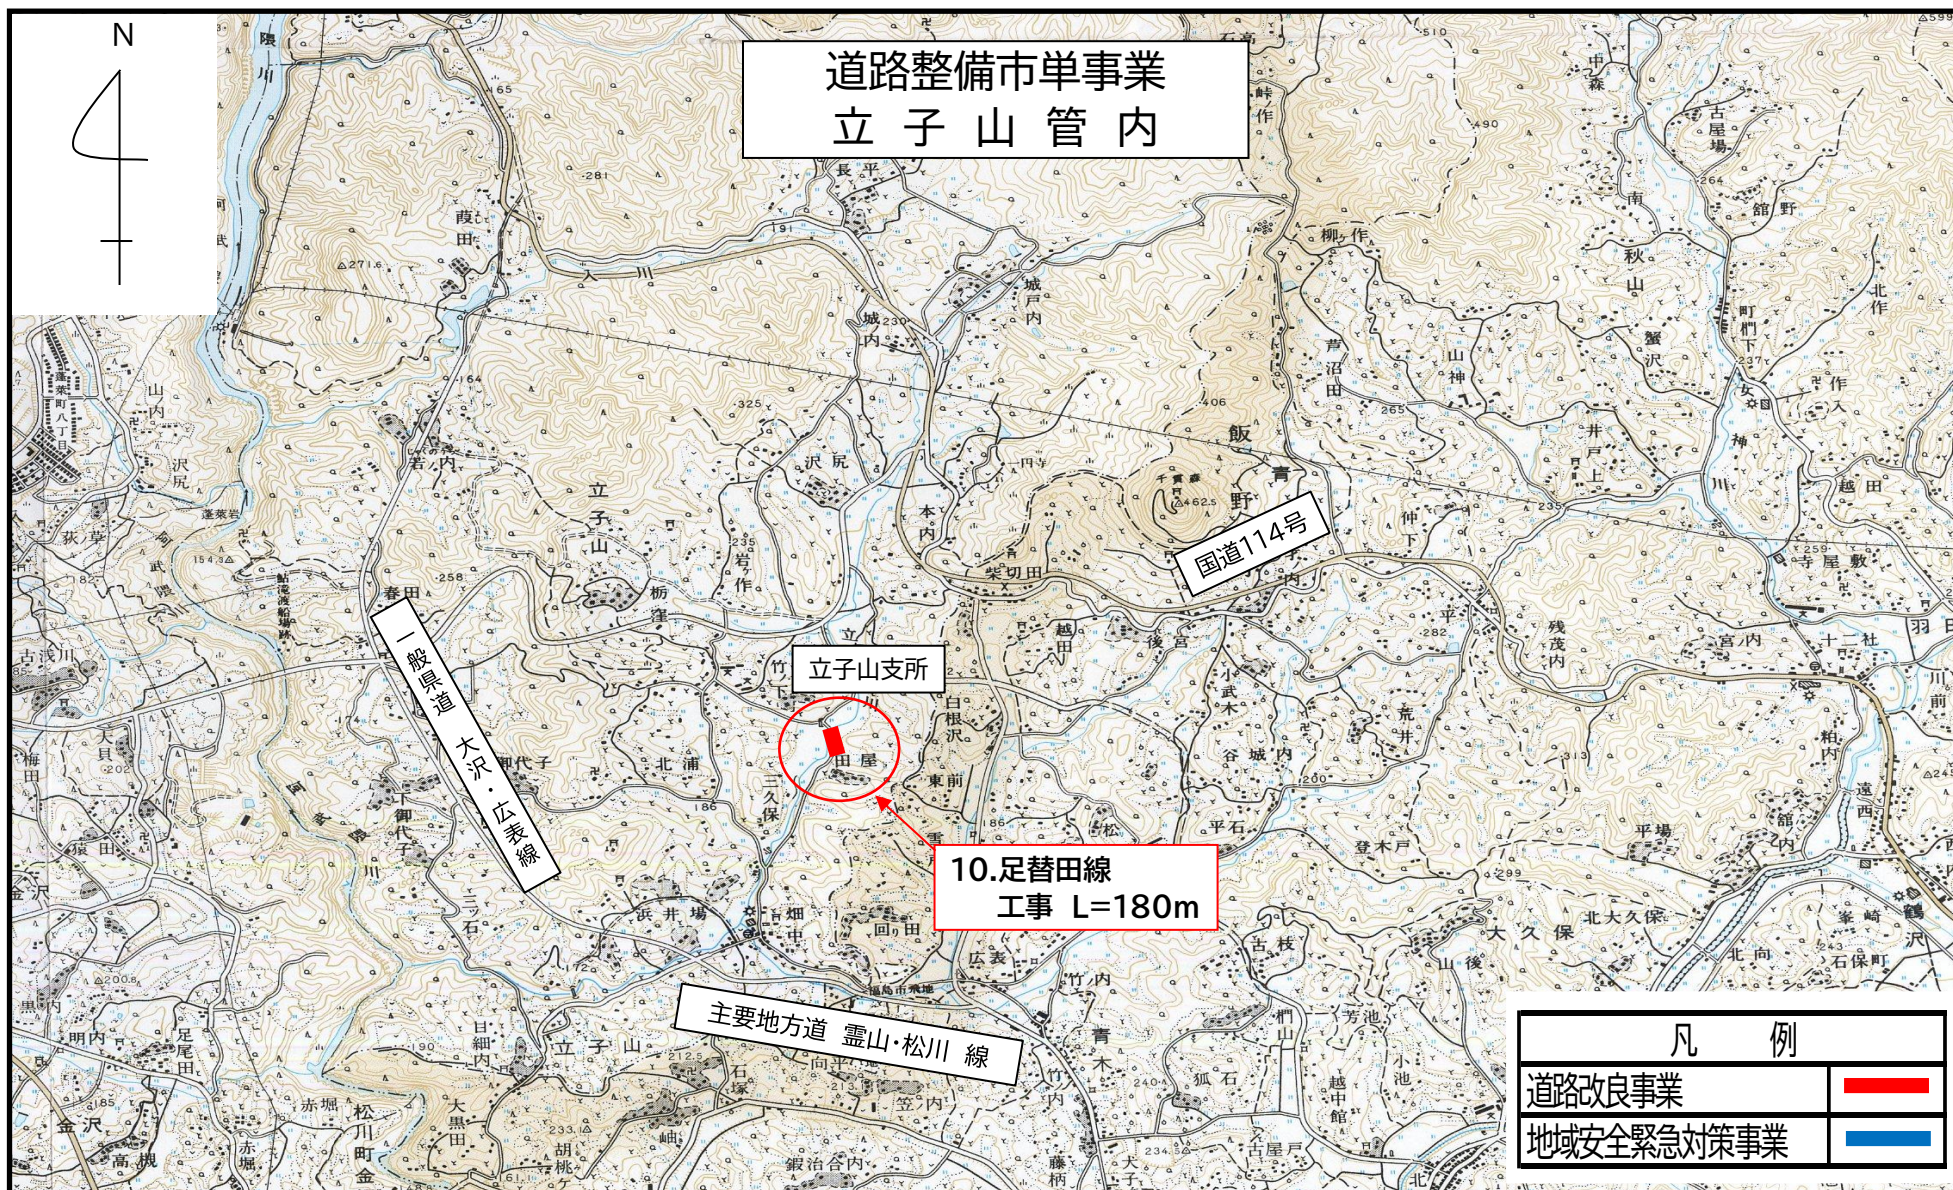





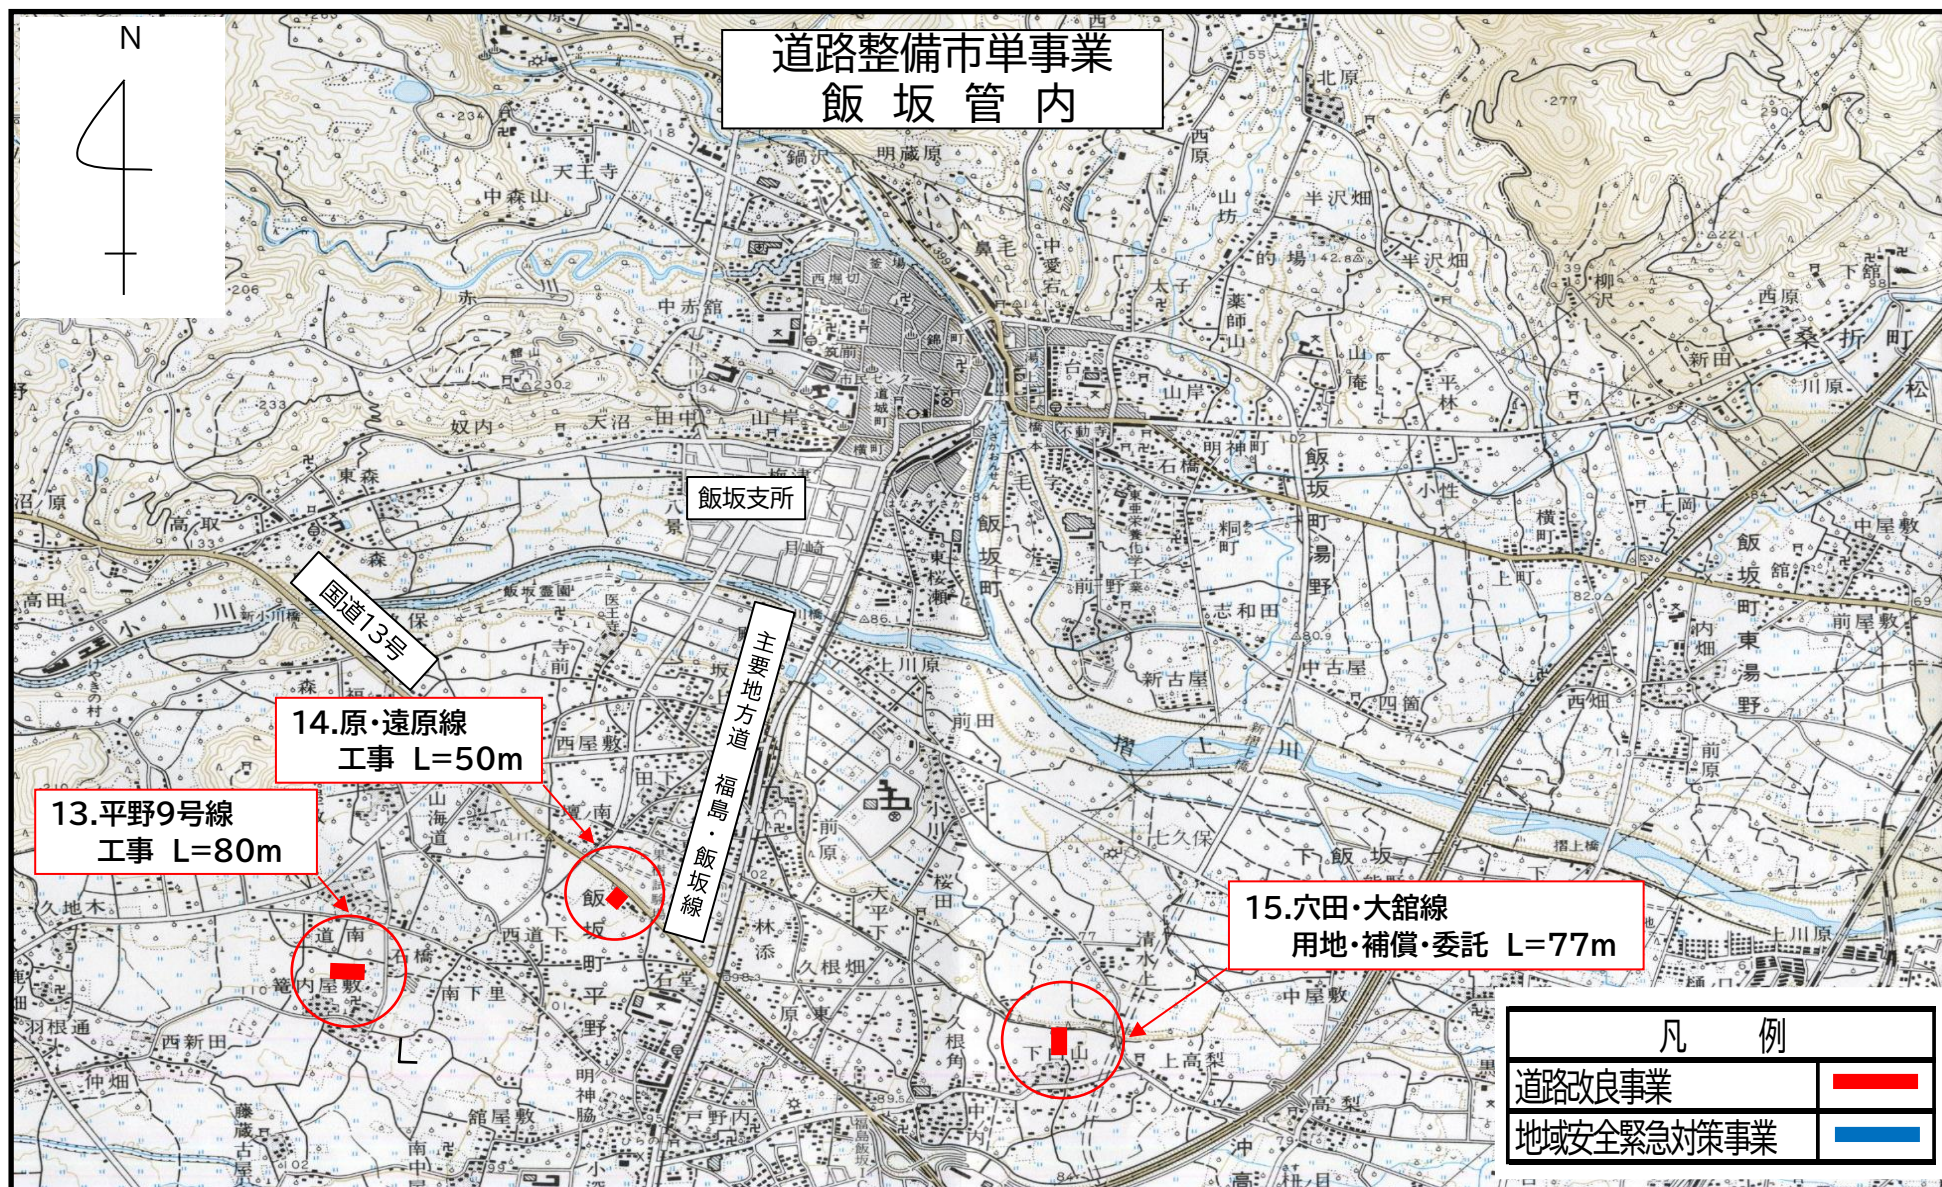

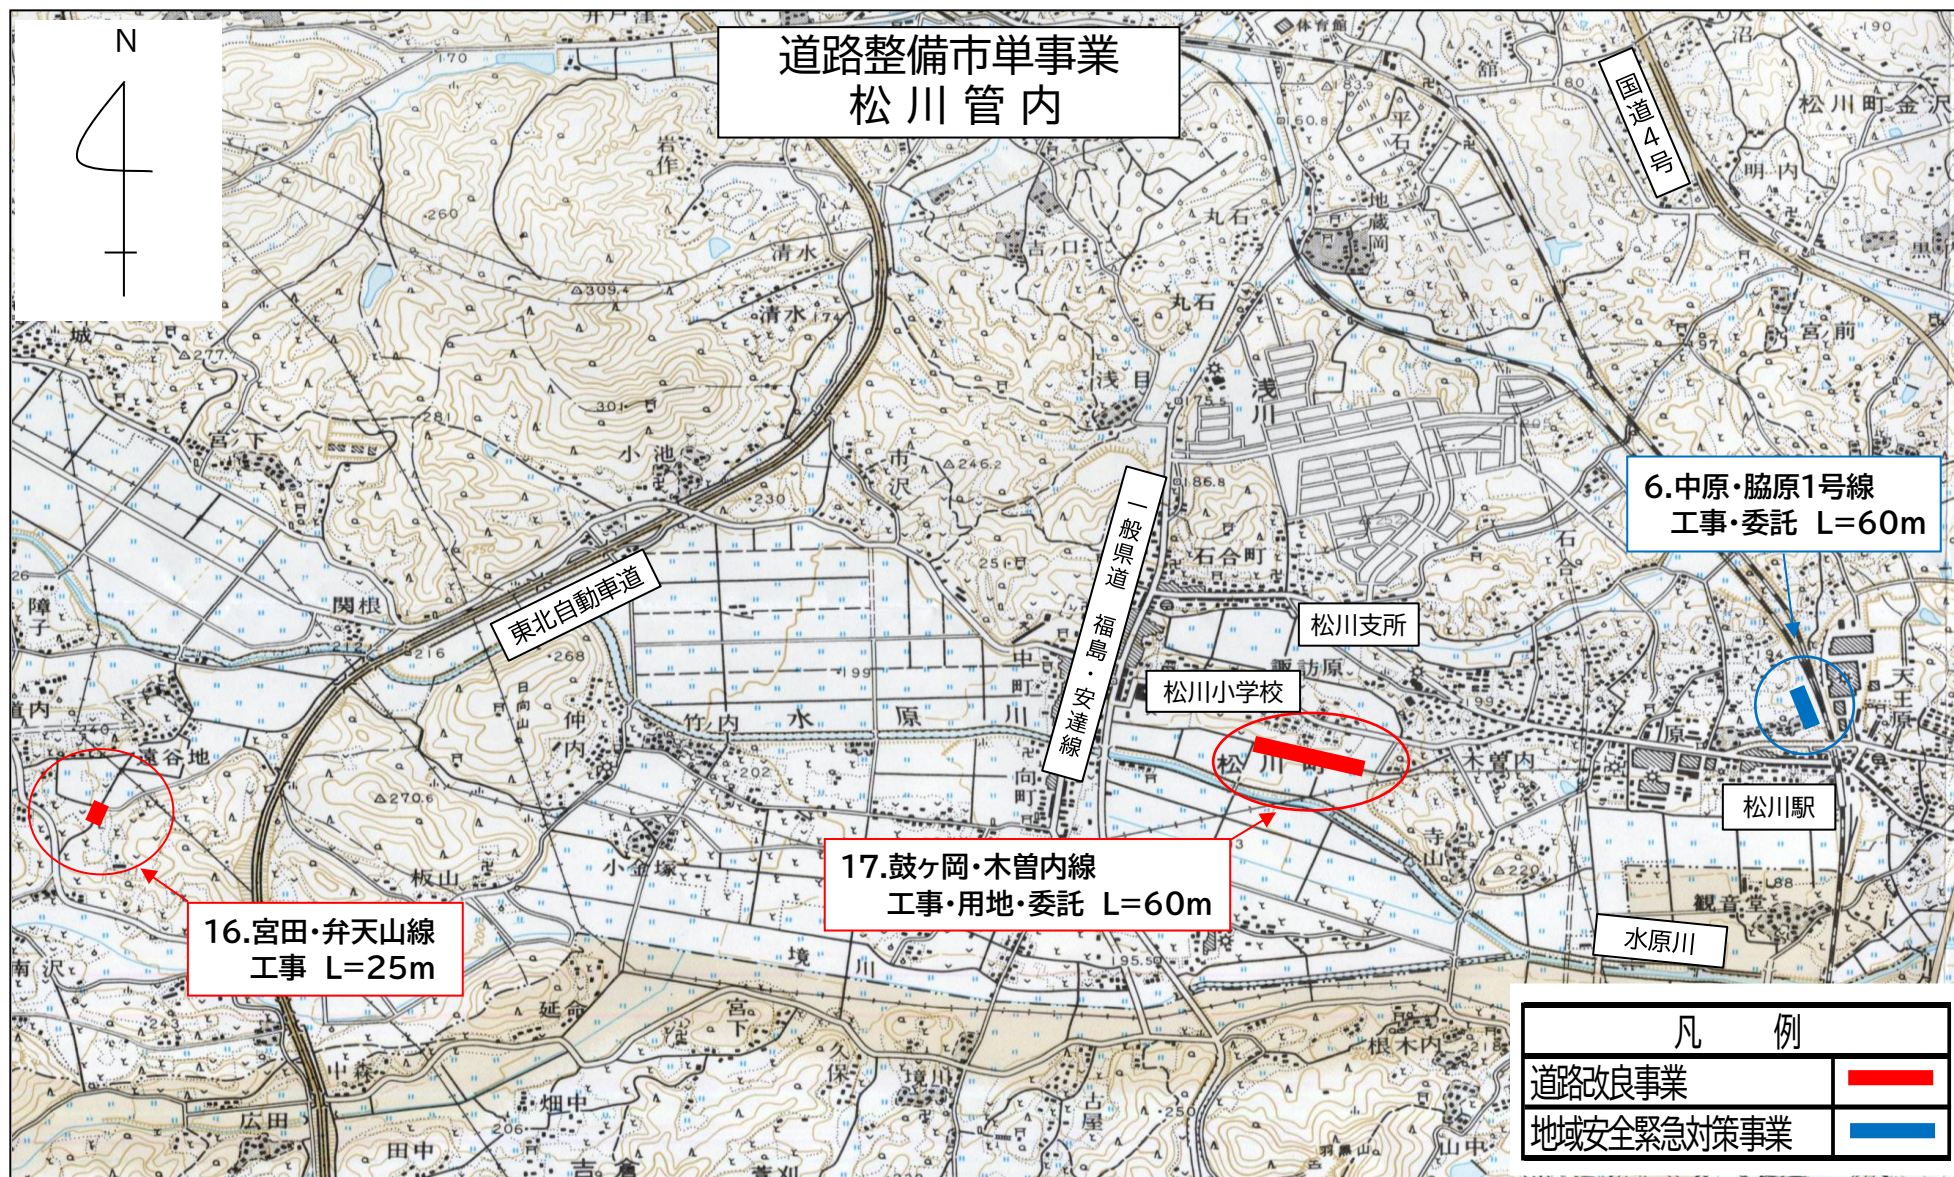


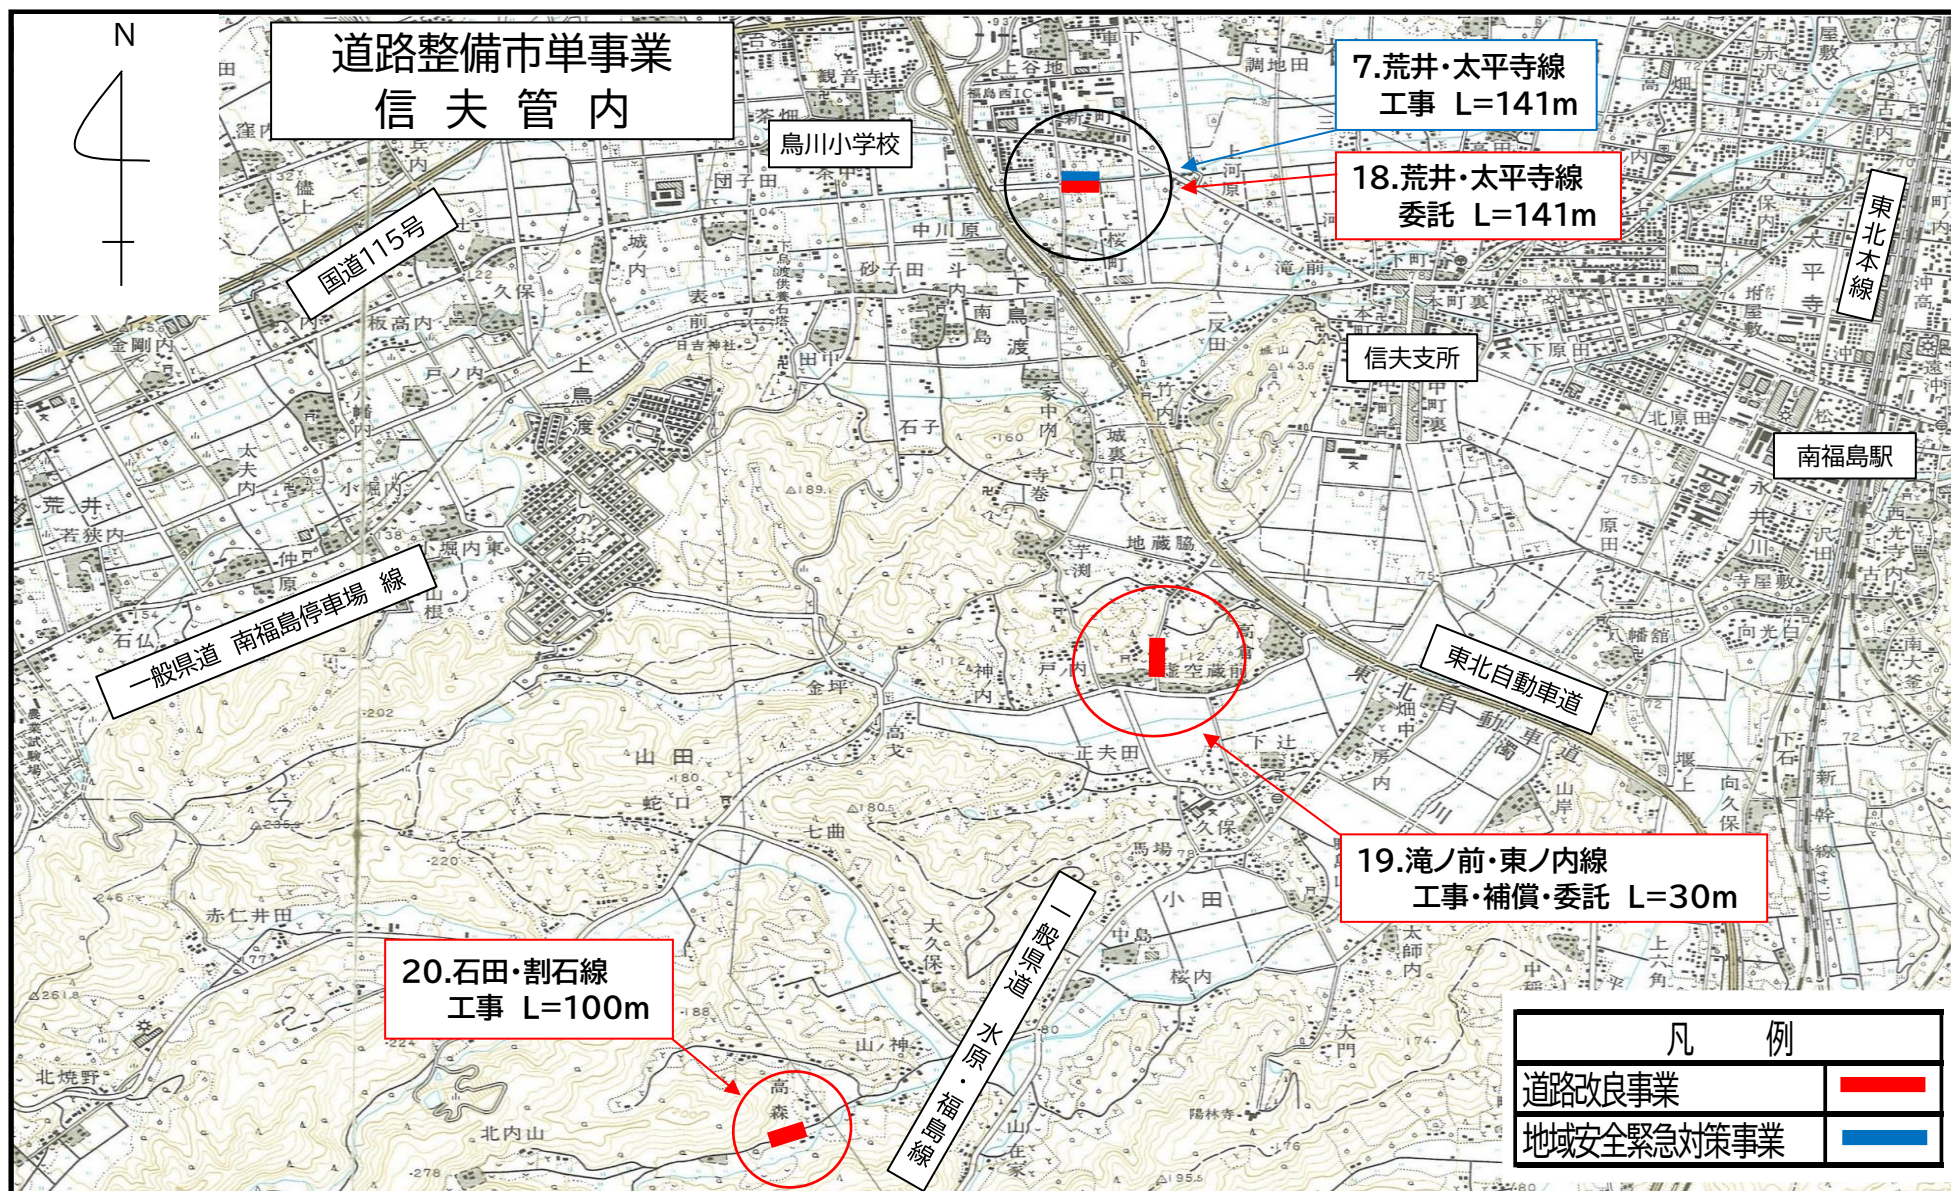

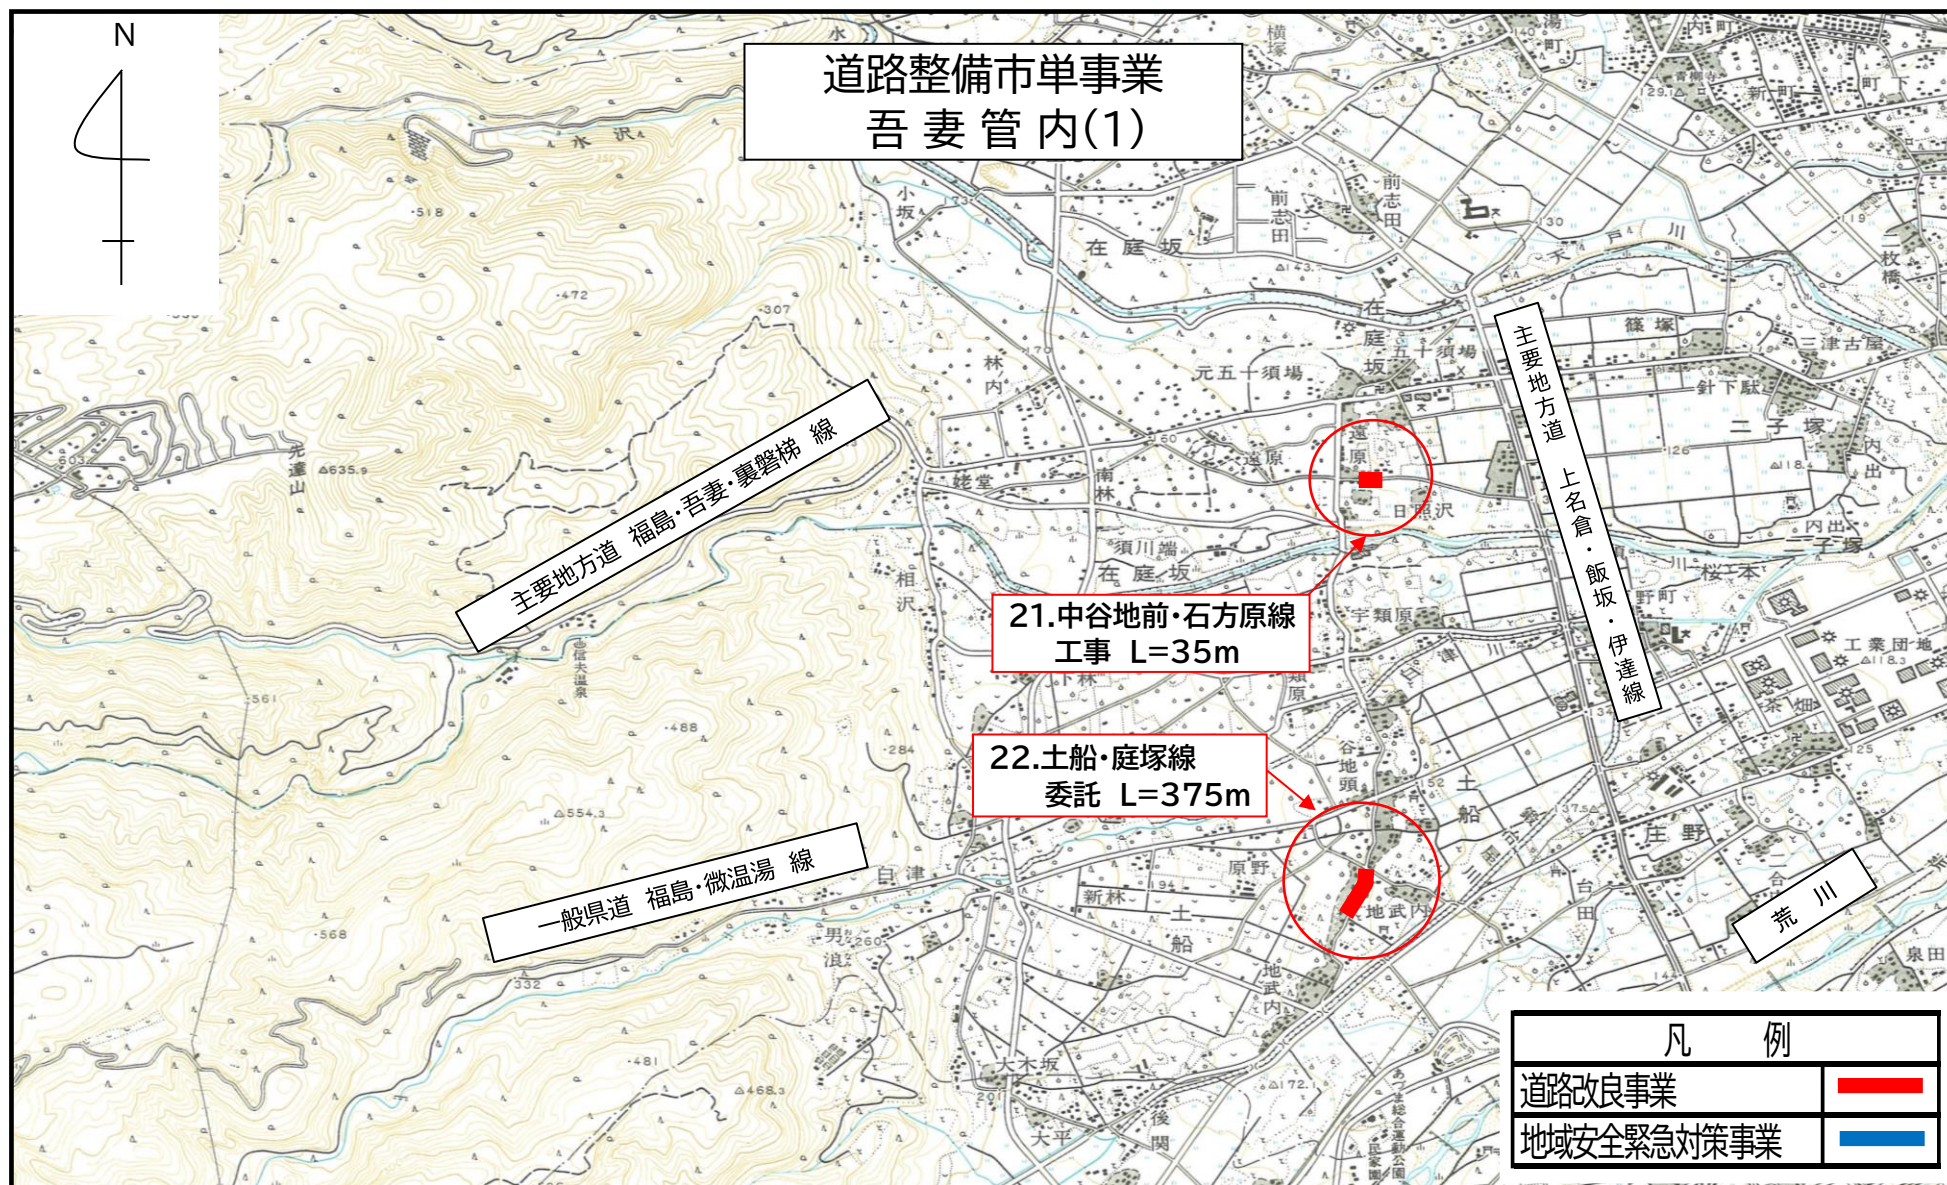

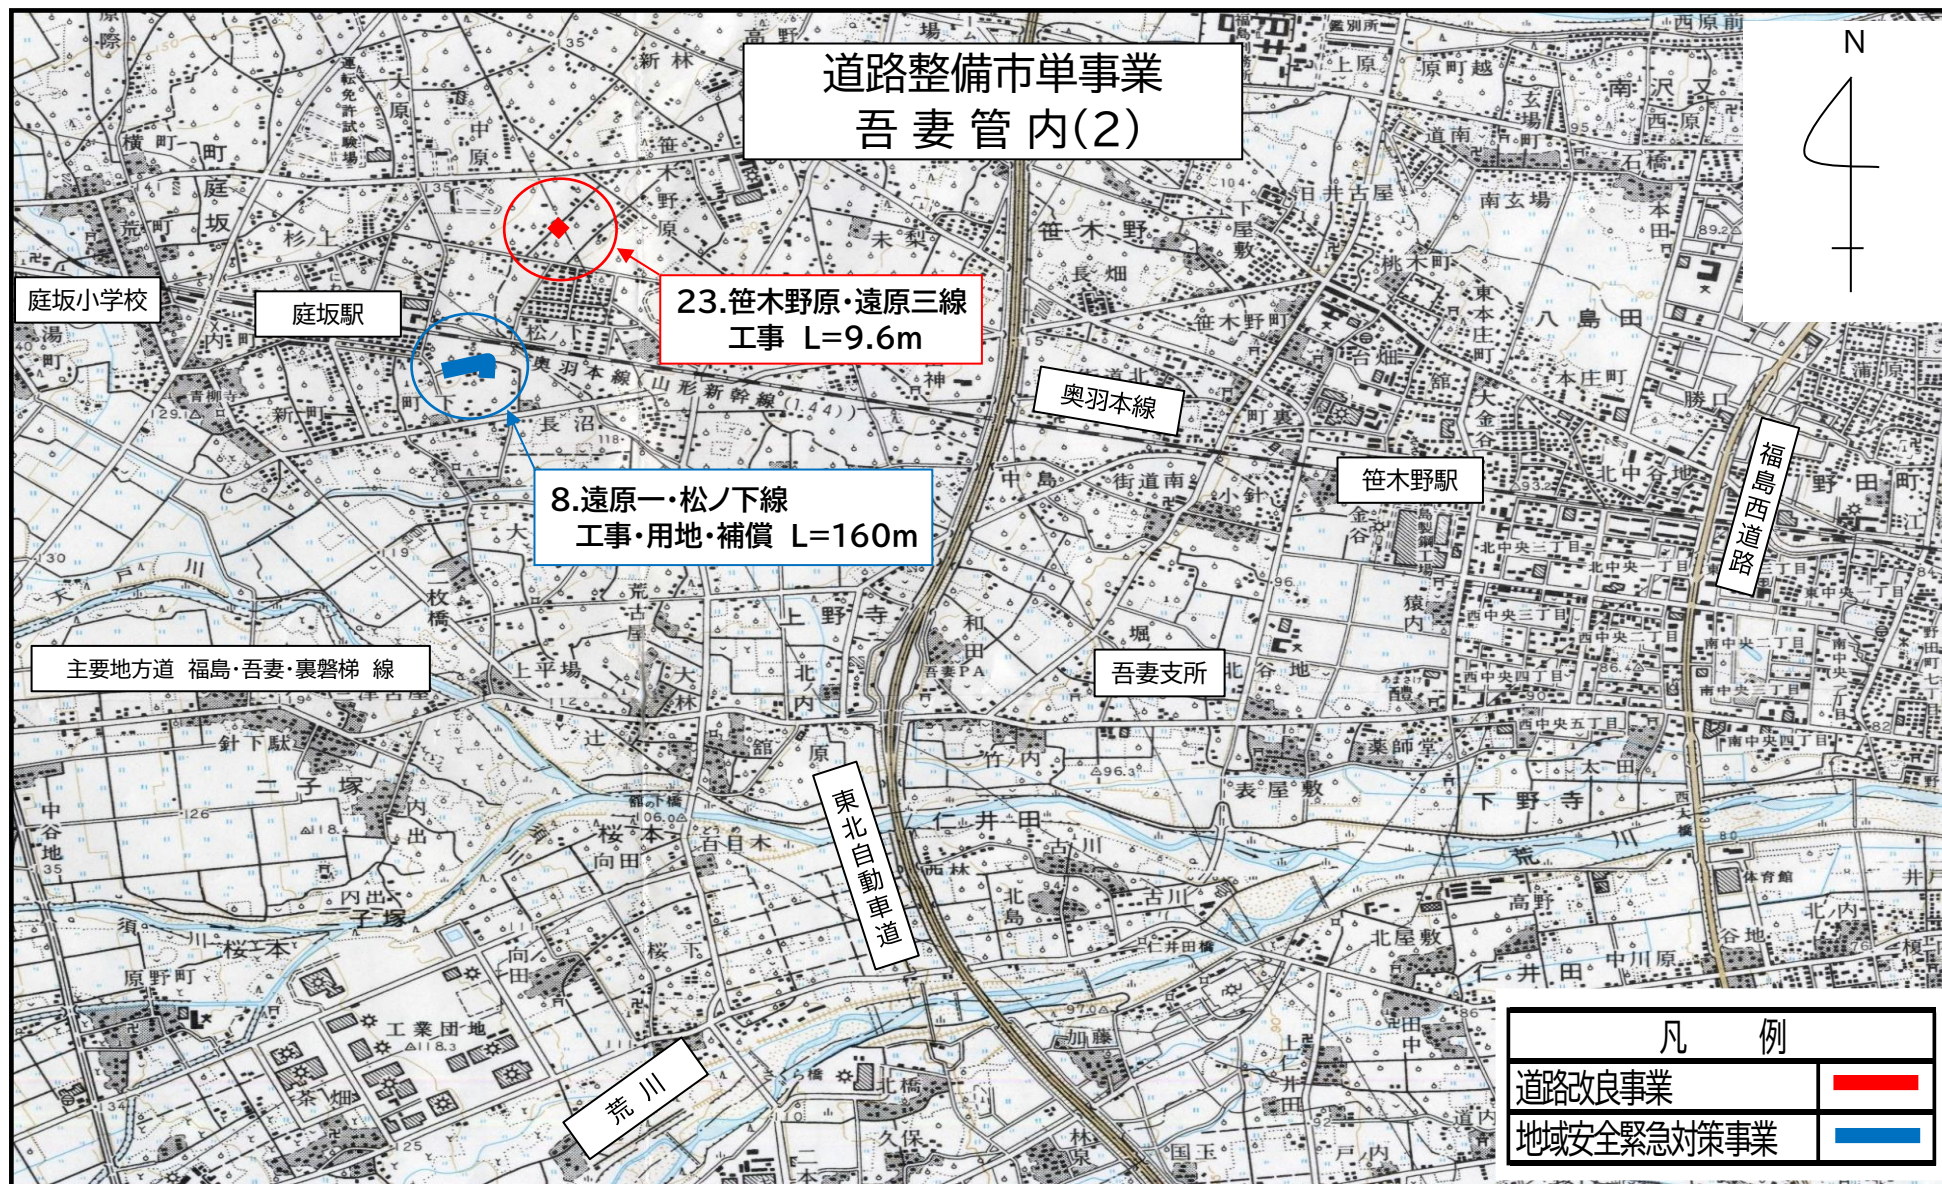

(都) 太平寺岡部線 (御山町工区) 道路改良事業 概要図

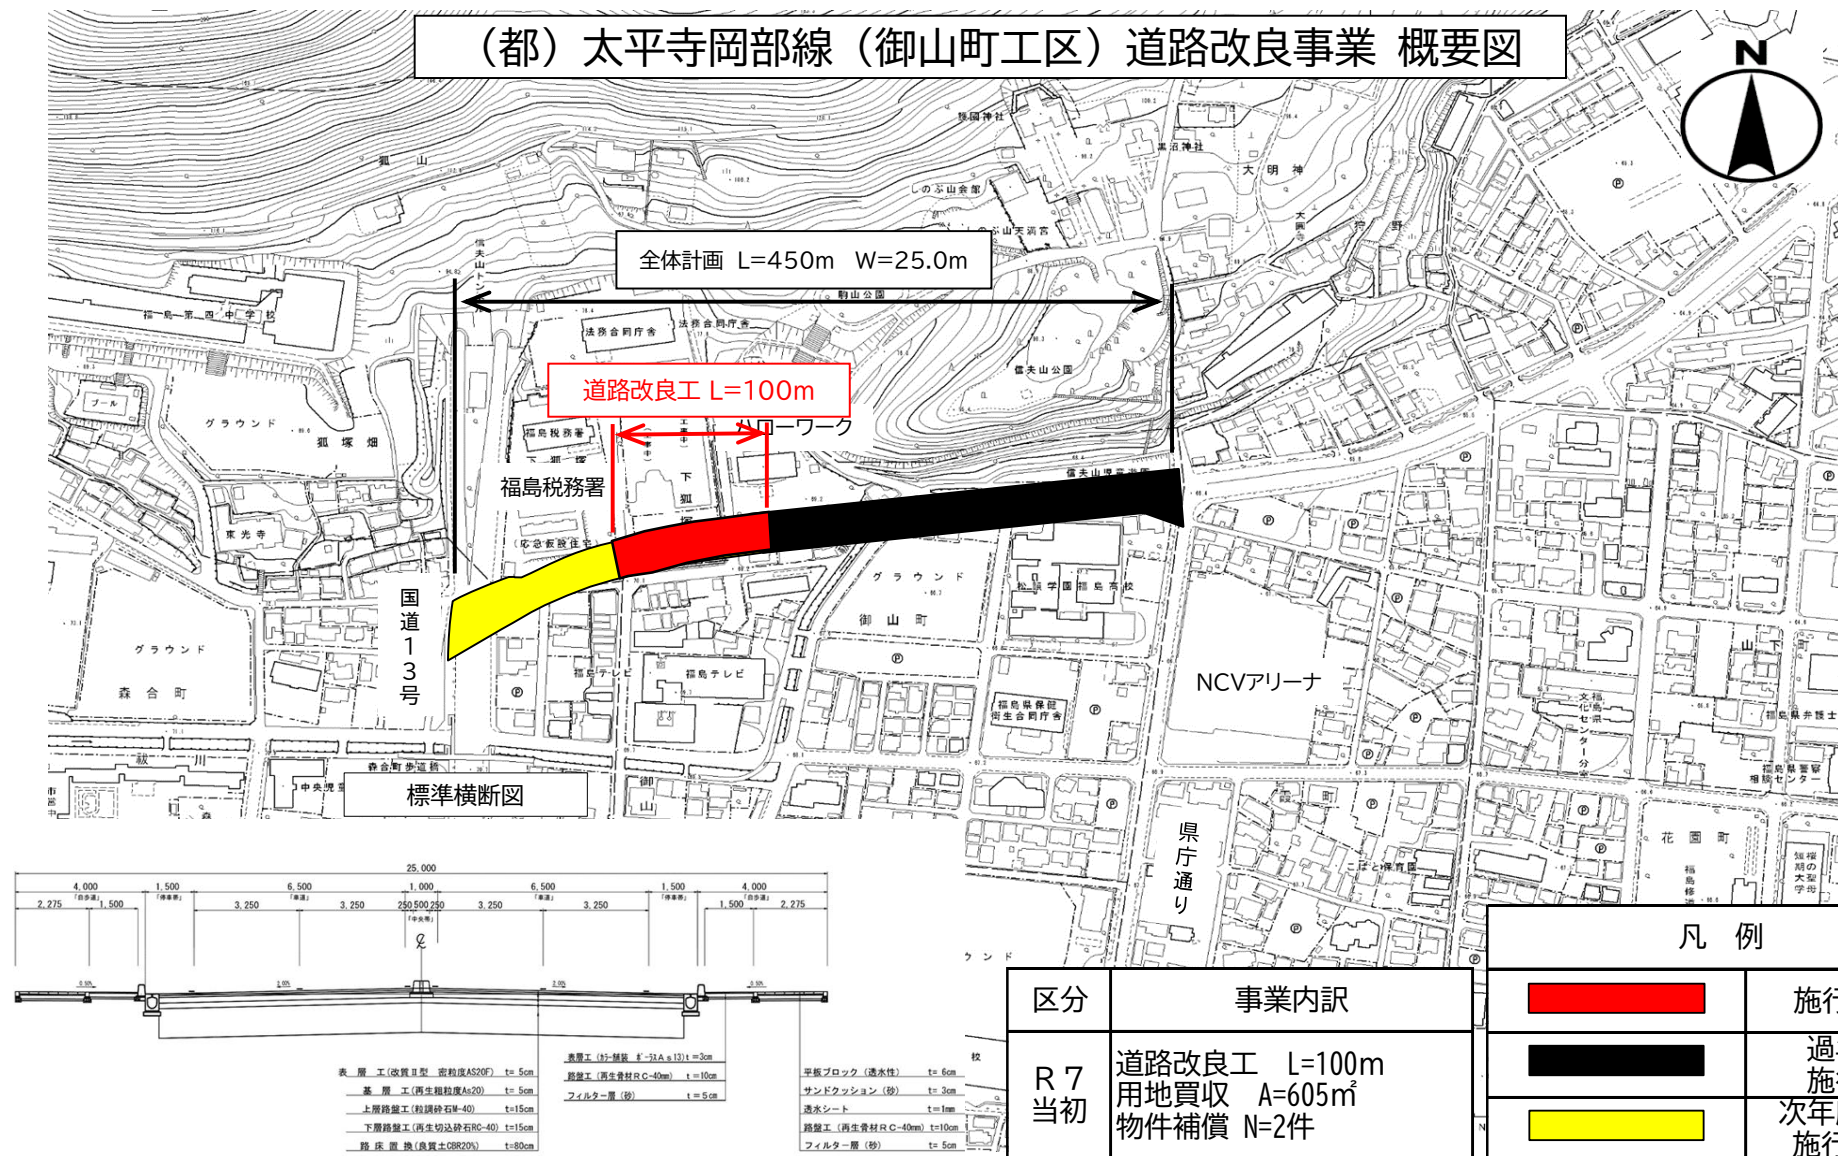

(都) 北沢又丸子線 (北沢又工区) 道路改良事業 概要図



笹谷駅


全体計画 L=320m W=17.0m

用地買収A=1,120㎡
物件補償N=2件、負担金

福島第一病院


上松川駅


標準横断面

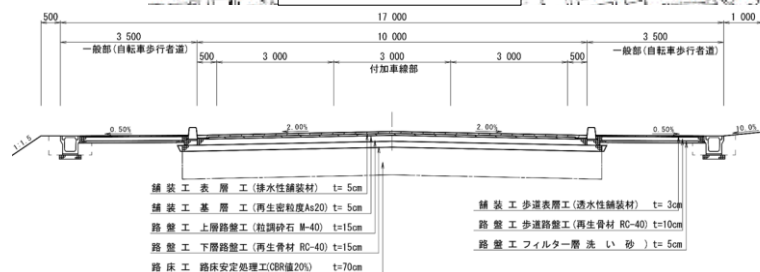


区分	事業内訳
R 7 当初	用地買収 A=1,120㎡ 物件補償 N=2件 負担金


凡 例	
	施行区間
	過年度 施行済
	次年度以降 施行予定

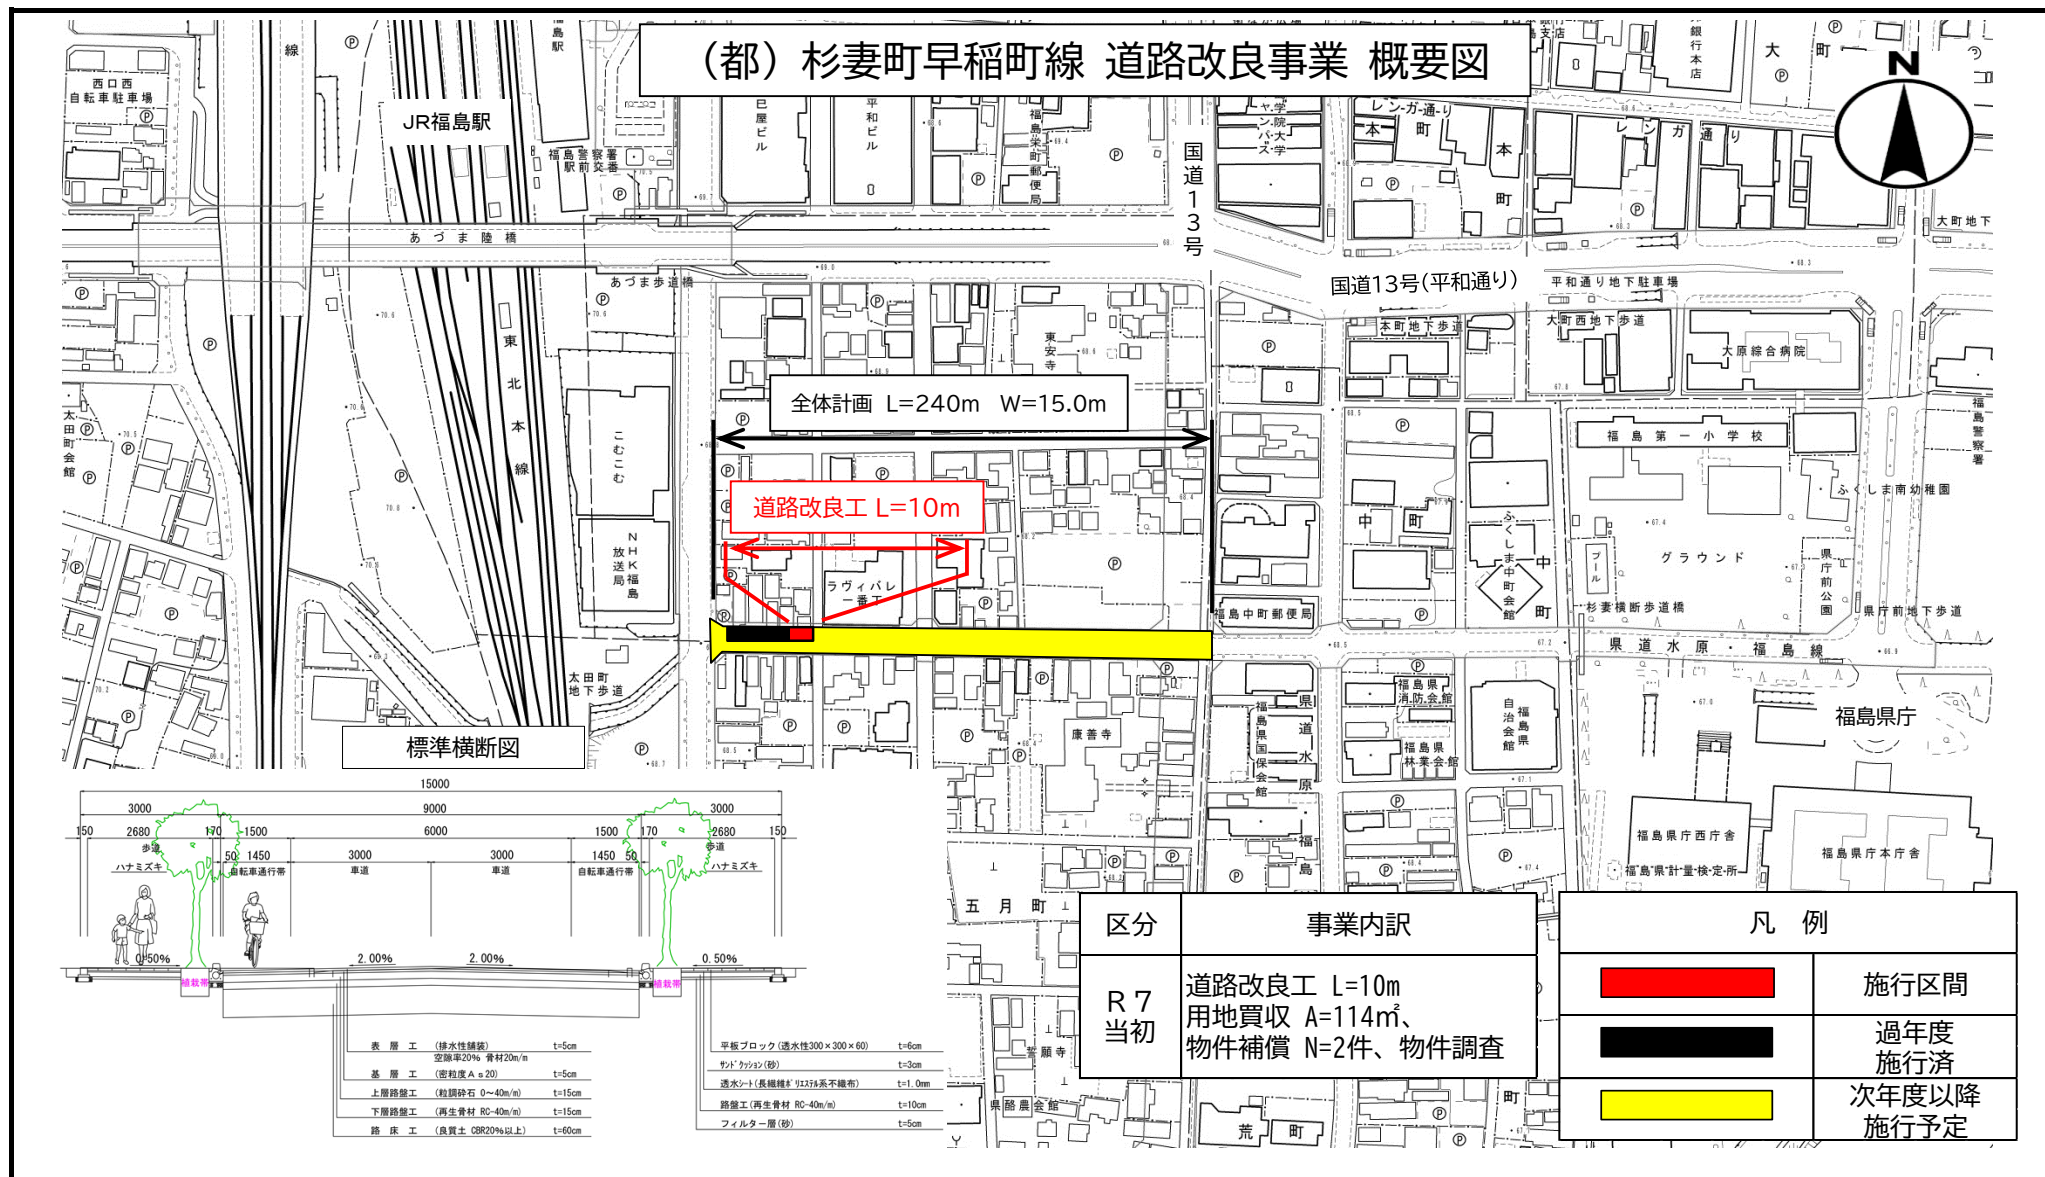

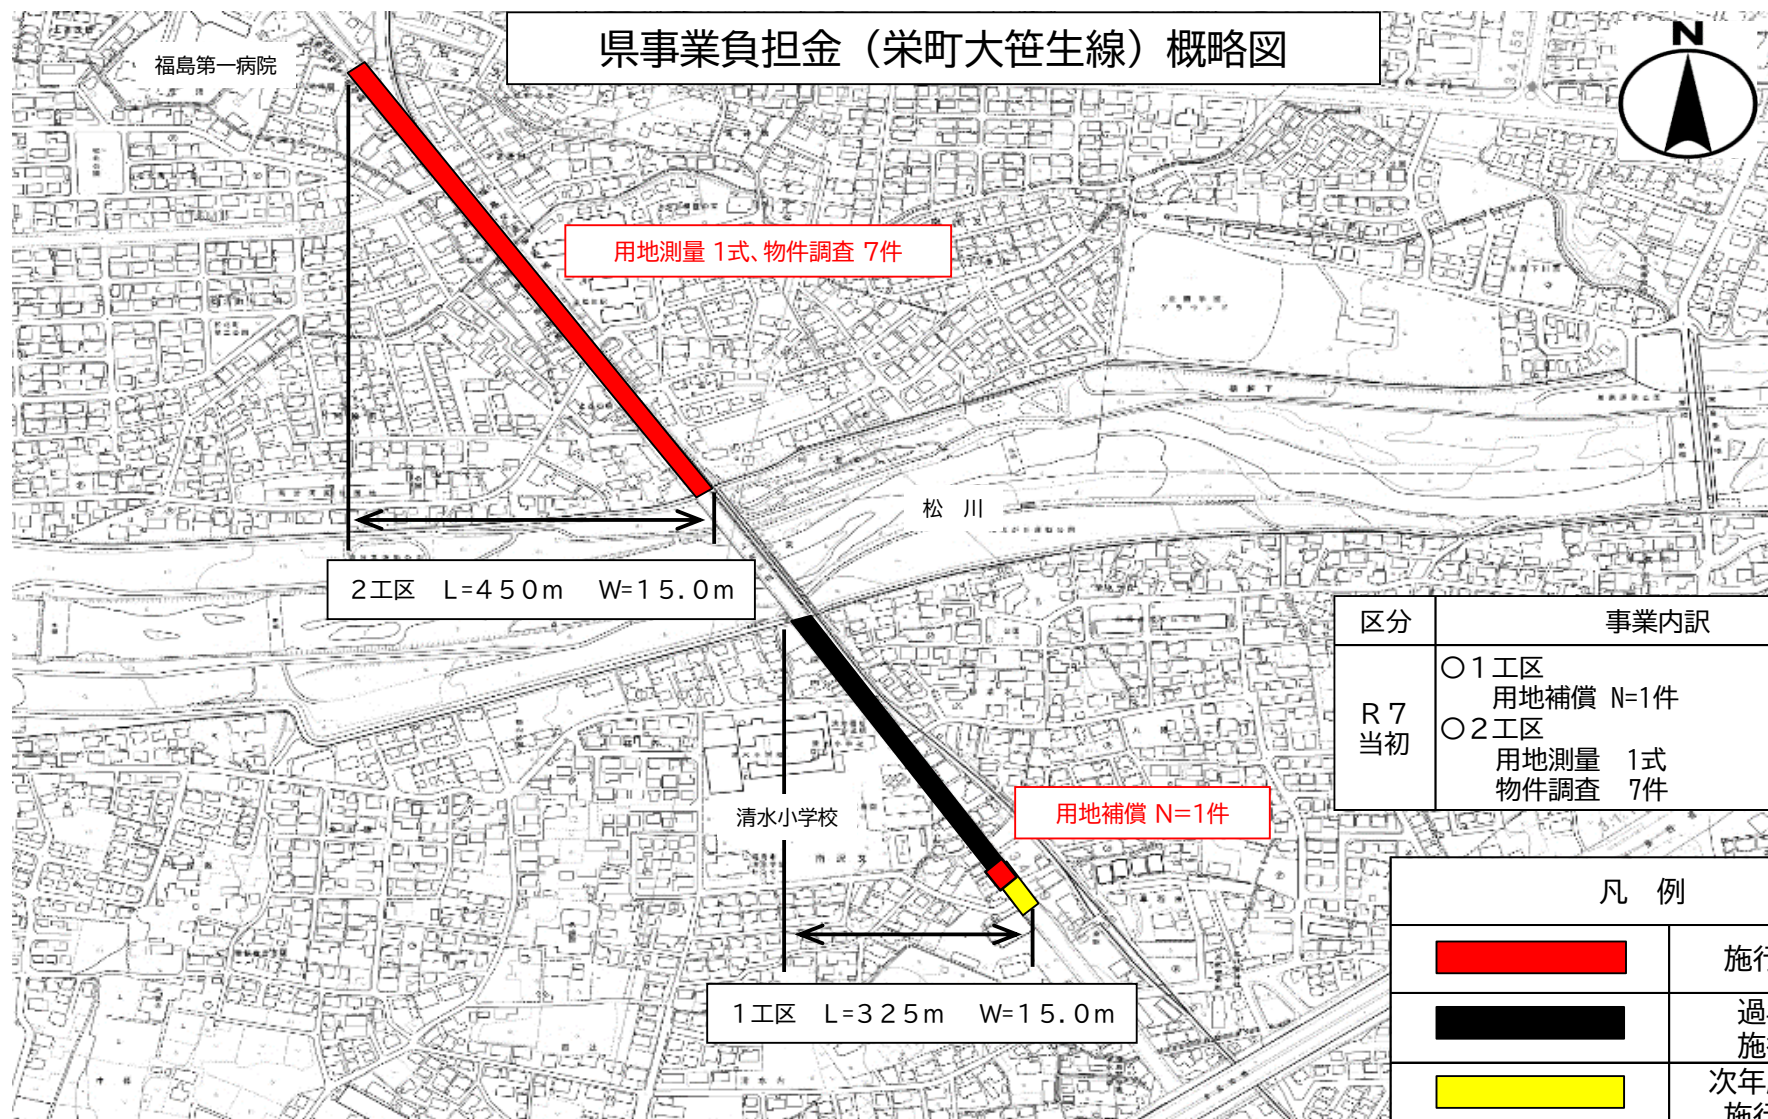

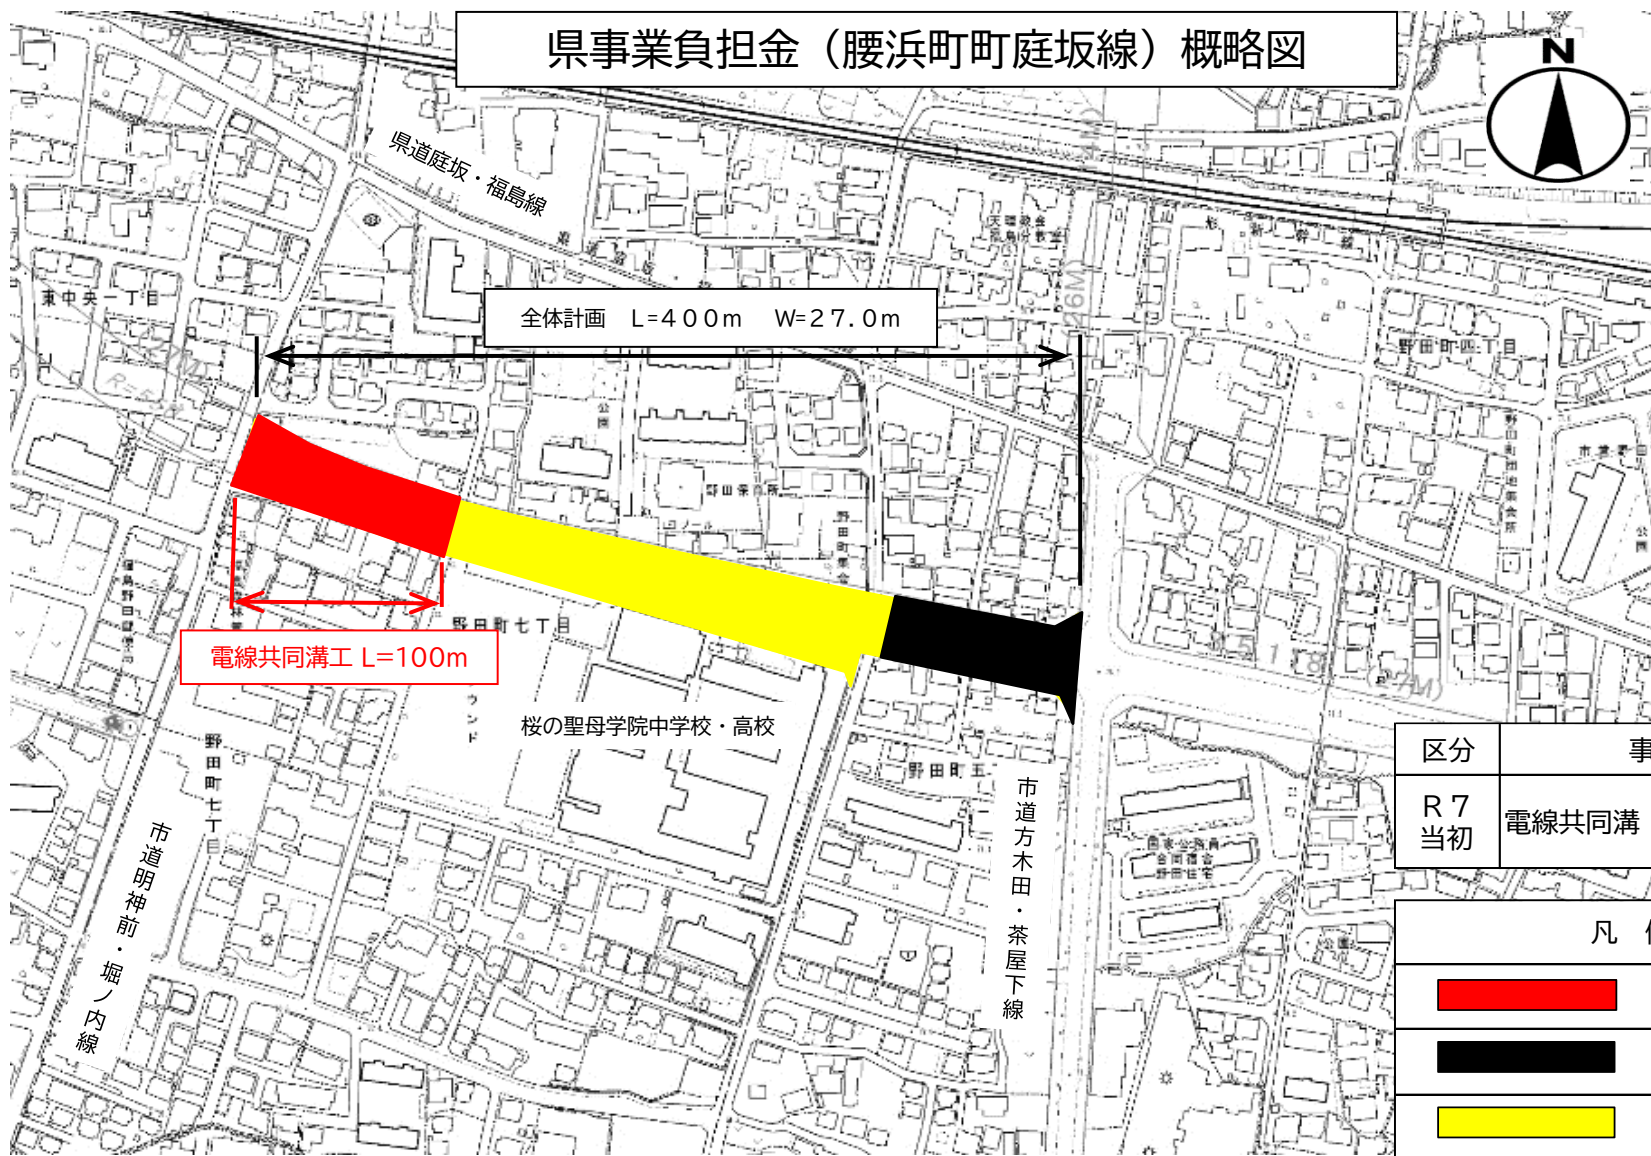

河川強靱化事業費

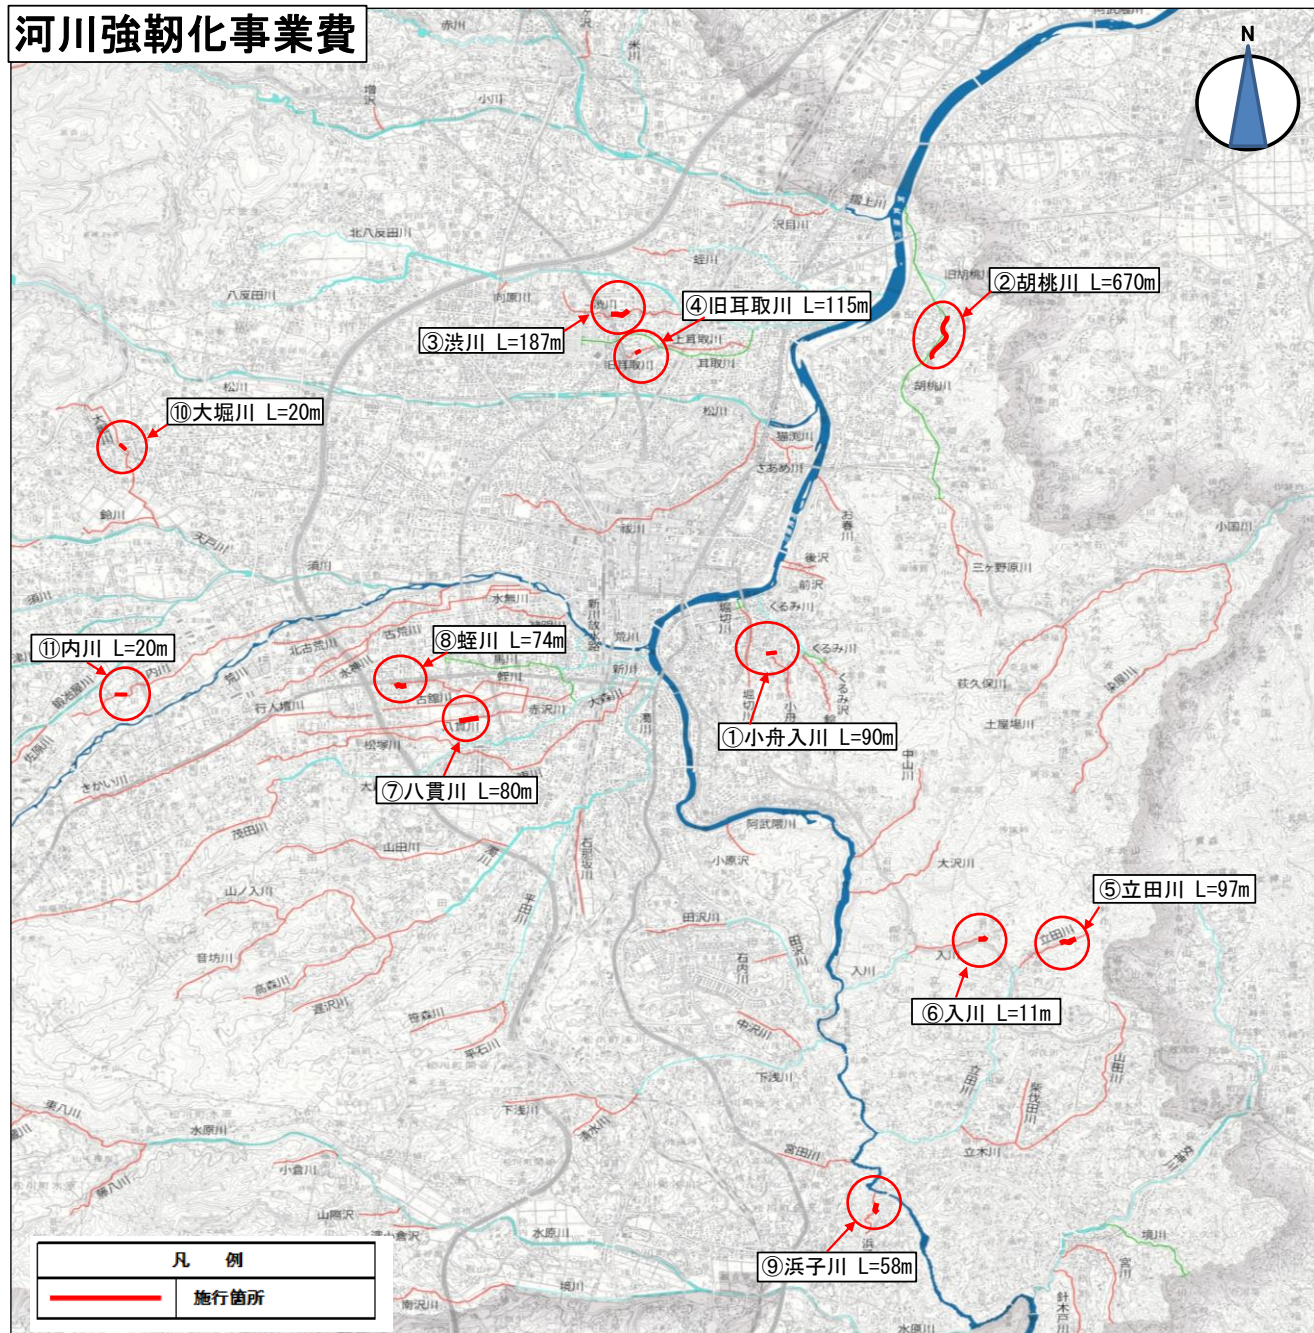

県事業負担金

急傾斜地崩壊防止対策事業 大森字椿館地内

