




- ① 事業名：用途廃止施設整理事業
工事名：蓬萊高架水槽ほか施設撤去工事

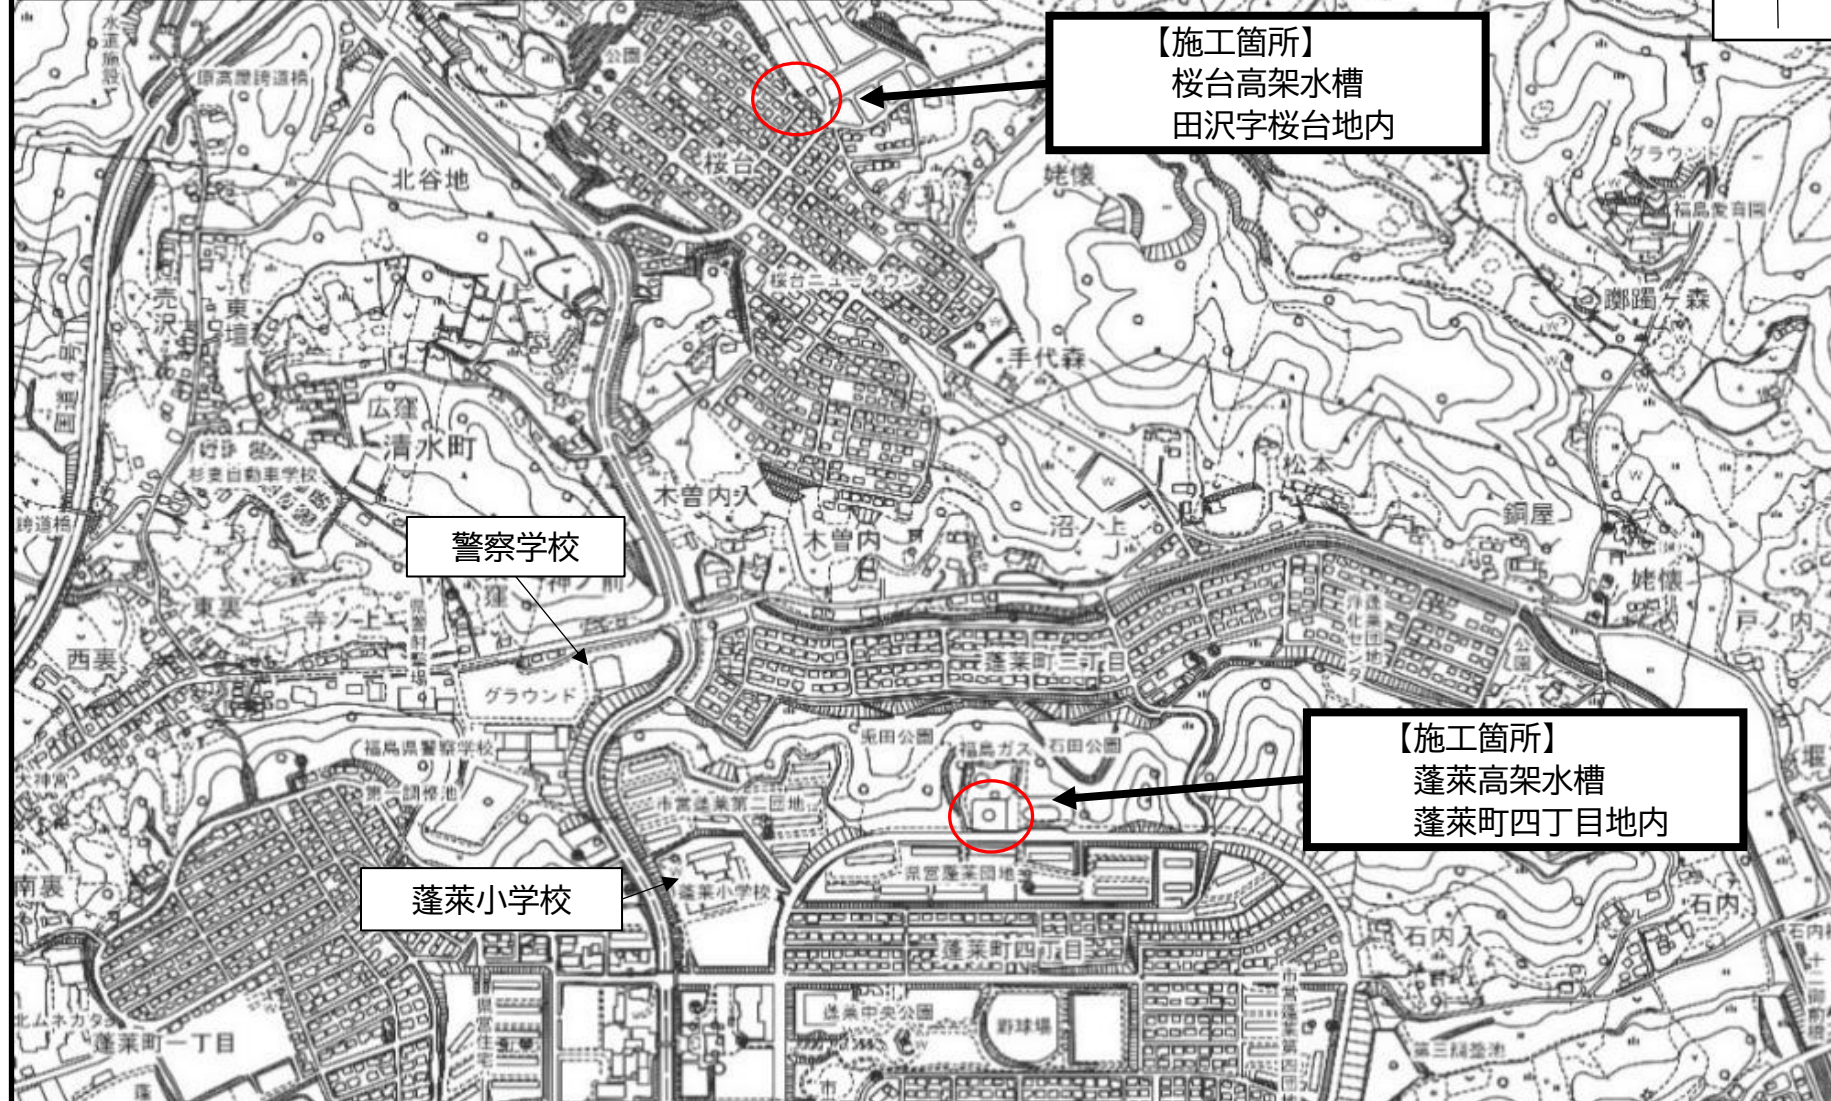


② 事業名：摺上川水管橋架替工事
工事名：老朽管更新事業（第7-1期）に伴う摺上川水管橋架替工事

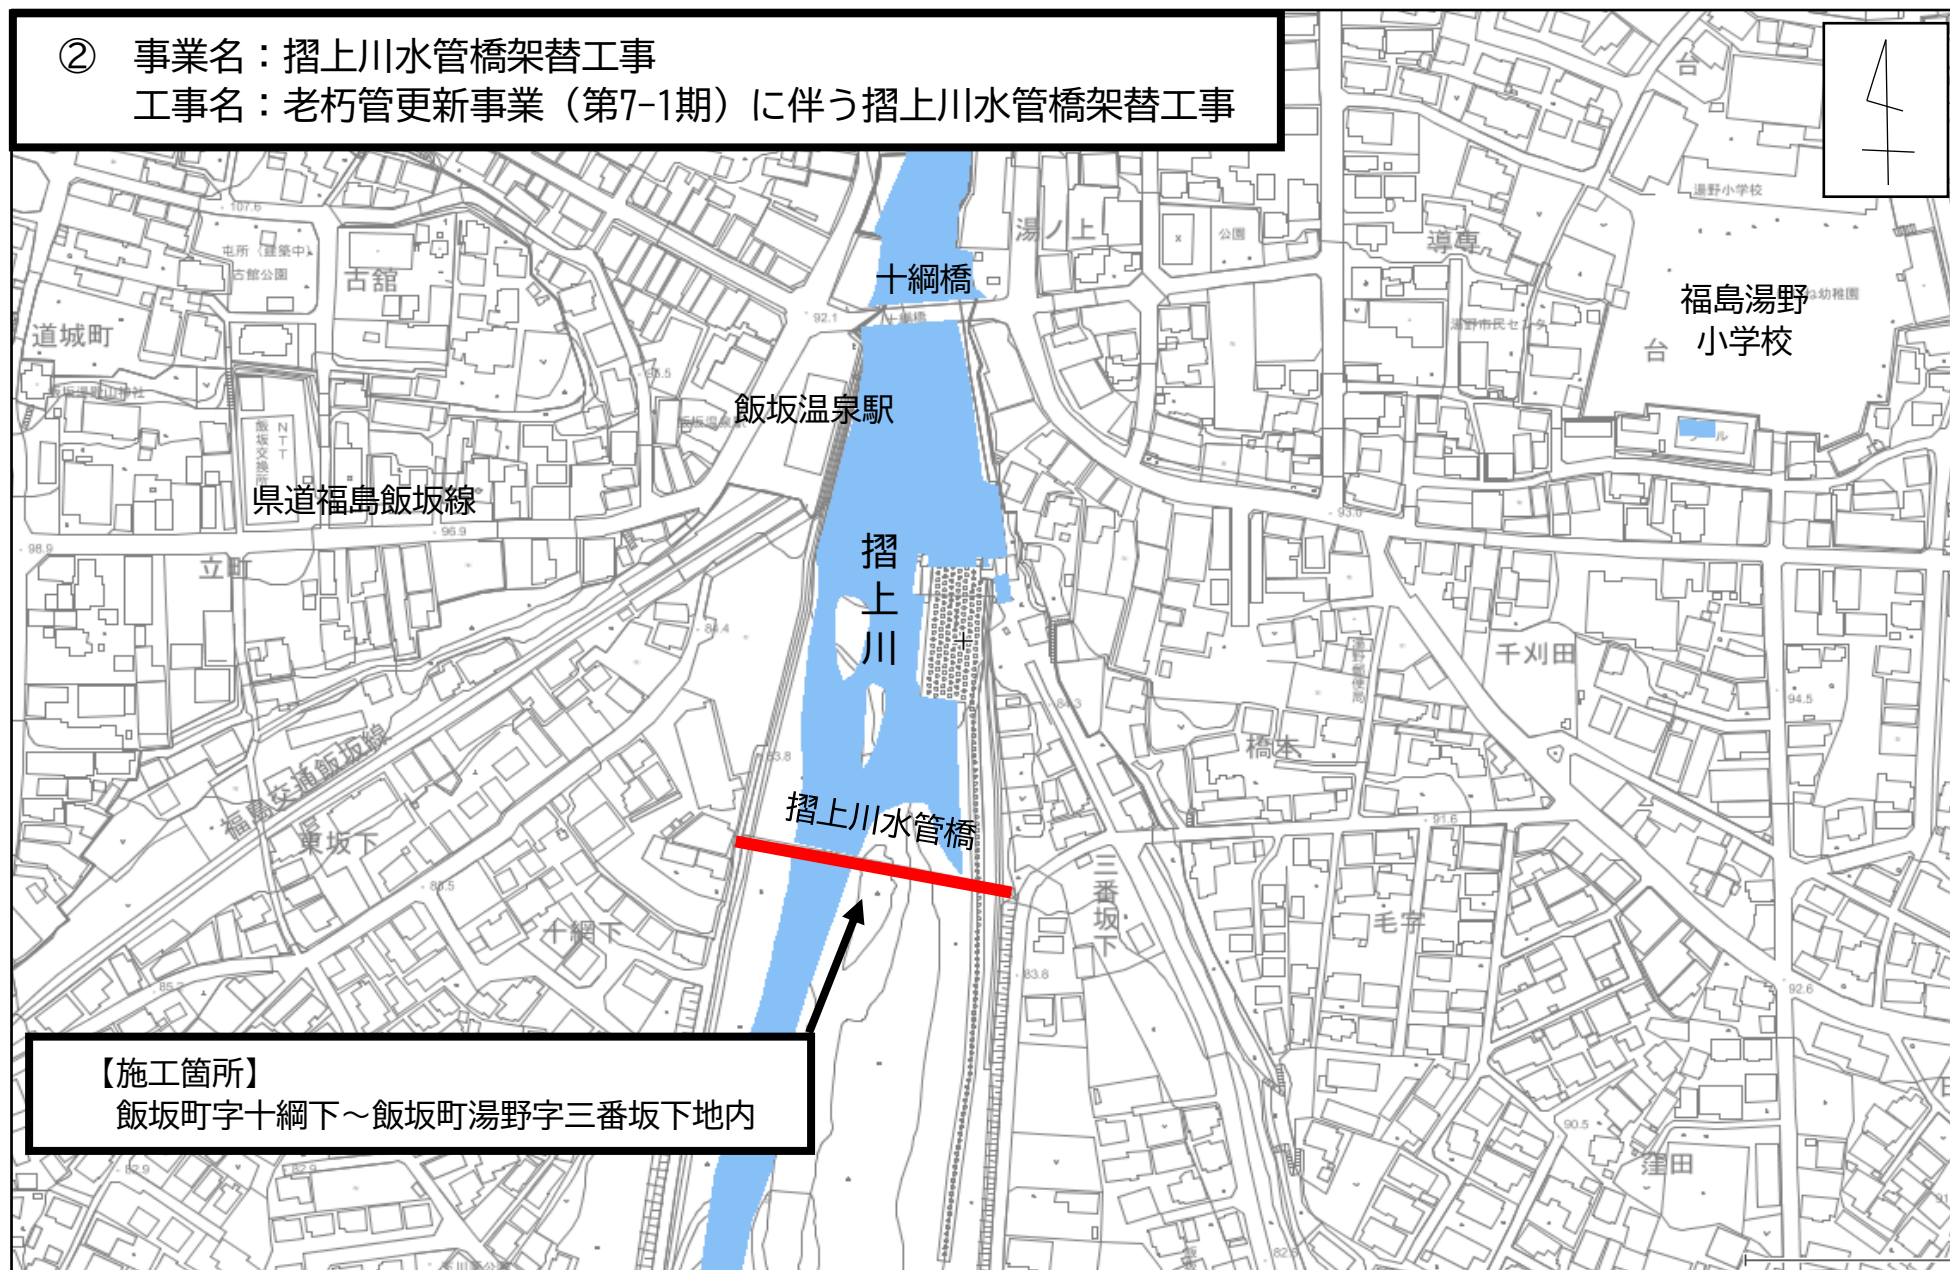

- ③ 事業名：基幹管路耐震化事業
工事名：阿武隈川水管橋下部工（P2）耐震補強工事

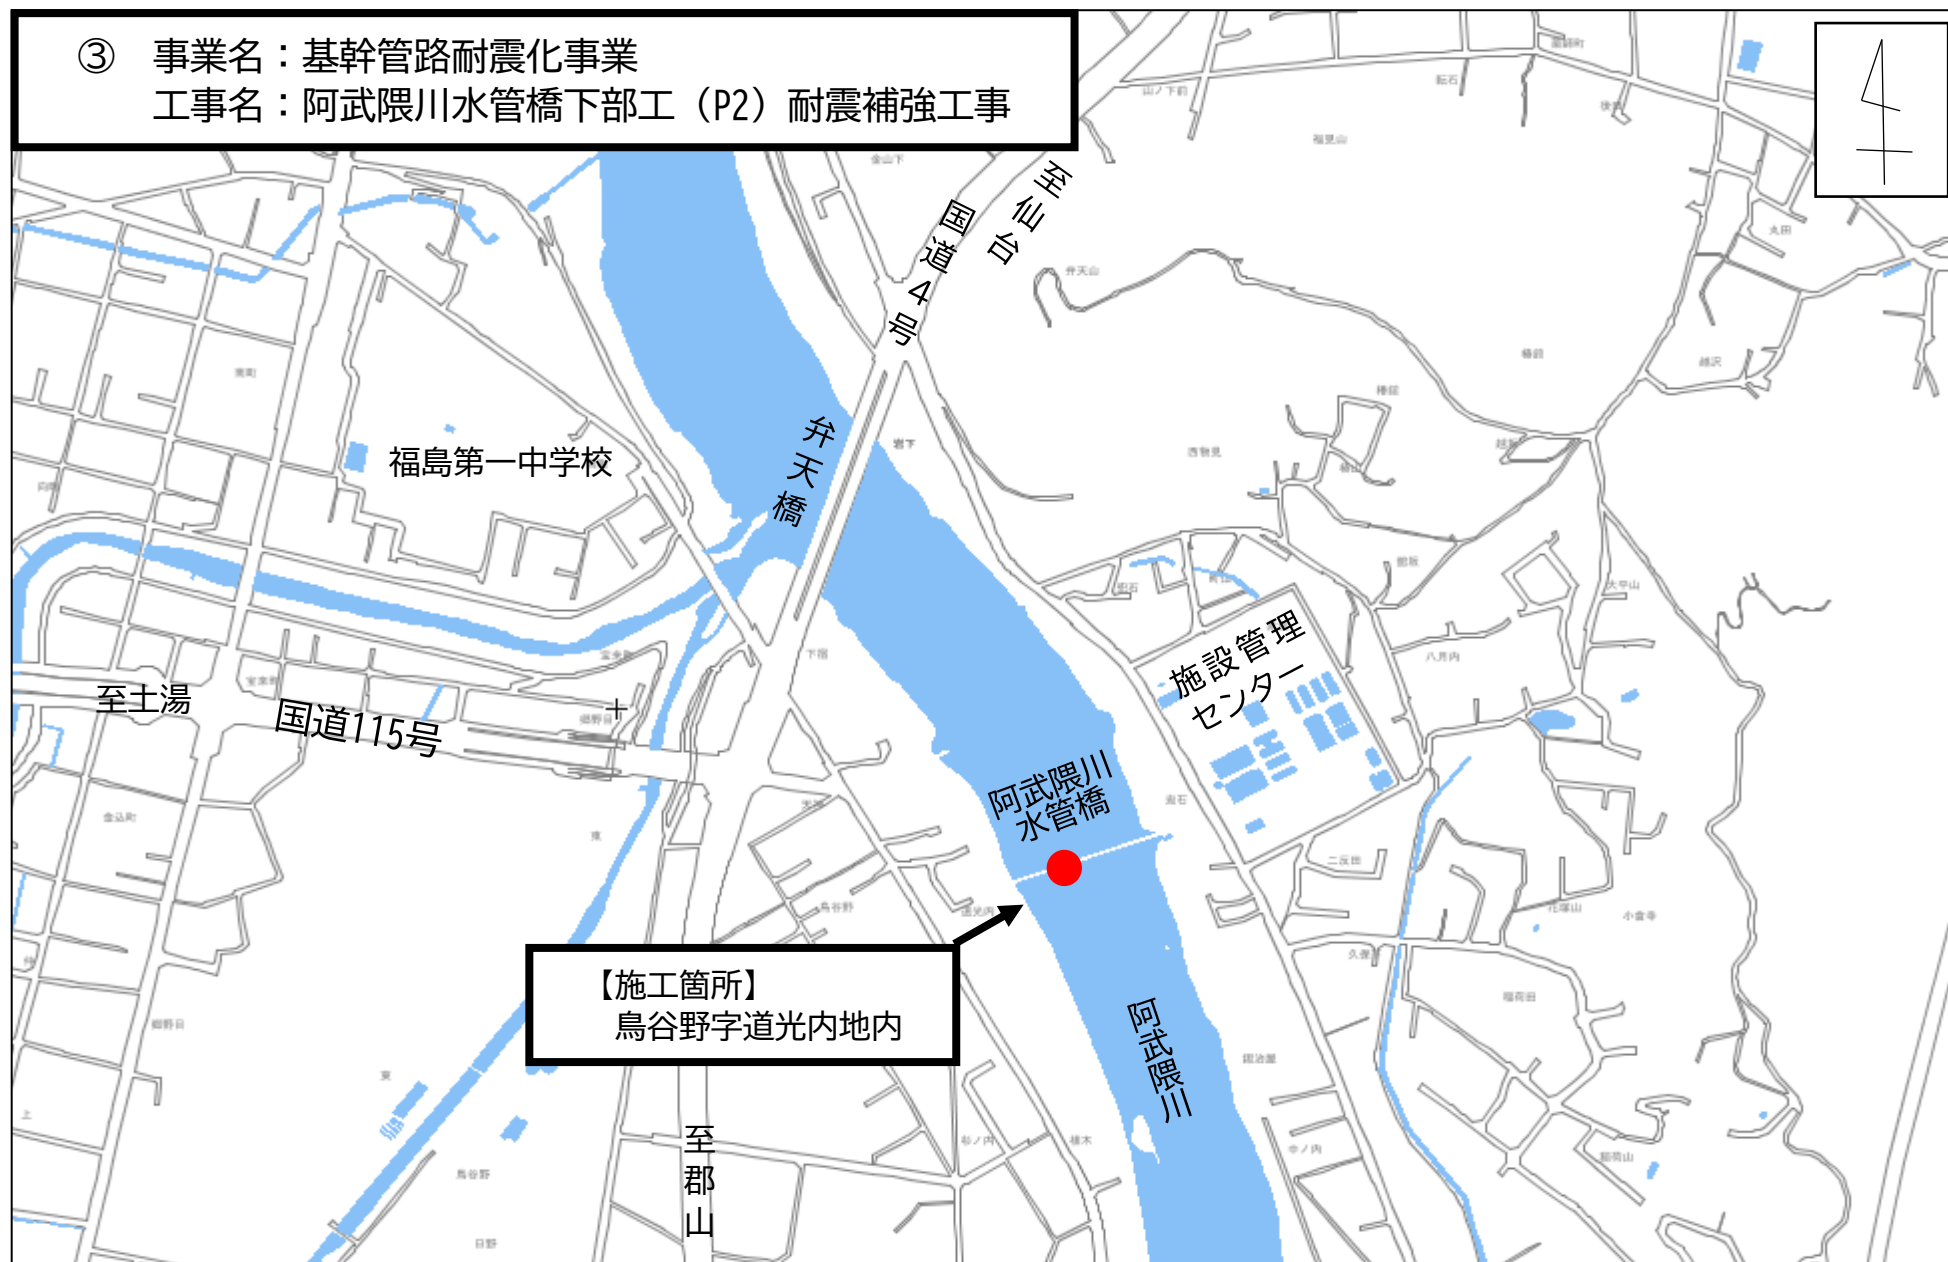

④ 事業名：西部地区上水道整備事業
工事名：鍛冶屋川水管橋架設工事

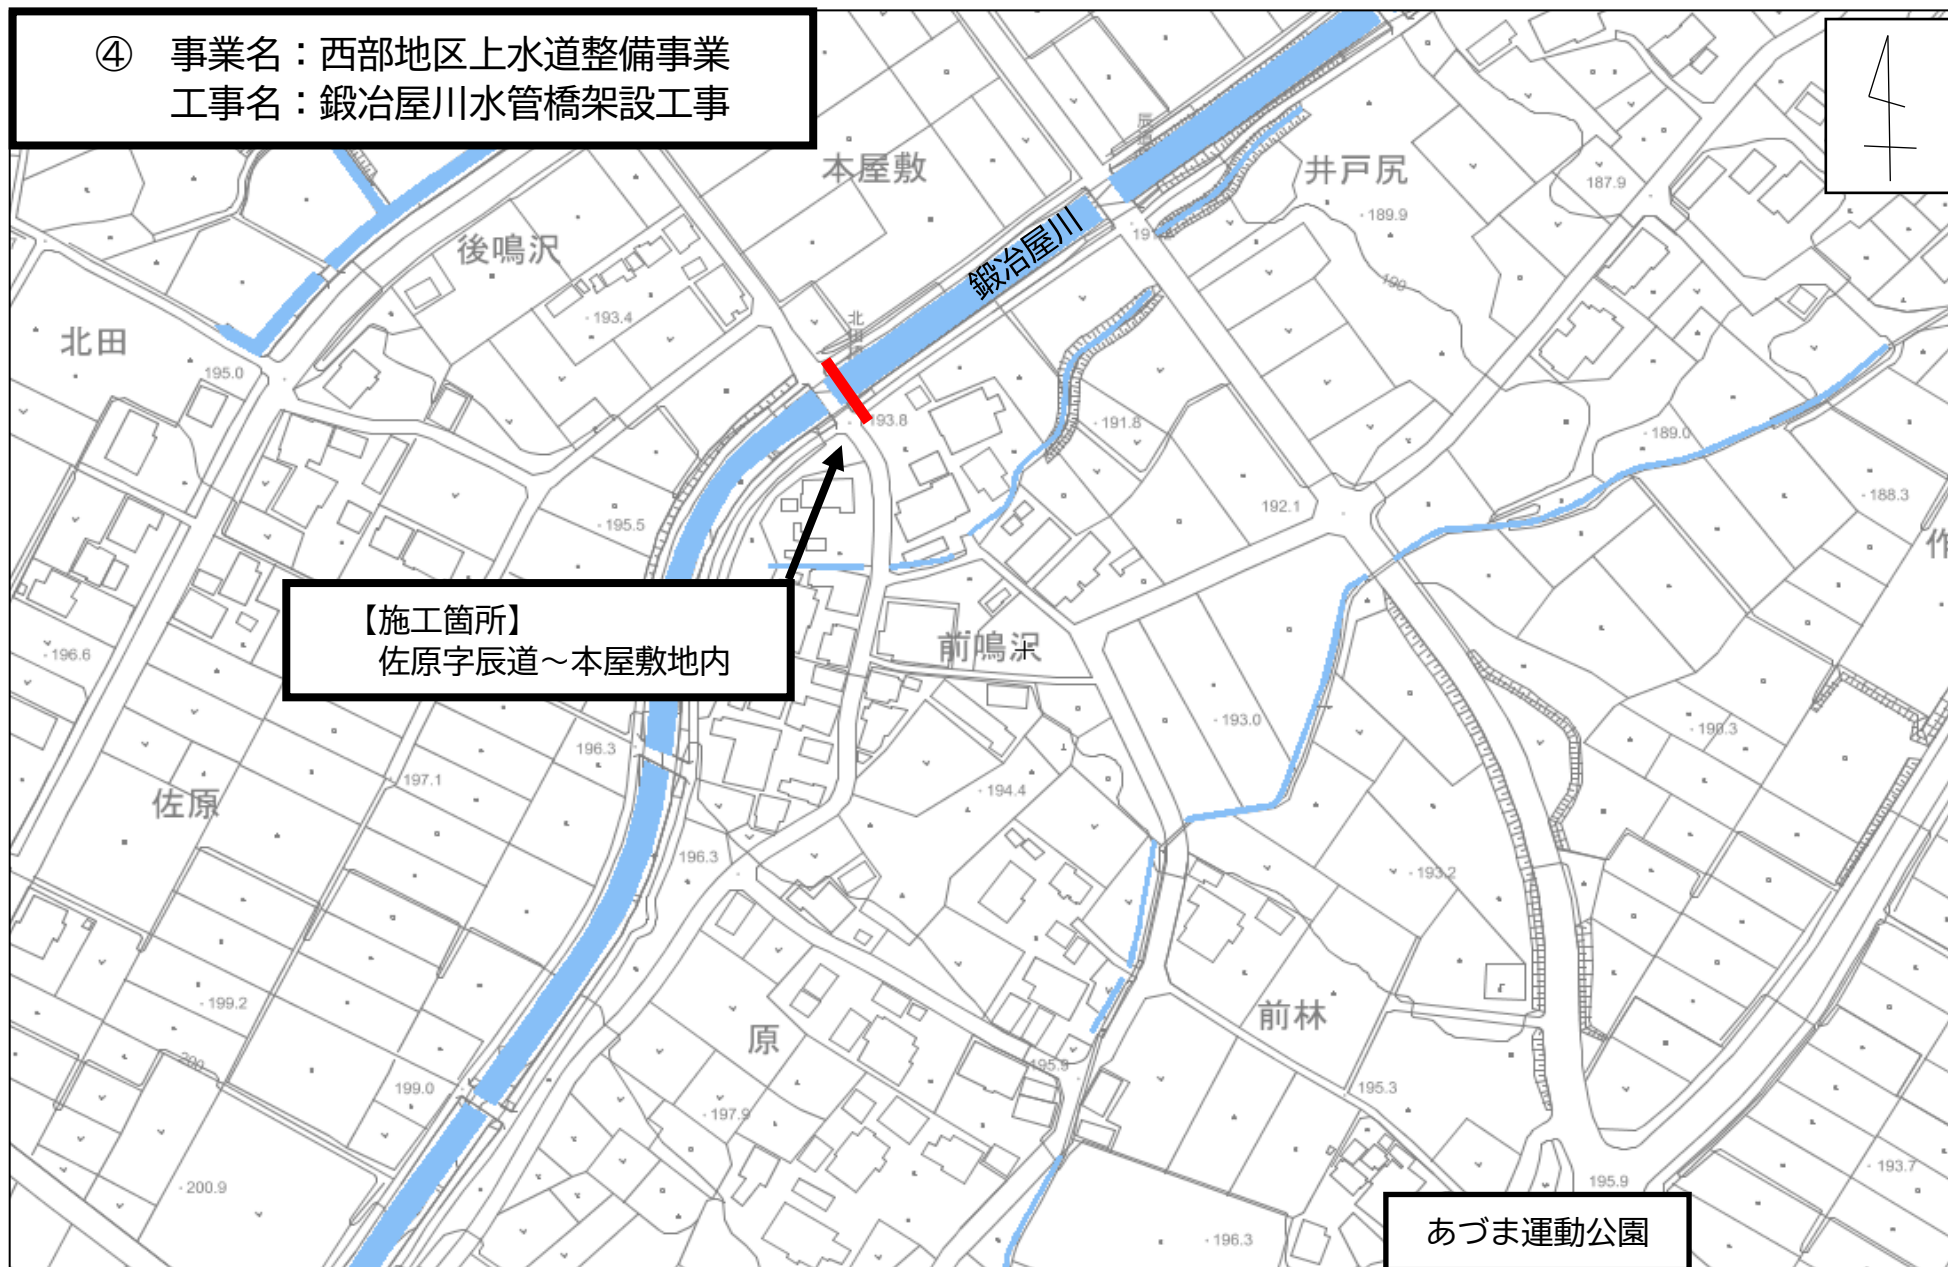


⑤ 事業名：老朽管更新事業


工事名：老朽管更新事業(第4期)に伴う弁天山第5幹線(第8-1工区)500mm配水幹線布設替工事




- ① 老朽管更新事業(第4期)に伴う
弁天山第5幹線(第8-5工区)500mm配水幹線布設替工事

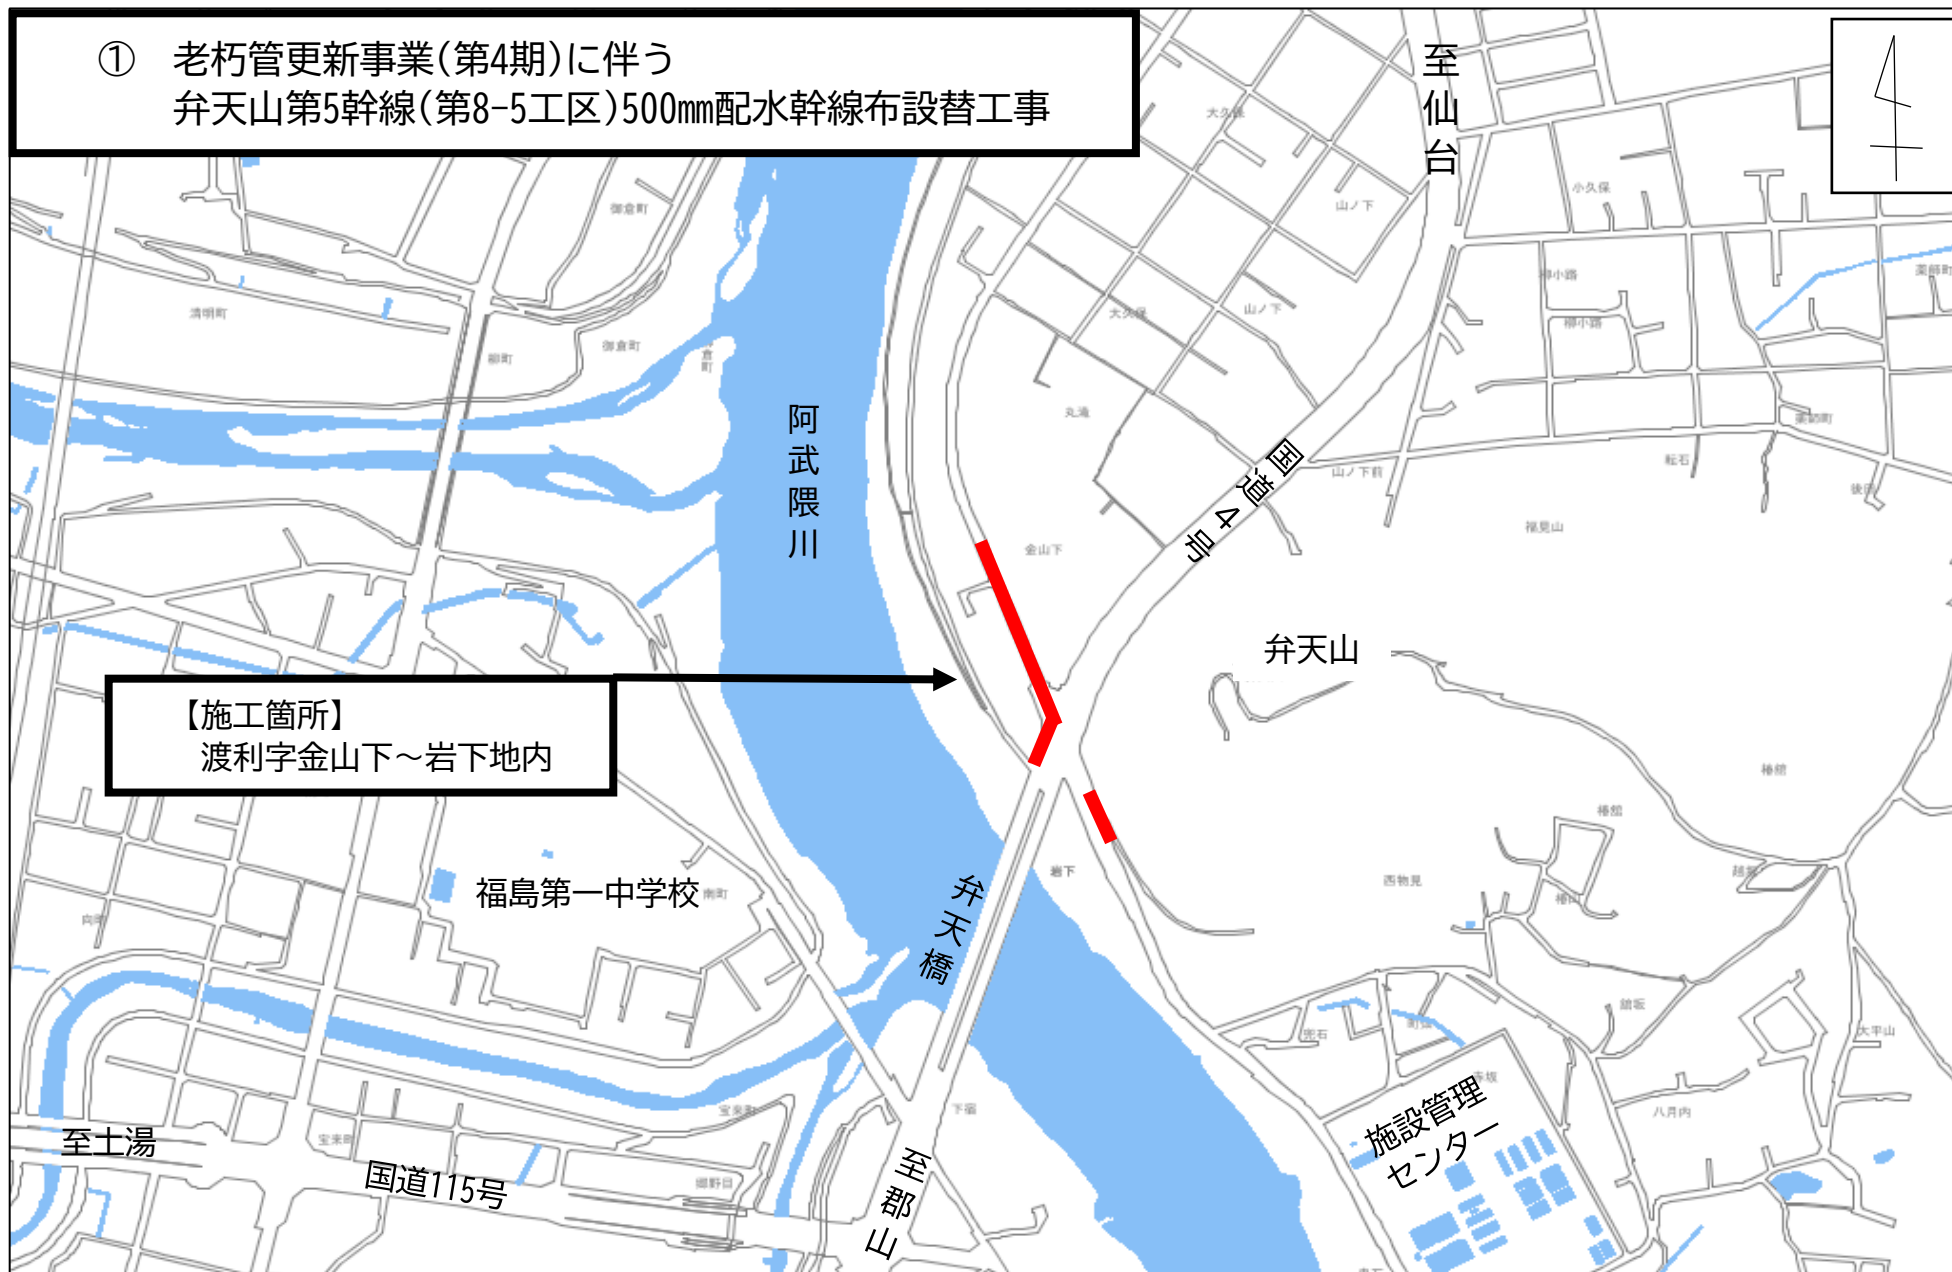


② 老朽管更新事業(第8期)に伴う
中央部第2送水管(第3工区)600mm送水管布設替工事

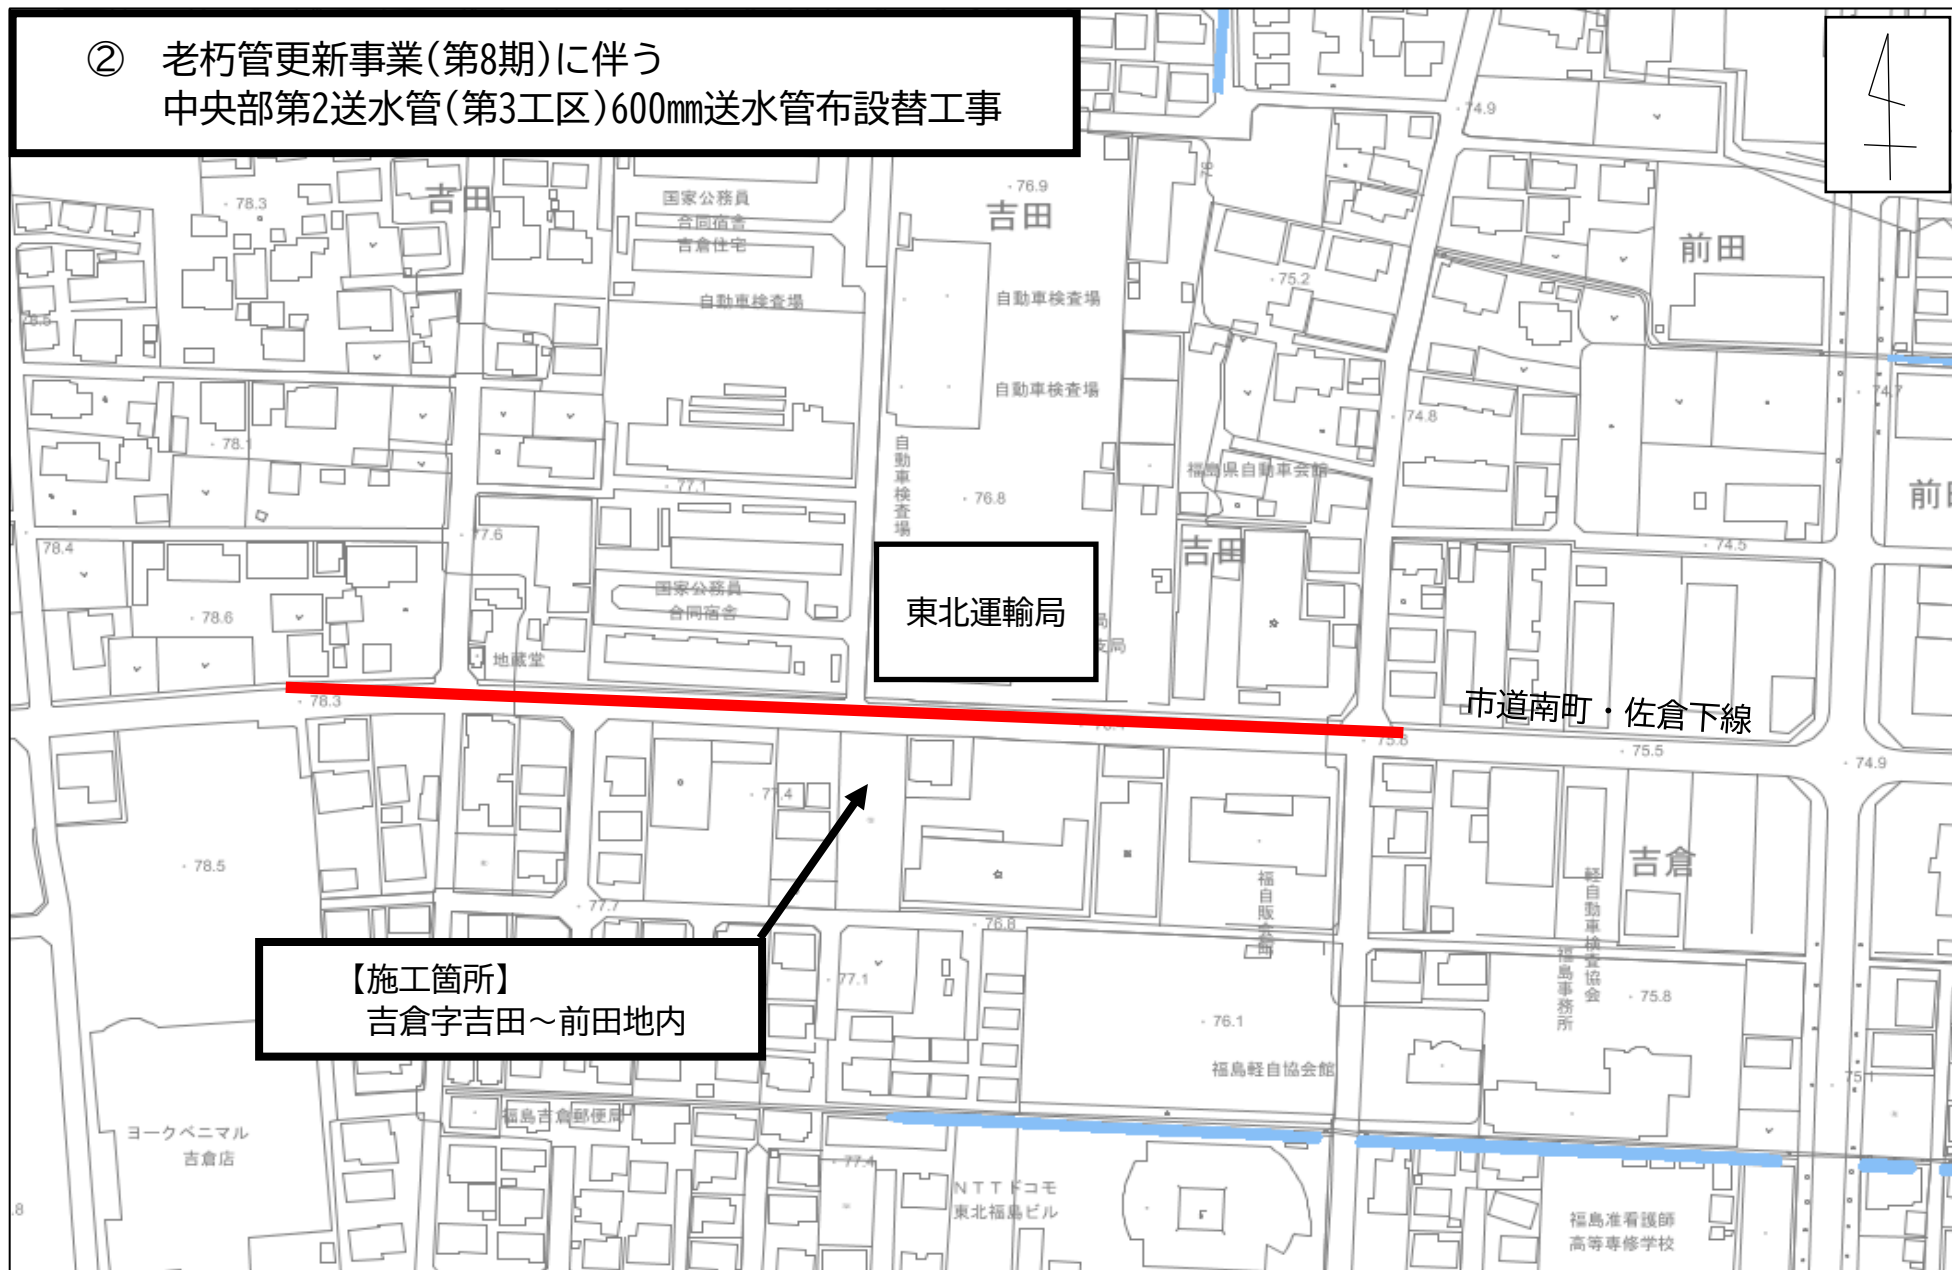


- ③ 老朽管更新事業(第8期)に伴う弁天山第2幹線(第3-2工区)300mm配水管布設替工事
及び都市計画道路曾根田町桜木町線(宮下町工区)道路改良工事に伴う宮下町地内
150mm配水管布設替工事(第2工区)

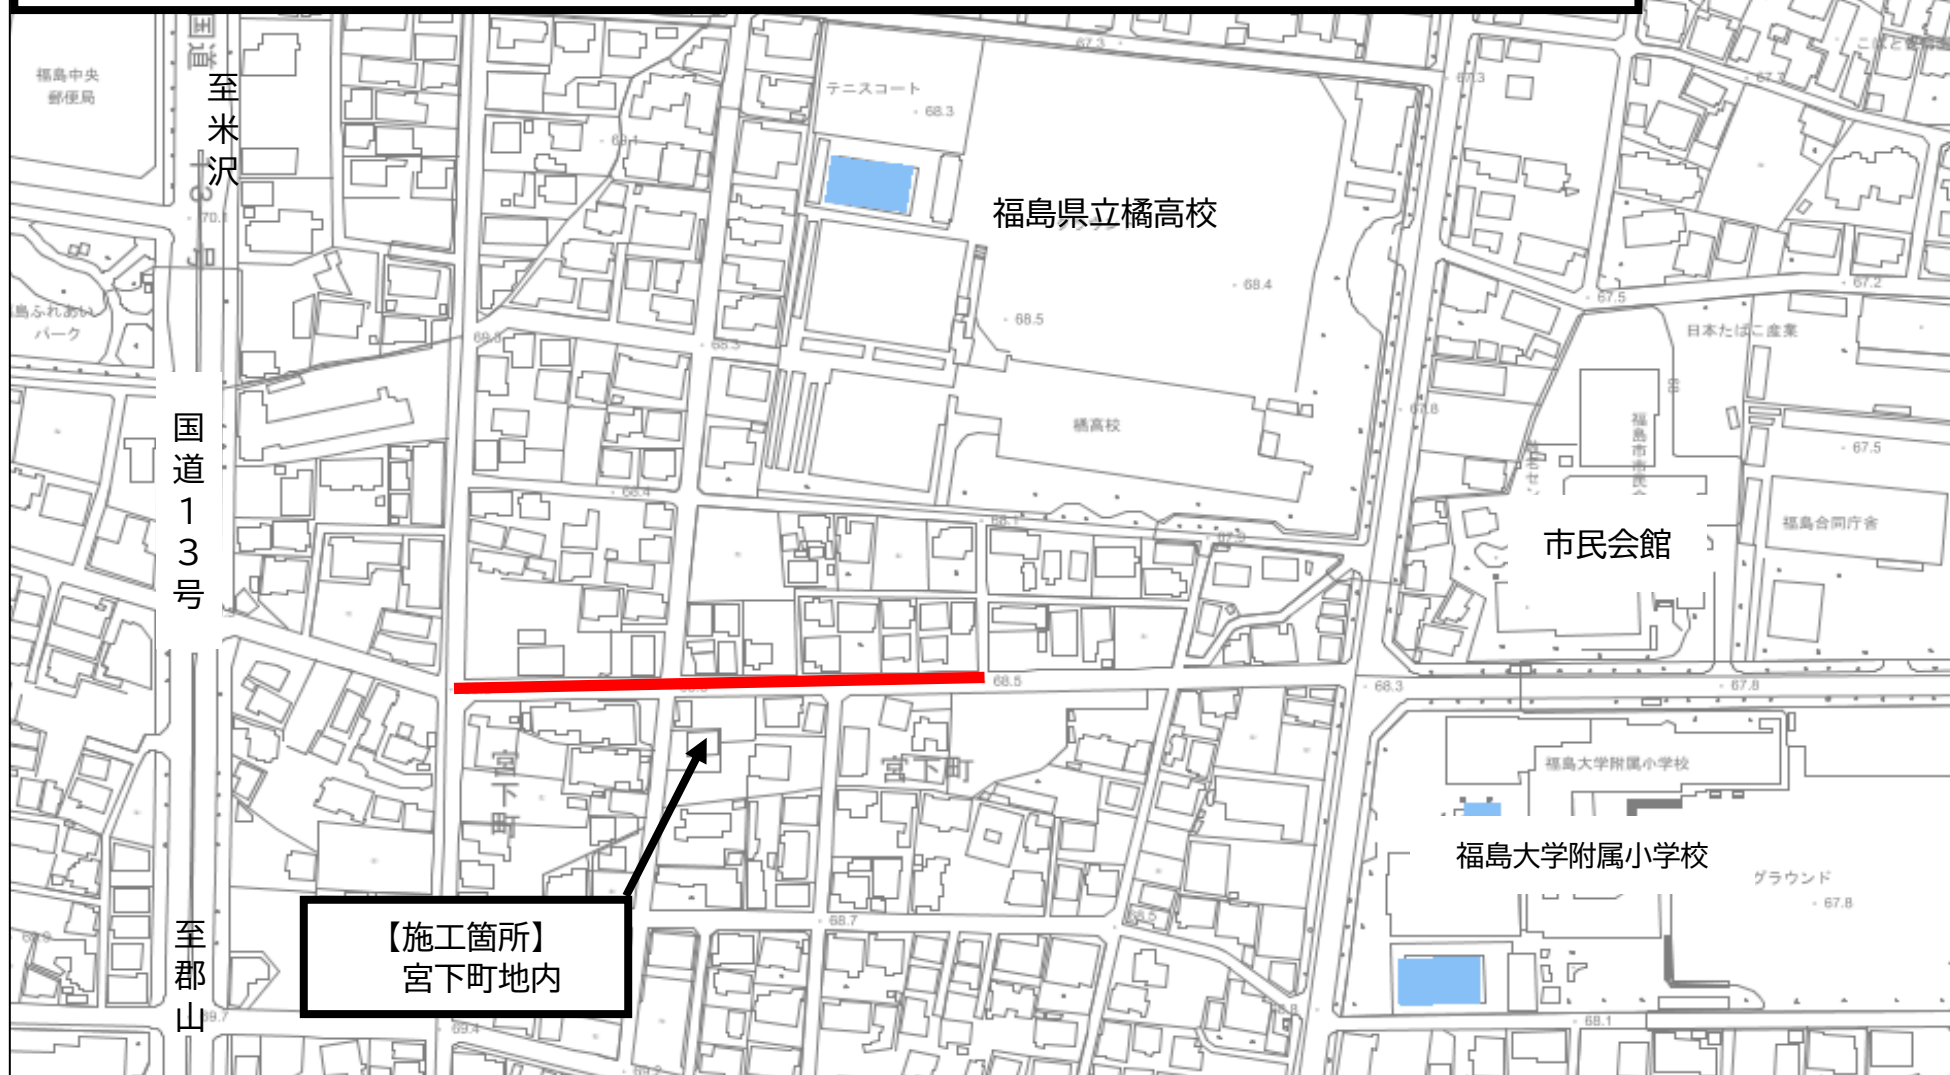


④ 老朽管更新事業(第6-1期)に伴う
桜木町地内300mm配水管布設替工事

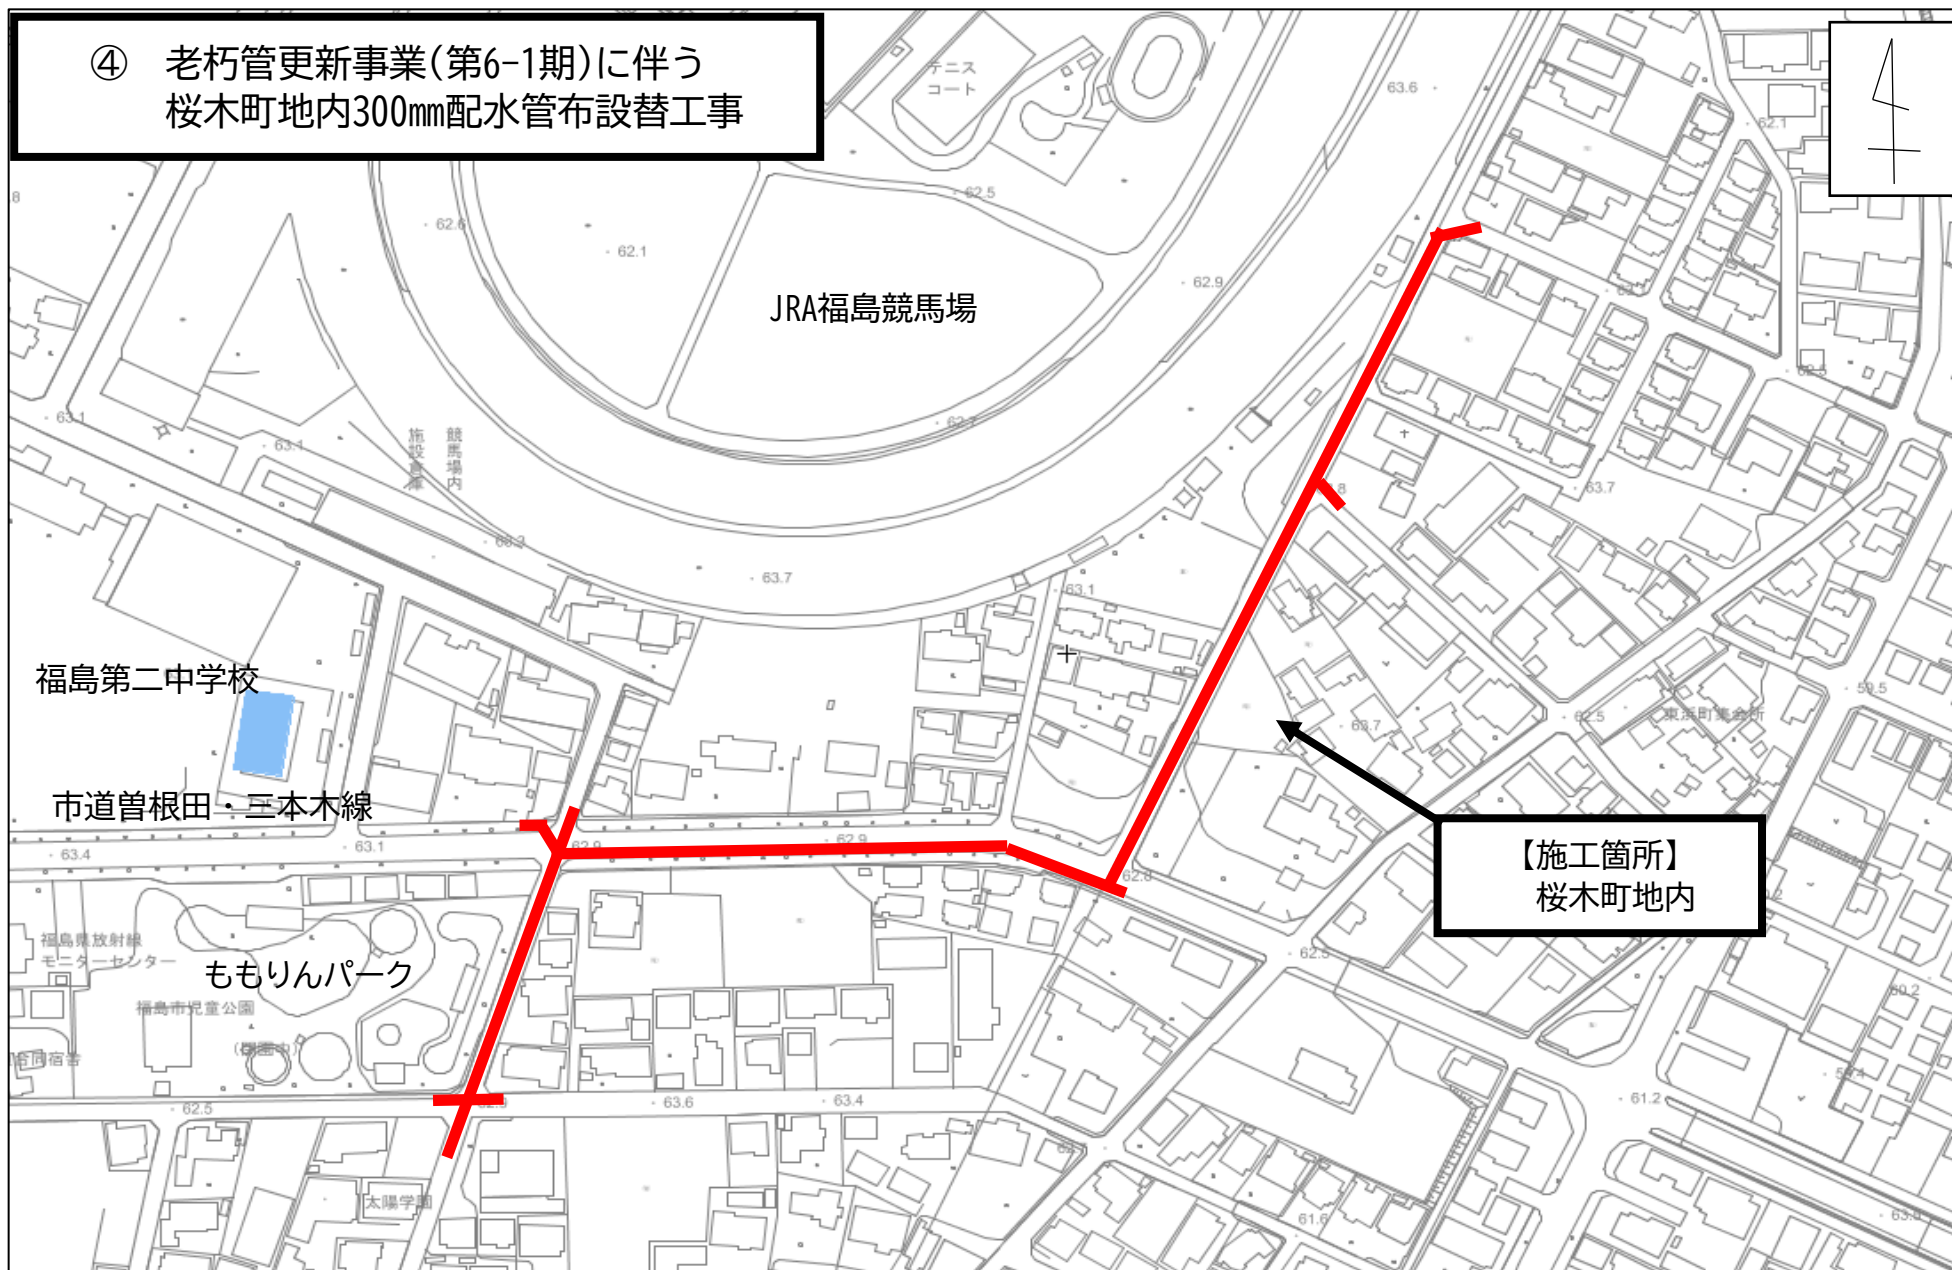


⑤ 老朽管更新事業(第10期)に伴う
蓬萊町六丁目地内75mm配水管布設替工事

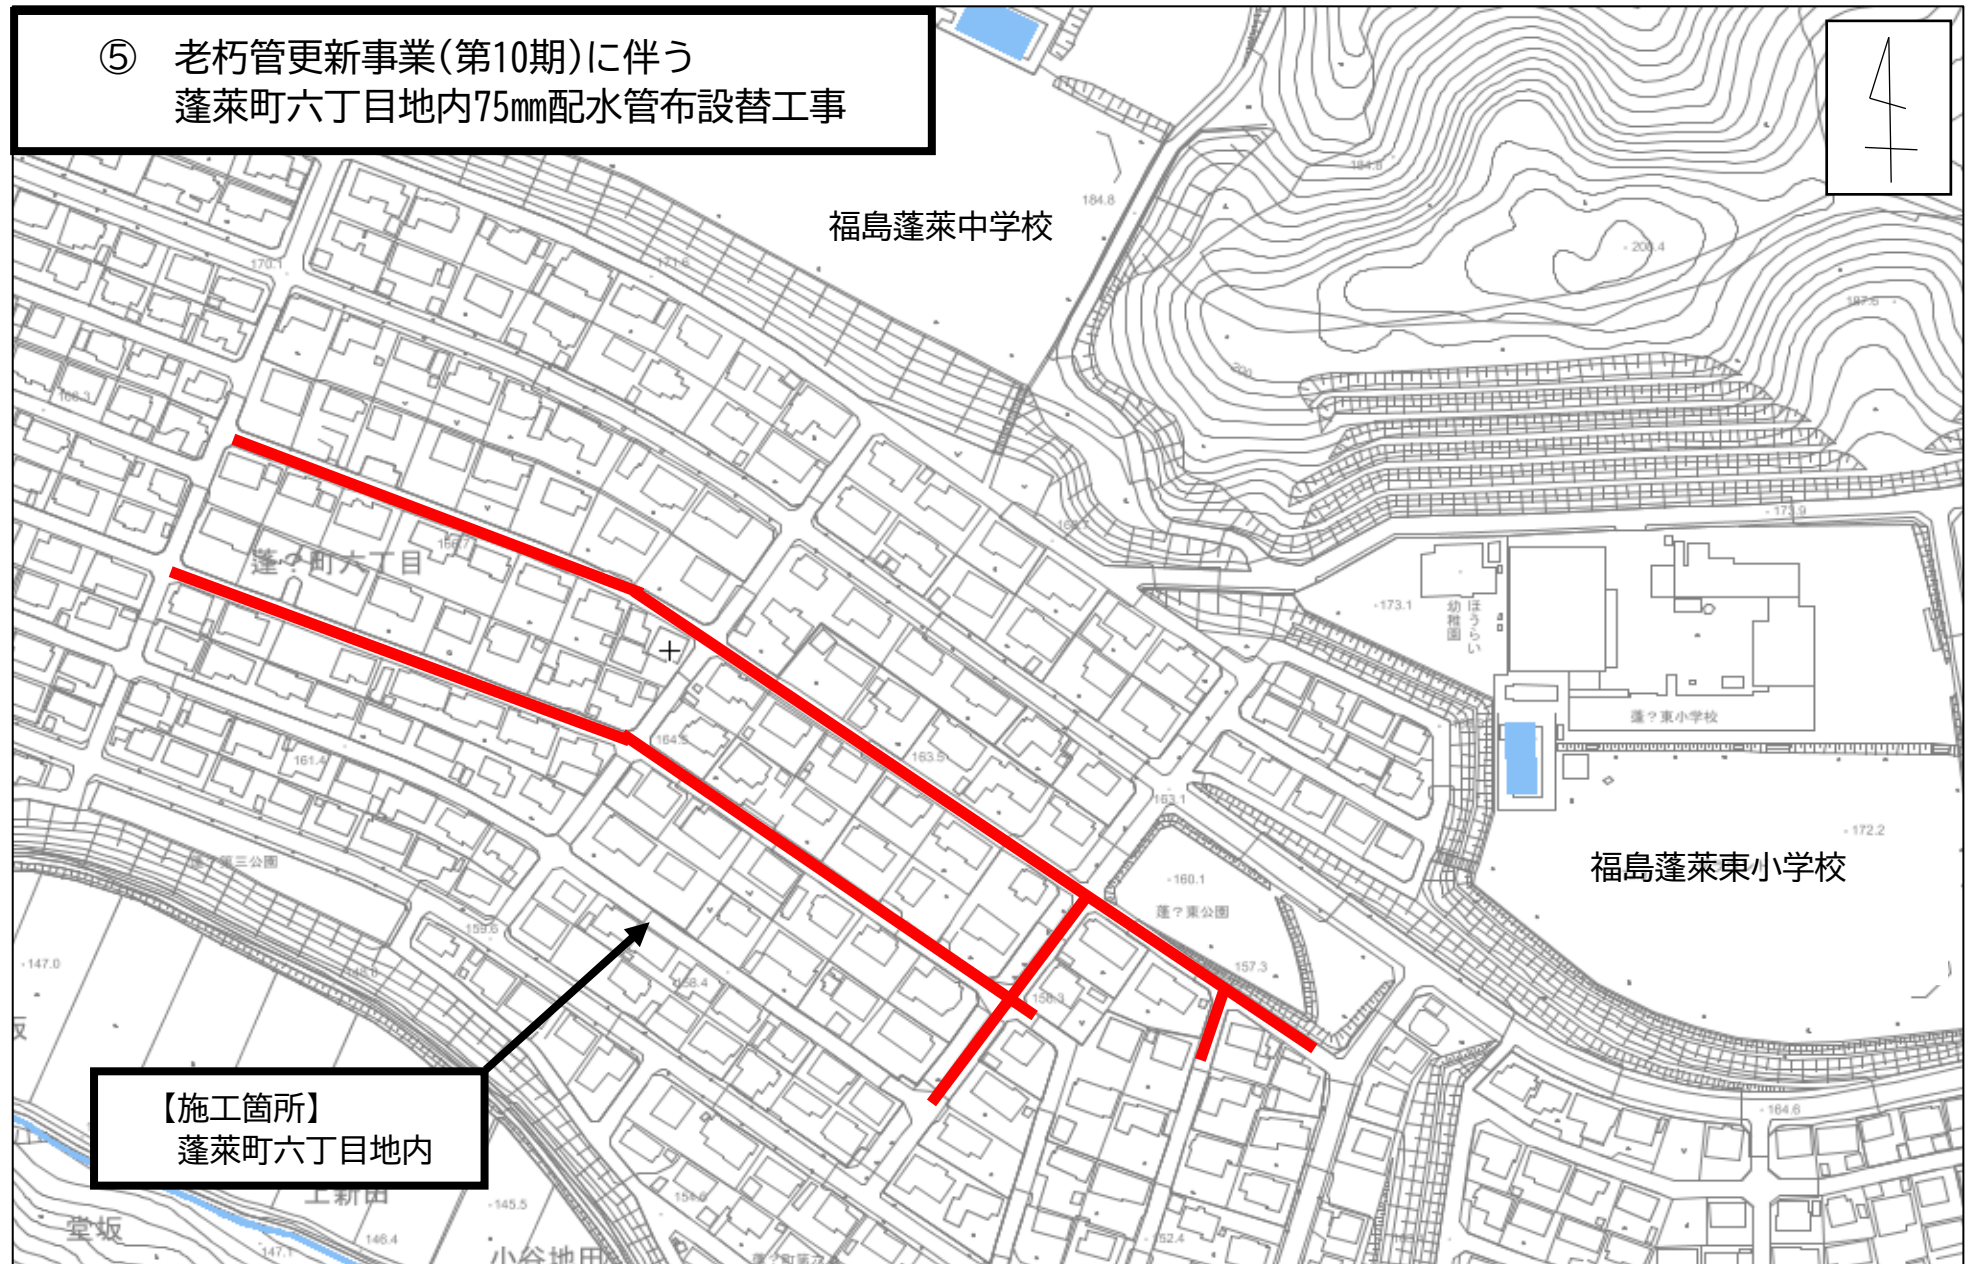


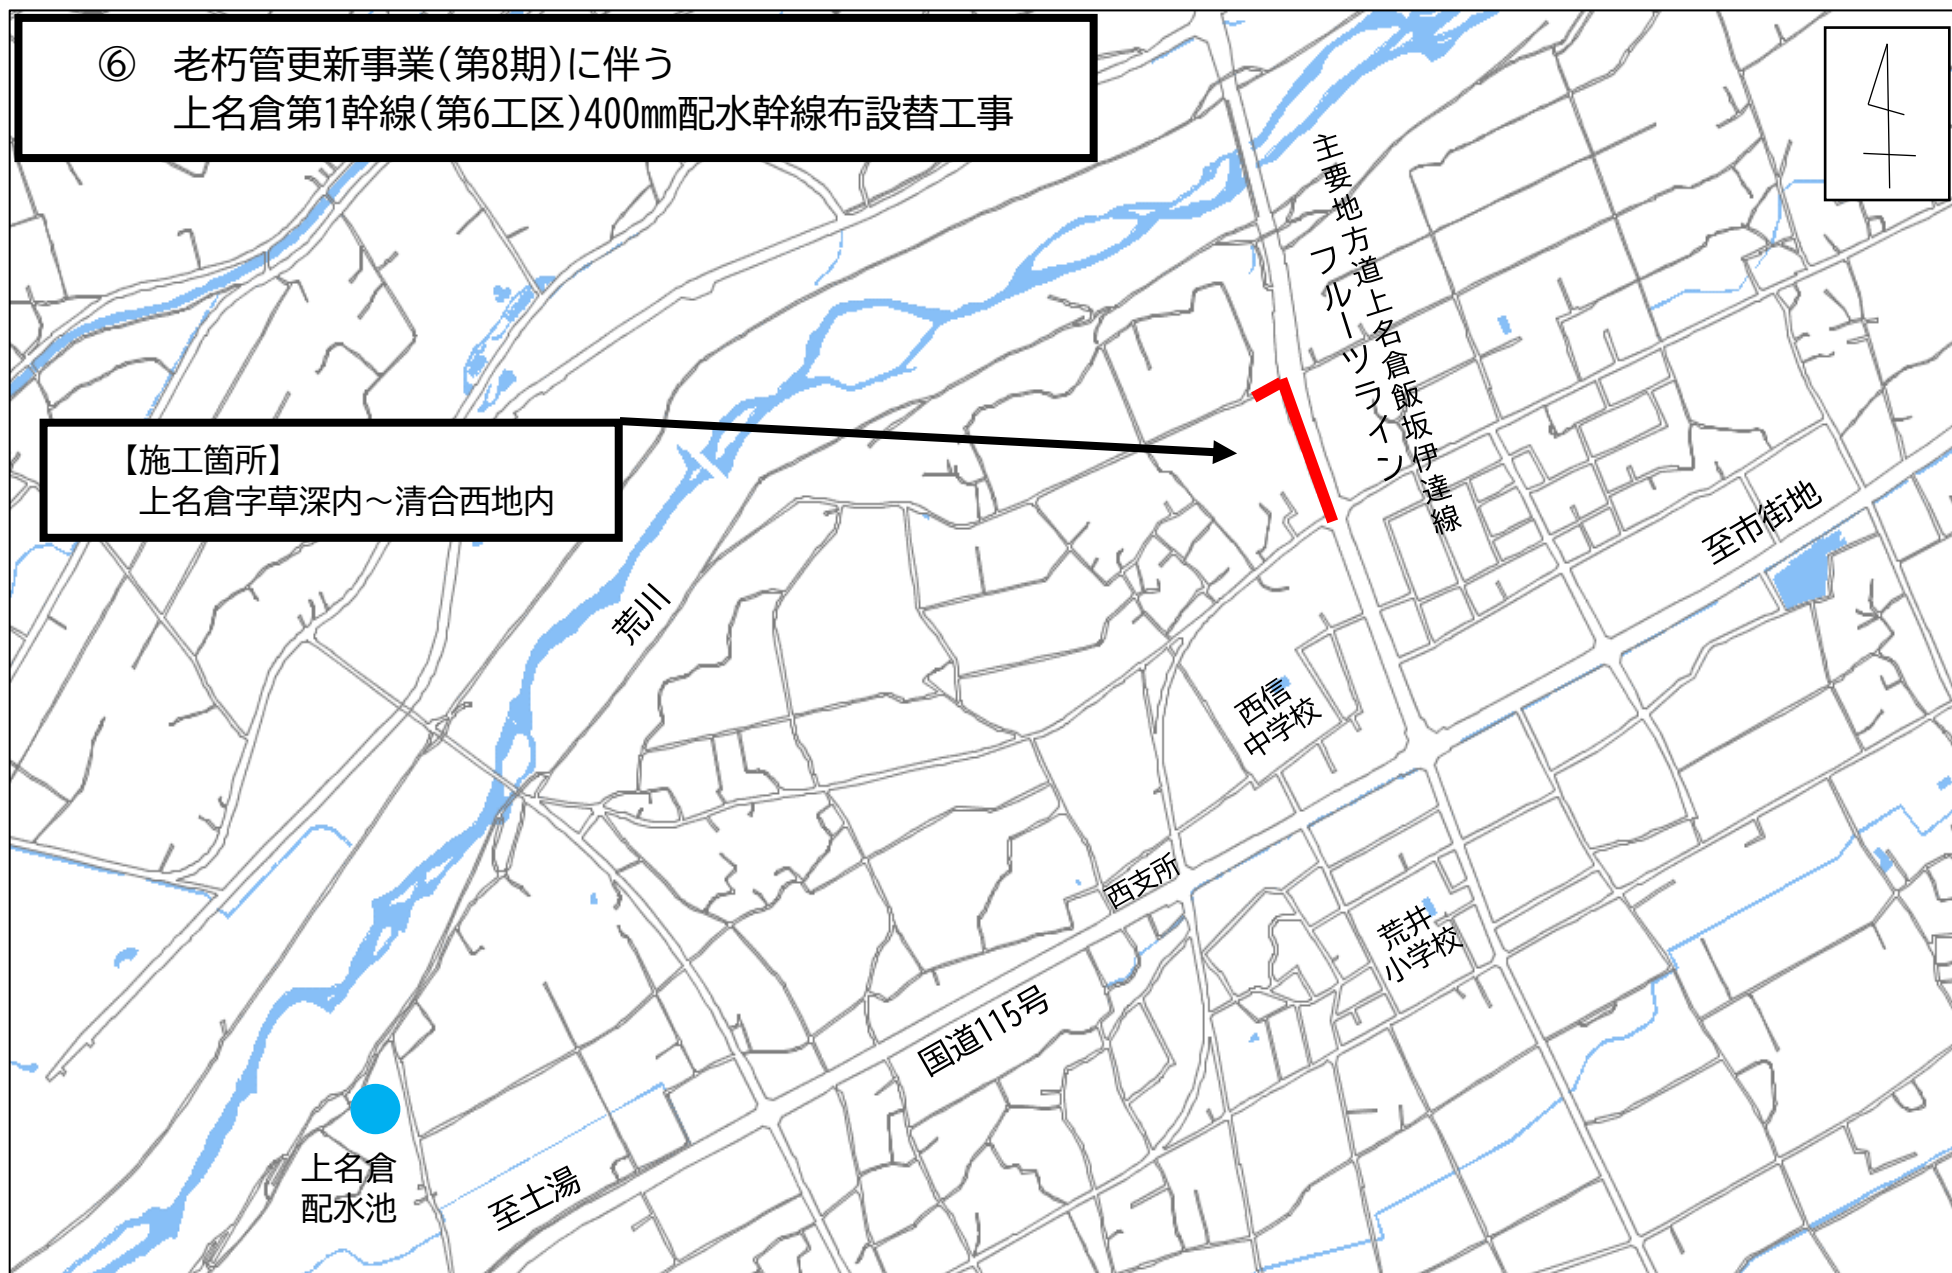


⑦ 老朽管更新事業(第17期)に伴う
茂庭導水管(第2工区)100mm導水管布設替工事

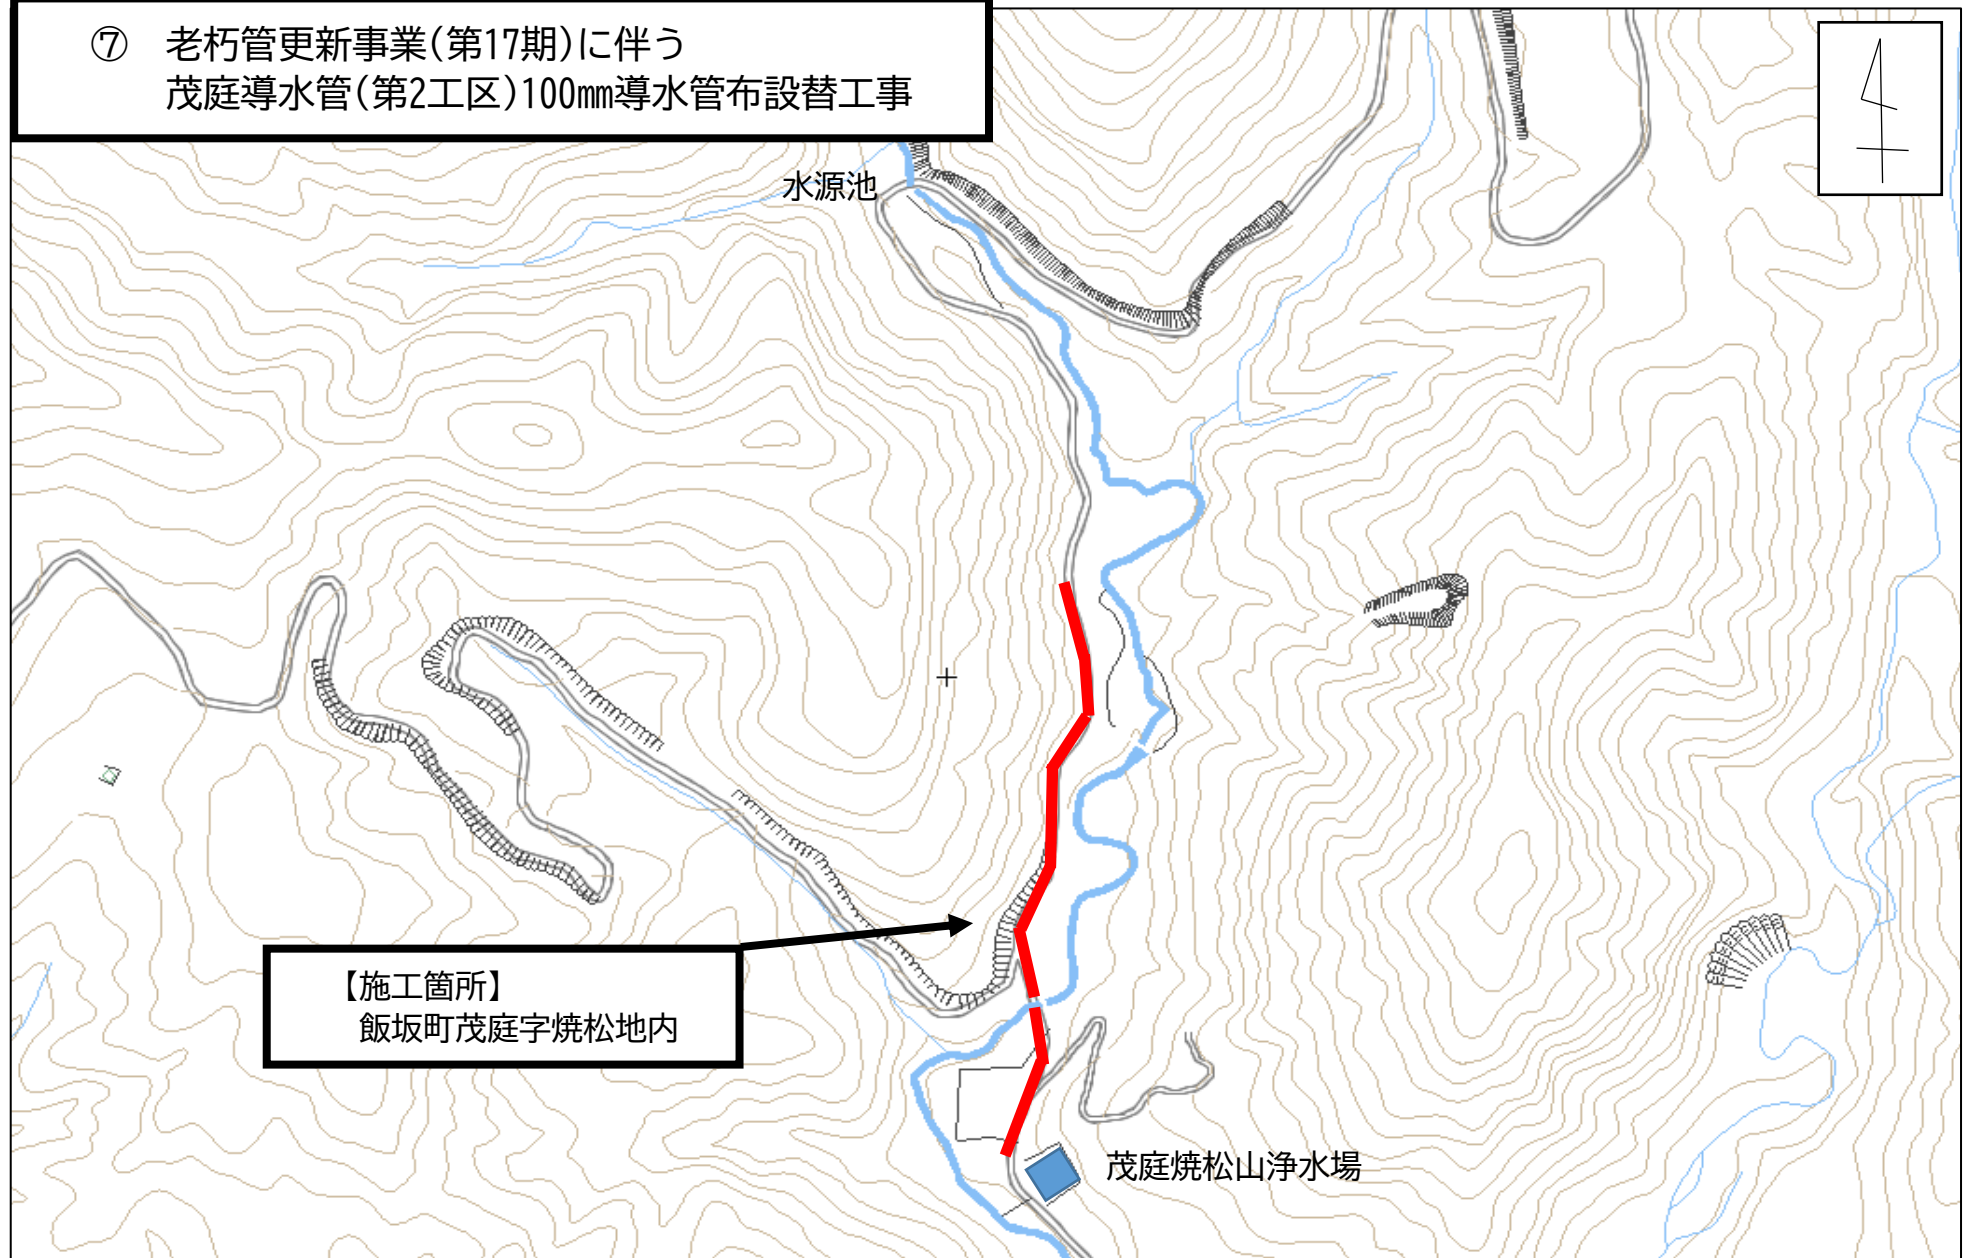


⑧ 老朽管更新事業(第4期)に伴う
宮代系幹線(第1工区)300mm配水管布設替工事

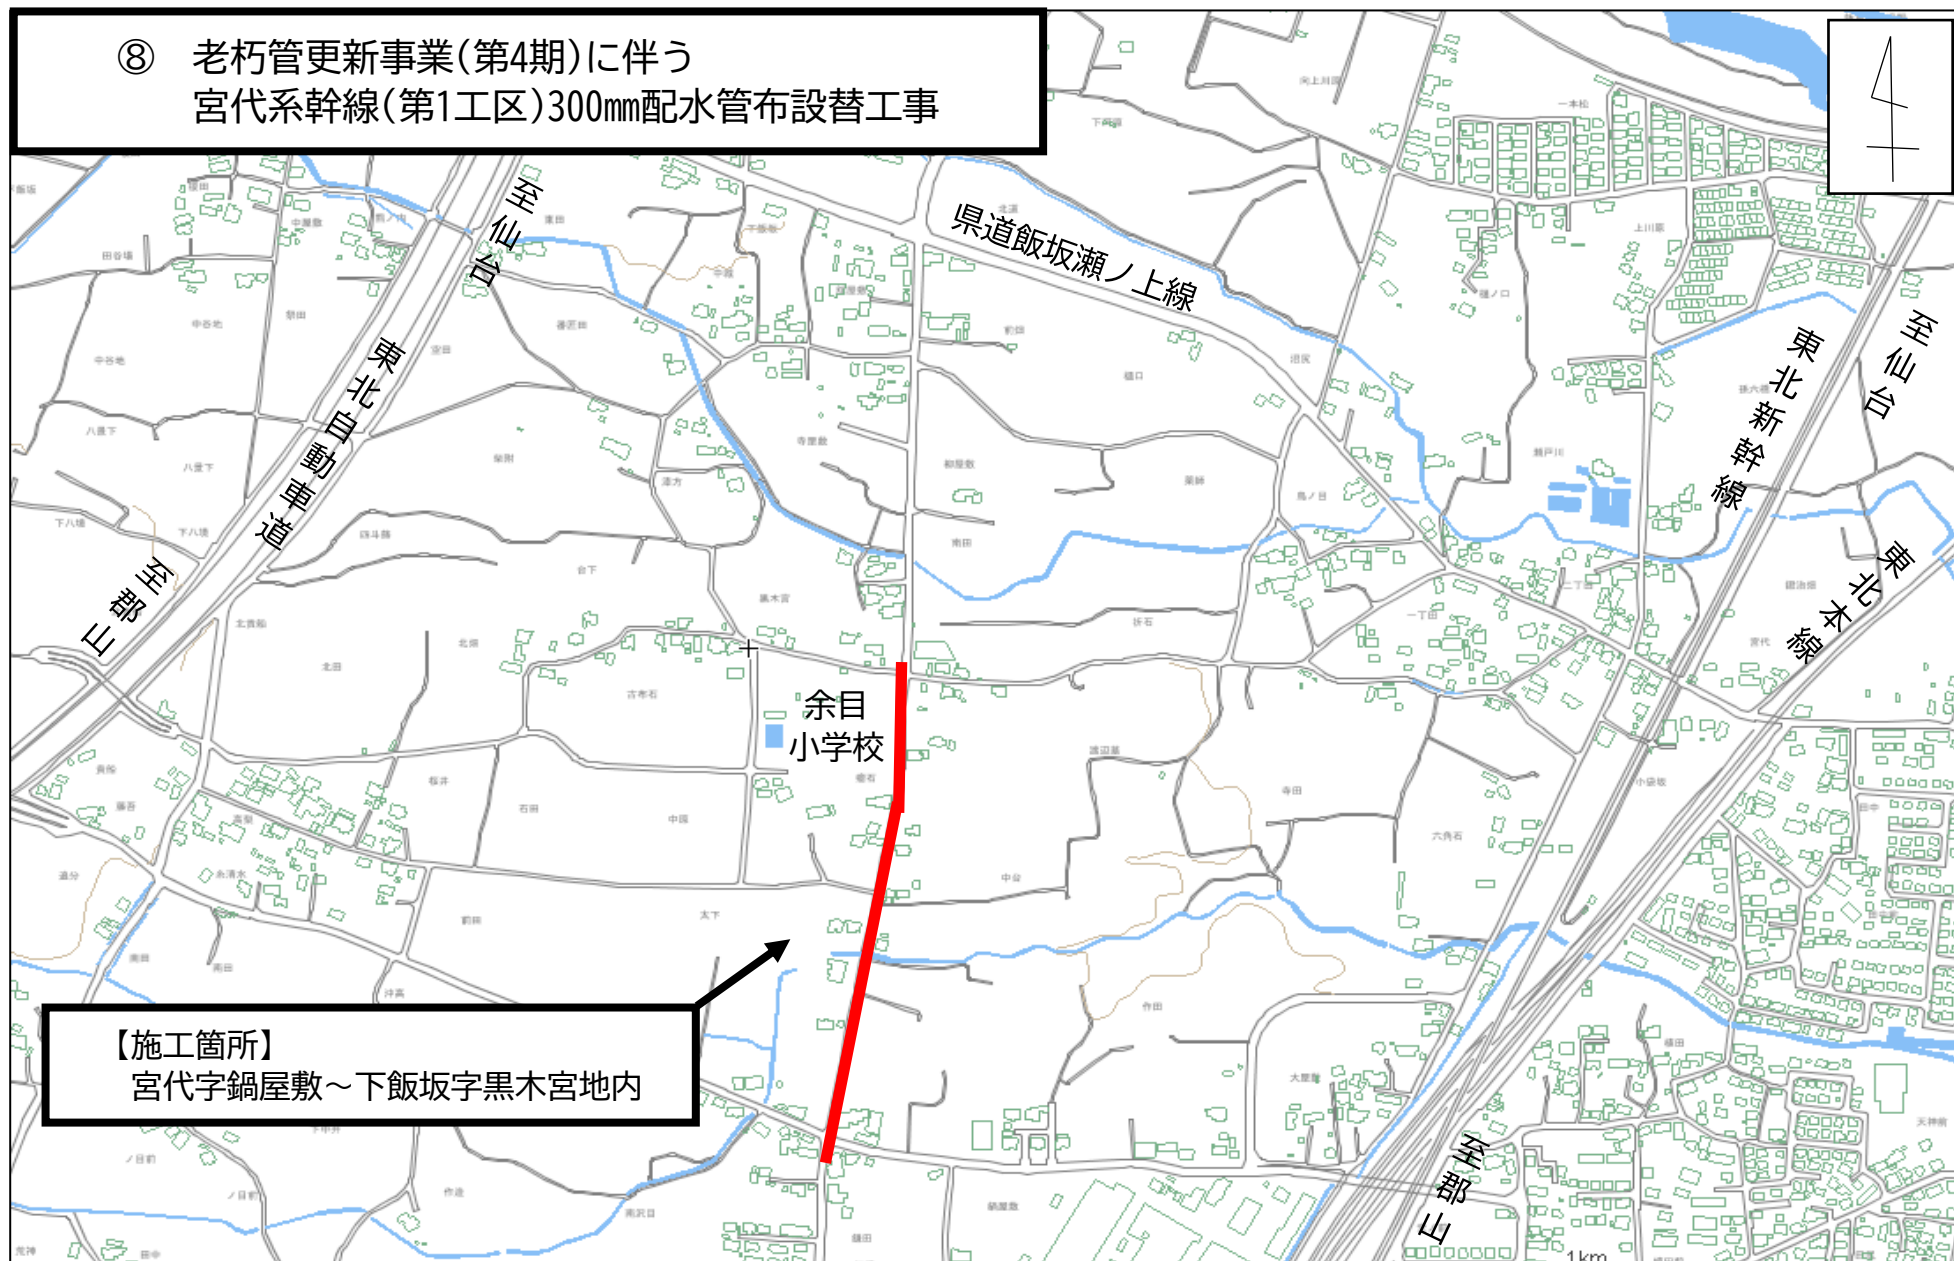


⑨ 老朽管更新事業(第8期)に伴う
中央部第2送水管(第7工区)600mm送水管布設替工事

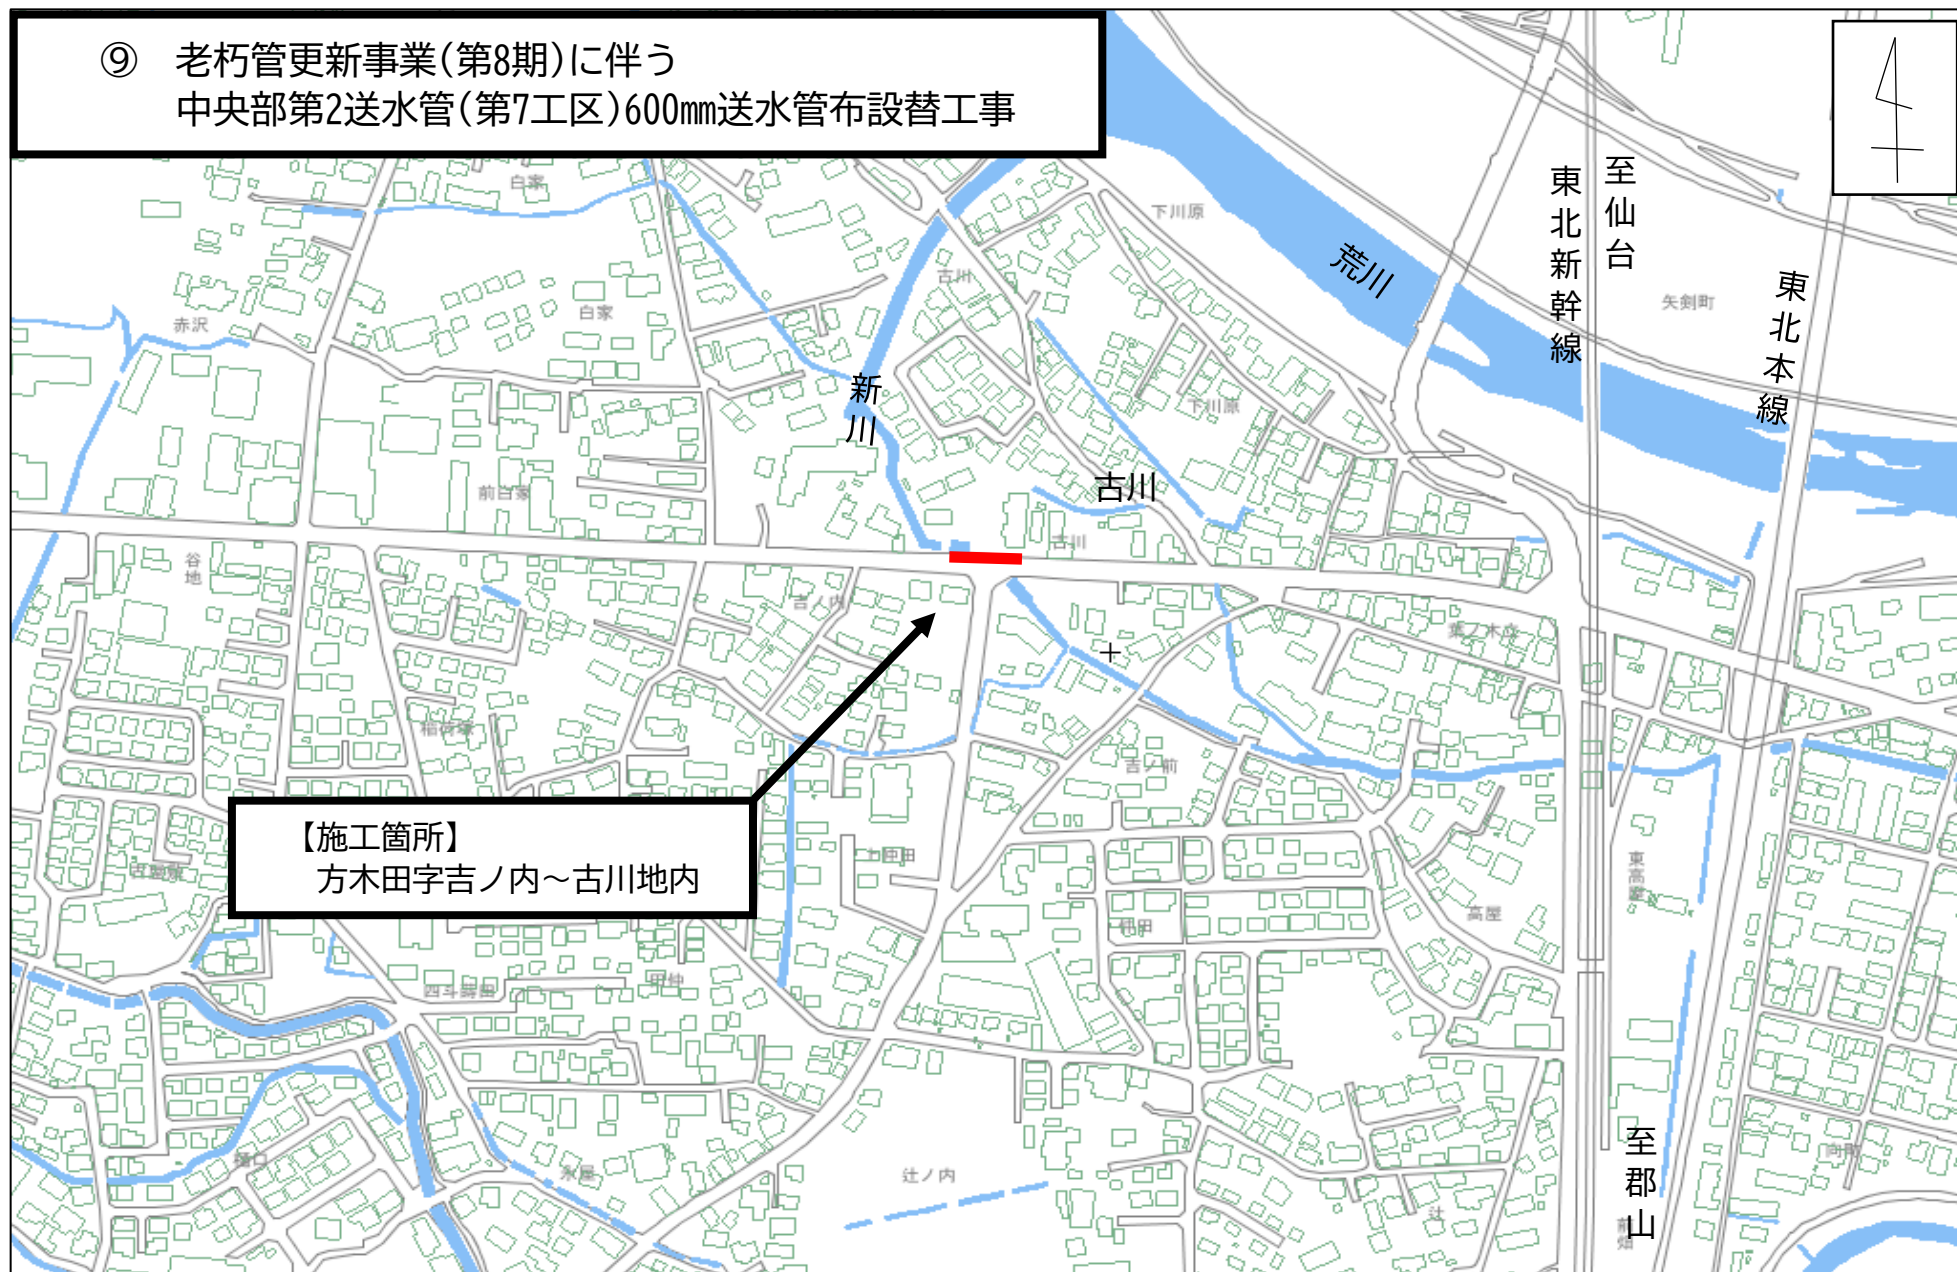


⑩ 老朽管更新事業(第4期)に伴う
渡利金山下地内舗装復旧工事

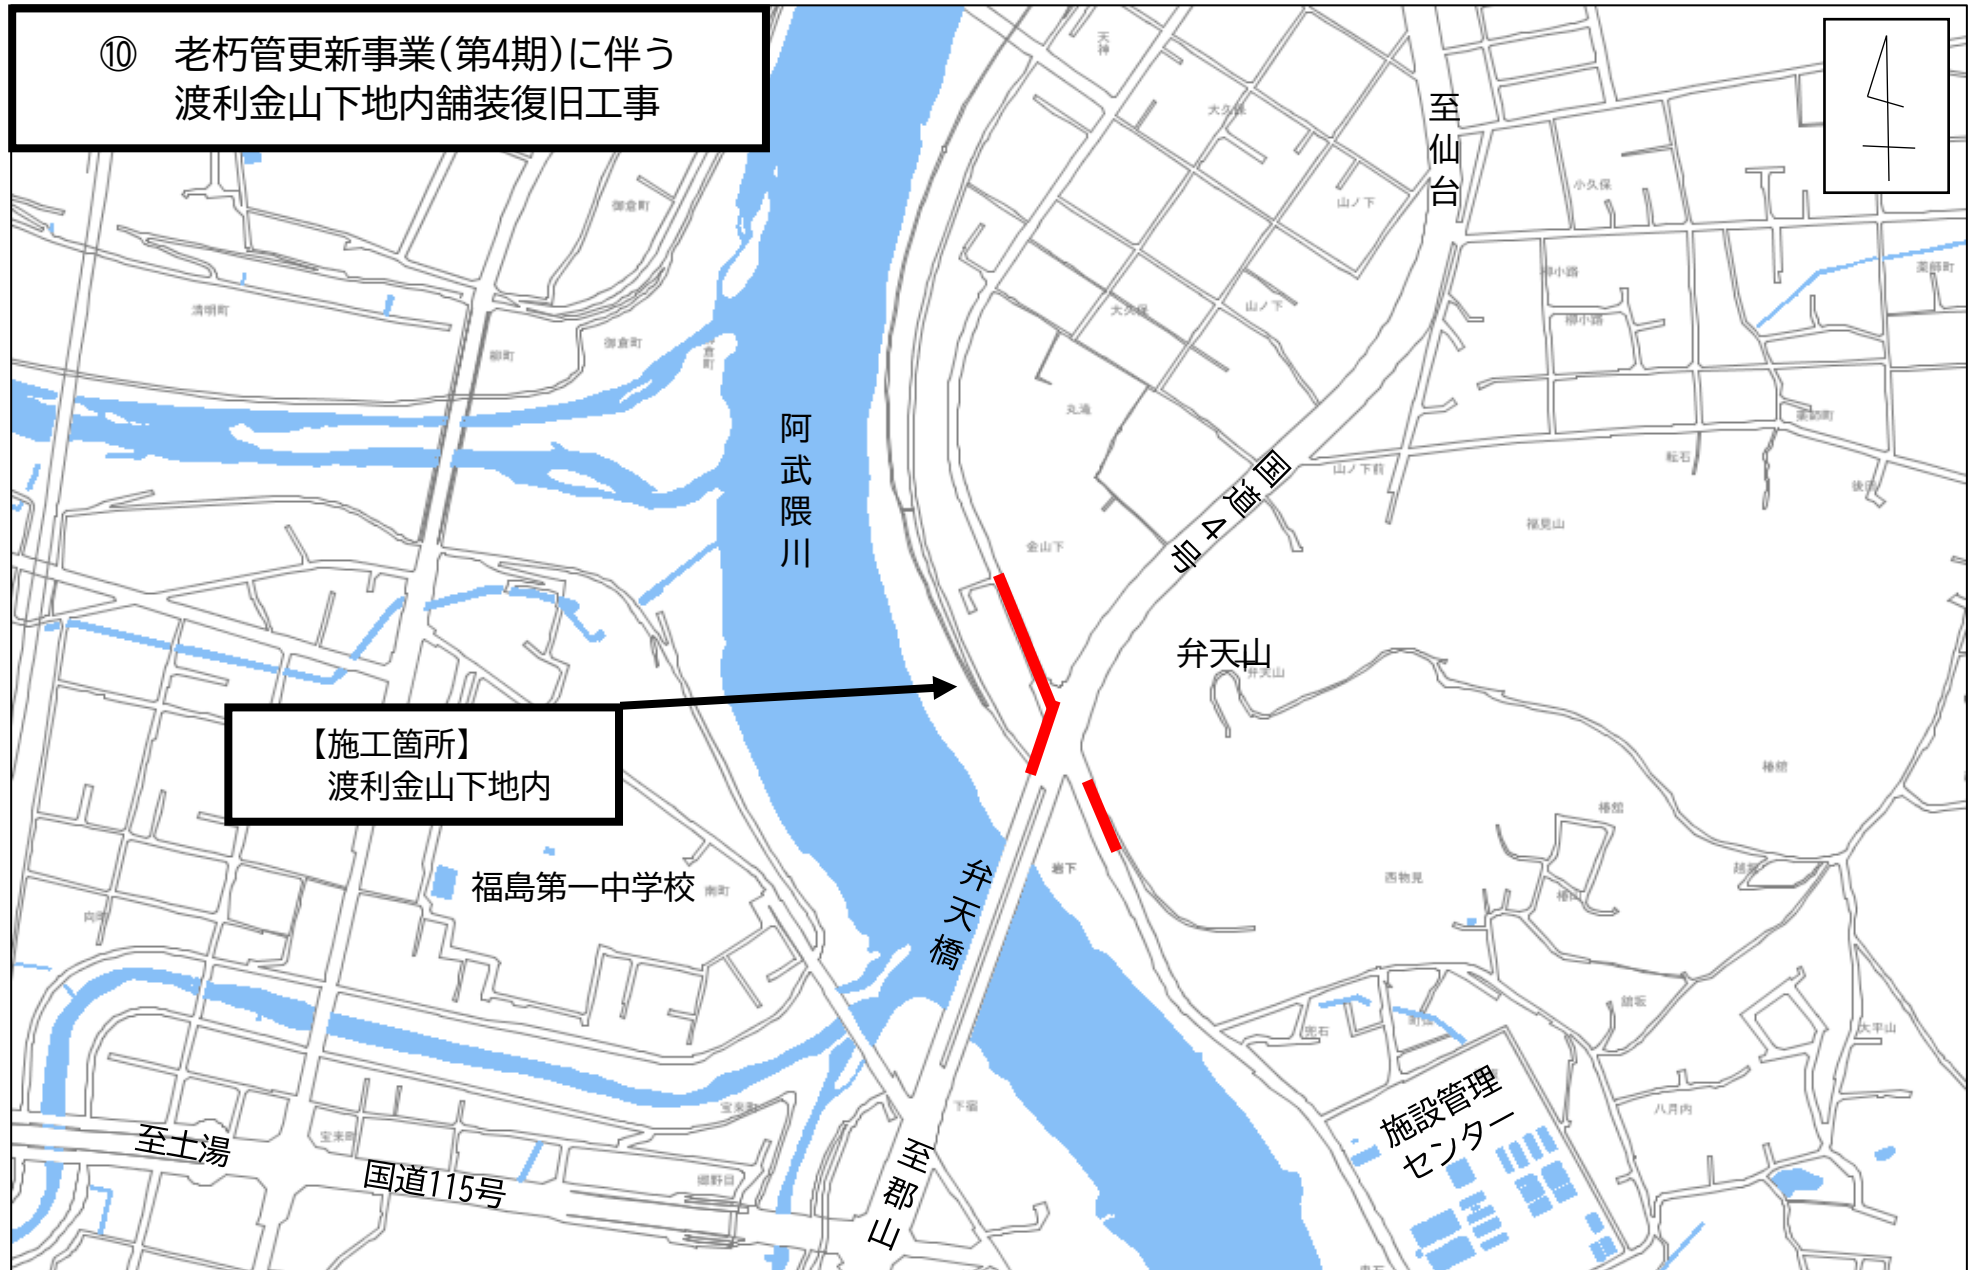



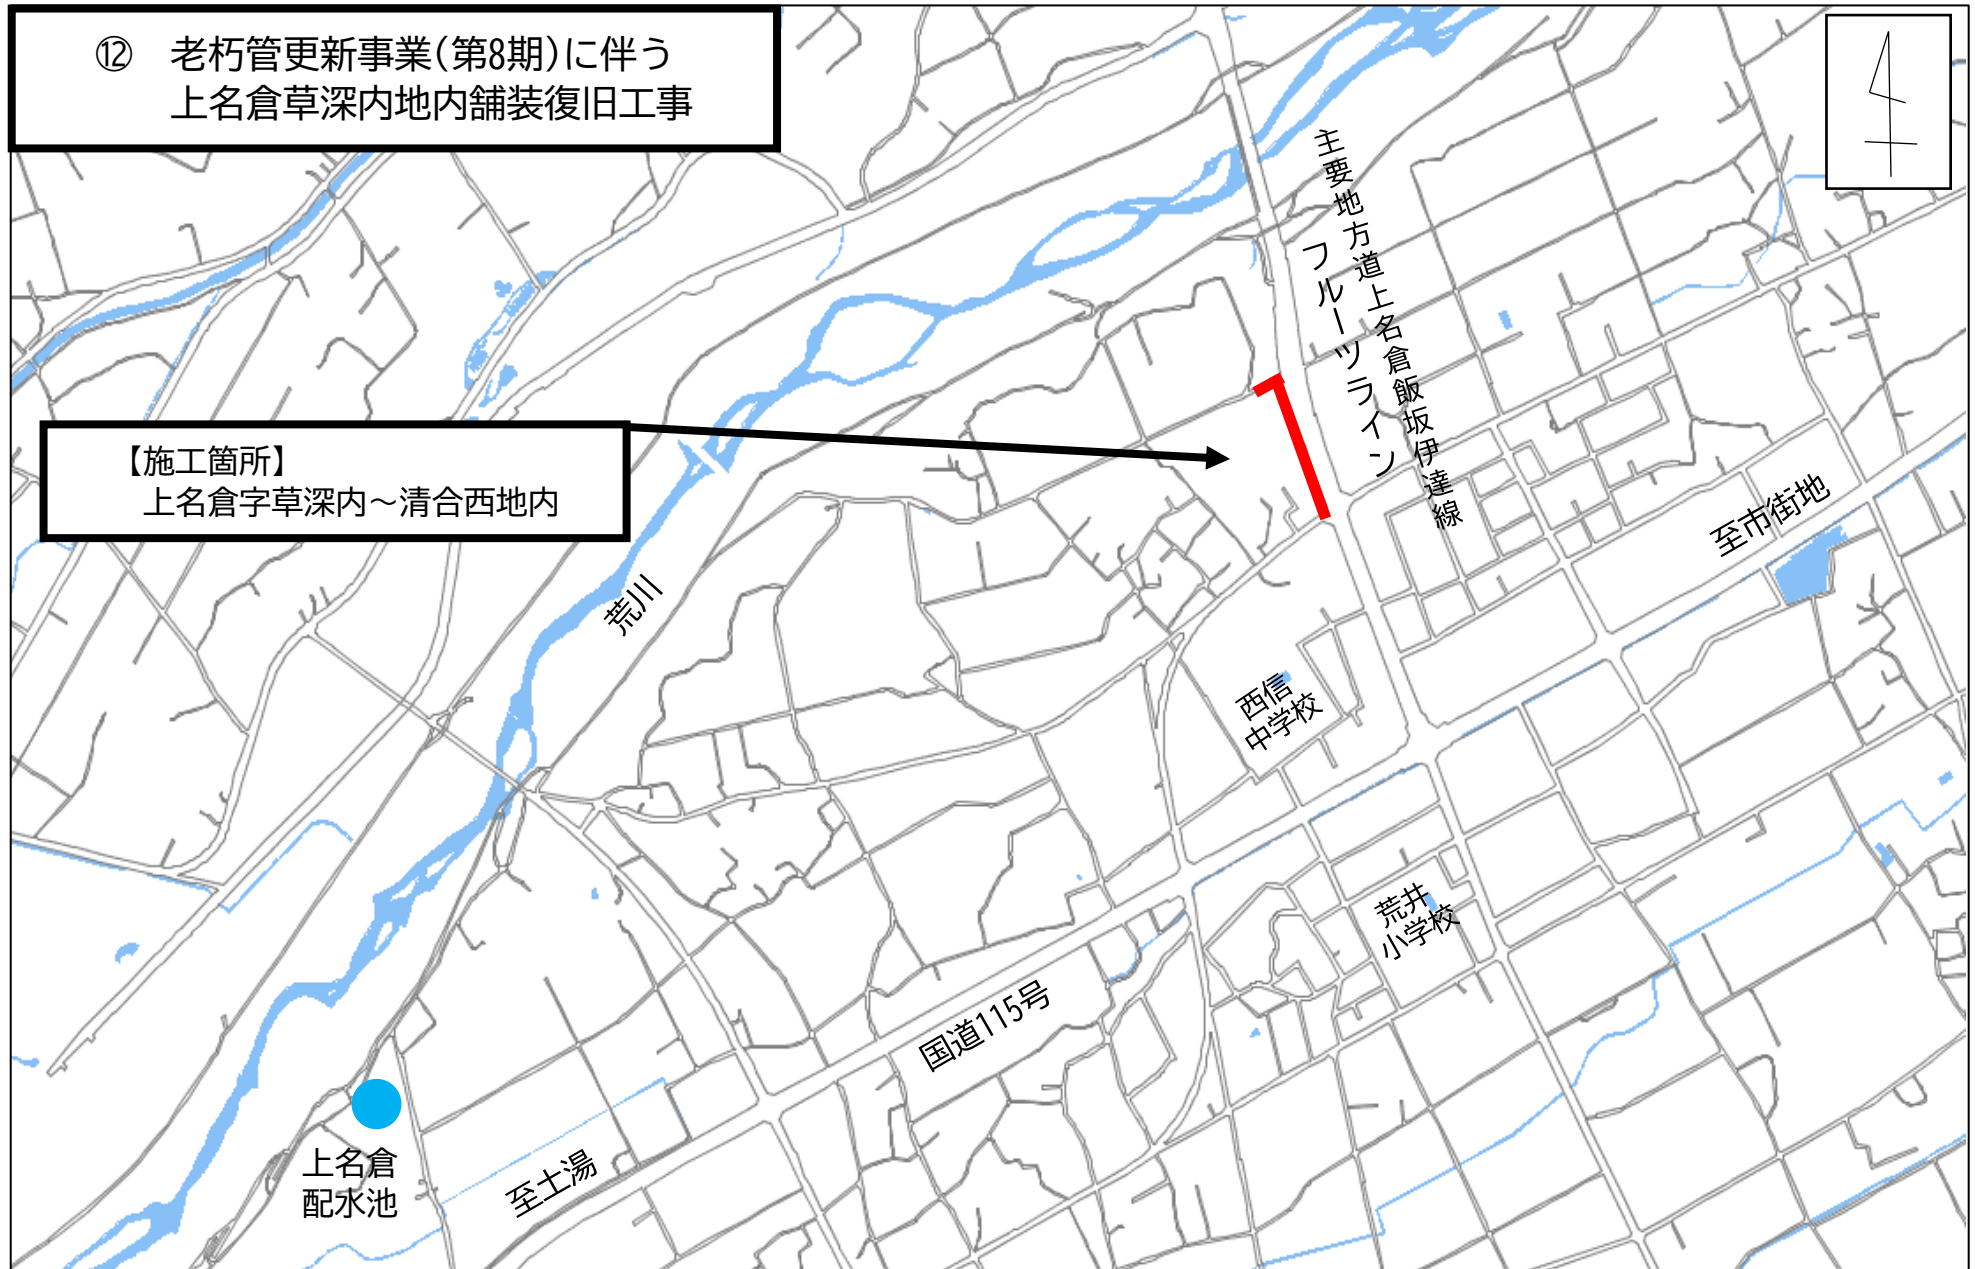


⑬ 老朽管更新事業(第8期)に伴う
吉倉吉田地内舗装復旧工事

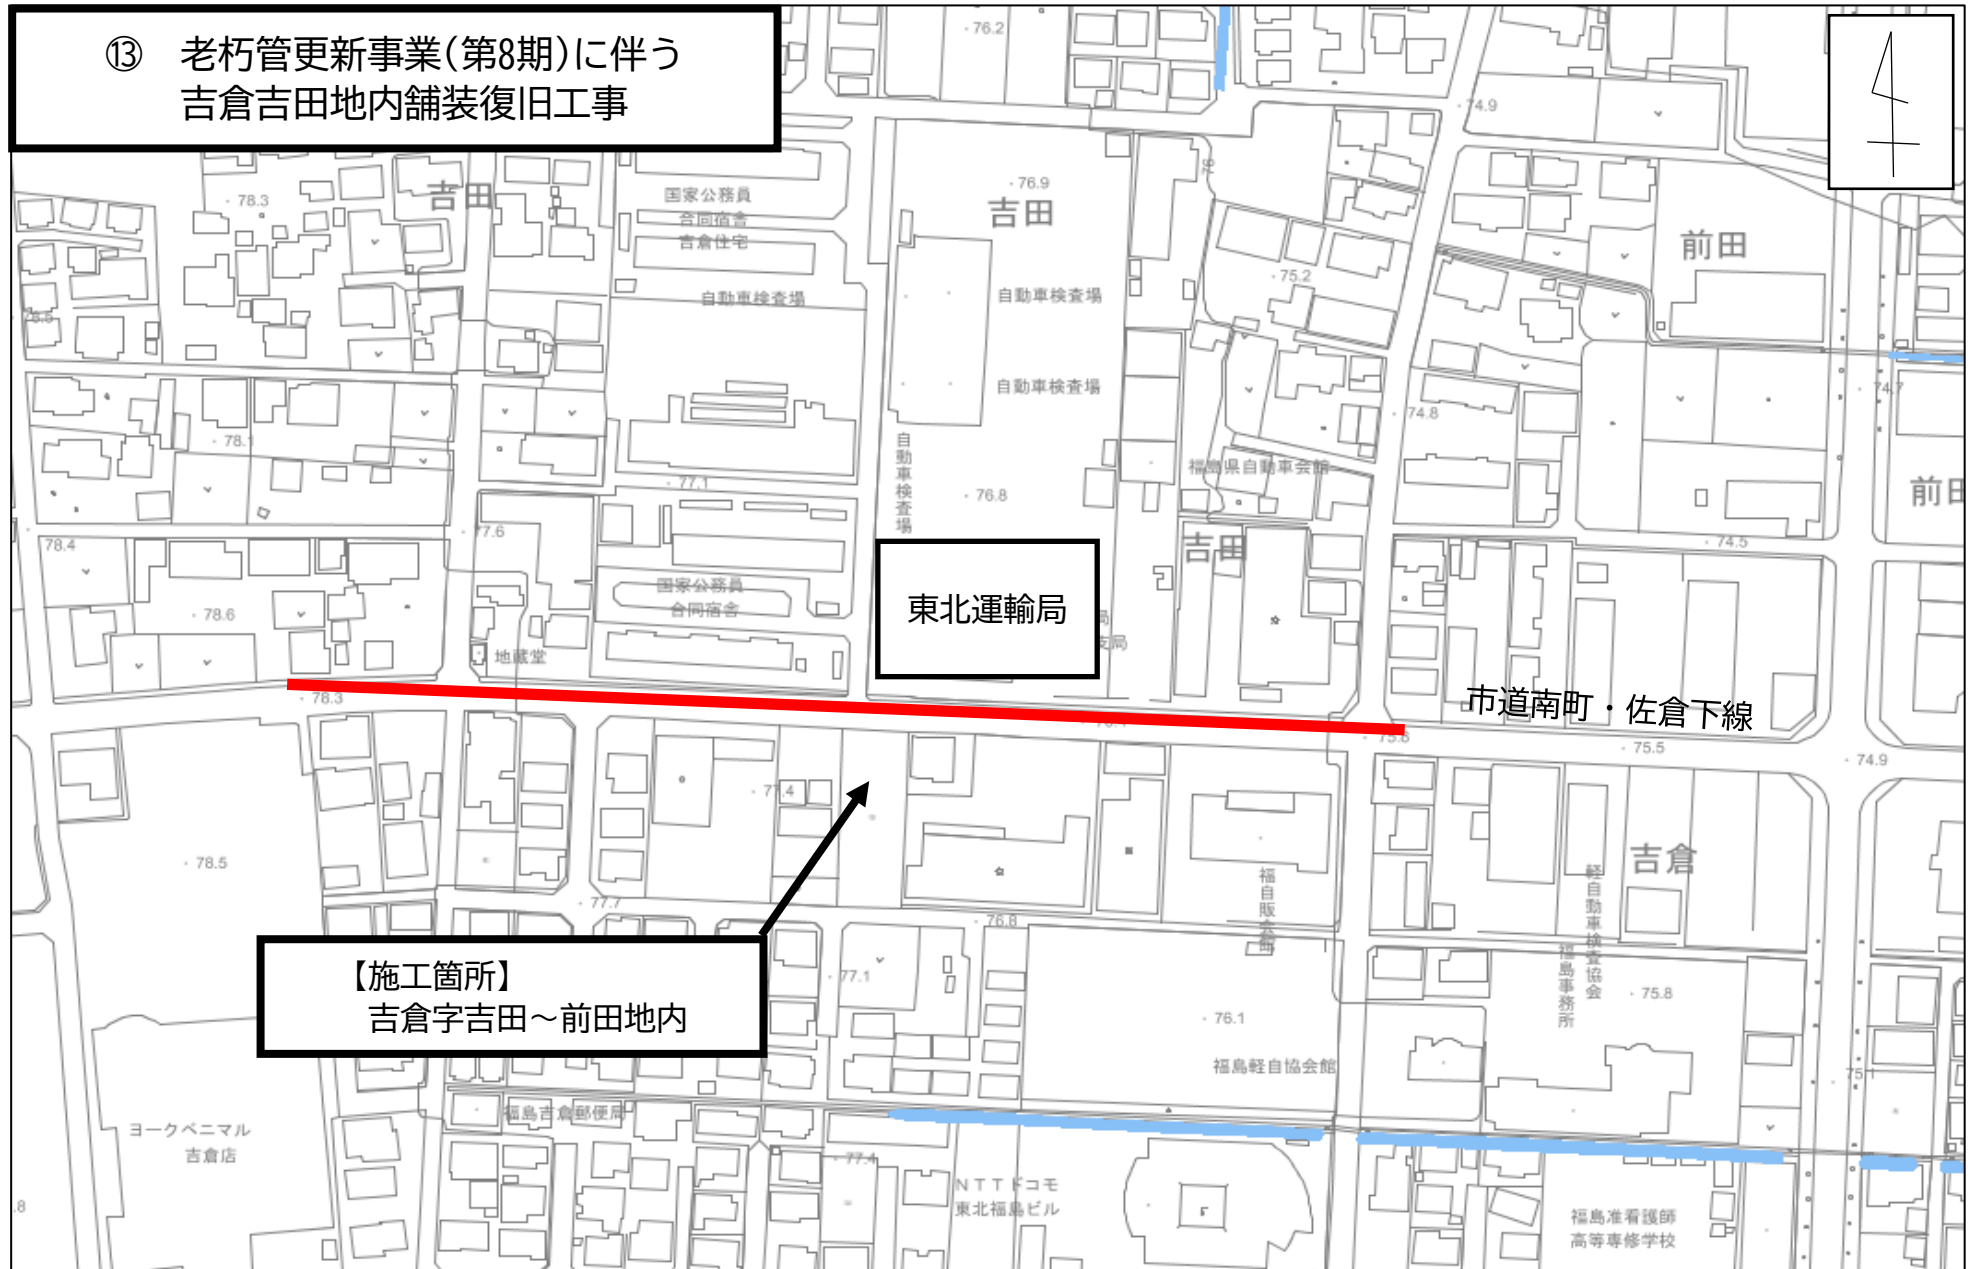

⑮ 老朽管更新事業(第7-1期)に伴う
南矢野目柳田前地内配水管布設替実施設計業務委託



⑯ 老朽管更新事業(第8期)に伴う
中央部第2送水管(第7工区)600mm送水管布設替工事積算業務委託

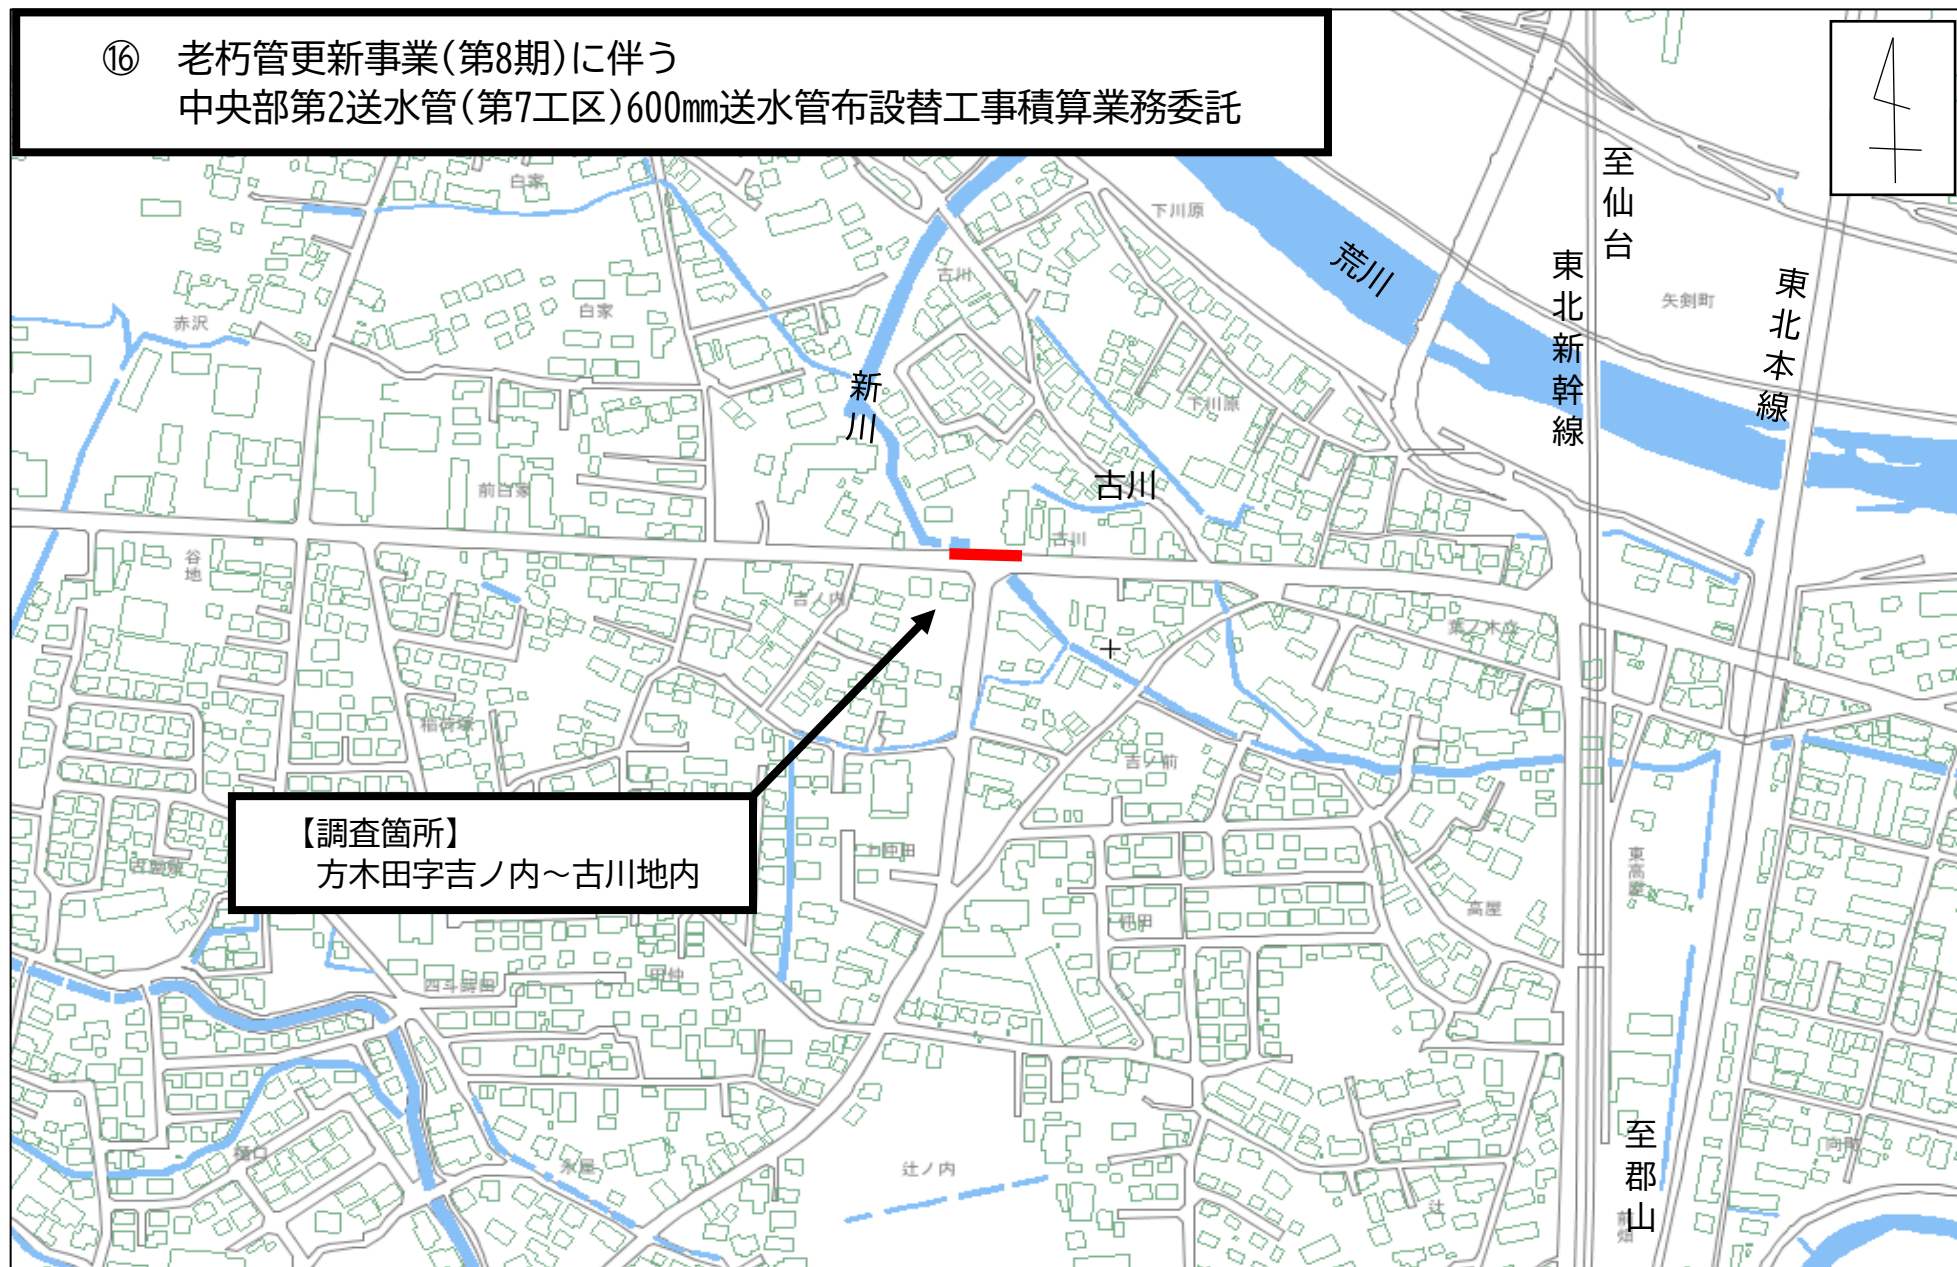




⑱ 老朽管更新事業(第8期)に伴う
森合町地内配水管布設替実施設計業務委託



⑬ 老朽管更新事業(第8期)に伴う
上名倉繩添地内配水幹線布設替実施設計業務委託



② 老朽管更新事業(第4期)に伴う
下飯坂黒木宮地内配水管布設替実施設計業務委託

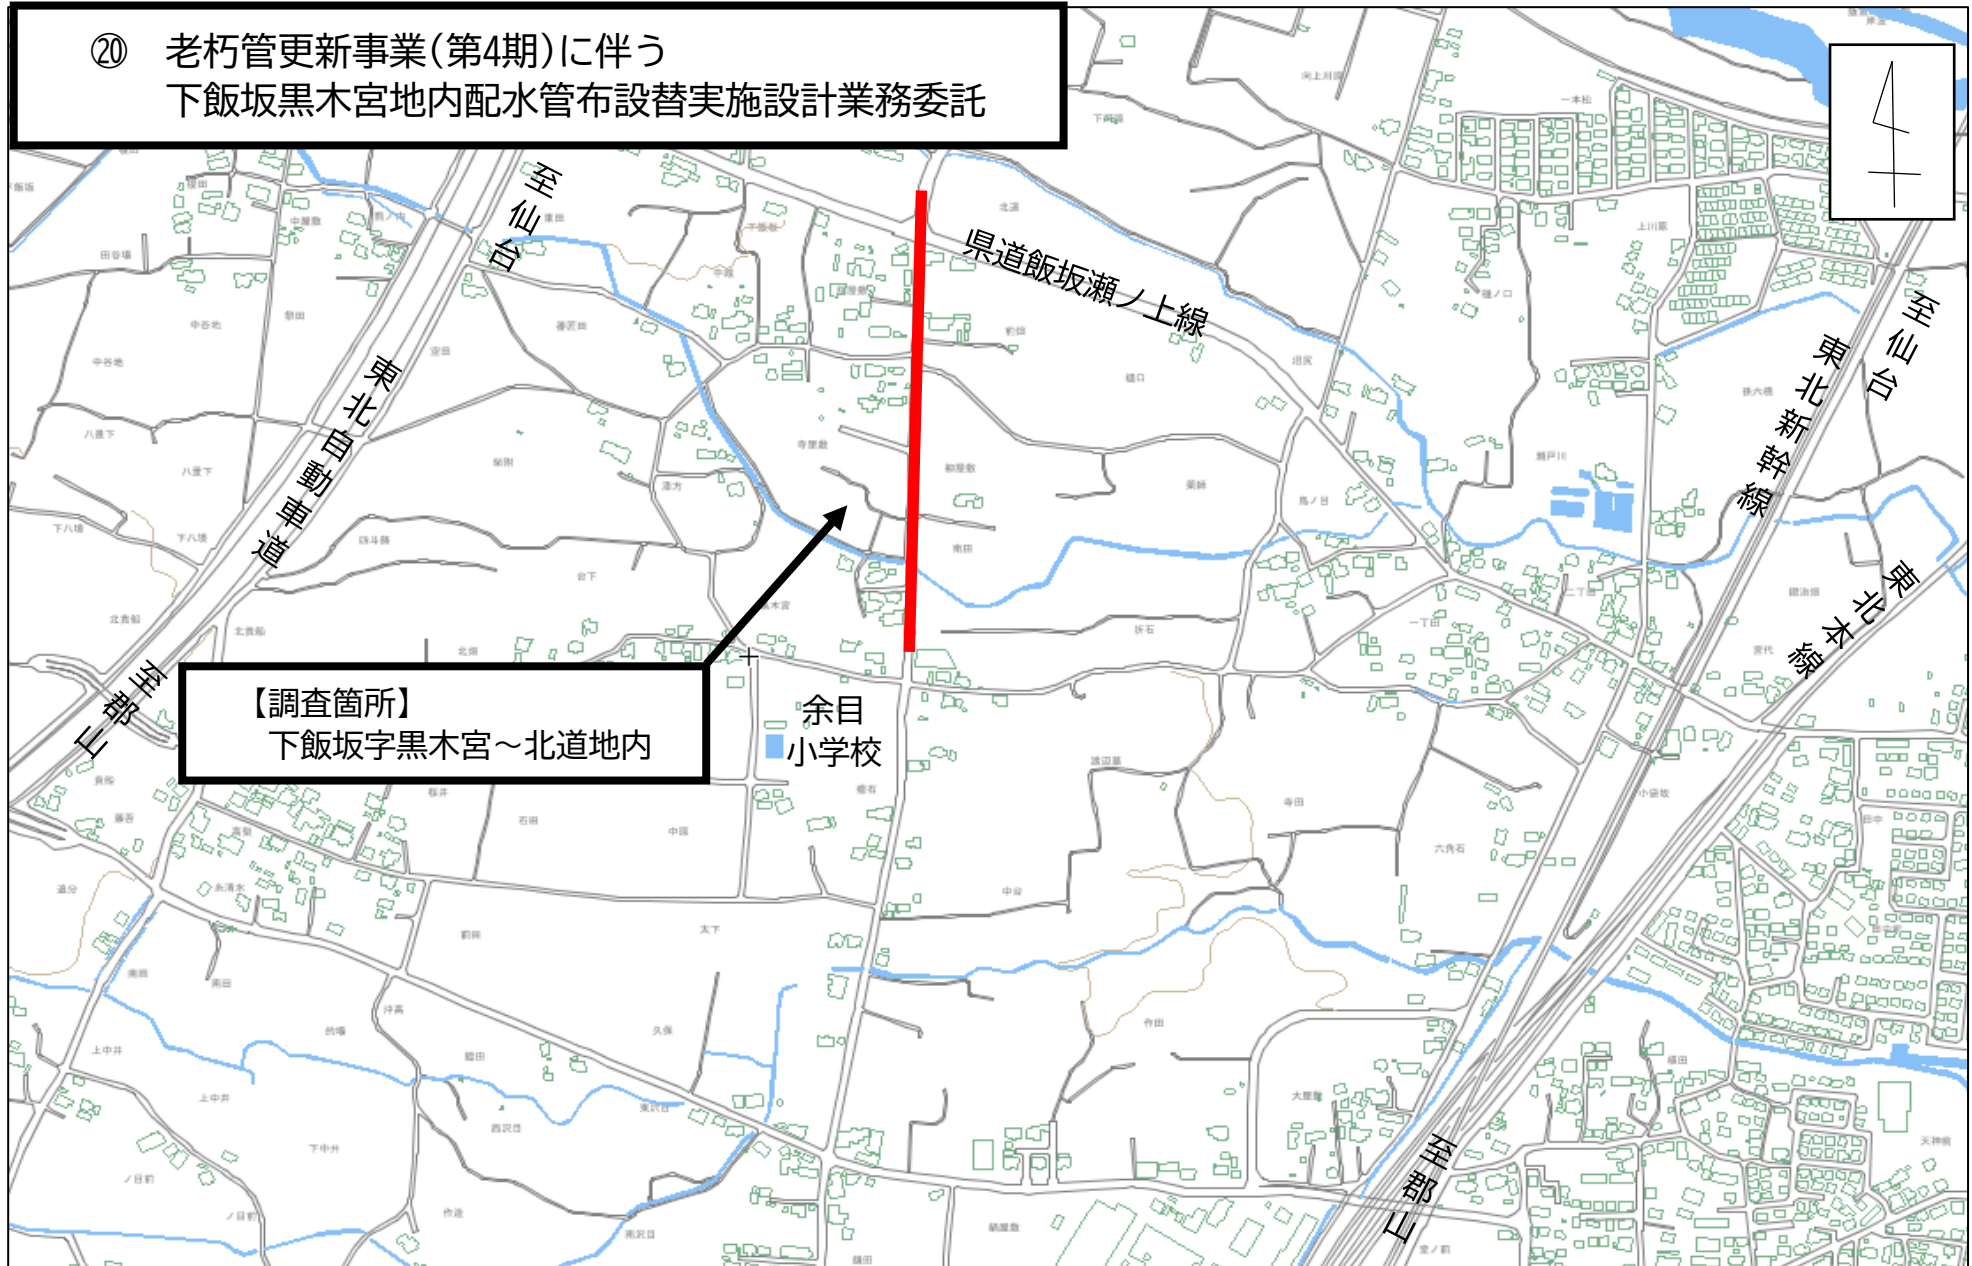

⑳ 老朽管更新事業(第8期)に伴う
吉倉谷地地内ほか送水管布設替実施設計業務委託

