


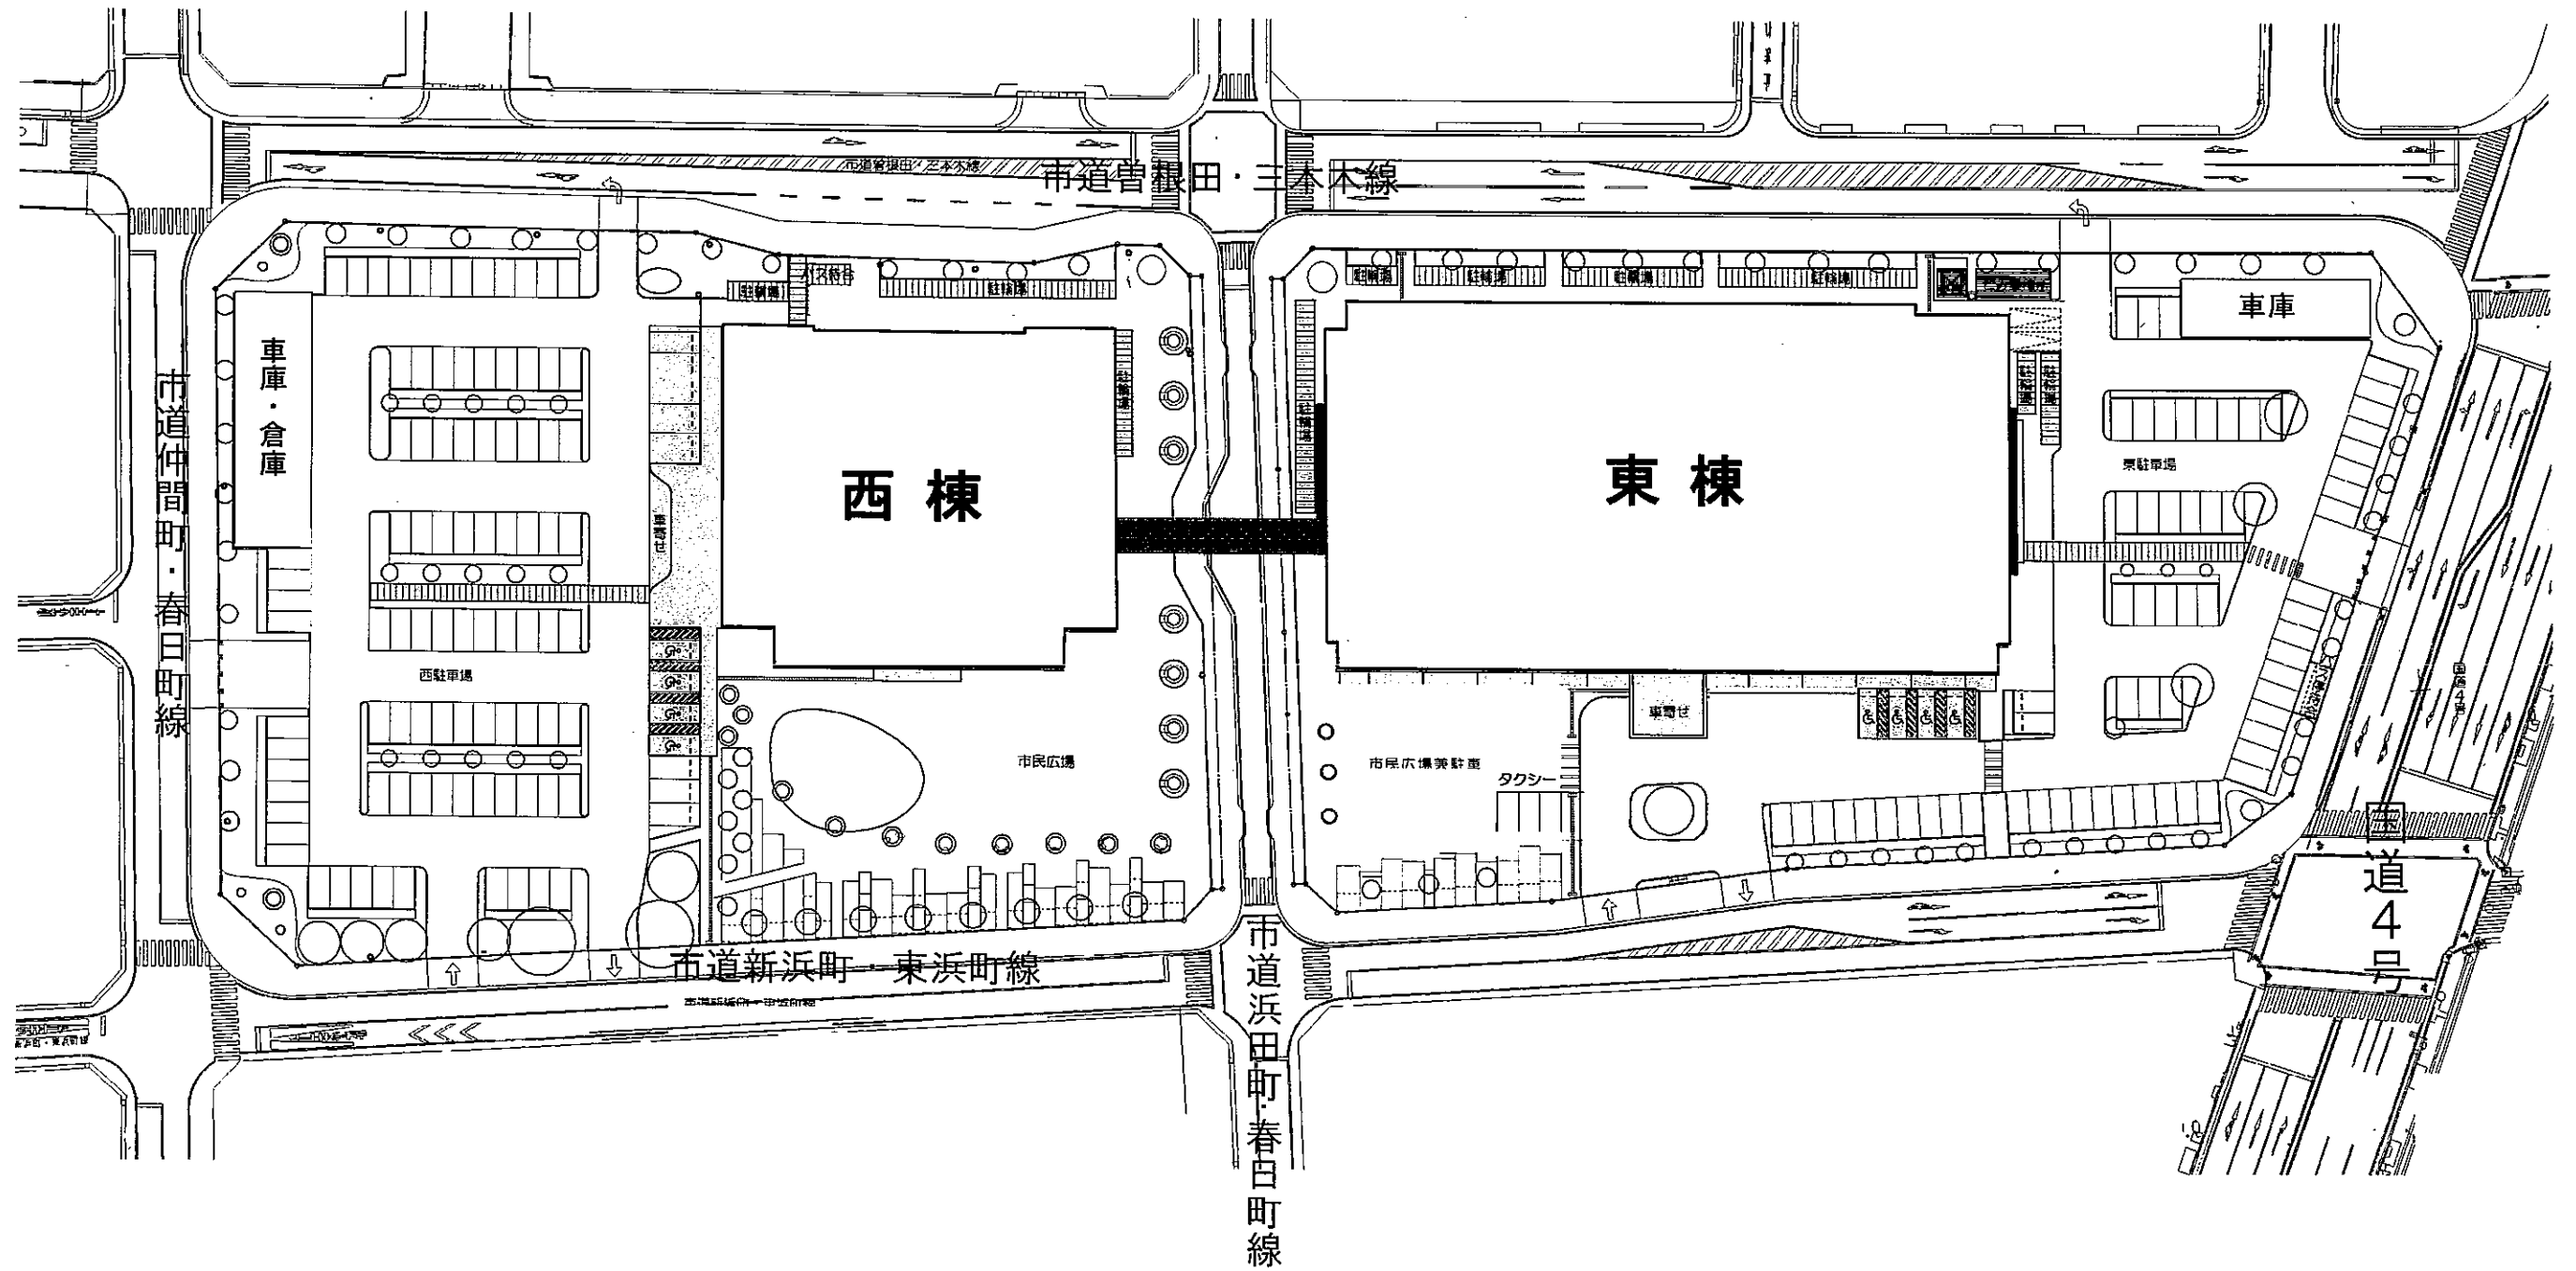
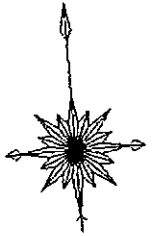
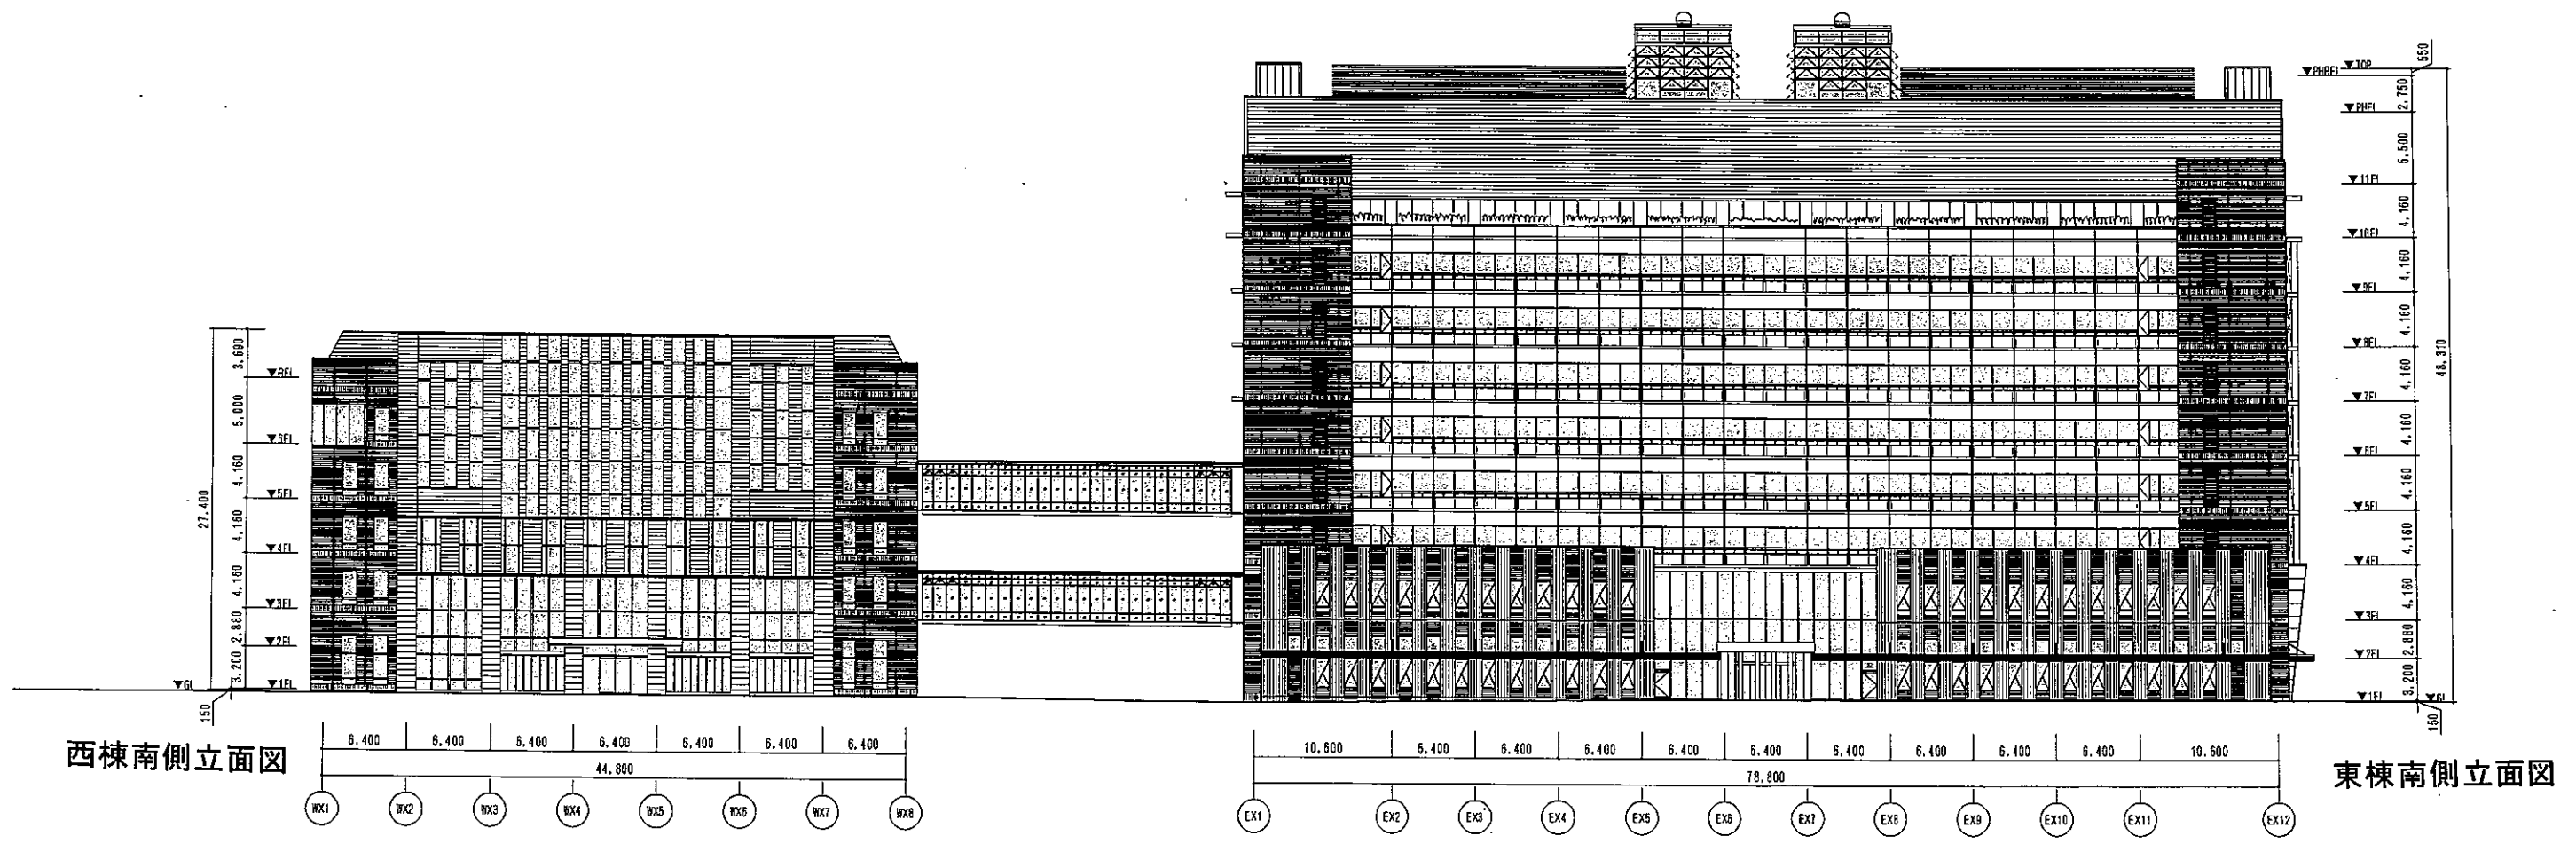




全体配置図

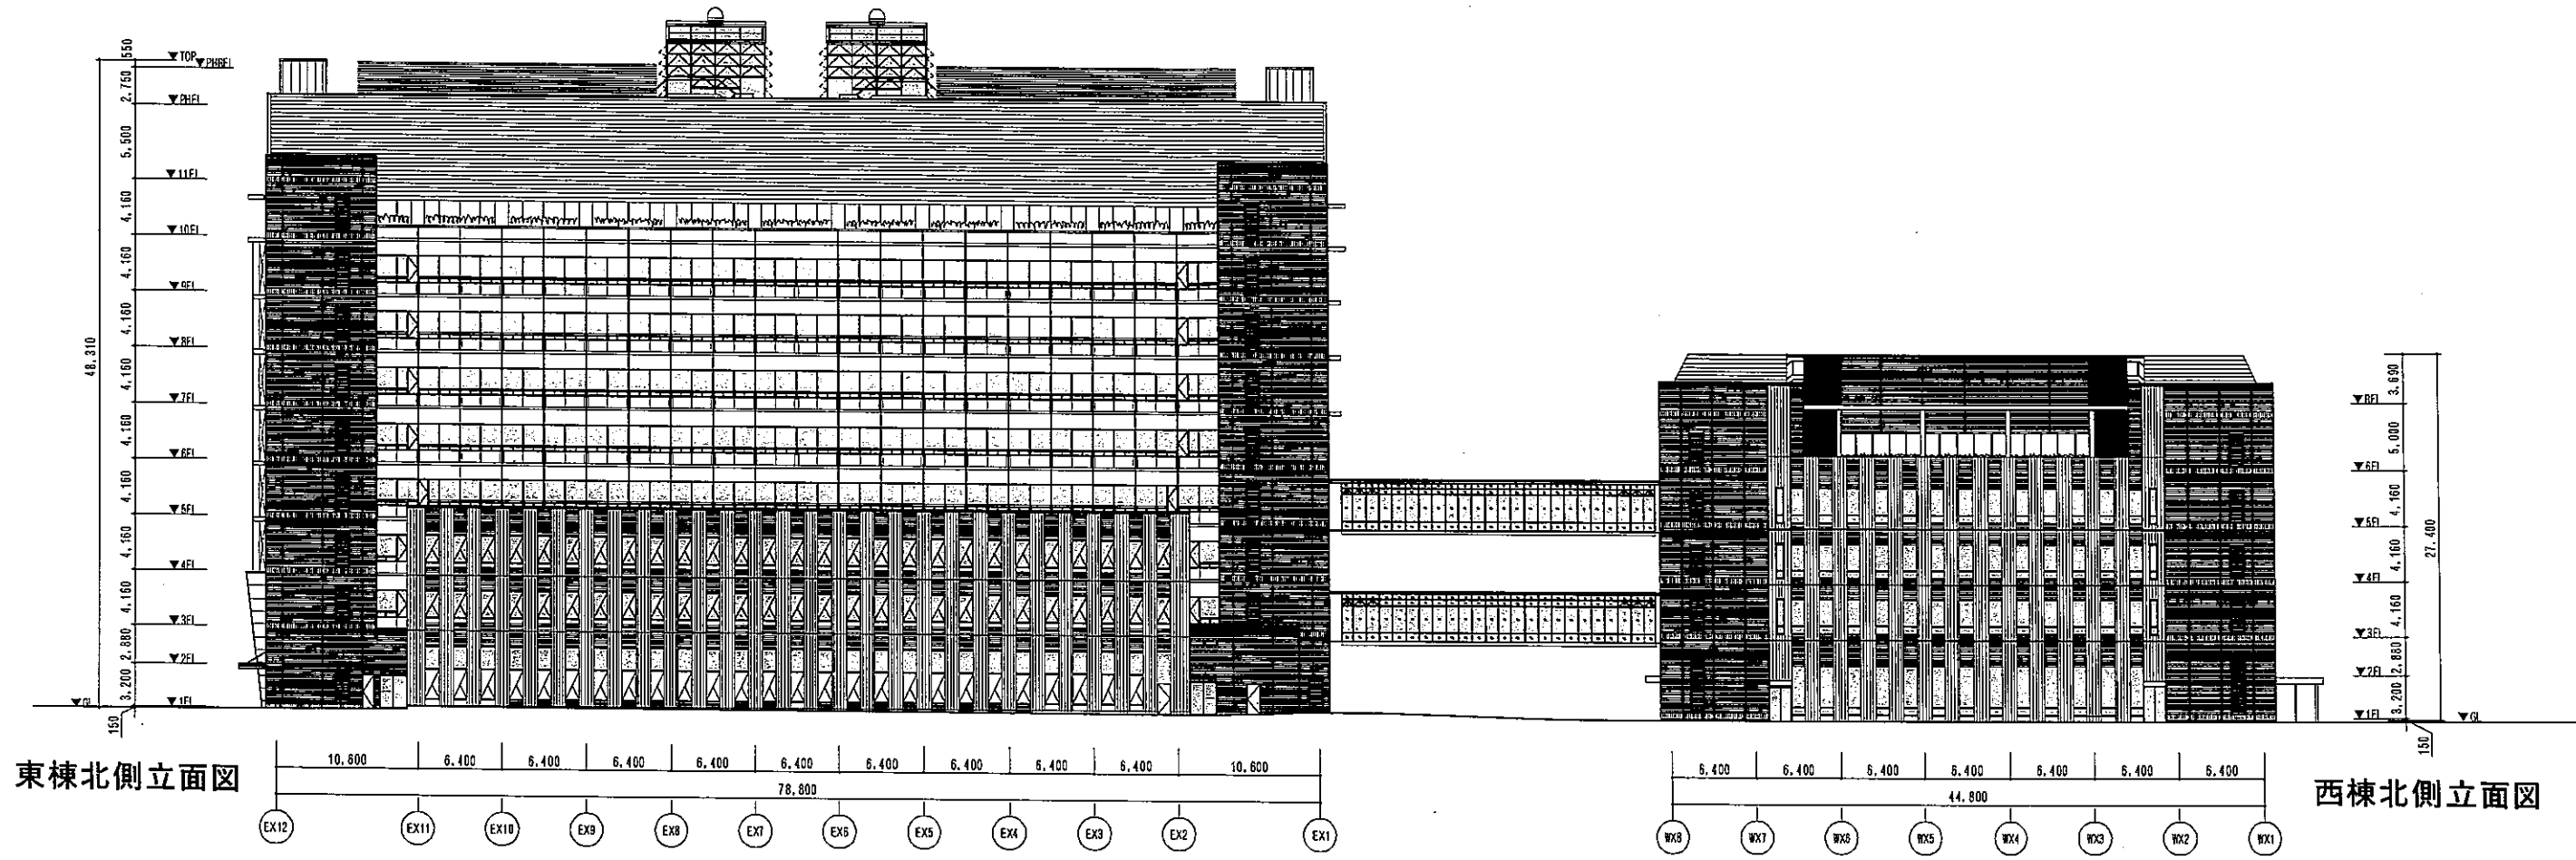




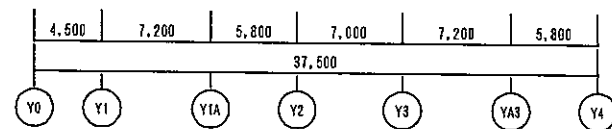


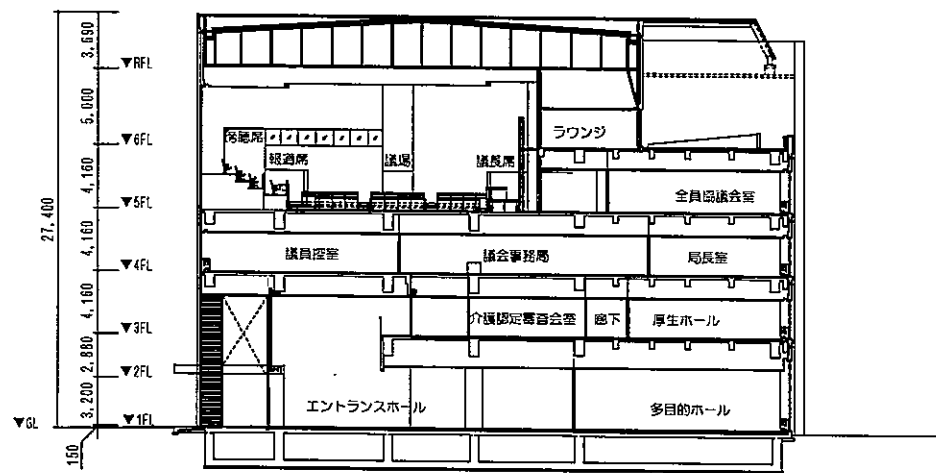

西棟断面図

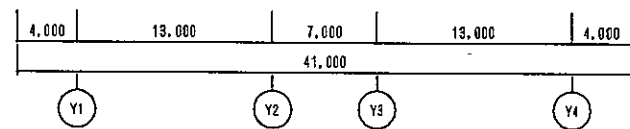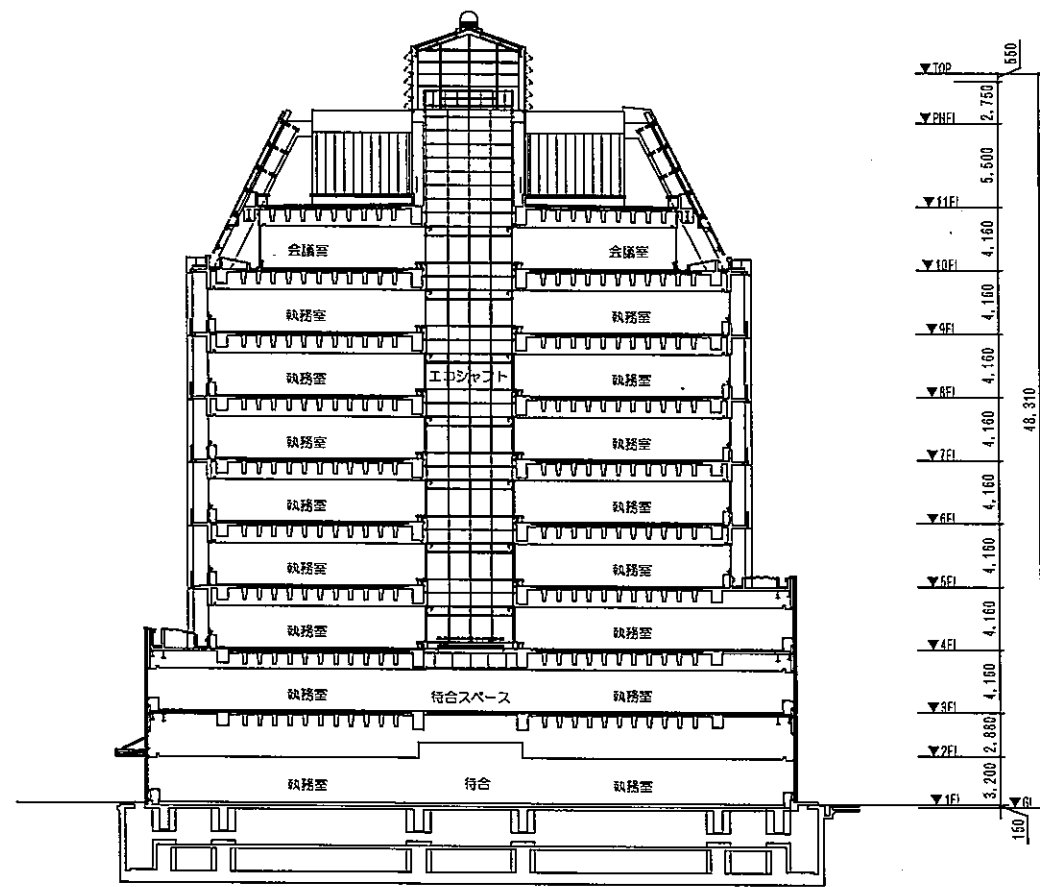


東棟断面図

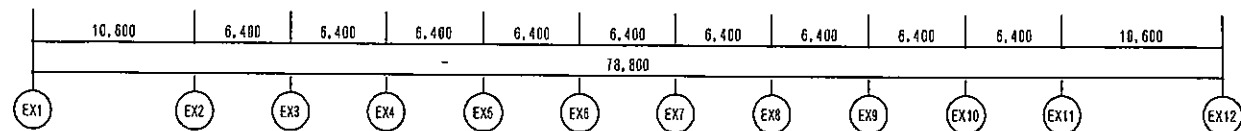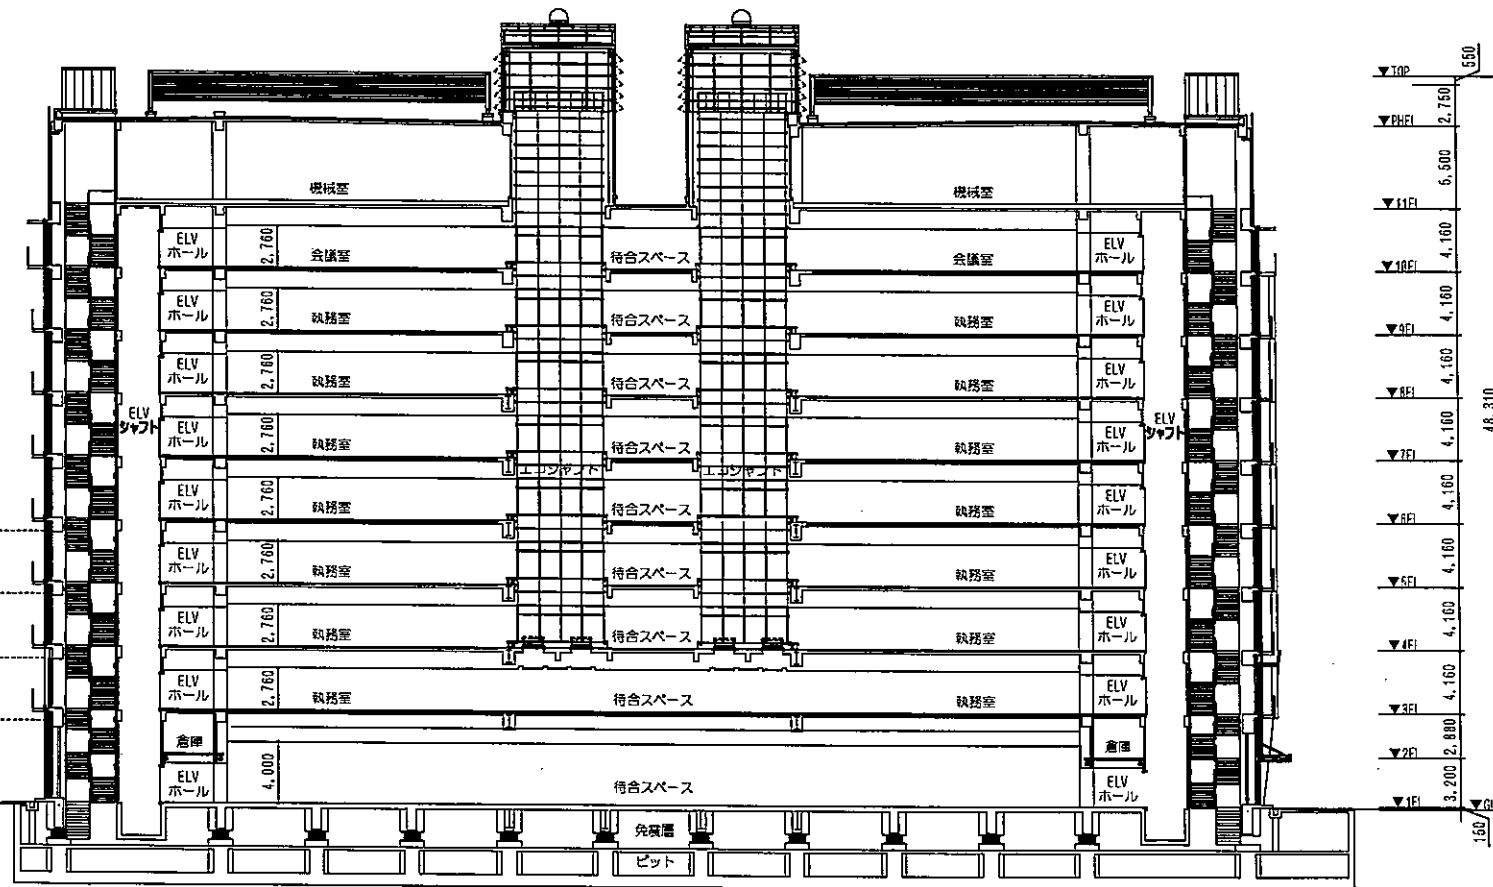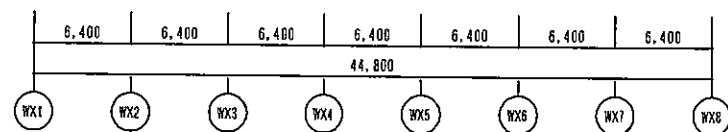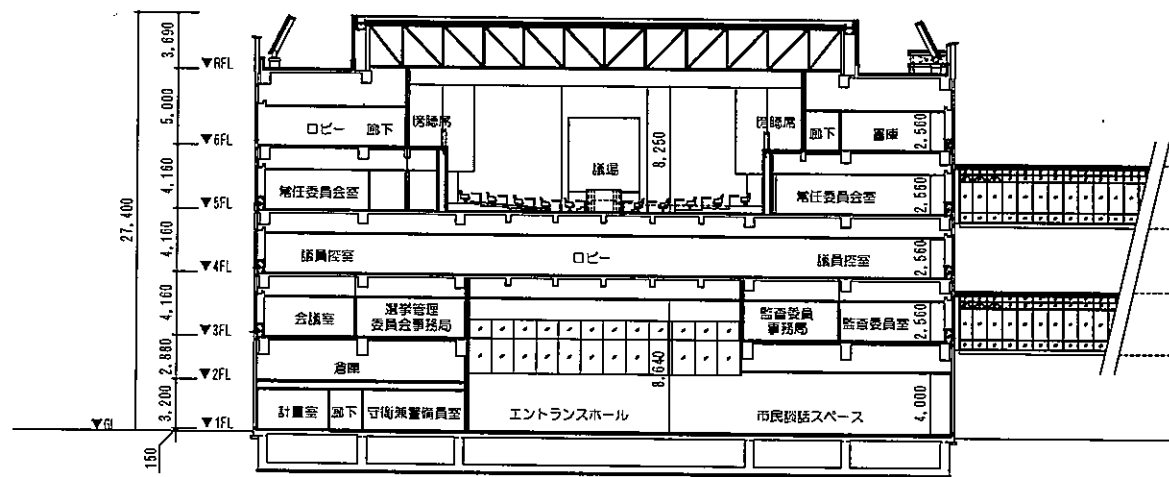


全体断面図


連絡通路のデザインについて

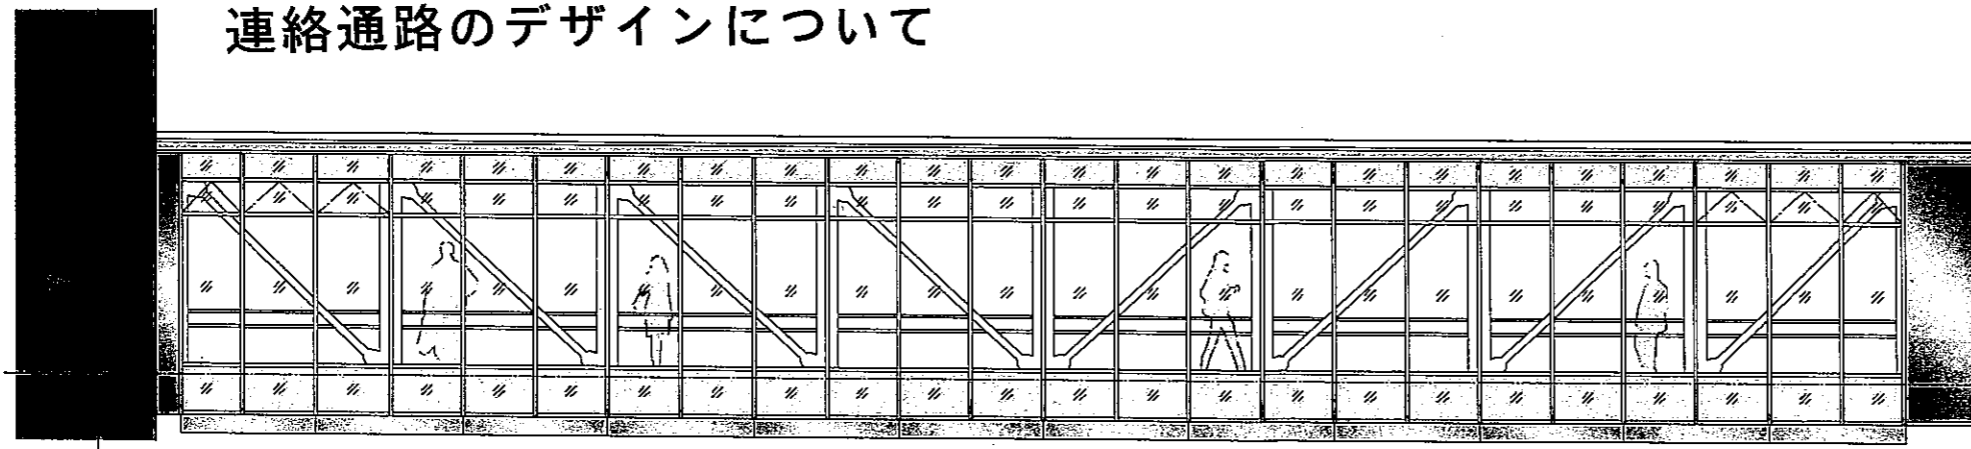


立面図

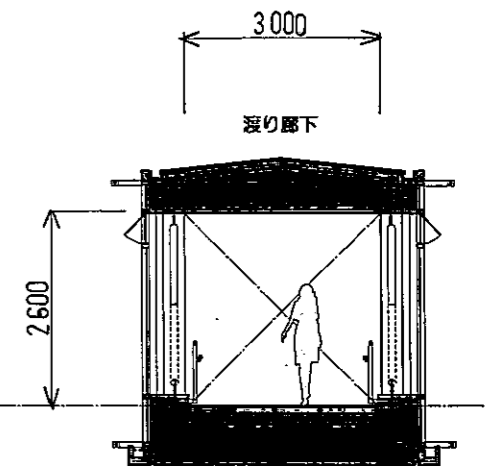

断面図

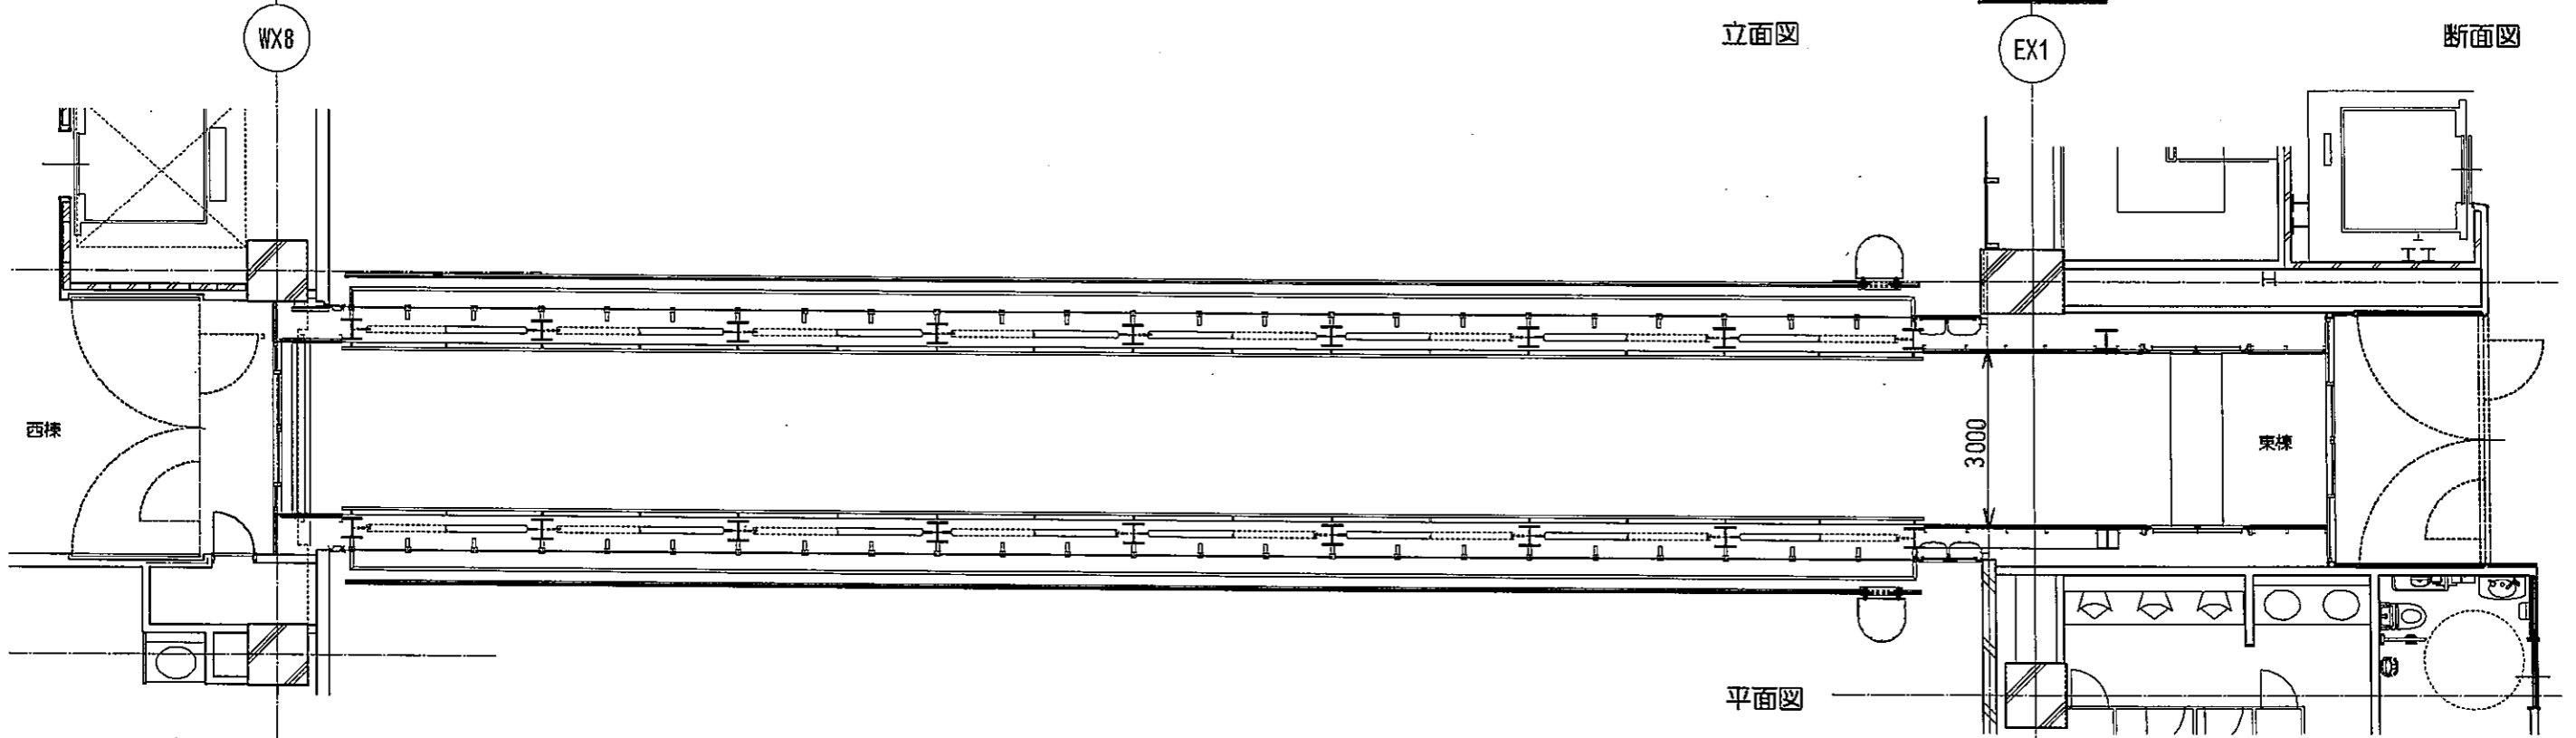

平面図

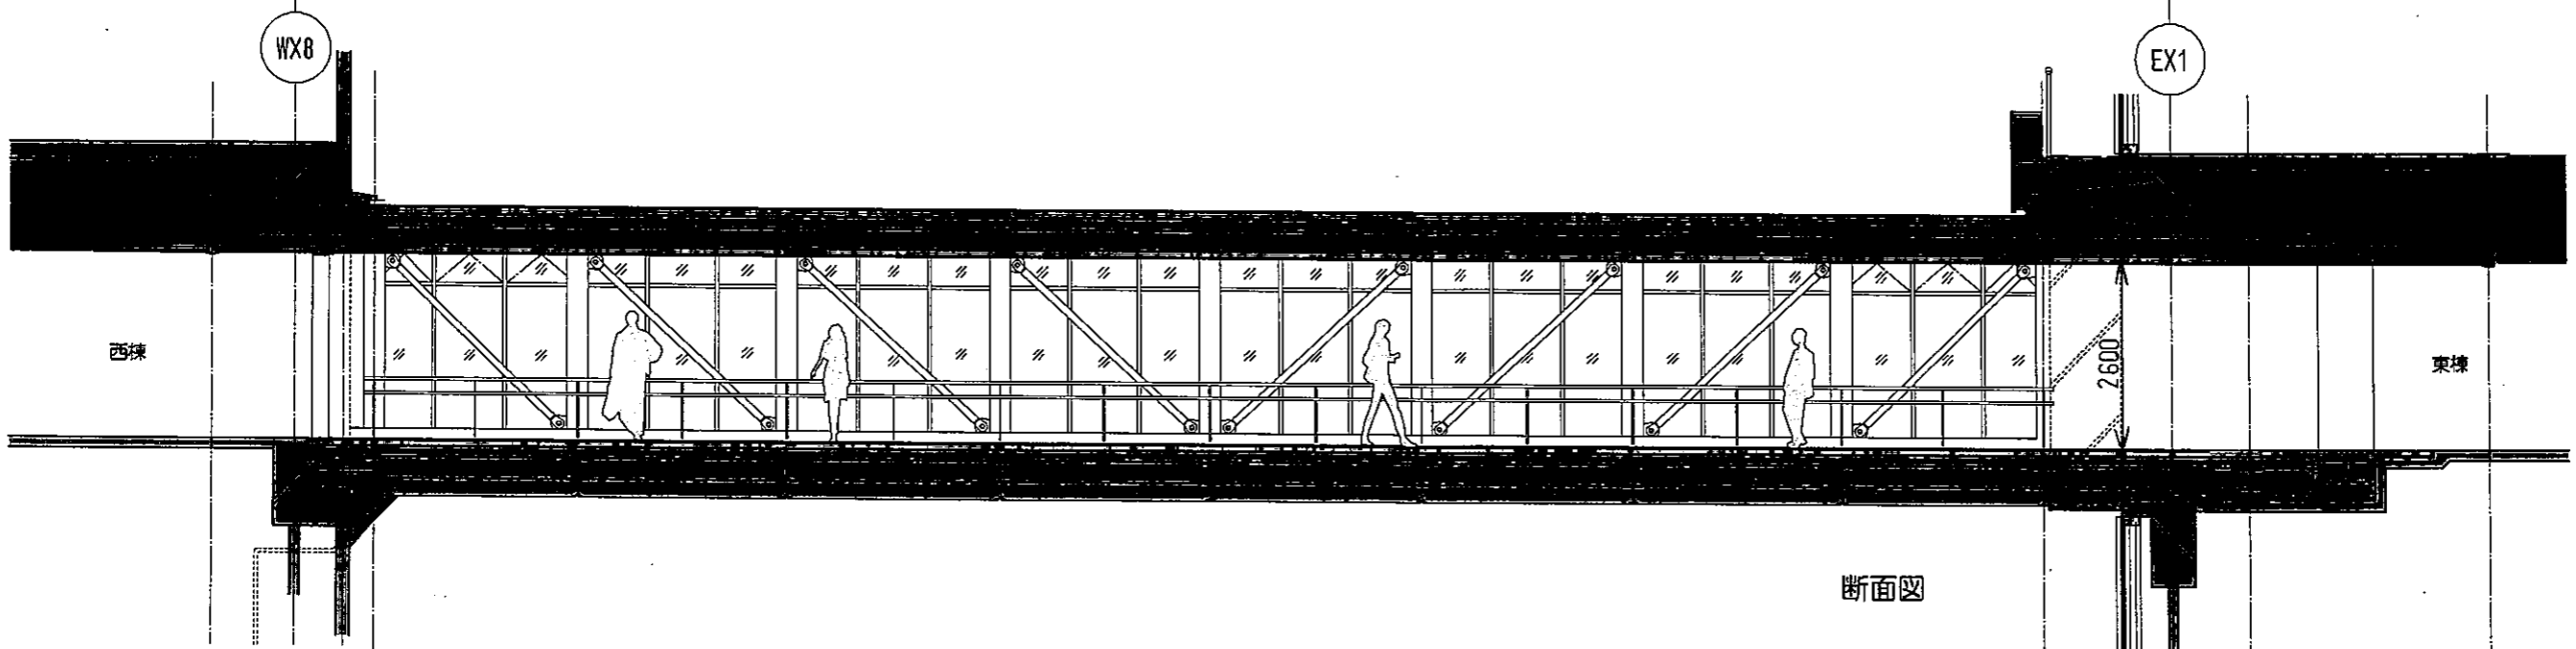

断面図