


「福島おおぞらインター 工業団地」

第2期予約販売 分譲区画面

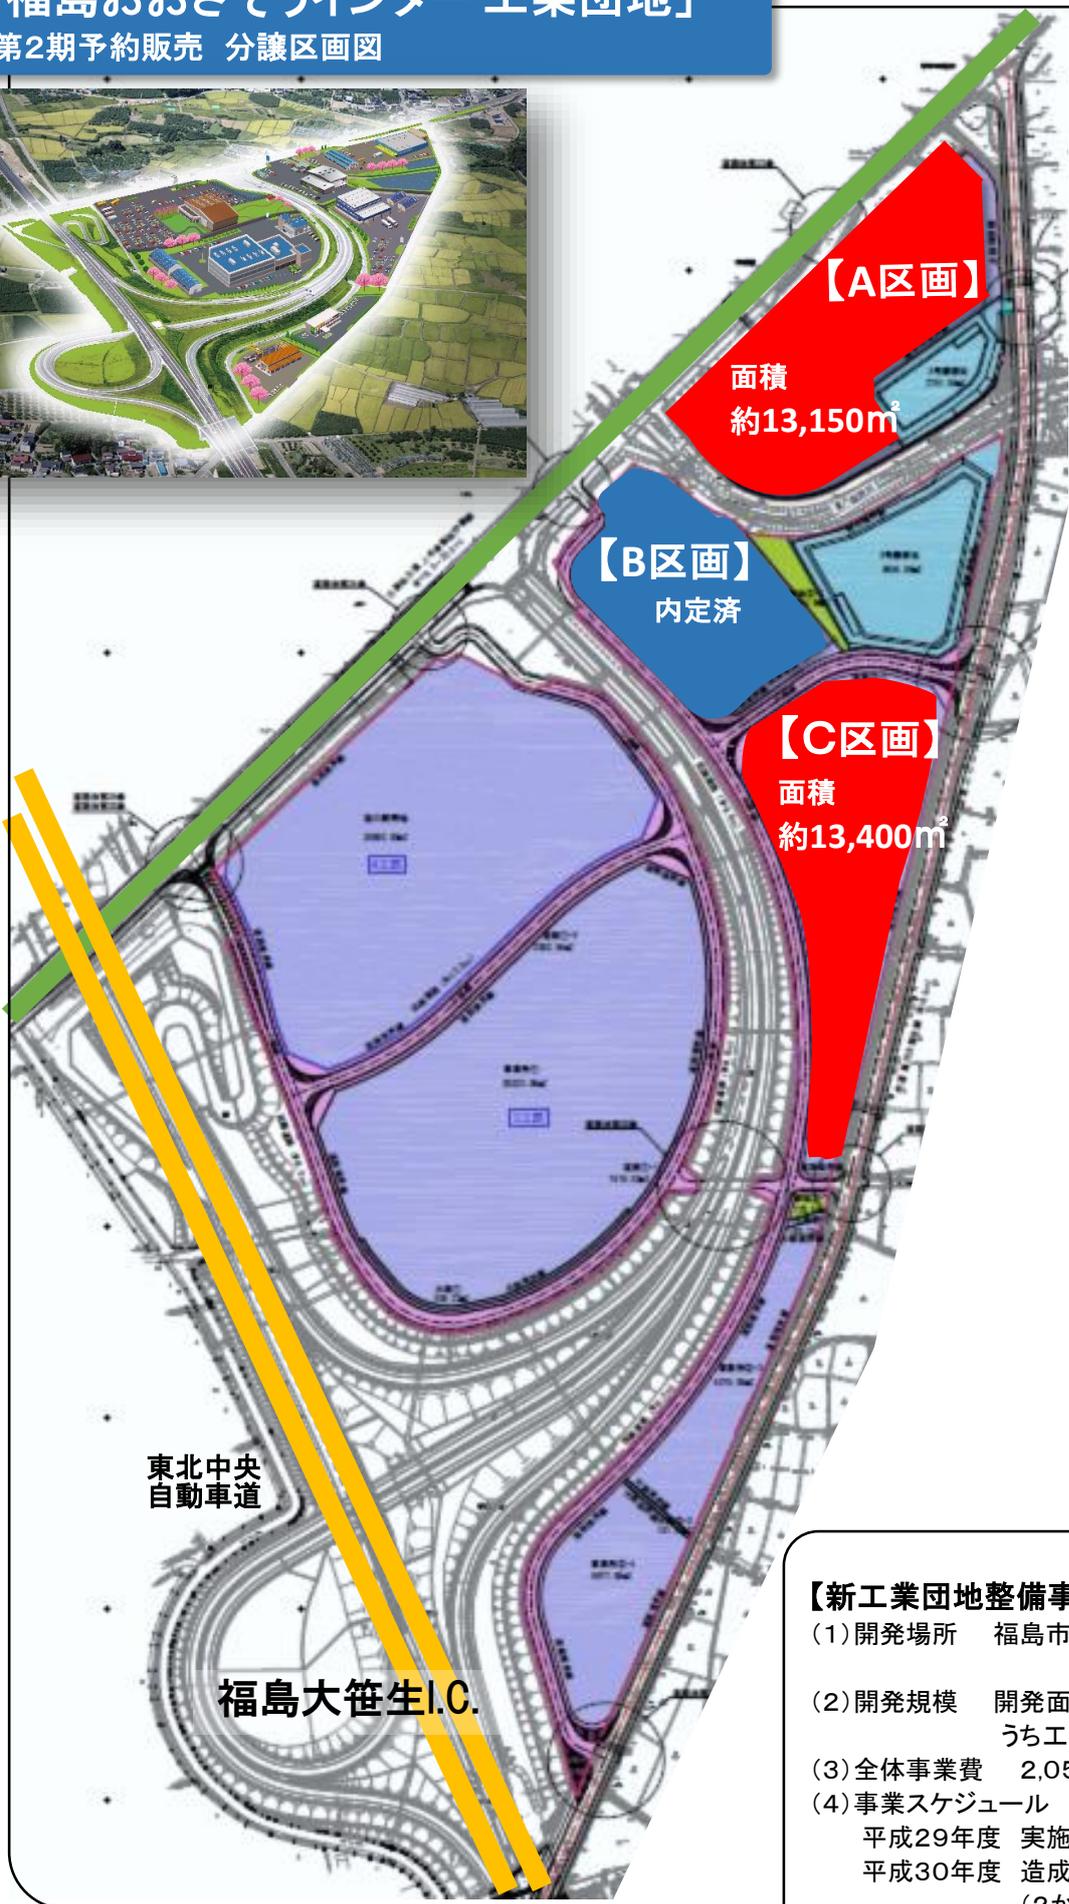

【新工業団地整備事業計画の概要】

- (1) 開発場所 福島市大笹生字
月崎 外 地内
- (2) 開発規模 開発面積: 13.37ha
うち工業用地面積: 7.40ha
- (3) 全体事業費 2,056百万円
- (4) 事業スケジュール
平成29年度 実施設計、用地取得
平成30年度 造成工事中
(2か年の継続工事)
平成31年度 造成工事完了予定

※区画面積については、造成工事完了後の測量成果
によって、確定いたします。