

令 和 6 年 度

し ゆ ん P L E
S A M 写 真

撮影者 給水三郎

受付番号	2023010000	
給水装置 設置場所	福島市 五老内町3-1	
申込者氏名	水道太郎	様宅
工事事業者	株式会社 給水検査	
主任技術者	検査次郎	


しゅん工写真撮影箇所

設置場所	福島市五老内町3-1
申込者氏名	水道太郎
工事事業者	給水検査

戸番図 000-00-(000)


※ ヘッダー以降架橋ポリエチレン管 $\phi 13$ 使用


- ① 不凍水栓柱（新設）
- ② 据置型給湯器 CV（新設）
- ③ 洗濯水栓（新設）
- ④ 混合水栓（新設）
- ⑤ 自動混合水栓（新設）
- ⑥ タンクレストイレ（新設）
- ⑦ 立水栓（新設）
- ⑧ シャワー付混合水栓（新設）
- ⑨ ボールタップ（新設）

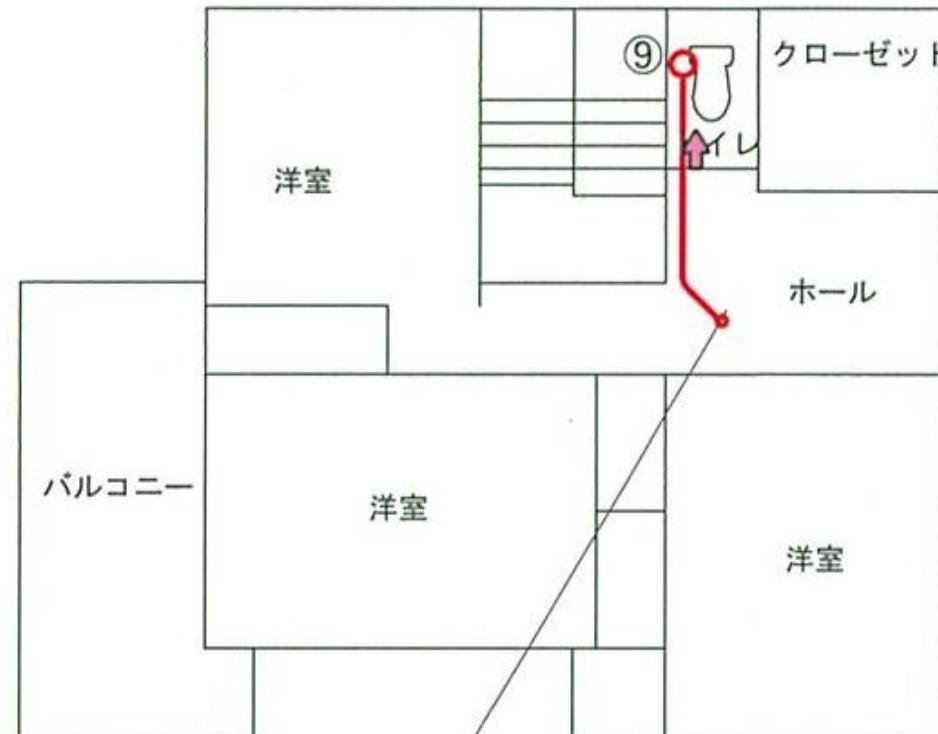



本管口径	DIP-E $\phi 100$	
分岐口径	既設 $\phi 20$	1箇所
止水栓	既設 $\phi 20$	1個
逆止弁	新設 $\phi 20$	1個
メーター	新設 $\phi 20$	1個
水抜栓	新設 $\phi 20$	1個
水栓数	新設	9栓

2F 平面図 S=1:100

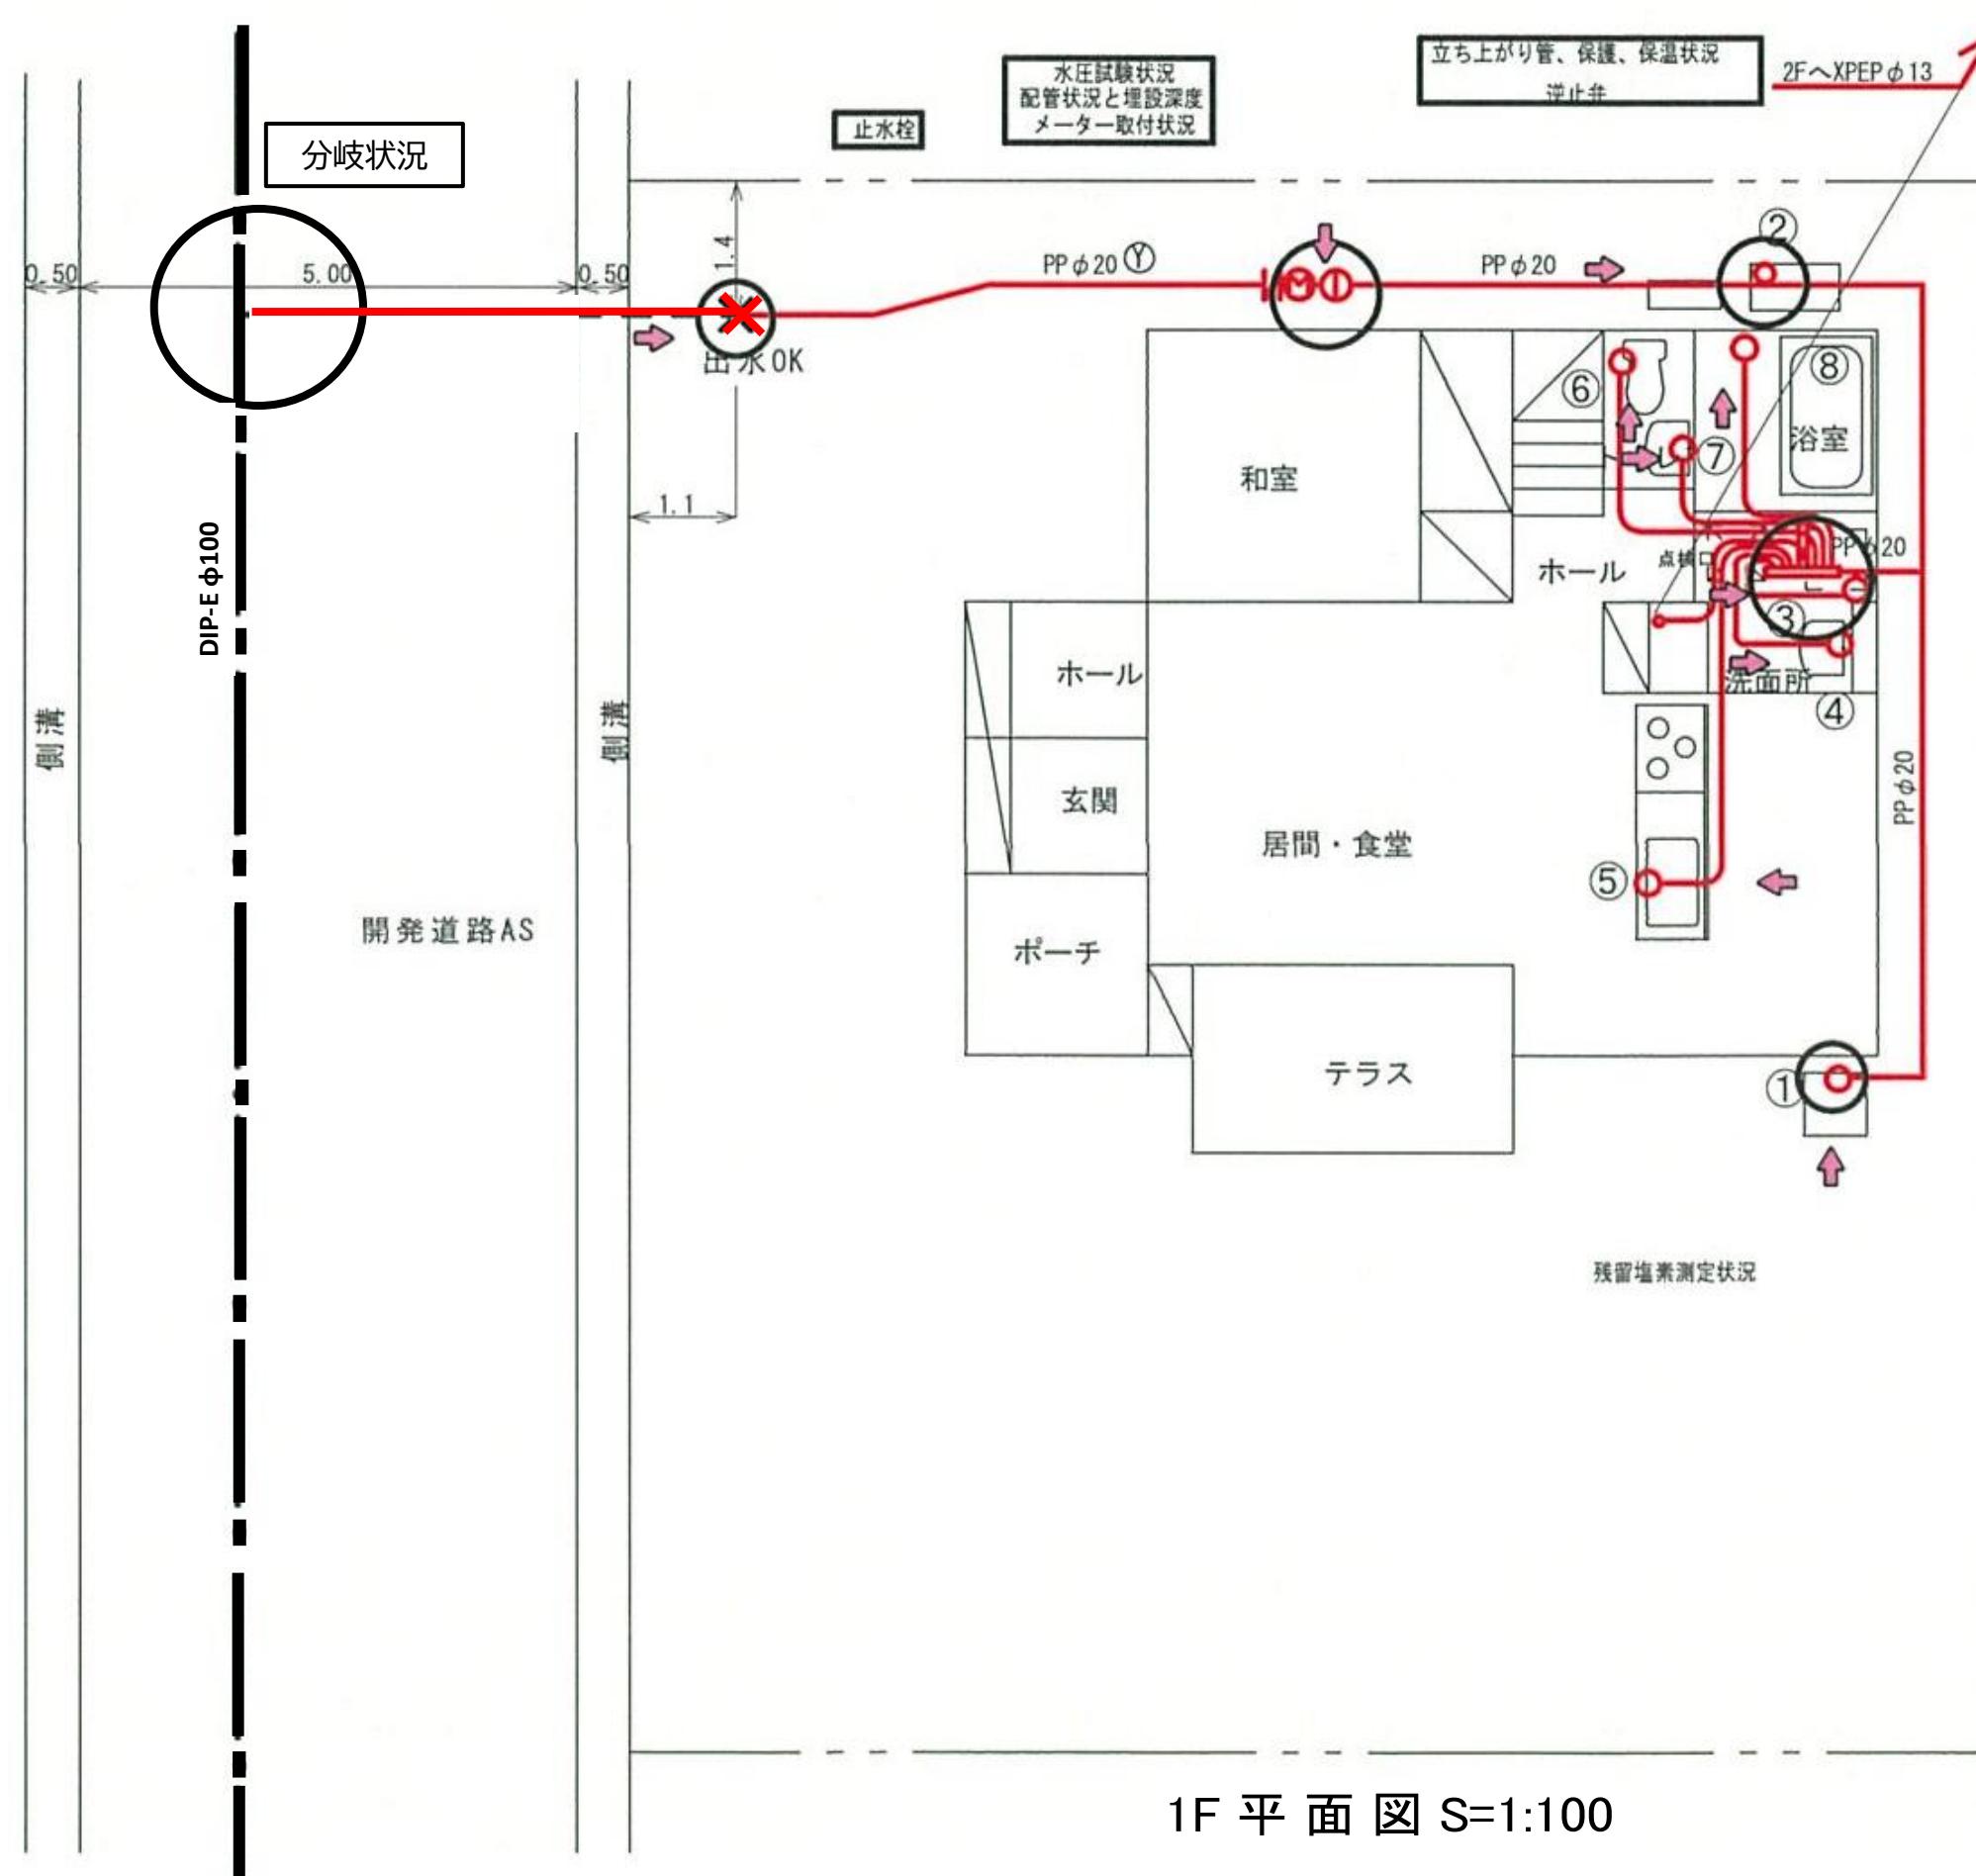

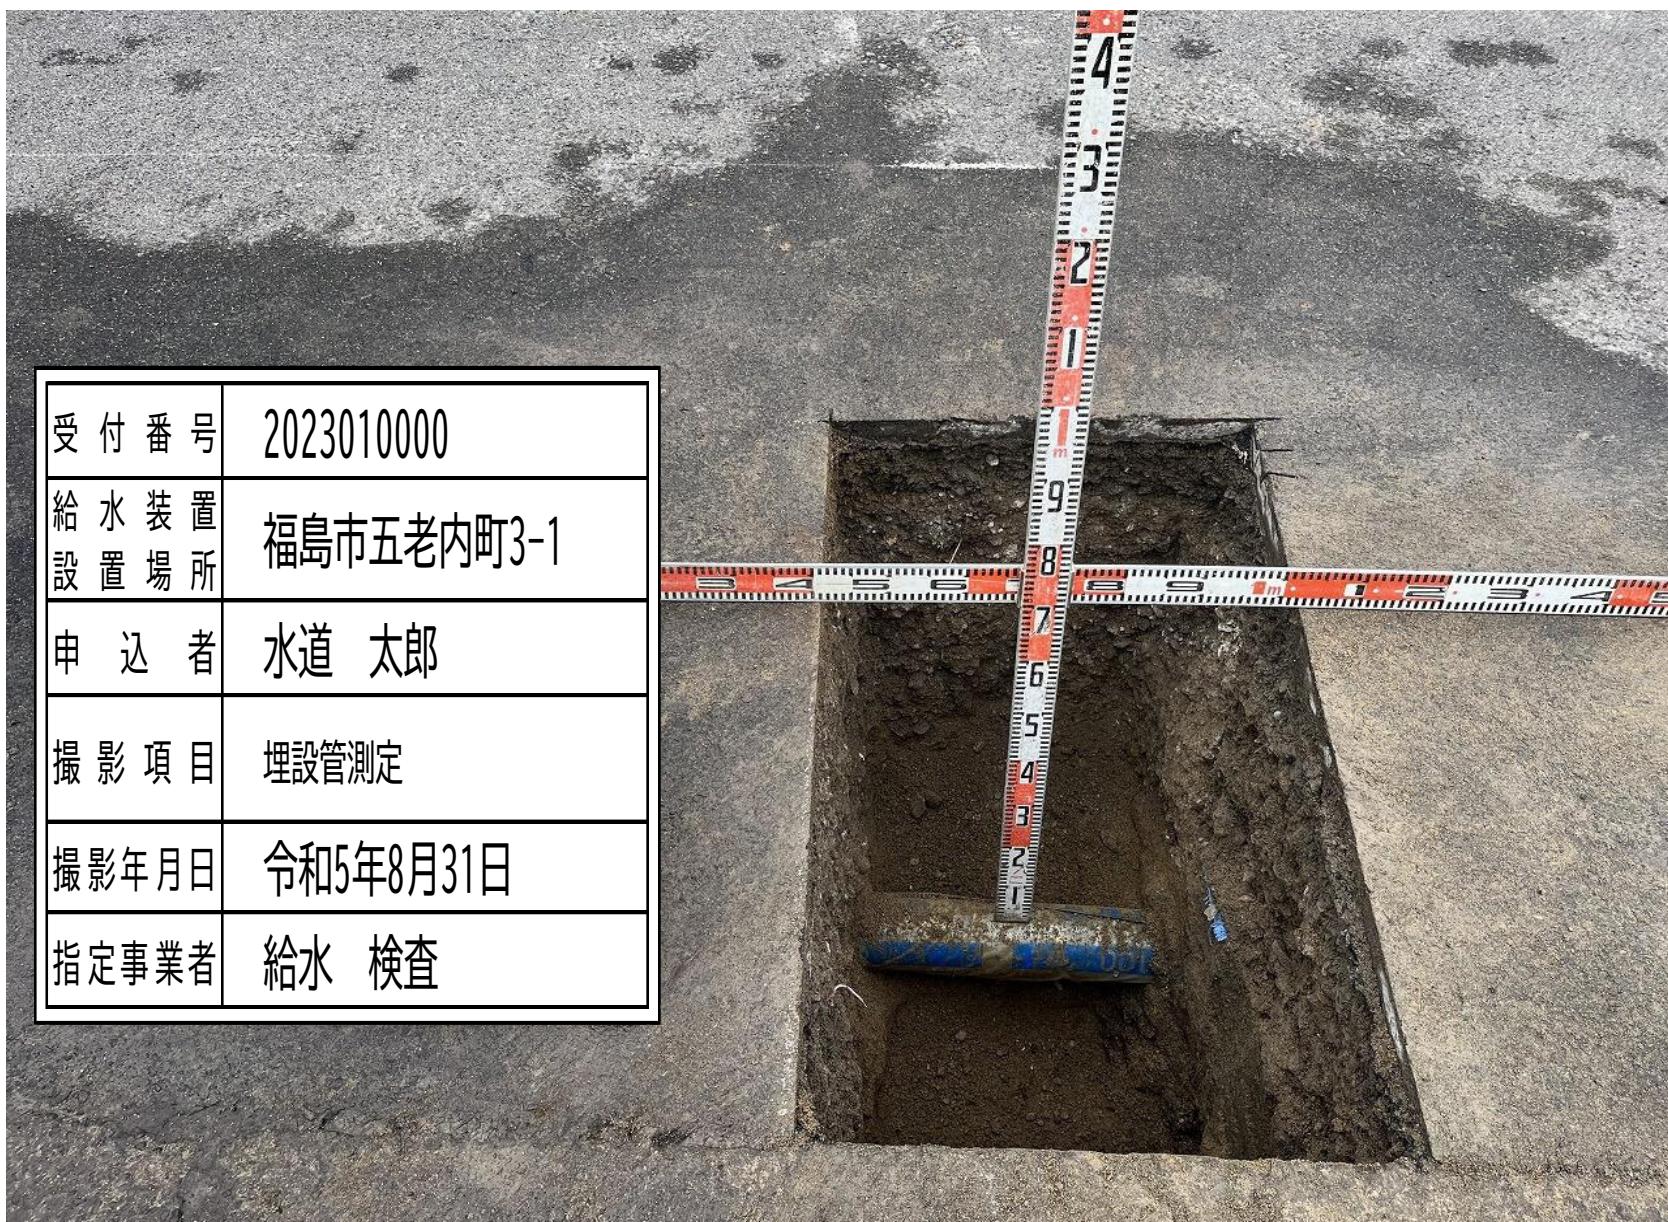



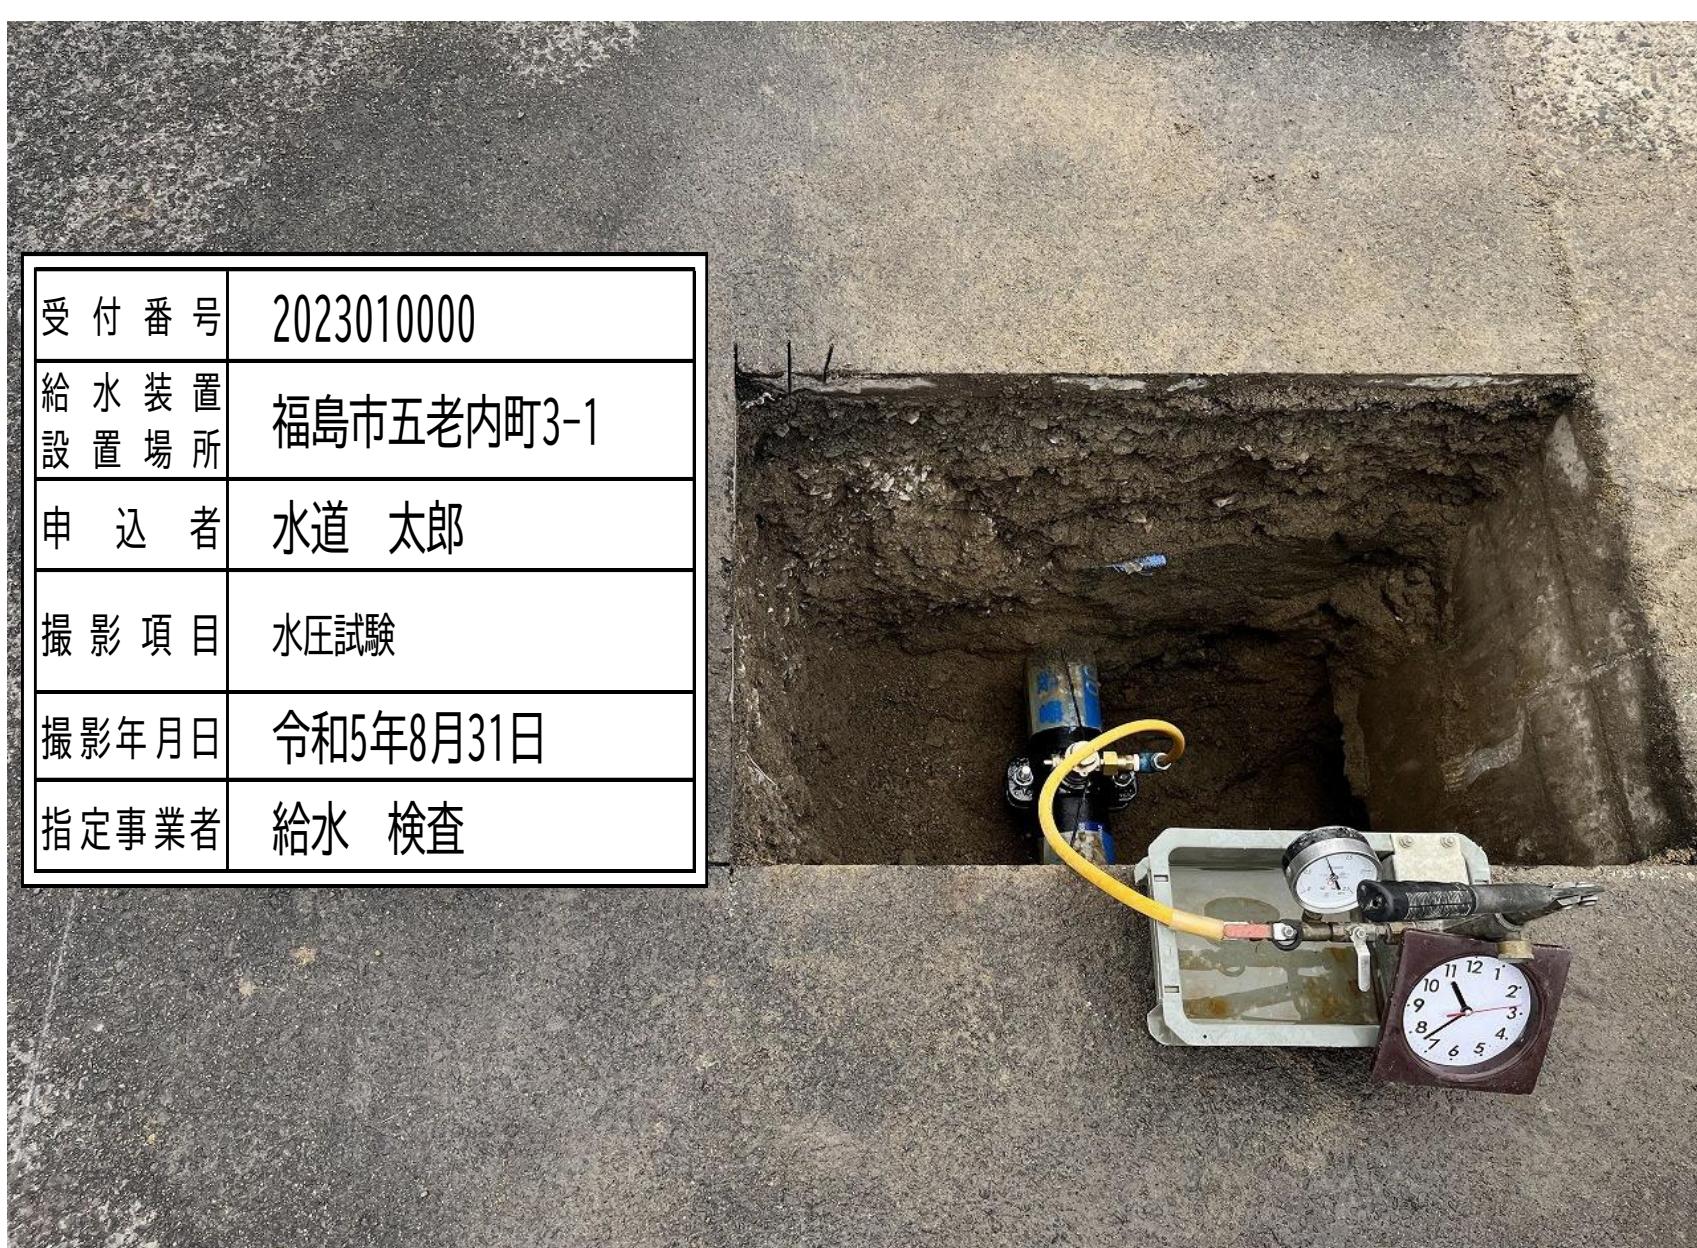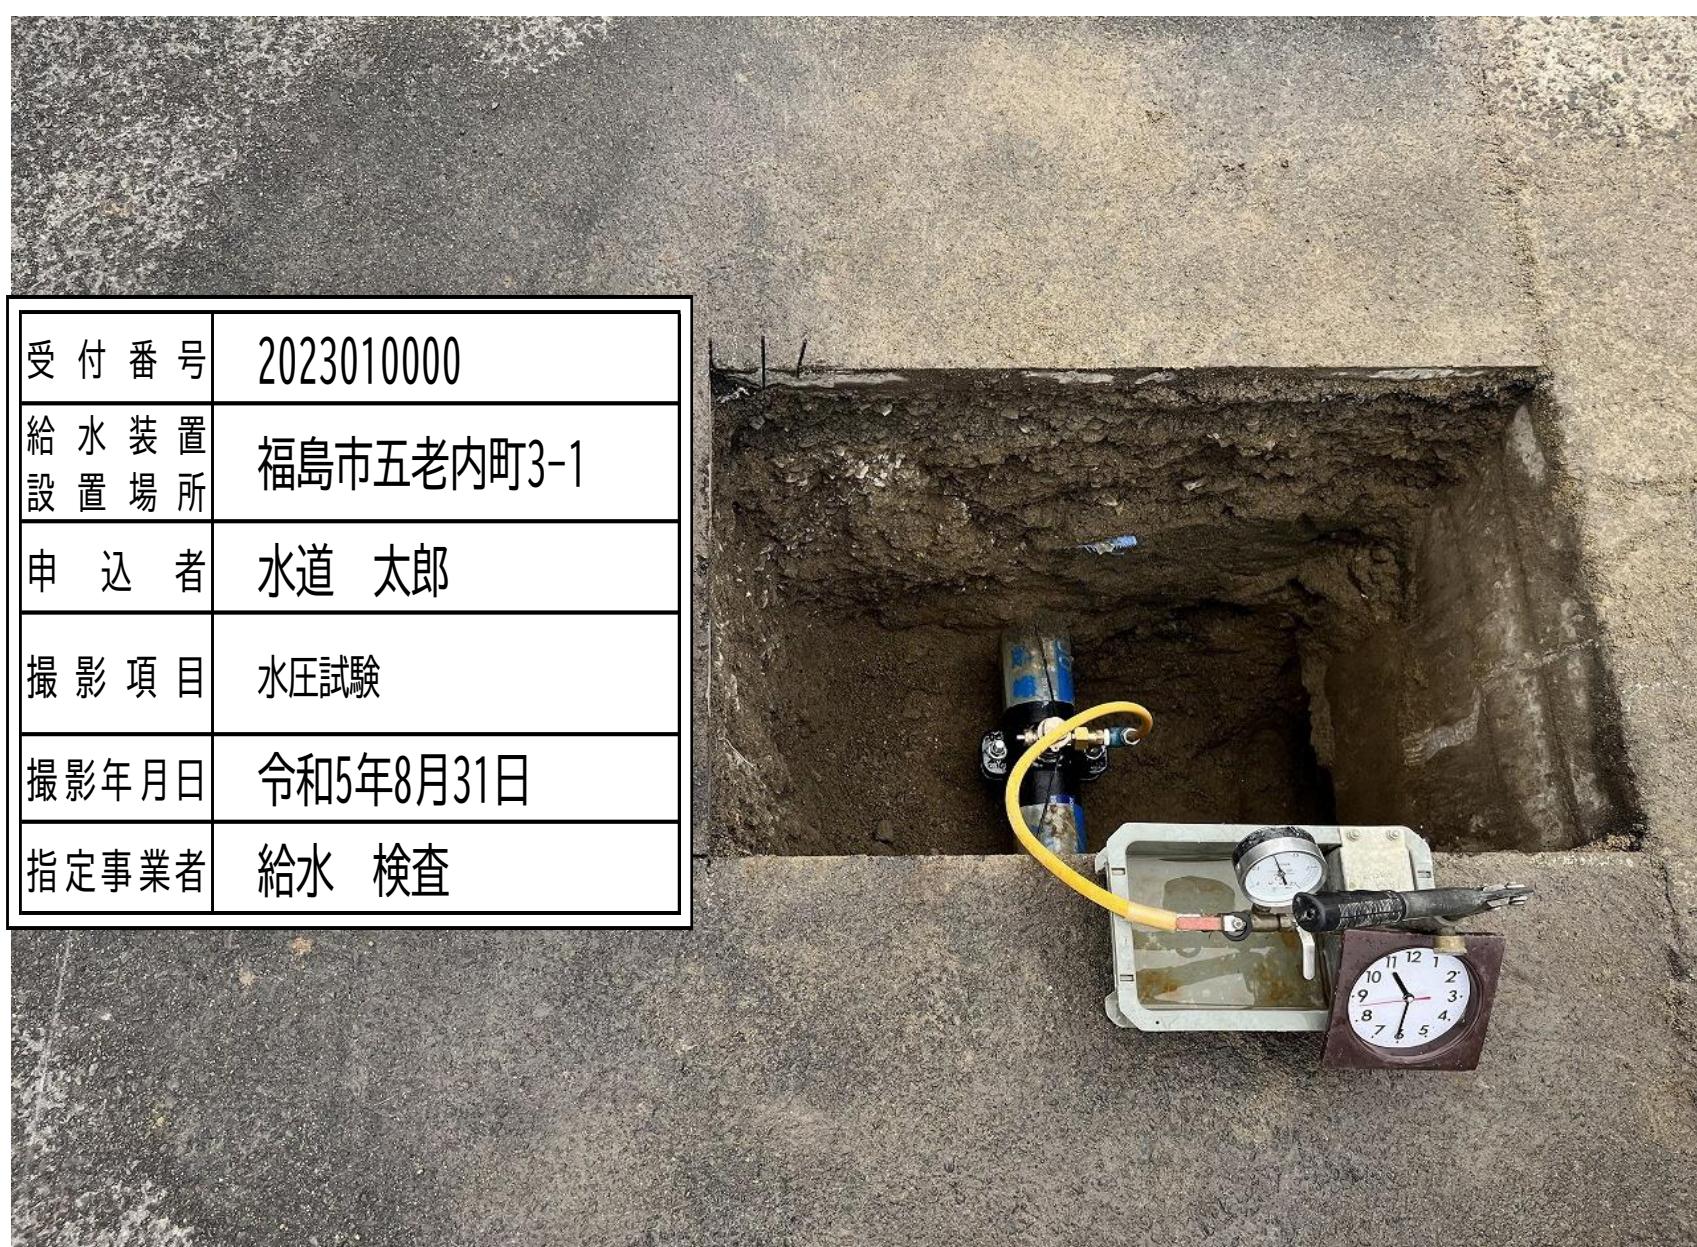





受付番号	2023010000
給水装置設置場所	福島市五老内町3-1
申込者	水道 太郎
撮影項目	穿孔状況
撮影年月日	令和5年8月31日
指定事業者	給水 検査




受付番号	2023010000
給水装置設置場所	福島市五老内町3-1
申込者	水道 太郎
撮影項目	コア挿入前
撮影年月日	令和5年8月31日
指定事業者	給水 検査





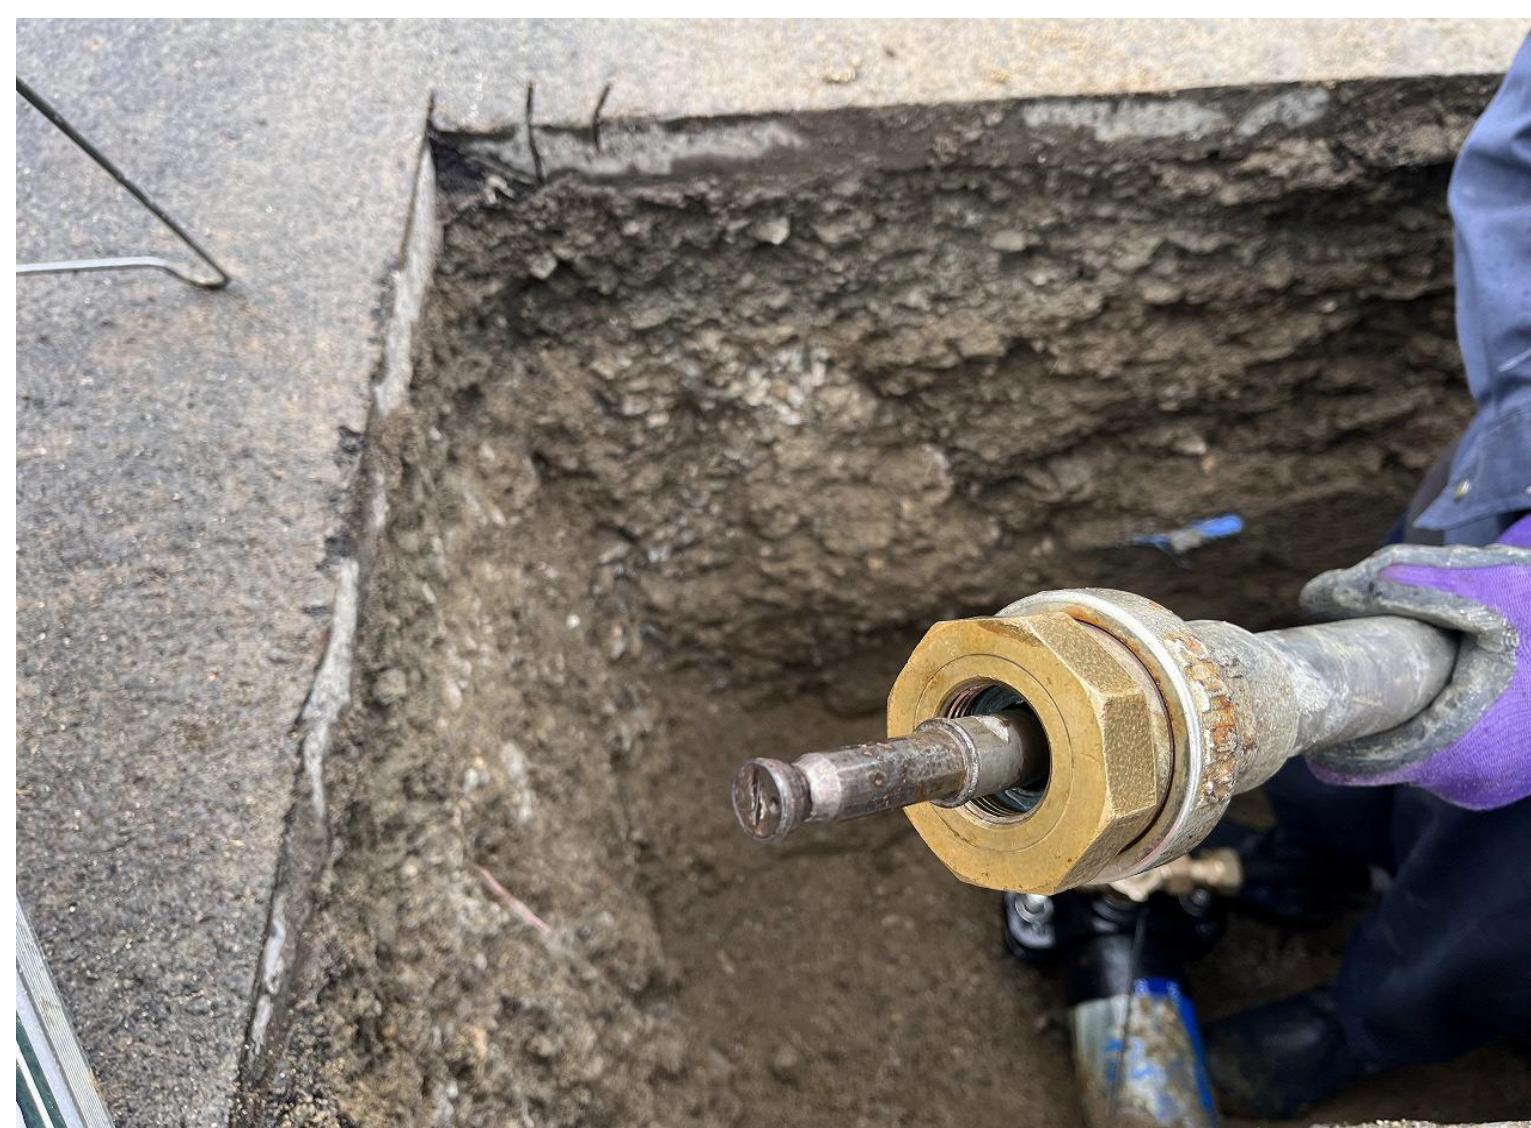
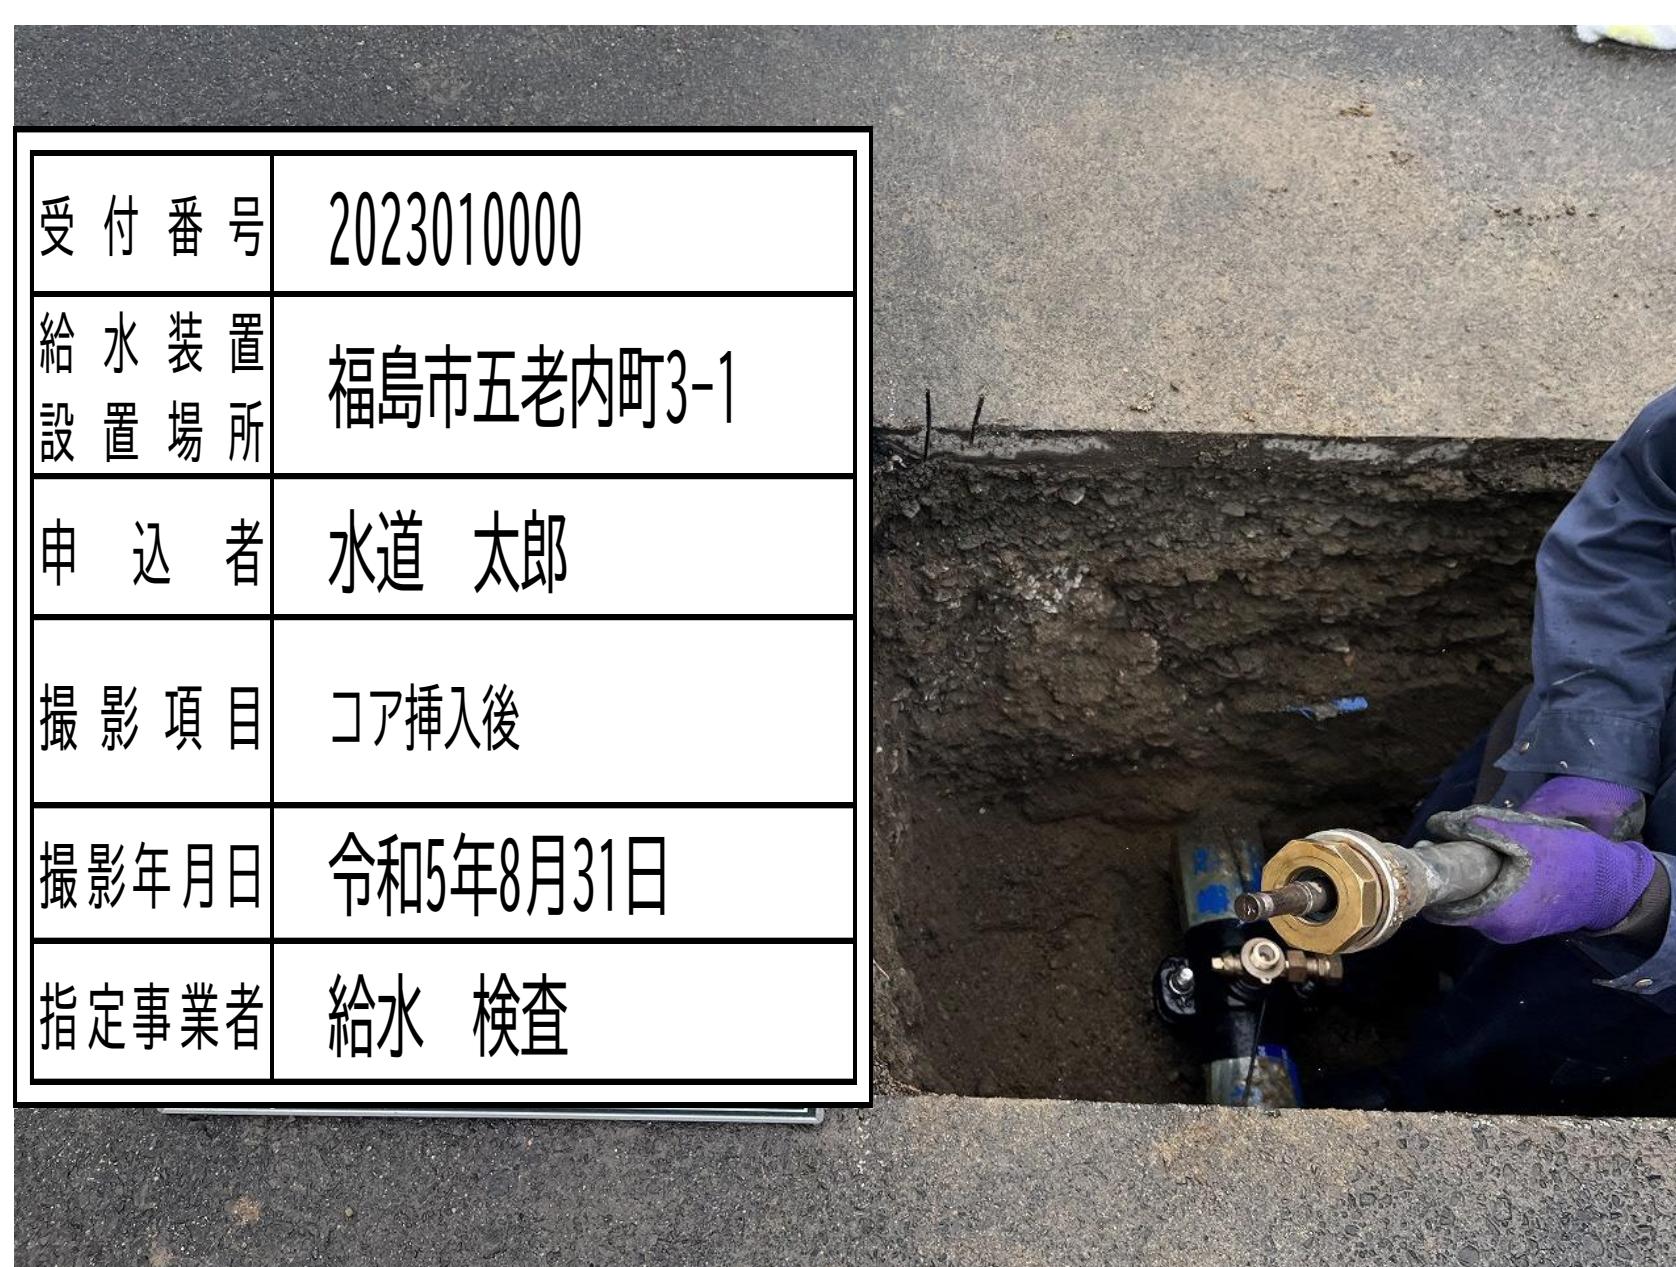


受付番号	2023010000
給水装置設置場所	福島市五老内町3-1
申込者	水道 太郎
撮影項目	サドル付分水栓設置状況
撮影年月日	令和5年8月31日
指定事業者	給水 検査

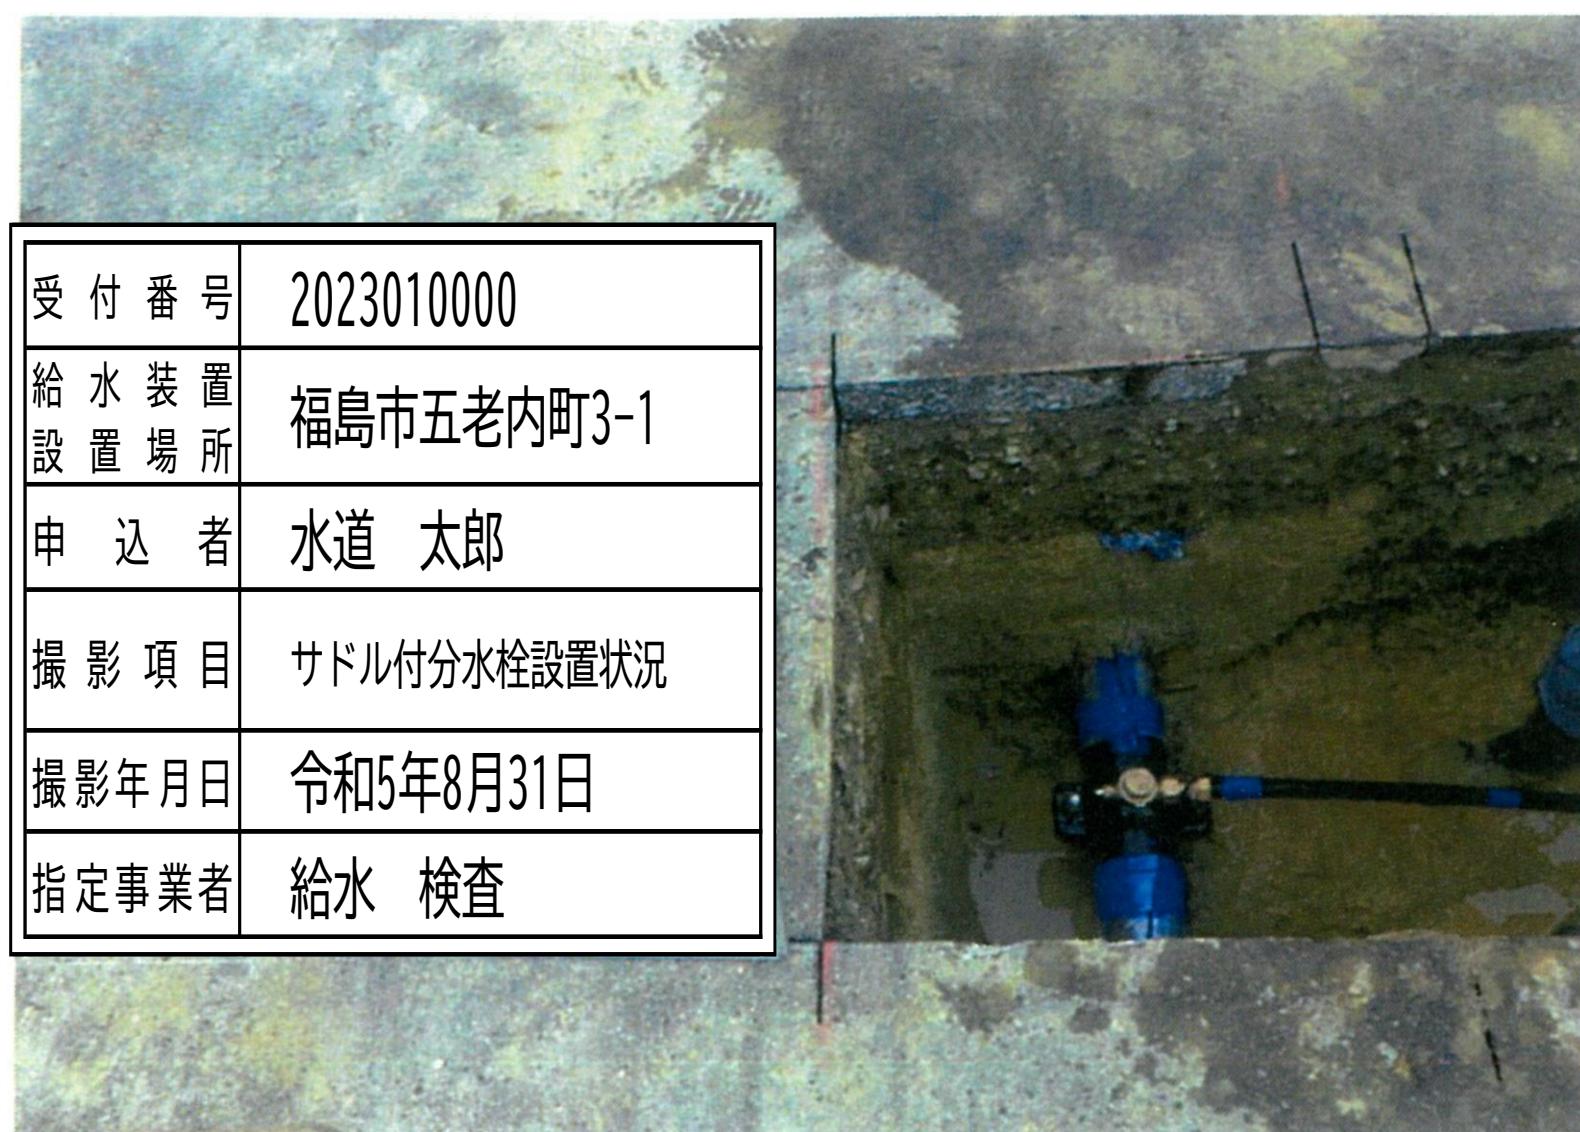

受付番号	2023010000
給水装置設置場所	福島市五老内町3-1
申込者	水道 太郎
撮影項目	サドル付分水栓設置状況
撮影年月日	令和5年8月31日
指定事業者	給水 検査

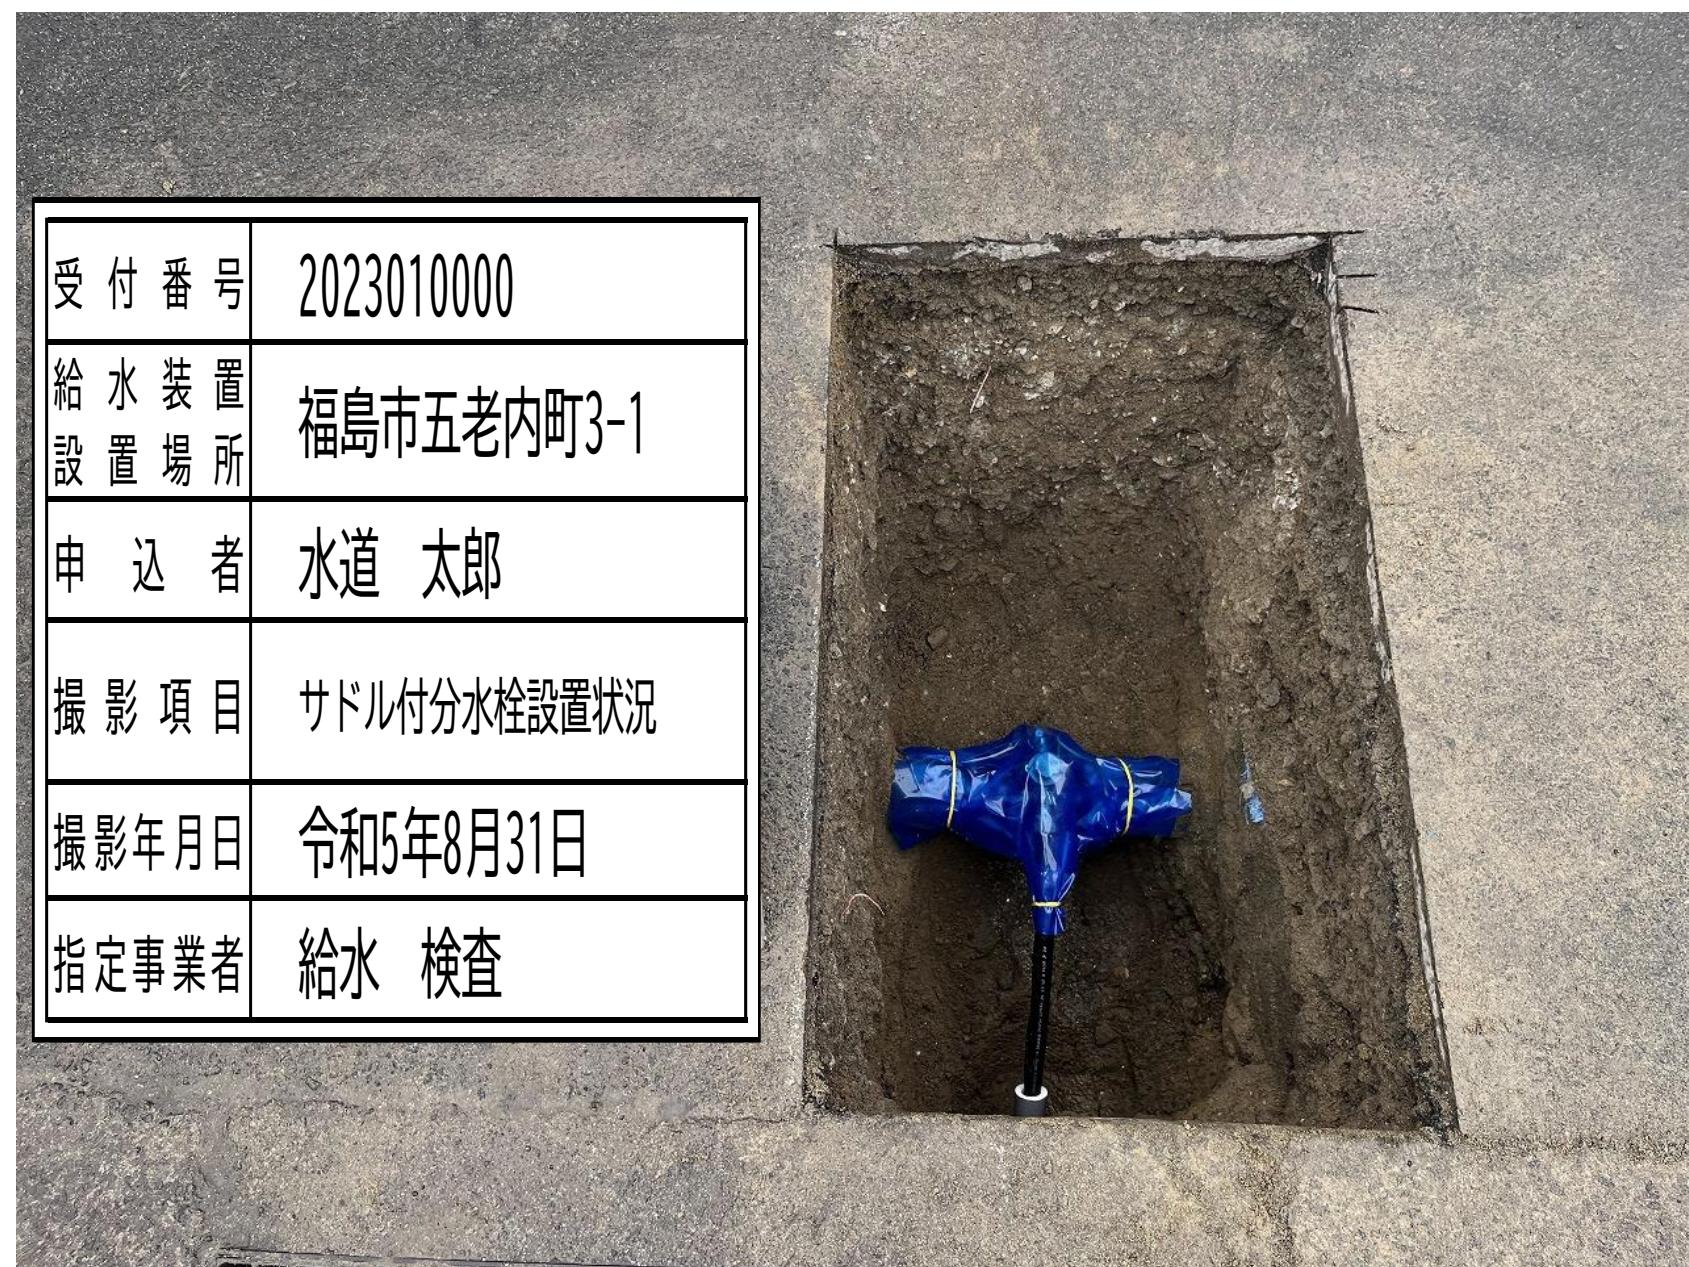

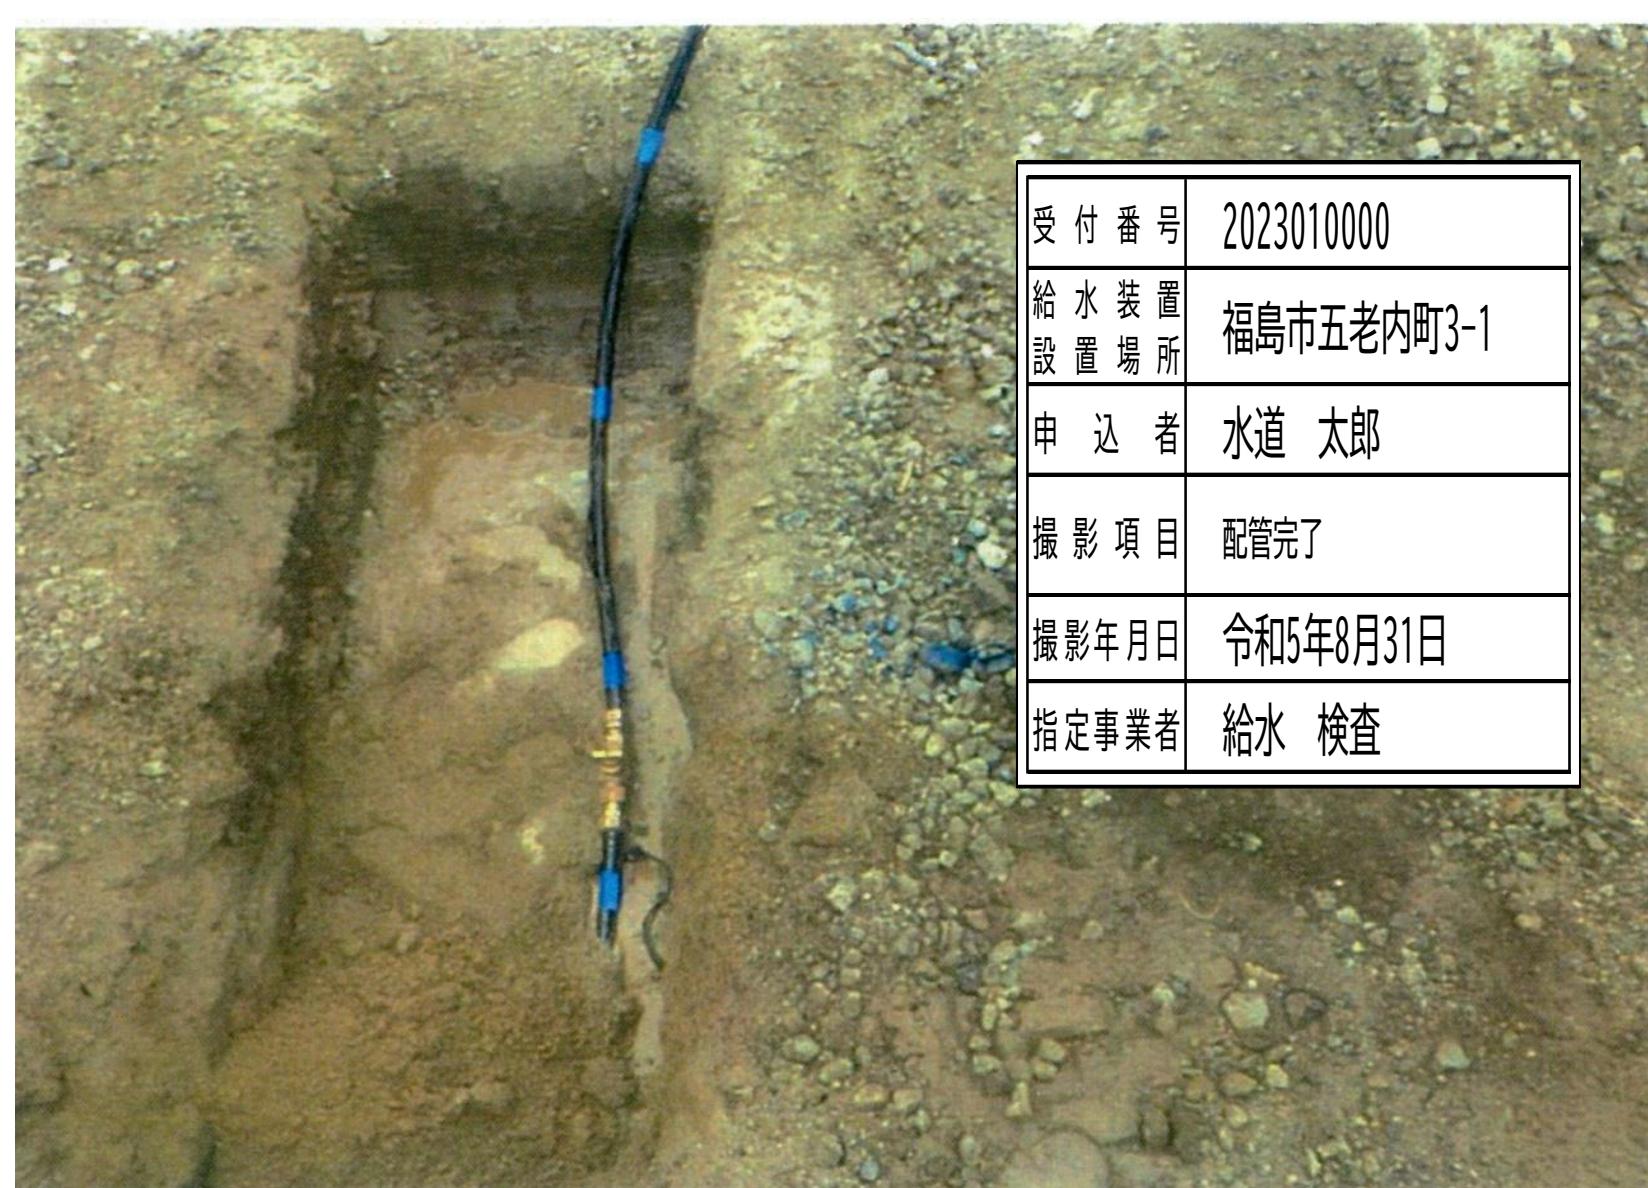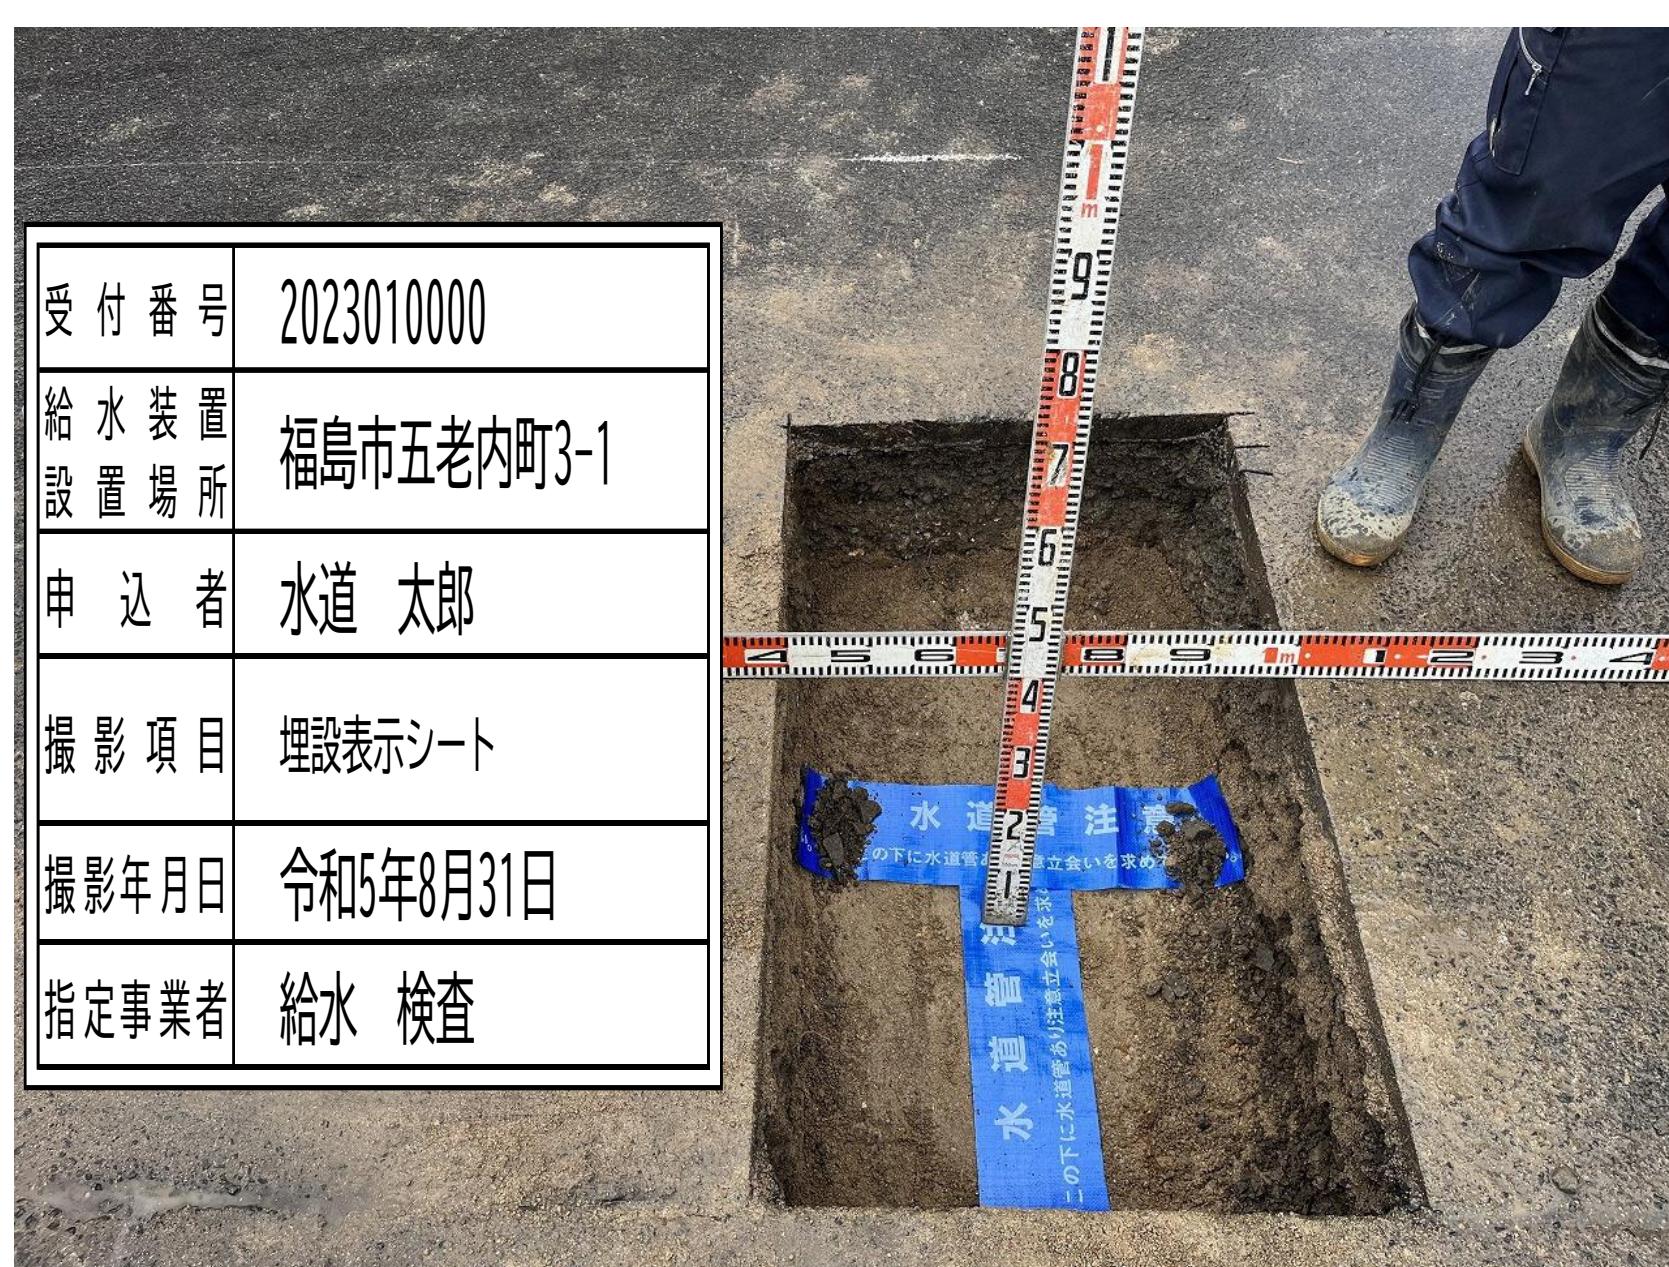
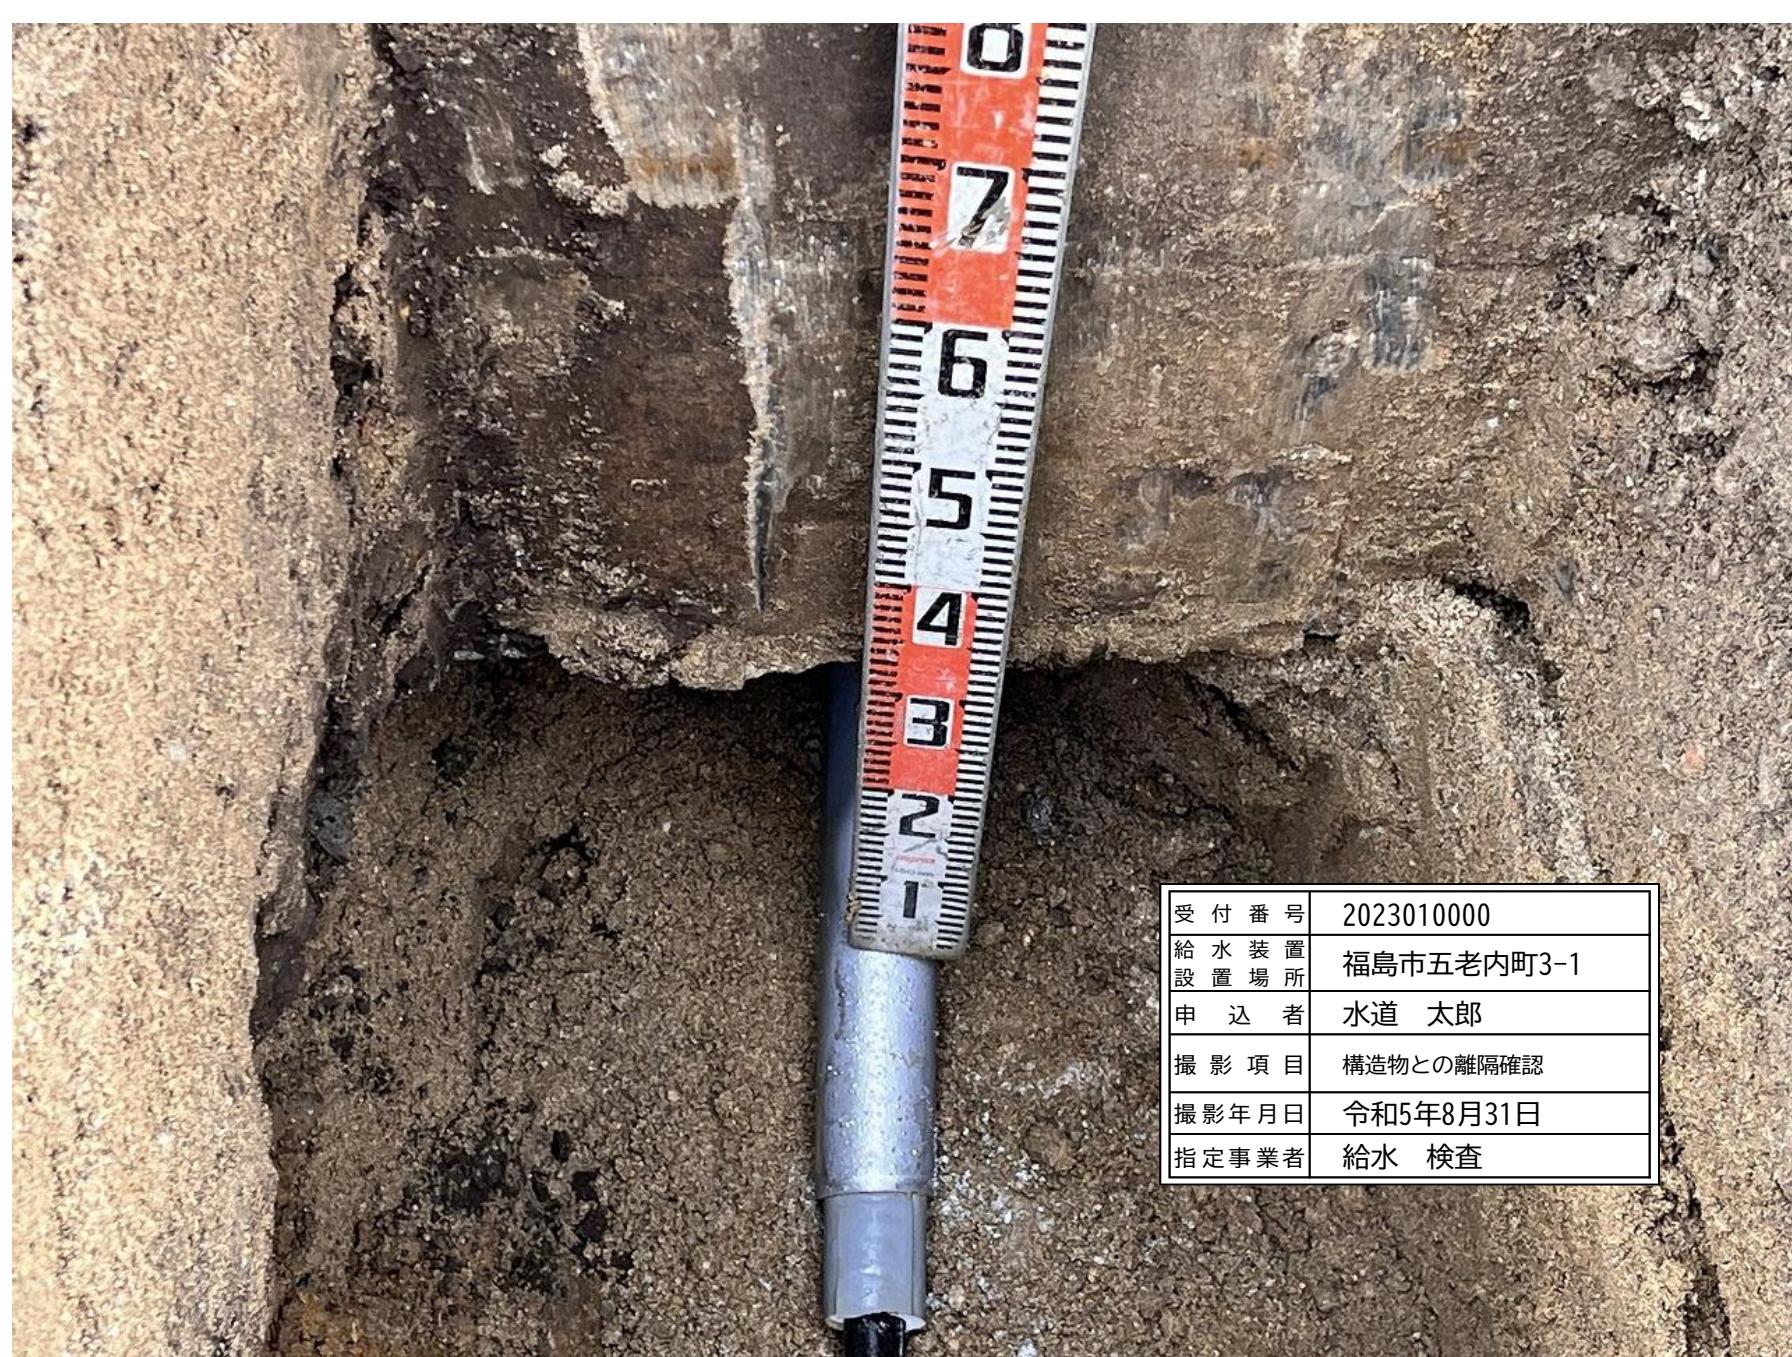


受付番号	2023010000
給水装置 設置場所	福島市五老内町3-1
申込者	水道 太郎
撮影項目	完了
撮影年月日	令和5年8月31日
指定事業者	給水 検査




余白

埋設深度測定

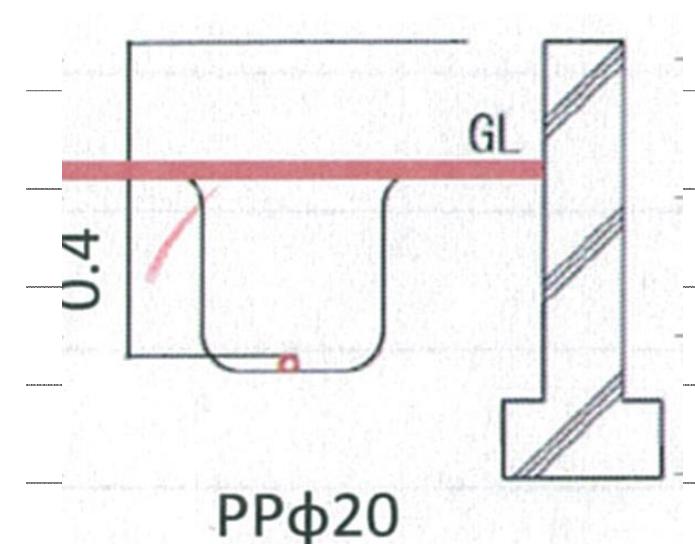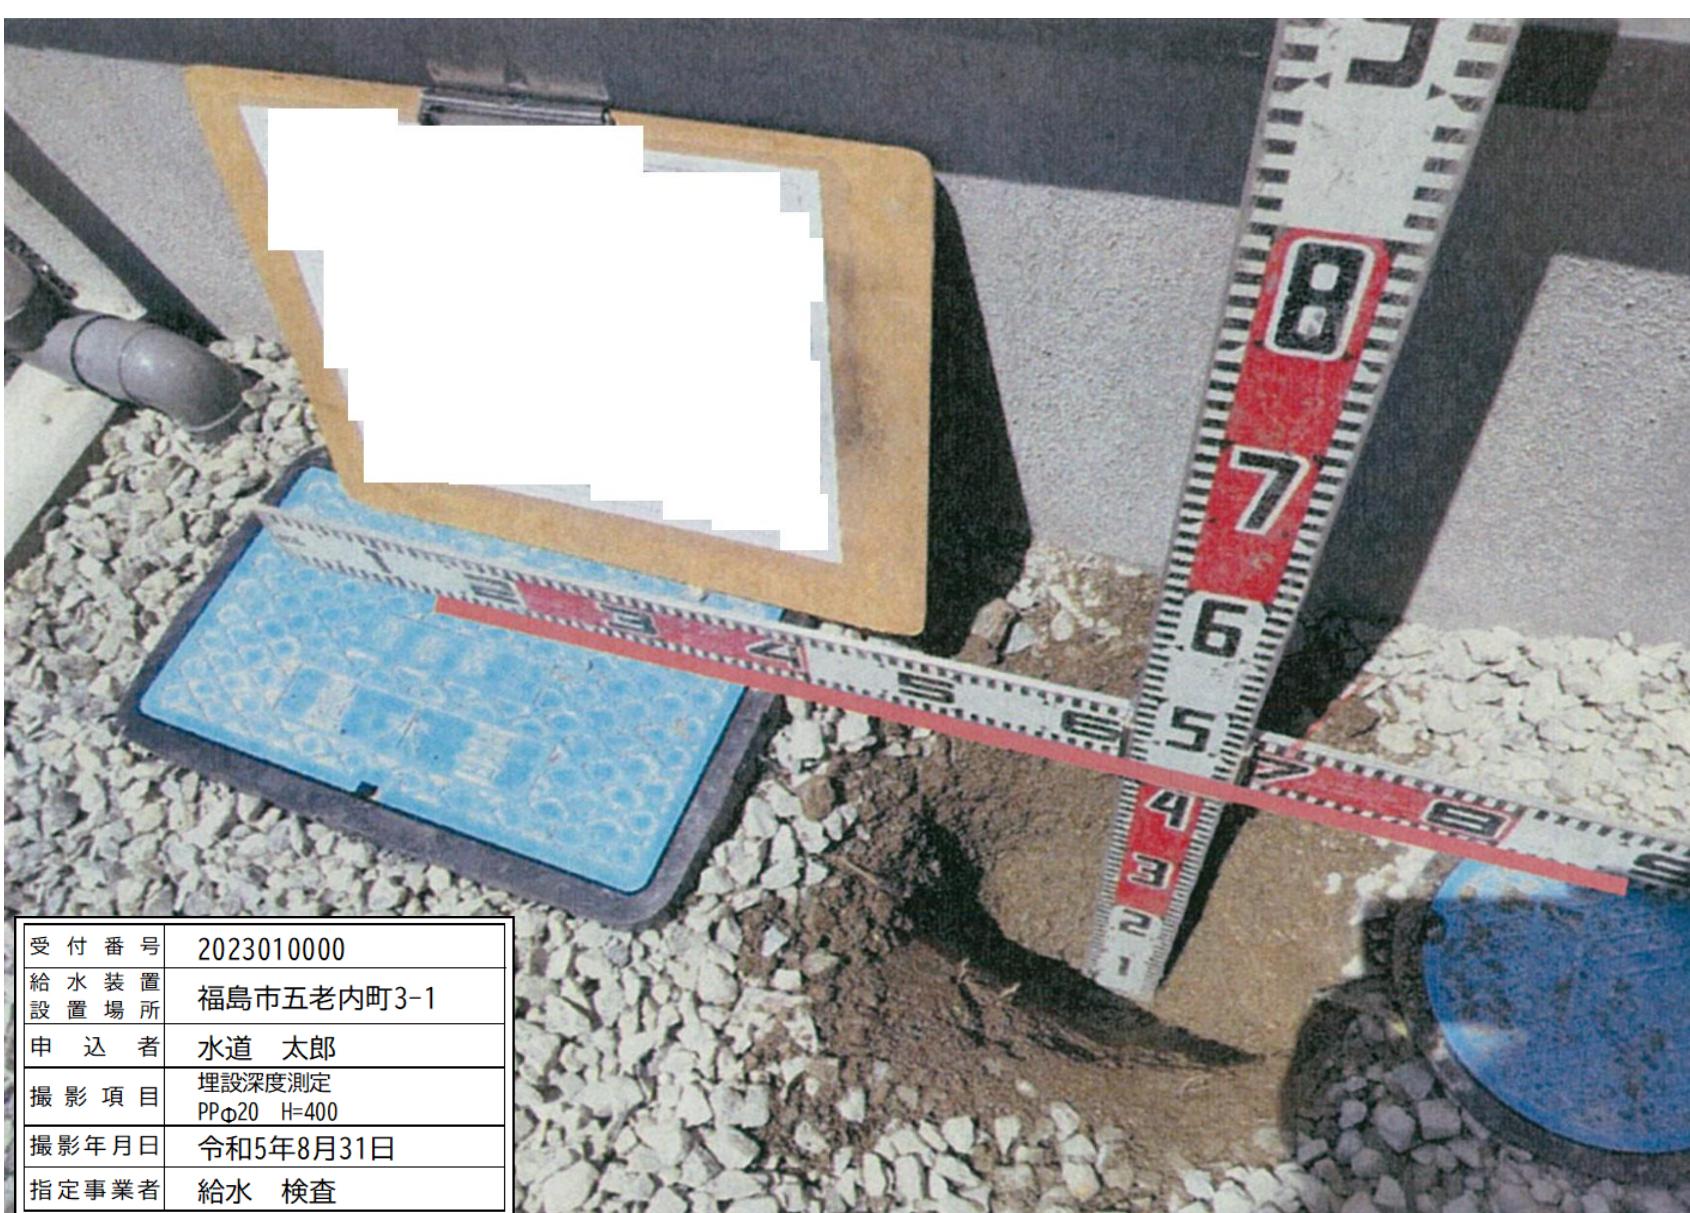


水圧試験 常圧測定

常圧測定配管接続状況

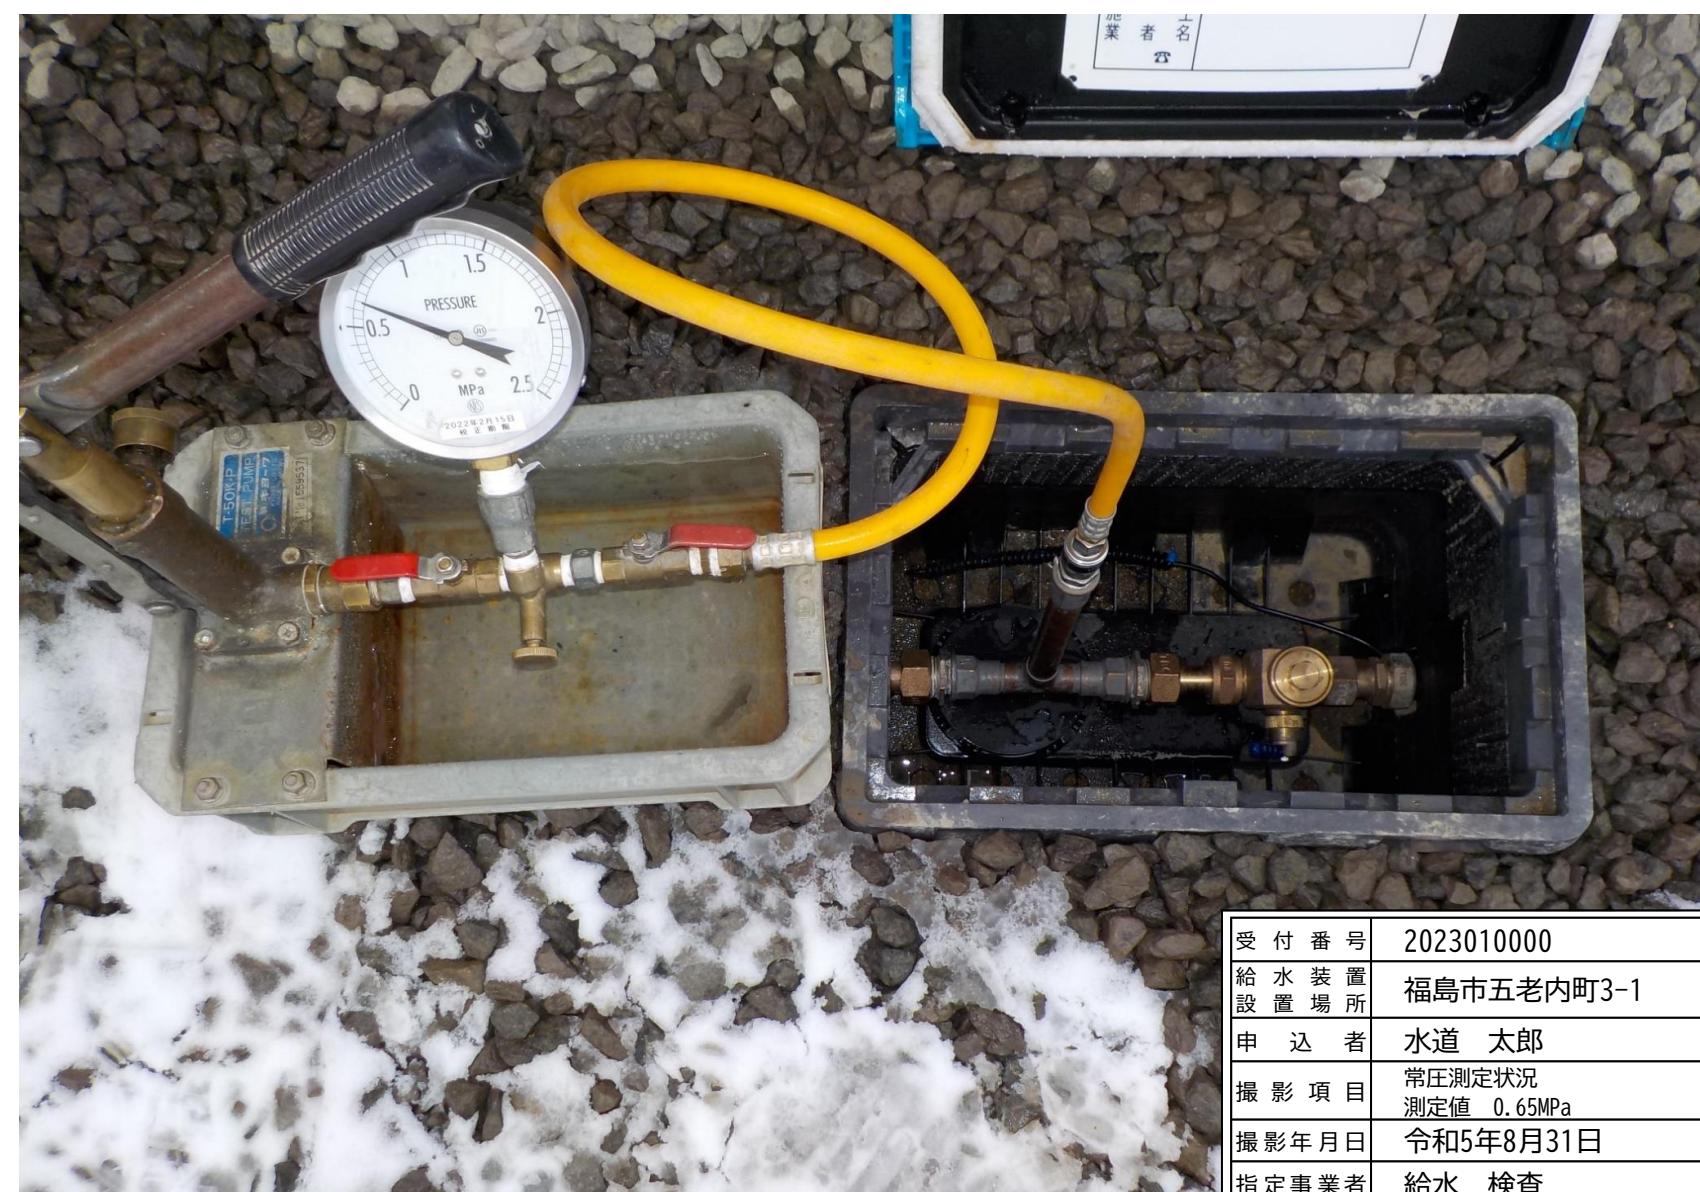


受付番号	2023010000
給水装置設置場所	福島市五老内町3-1
申込者	水道太郎
撮影項目	常圧測定状況
撮影年月日	令和5年8月31日
指定事業者	給水検査

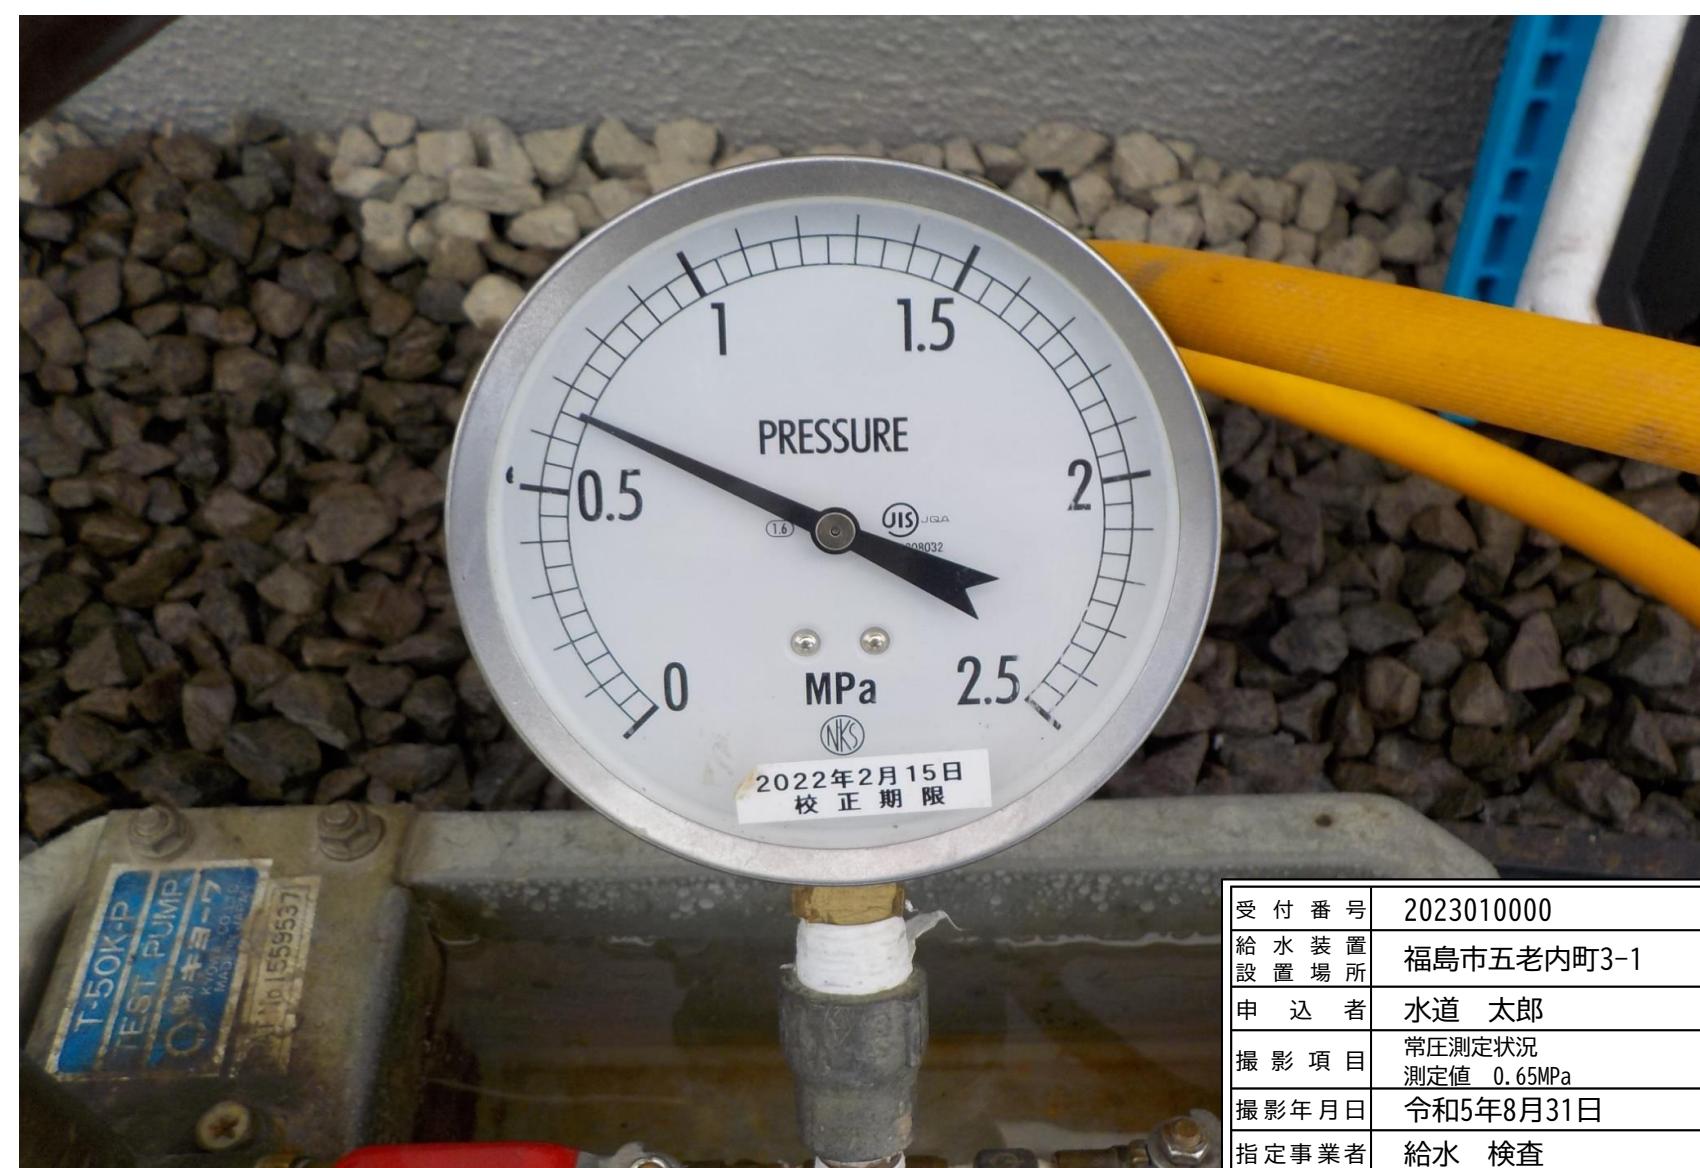

受付番号	2023010000
給水装置設置場所	福島市五老内町3-1
申込者	水道太郎
撮影項目	常圧測定状況
撮影年月日	令和5年8月31日
指定事業者	給水検査

常圧測定配管接続状況



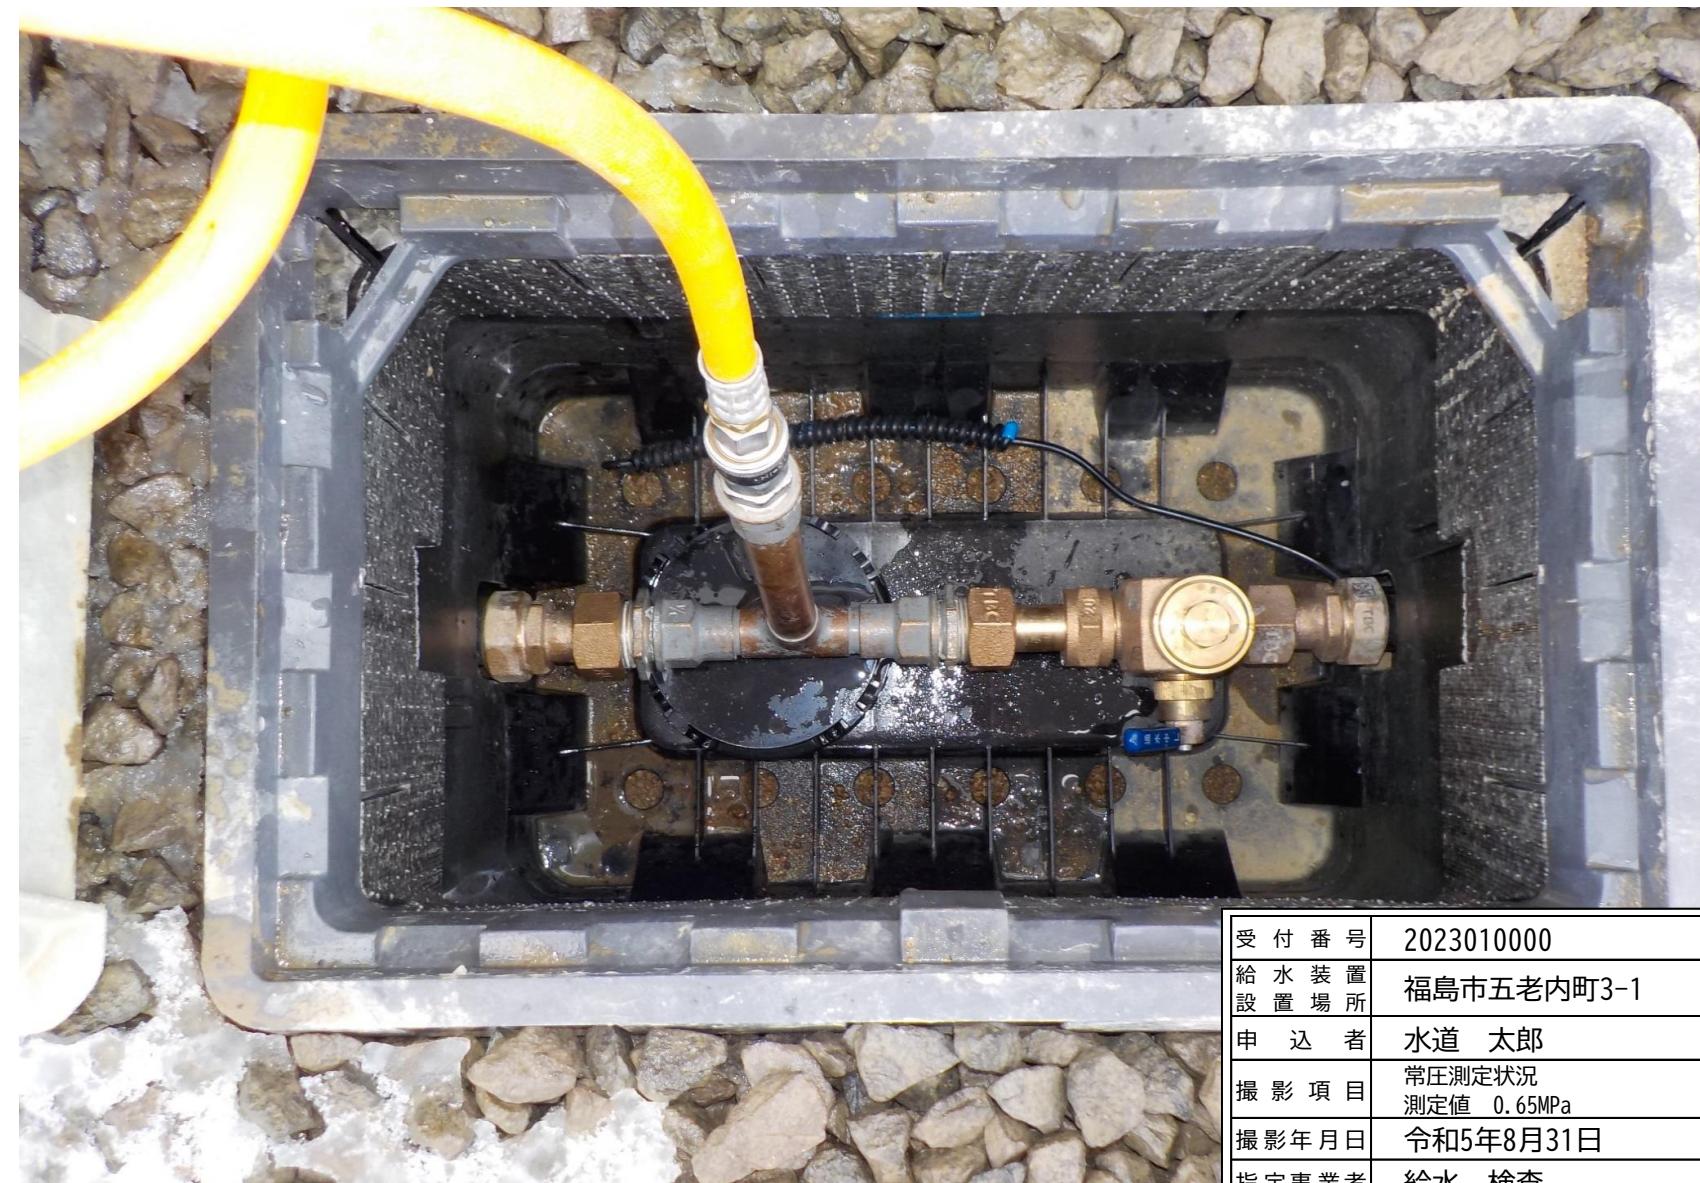


受付番号	2023010000
給水装置設置場所	福島市五老内町3-1
申込者	水道太郎
撮影項目	常圧測定状況
撮影年月日	令和5年8月31日
指定事業者	給水検査

水圧試験 耐圧試験

水圧試験開始

メーター1次側、2次側

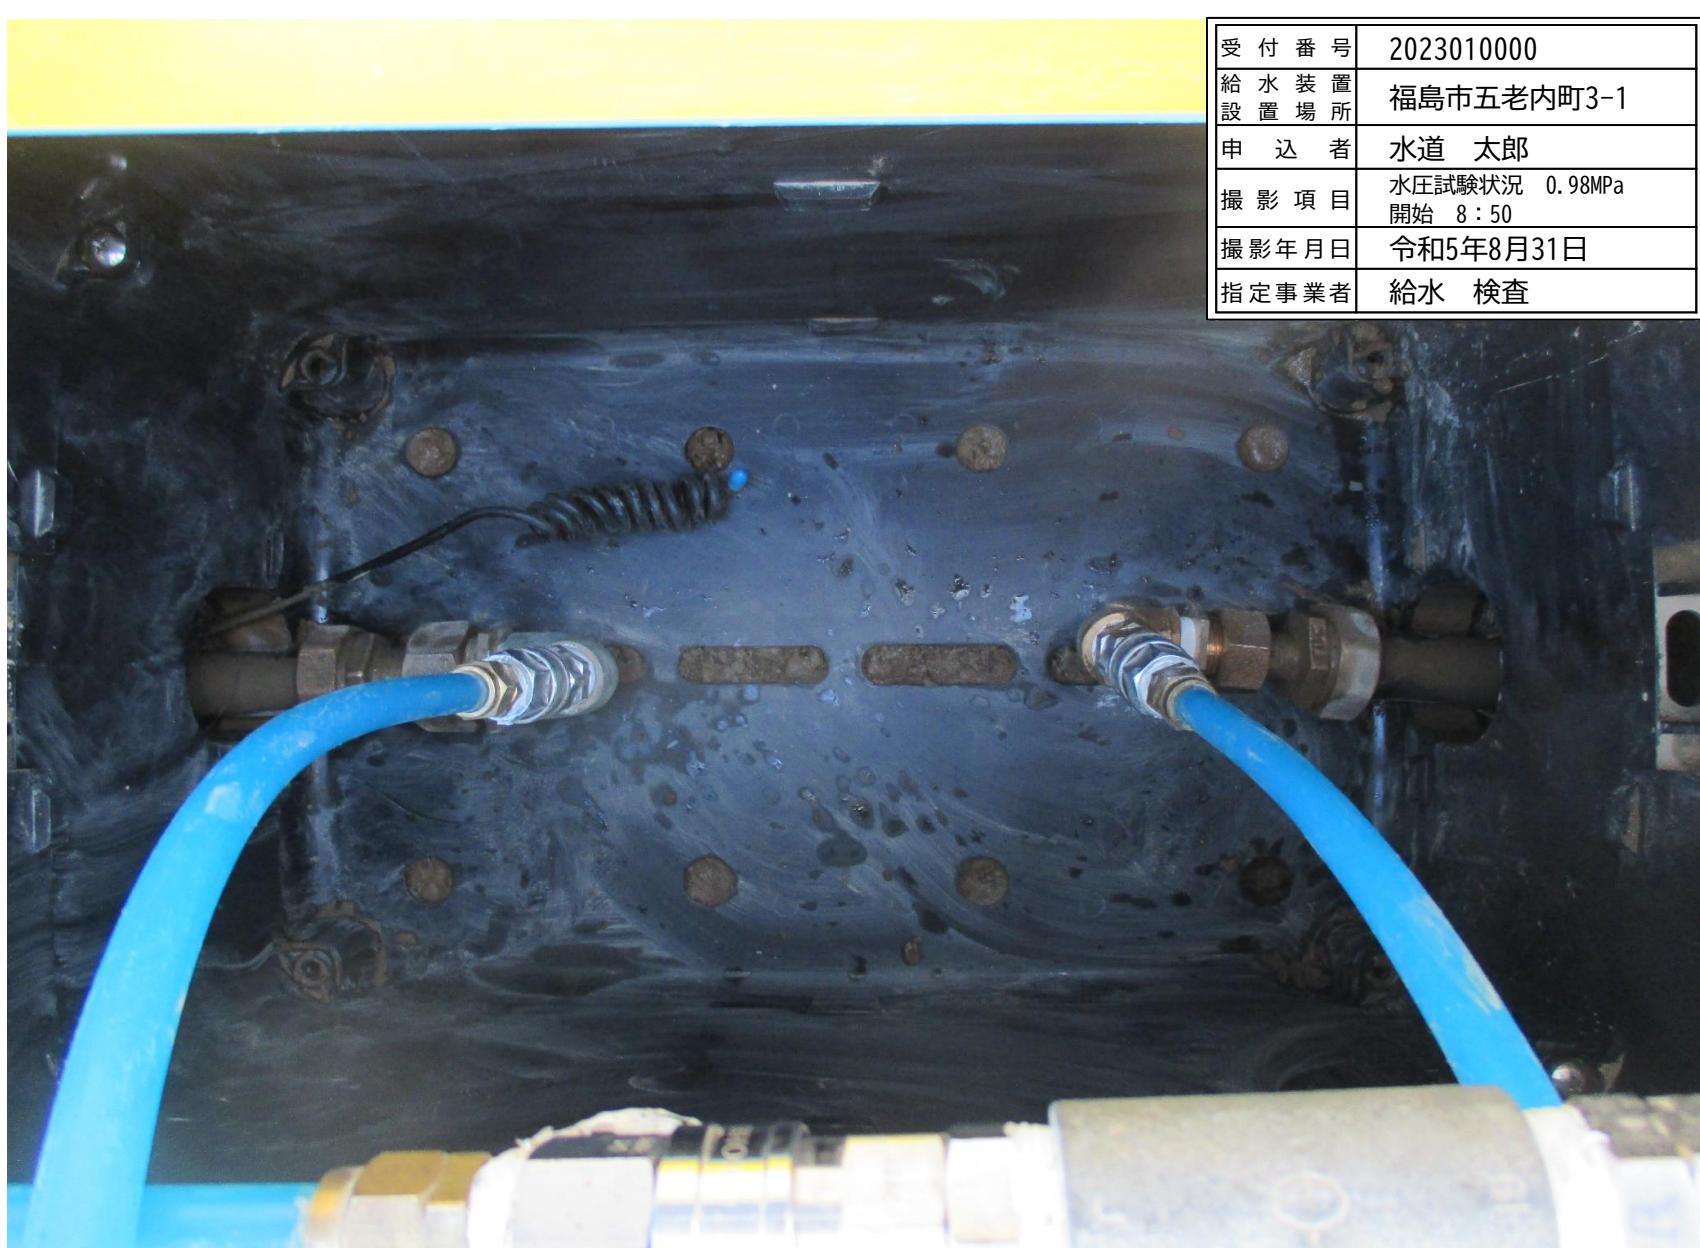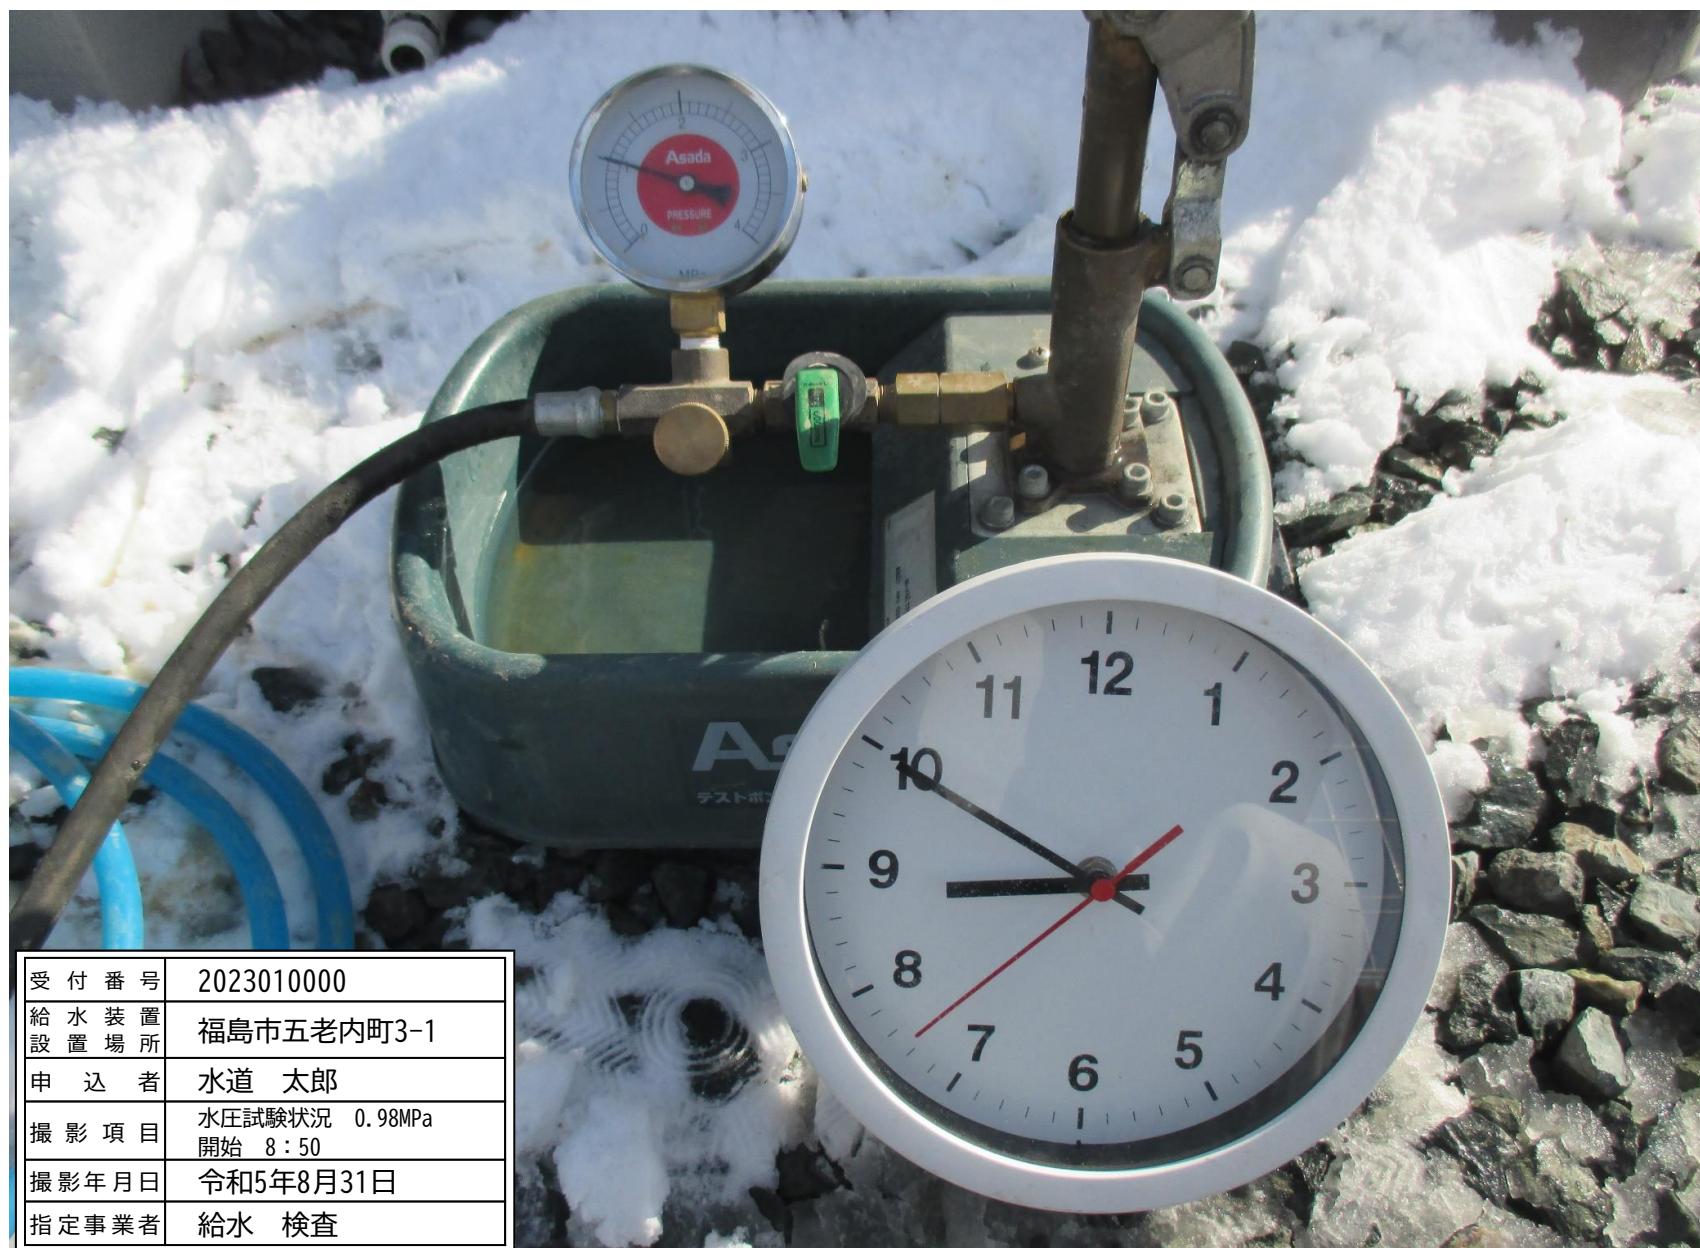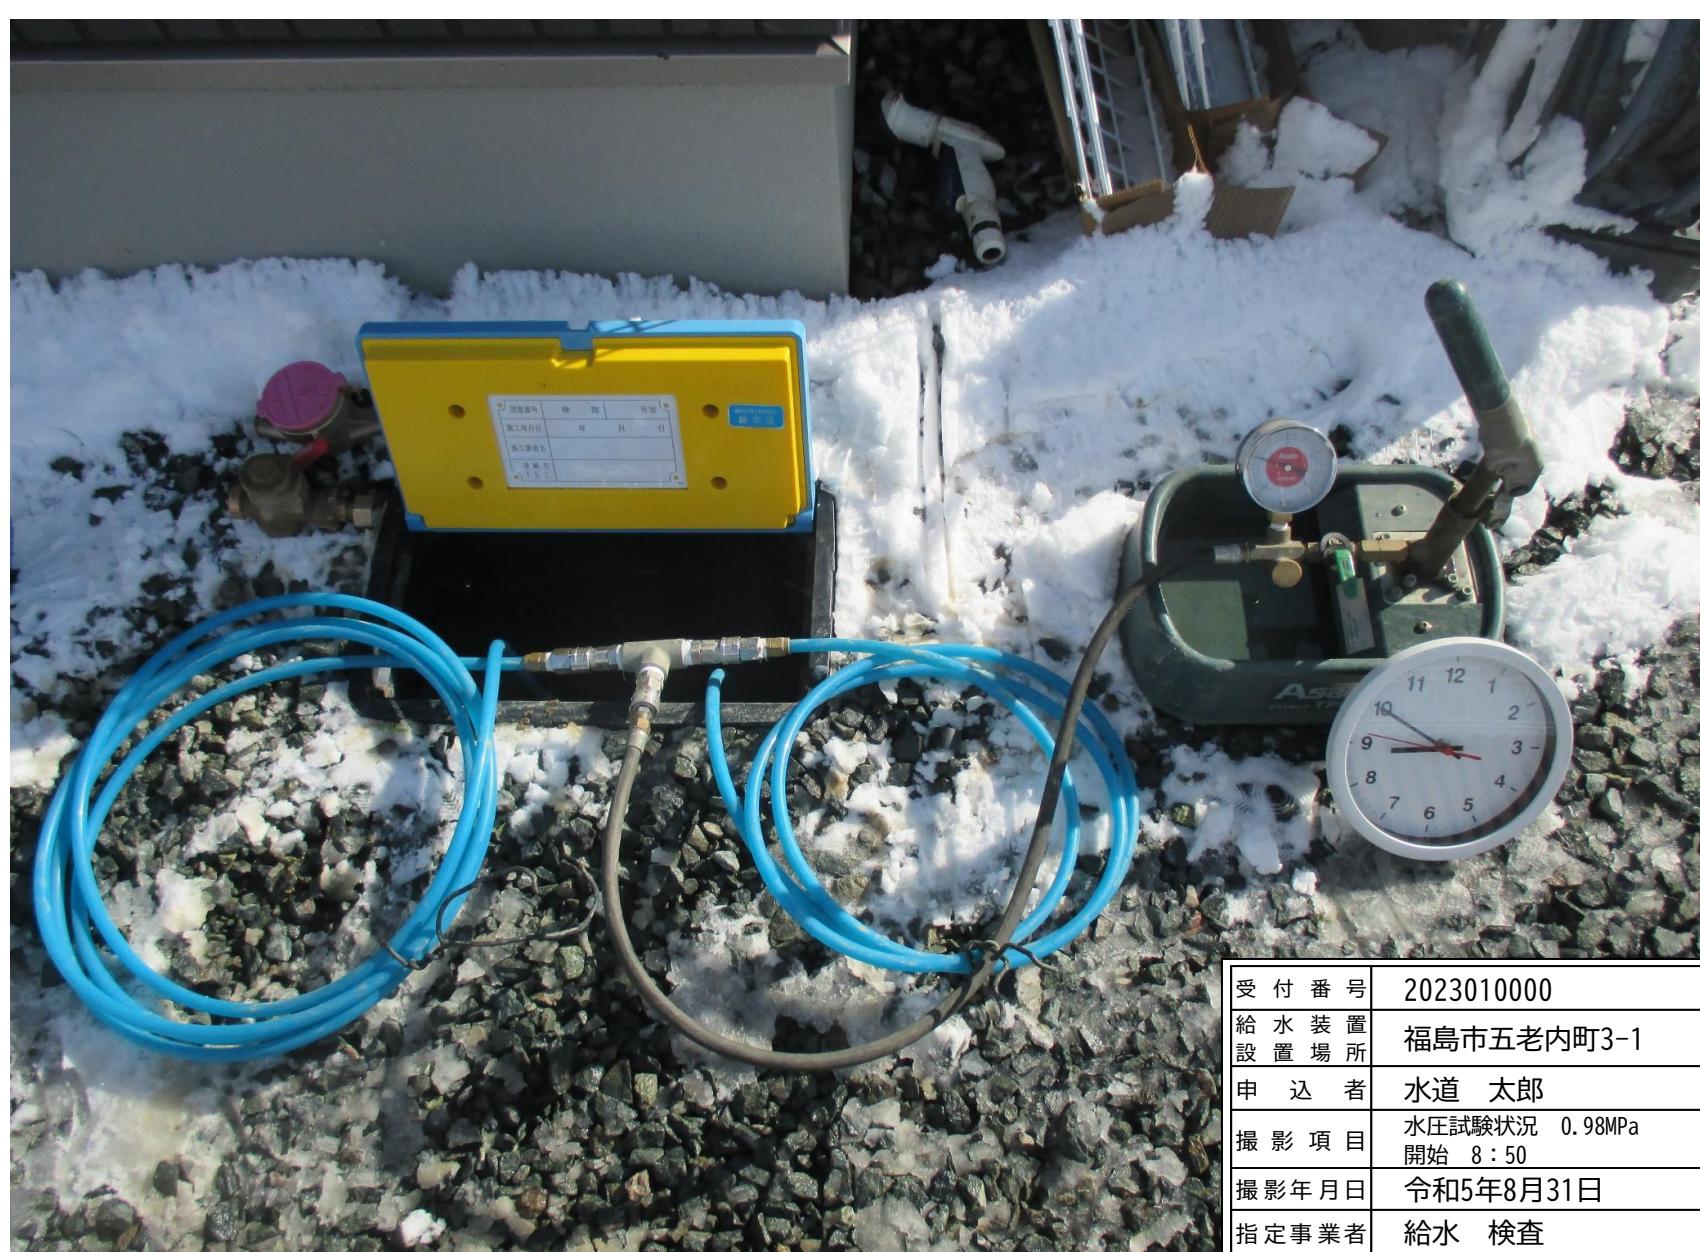


配管接続状況

水圧試験 耐圧試験

水圧試験終了

メーター1次側、2次側

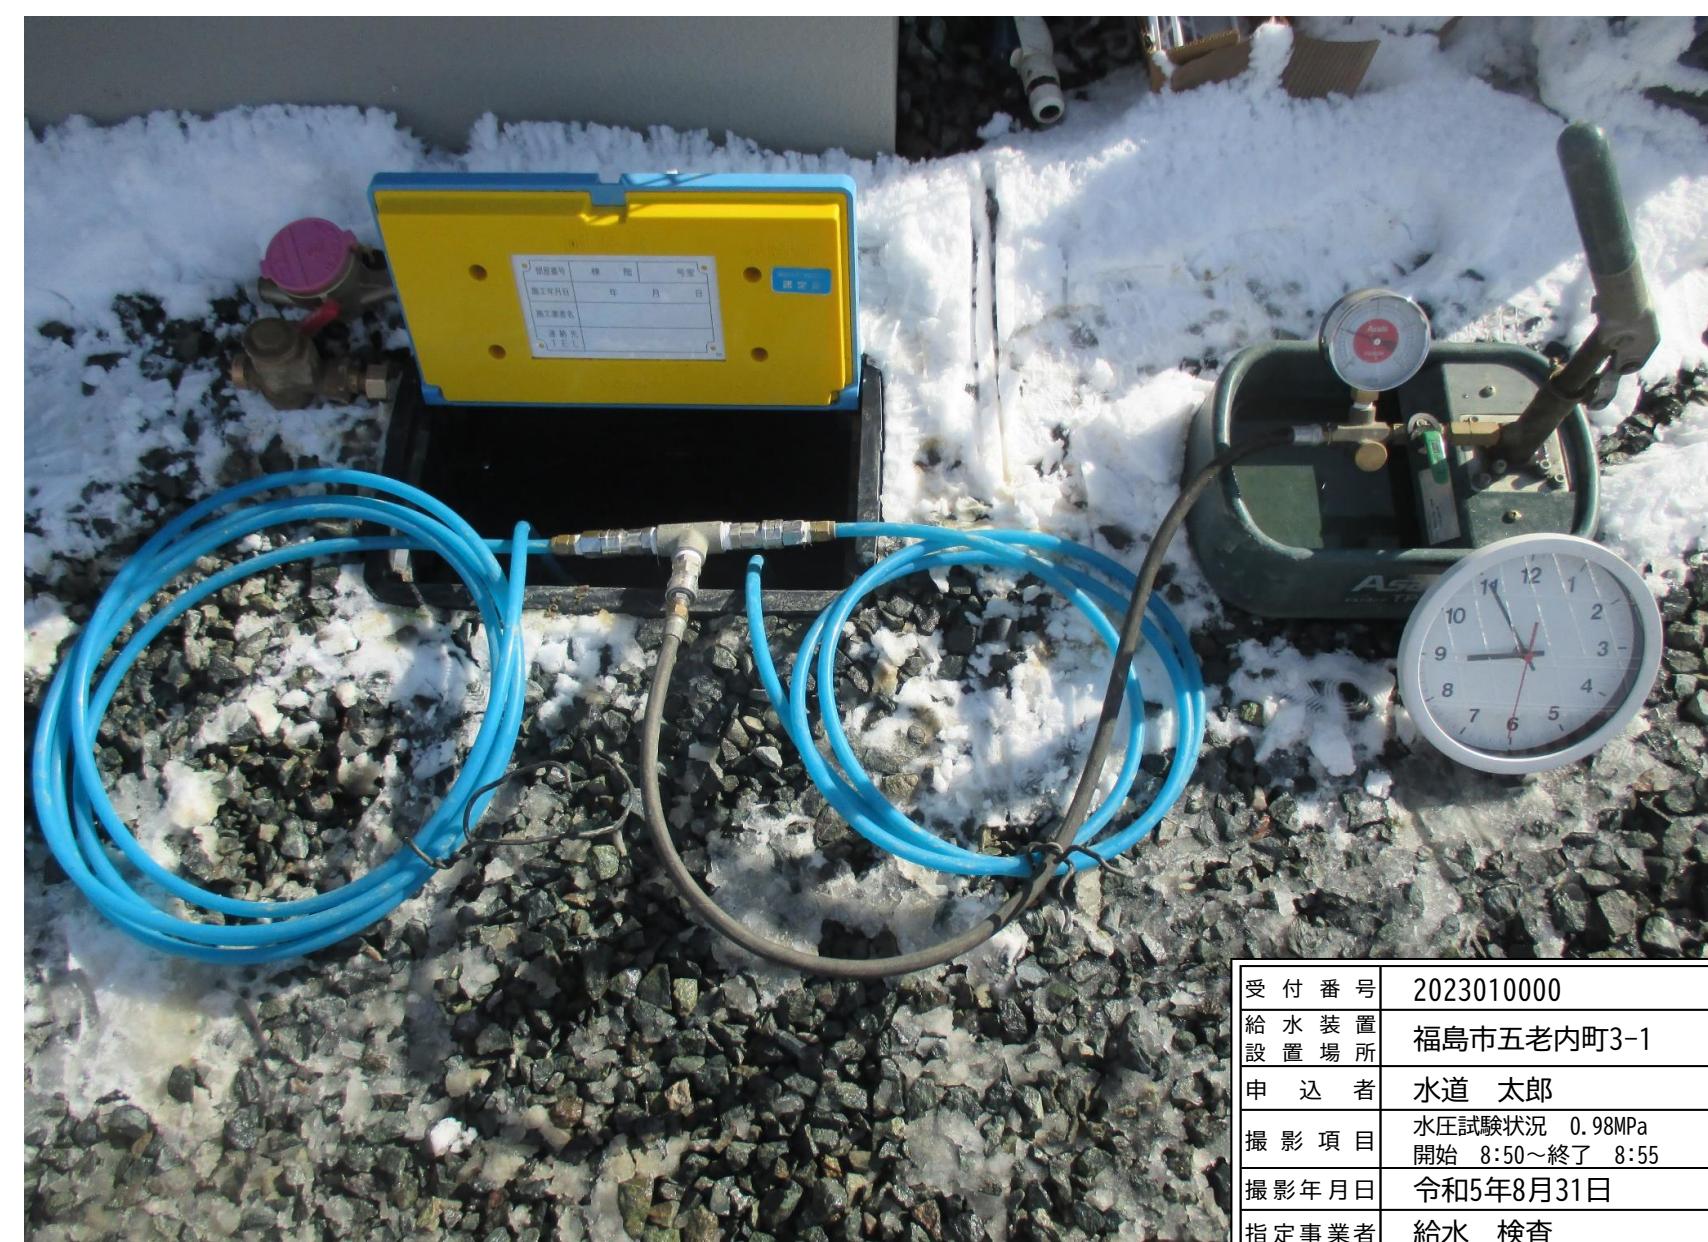

余白