


# 位置図

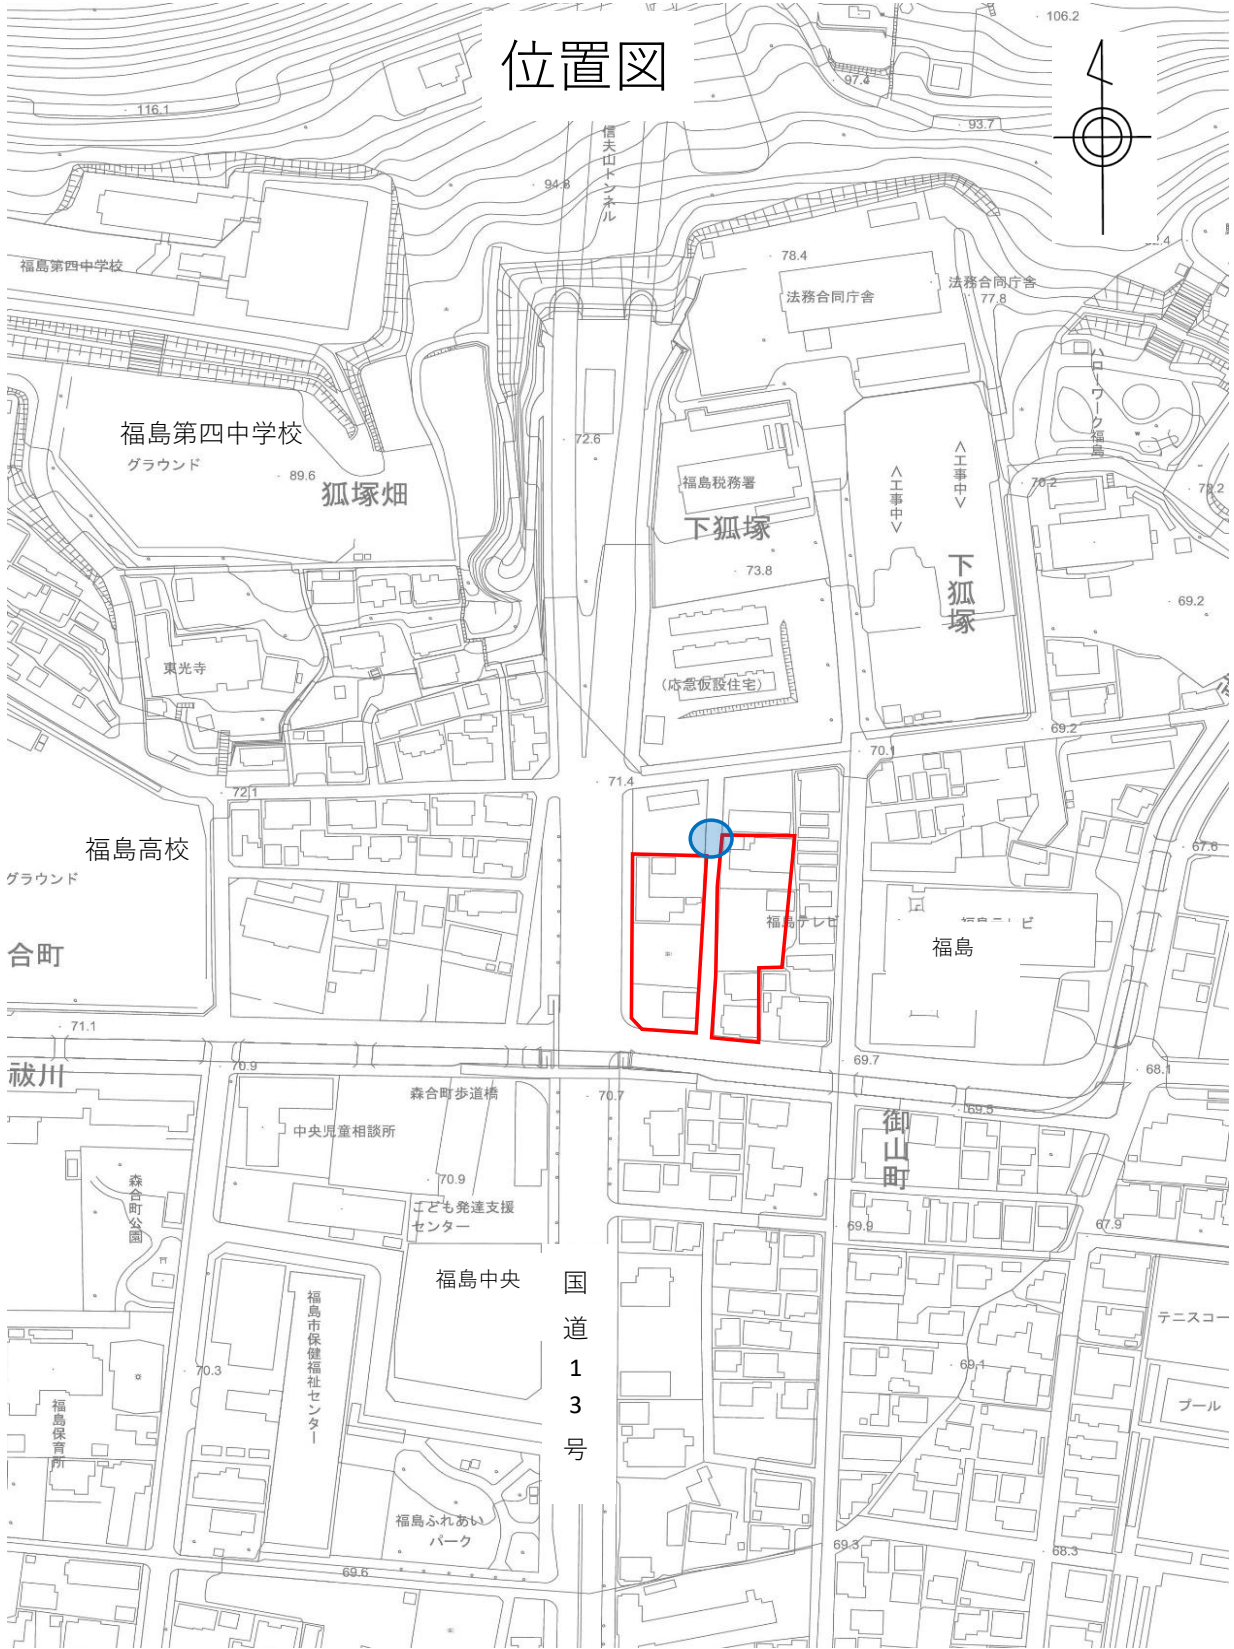

断水箇所

工事箇所