



福島市役所 複合棟 平面図

建物概要

建設場所	福島市五老内町
敷地面積	約9,706㎡


	(仮称)市民センター	立体駐車場
建築面積	約1,834㎡	約1,772㎡
延床面積	約9,250㎡	約6,877㎡
階数	地上5階建て	地上4階建て(4層5段)
建物高さ	約28m	約16m
構造	鉄筋コンクリート造(免震)	鉄骨造



外観イメージパース

駐車台数	一般駐車場	326台(平面:54台、立体:272台)	合計377台
	臨時駐車場	51台(市民広場を駐車場として利用)	※市役所本庁舎との合計:460台

1階

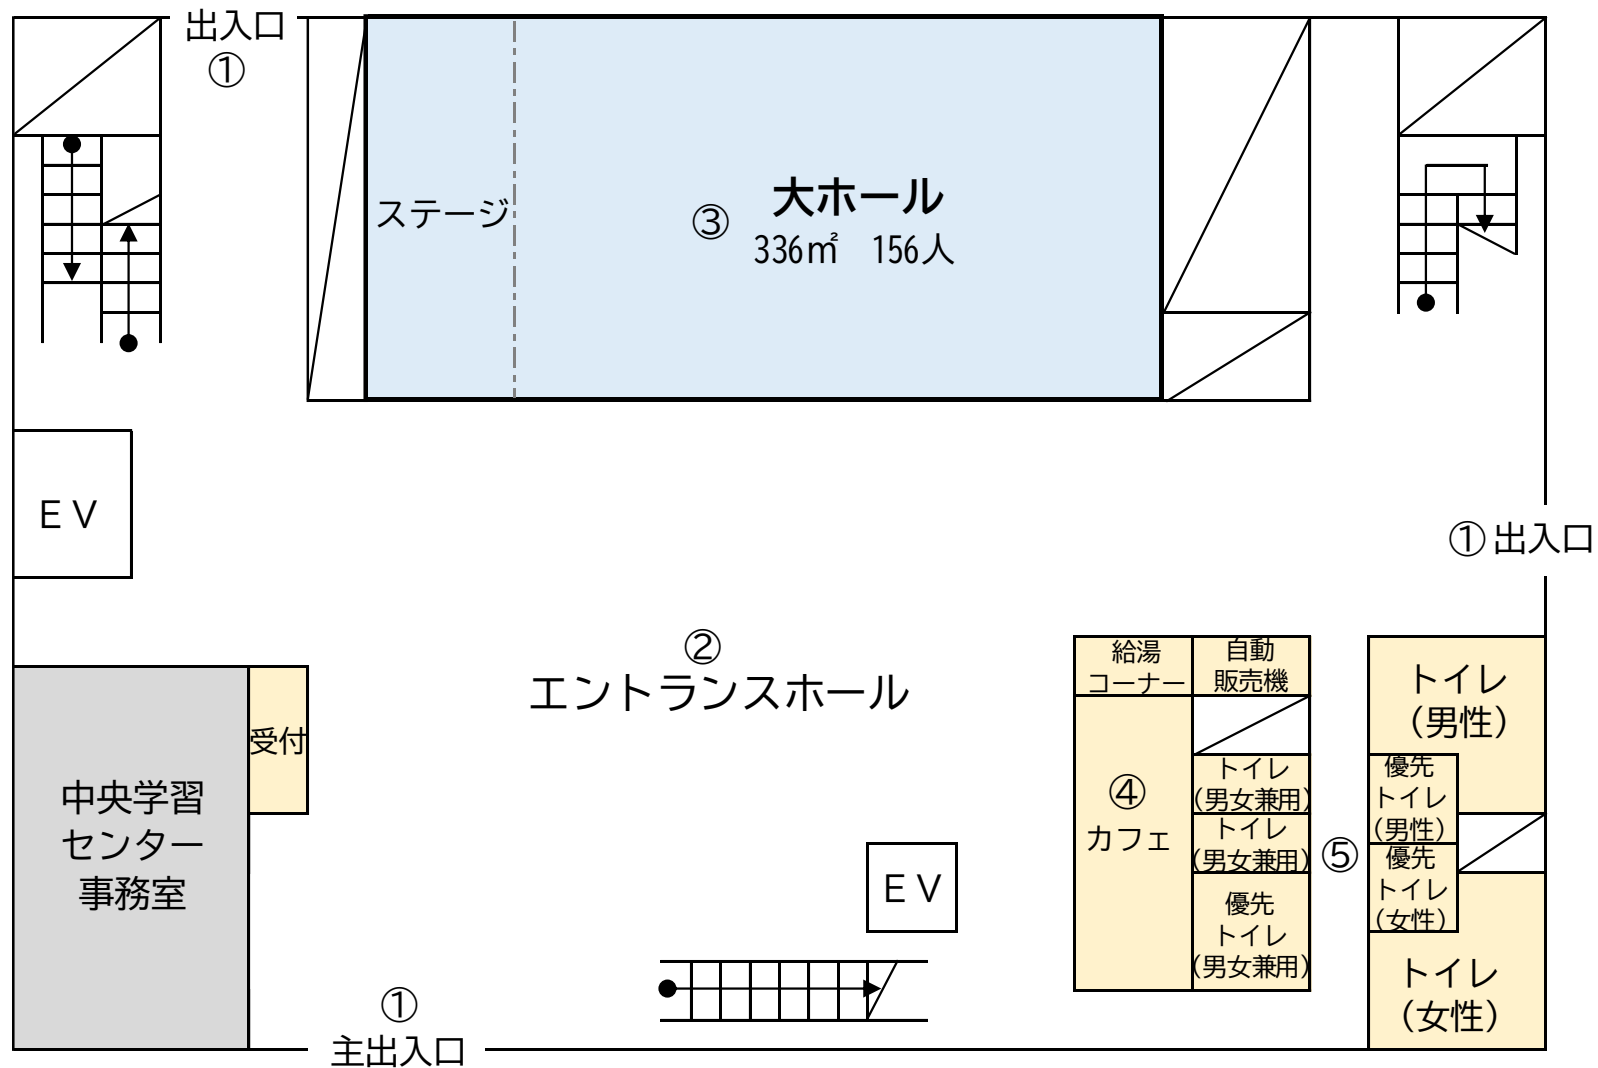

①施設出入口

駐車場に近い南西側にメインの出入口を配置。また、バス停に近い北側と庁舎棟側の東側にも出入口を設けました。

②エントランスホール

施設利用者が自由に利用できるテーブルや椅子を配置、議会中継モニター、デジタルサイネージなども設置。

③大ホール

講演や発表会などに利用が可能なステージを設置した大ホール。音が漏れにくい仕様となっています。


④カフェ

障がい者団体で構成する「NP0法人 共生社会ふくしま」で運営するカフェです。

⑤誰もが安心して快適に利用できるトイレ

性の多様性に配慮したトイレを充実させたほか、男女専用の多機能トイレ、介助ベッドを備えた大型トイレも配置しています。


中2階

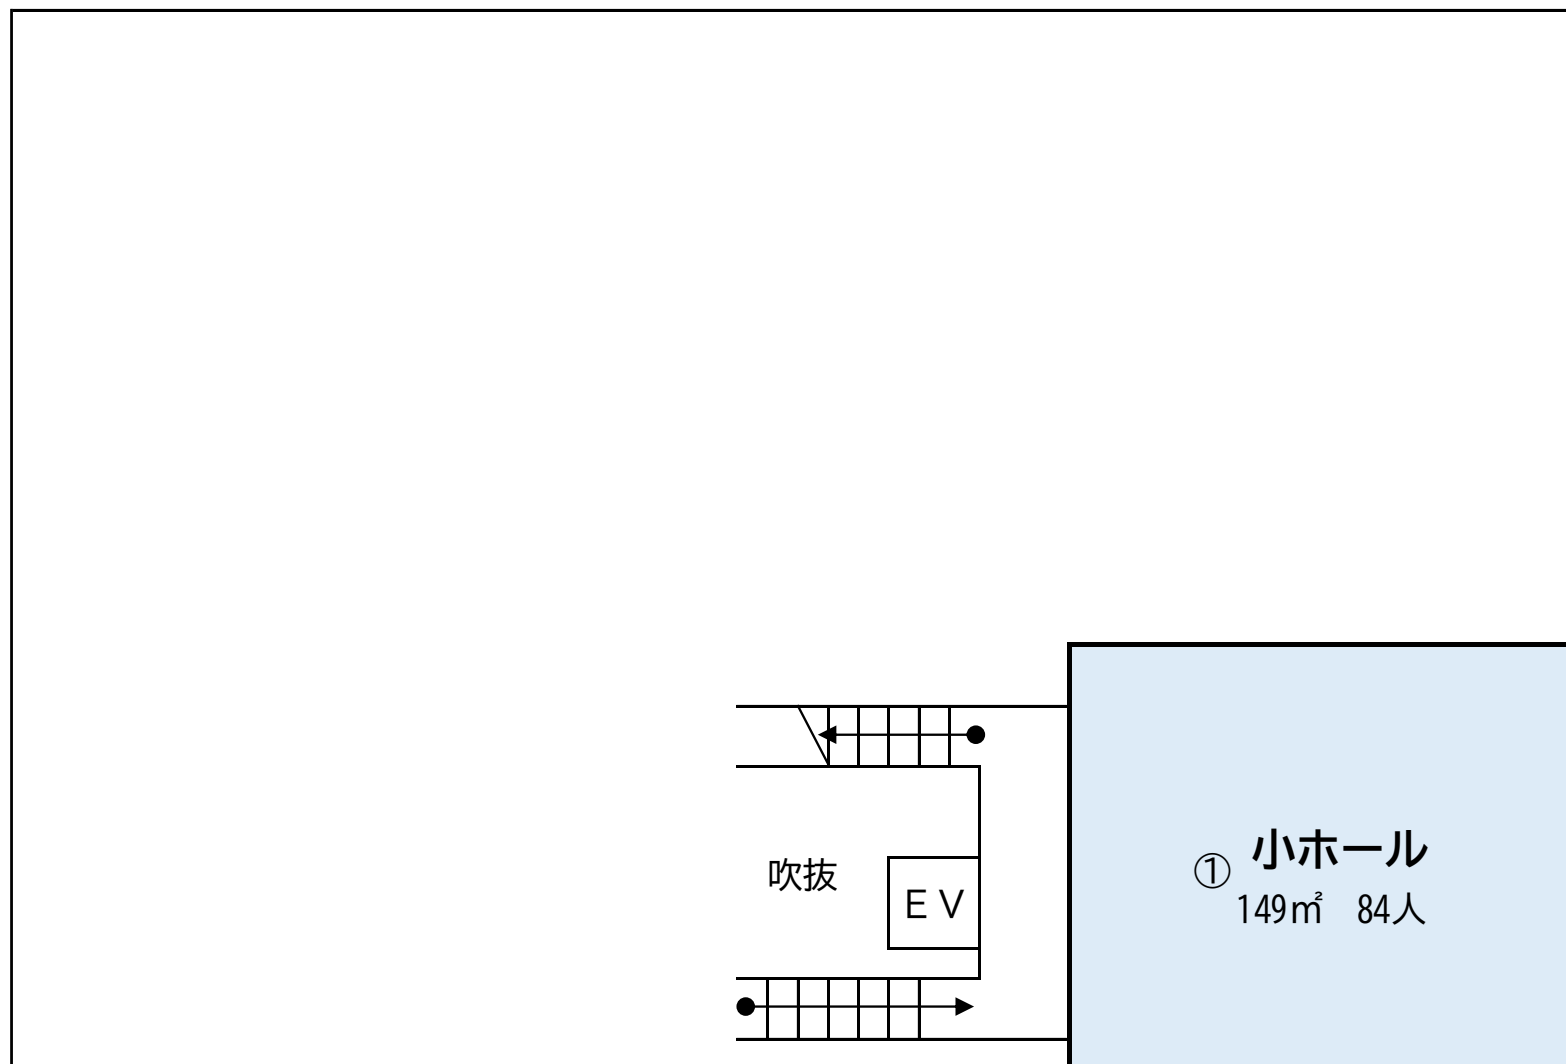

①小ホール

合唱やダンスなどの練習、小規模の講演会などで利用可能な、音が漏れにくい仕様の部屋です。北側壁面に鏡が設置されています。

2階

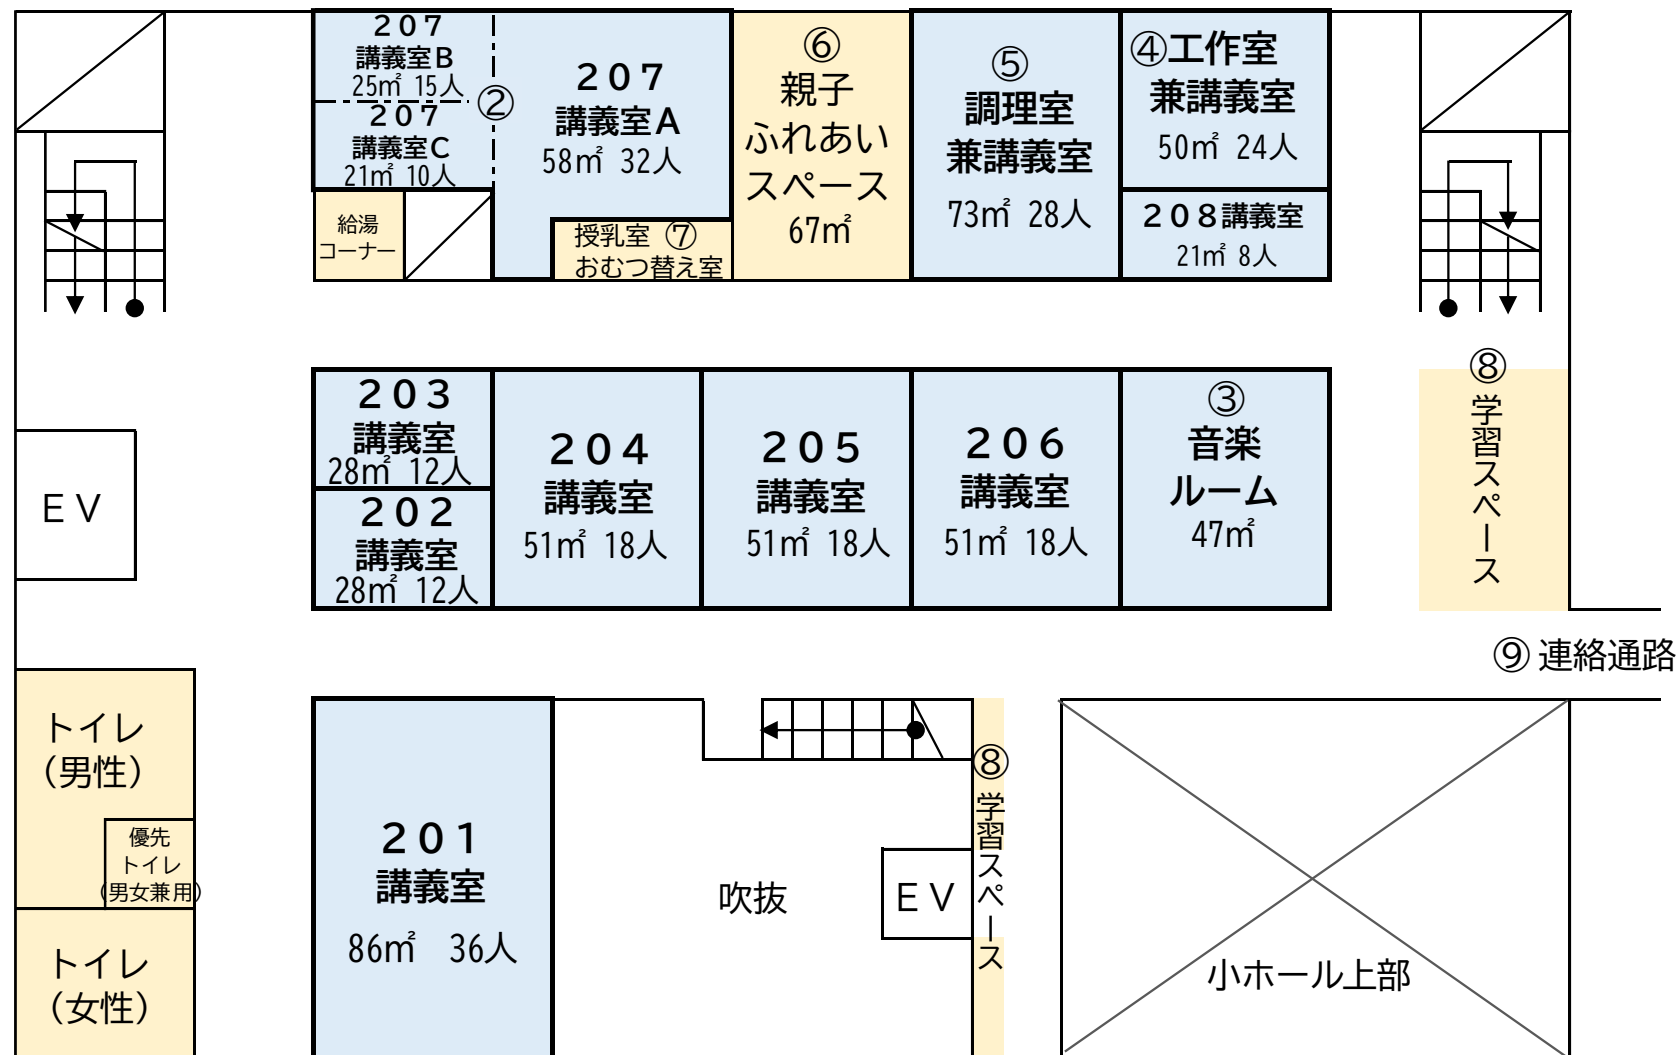

①201～206, 208講義室
様々な活動に対応するため、多様な規模の講義室を整備しました。

②207講義室
靴を脱いで利用する講義室です。利用者の人数に合わせて3部屋に分割しても利用できるような、移動式の間仕切りとなっています。

③音楽ルーム
楽器や合唱の練習など、音が出る活動が可能な防音の部屋です。

④工作室兼講義室
耐久性のある仕上り材や水回りを備え、モノづくりなどの活動に対応できる部屋です。

⑤調理室兼講義室
部屋の両側に調理設備をまとめることで、一般の講義室としても利用可能な部屋です。


⑥親子ふれあいスペース
小規模の遊具等を備えた、子ども連れの方が自由に利用できる部屋です。靴を脱いで利用します。

⑦授乳室・おむつ替え室
おむつ交換台や給湯設備を設置しています。

⑧学習スペース
おむつ交換台や給湯設備を設置しています。

⑨連絡通路
市役所庁舎棟の2階とつながる連絡通路です。

3階

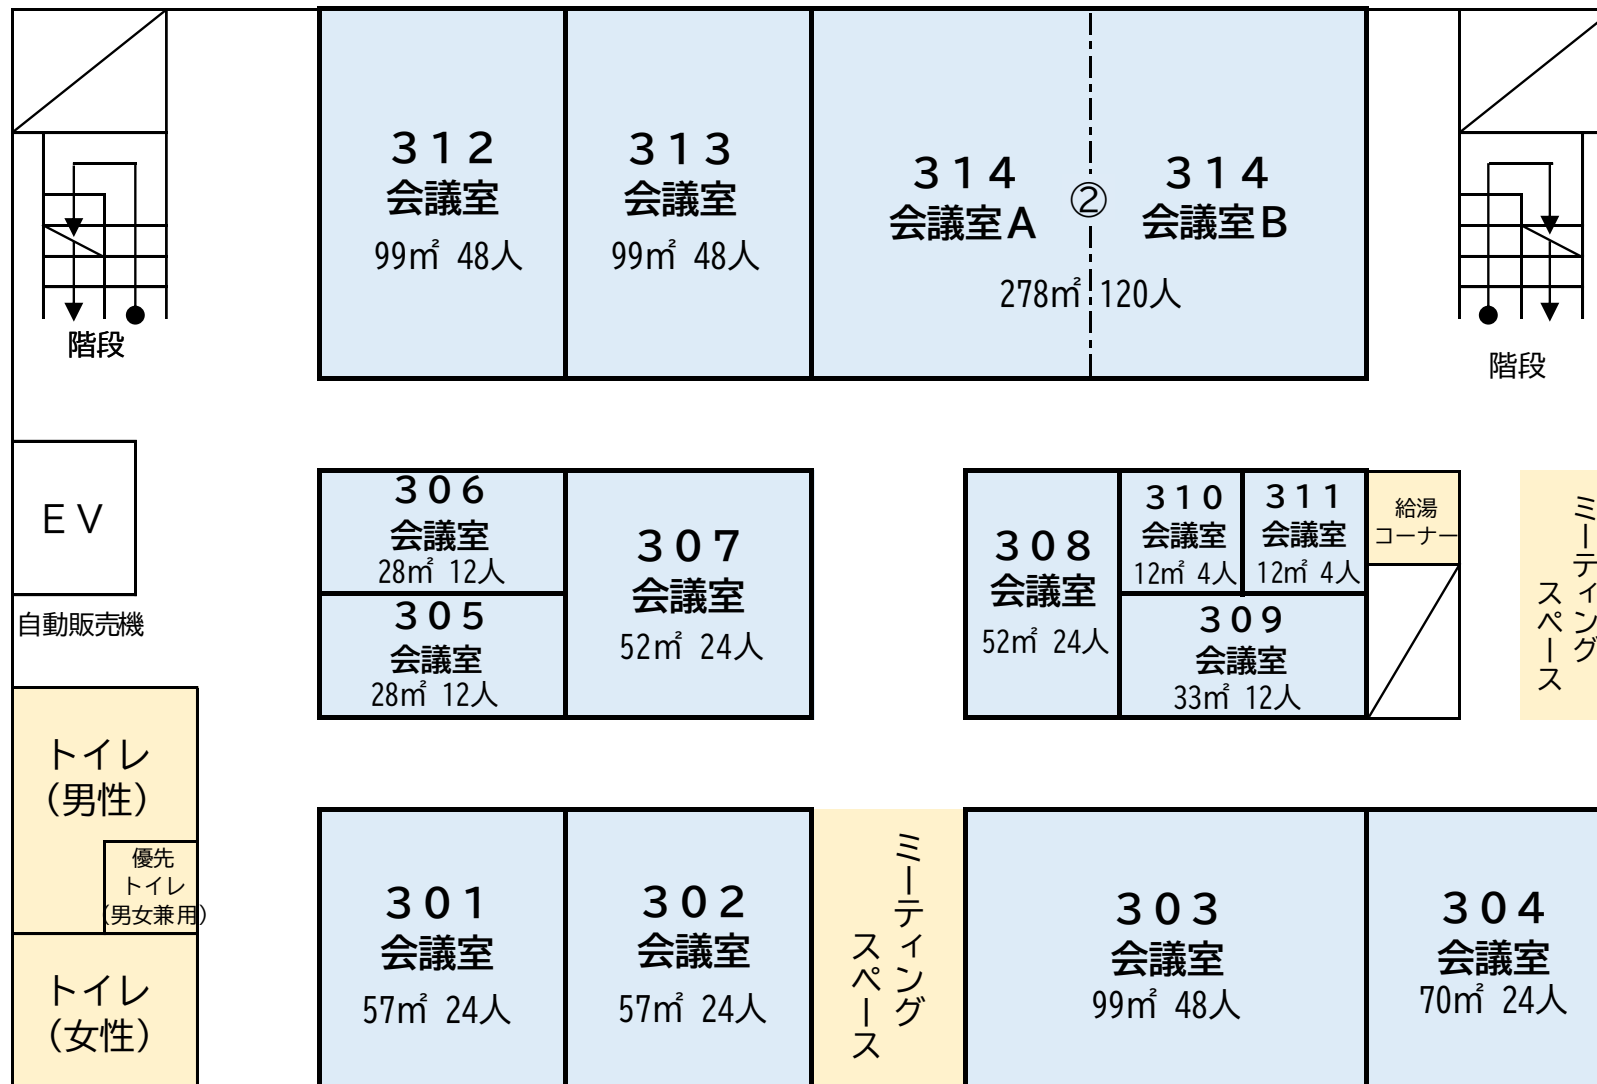

会議室（市民兼用）のフロア

福島市役所の会議室を集約して配置したフロアで、庁舎の開庁時間（平日の日中）は市役所の会議室として利用し、閉庁時間（夜間及び土・日・祝日）は市民に利用していただきます。


①301～313会議室

様々な規模の会議に対応するため、多様な規模の会議室を配置しています。

②314会議室

大人数の会議や研修での利用ができる会議室。移動間仕切りにより、2部屋に分割して利用できます。

4階

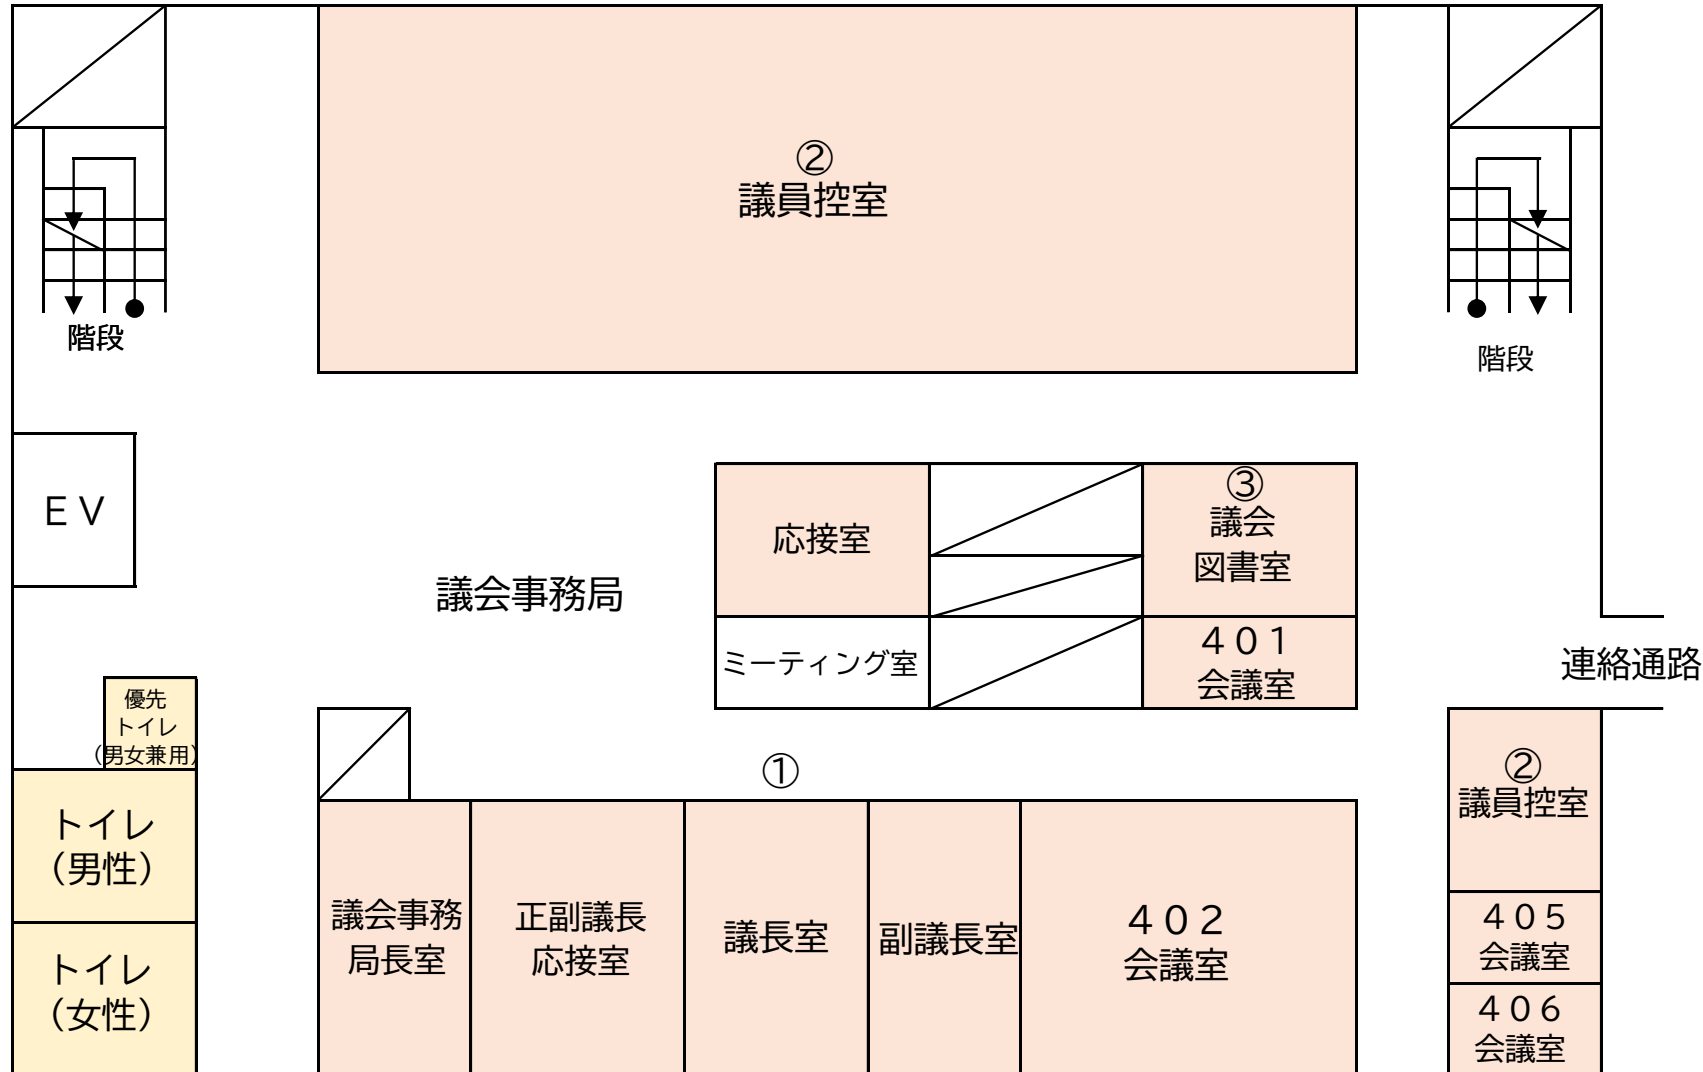


①議長室など
議長室や副議長室など、議会事務局等との連携に配慮して近接して配置しました。

②議員控室
会派人数の増減に応じて柔軟に対応できるように、部屋の大きさを変更する改修が可能な設えとしました。

③議会図書室
ガラス張りで視認性を高めています。

5階

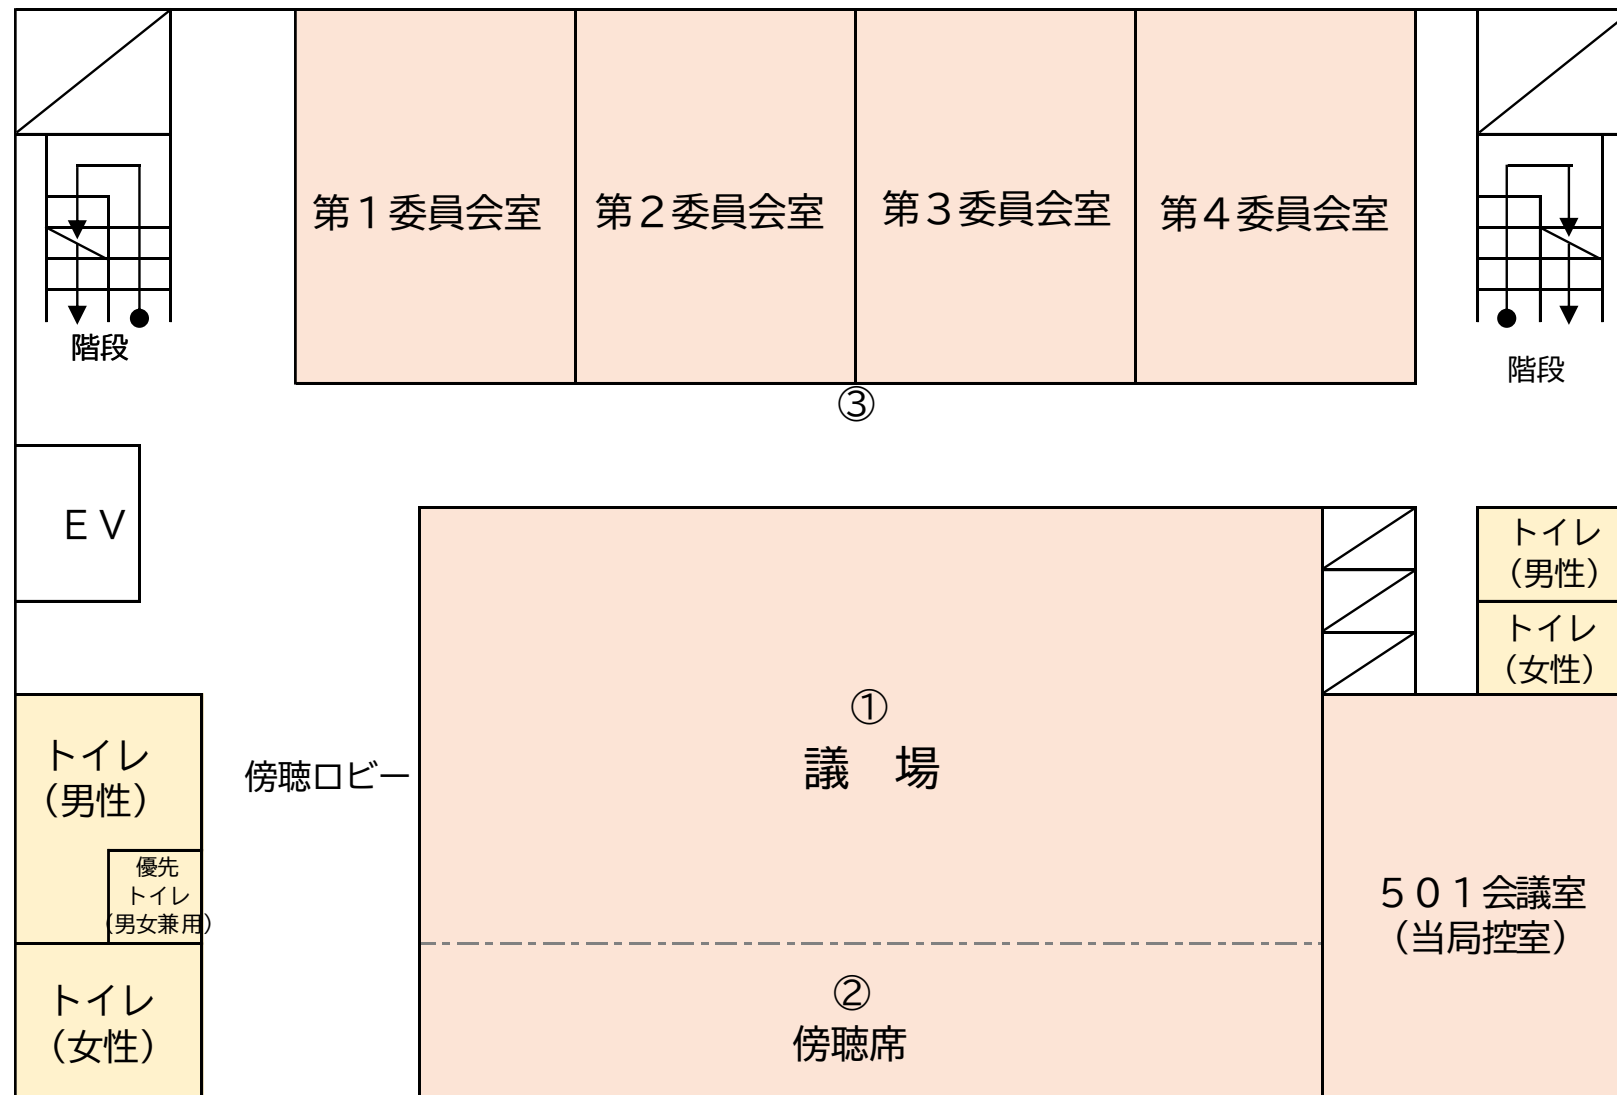

①議場

議長席を中心に議員席と当局席が左右に対面する配置としています。また、ユニバーサルデザインの考えや多用途利用、柔軟なレイアウトができるように、床面は段差の無いフラットな作りとし、机や椅子は可動式としました。

②傍聴席

議会の見やすさや視認性に配慮し、当局席と議員席のサイドに、議長席と対面する形で配置しました。また、傍聴席のモニターには、発言者の発言内容がリアルタイムに文字で表示されます。

③第1～4委員会室

常任委員会などを開催する部屋で、必要な音響設備等を備えています。