


# 別添 1 貸付範囲図

対象施設①：農園レストラン(旧アサヒビール園)

- ✓ 【供用開始】平成7年6月
- ✓ 【対象面積】690.7㎡（施設全体：建築面積844.6㎡ 延床面積760.4㎡）【構造】鉄構造(S造)
- ✓ 令和5年10月末まで飲食施設(ビール園)として利用

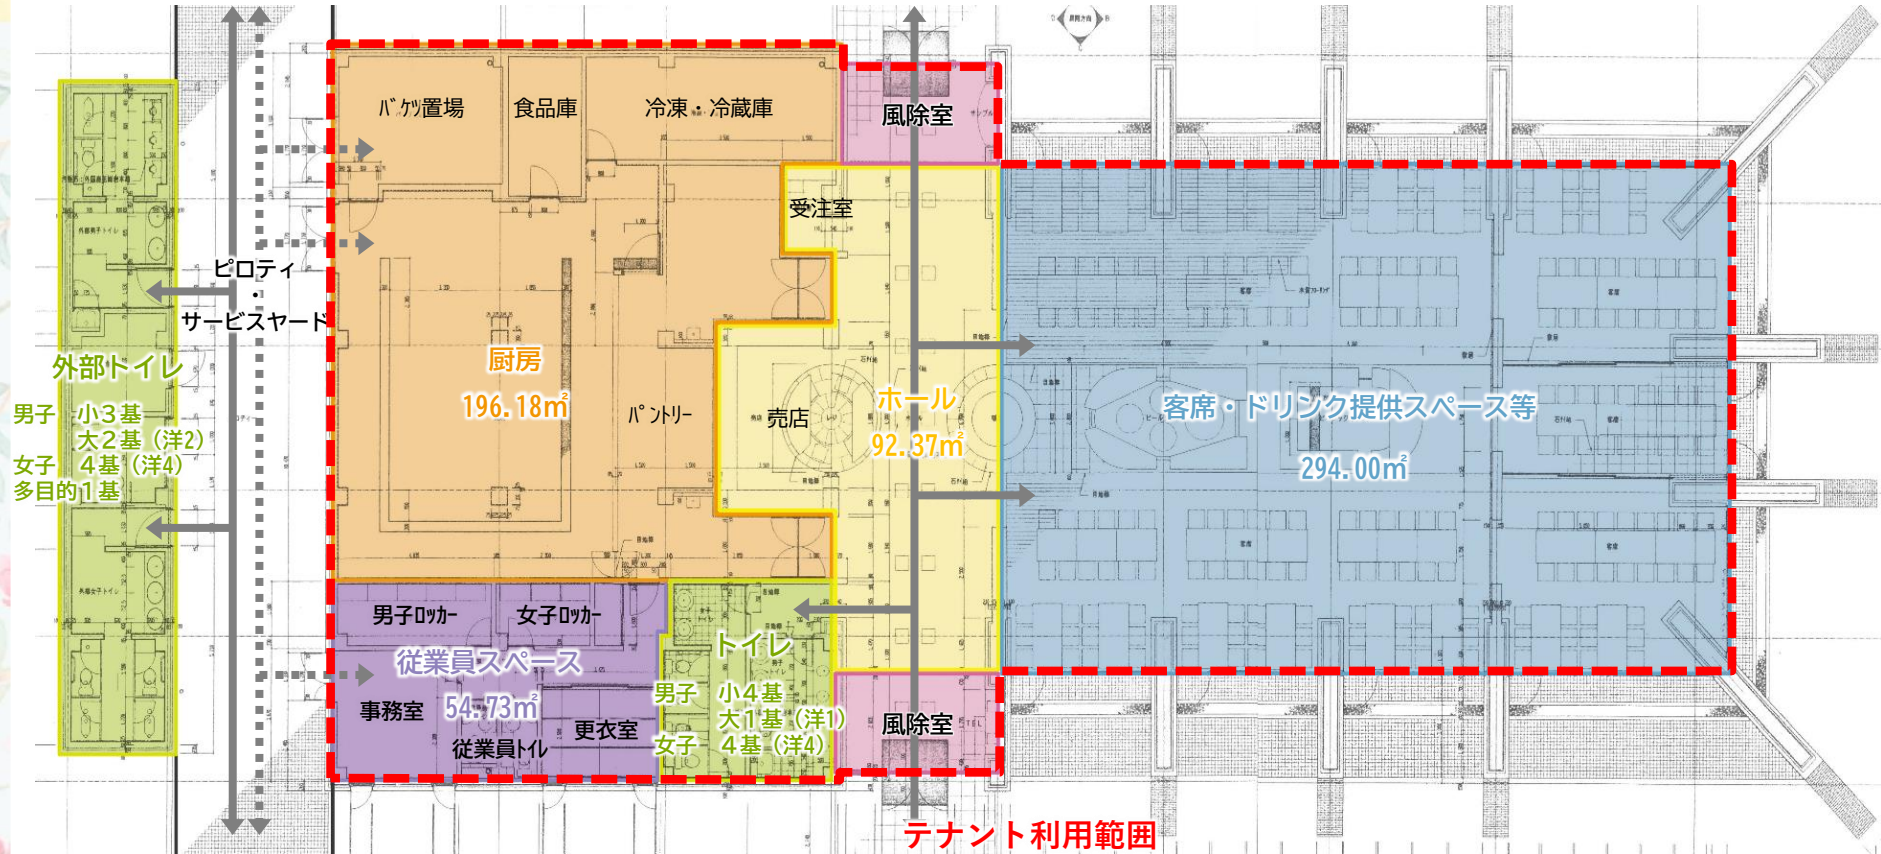

# 別添 | 貸付範囲図

対象施設②：憩いの館(旧いなか亭)

- ✓ 【竣工】平成6年10月 【供用開始】平成6年11月
- ✓ 【対象面積】154.5㎡ (施設全体：建築面積229.8㎡ 延床面積229.8㎡) 【構造】鉄構造(S造)
- ✓ 令和3年1月末まで飲食施設(蕎麦屋)として利用。

