


市道 鍛冶合内線

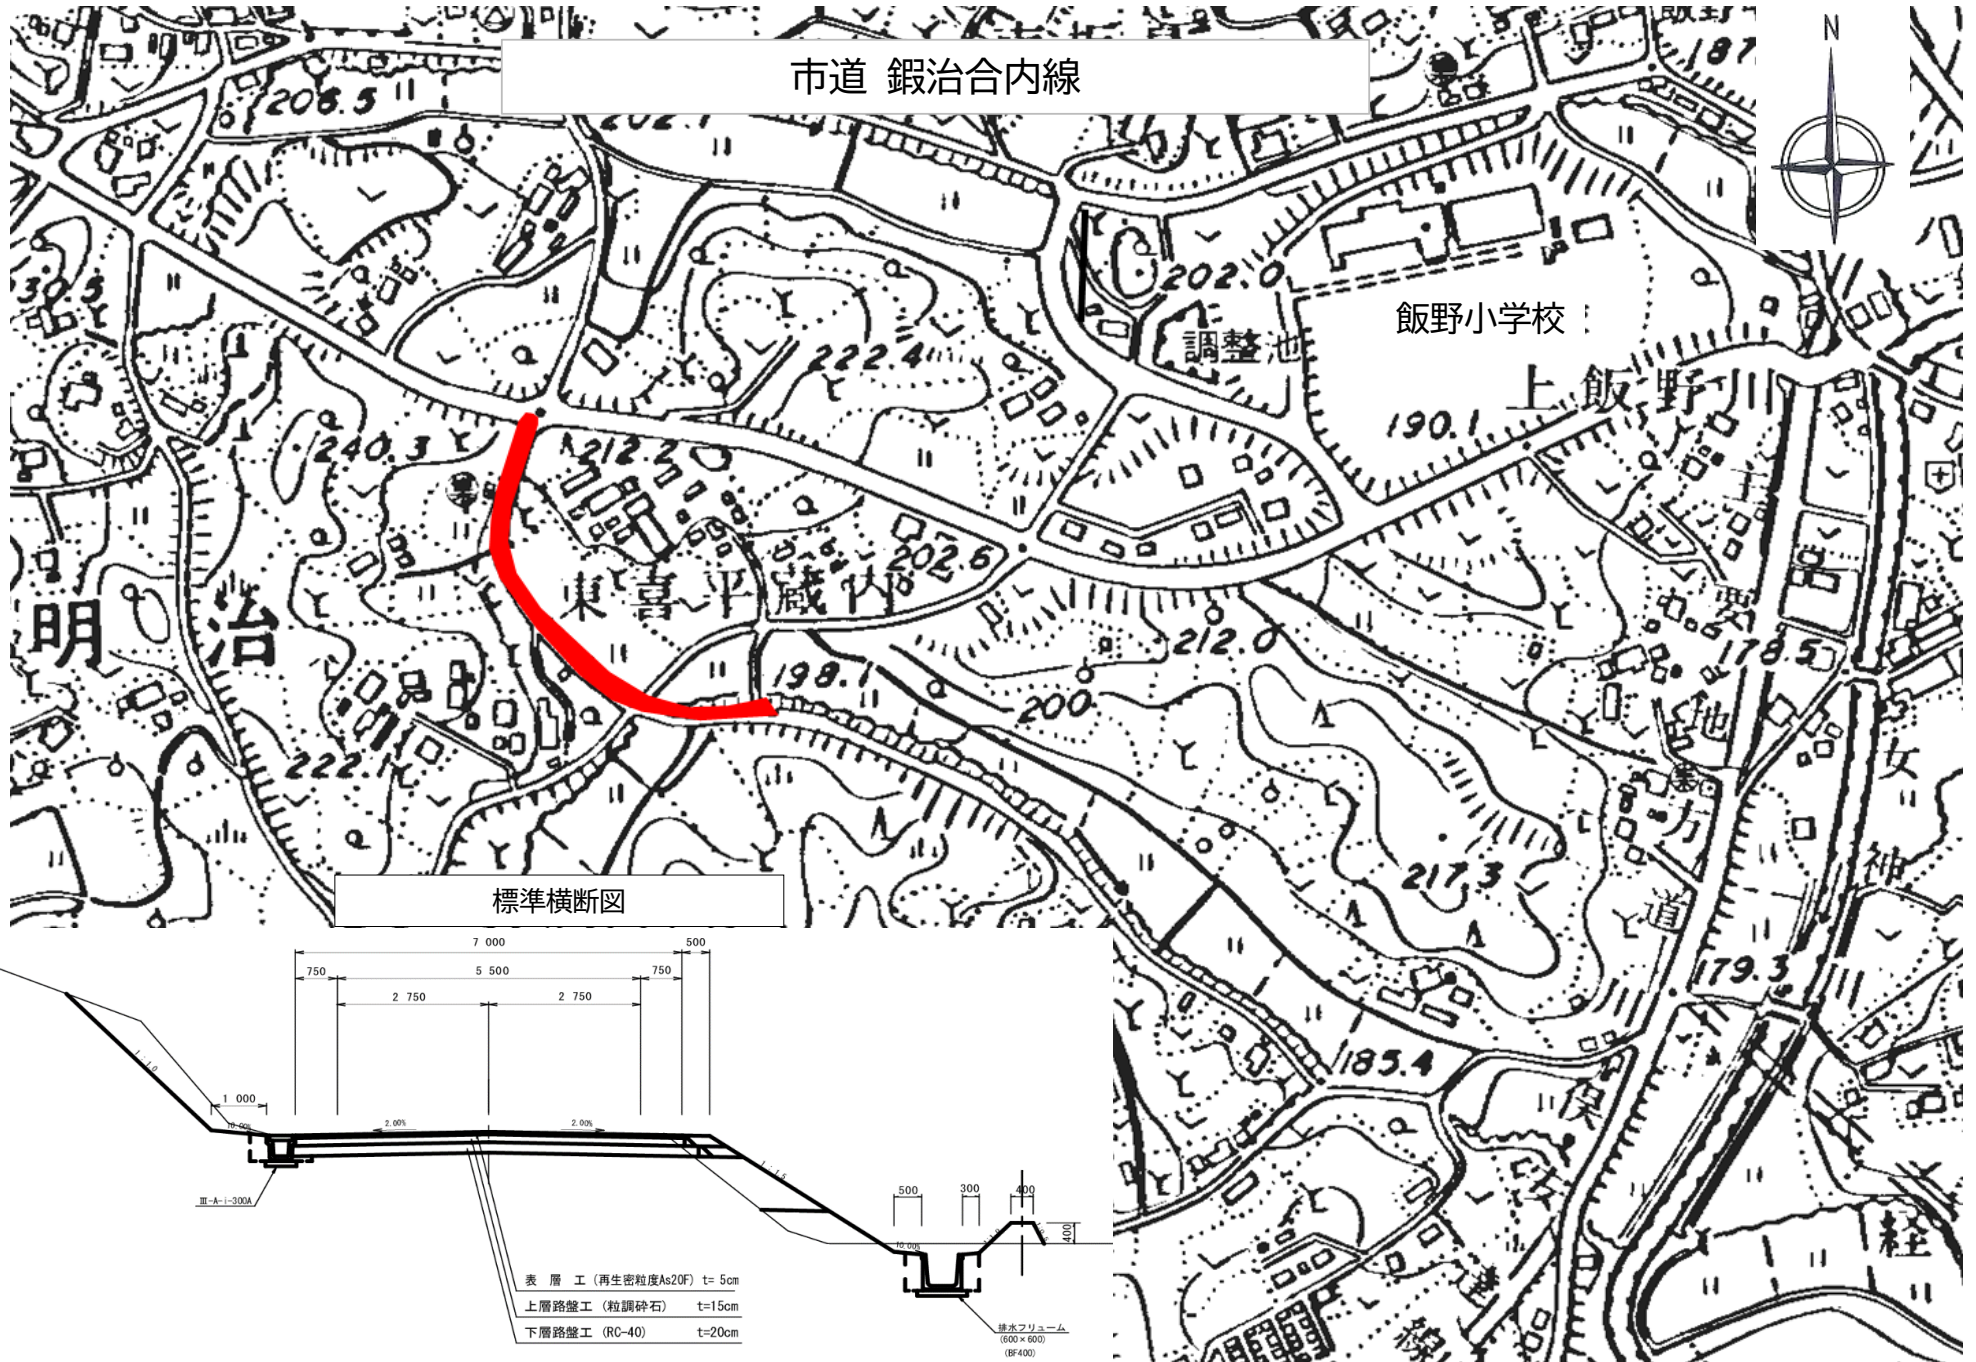

標準横断面図

