


工事名：信夫山第二雨水幹線雨水渠布設工事
(祓川浸水対策事業<シールド工事>)

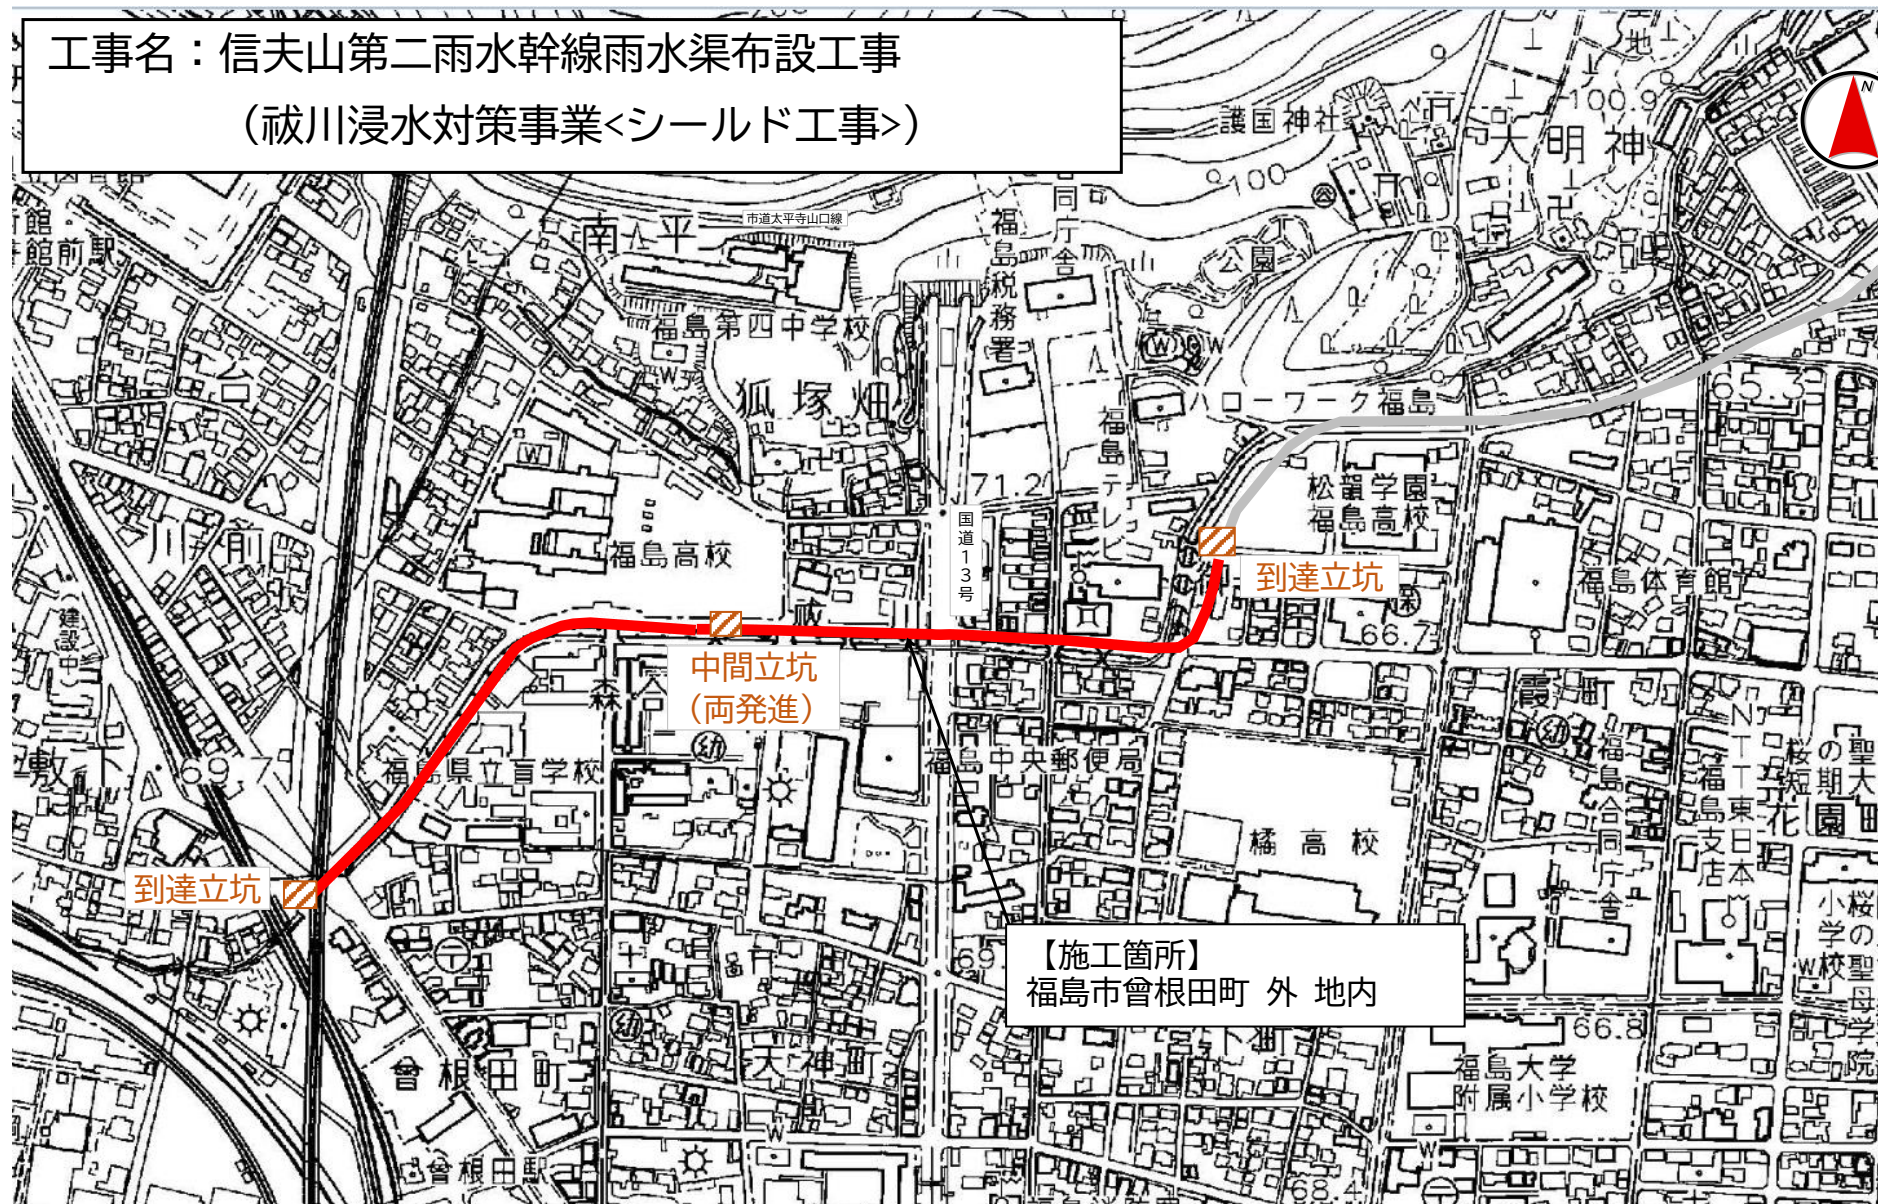

① 工事名：岡部大旦污水準幹線管渠布設工事（第1工区）



【施工箇所】
福島市岡部字大旦地内

第1工区

(主)飯坂・保原線

至福島市内


② 工事名：岡部東町污水準幹線管渠布設工事（第3工区）




③ 工事名：町庭坂笹木野污水準幹線管渠布設工事（第4工区）



下水道ストックマネジメント事業 (総合経済対策)

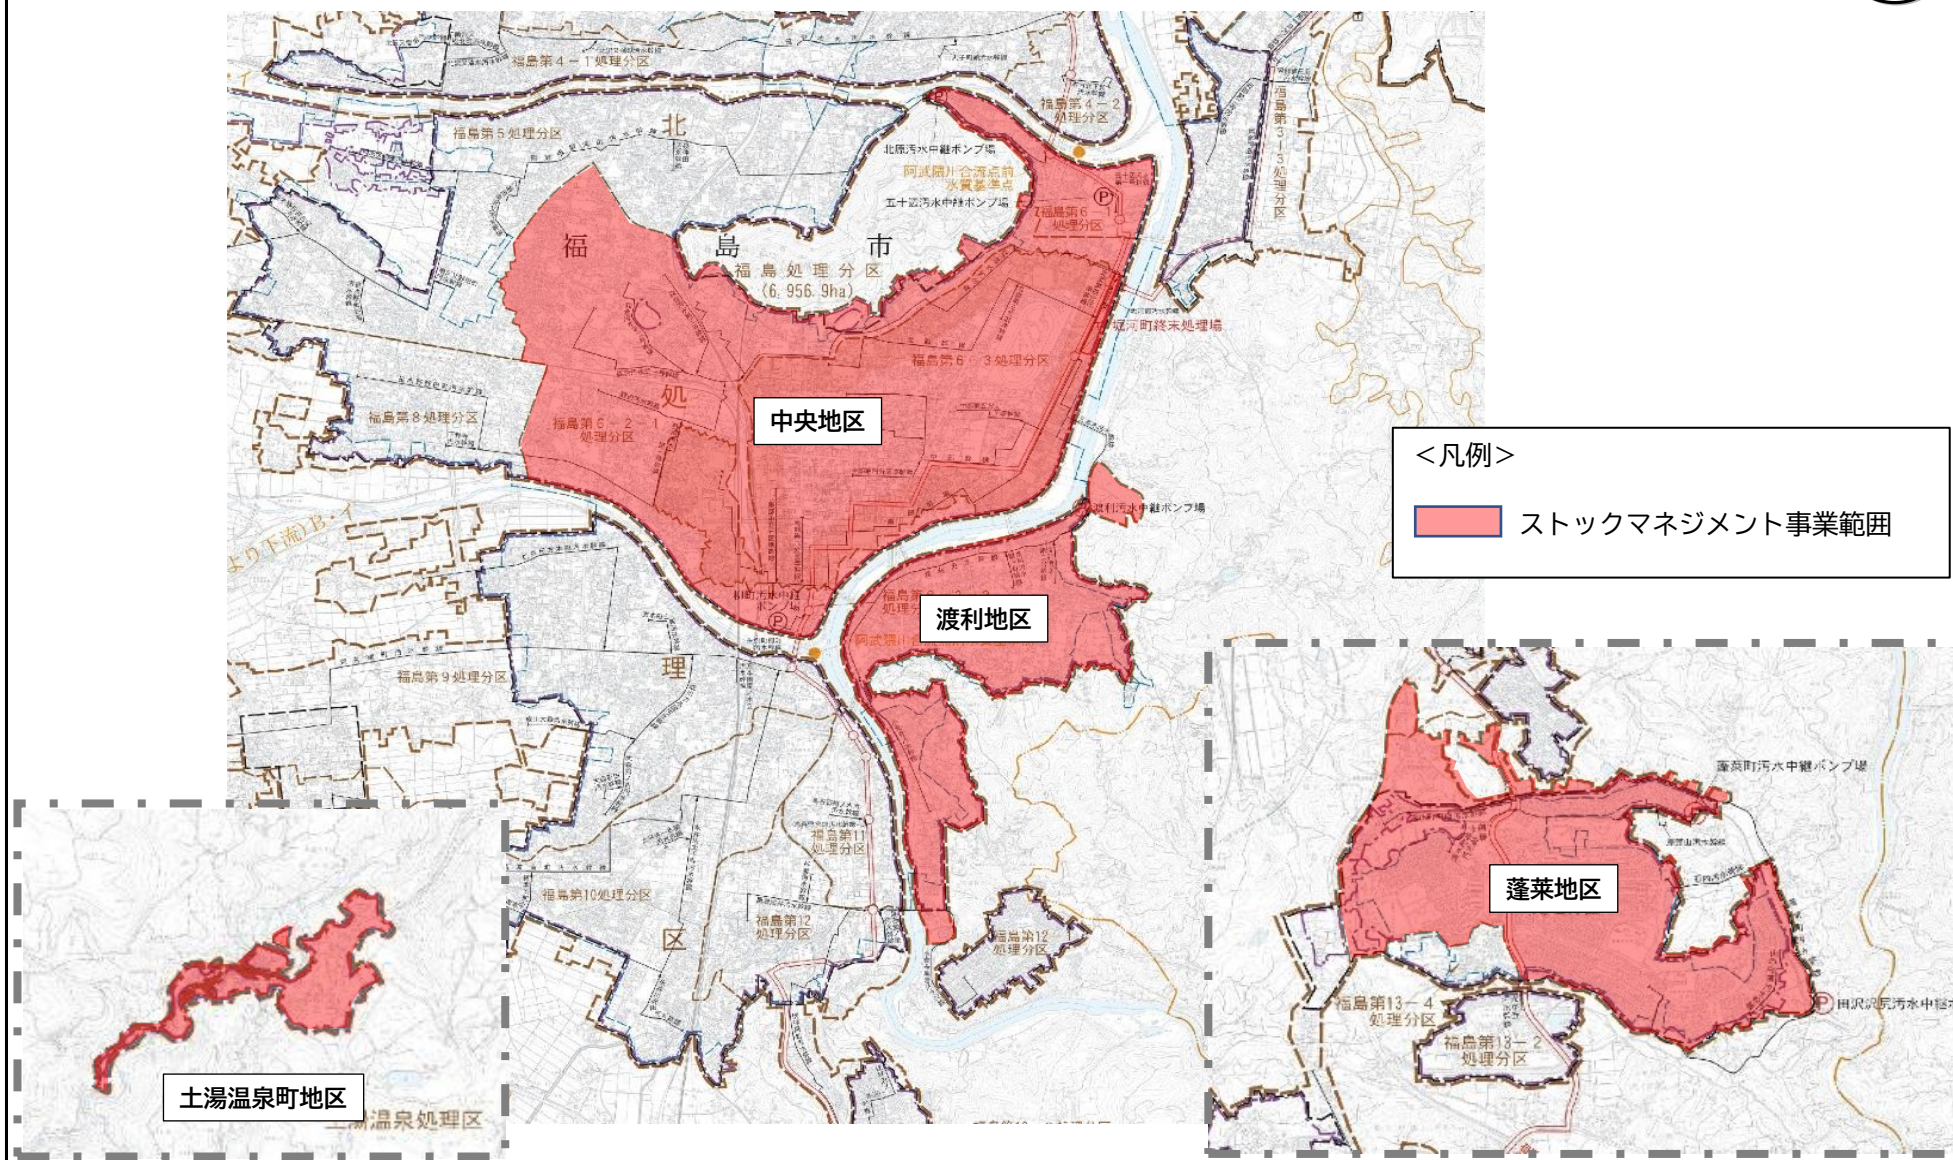

下水道総合地震対策事業[管路] (総合経済対策)

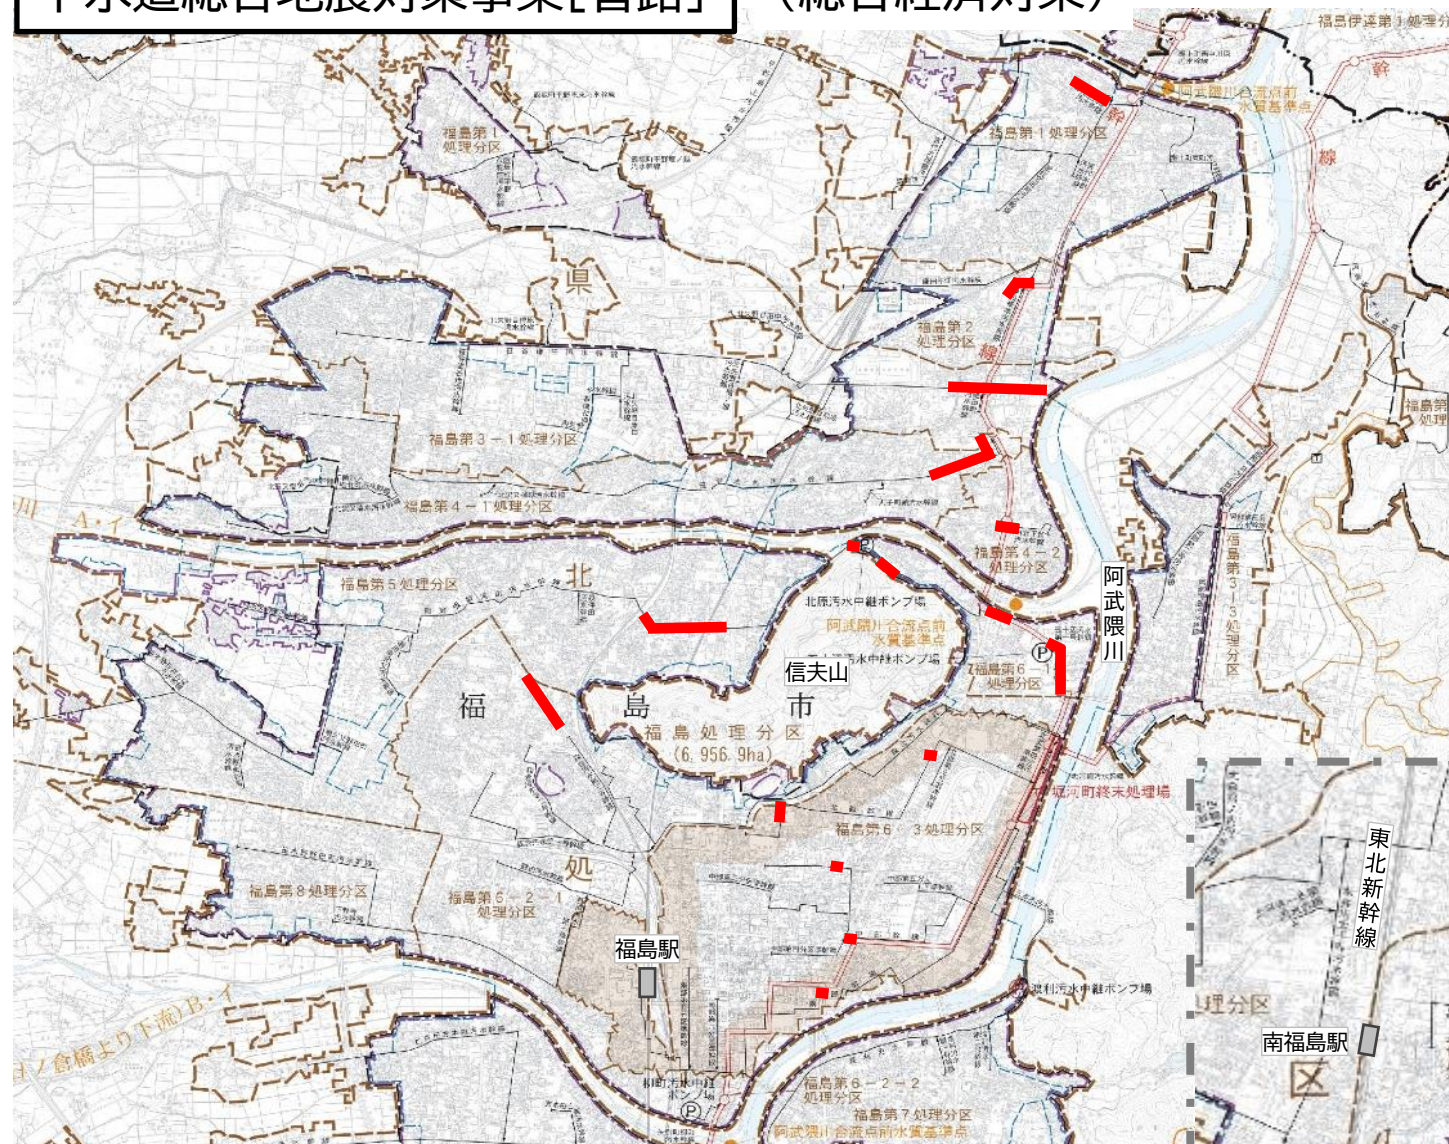


<凡例>


■ 総合地震対策施行箇所



雨天時浸入水対策事業 (総合経済対策)

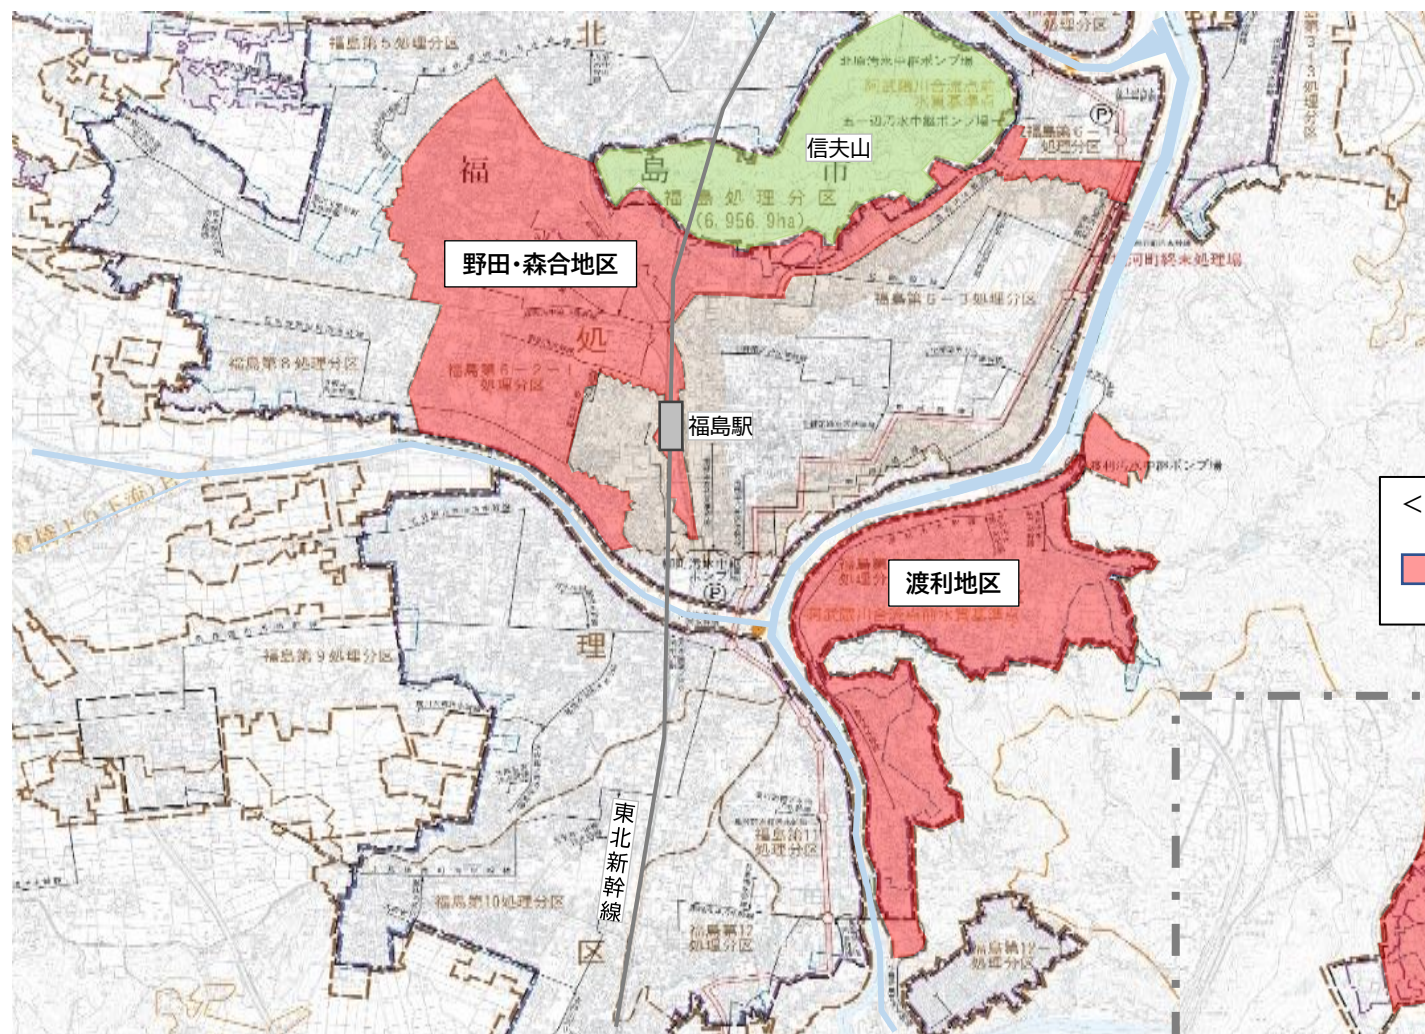


<凡例>
 雨天時浸入水対策事業範囲

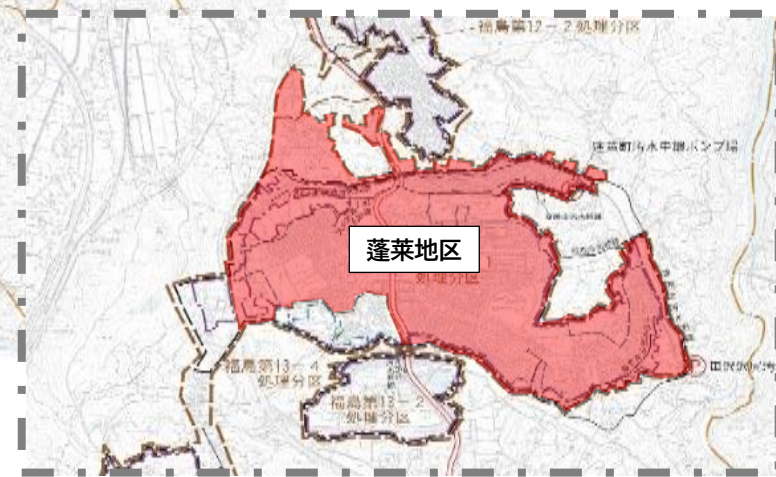

官民連携事業等基盤強化推進事業[ウォーターPPP]


(総合経済対策)

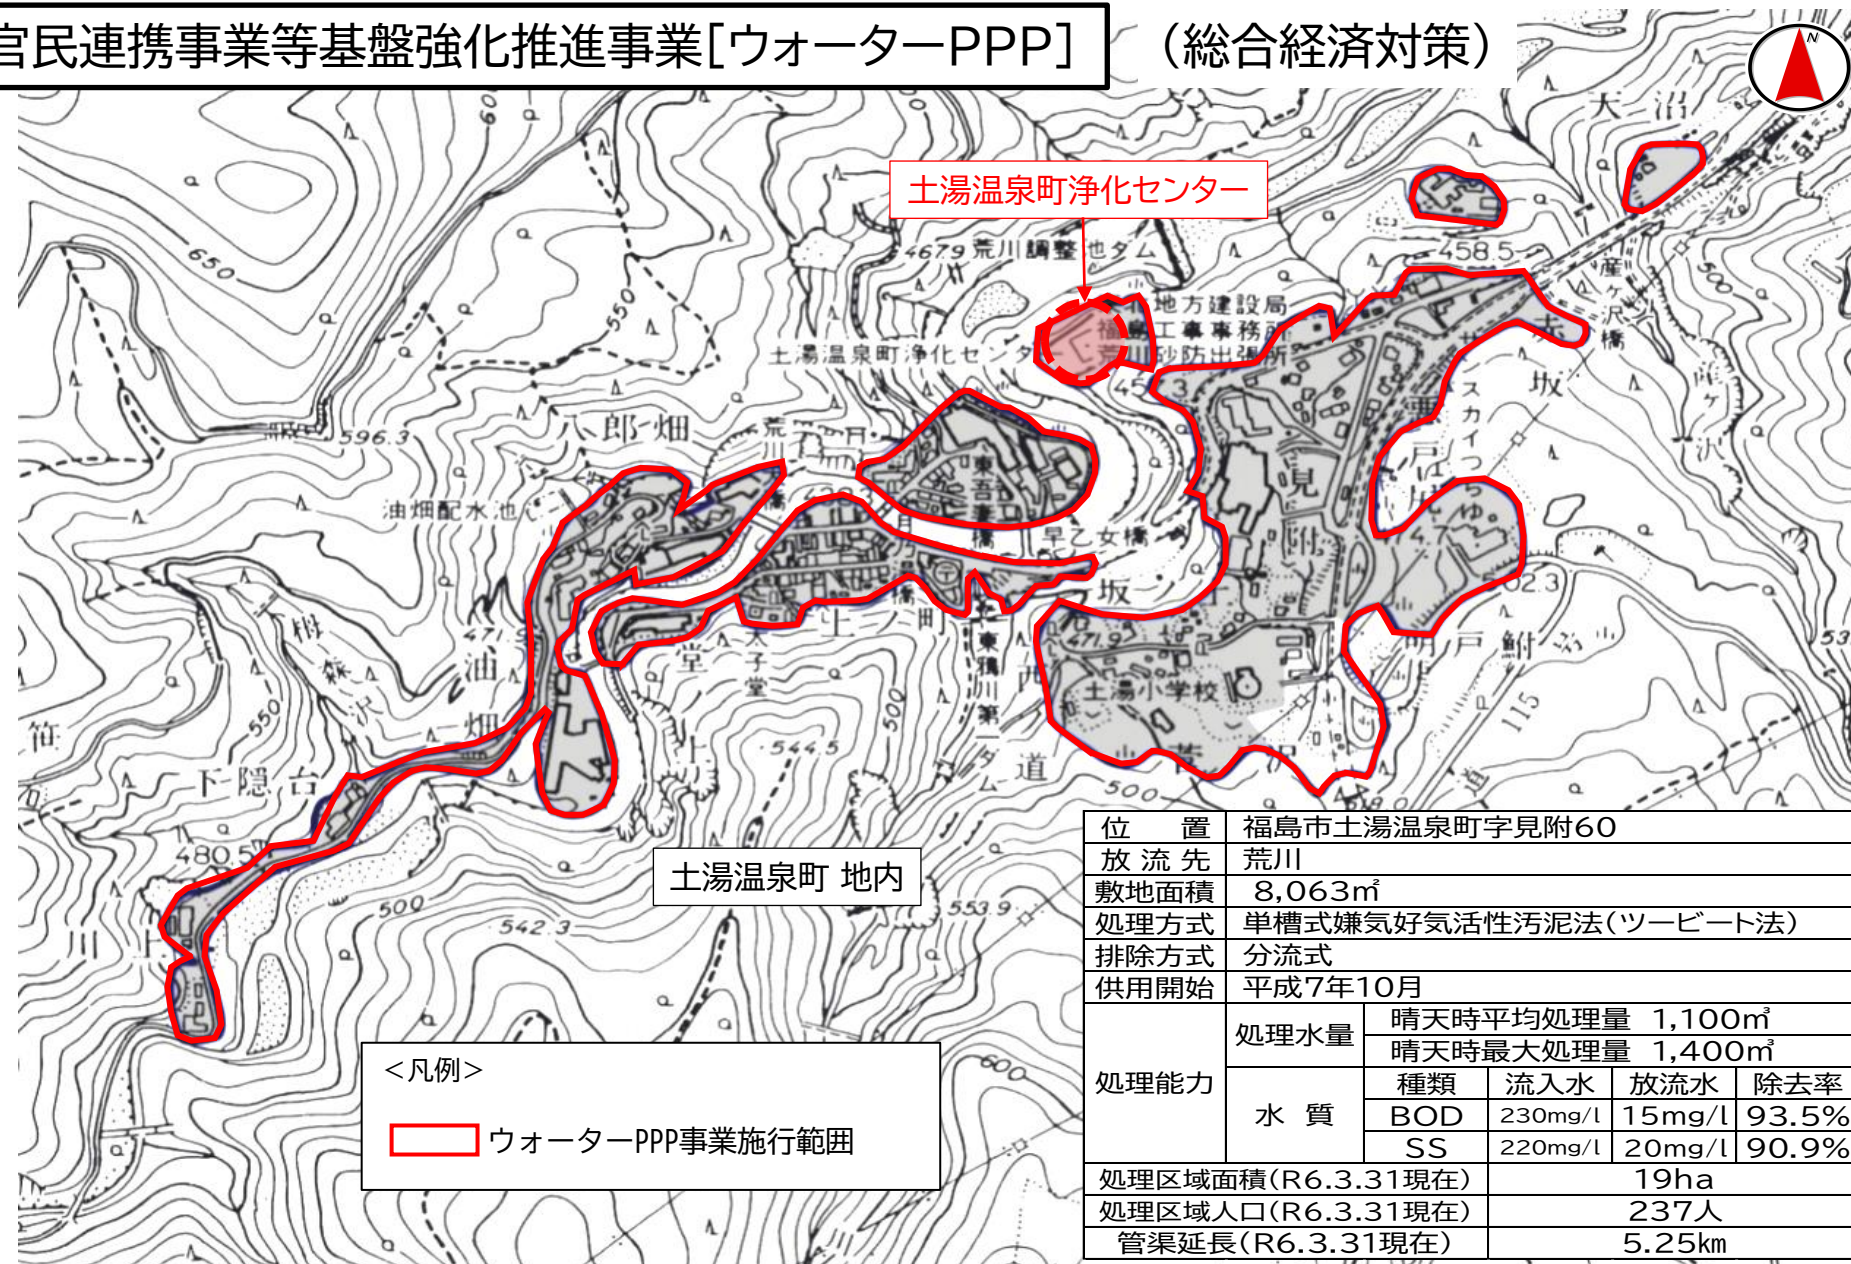


工事名：下水道管理センター高圧気中開閉器取替工事



【施工箇所】
福島市東浜町地内

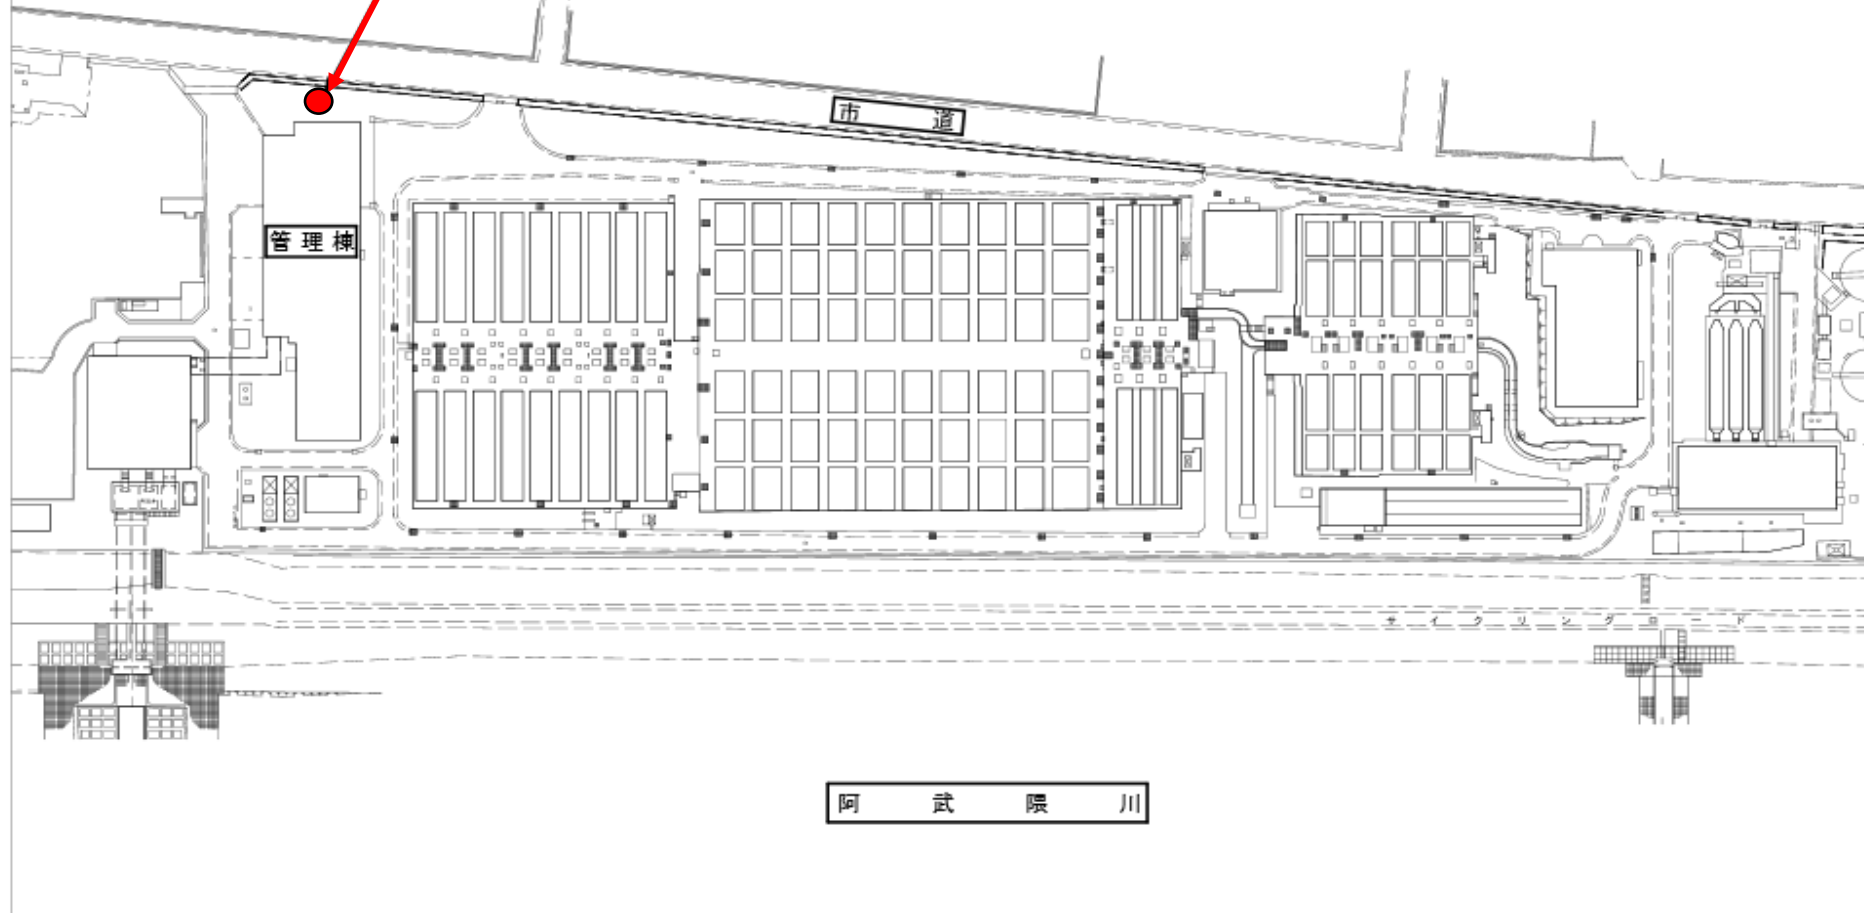

下水道管理センター高圧気中開閉器取替工事参考資料

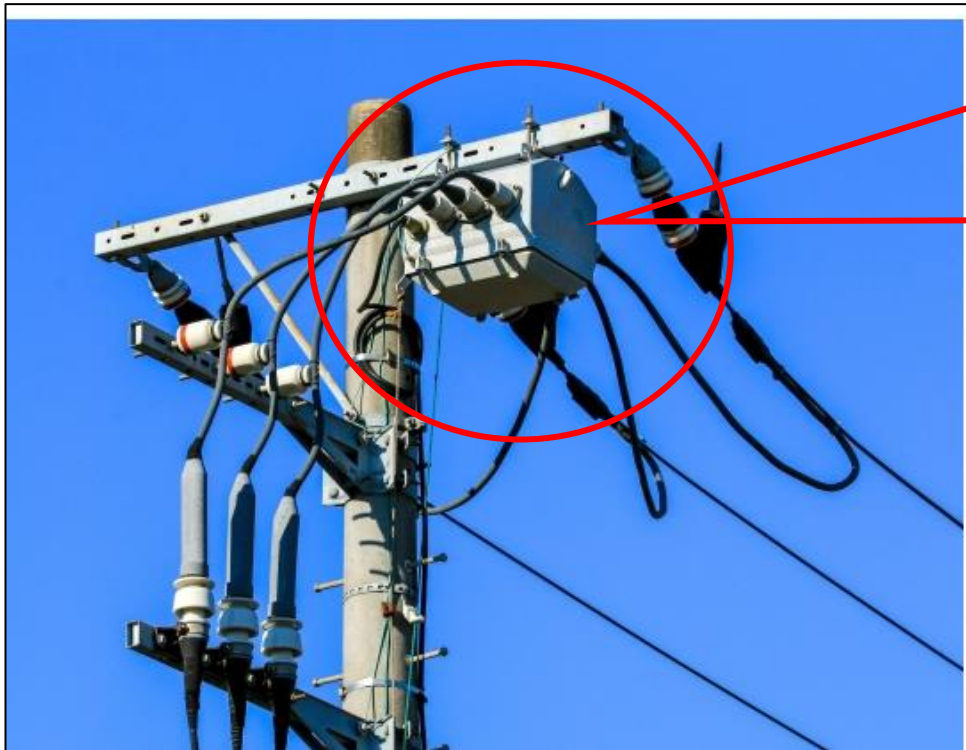


高圧気中開閉器詳細



平成9年設置
27年経過
1台取替

※GR付開閉器

高圧ケーブル詳細

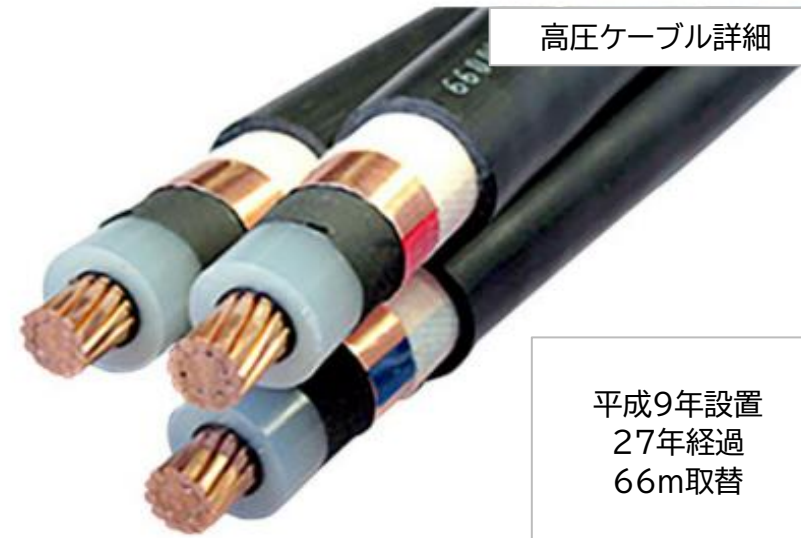


平成9年設置
27年経過
66m取替

農業集落排水事業 維持管理適正化計画対象地区(小田地区・山口地区) (総合経済対策)

○対象施設(小田地区)




《小田地区》供用開始後26年経過
 《地区》小田、山田、大森の各一部
 《事業地域》98.8ha
 《人口(計画)》1,520人
 《戸数(計画)》346戸
 《污水处理施設》N=1箇所
 《管渠》L=16,600m

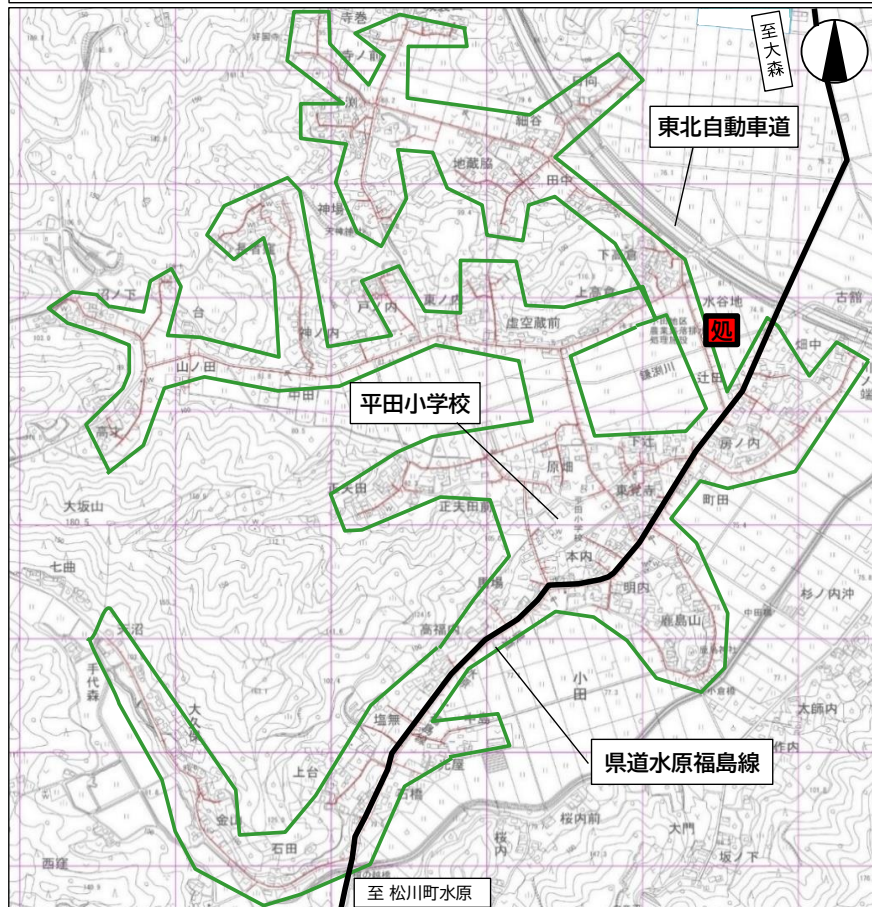

○対象施設(山口地区)



《山口地区》
 供用開始後23年経過
 《地区》山口、岡島の各一部
 《事業地域》213.0ha
 《人口(計画)》2,120人
 《戸数(計画)》510戸
 《污水处理施設》N=1箇所
 《管渠》L=20,700m

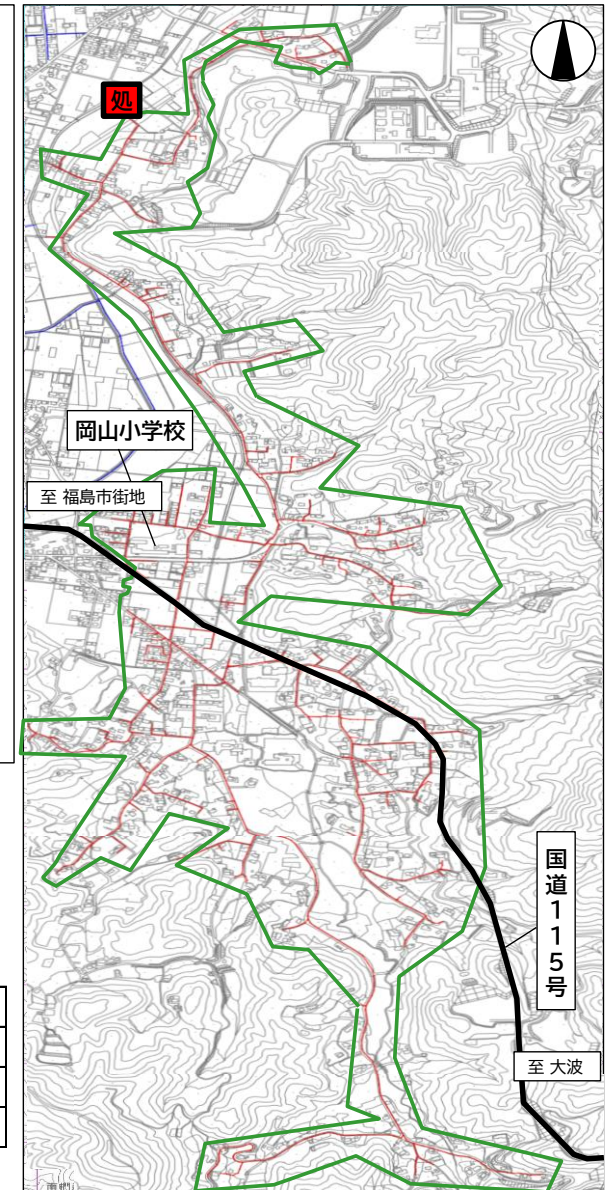

凡 例

	排水受益地
	処理施設
	管路施設