

戸番図番号


# しゅん工図

凡例	撤去	-----
新設	自家水	-----
既設	境界	-----

残塩 mg / l 水圧 Mpa

位置図

水道 太郎  
申請箇所 福島市五老内町3-1


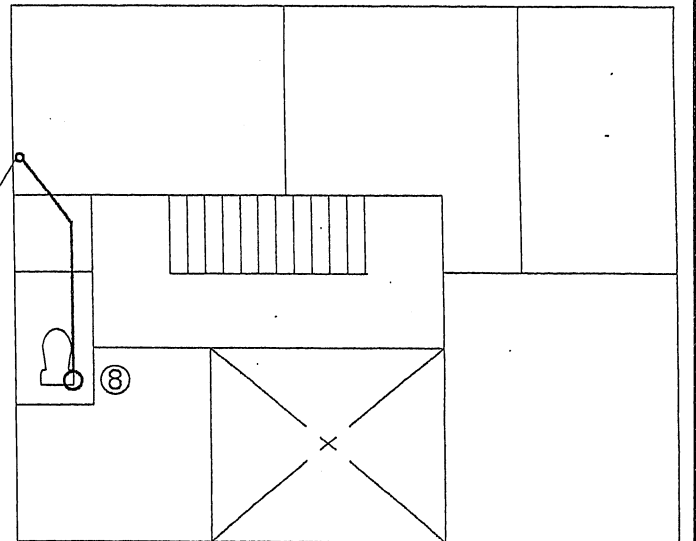


2階平面図 S=1/100

- 止水栓 φ20 (新設)
- 逆流防止弁 φ20 (新設)
- メーター φ20 (新設)
- 水抜栓 φ20 (新設)

- ① 据置型給湯器CV (新設)
- ② ボールタップ (新設)
- ③ 混合水栓 (新設)
- ④ 洗濯水栓 (新設)
- ⑤ シャワー付き混合水栓 (新設)
- ⑥ 不凍水栓柱+万能水栓 (新設)
- ⑦ 浄水器機能付混合水栓 (新設)
- ⑧ ボールタップ (新設)

配水管位置図

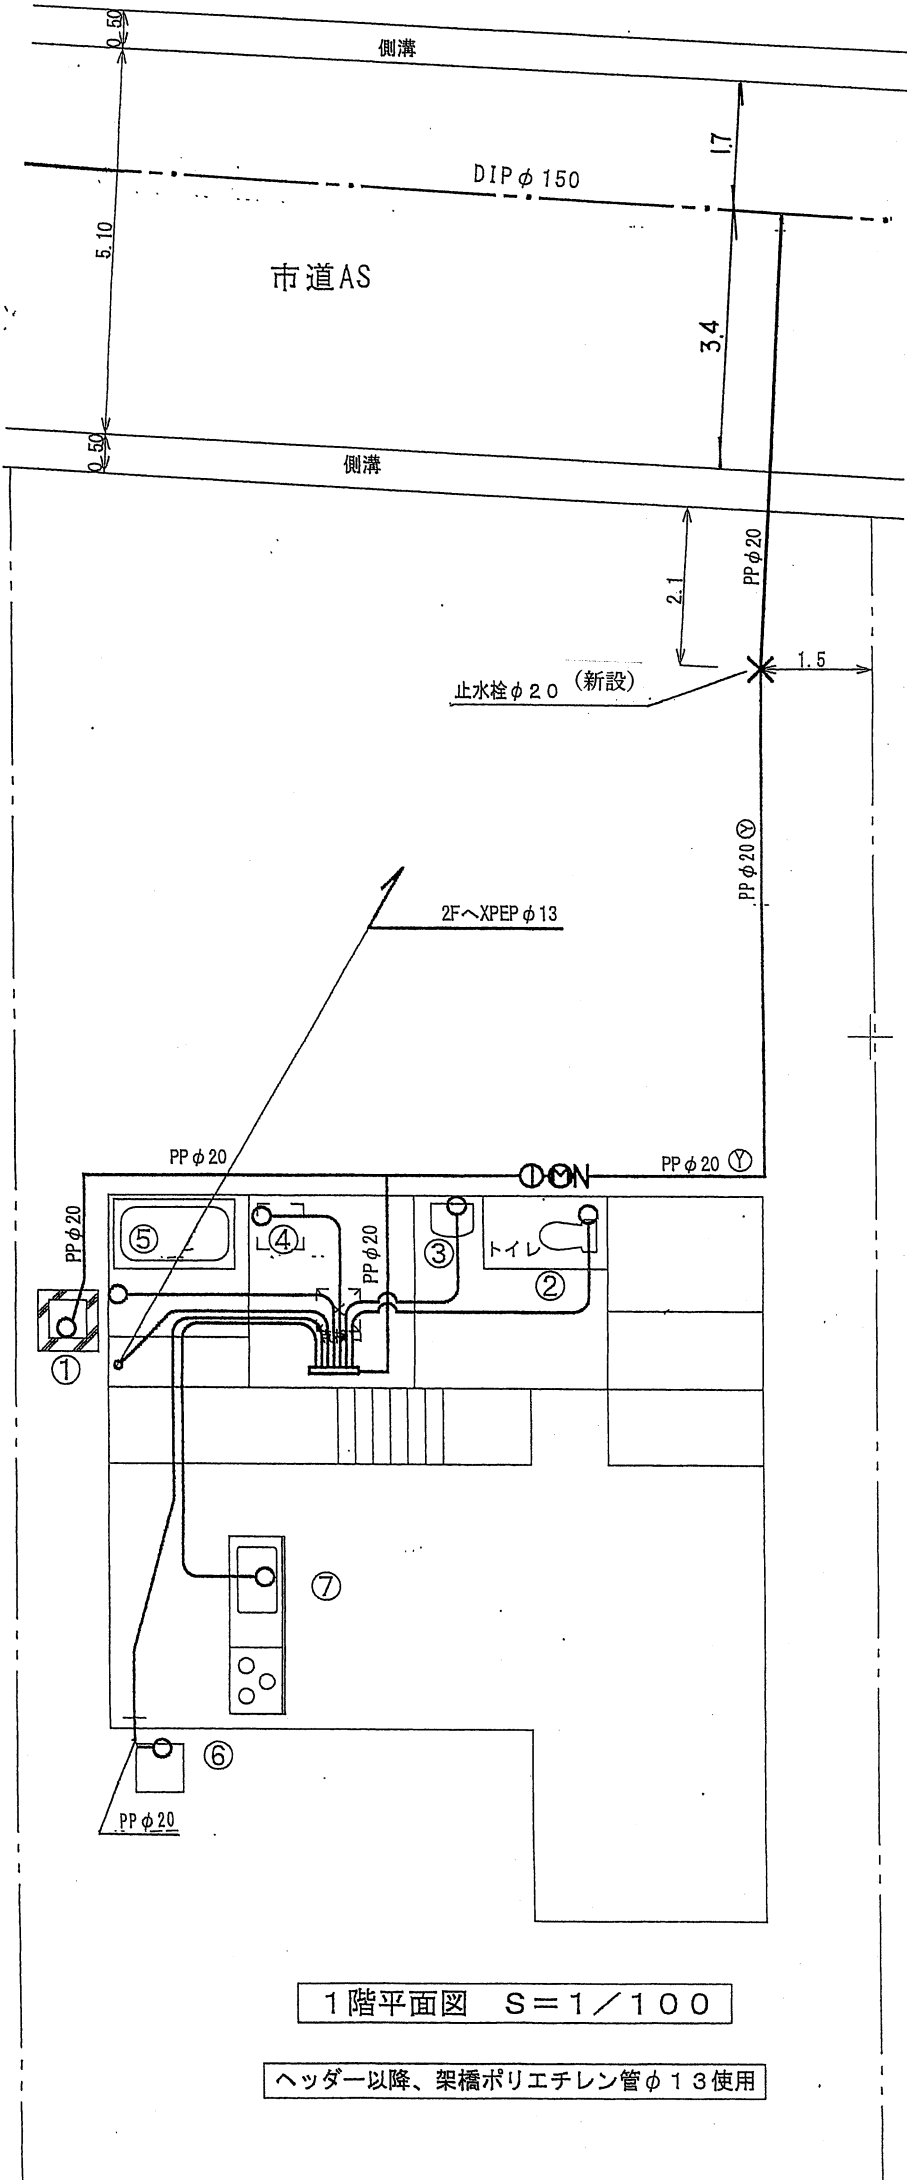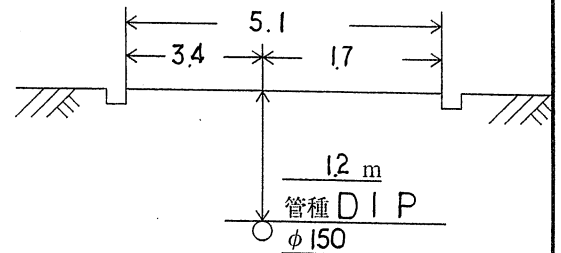

1階平面図 S=1/100

ヘッダー以降、架橋ポリエチレン管φ13使用