
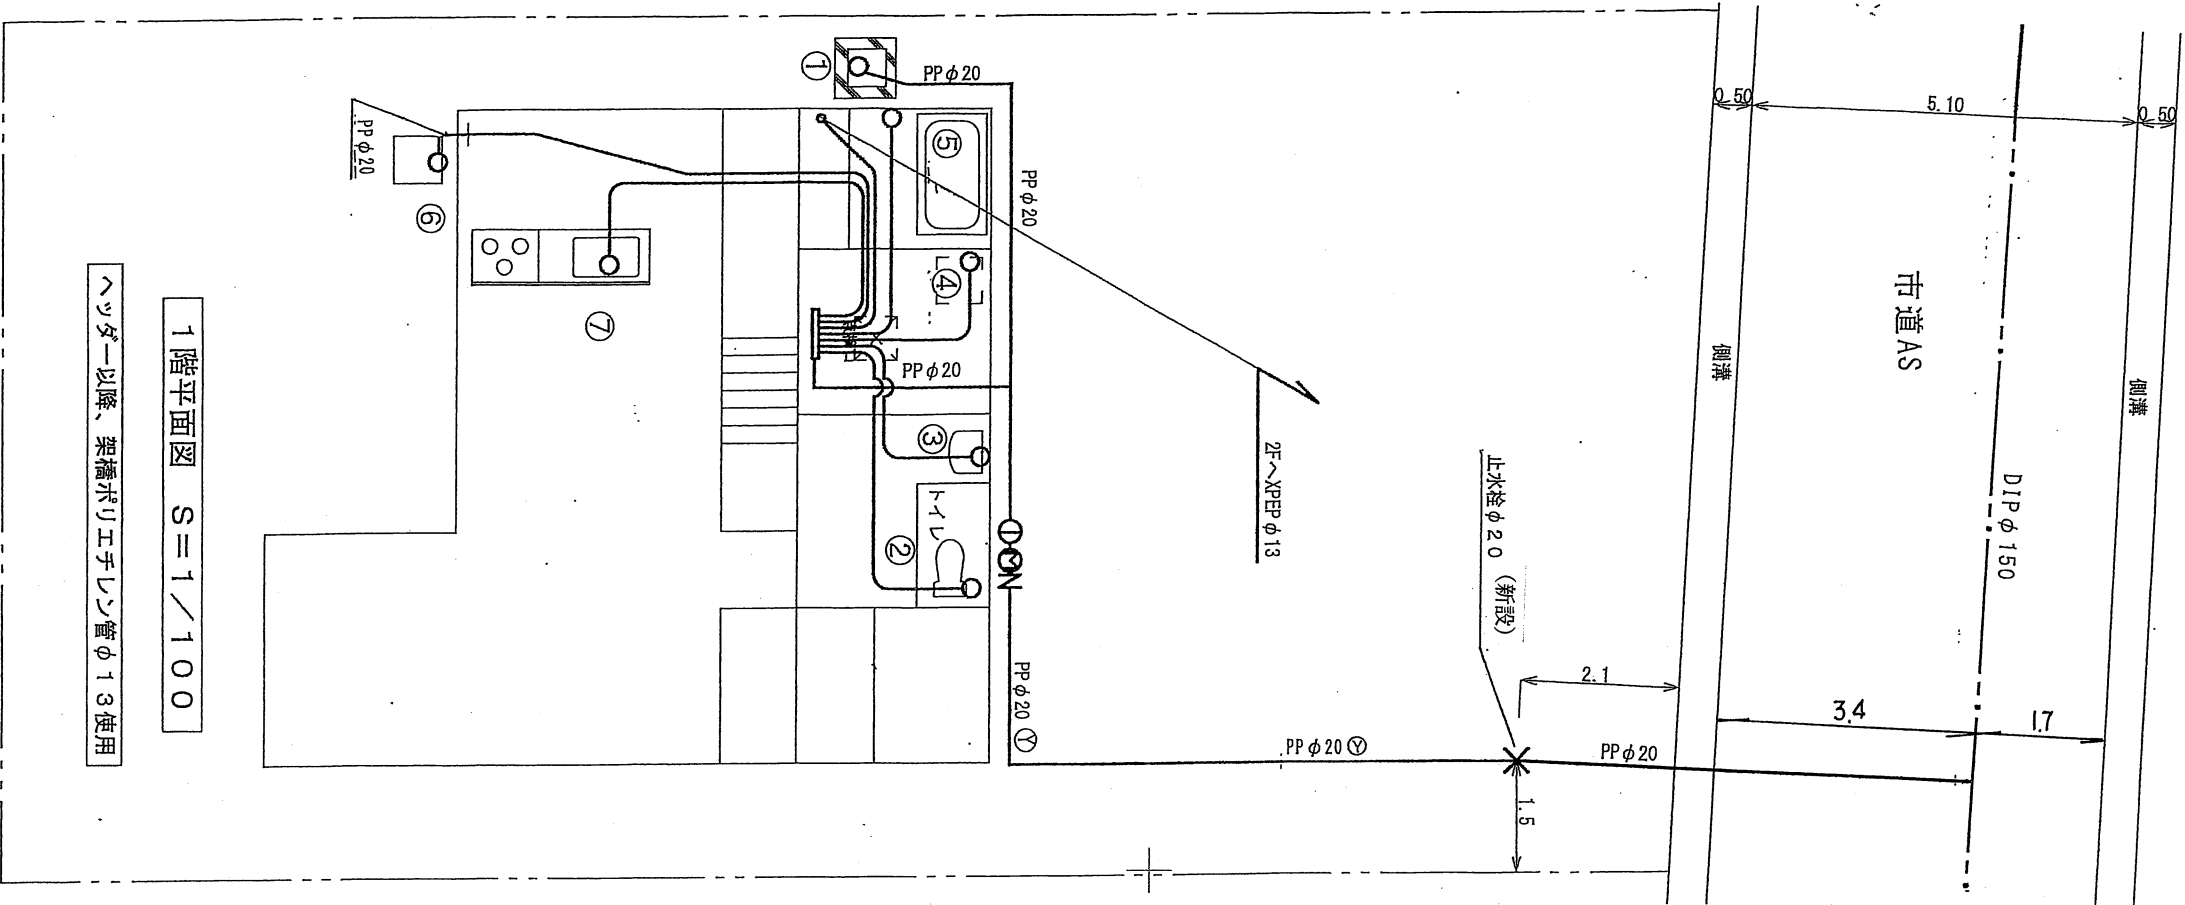


しゅん工図

凡例	撤去
新設	自家水
既設	境界

位置図

水道 太郎
申請箇所 福島市五老内町3-1

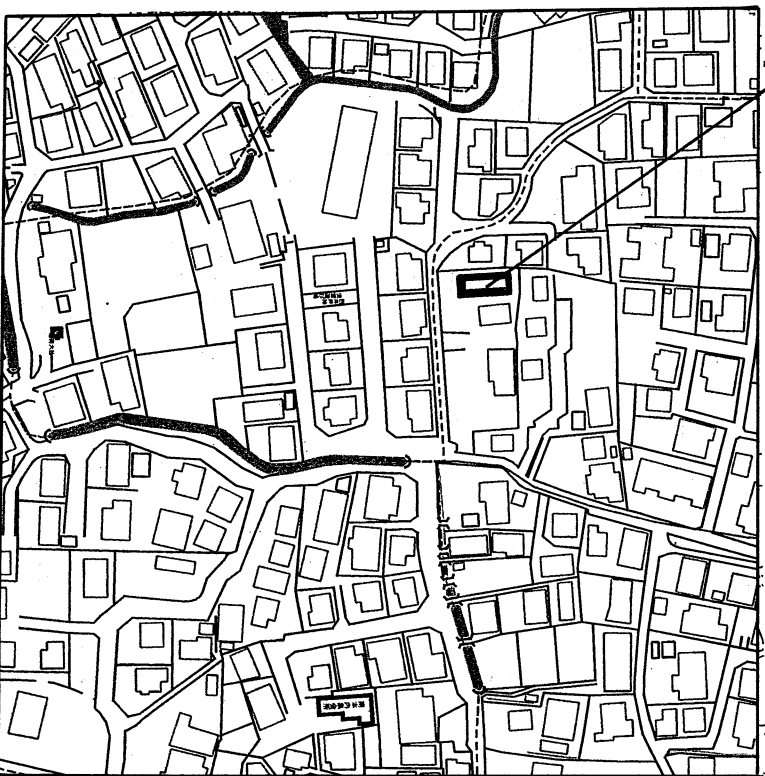


1階平面図 S=1/100

ヘッダー以降、架橋ポリエチレン管φ13使用

- ① 据置型給湯器CV (新設)
- ② ポールタツブ (新設)
- ③ 混合水栓 (新設)
- ④ 洗濯水栓 (新設)
- ⑤ シャワー付き混合水栓 (新設)
- ⑥ 不凍水栓柱+万能水栓 (新設)
- ⑦ 浄水器機能付混合水栓 (新設)
- ⑧ ポールタツブ (新設)

止水栓 φ20 (新設)
逆流防止弁φ20 (新設)
メーターφ20 (新設)
水栓栓φ20 (新設)

2階平面図 S=1/100

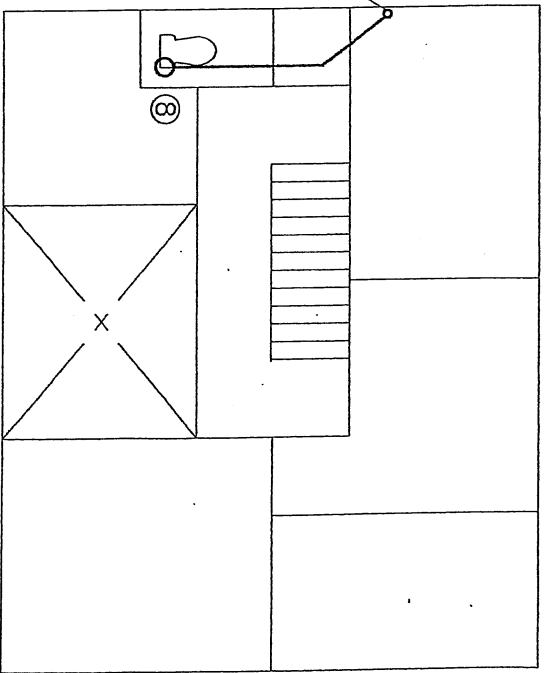

配水管位置図

