


都市計画法第 34 条第 11 号の規定に基づく区域指定図

北沢又馬除地区

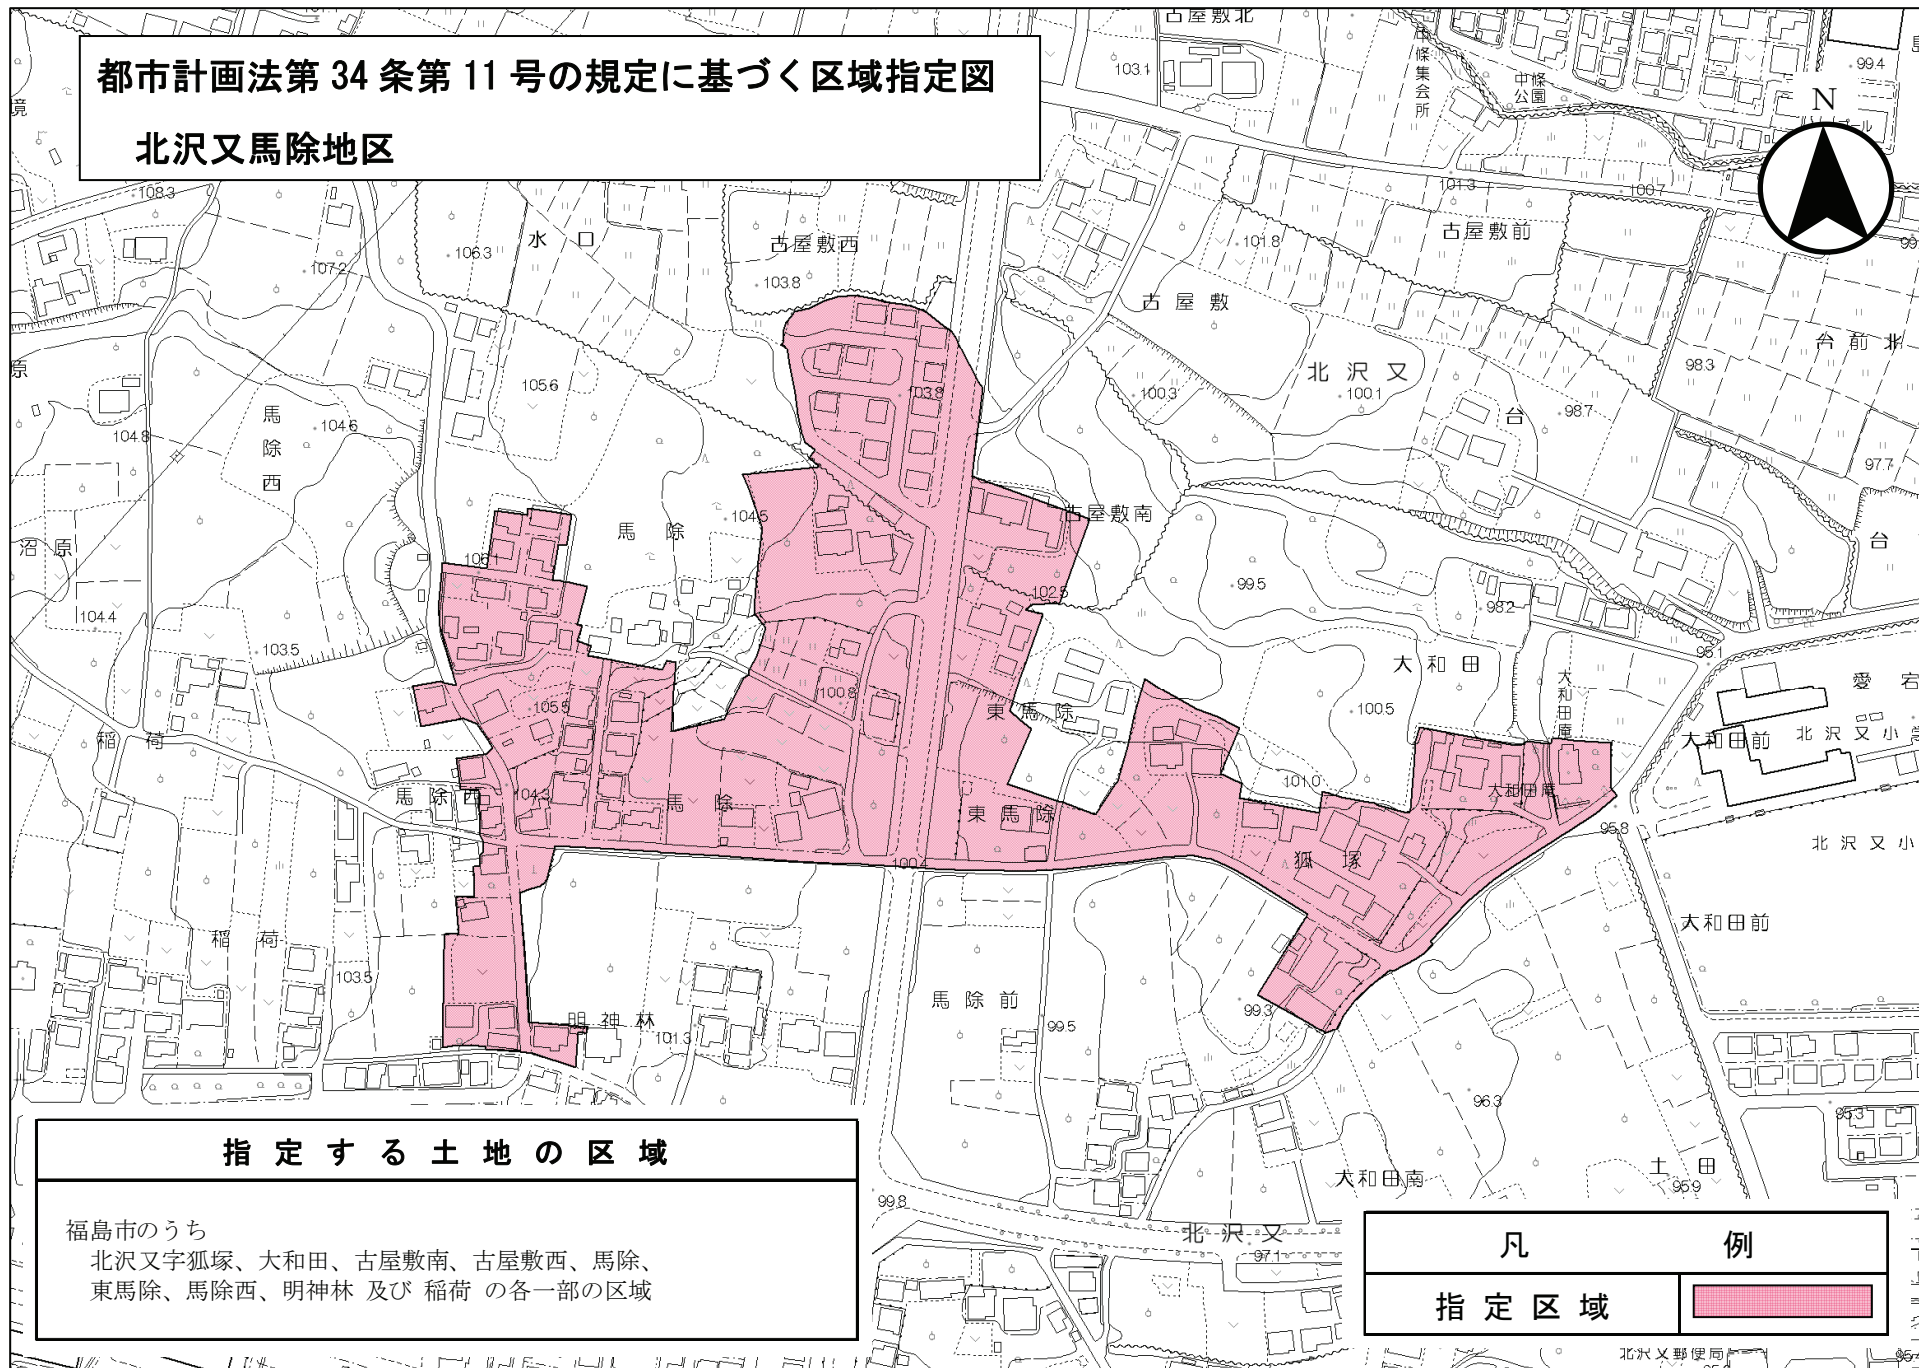

指定する土地の区域

福島市のうち
北沢又字狐塚、大和田、古屋敷南、古屋敷西、馬除、
東馬除、馬除西、明神林 及び 稲荷 の各一部の区域

凡	例
指定区域	