




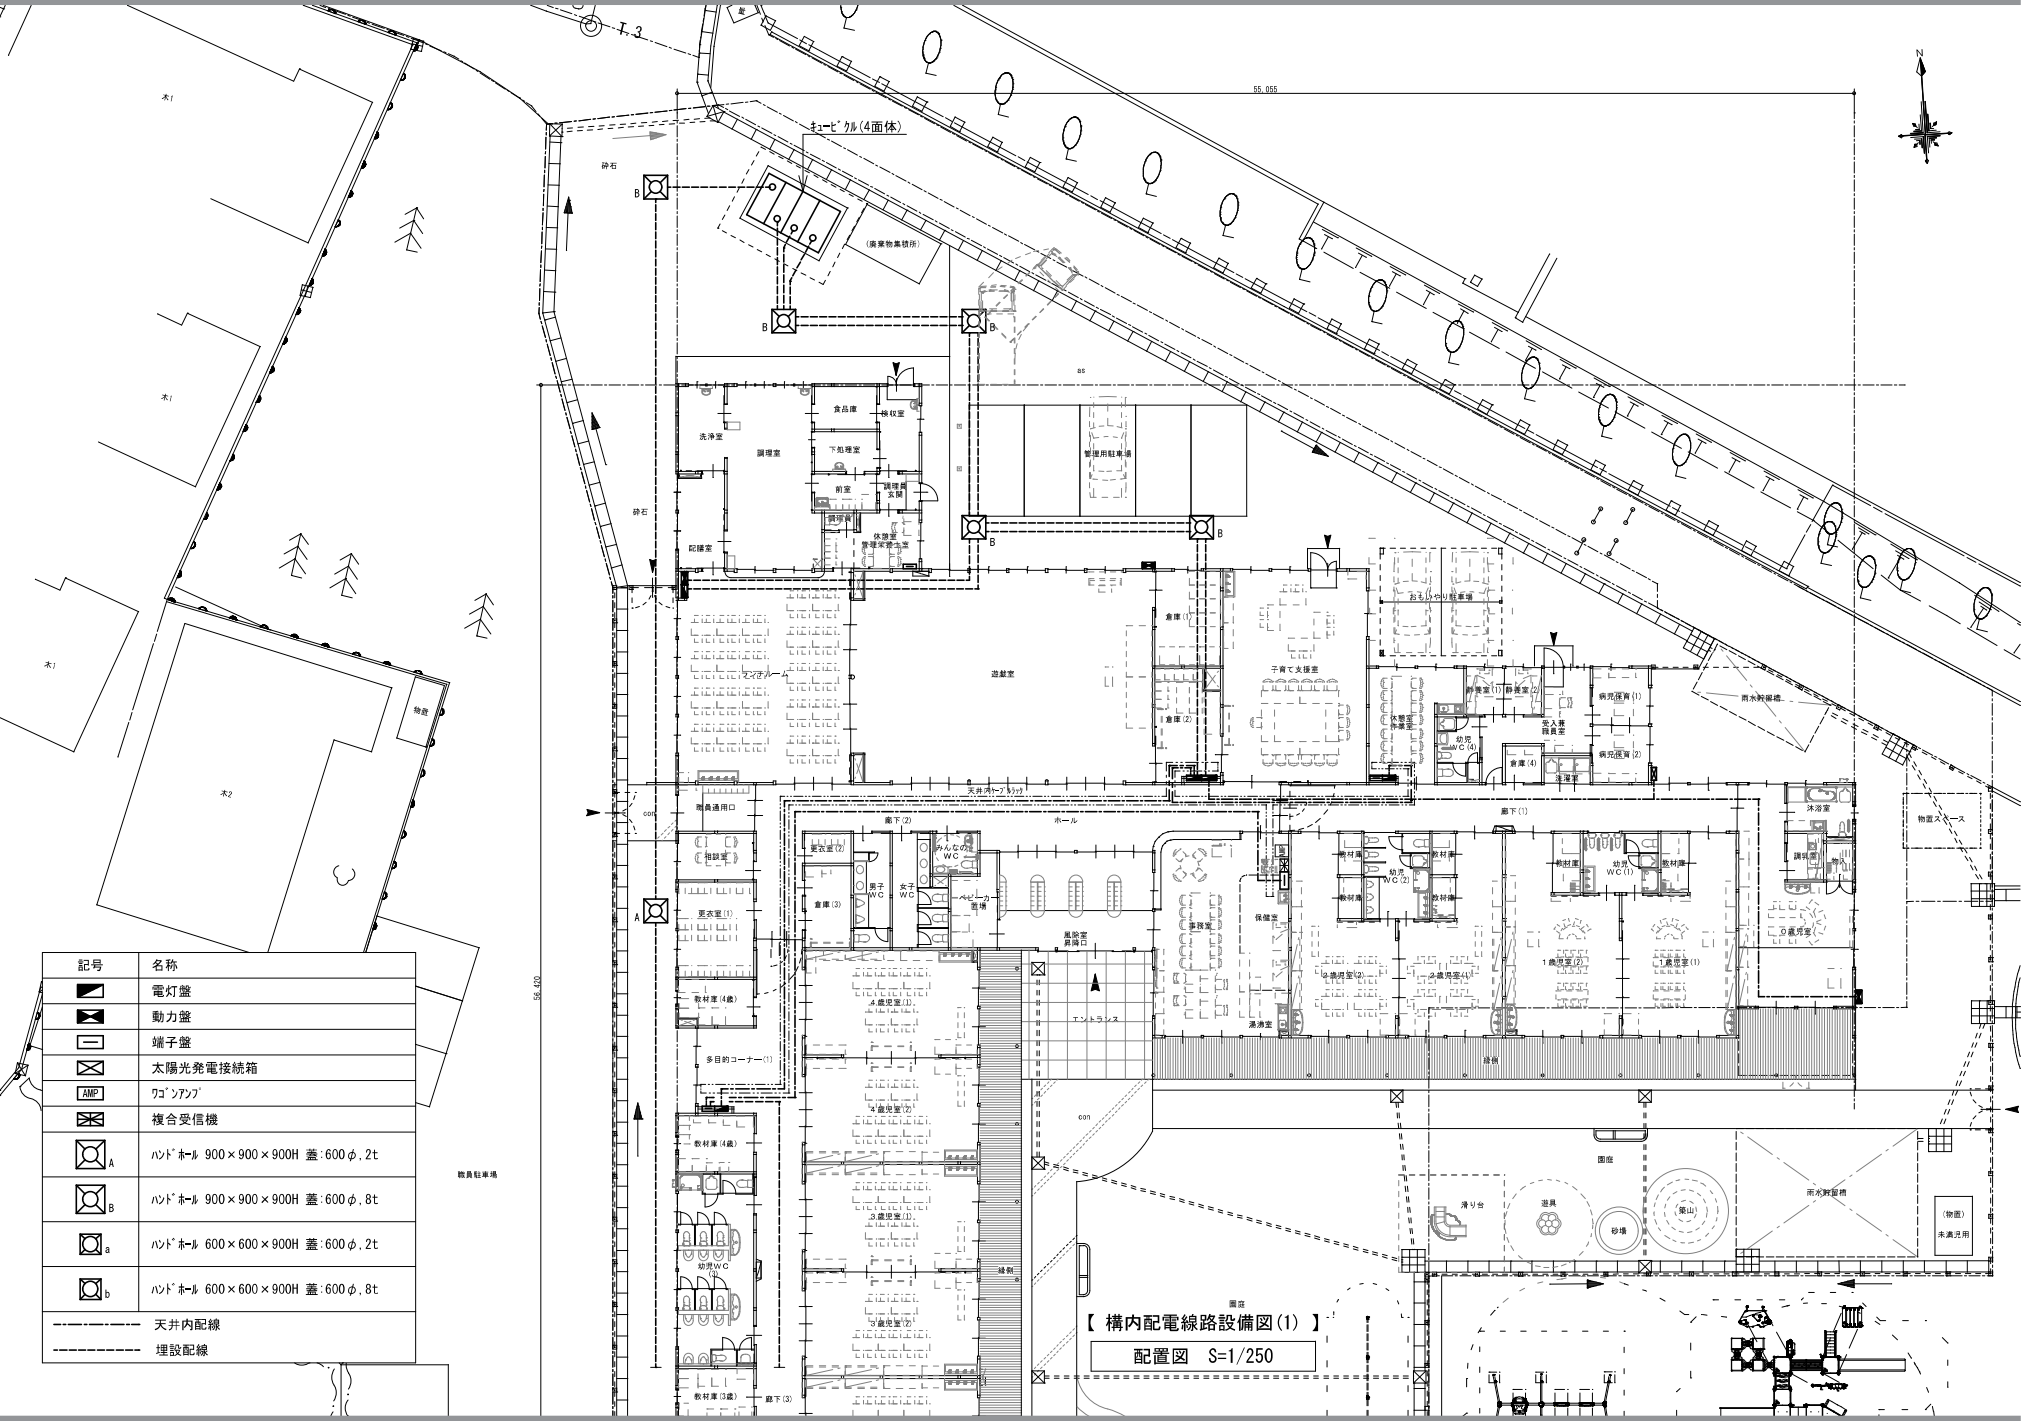




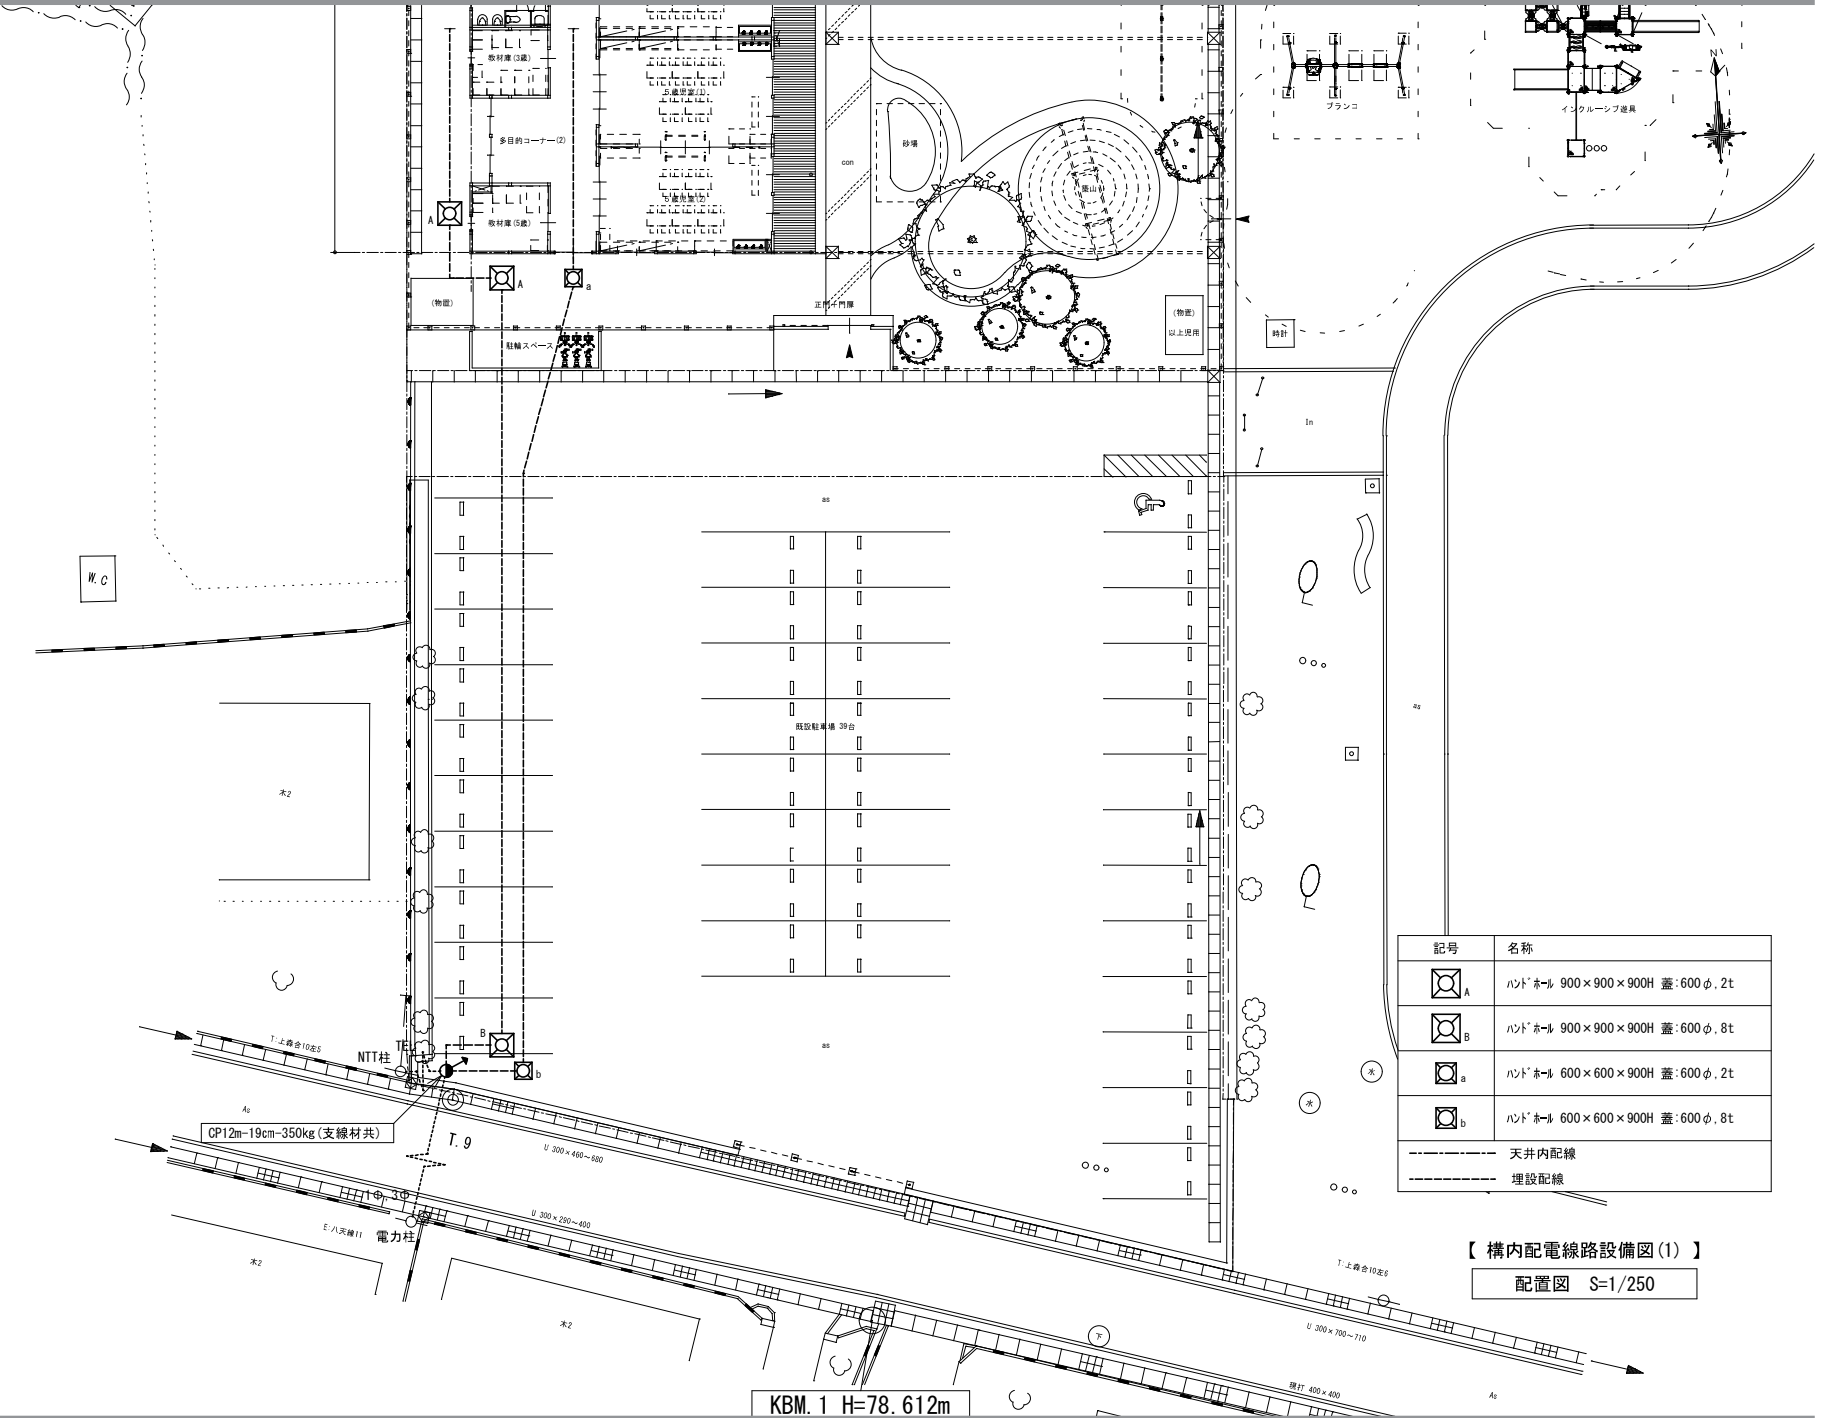



記号	名称
	ハンドヘル 900×900×900H 蓋:600φ, 2t
	ハンドヘル 900×900×900H 蓋:600φ, 8t
	ハンドヘル 600×600×900H 蓋:600φ, 2t
	ハンドヘル 600×600×900H 蓋:600φ, 8t
	天井内配線
	埋設配線


【 構内配電線路設備図(1) 】
配置図 S=1/250

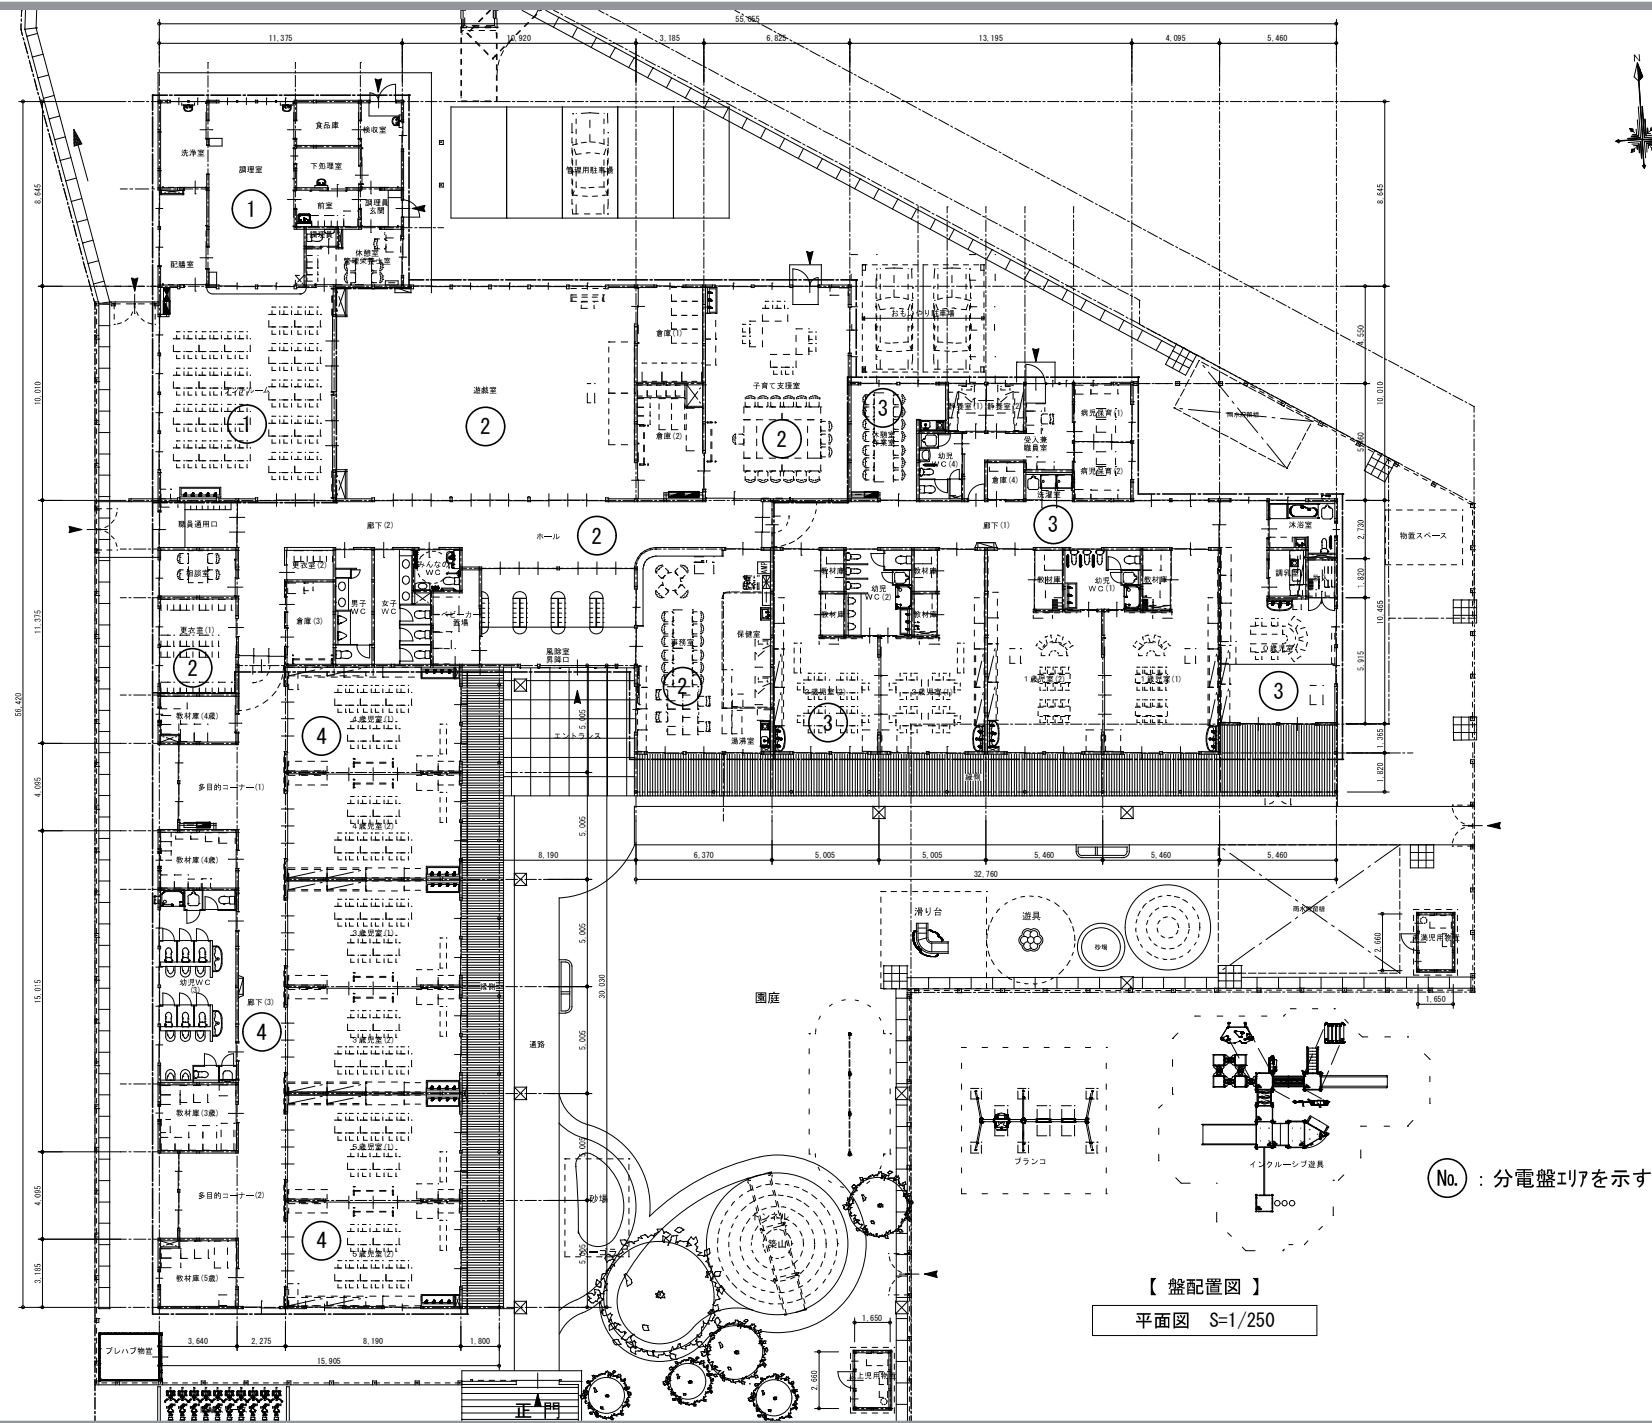

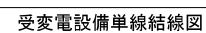

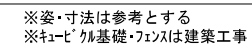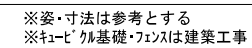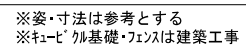


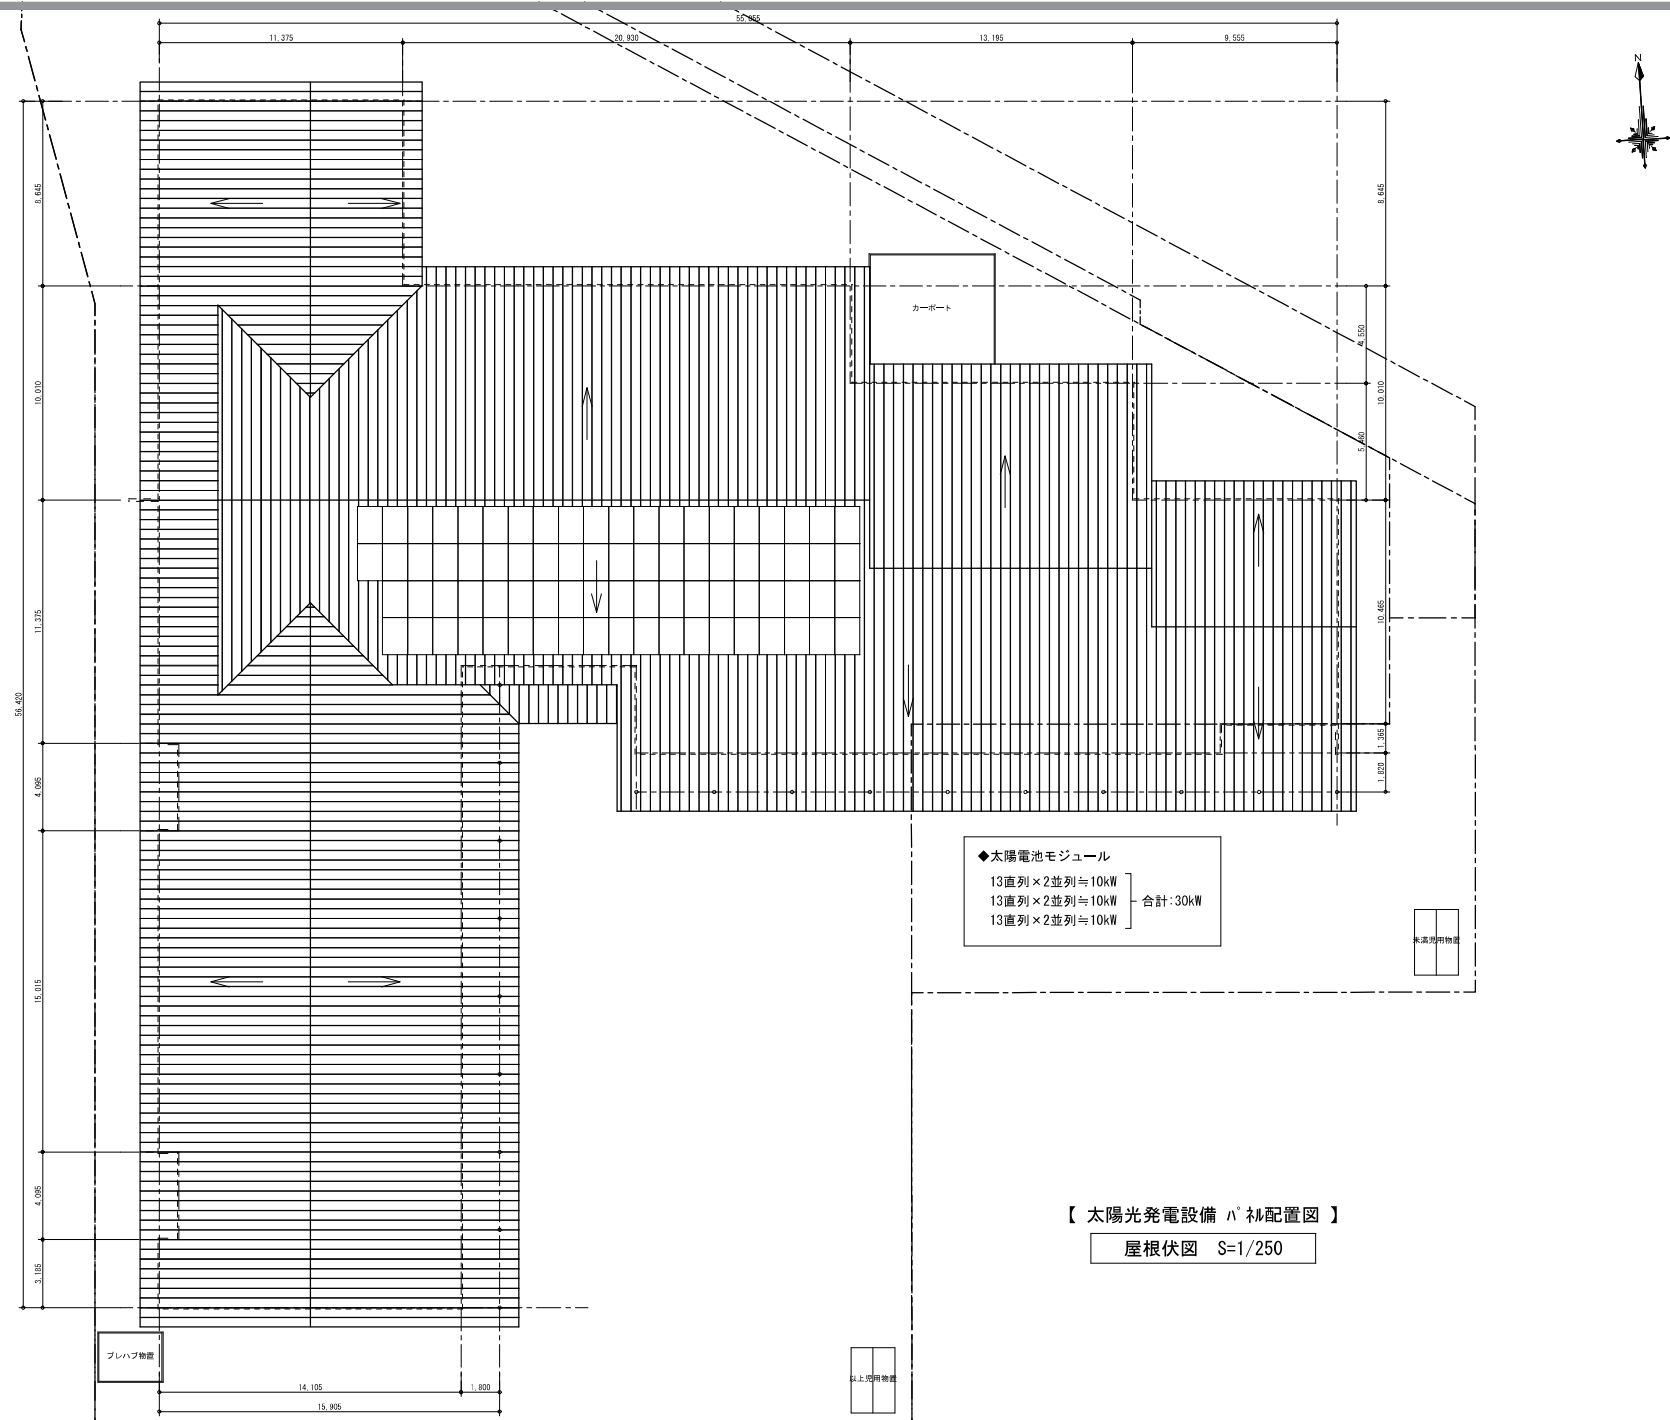

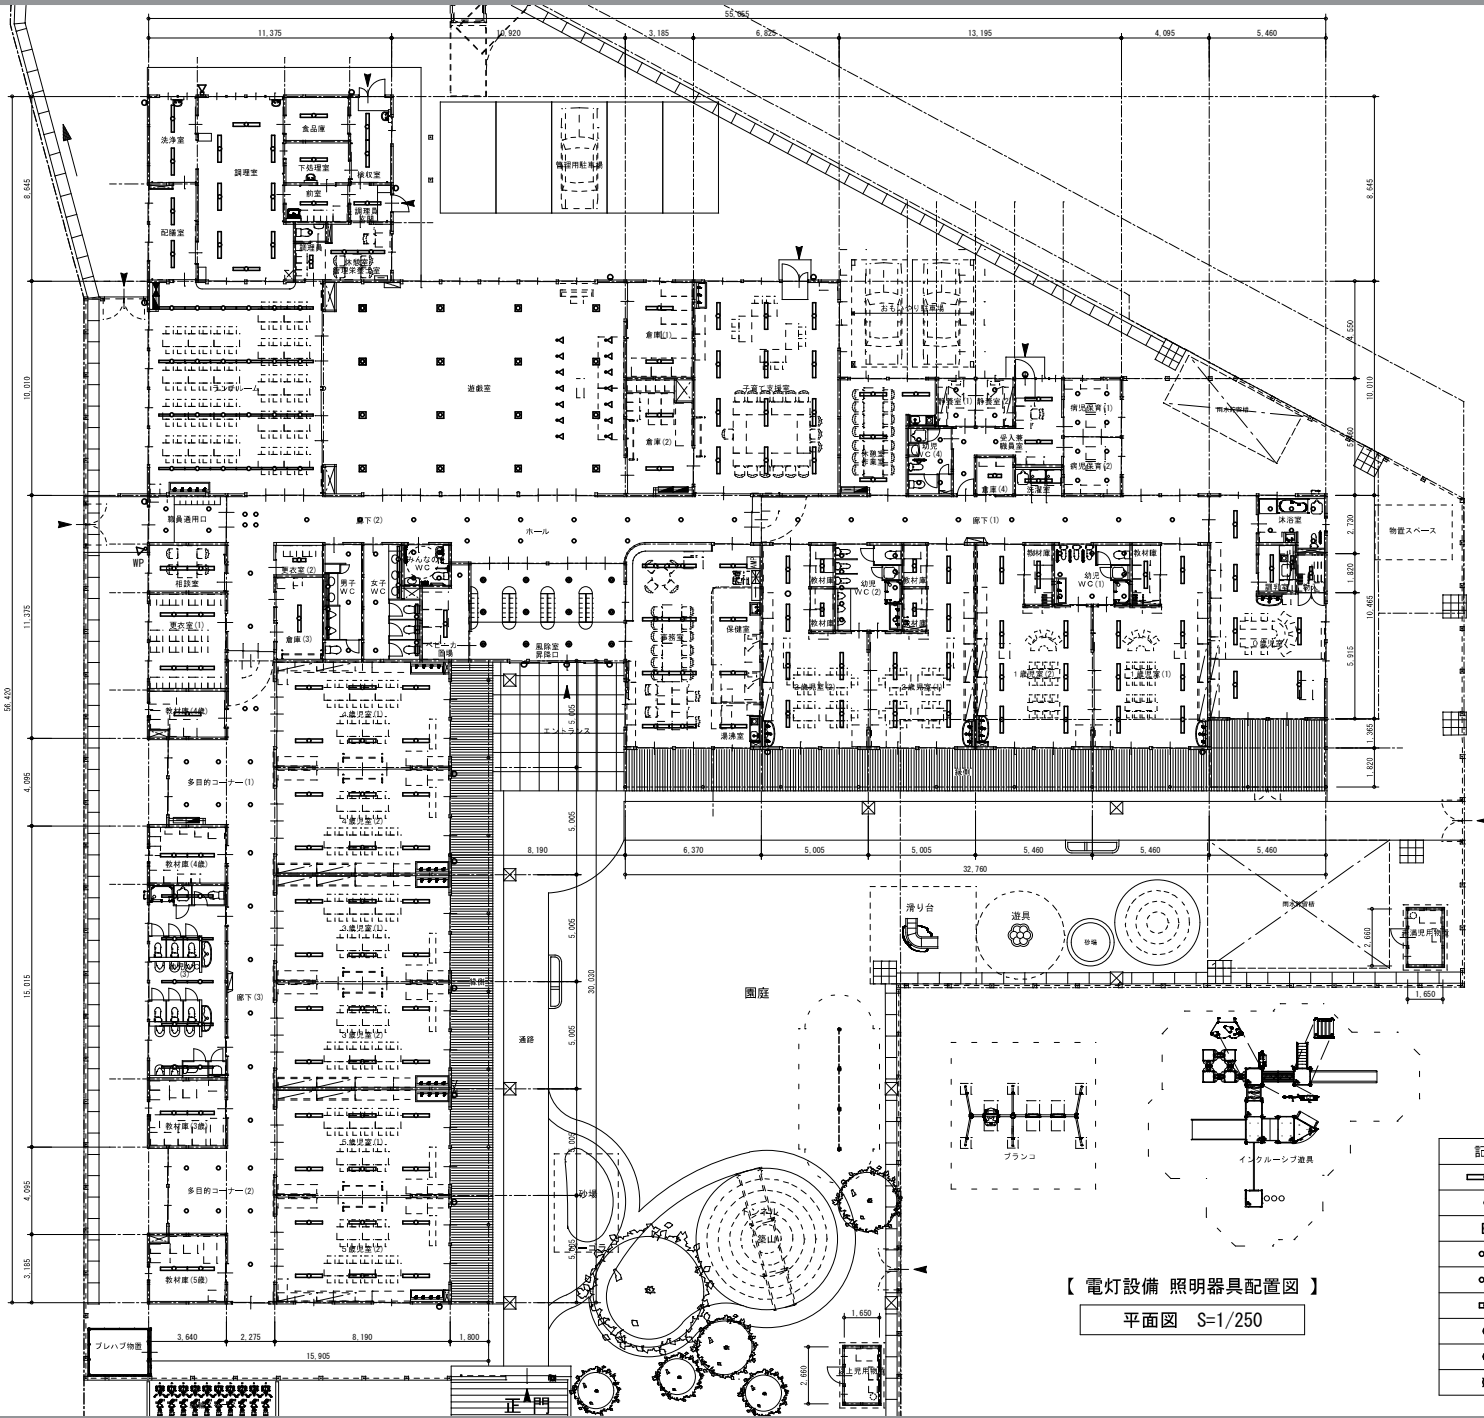

【 電灯設備 照明器具配置図 】
平面図 S=1/250

記号	名称
	直付ポールライト
	ダウンライト
	高天井用ライト
	スポットライト
	WP スポットライト 防水型
	投光器 防水型
	ペンダントライト
	トラックライト 防水型
	門柱灯 防水型

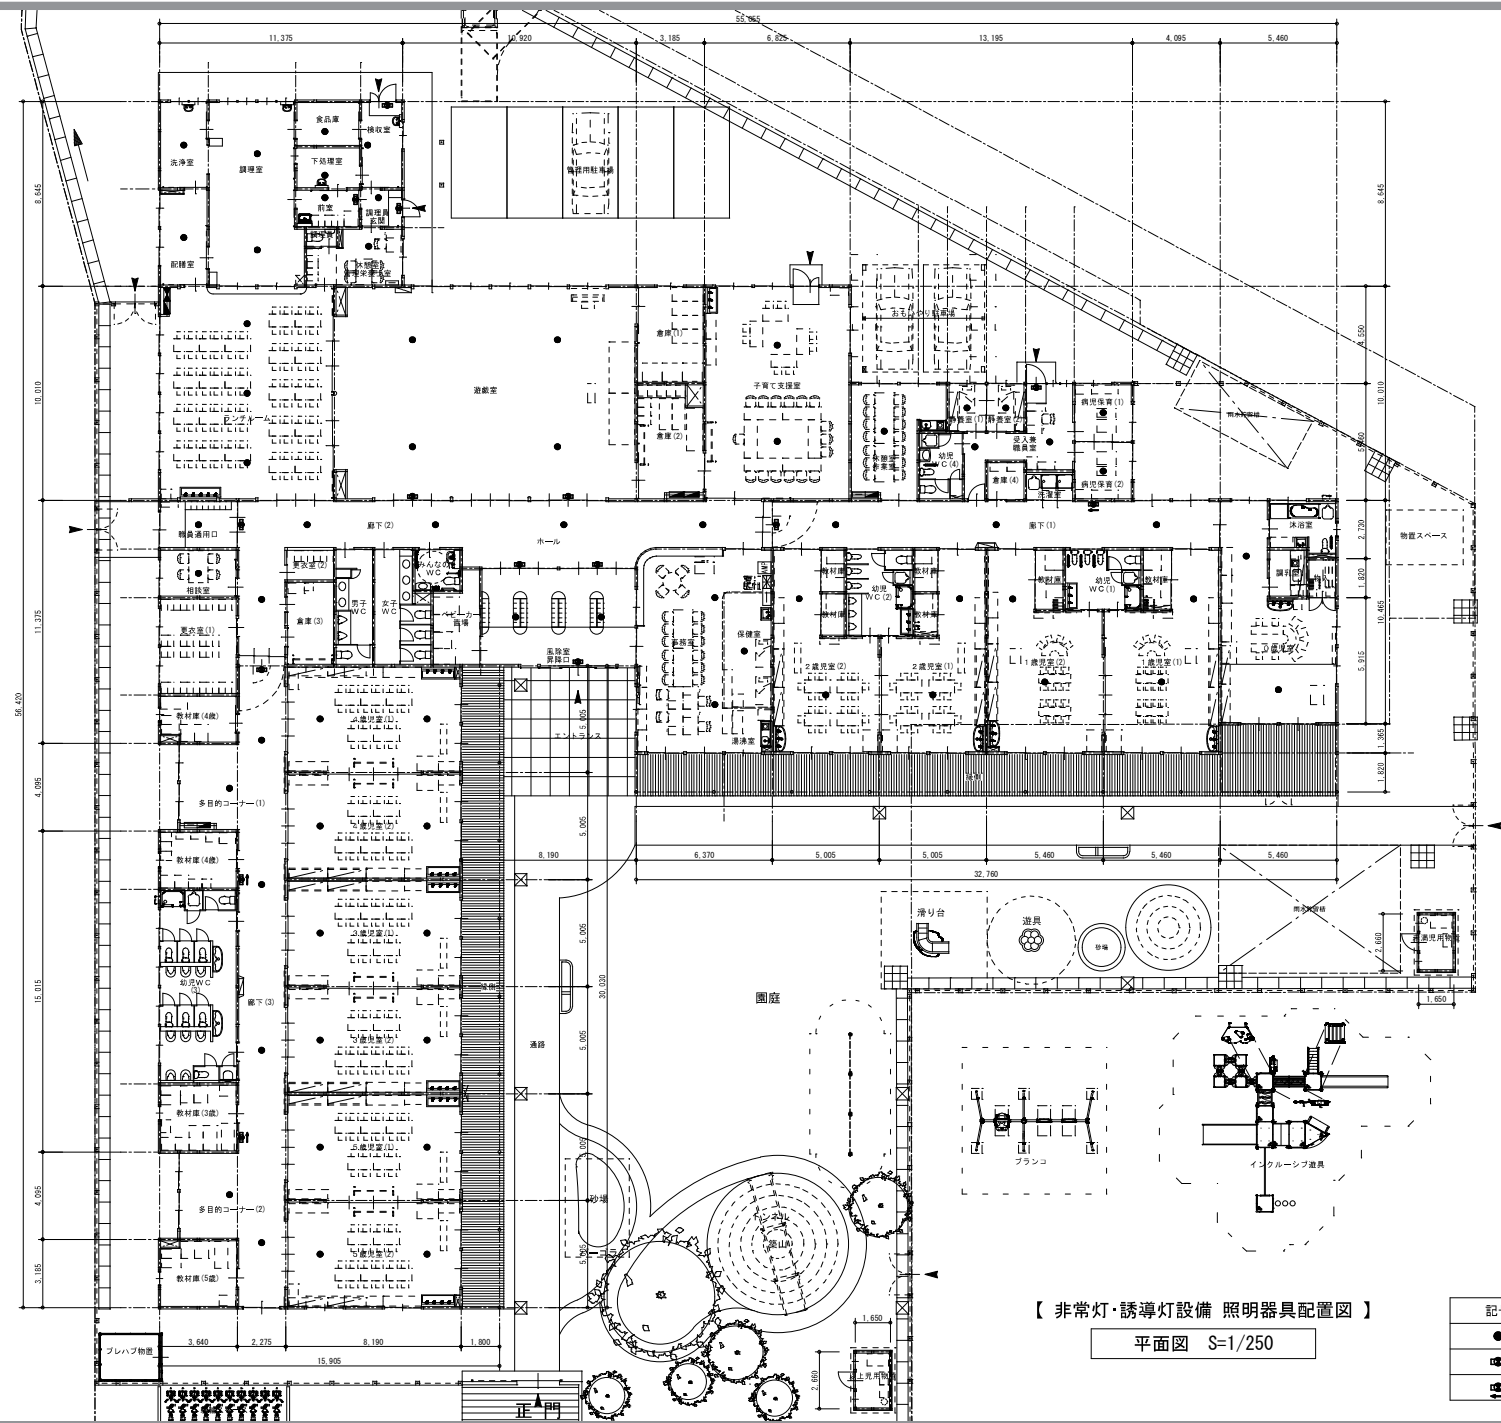


【 非常灯・誘導灯設備 照明器具配置図 】

平面図 S=1/250

記号	名称
●	非常灯
○	避難口誘導灯
□	通路誘導灯 片矢印


AMP		ワゴンAMP	
-----	--	--------	--	--	

72

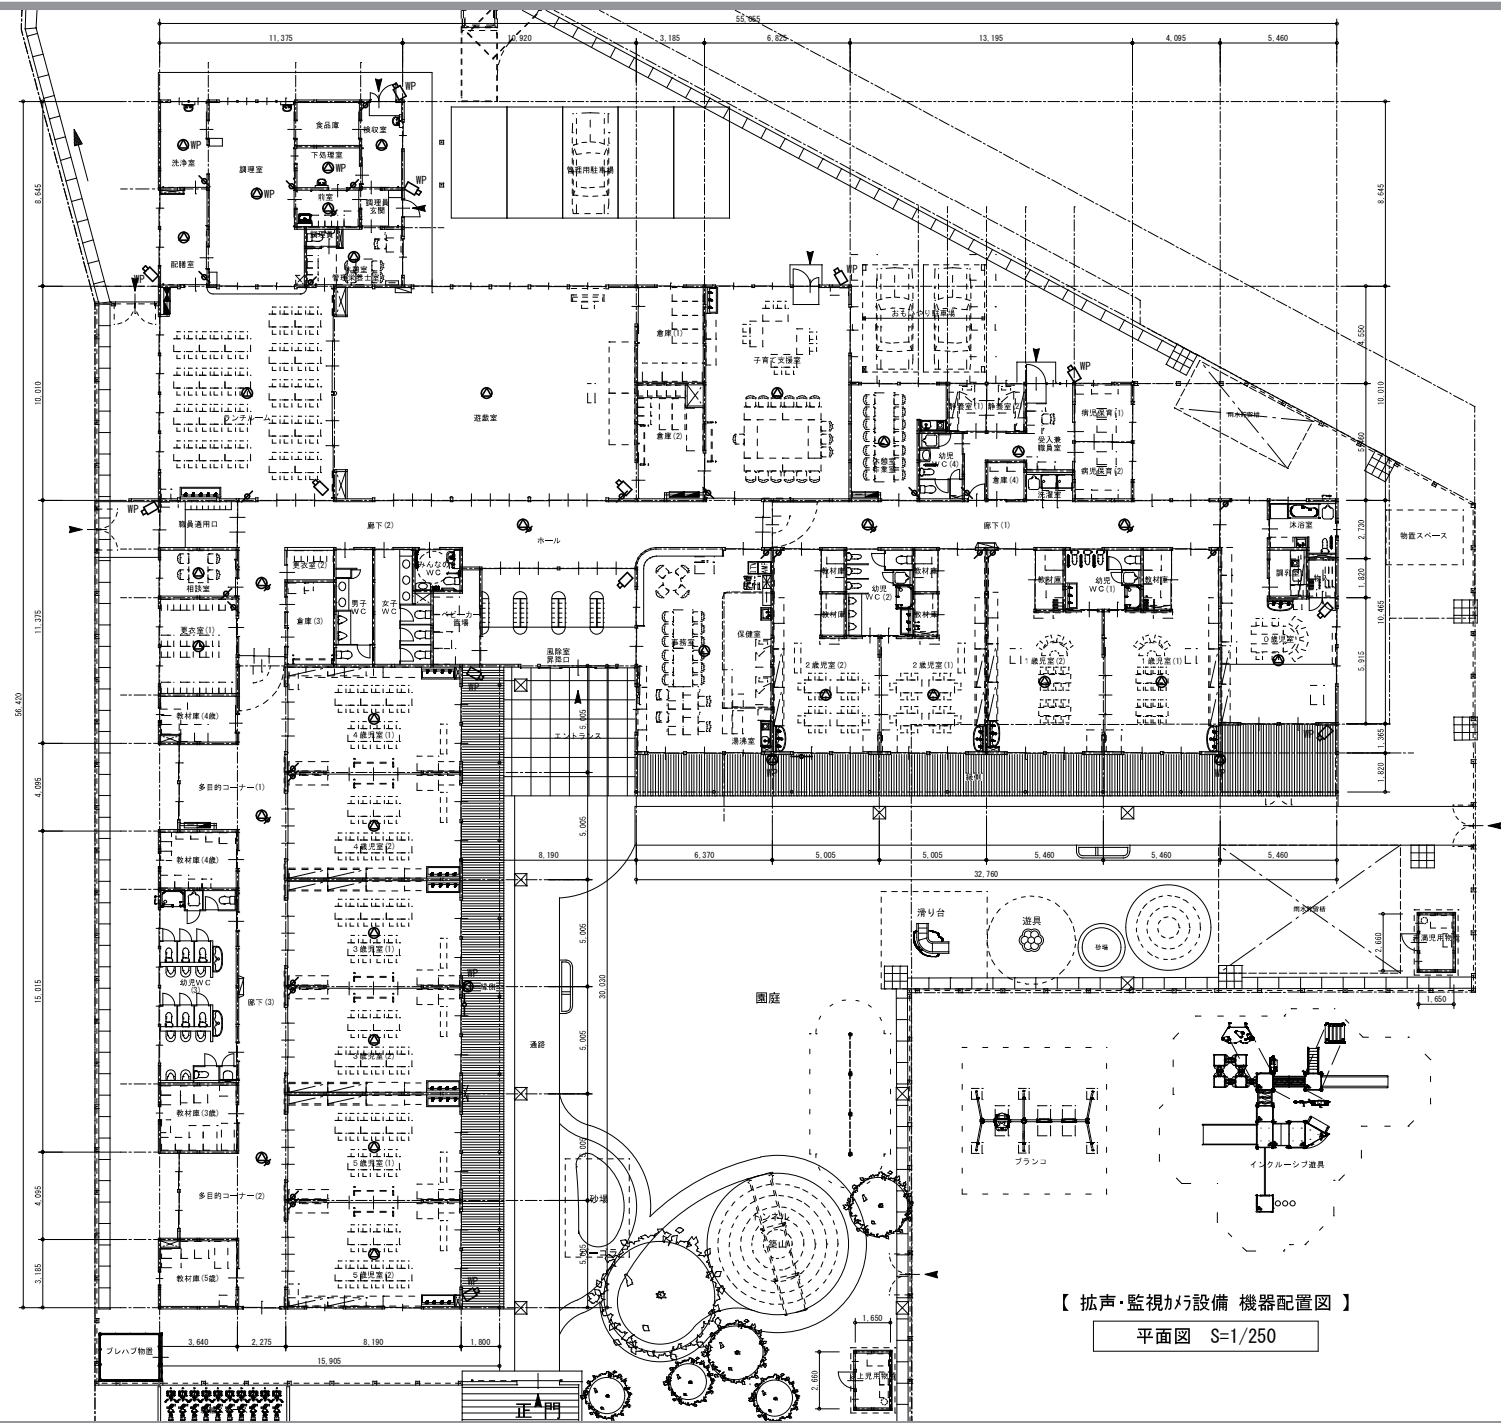

【 拡声・監視カメラ設備 機器配置図 】


平面図 S=1/250

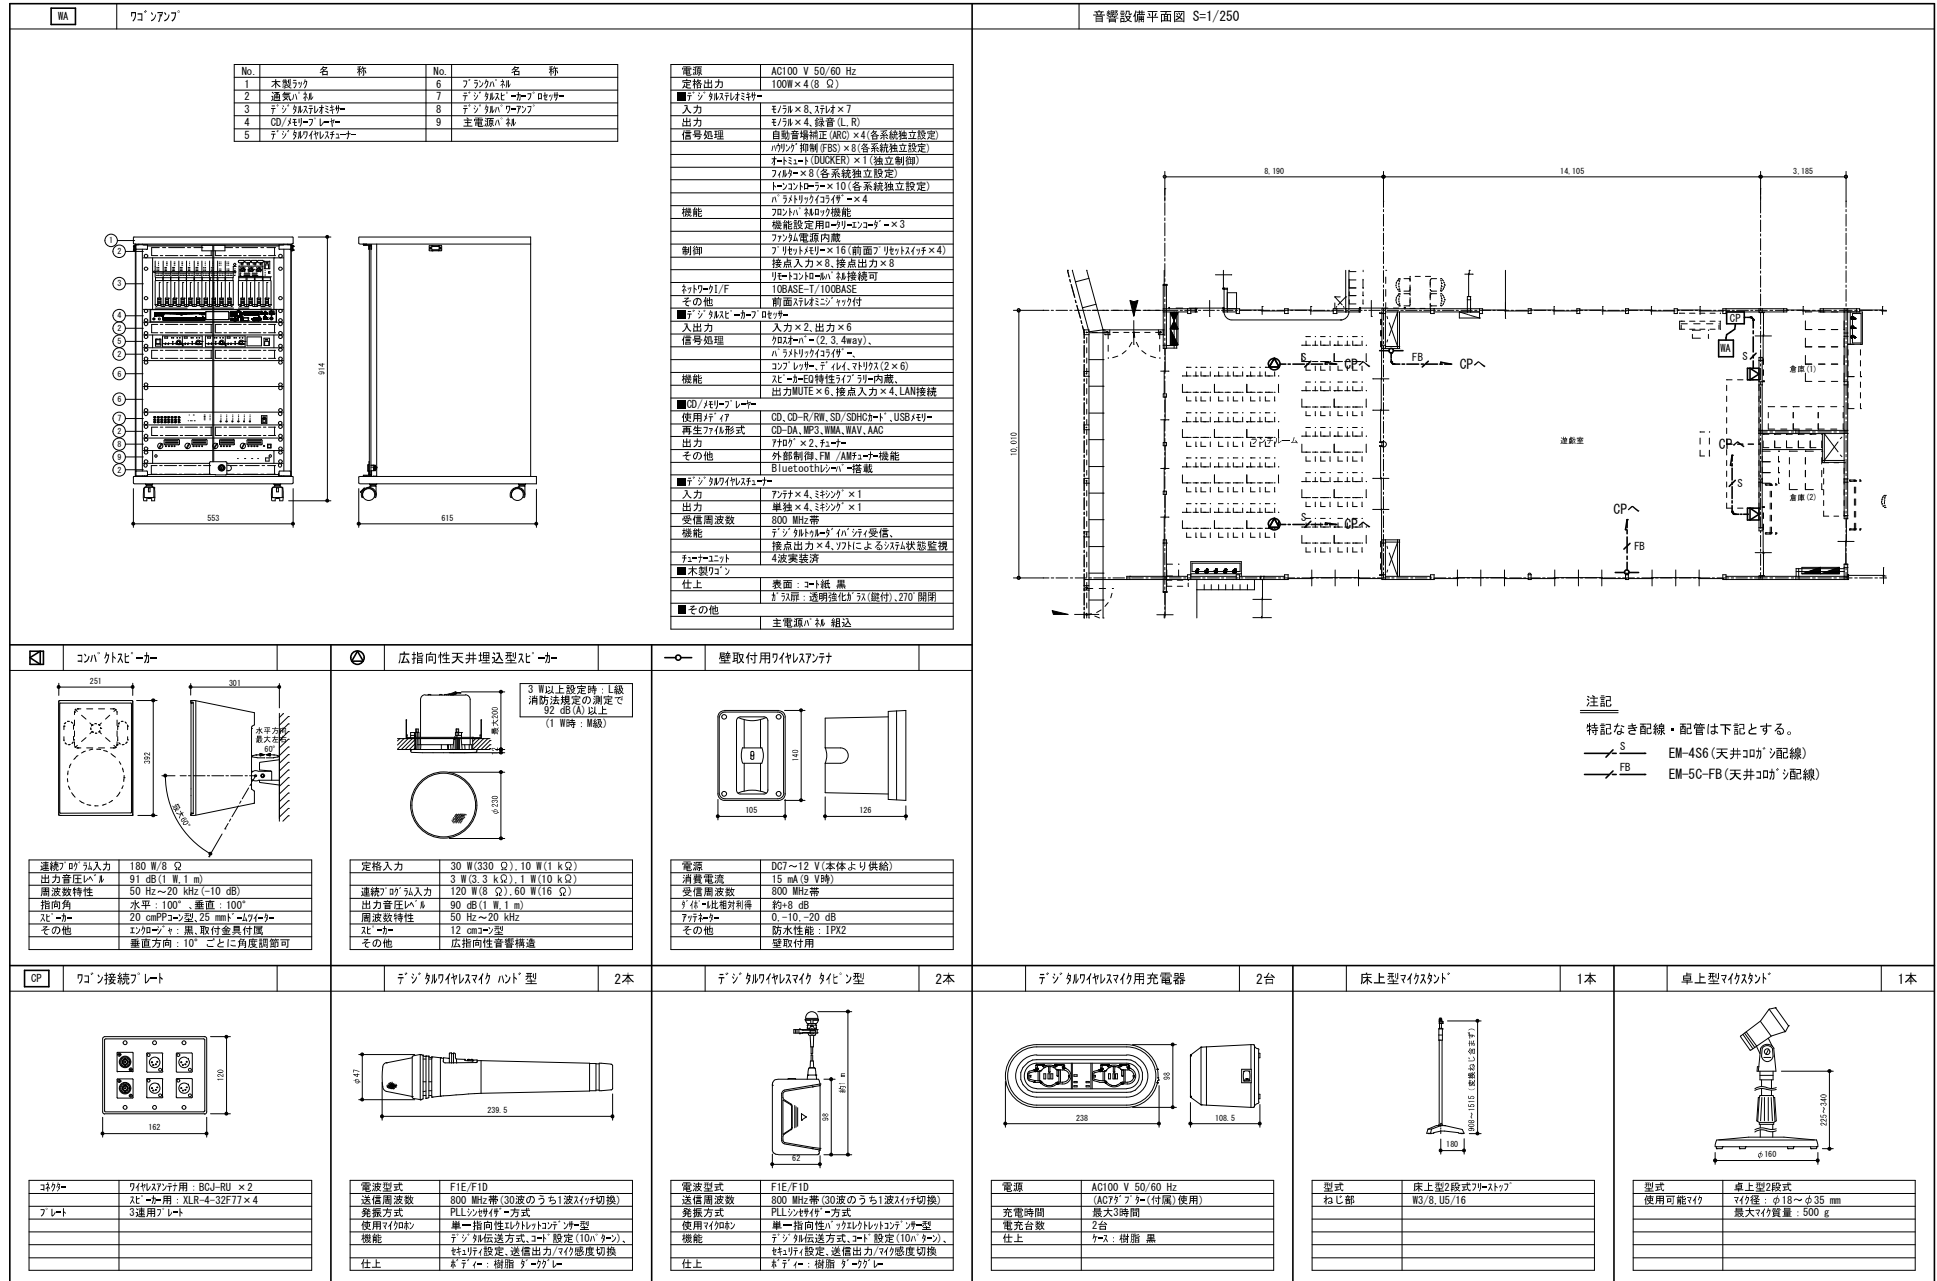


注記

特記なき配線・配管は下記とする。


EM-4S6 (天井300mm配線)
 EM-50-FB (天井300mm配線)

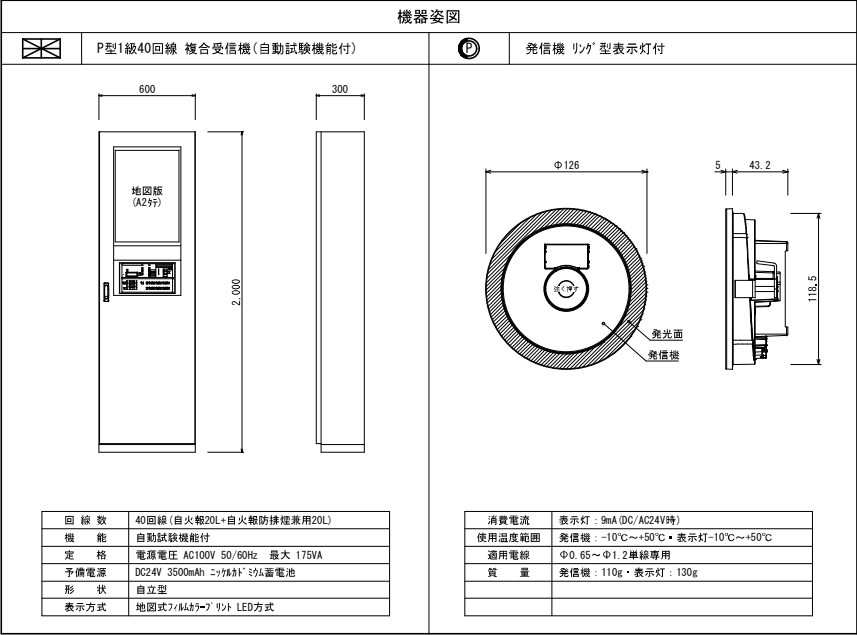

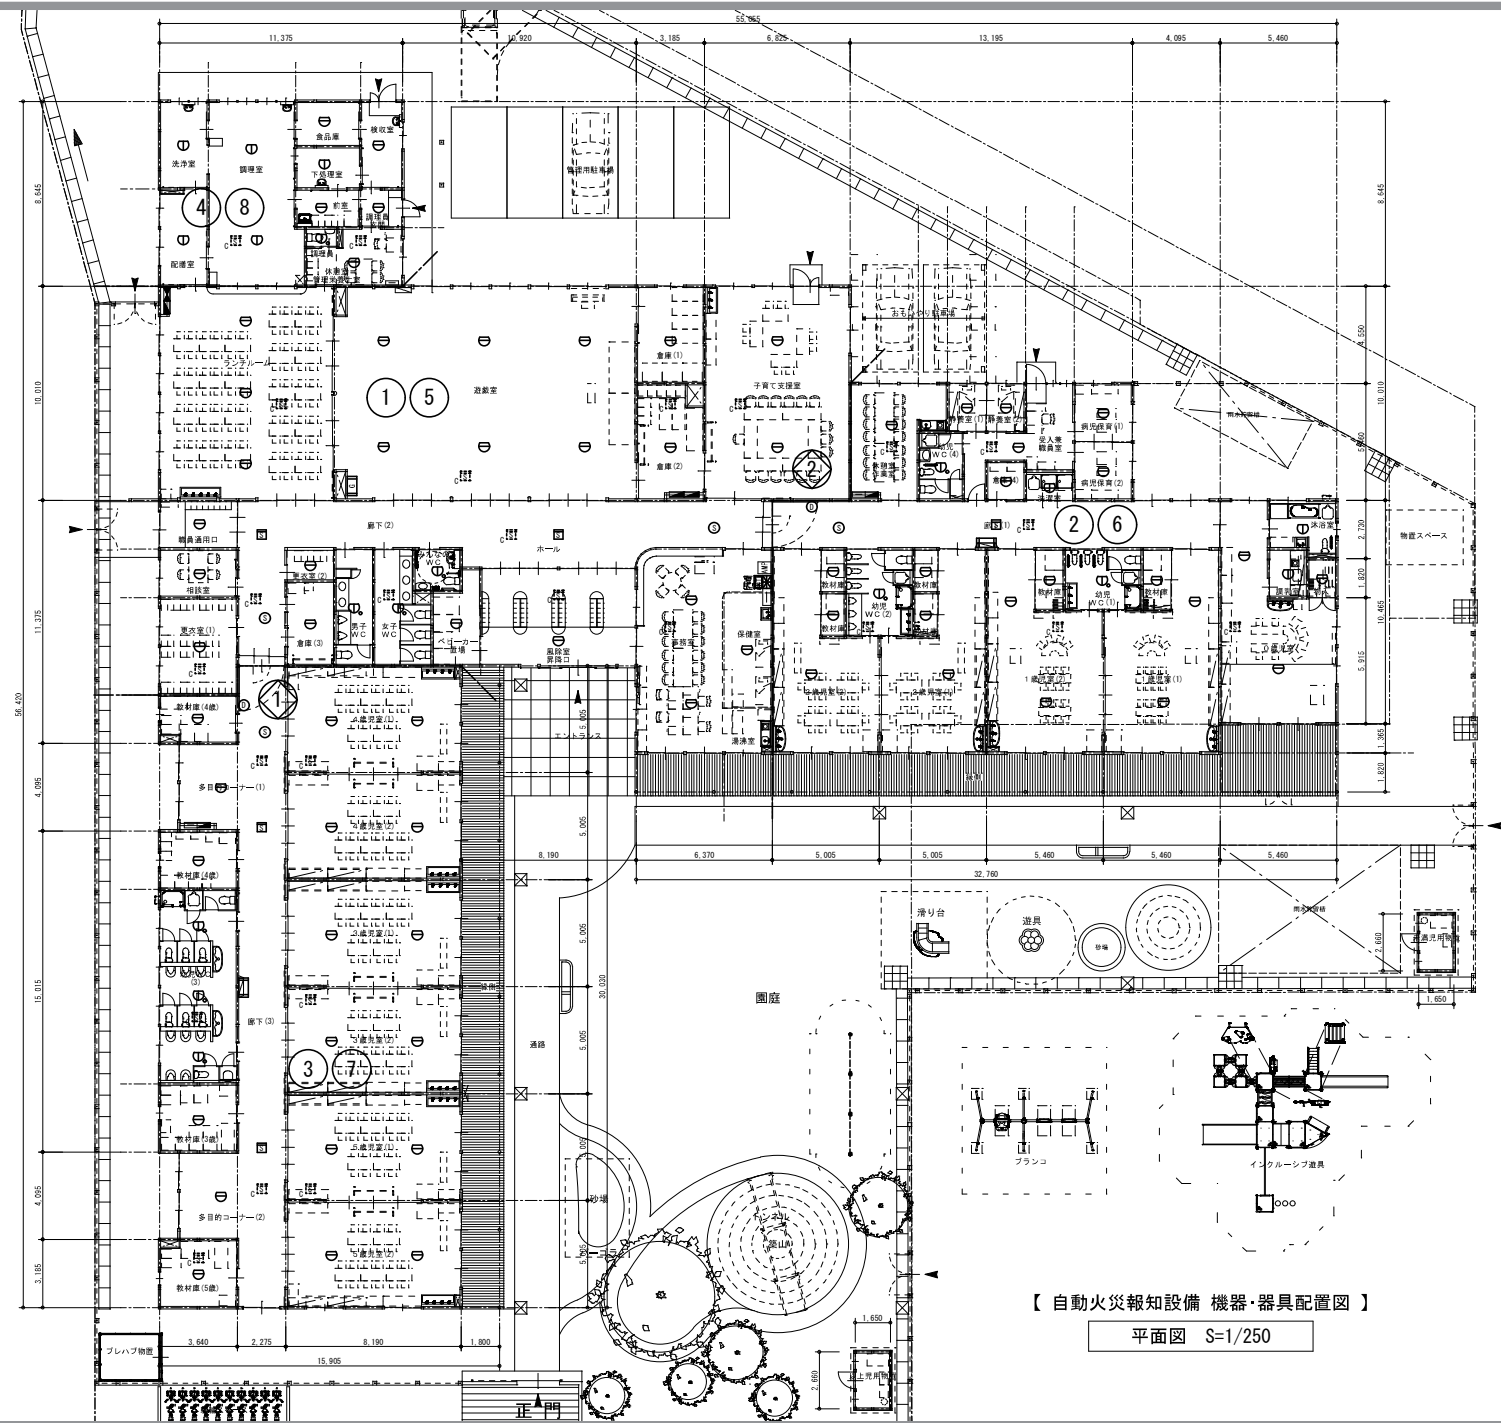

【 自動火災報知設備 機器・器具配置図 】

平面図 S=1/250

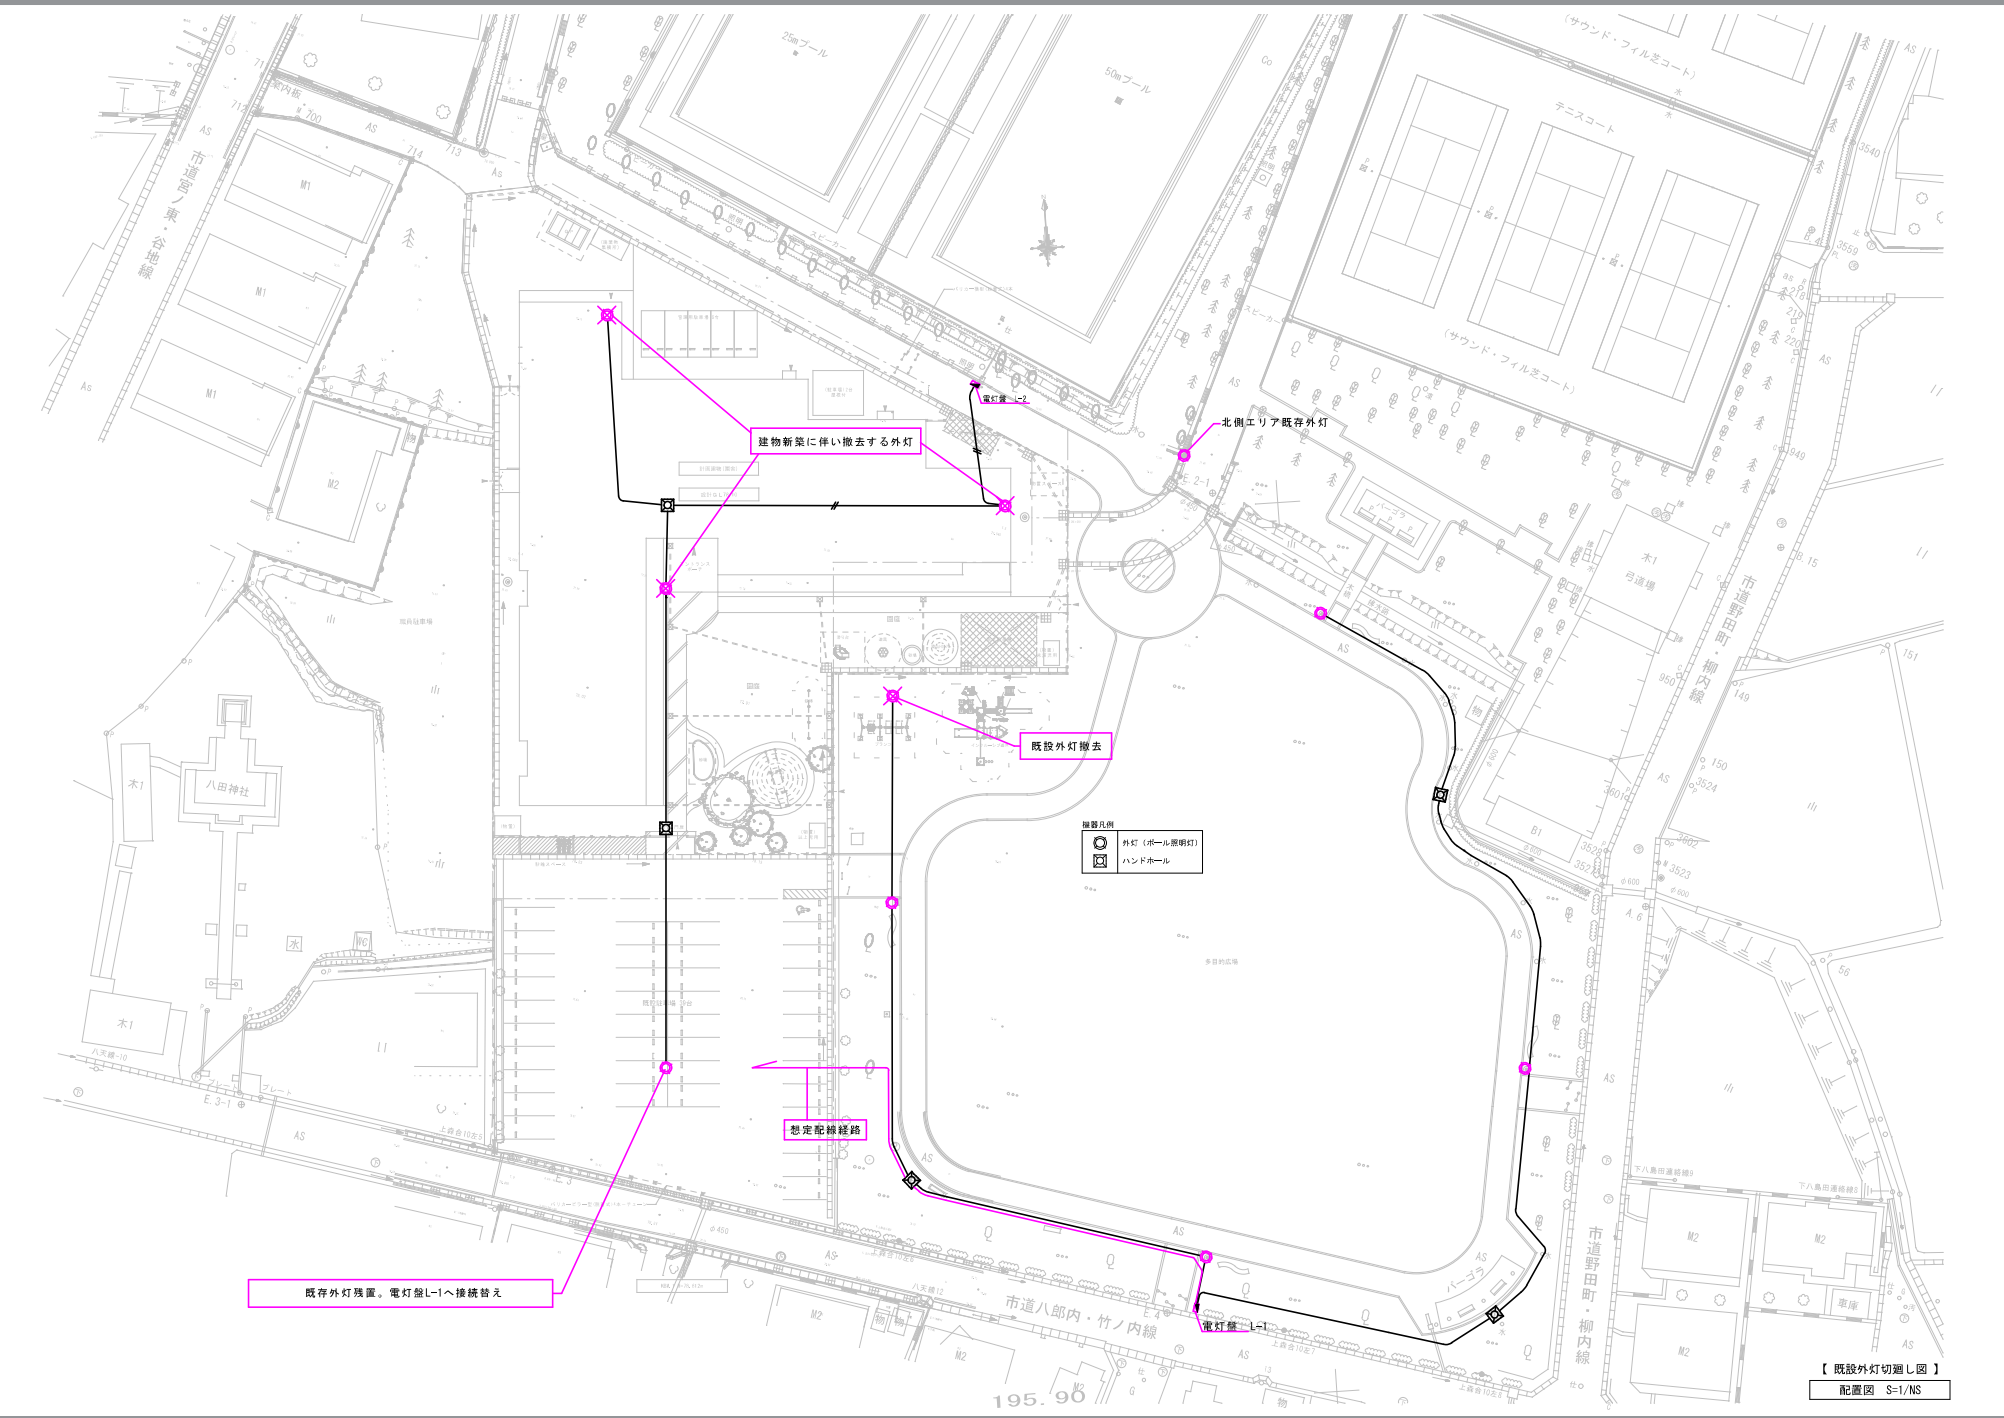

【 既設外灯切離し図 】
配置図 S-1/NS