

令和5年3月市議会定例会議

## 予算特別委員会建設水道分科会資料（その2）


### 目次

【議案第1号 令和5年度福島市一般会計予算中、建設部所管分】

○道路保全課			
・土木費	道路橋りょう費		
	位置図	……………	P. 2～7
○道路建設課			
・土木費	道路橋りょう費		
	位置図	……………	P. 8～34
・土木費	都市計画費		
	位置図	……………	P. 35～39
○河川課			
・土木費	河川費		
	位置図	……………	P. 40～41

建設部


交通安全施設整備市単事業（吉井田支所管内）

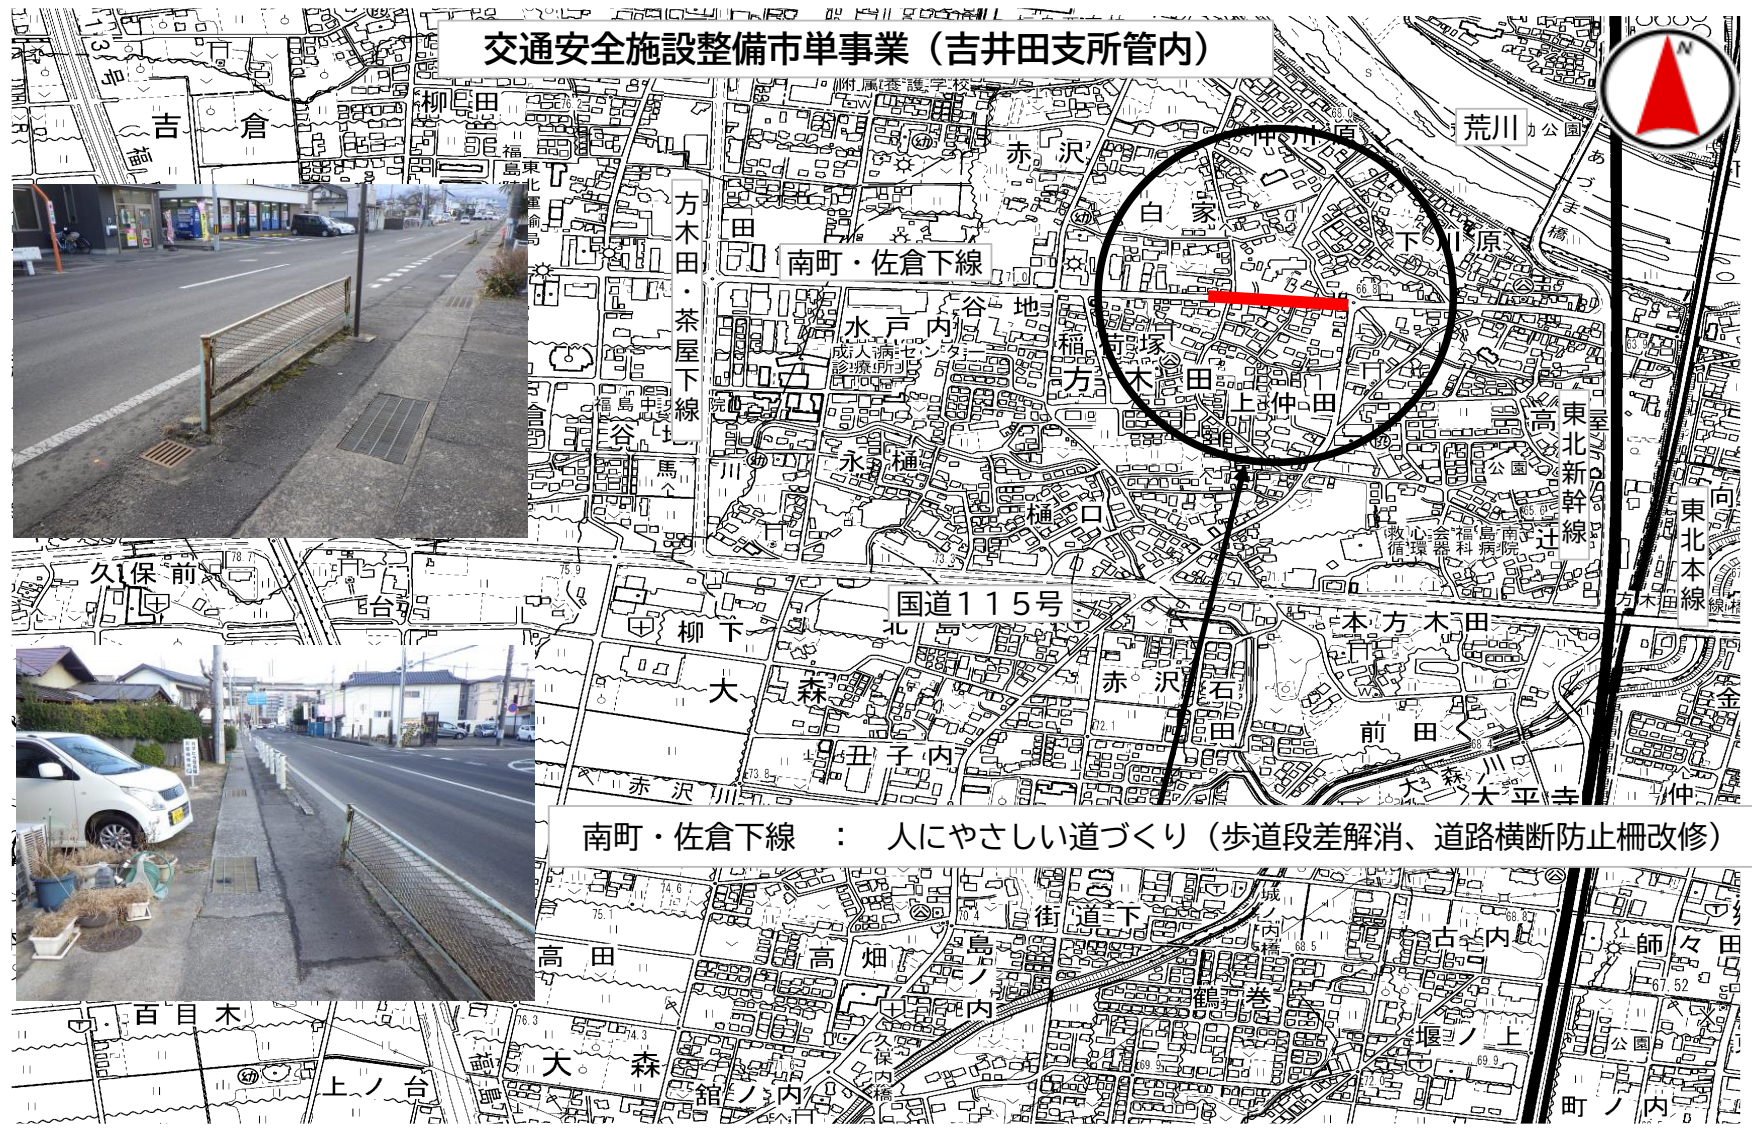

南町・佐倉下線：人にやさしい道づくり（歩道段差解消、道路横断防止柵改修）




### 交通安全施設整備市単事業（東部支所管内）

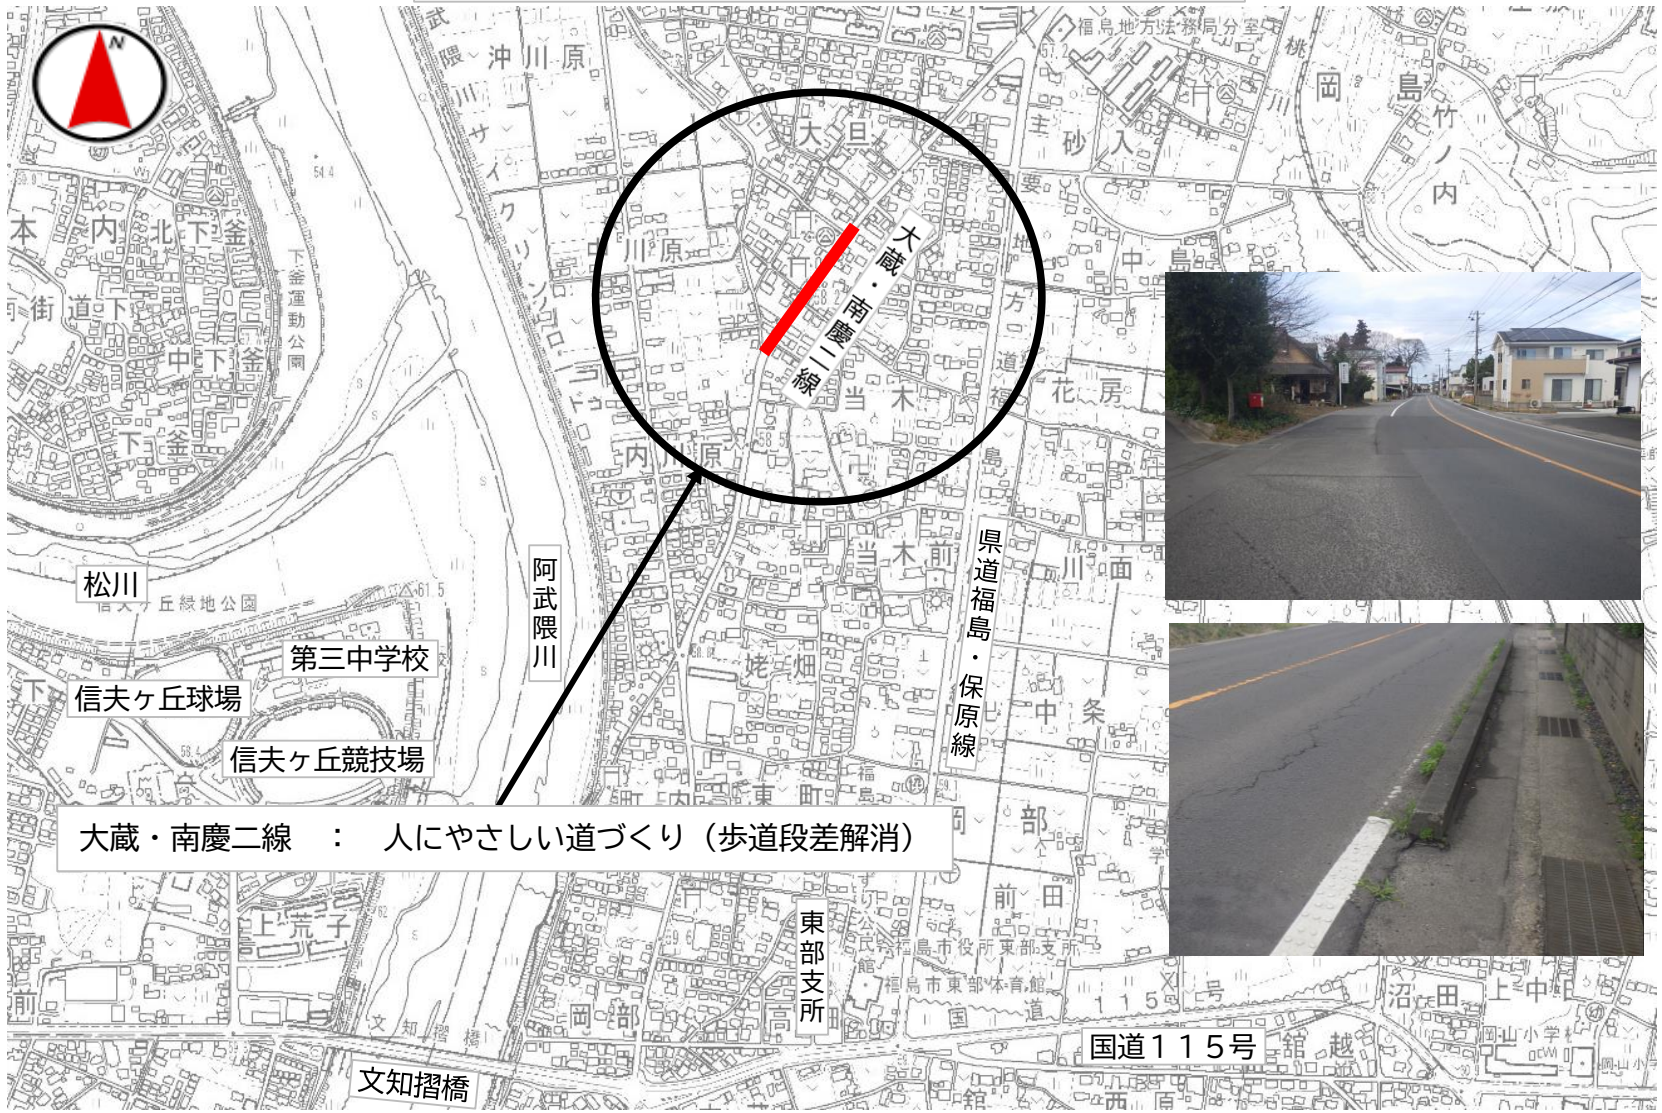


大蔵・南慶二線 : 人にやさしい道づくり（歩道段差解消）



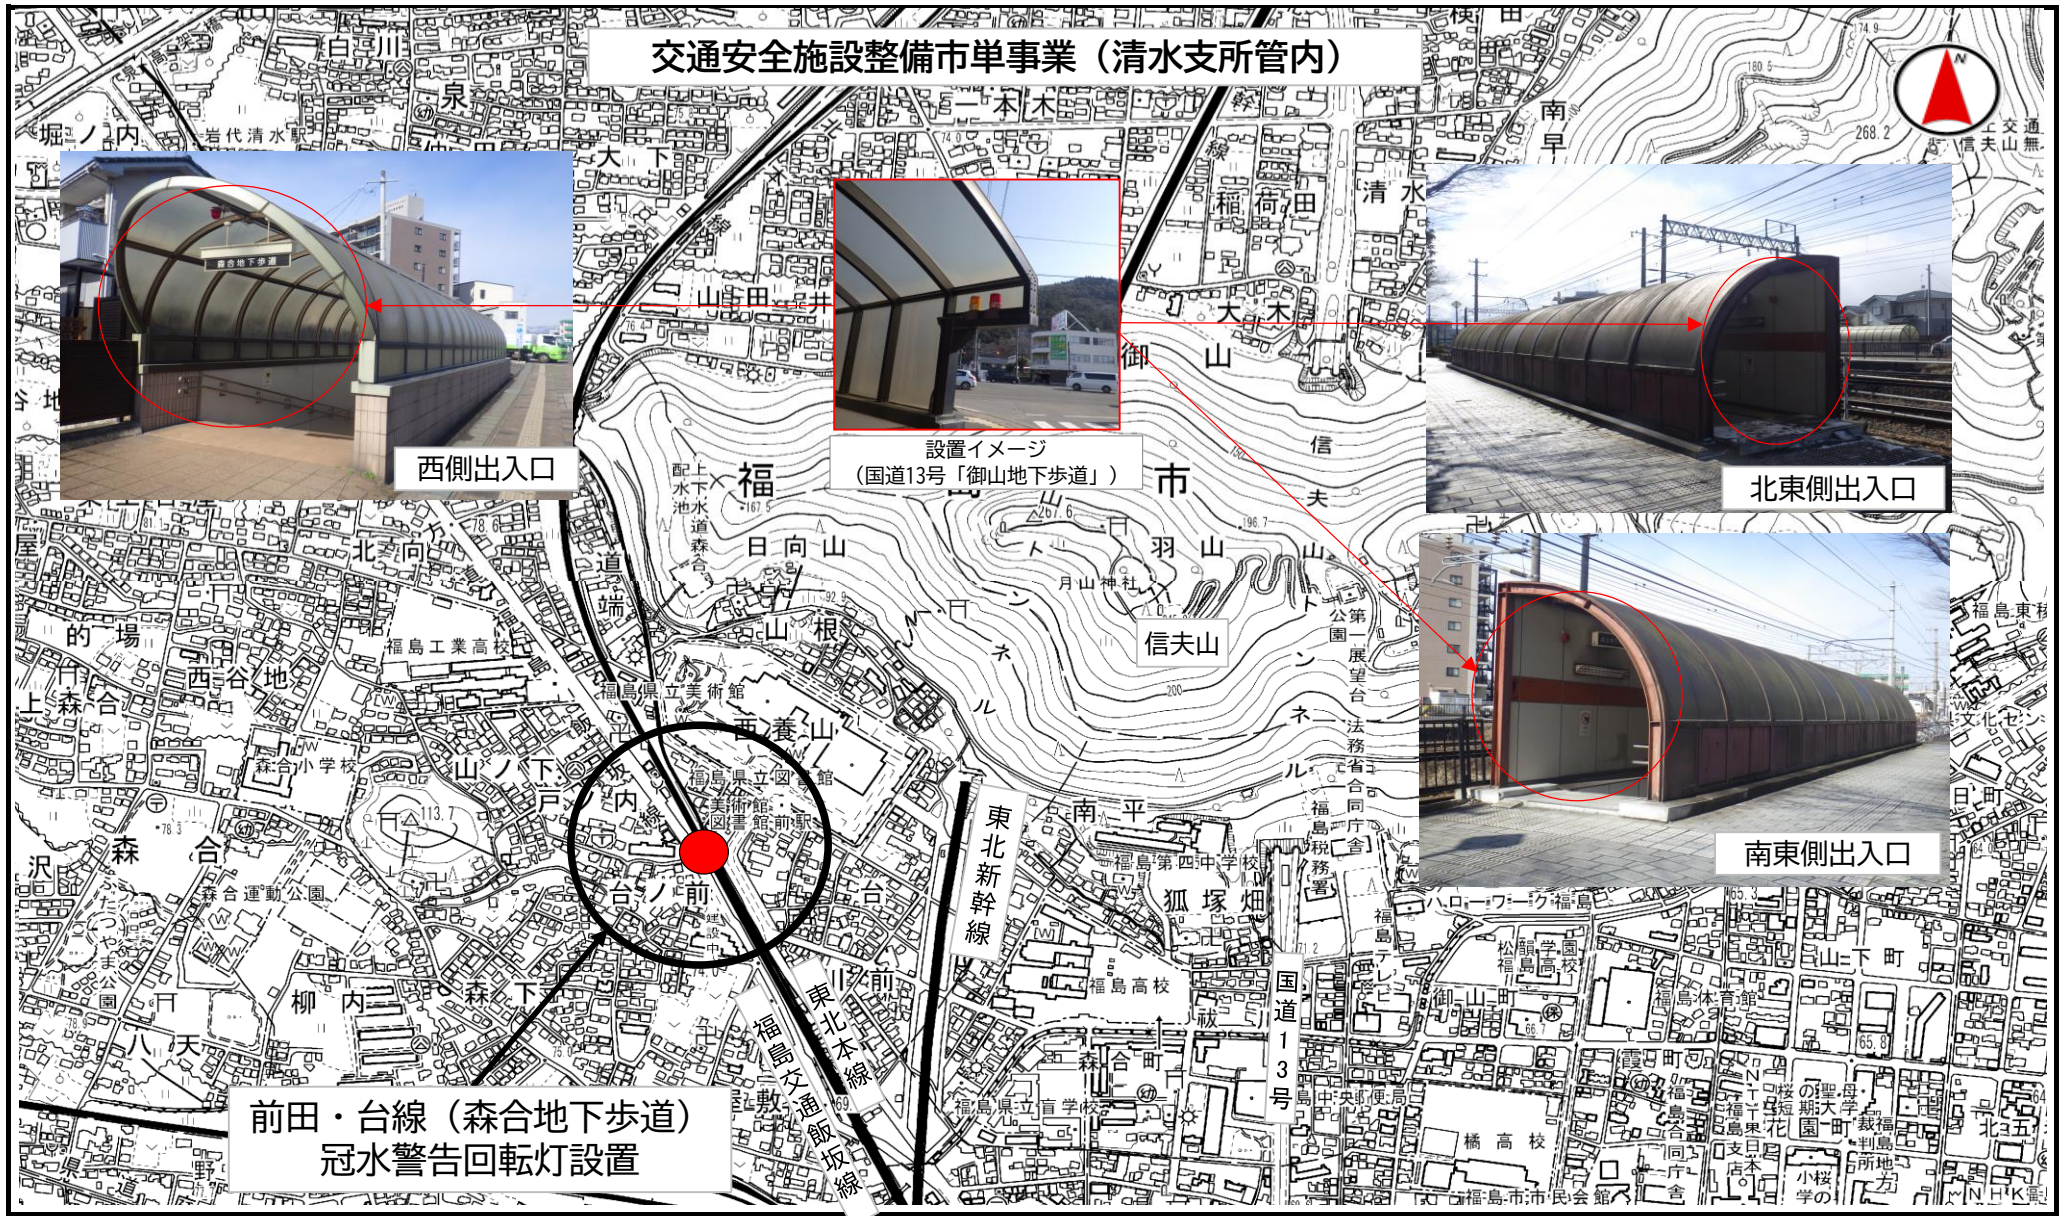



○長寿命化推進費(橋梁点検)

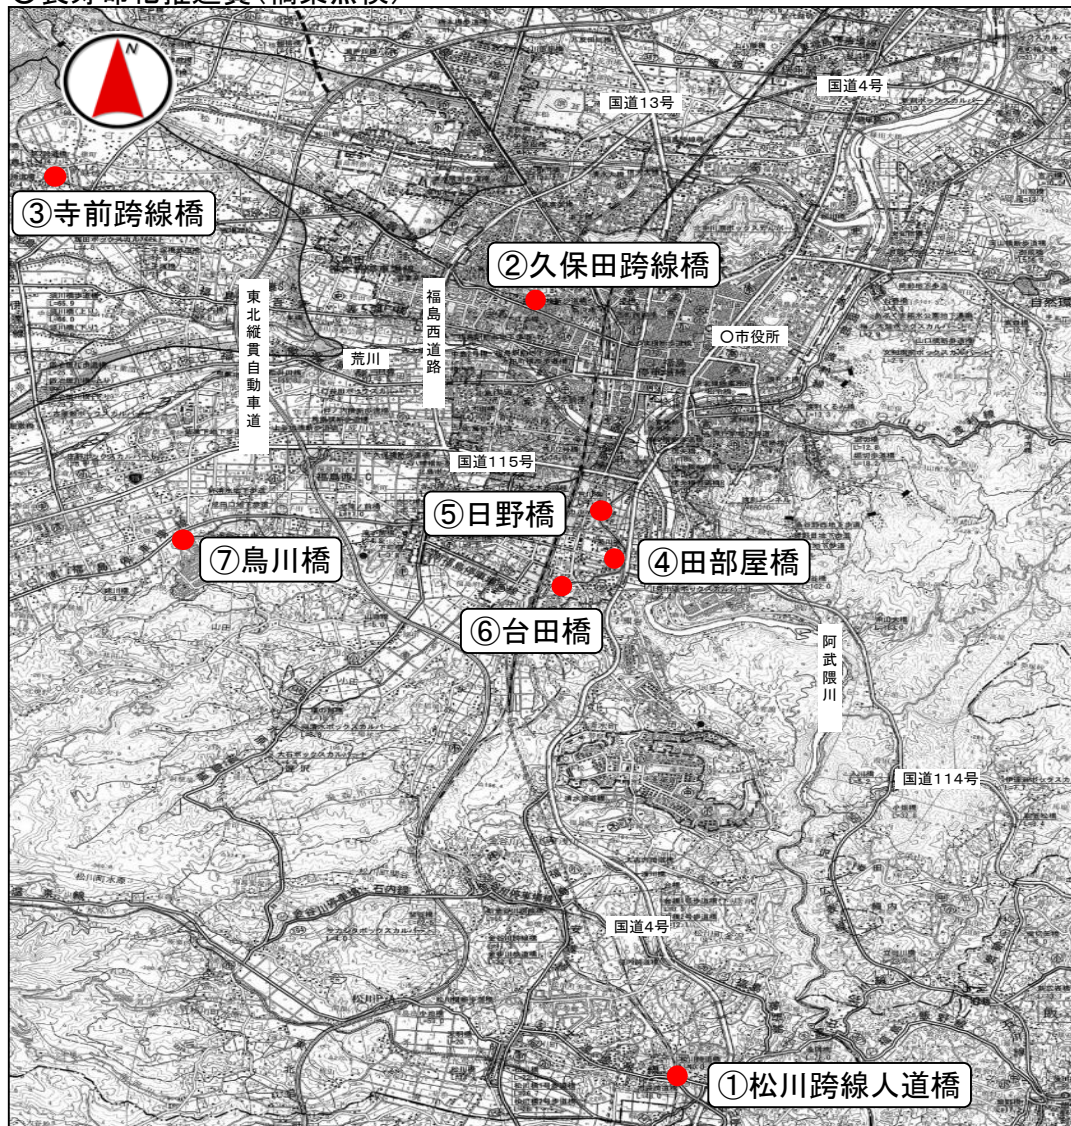


点検箇所	市道名	所在
①松川跨線人道橋	原・中原線	松川町字原 地内
②久保田跨線橋	野田町・森下線	野田町四丁目 地内
③寺前跨線橋	荒町・宮下線	町庭坂字北原 地内
④田部屋橋	小倉寺・大森線	黒岩字田部屋 地内
⑤日野橋	堰ノ上・館線	太平寺字東ノ内 地内
⑥台田橋	清水内・遠沖線	伏拝字清水内 地内
⑦鳥川橋ほか187橋	しのぶ台11号線ほか	上鳥渡字猪田 地内ほか



①松川跨線人道橋



○維持修繕費(橋梁補修)

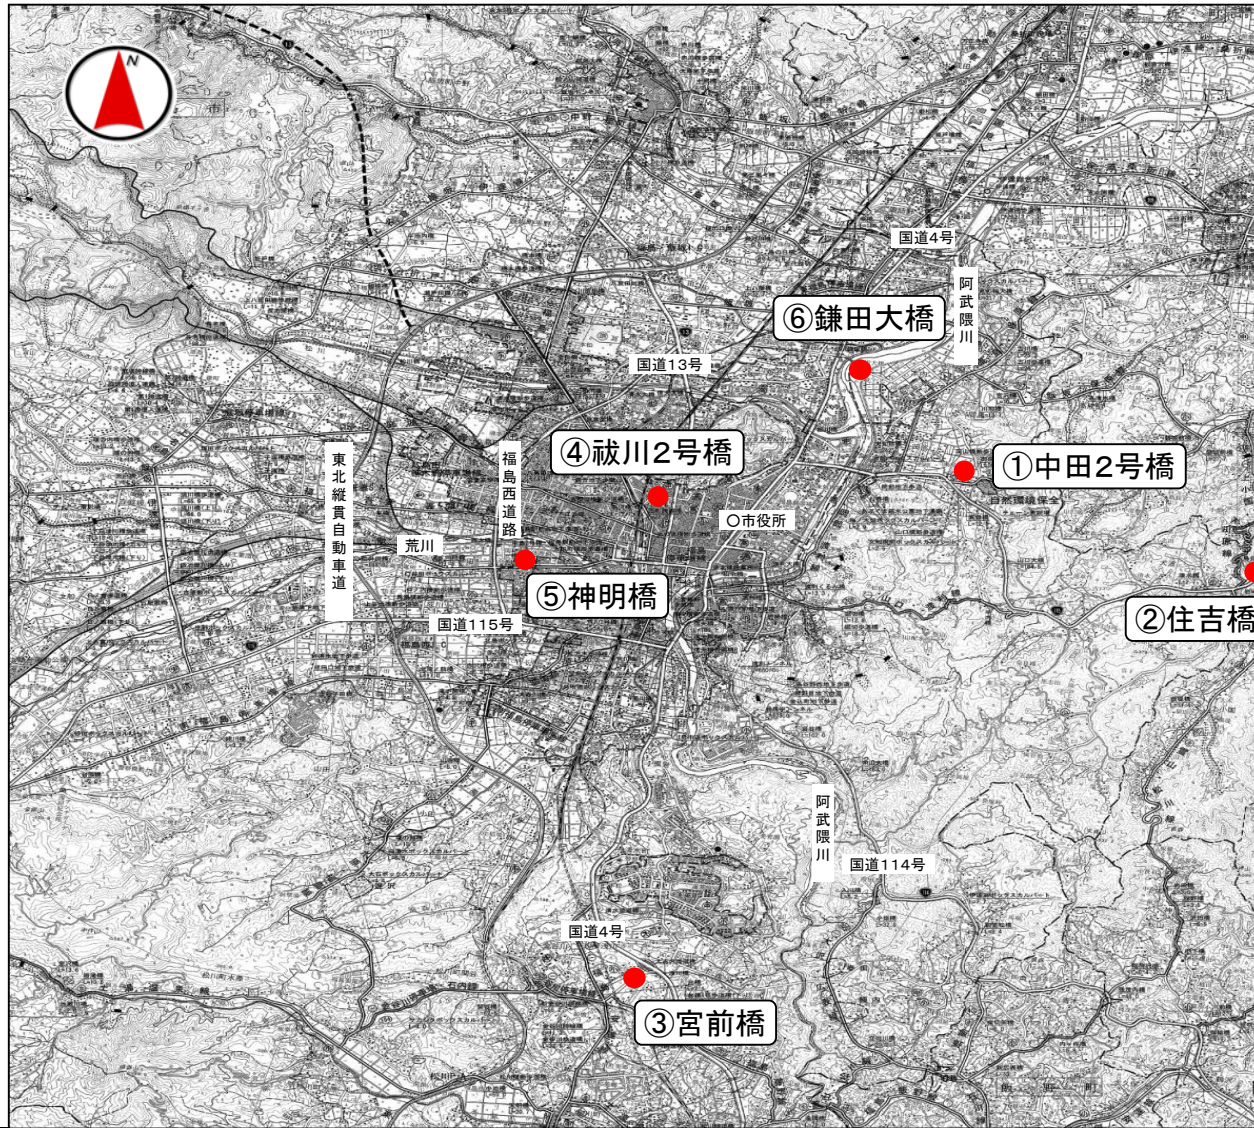


①中田2号橋 (沼田・御成線)



②住吉橋 (五倫平・大西線)



○長寿命化修繕事業費(道路メンテナンス事業)

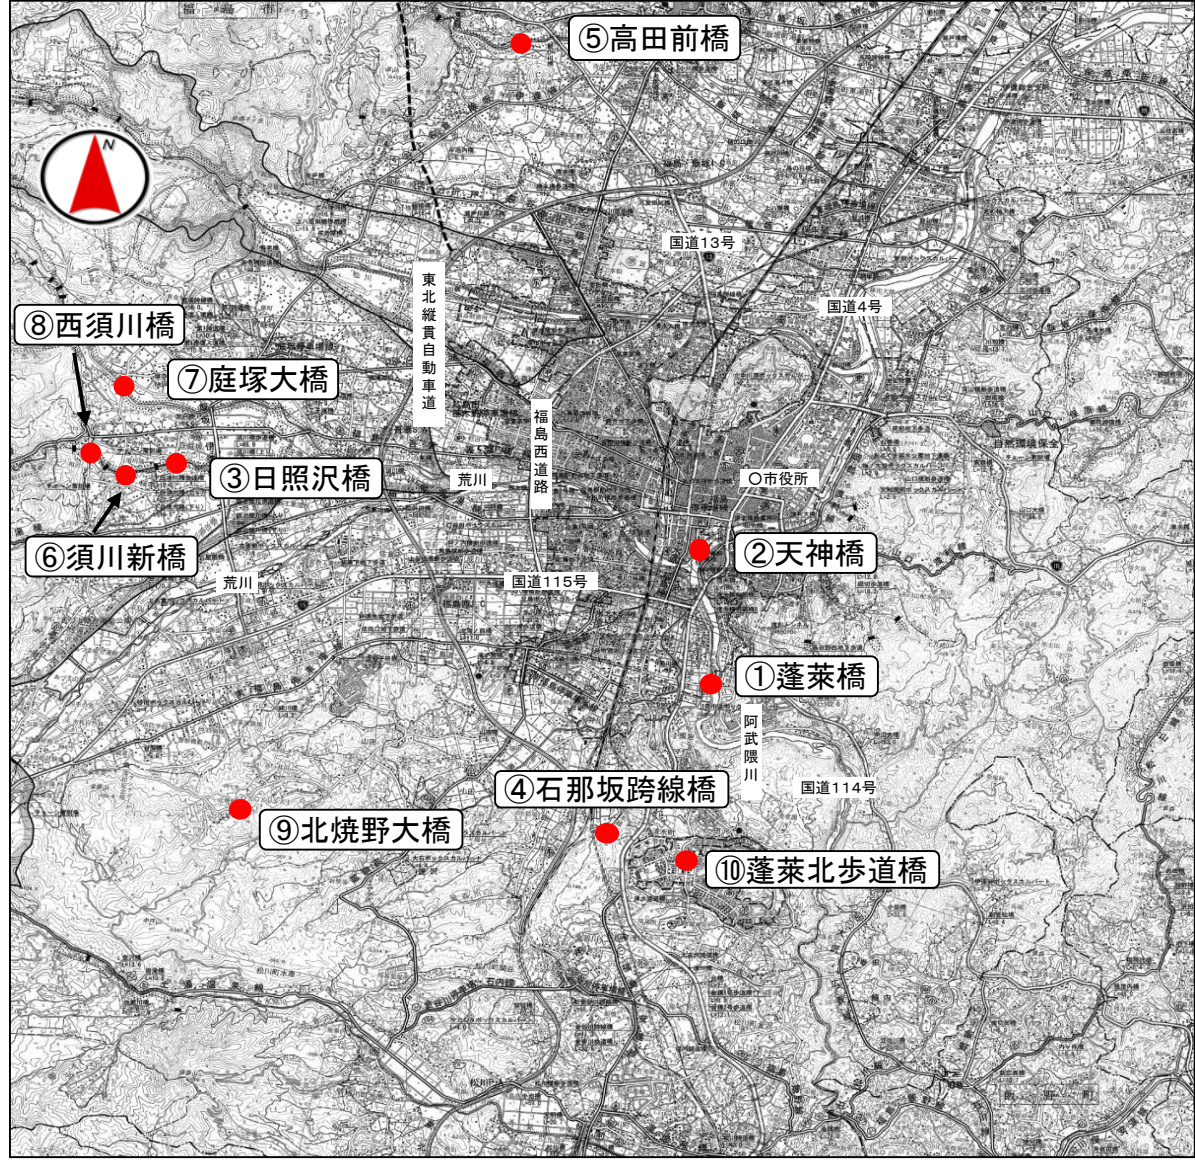

①蓬萊橋 (南向台・黒岩線)




②天神橋 (矢剣町・鳥谷下町線)



# 市道 浜田町春日町線（五老内町工区）道路改良事業 位置図



標準横断面

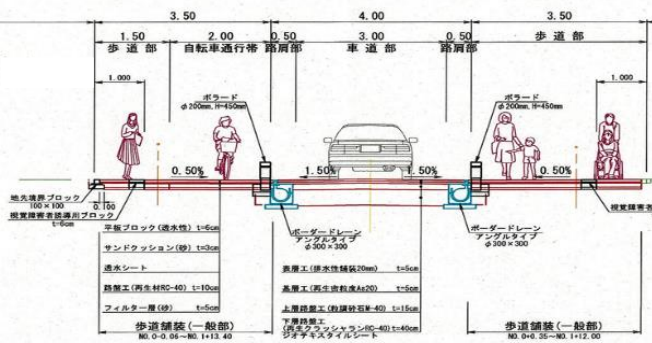

区分	事業内訳
R5当初	道路改良工 73m 物件補償 1件


凡例	
	施行区間
	過年度 施行済



八島町地区周辺道路整備事業 位置図



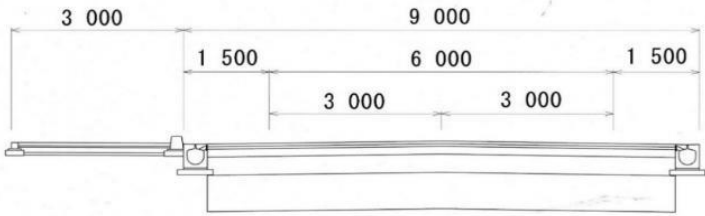


標準横断面



全体計画 L=500m W=12.0m

区分	事業内訳
R5当初	測量設計 1式

凡例	
	施行区間
	過年度 施行済
	次年度以降 施行予定



市道 北沢又丸子線 (3工区) 道路改良事業 位置図





区分	事業内訳
R5当初	用地買収 46㎡ 物件補償 3件 物件調査 1式


凡例	
	施行区間
	過年度 施行済
	次年度以降 施行予定



市道 鳥川大笹生線道路改良事業 位置図

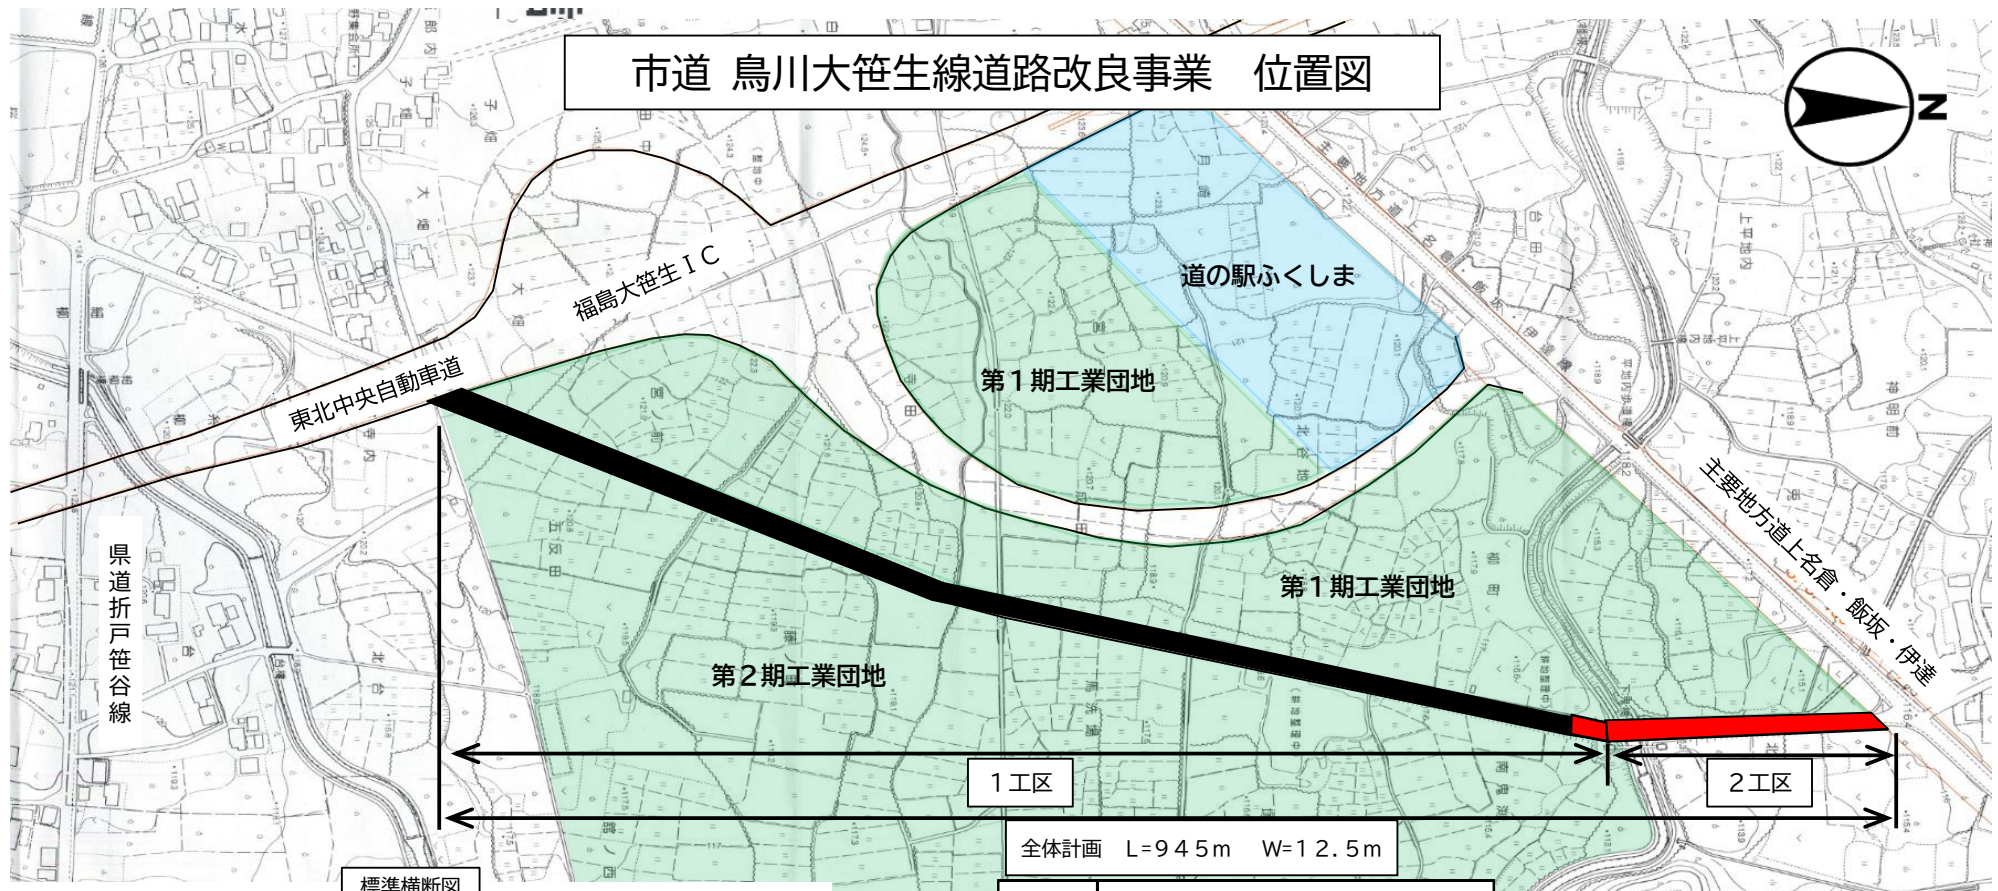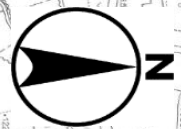

標準横断面

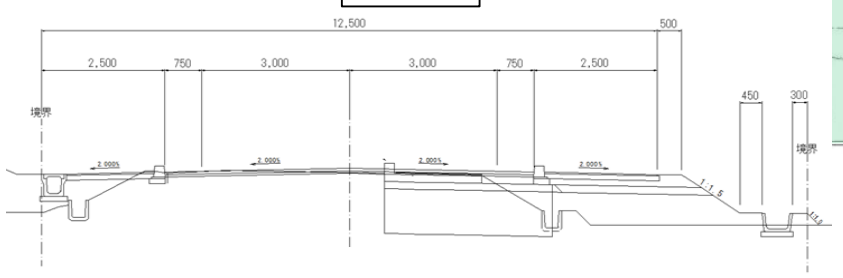

全体計画 L=945m W=12.5m

区分	事業内訳
R5当初	○1工区 道路改良工 40m 台帳整備 1式
	○2工区 道路改良工 100m 歩道橋下部工 2基 用地買収 910㎡

凡例	
	施行区間
	過年度 施行済
	次年度以降 施行予定



市道 鳥川大笹生線(佐倉下工区)道路改良事業 位置図

全体計画 交差点改良工 N=1箇所




日東紡績福島第二工場

佐倉工業団地

福島県  
イテックプラザ  
福島技術支援センター

標準横断面

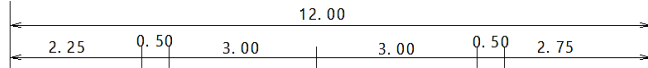

- 表層工 (再生密粒度20F アスコン) t=5cm
- 基層工 (再生密粒度20 アスコン) t=5cm
- 上層路盤工 (粒径換石 M40) t=15cm
- 下層路盤工 (再生骨材 RC-40) t=15cm
- 路床改良工 (安定処理) t=70cm


- 歩道表層工 (再生粗粒度19アスコン) t=3cm
- 歩道路盤工 (再生骨材 RC-40) t=10cm

区分	事業内訳	
R5当初	用地買収 物件補償 測量設計	51m <sup>2</sup> 3件 1式

凡例

	施行区間
	過年度 施行済
	次年度以降 施行予定



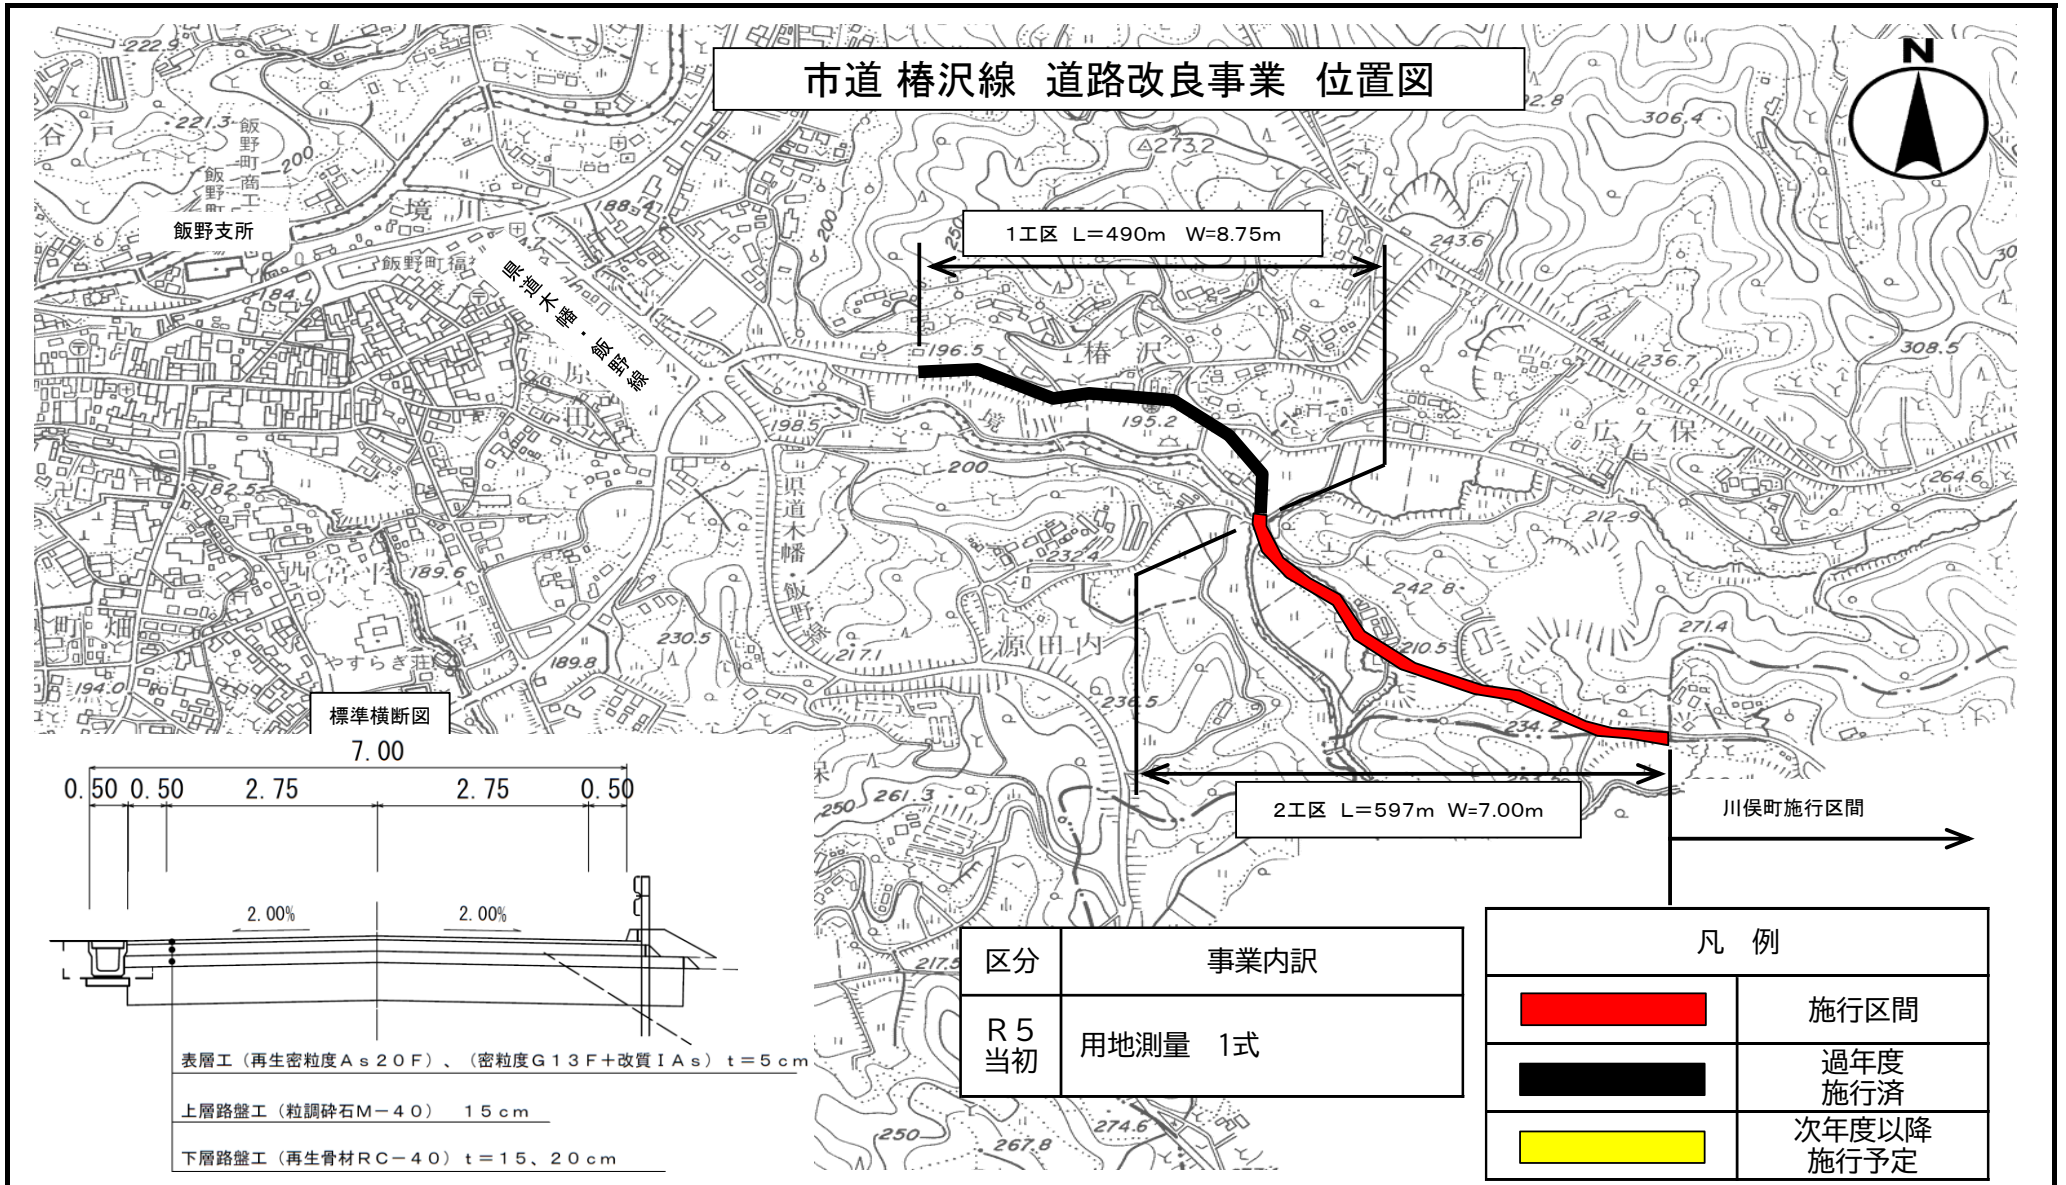








市道 北谷地長畑線(北谷地工区)道路改良事業 位置図

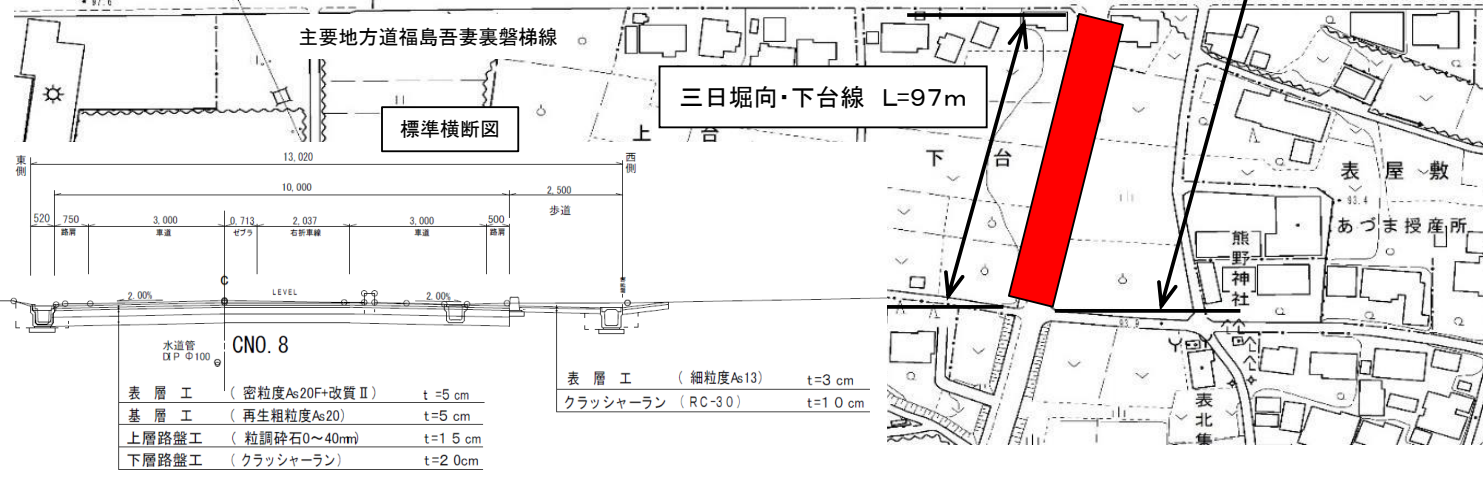

区分	事業内訳
R5当初	用地買収 130㎡ 物件補償 2件

凡 例	
	施行区間
	過年度 施行済
	次年度以降 施行予定

表層工 (密粒度As20F+改質II)	t=5 cm	表層工 (細粒度As13)	t=3 cm
基層工 (再生粗粒度As20)	t=5 cm	クラッシャーラン (RC-30)	t=10 cm
上層路盤工 (粒調砕石0~40mm)	t=15 cm		
下層路盤工 (クラッシャーラン)	t=20 cm		







市道 南町佐倉下線 道路改良事業 位置図



全体計画 L=270.0m W=12.0m

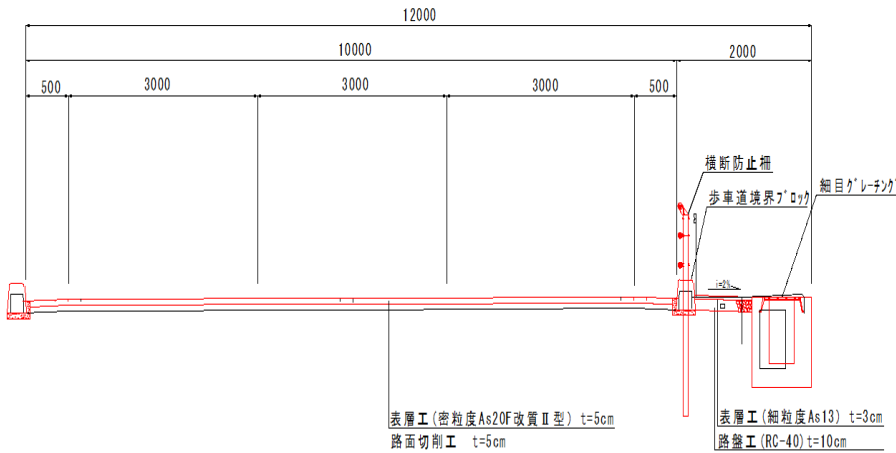標準横断面図



区分	事業内訳
R5当初	用地測量 1式
凡例	
	施行区間
	過年度 施行済
	次年度以降 施行予定



市道 杉妻町御山線(霞町工区)道路改良事業 位置図



全体計画 L=500m W=15.0~18.0m

B路線 L=310m W=15.0~18.0m


A路線 L=190m W=15.0~18.0m

県庁通り




橘高校

福島大学附属小学校

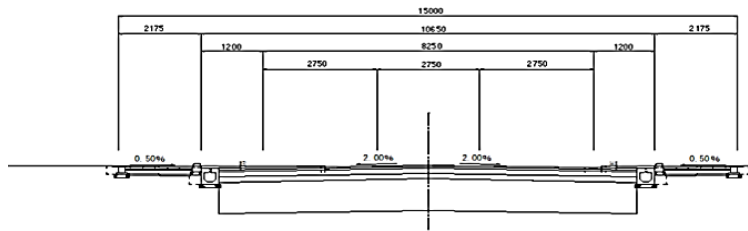
標準横断面




区分	事業内訳
R5当初	道路改良工 200m

凡例	
	施行区間
	過年度 施行済
	次年度以降 施行予定




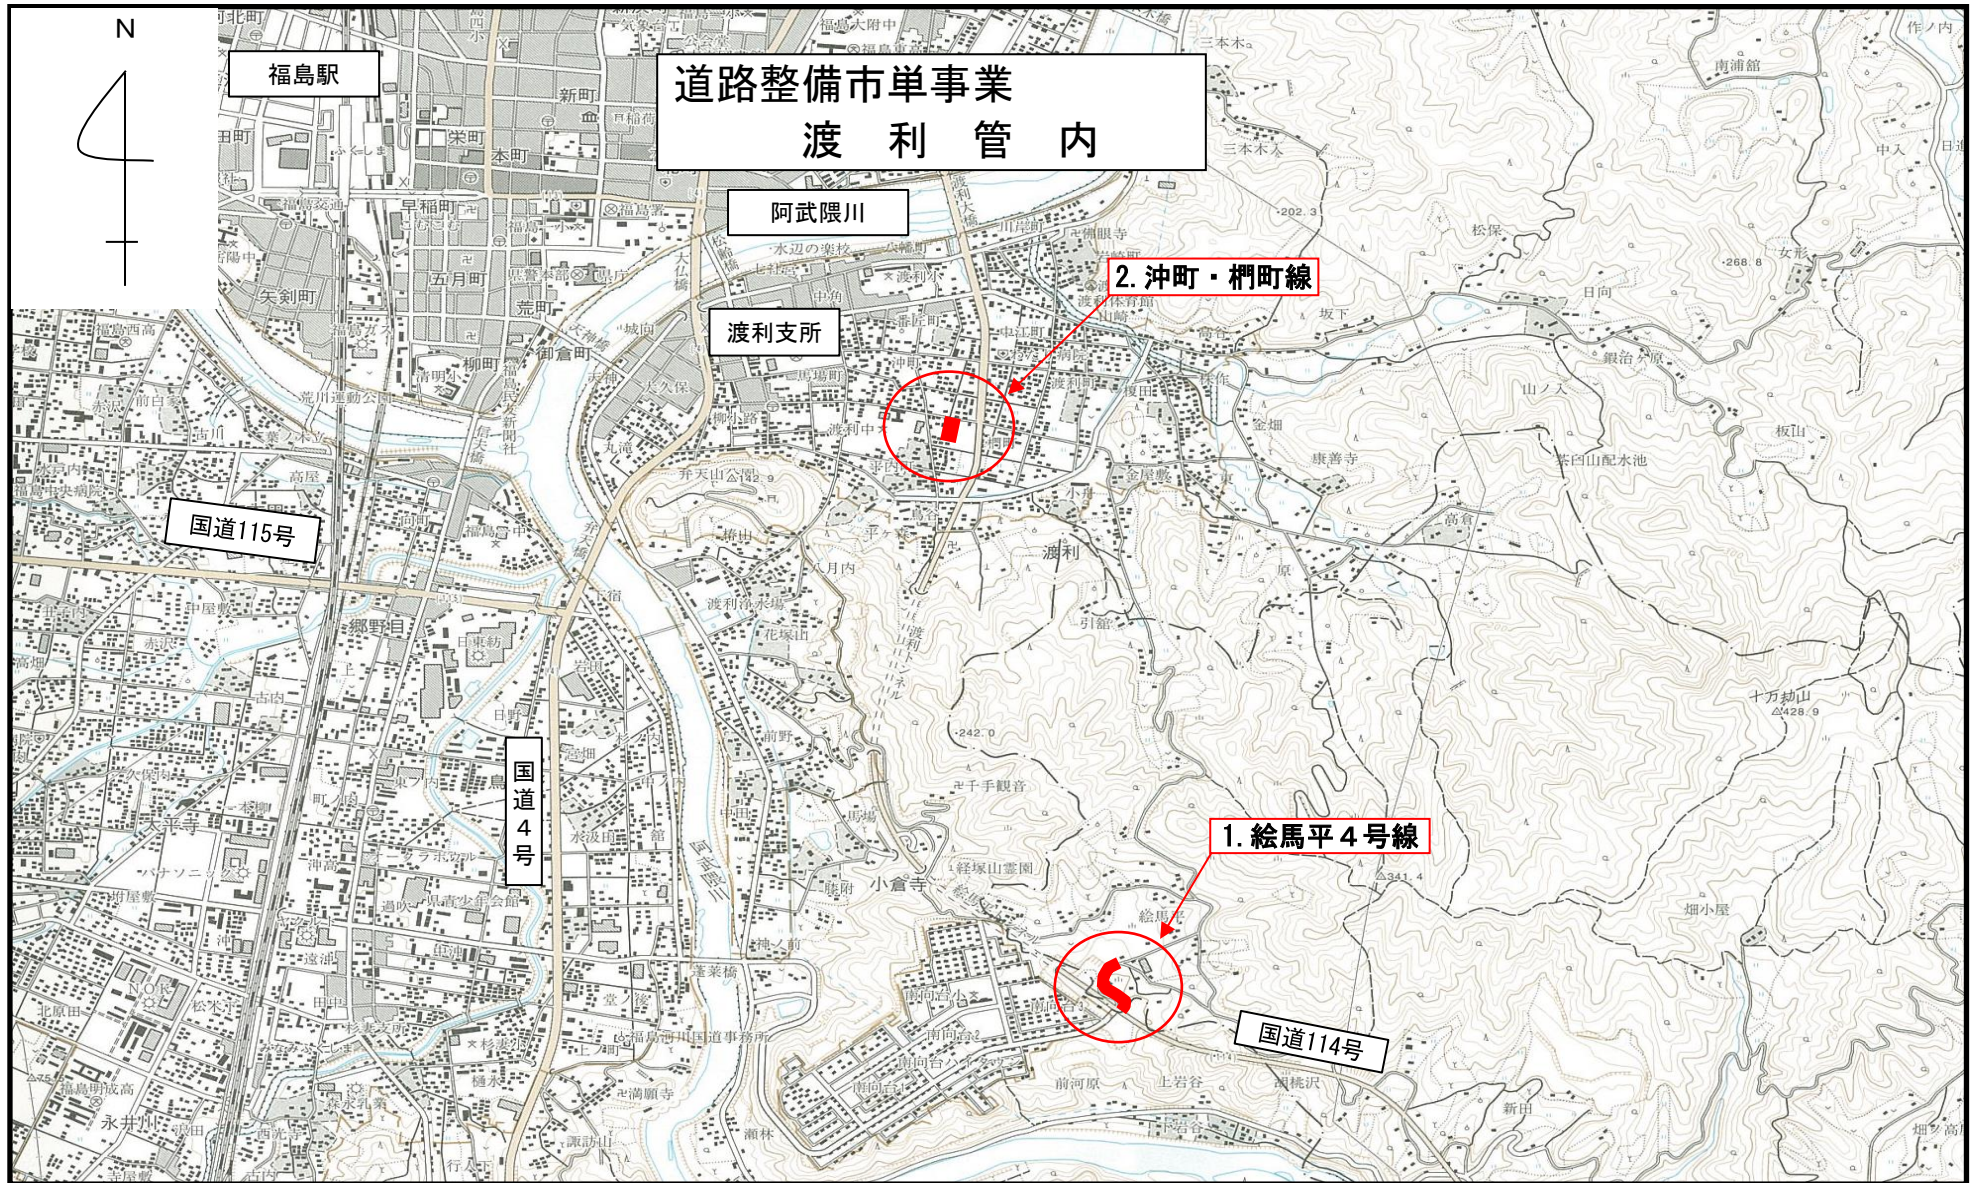




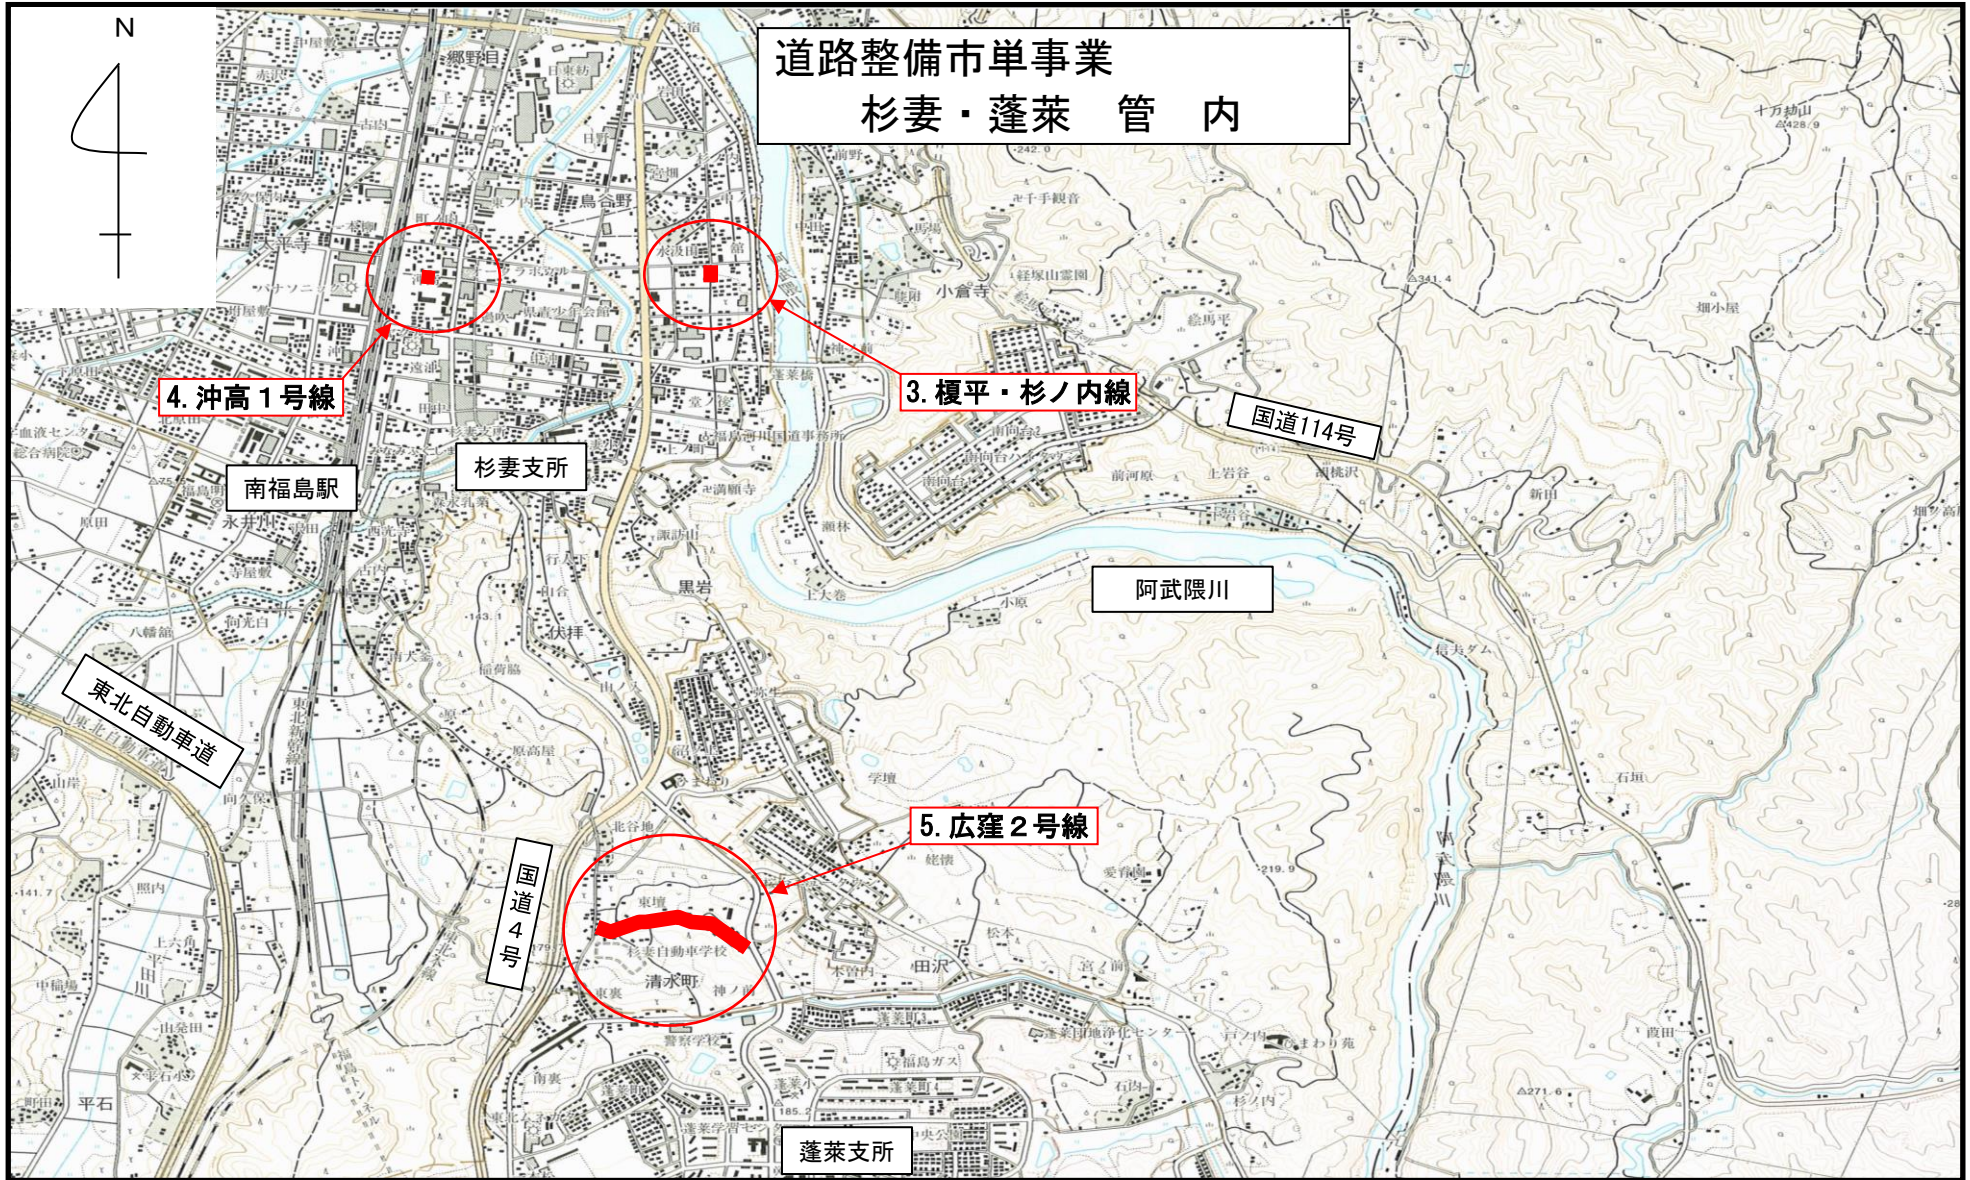




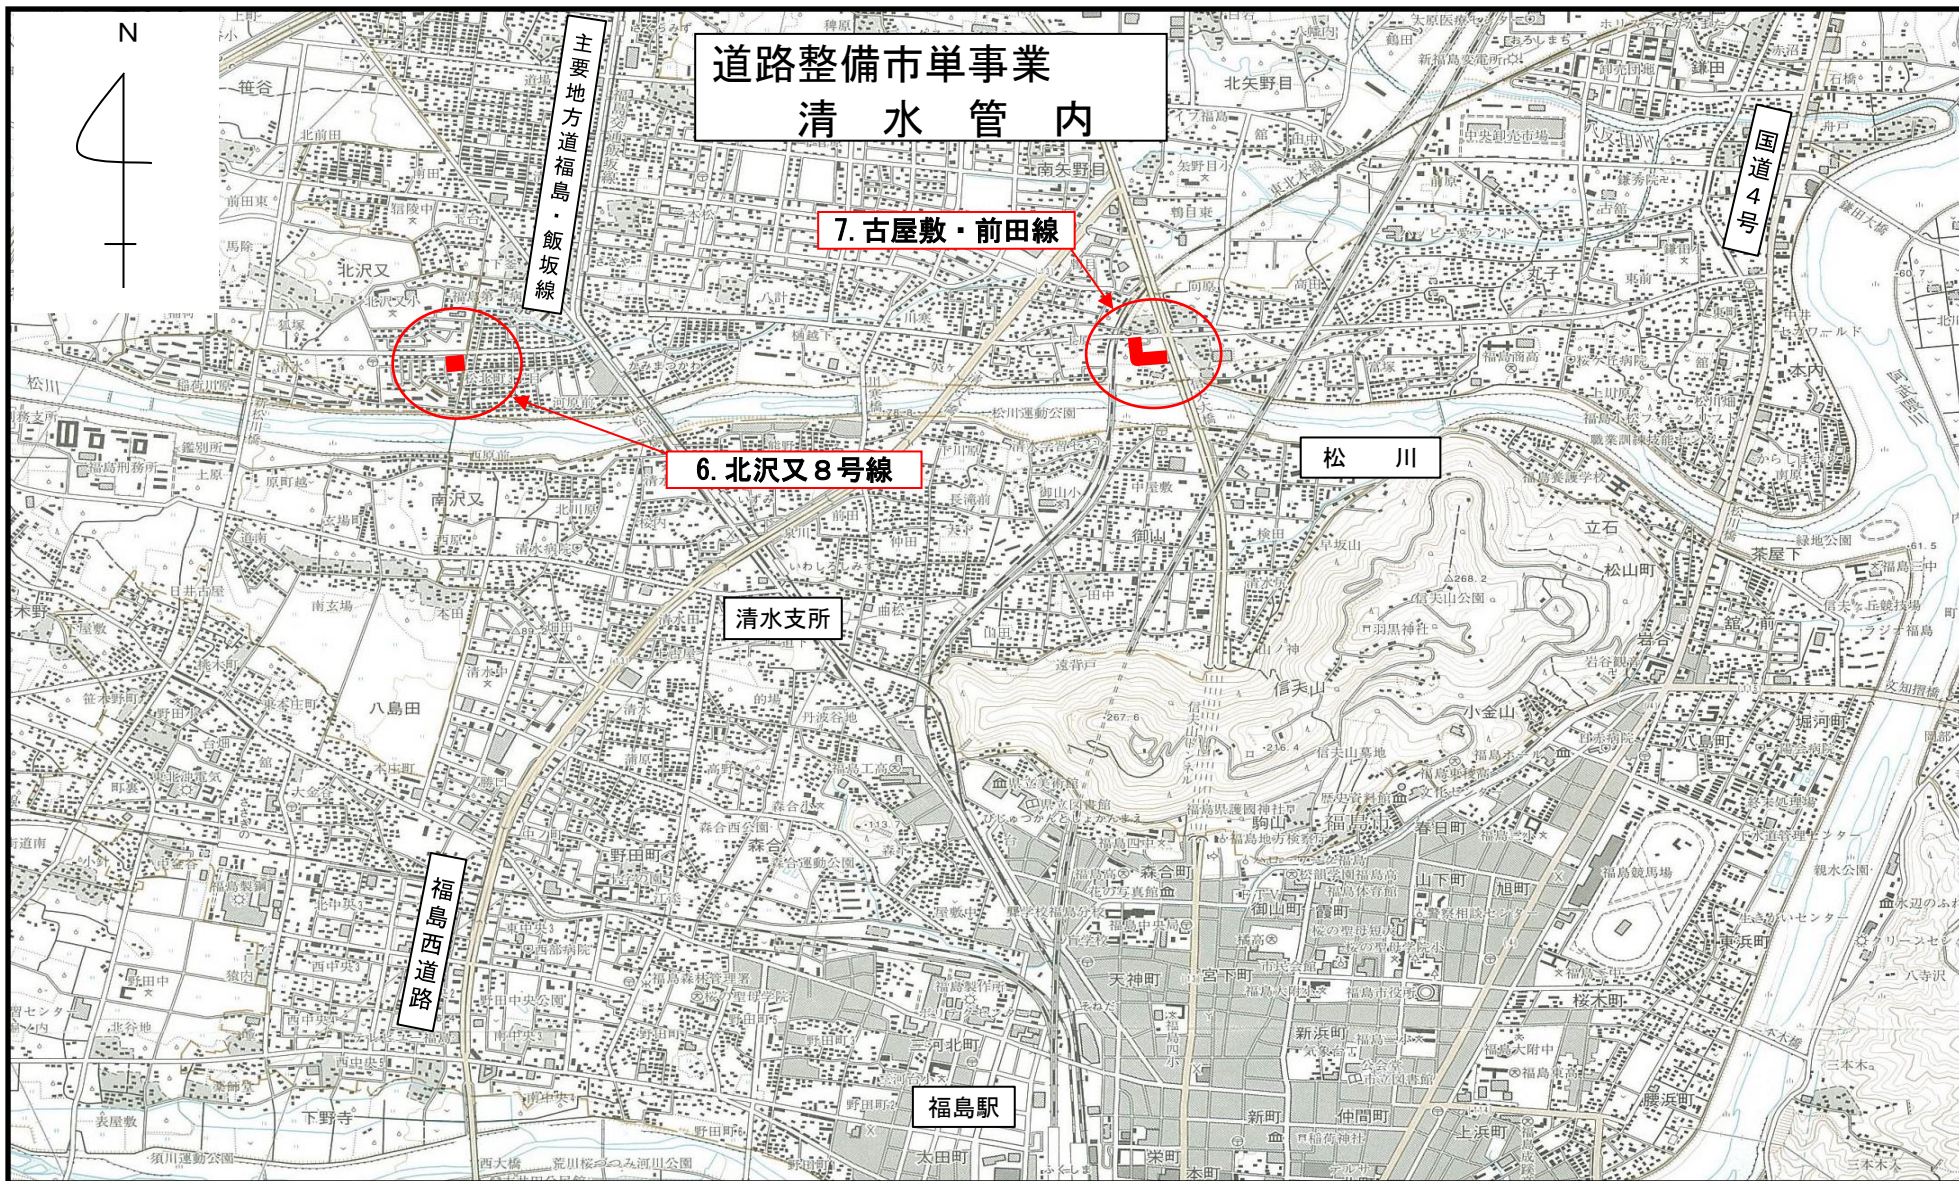




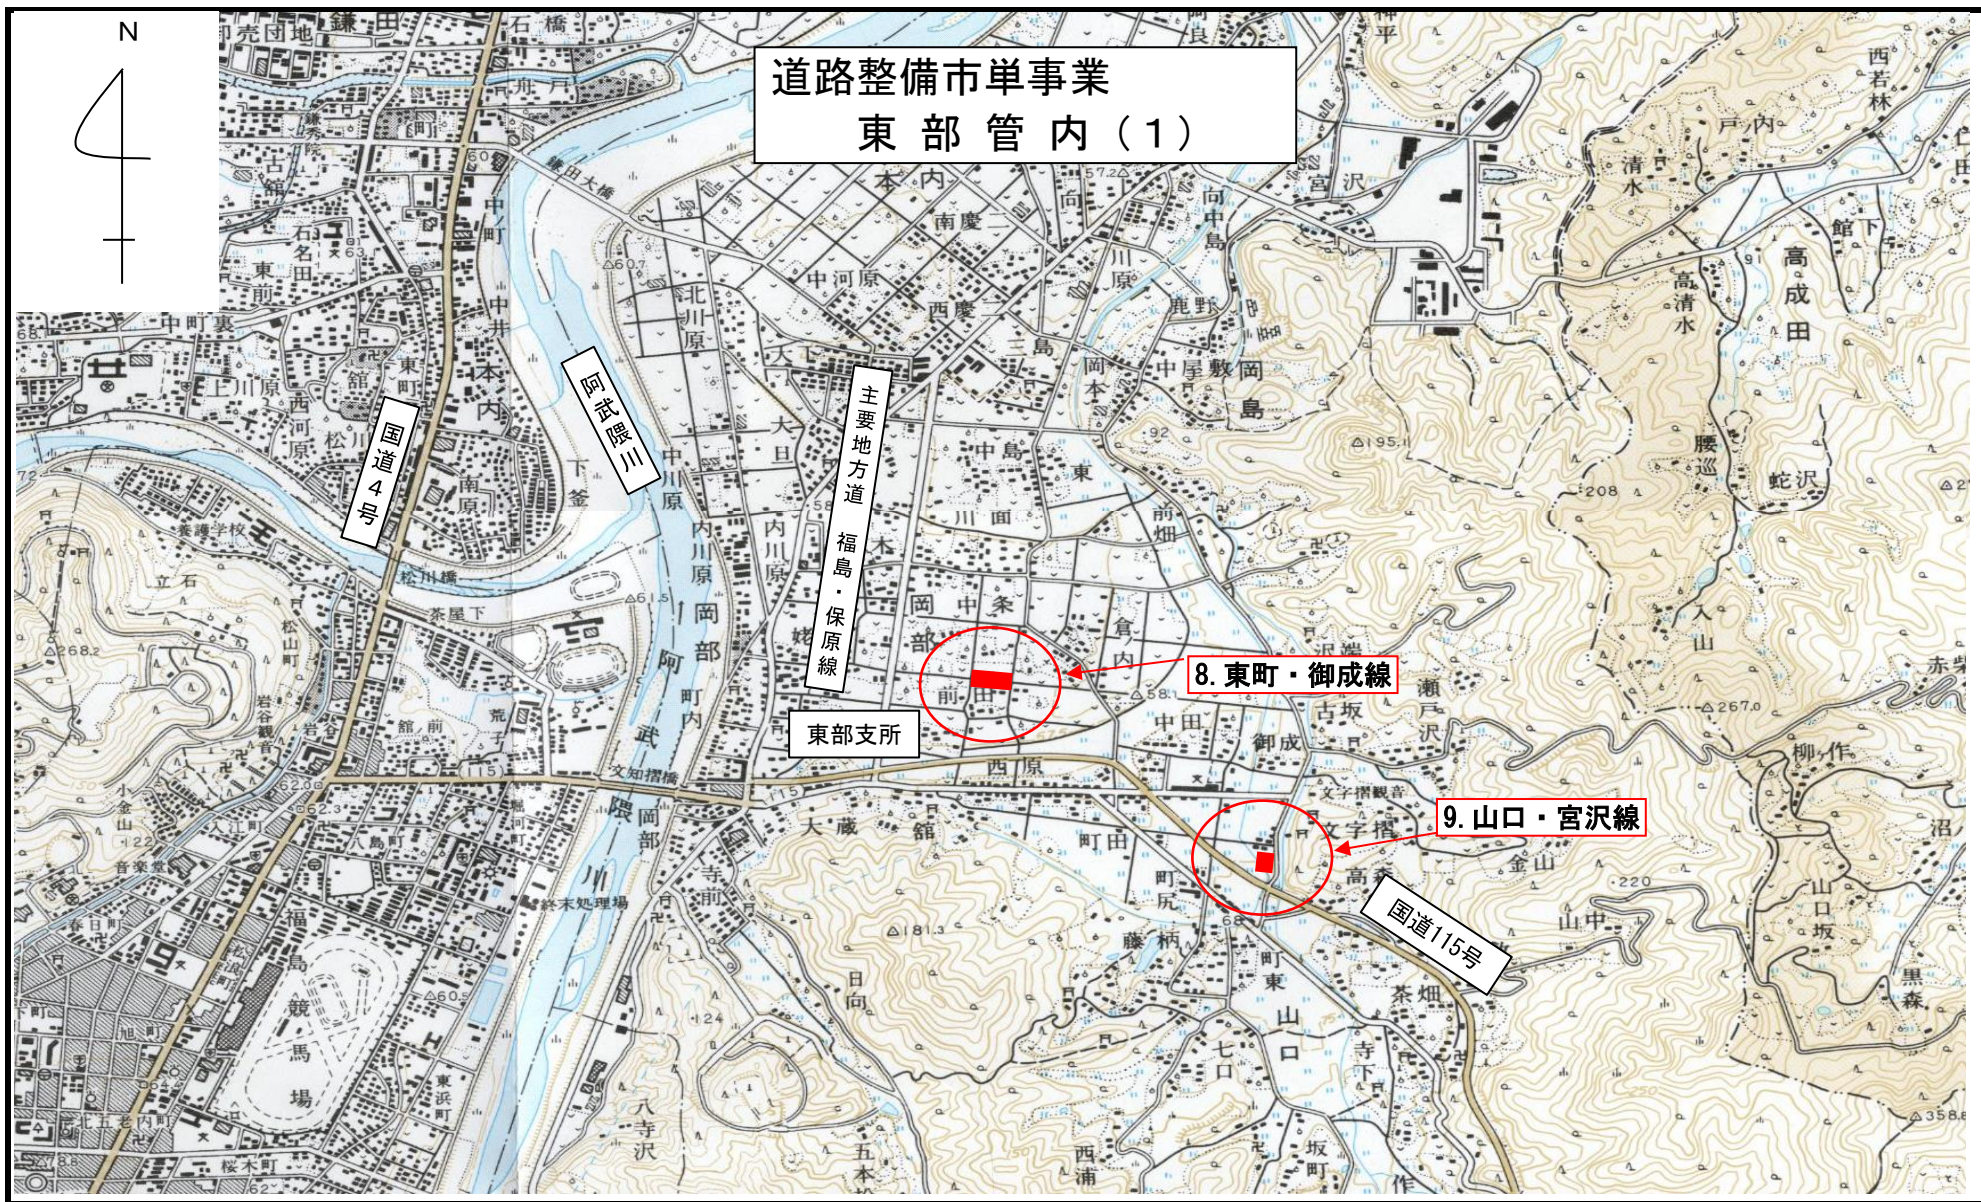




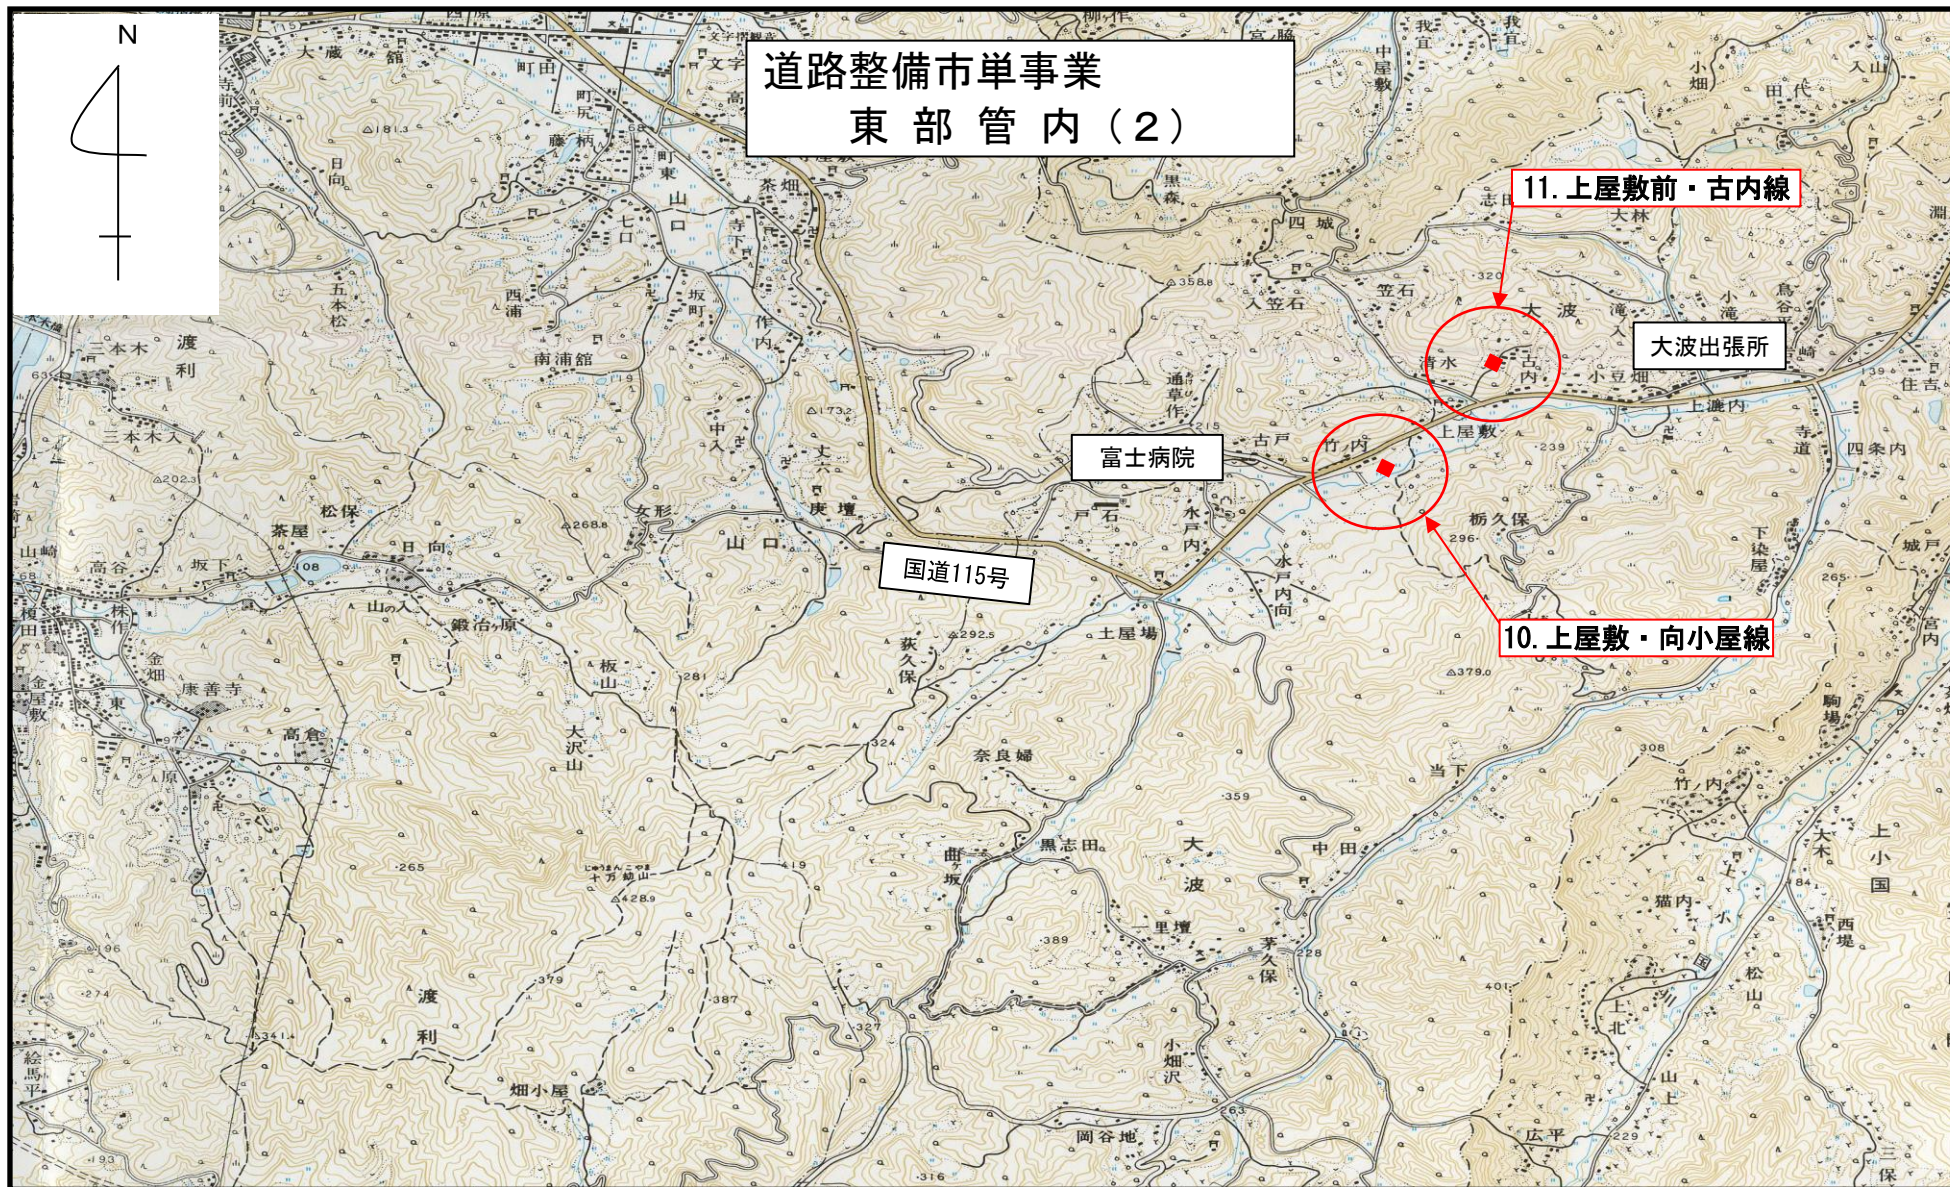




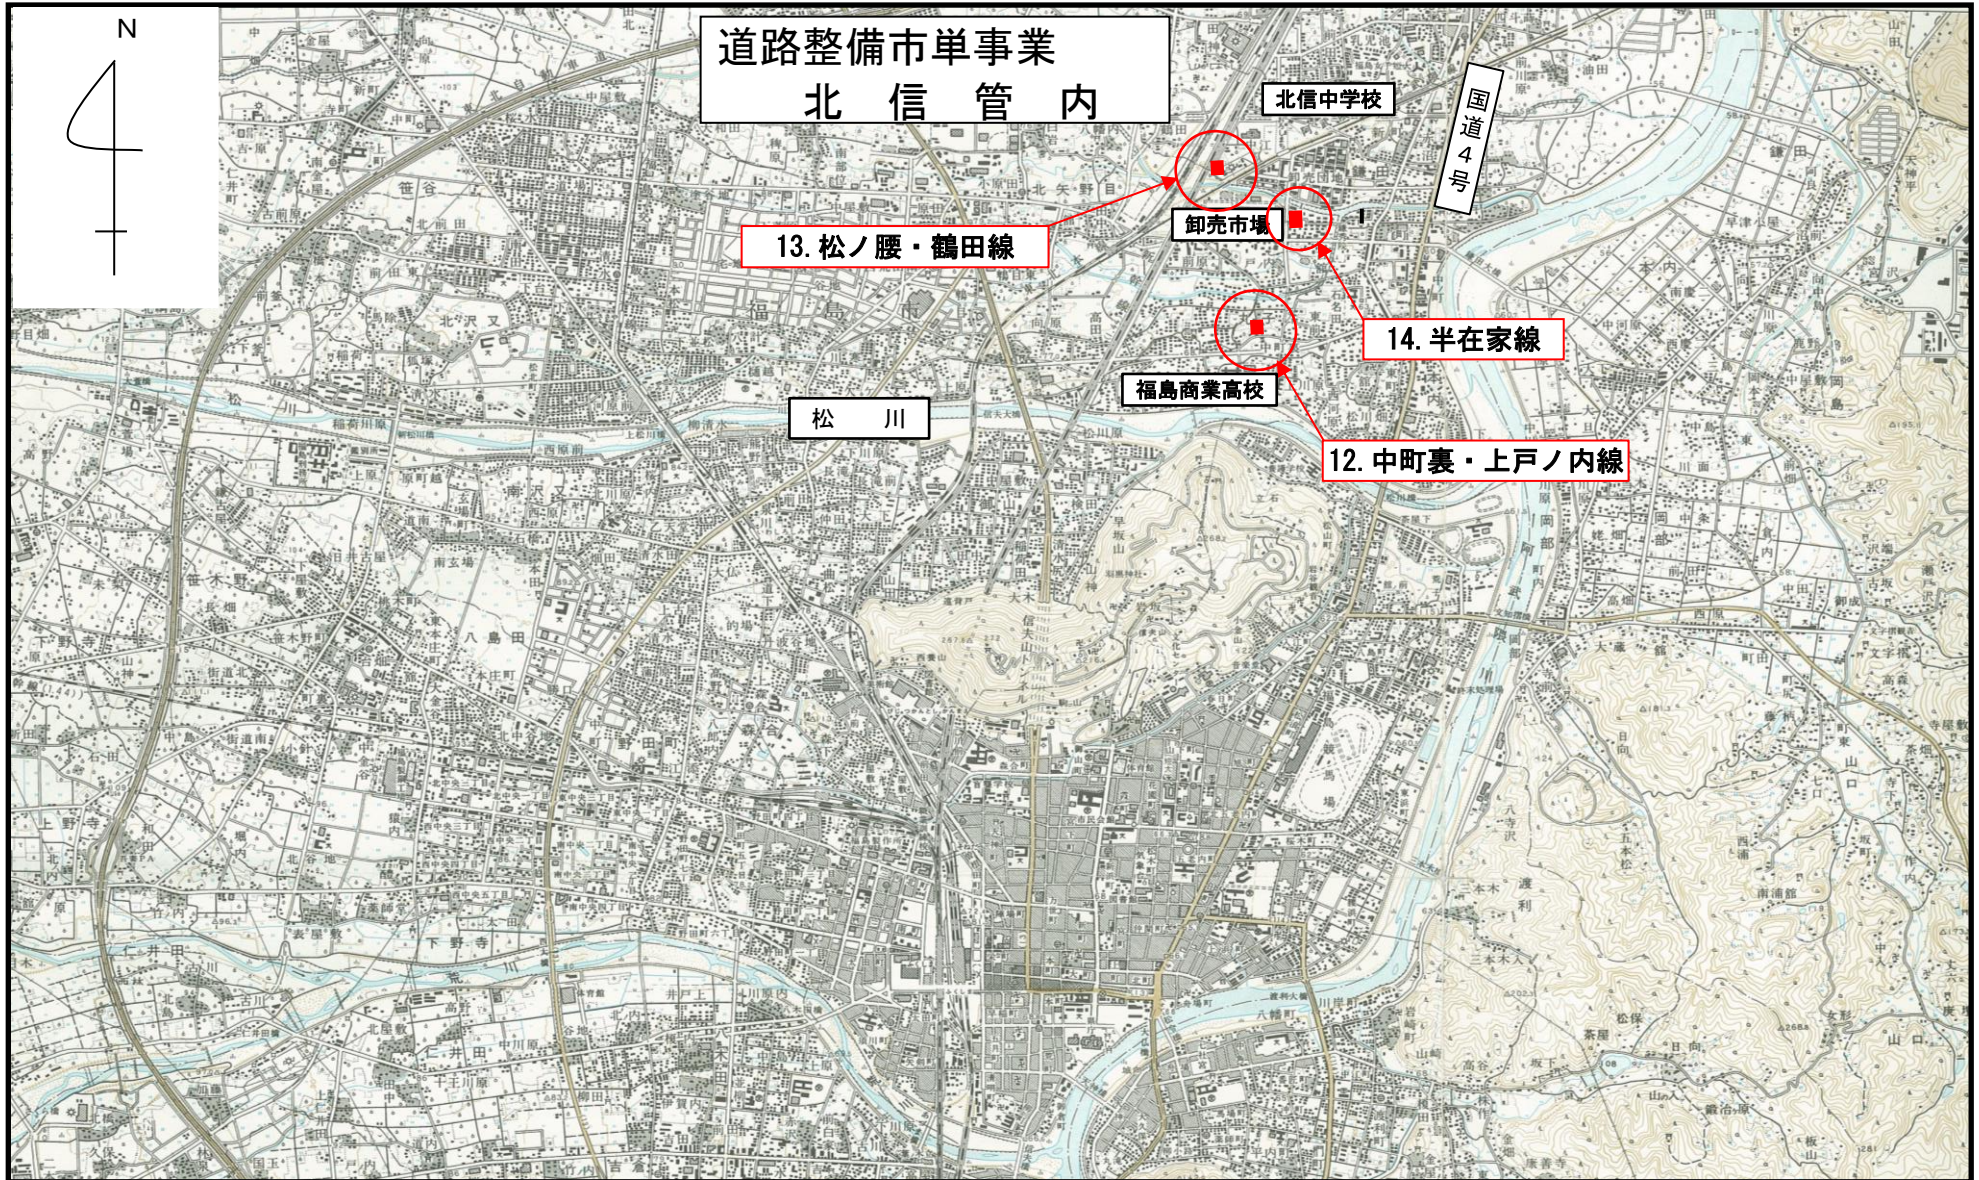




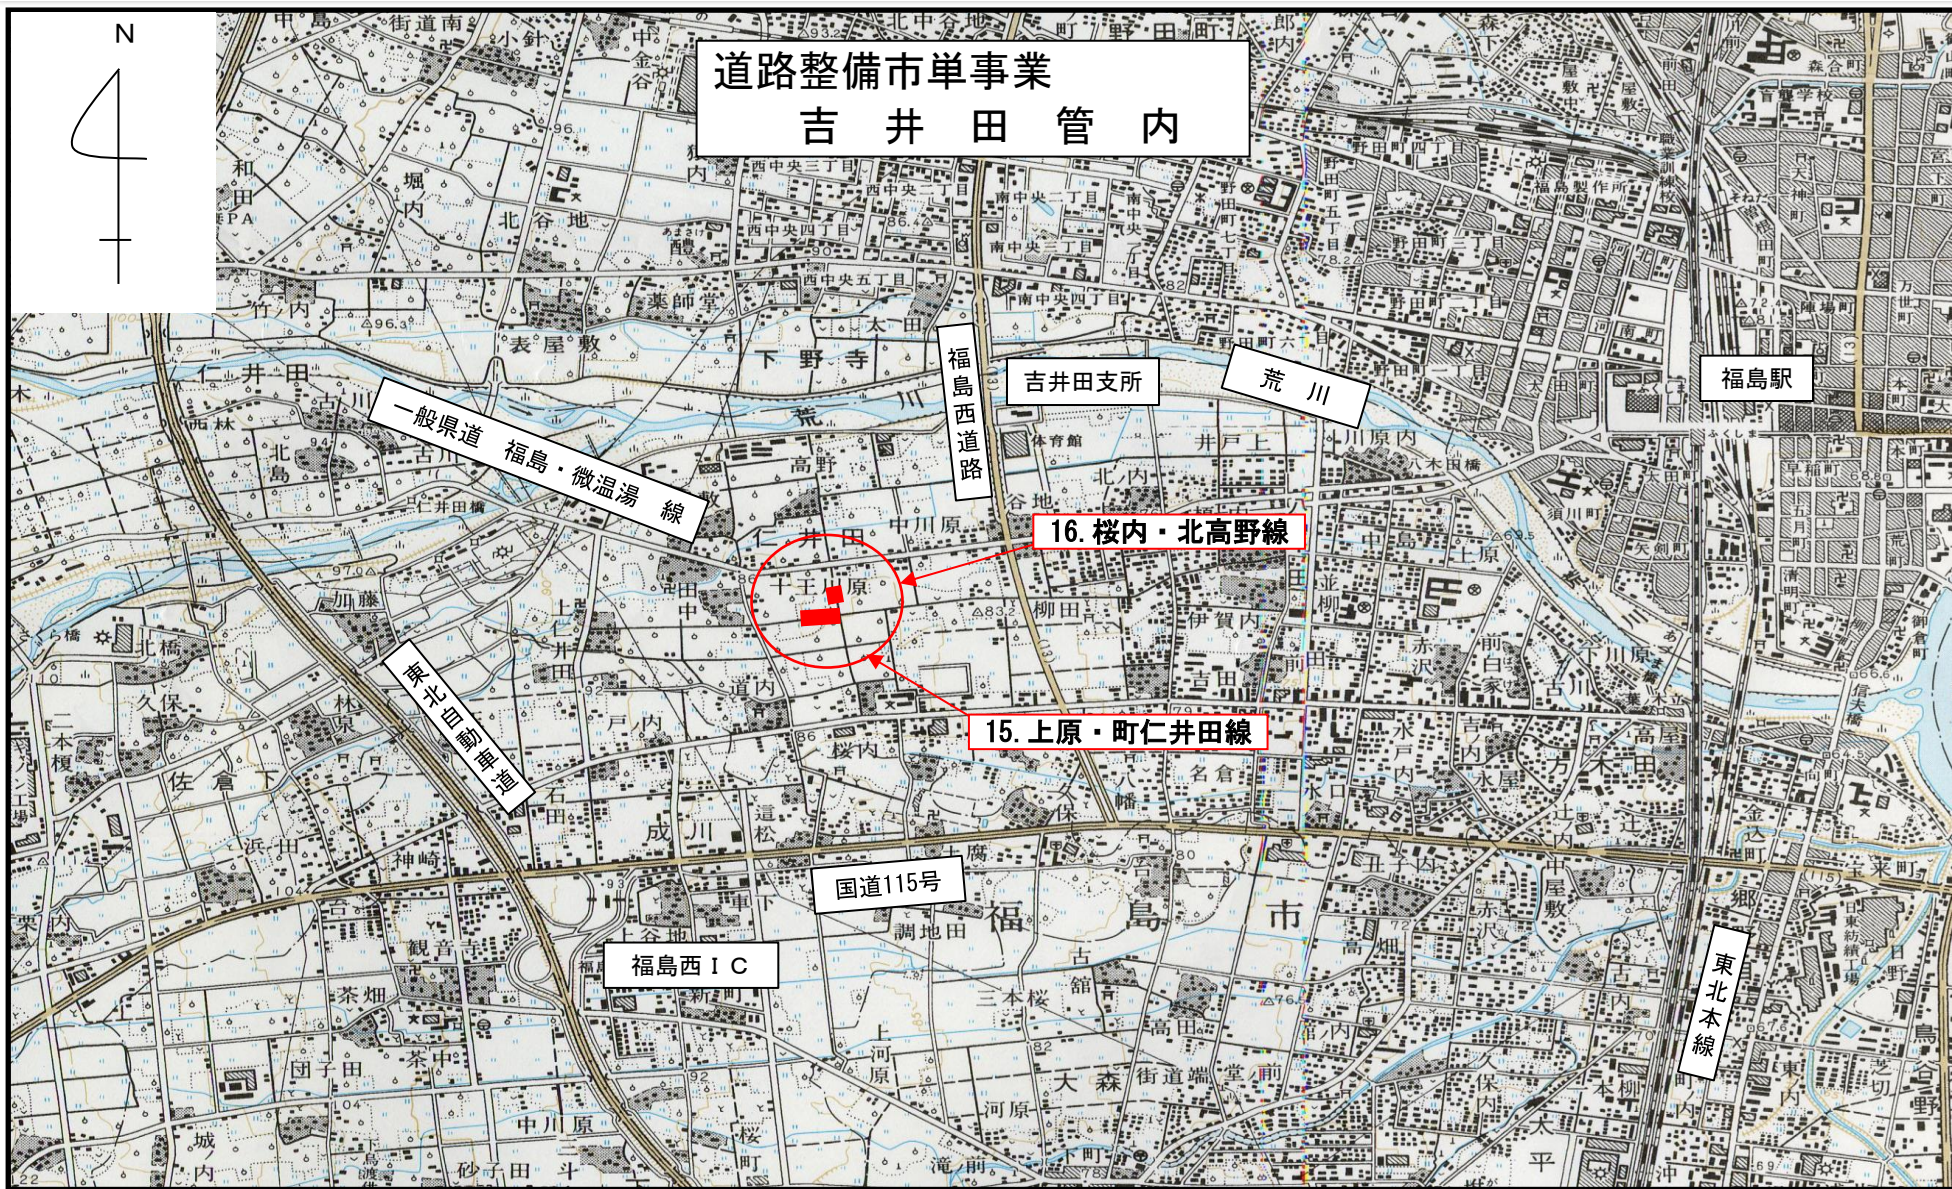




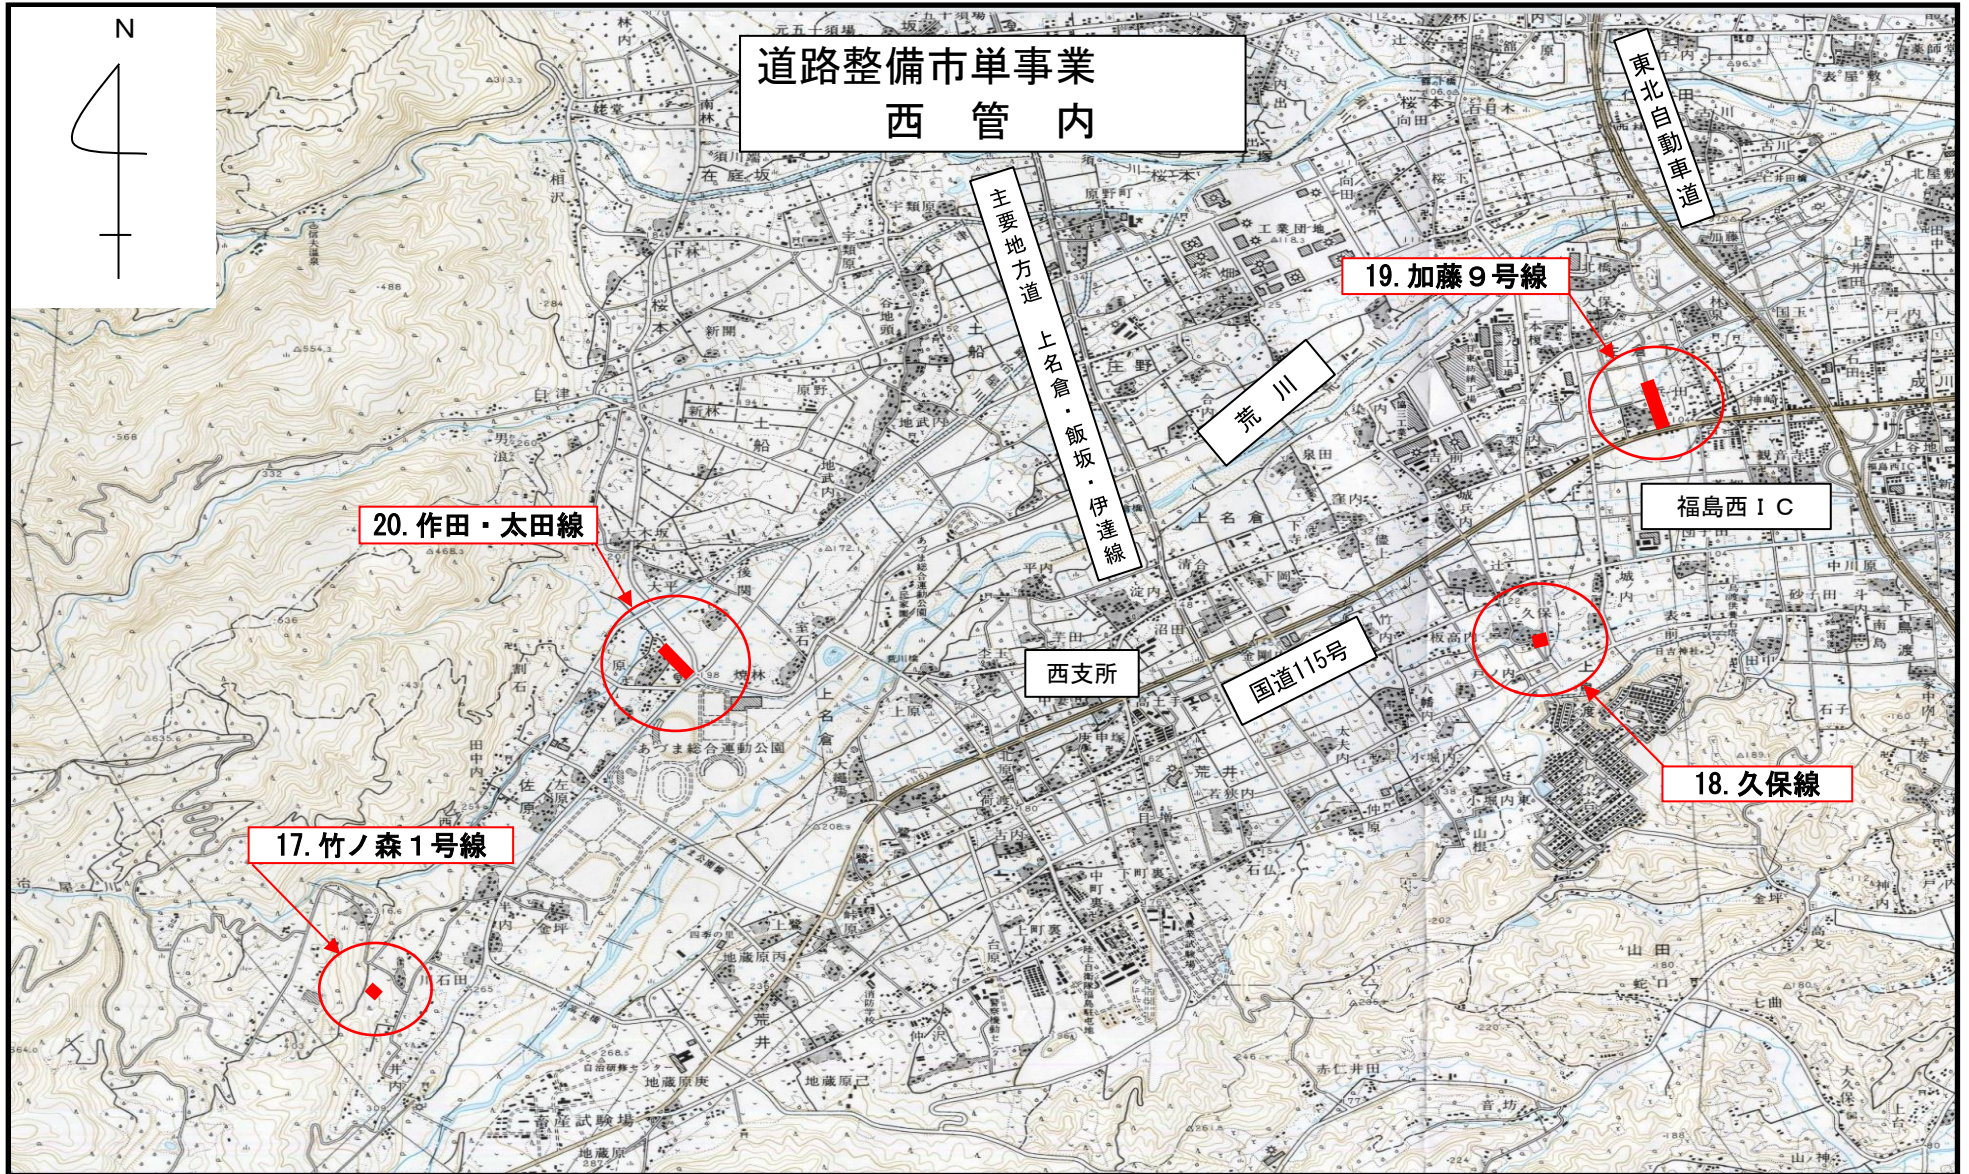



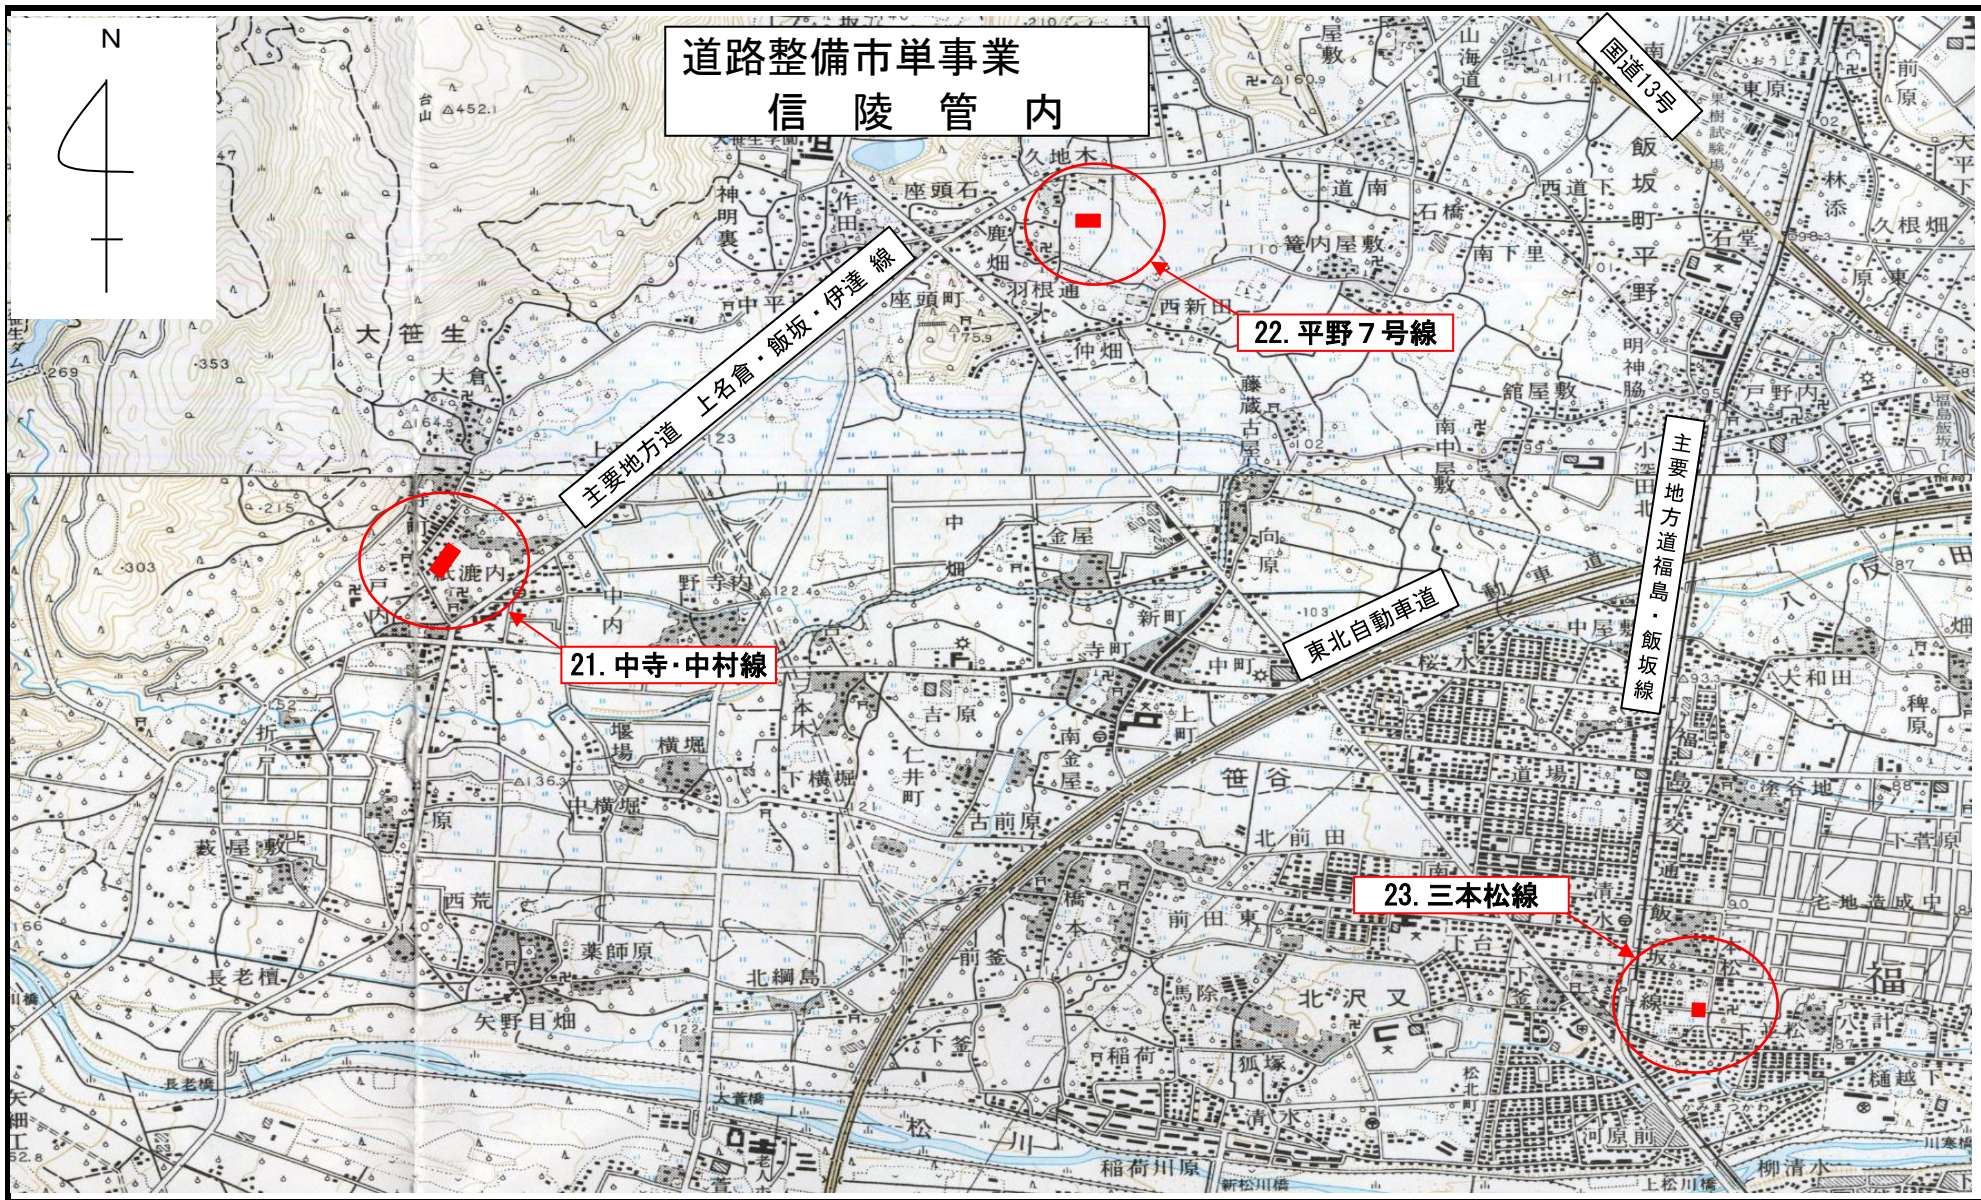




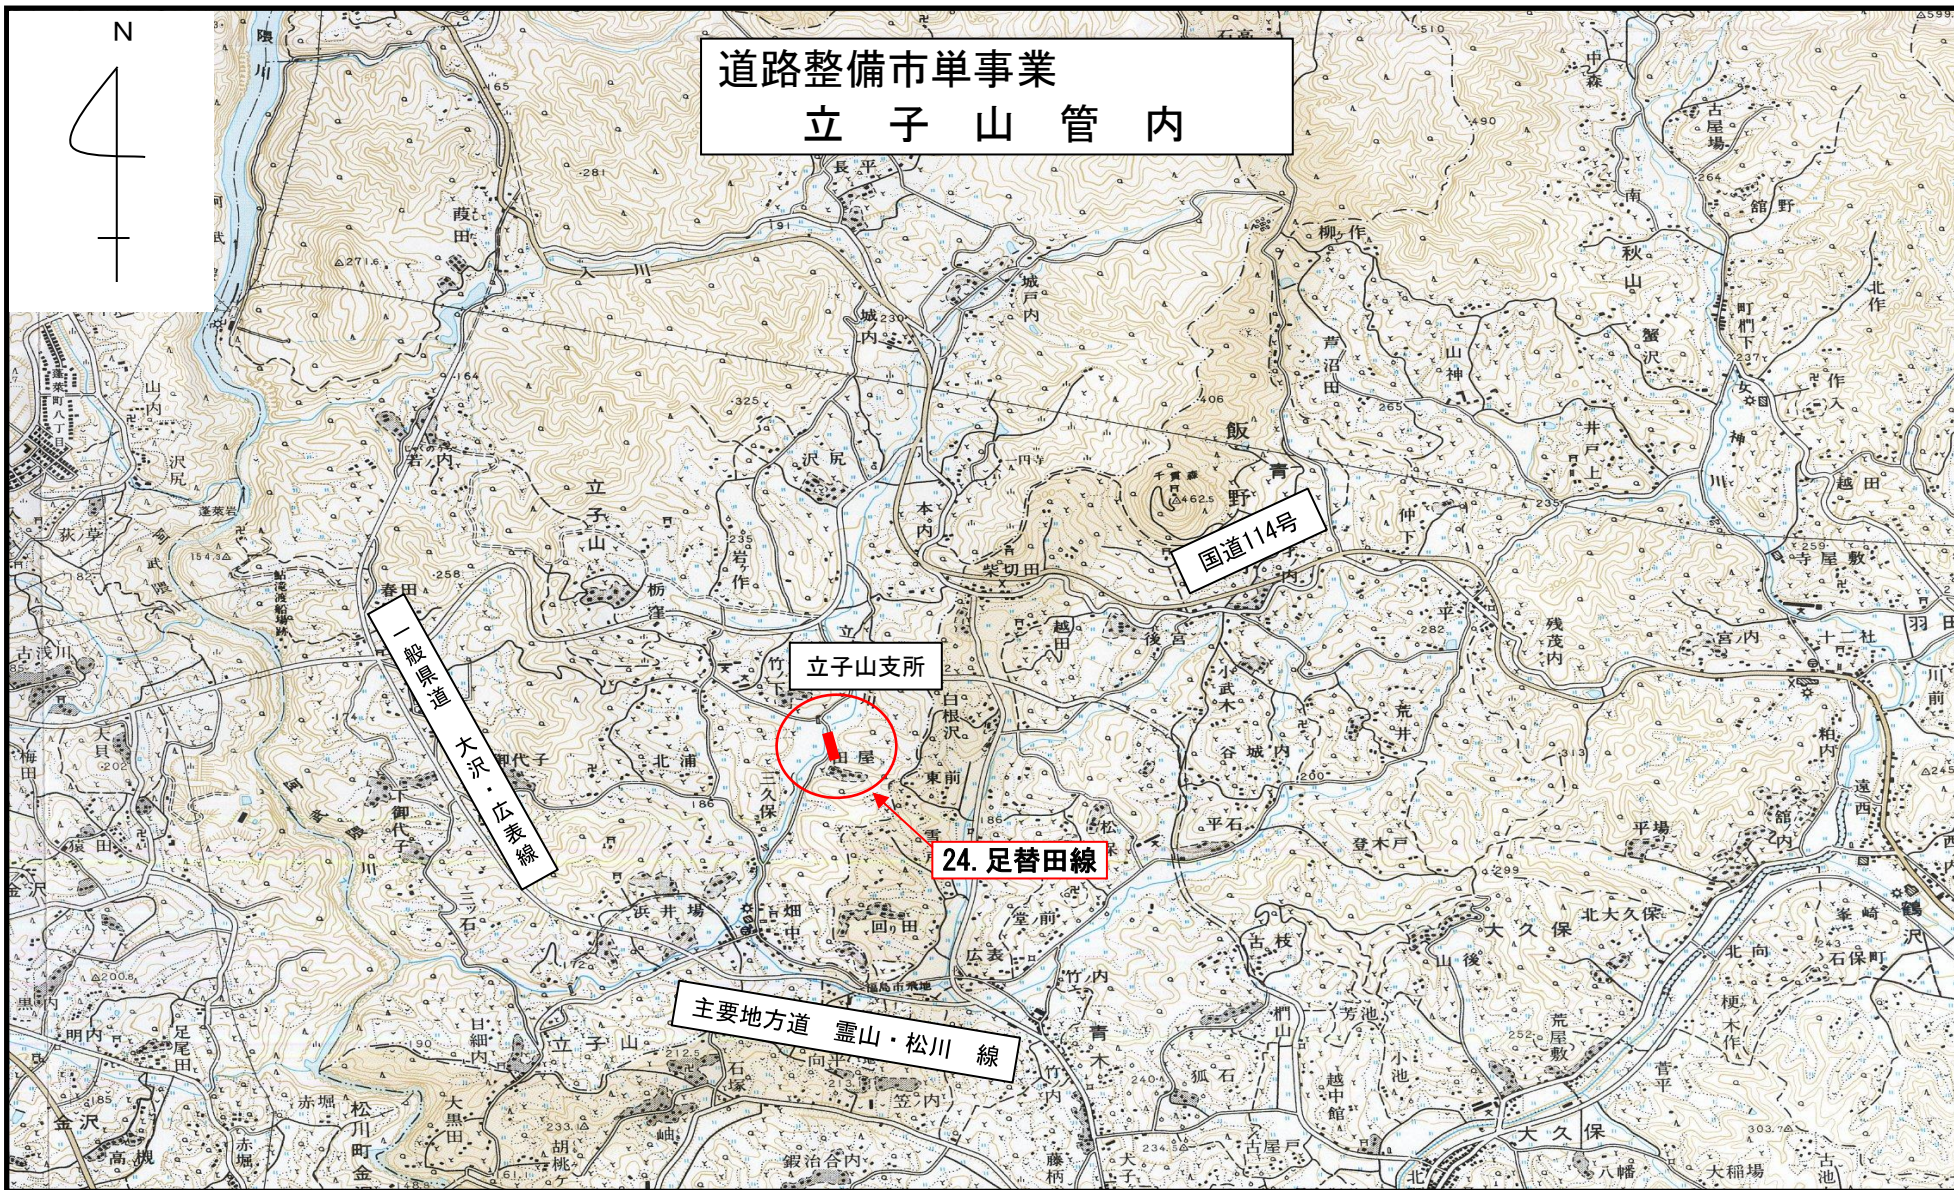







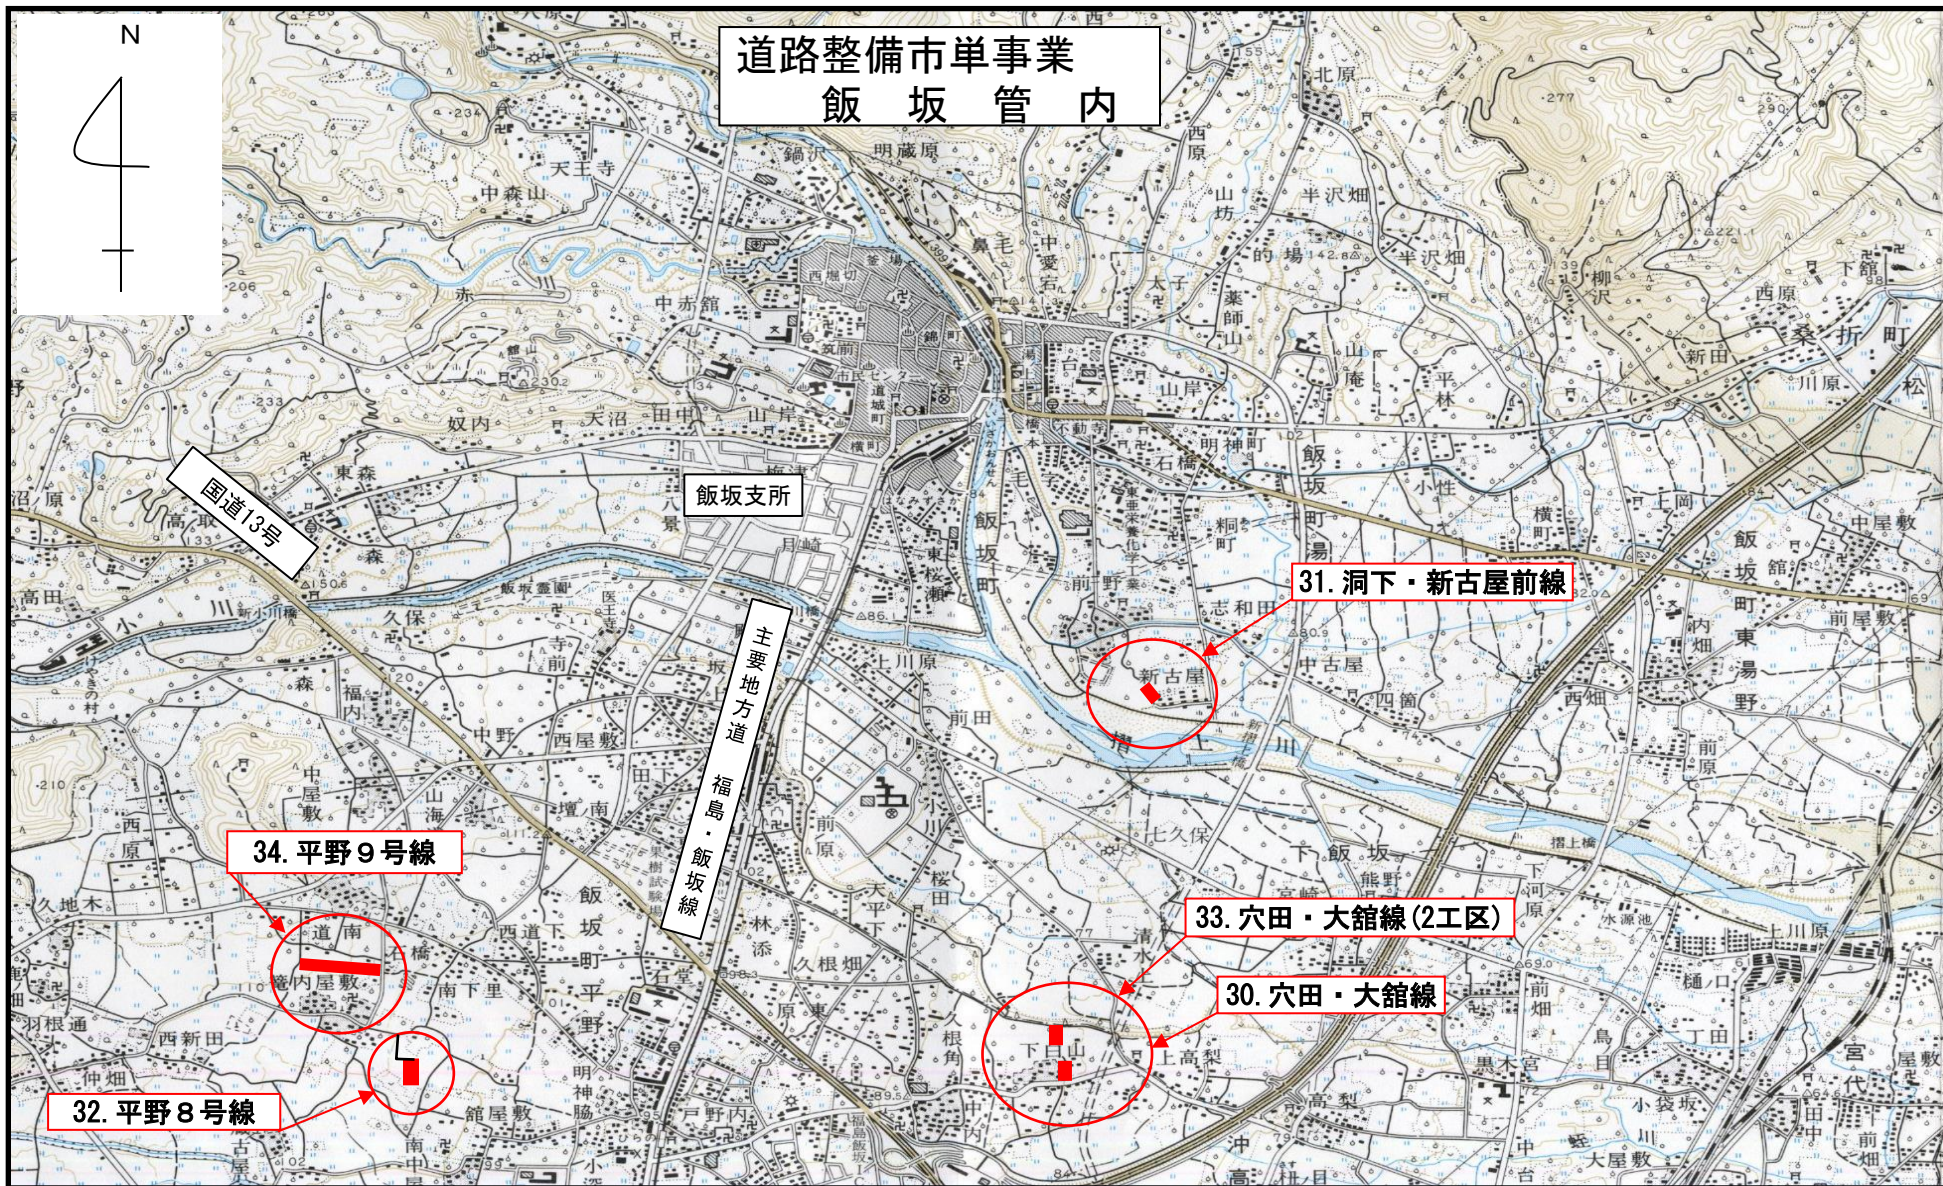














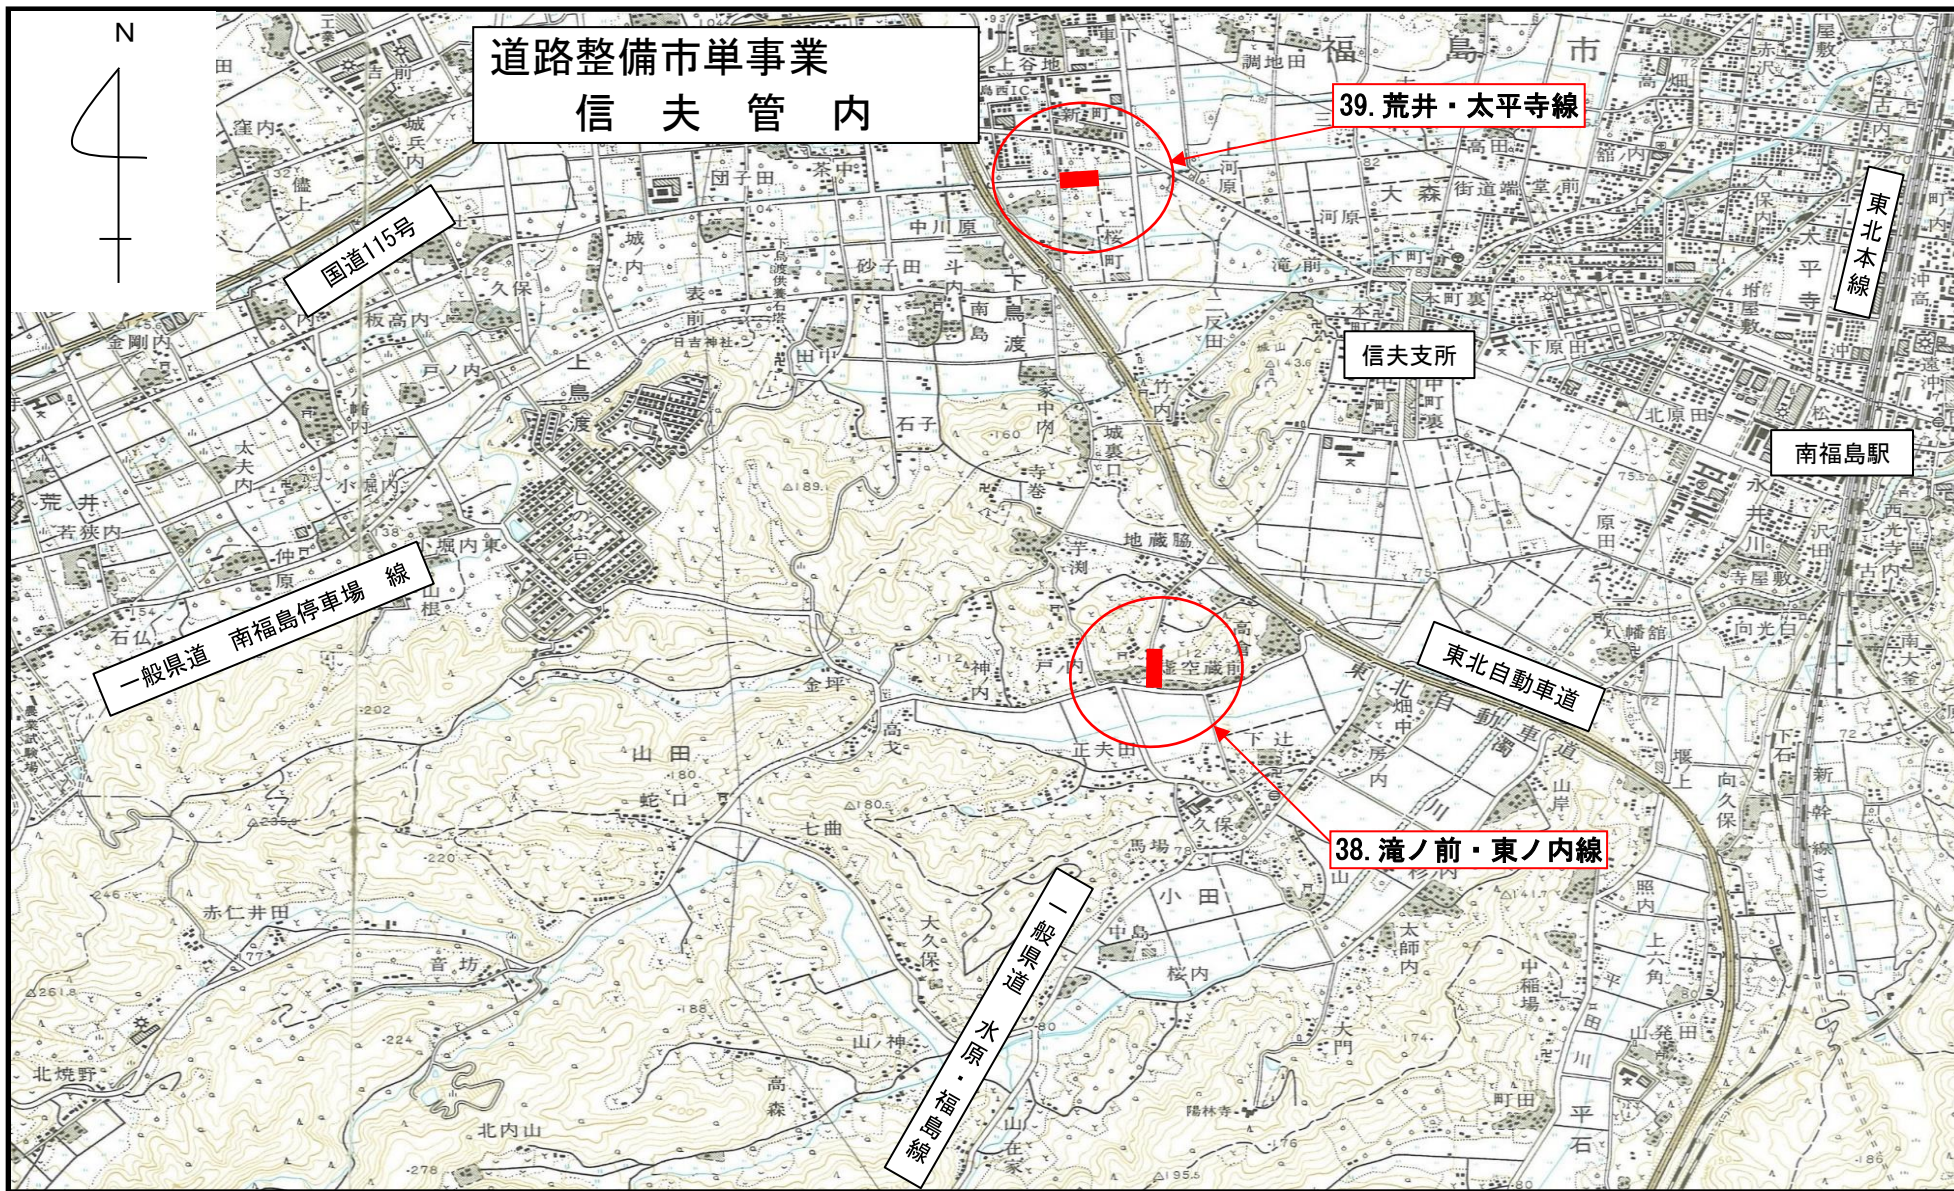



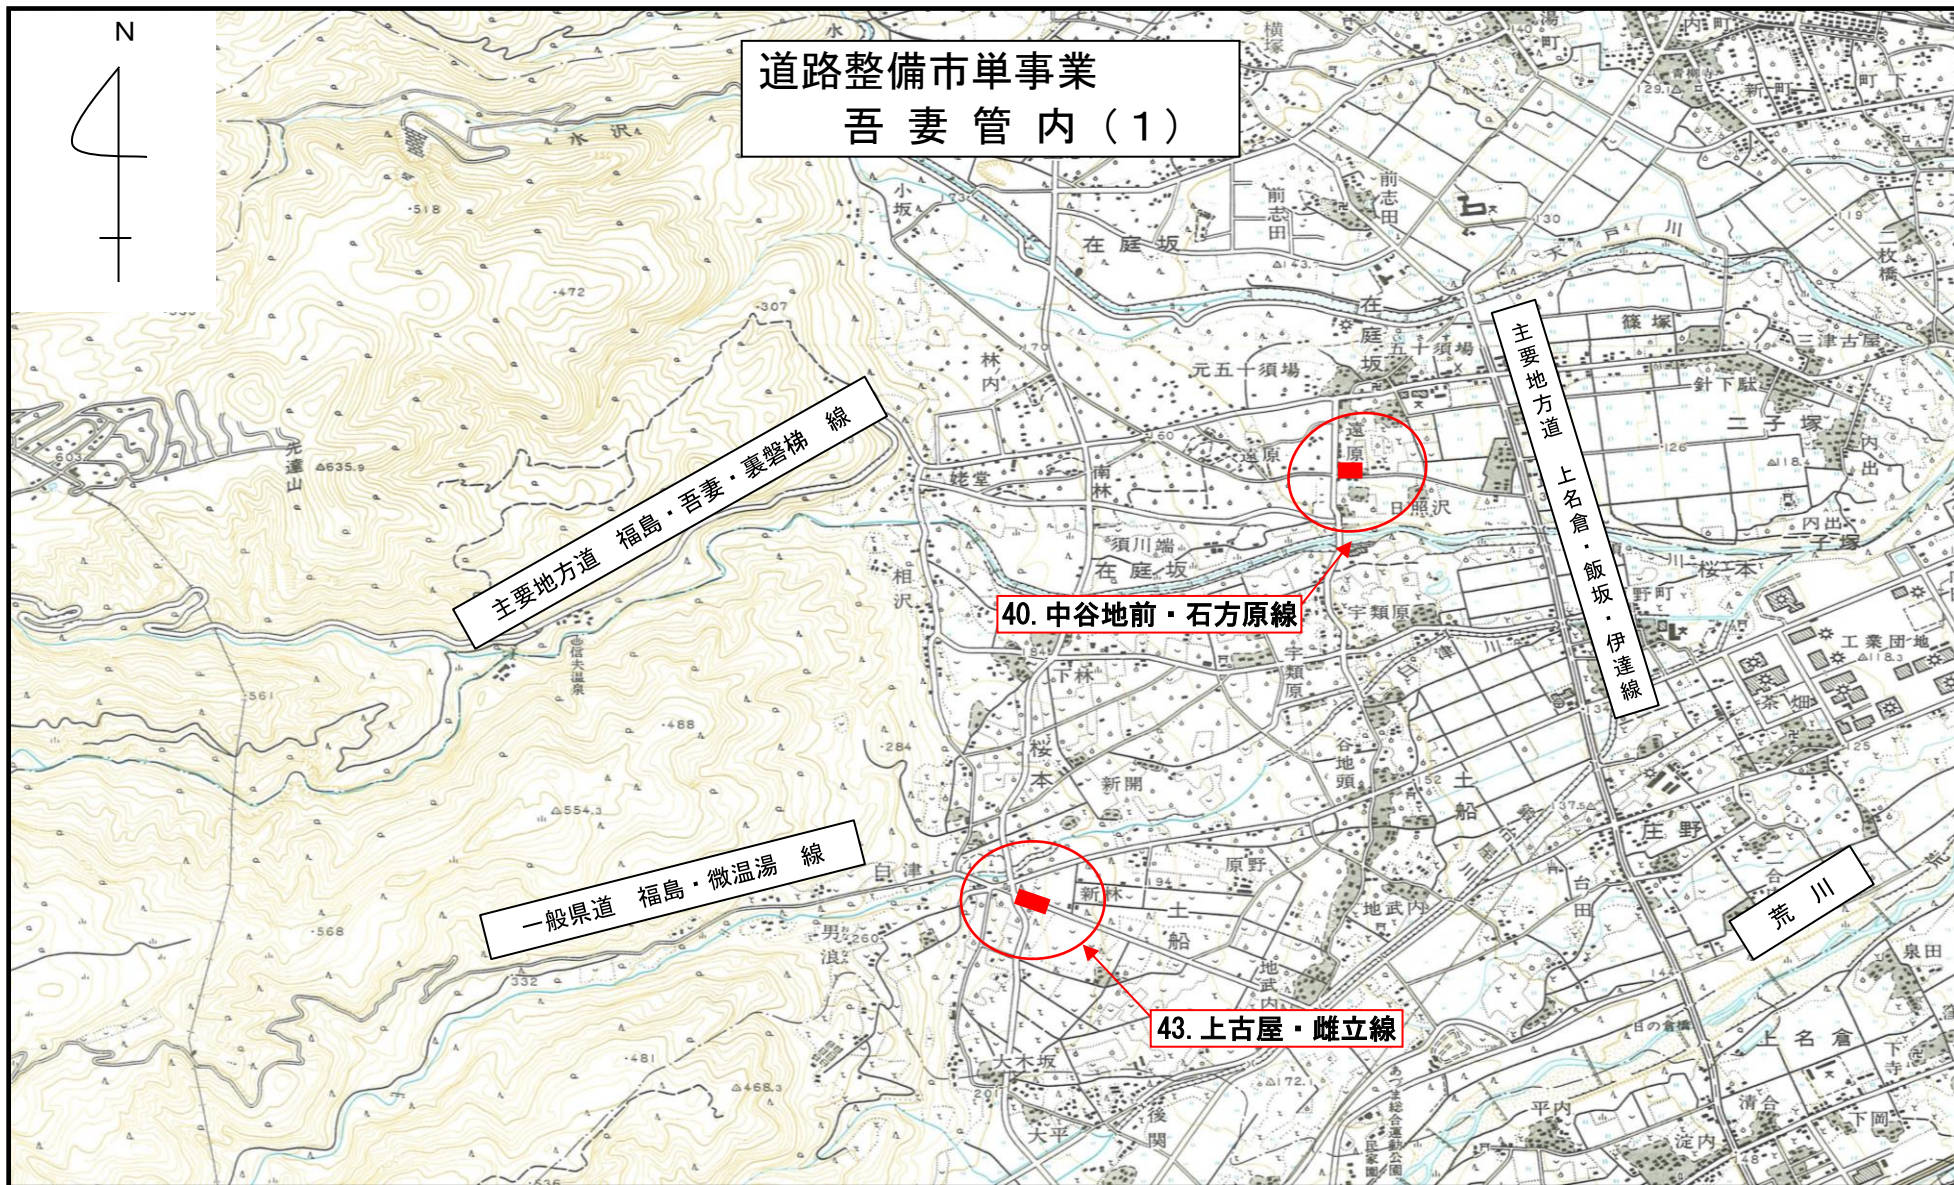



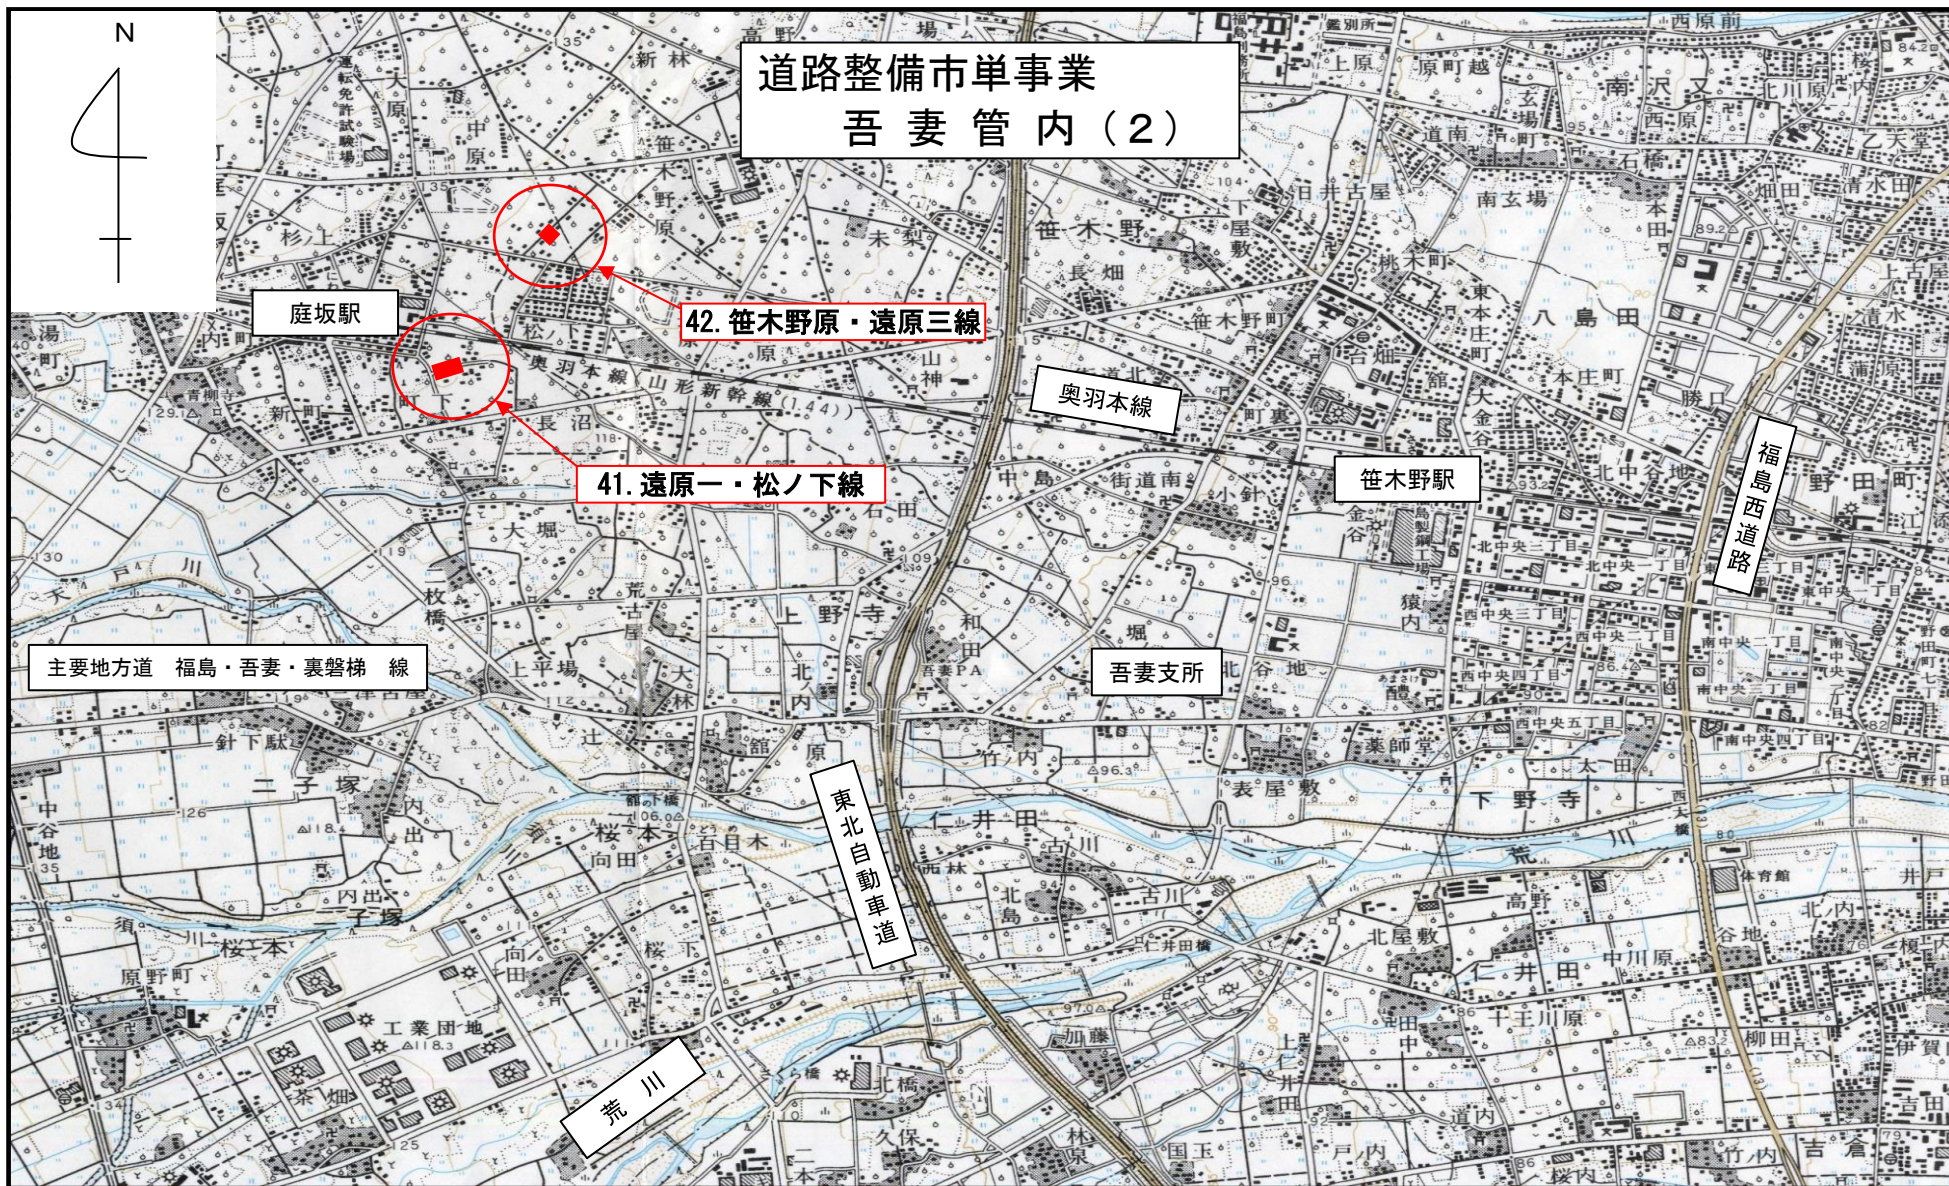





(都) 太平寺岡部線(御山町工区) 道路改良事業 位置図



全体計画 L=450m W=25.0m

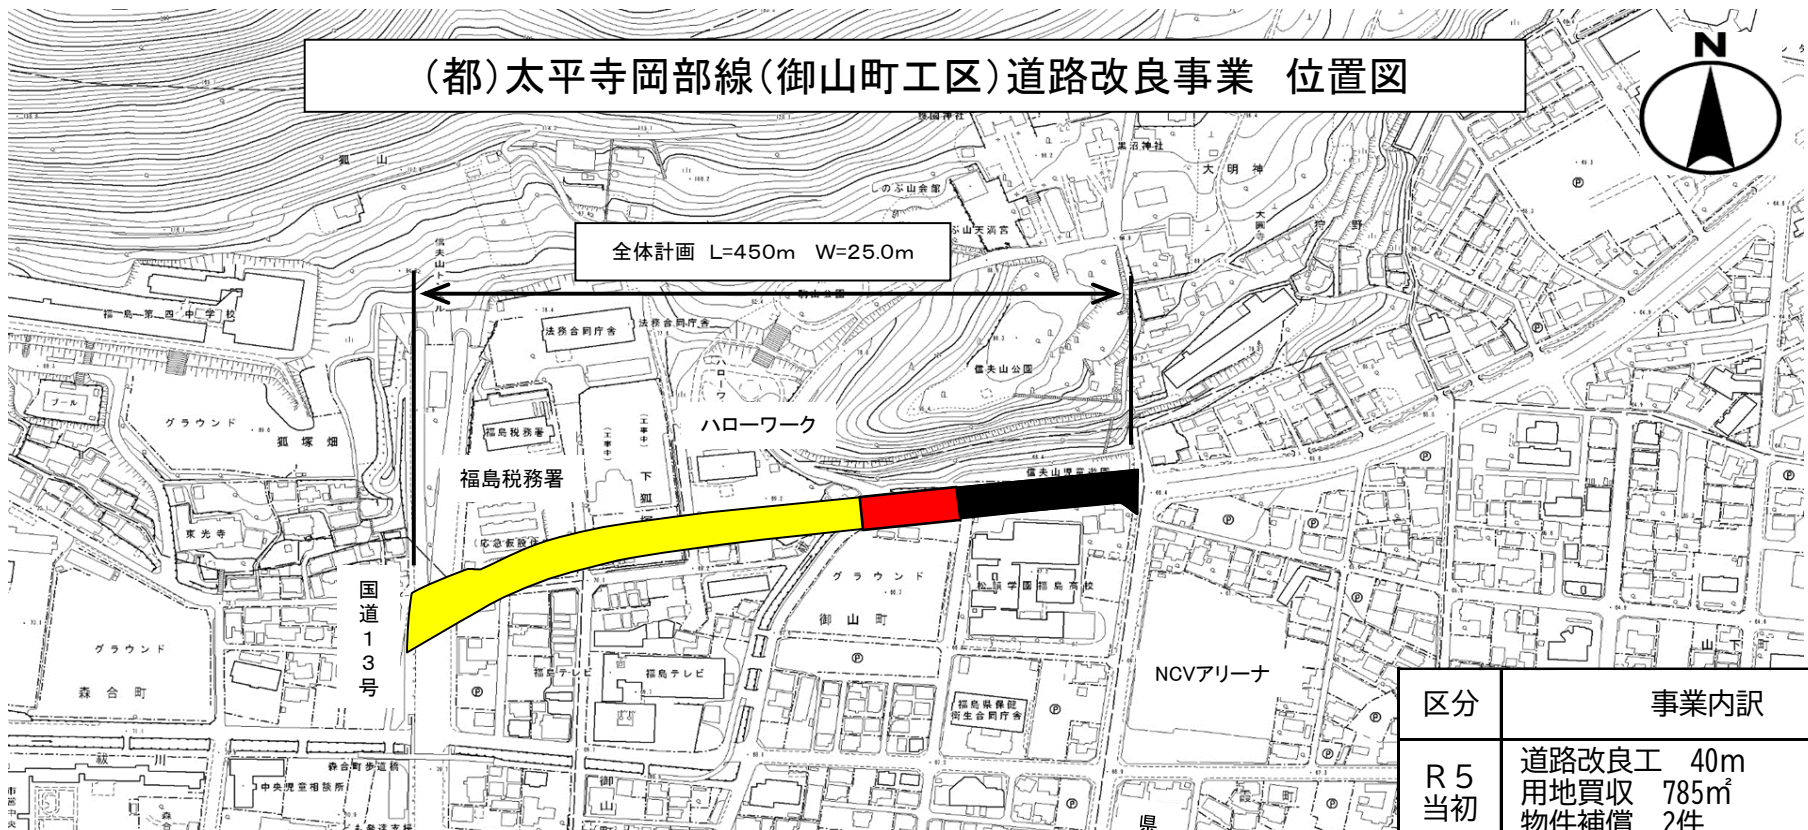

標準断面図

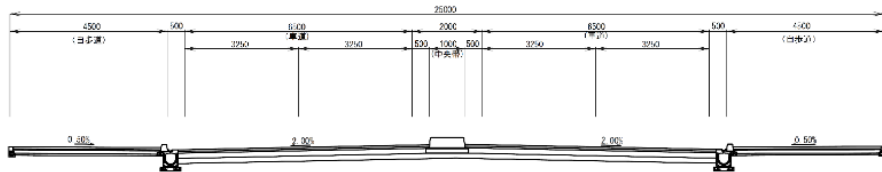


区分	事業内訳
R5当初	道路改良工 40m 用地買収 785㎡ 物件補償 2件


凡例	
	施行区間
	過年度 施行済
	次年度以降 施行予定




(都)曾根田町桜木町線(宮下町工区)道路改良事業 位置図

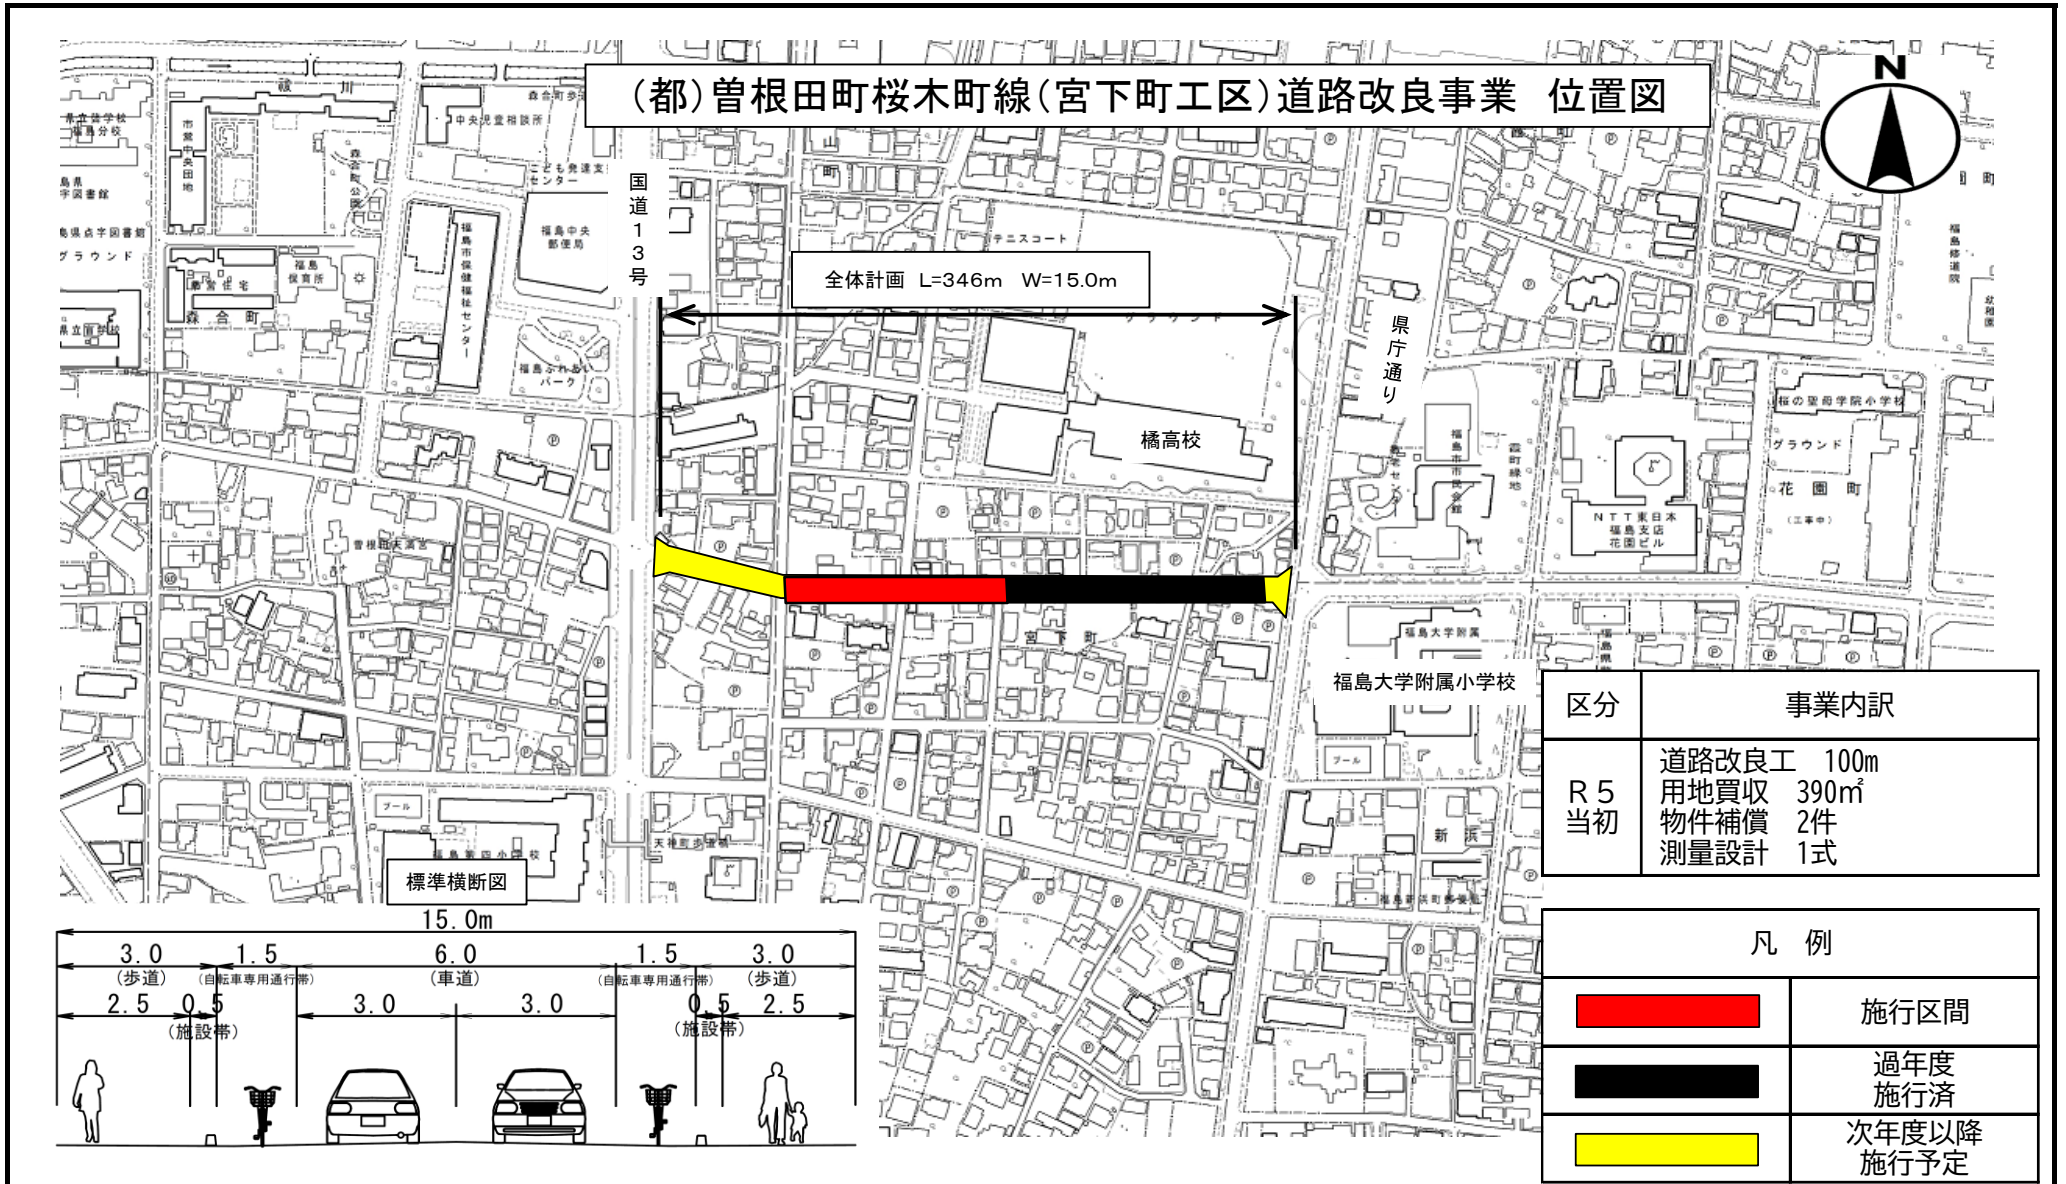



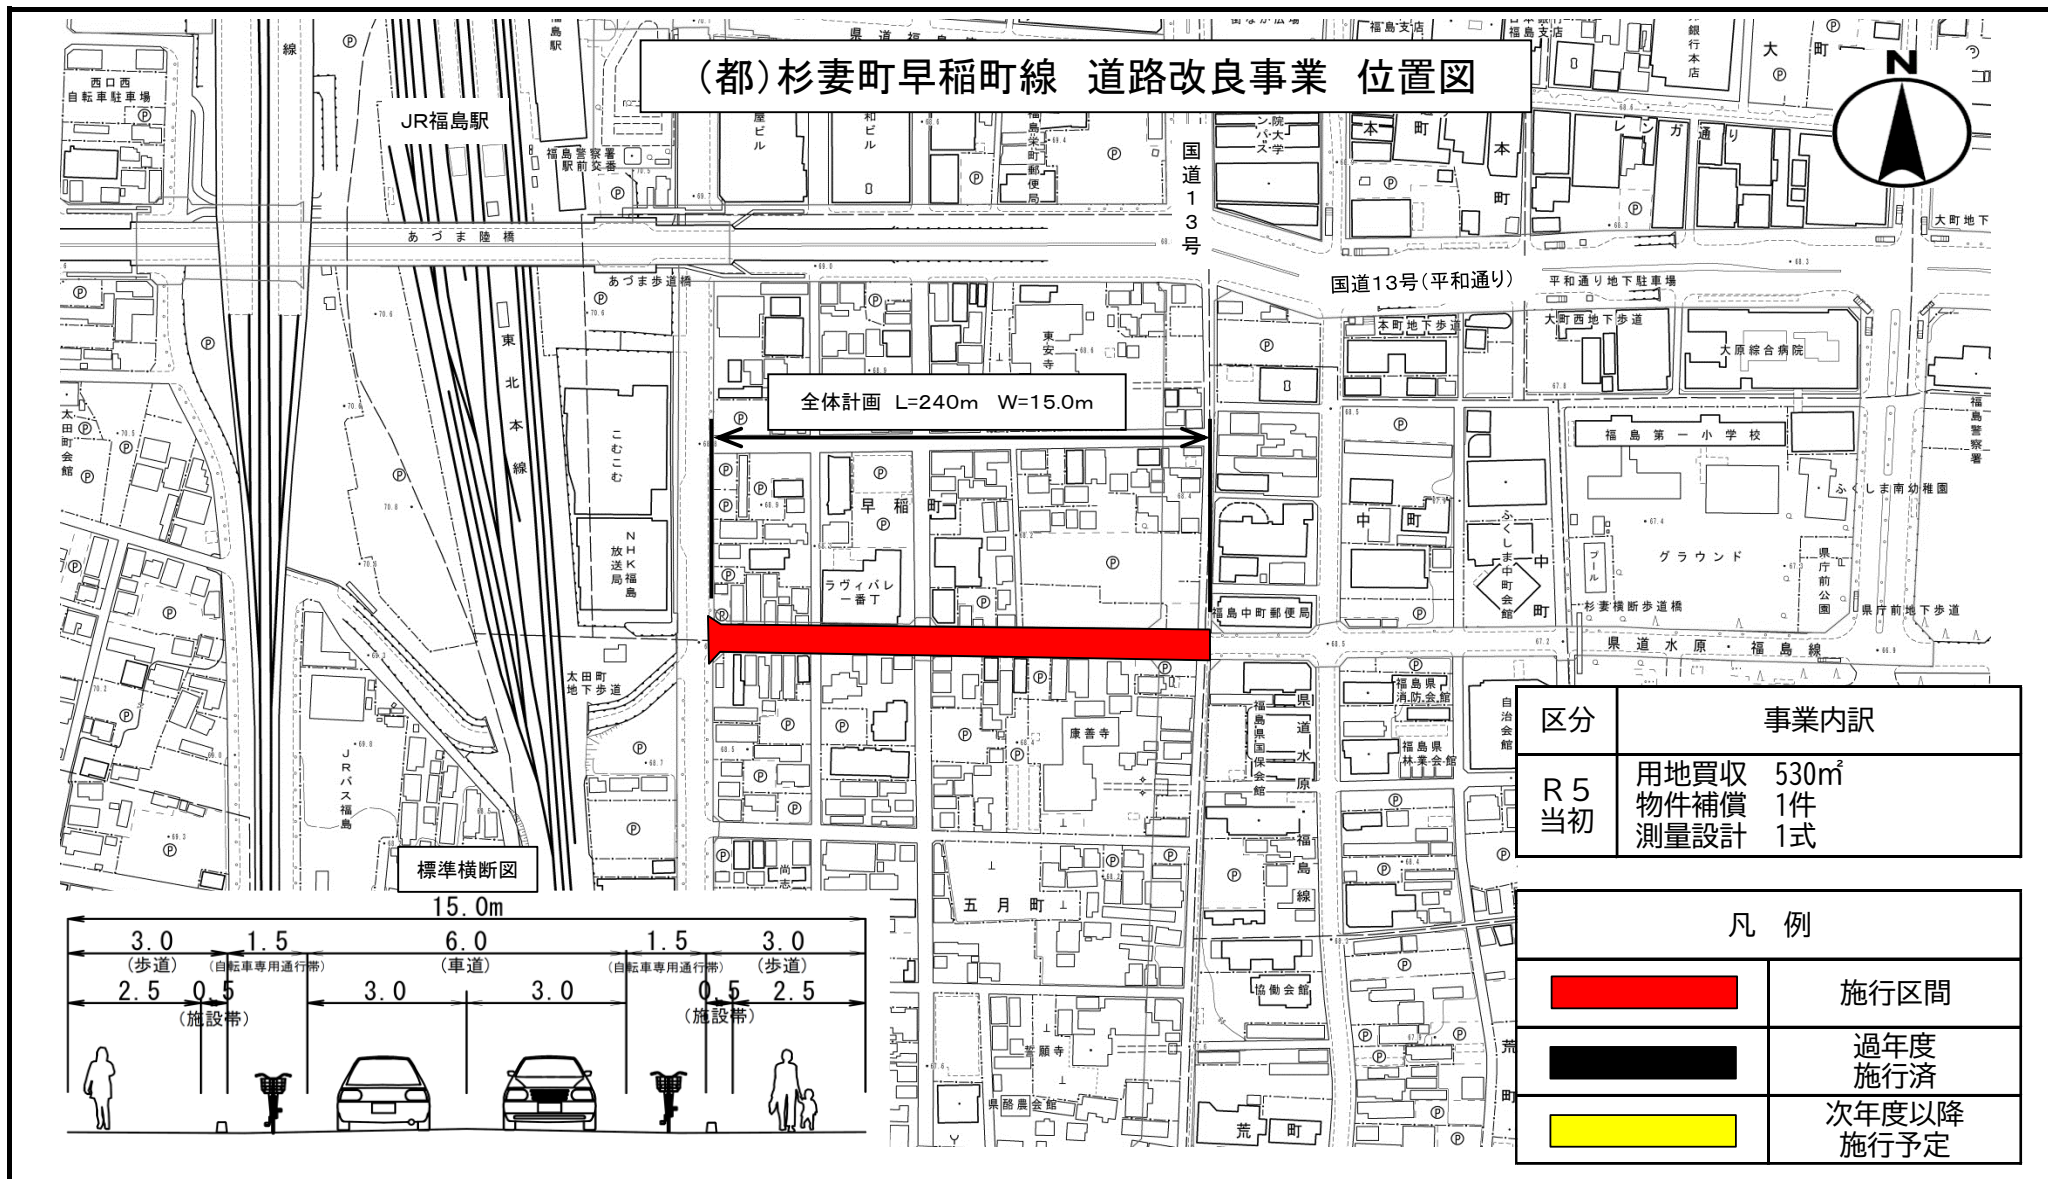




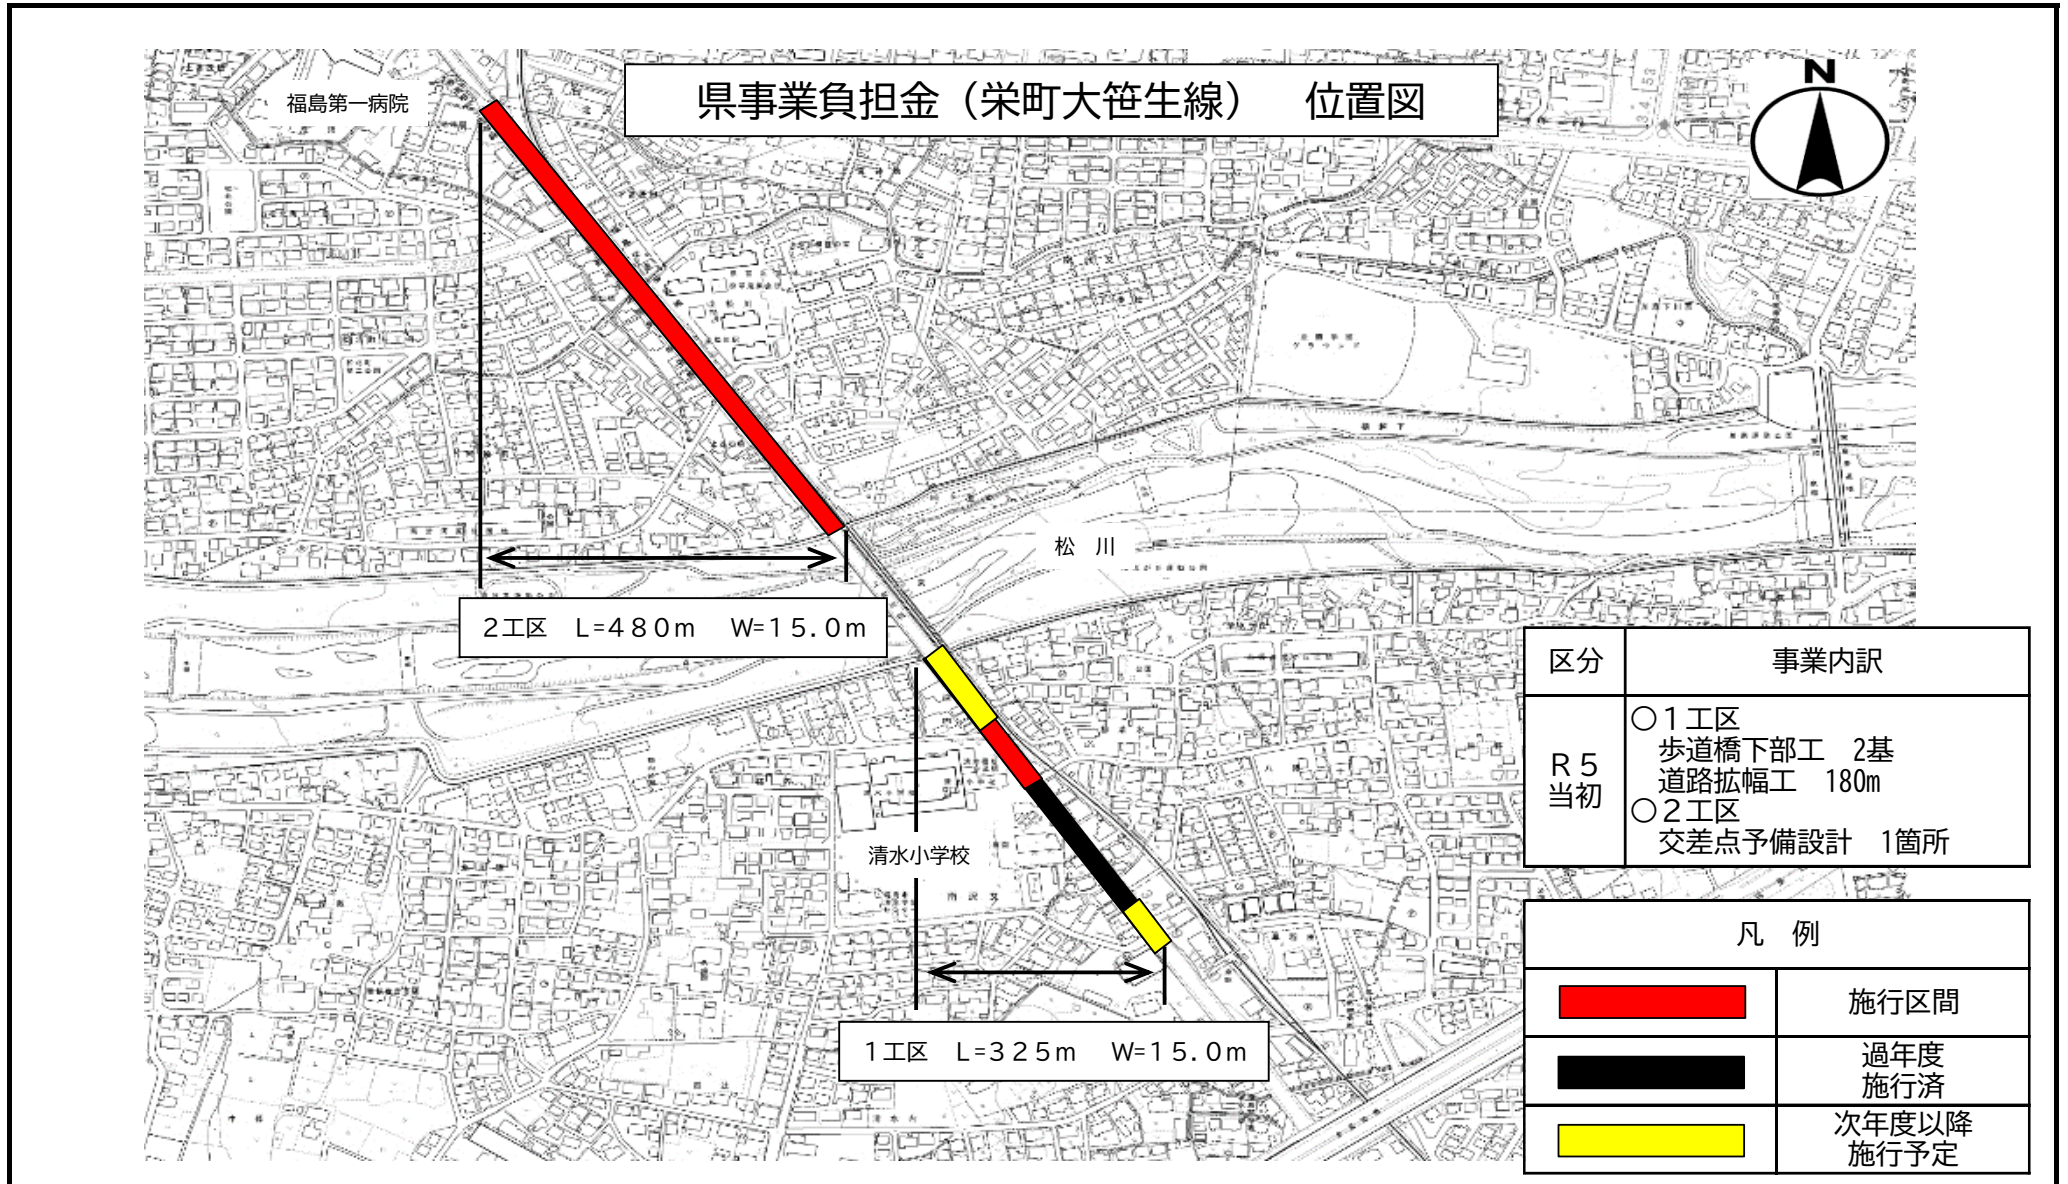



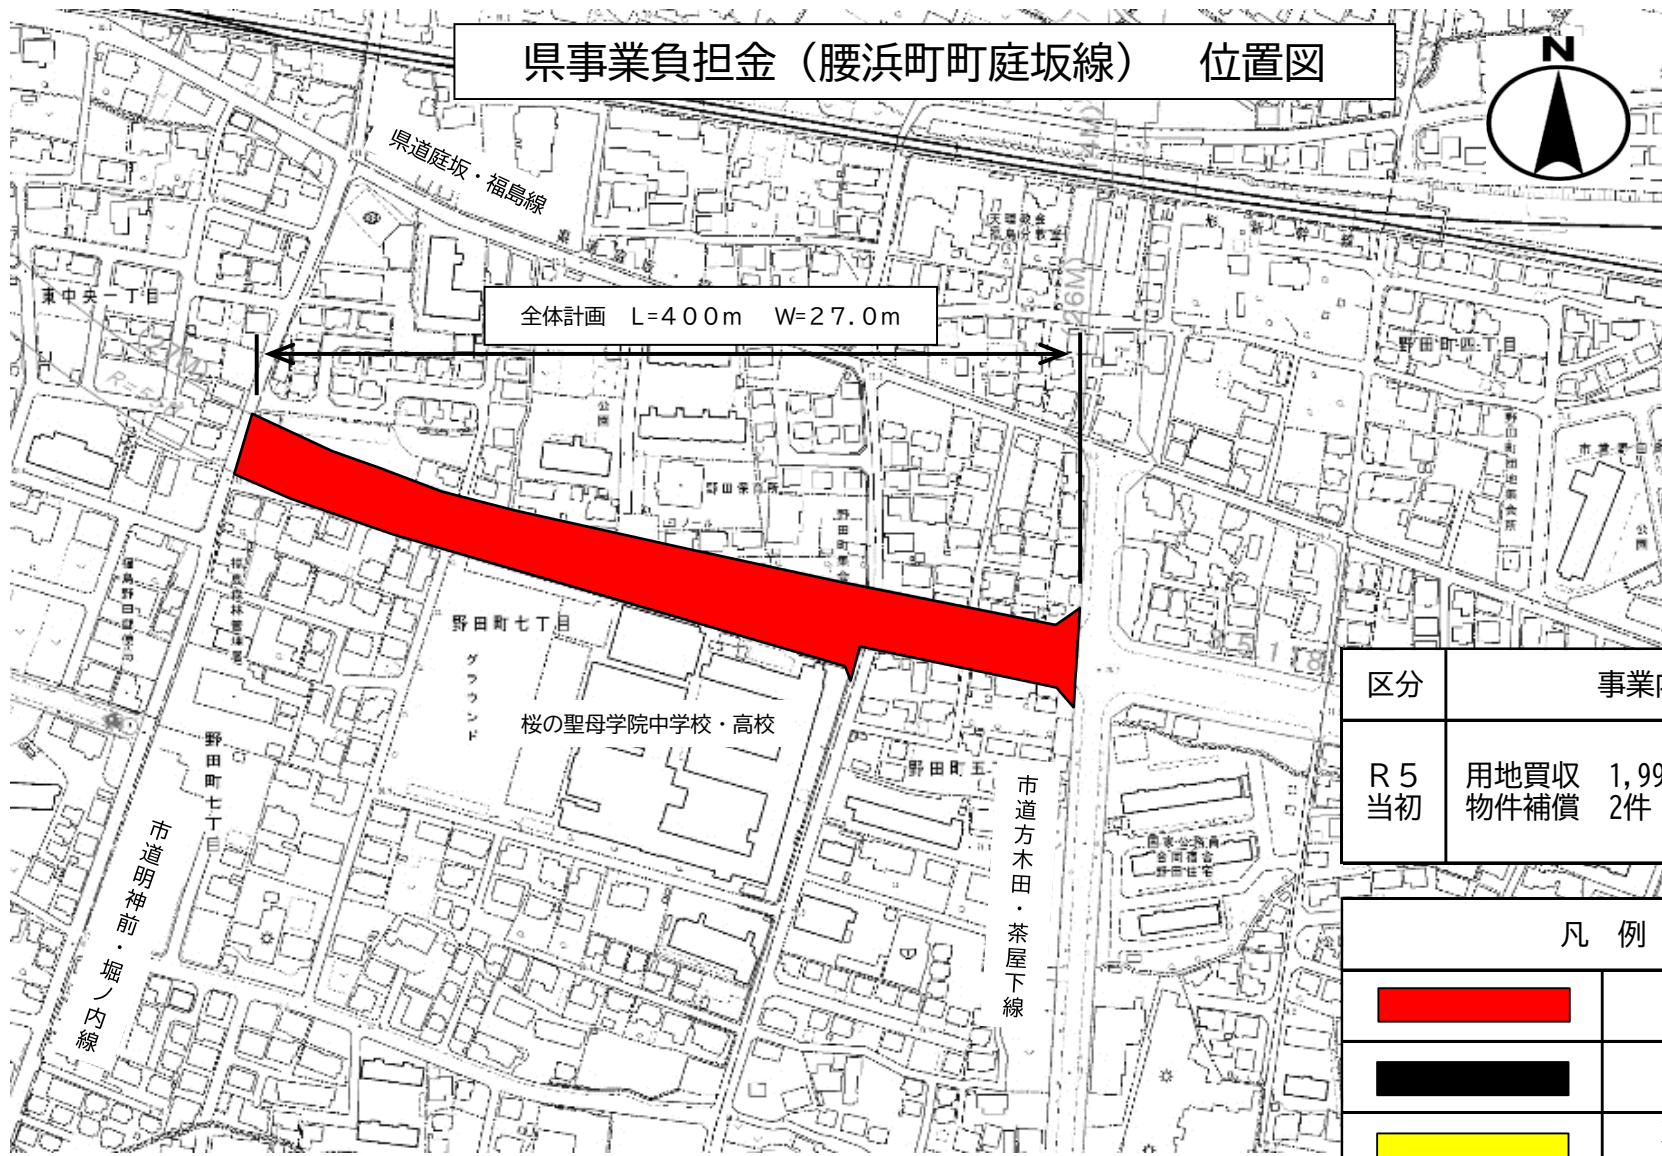


県事業負担金（腰浜町町庭坂線） 位置図



区分	事業内訳
R 5 当初	用地買収 1,997㎡ 物件補償 2件

凡 例	
	施行区間
	過年度 施行済
	次年度以降 施行予定



