


1階平面図

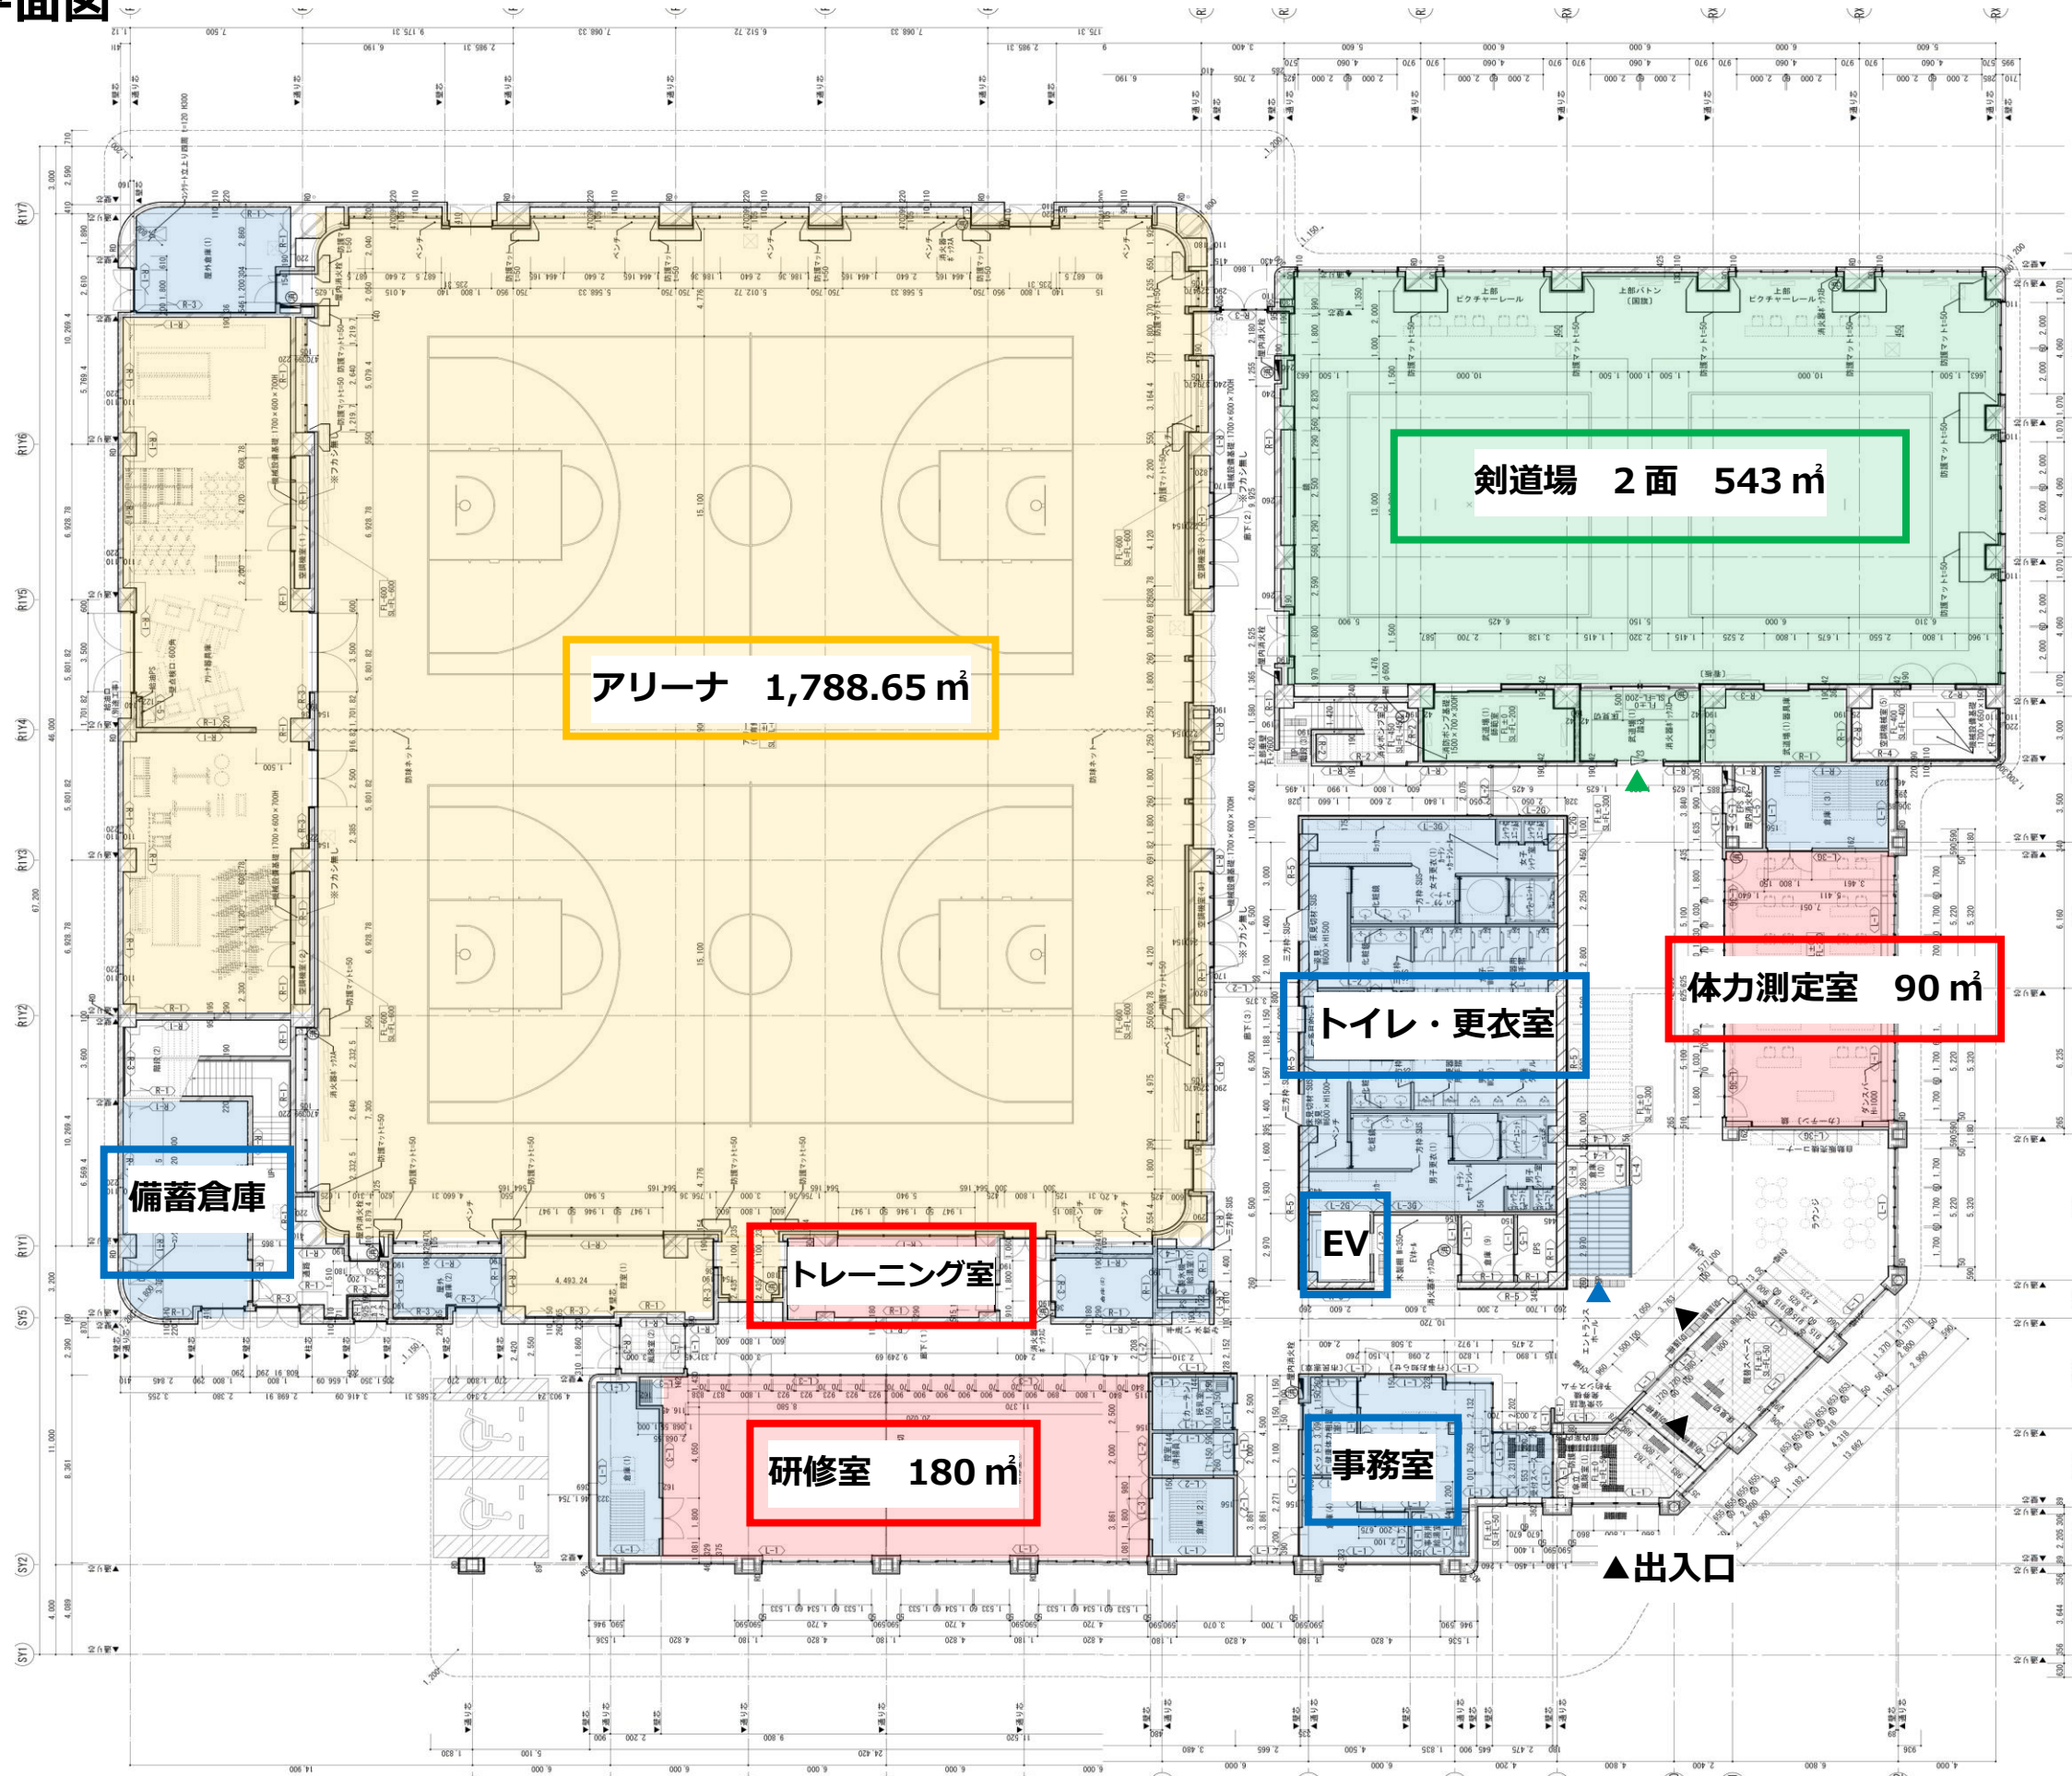

アリーナ 1,788.65 m²

剣道場 2面 543 m²

体力測定室 90 m²

トイレ・更衣室

トレーニング室

備蓄倉庫

EV


研修室 180 m²

事務室

▲出入口

- 1階の主な機能**
- トイレ
 - 多目的 1
 - ベッド・オストメイト
 - 女子 大10
 - 男子 大5 小6
 - 更衣室
 - 女子 シャワー3
 - 男子 シャワー3
 - 授乳室
 - ベビーベッド・おむつ台
 - 湯沸室
 - EV
 - 13人乗
 - ラウンジ
 - 自動販売機
 - 体力測定室
 - 天井高さ：4m
 - ダンスバー・鏡
 - 研修室
 - 天井高さ：4m
 - 移動間仕切
 - 事務室
 - 受付カウンター・救護室
 - アリーナ
 - 天井高さ：12.5m
 - 控室 2・器具庫
 - 武道場
 - 天井高さ：4m
 - 師範室・器具庫

2階平面図

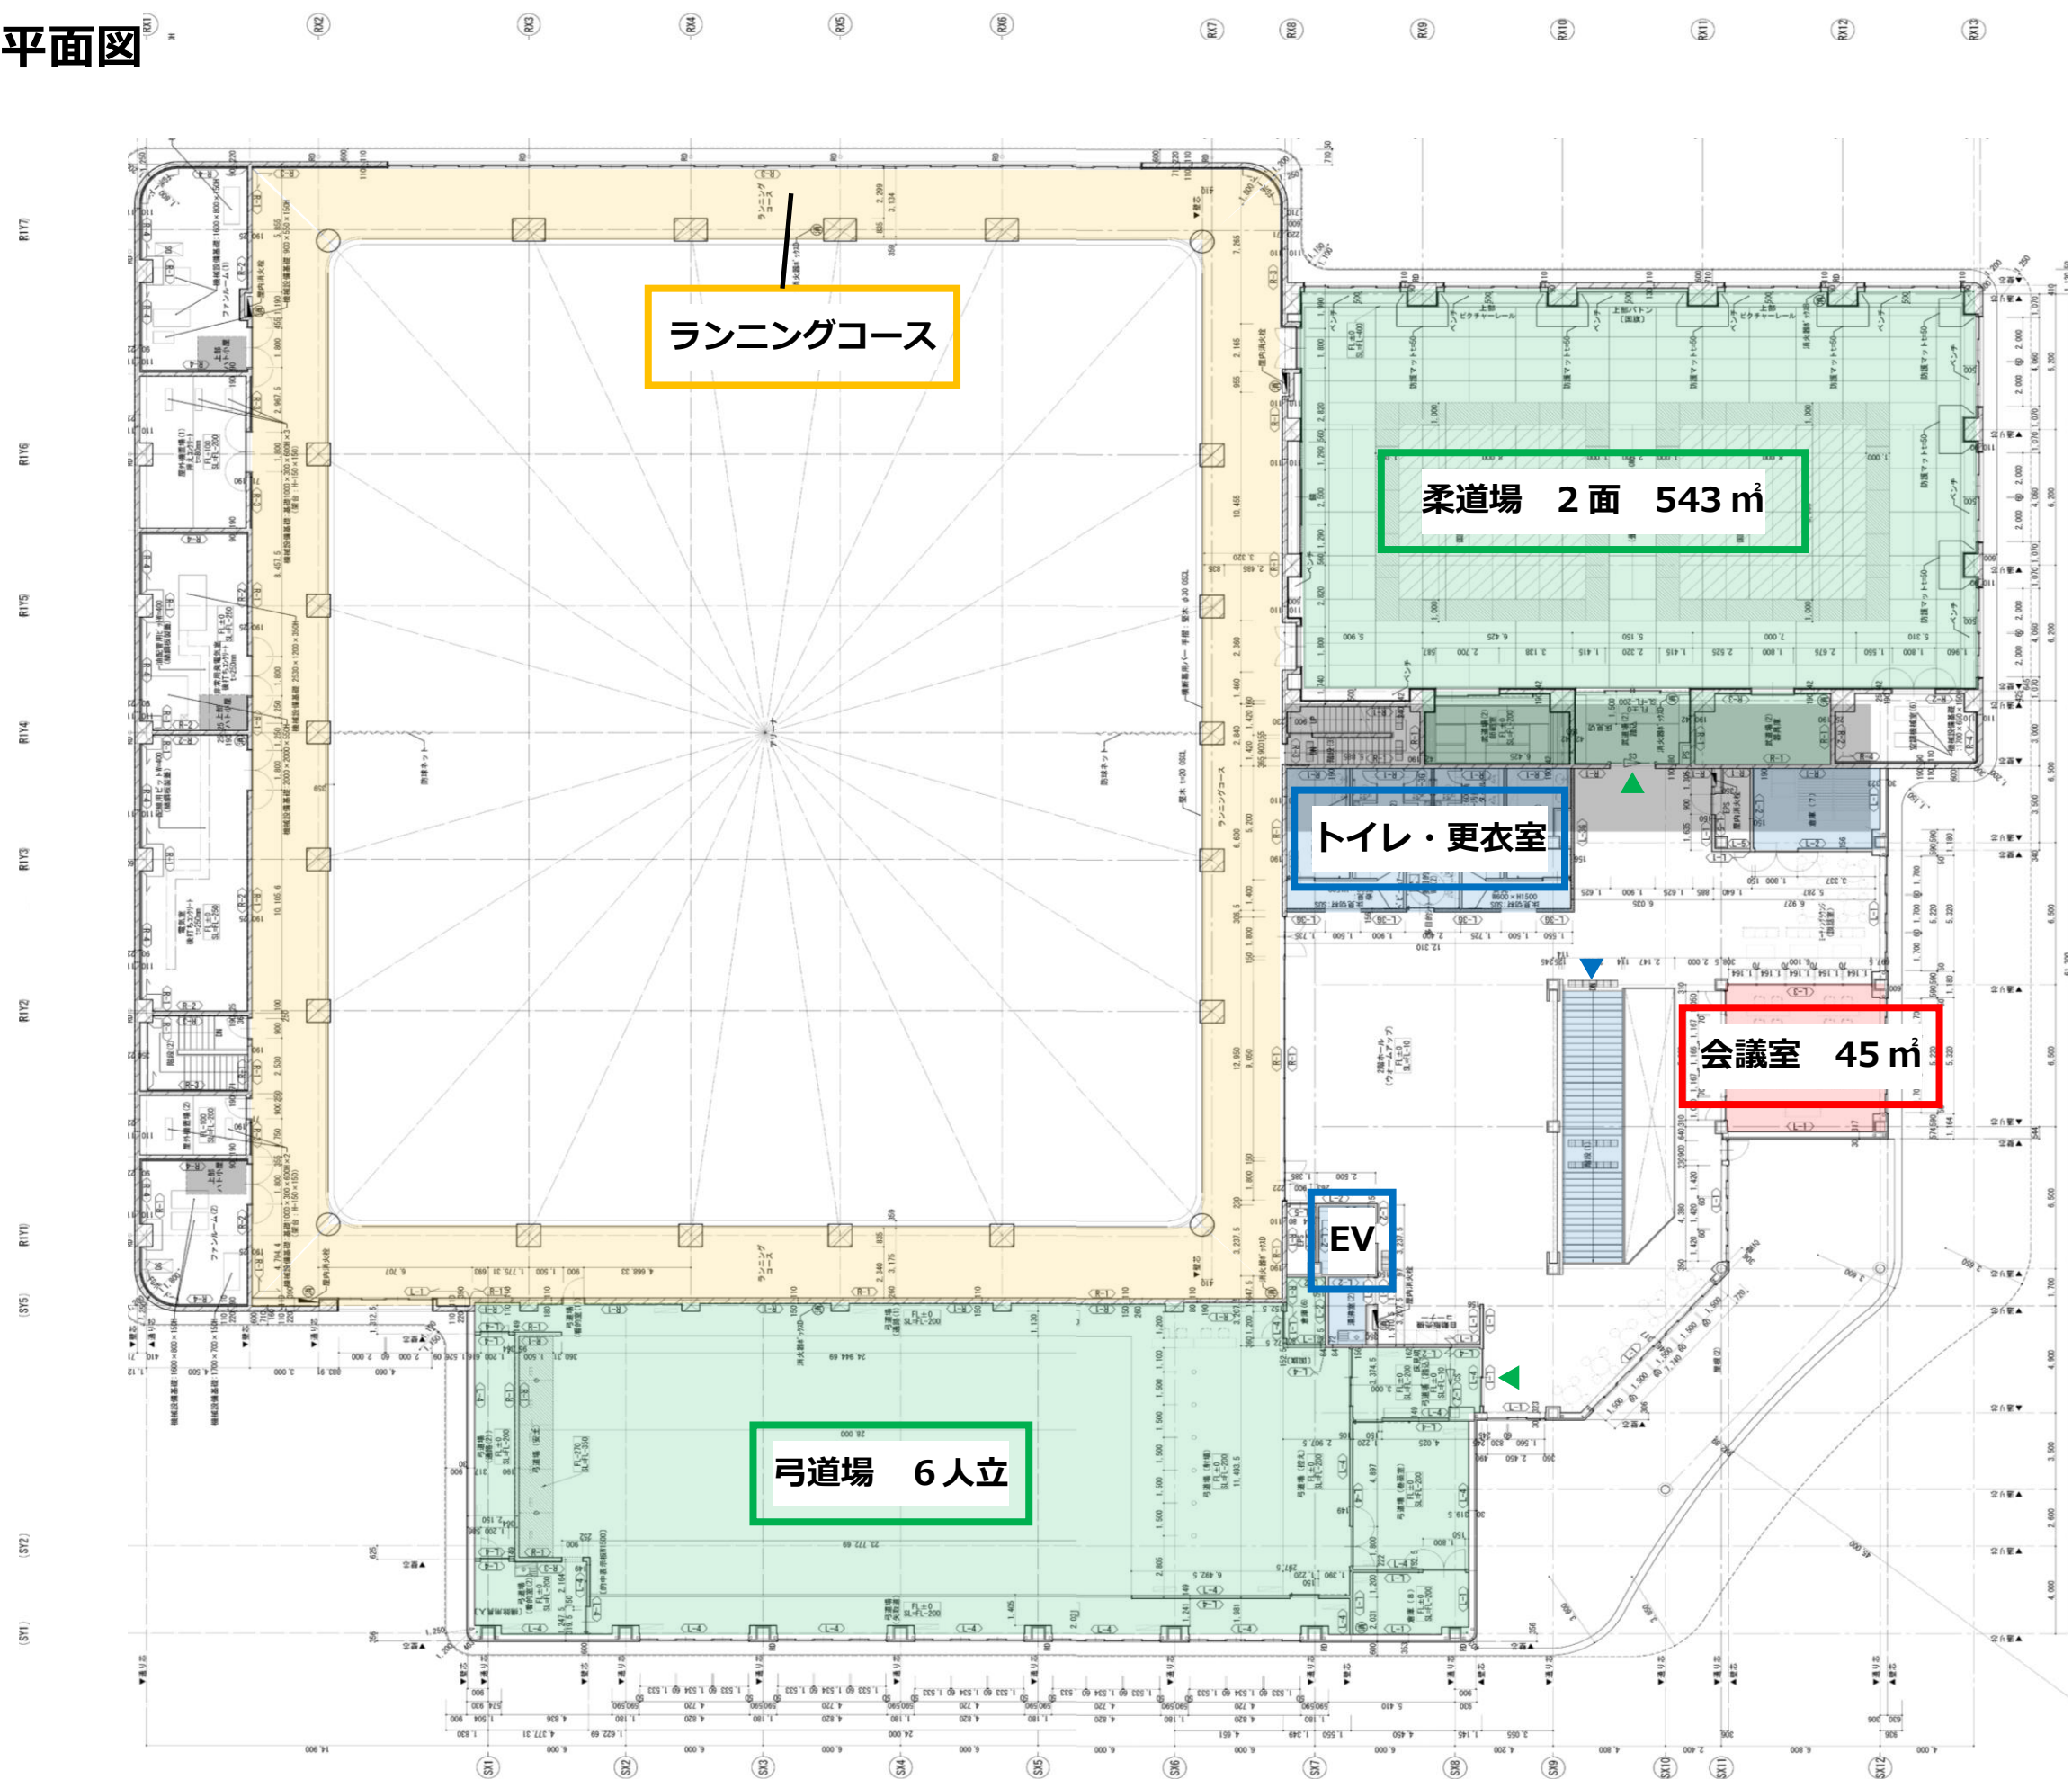

- ### 2階の主な機能
- トイレ
 - 多目的 1
 - ベビーチェア・おむつ台
 - 女子 大4
 - 男子 大2 小3
 - 更衣室
 - 女子
 - 男子
 - 湯沸室
 - EV
 - 13人乗
 - ミーティングラウンジ
 - 自動販売機
 - ウォームアップ
 - 天井高さ：3.8m
 - 卓球
 - 会議室
 - 天井高さ：3m
 - ランニングコース
 - 弓道場
 - 天井高さ：4m
 - 武道場
 - 天井高さ：4m
 - 師範室・器具庫