


福島おおぞらインター工業団地 分譲区画

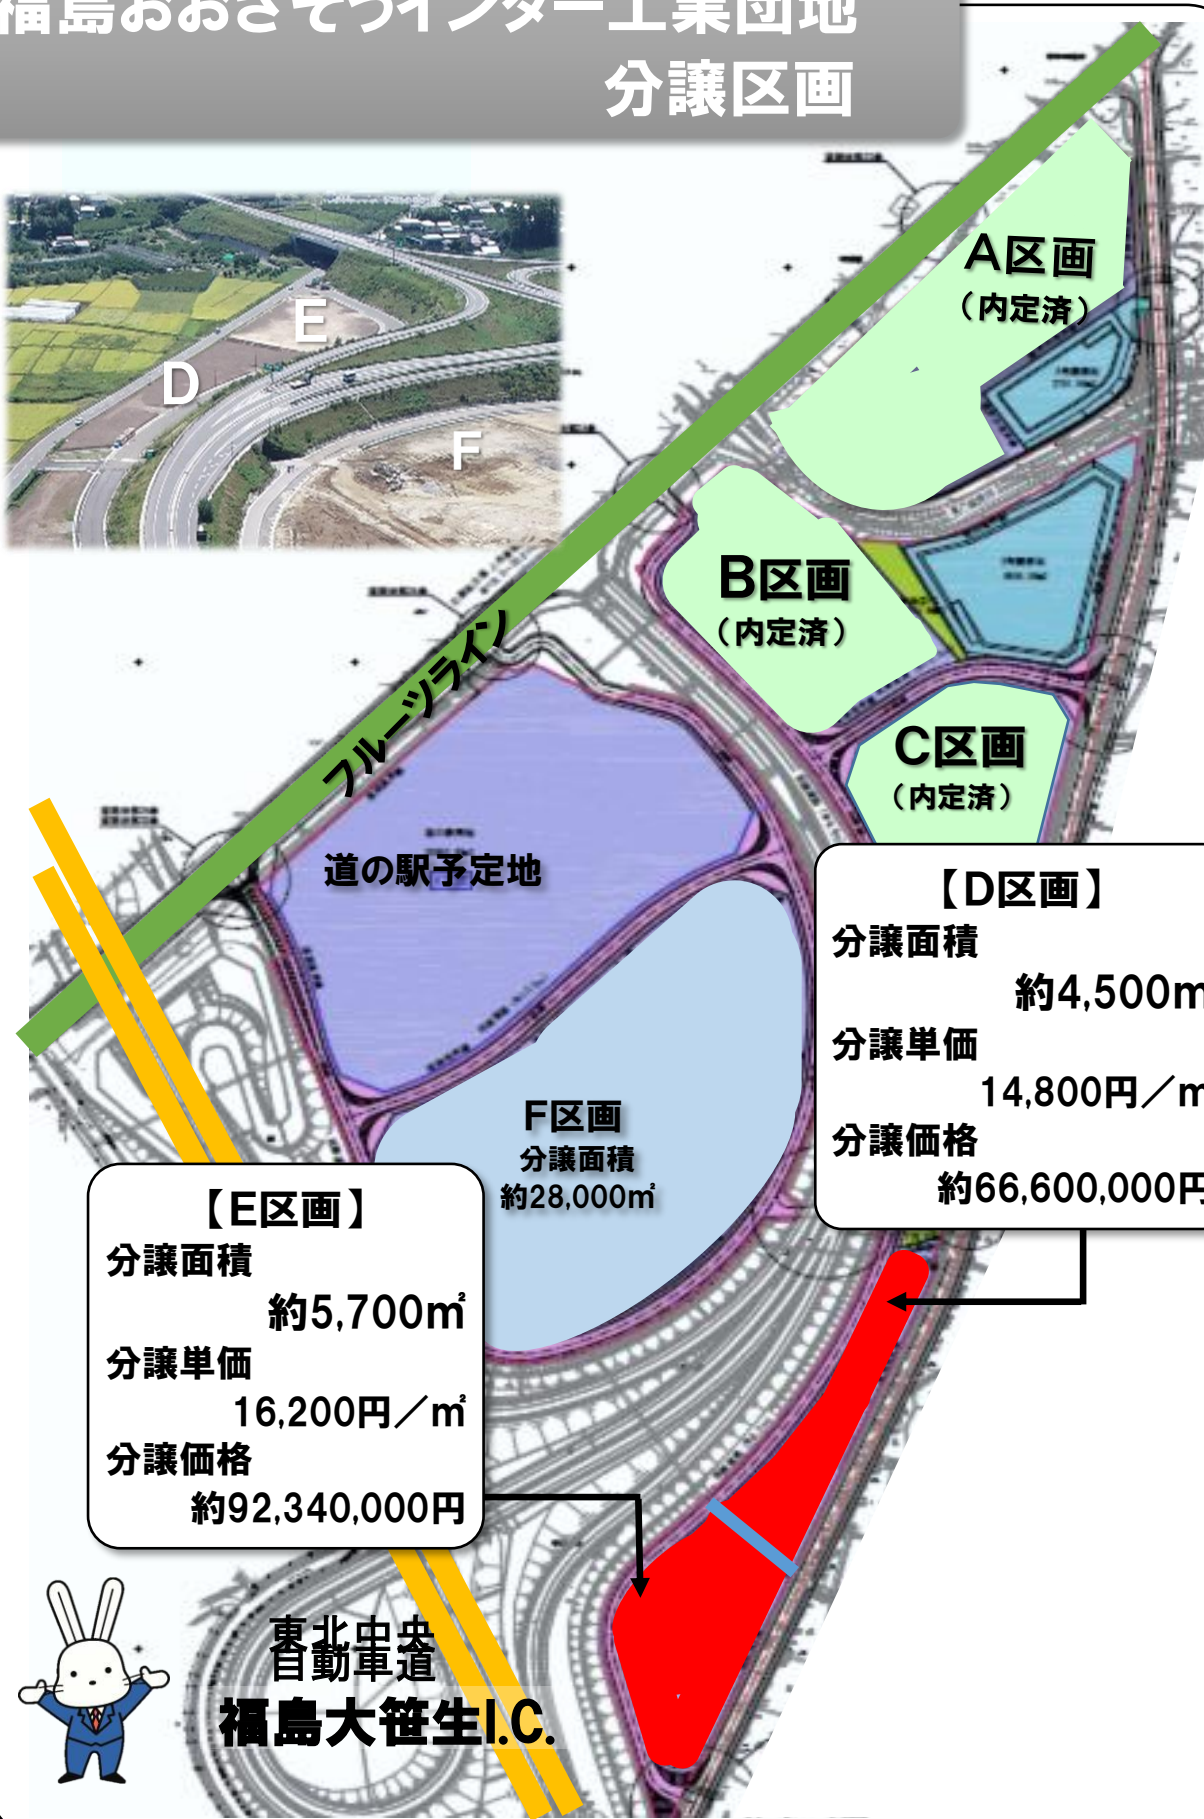

【E区画】
 分譲面積 約5,700㎡
 分譲単価 16,200円/㎡
 分譲価格 約92,340,000円

【D区画】
 分譲面積 約4,500㎡
 分譲単価 14,800円/㎡
 分譲価格 約66,600,000円



東北中央
福島大笹生I.C.

※面積や分譲価格については、造成工事完了後の測量成果によって確定します。