


各種事業計画概要平面図・・・《市内中心部》

S=1/6,500

資料一

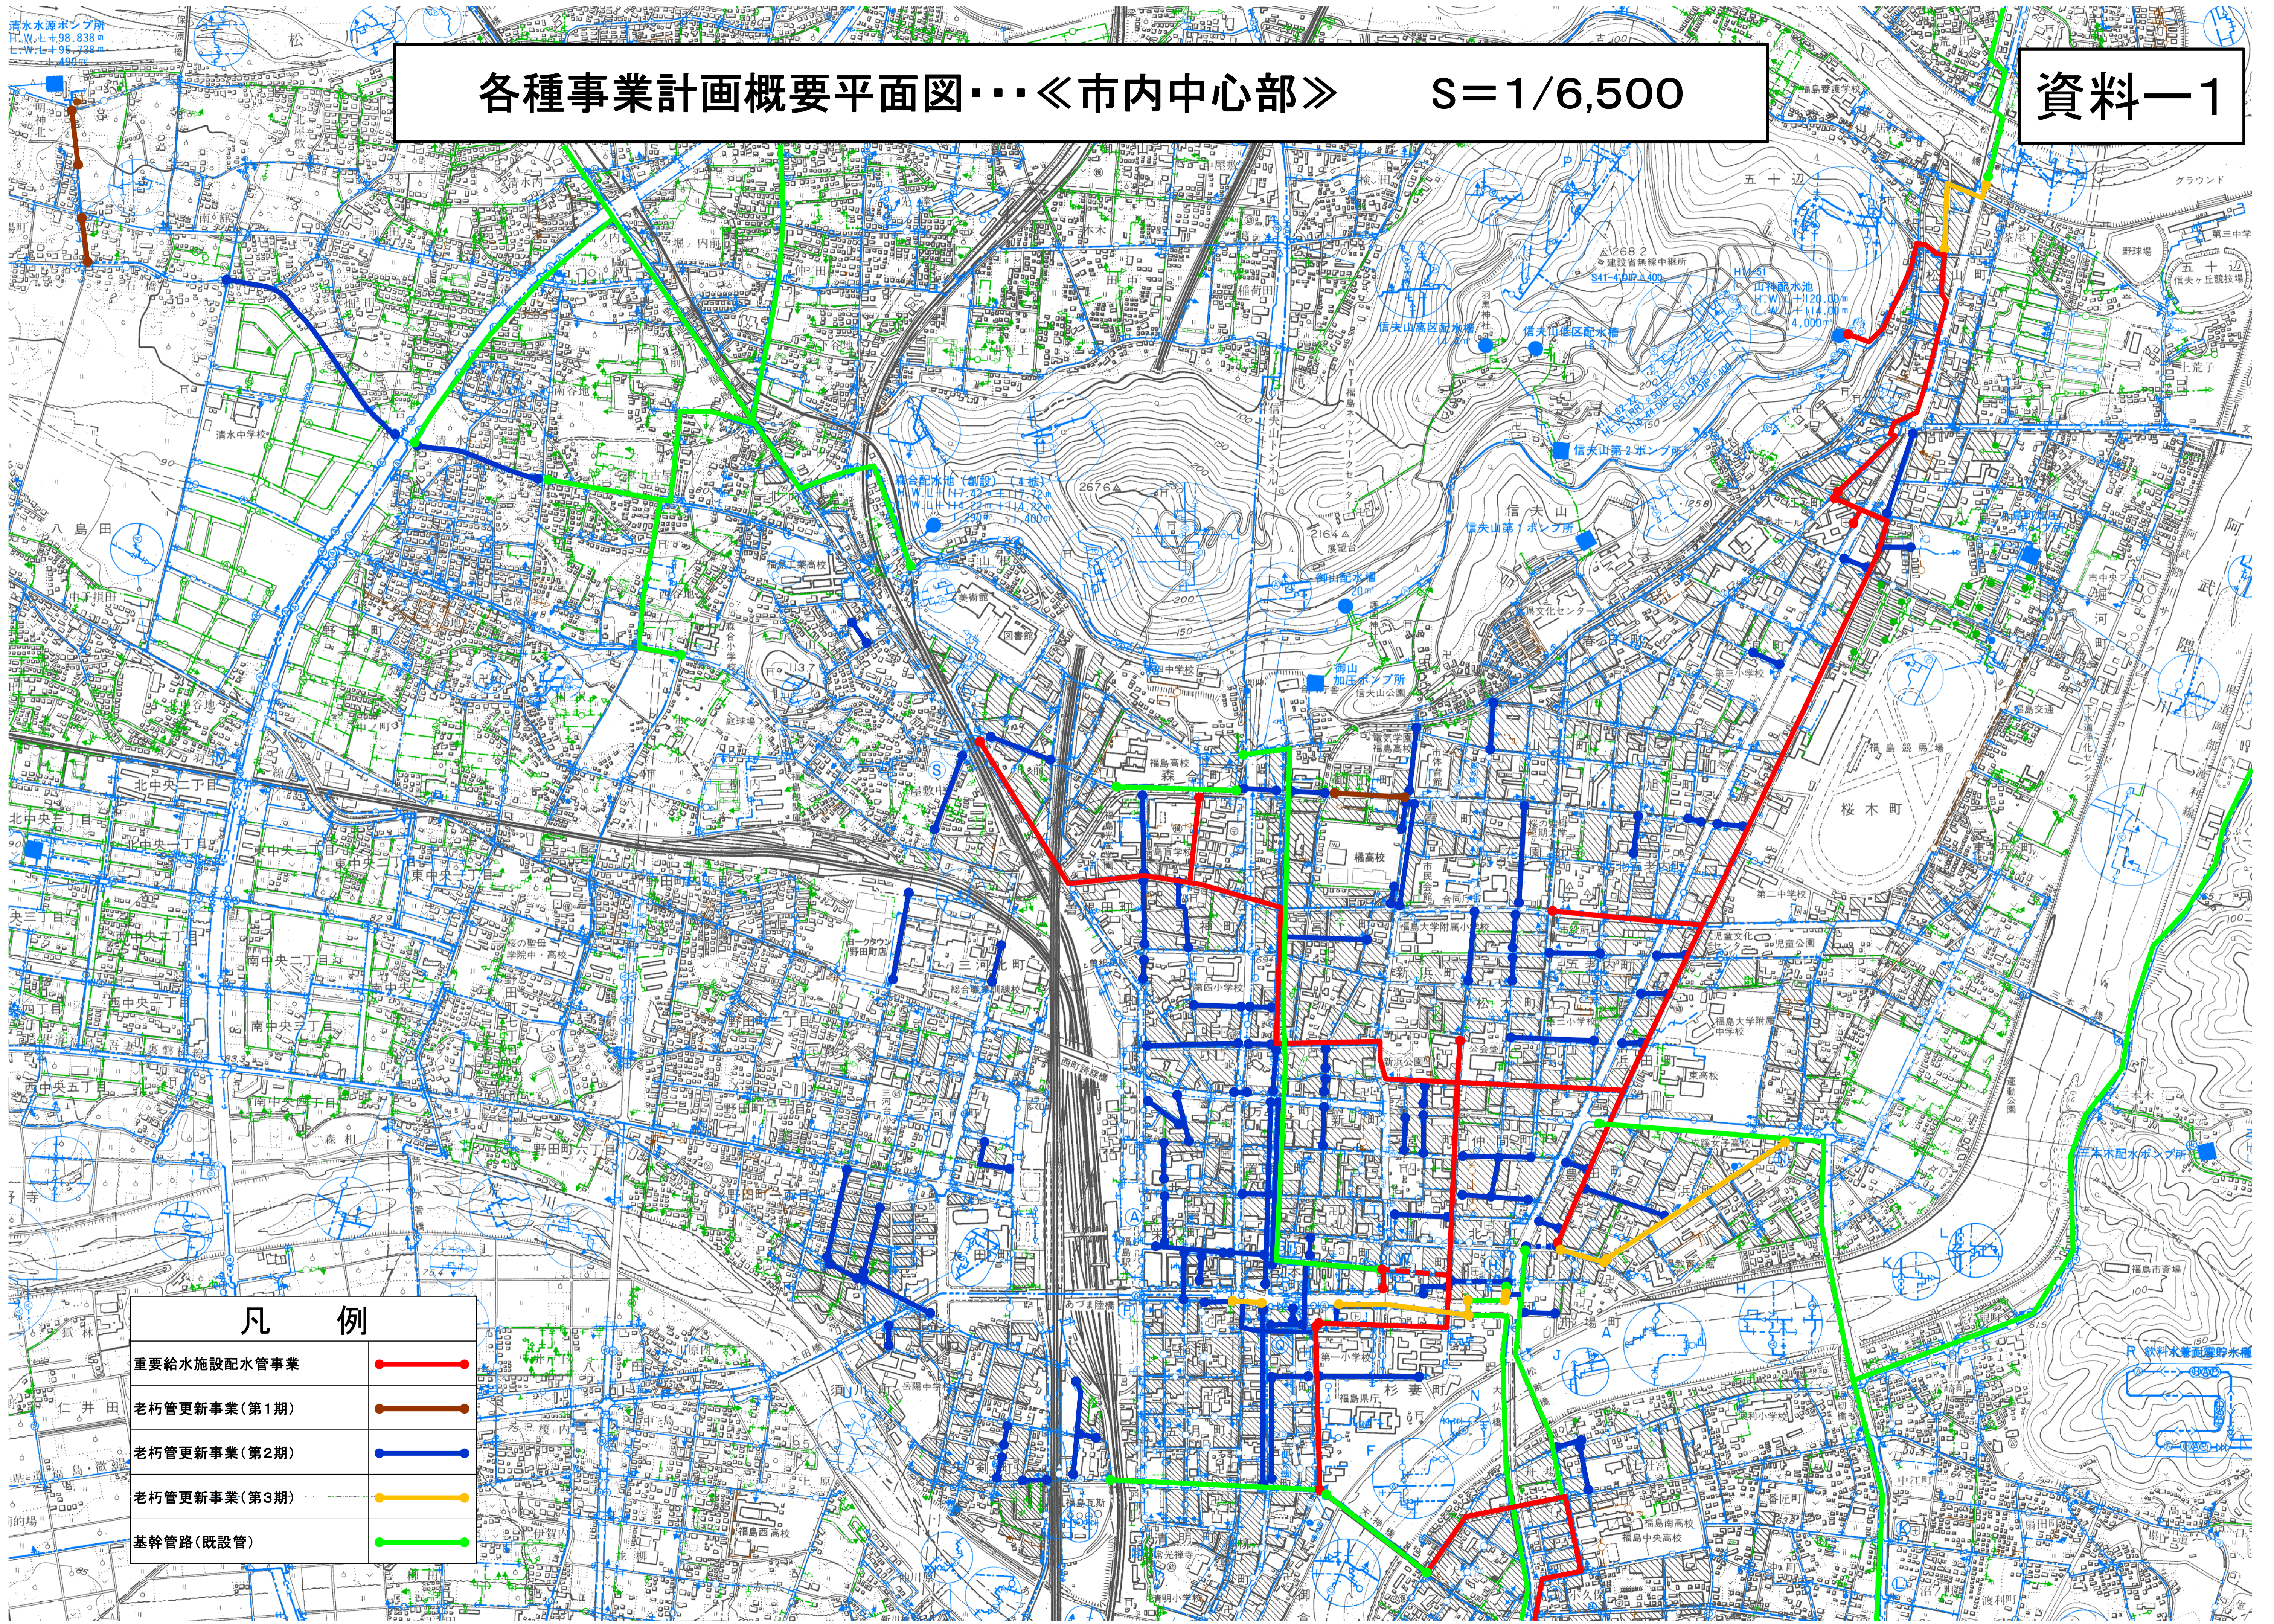

凡 例

重要給水施設配水管事業	
老朽管更新事業(第1期)	
老朽管更新事業(第2期)	
老朽管更新事業(第3期)	
基幹管路(既設管)	