


市道杉妻町・御山線（新浜町工区）

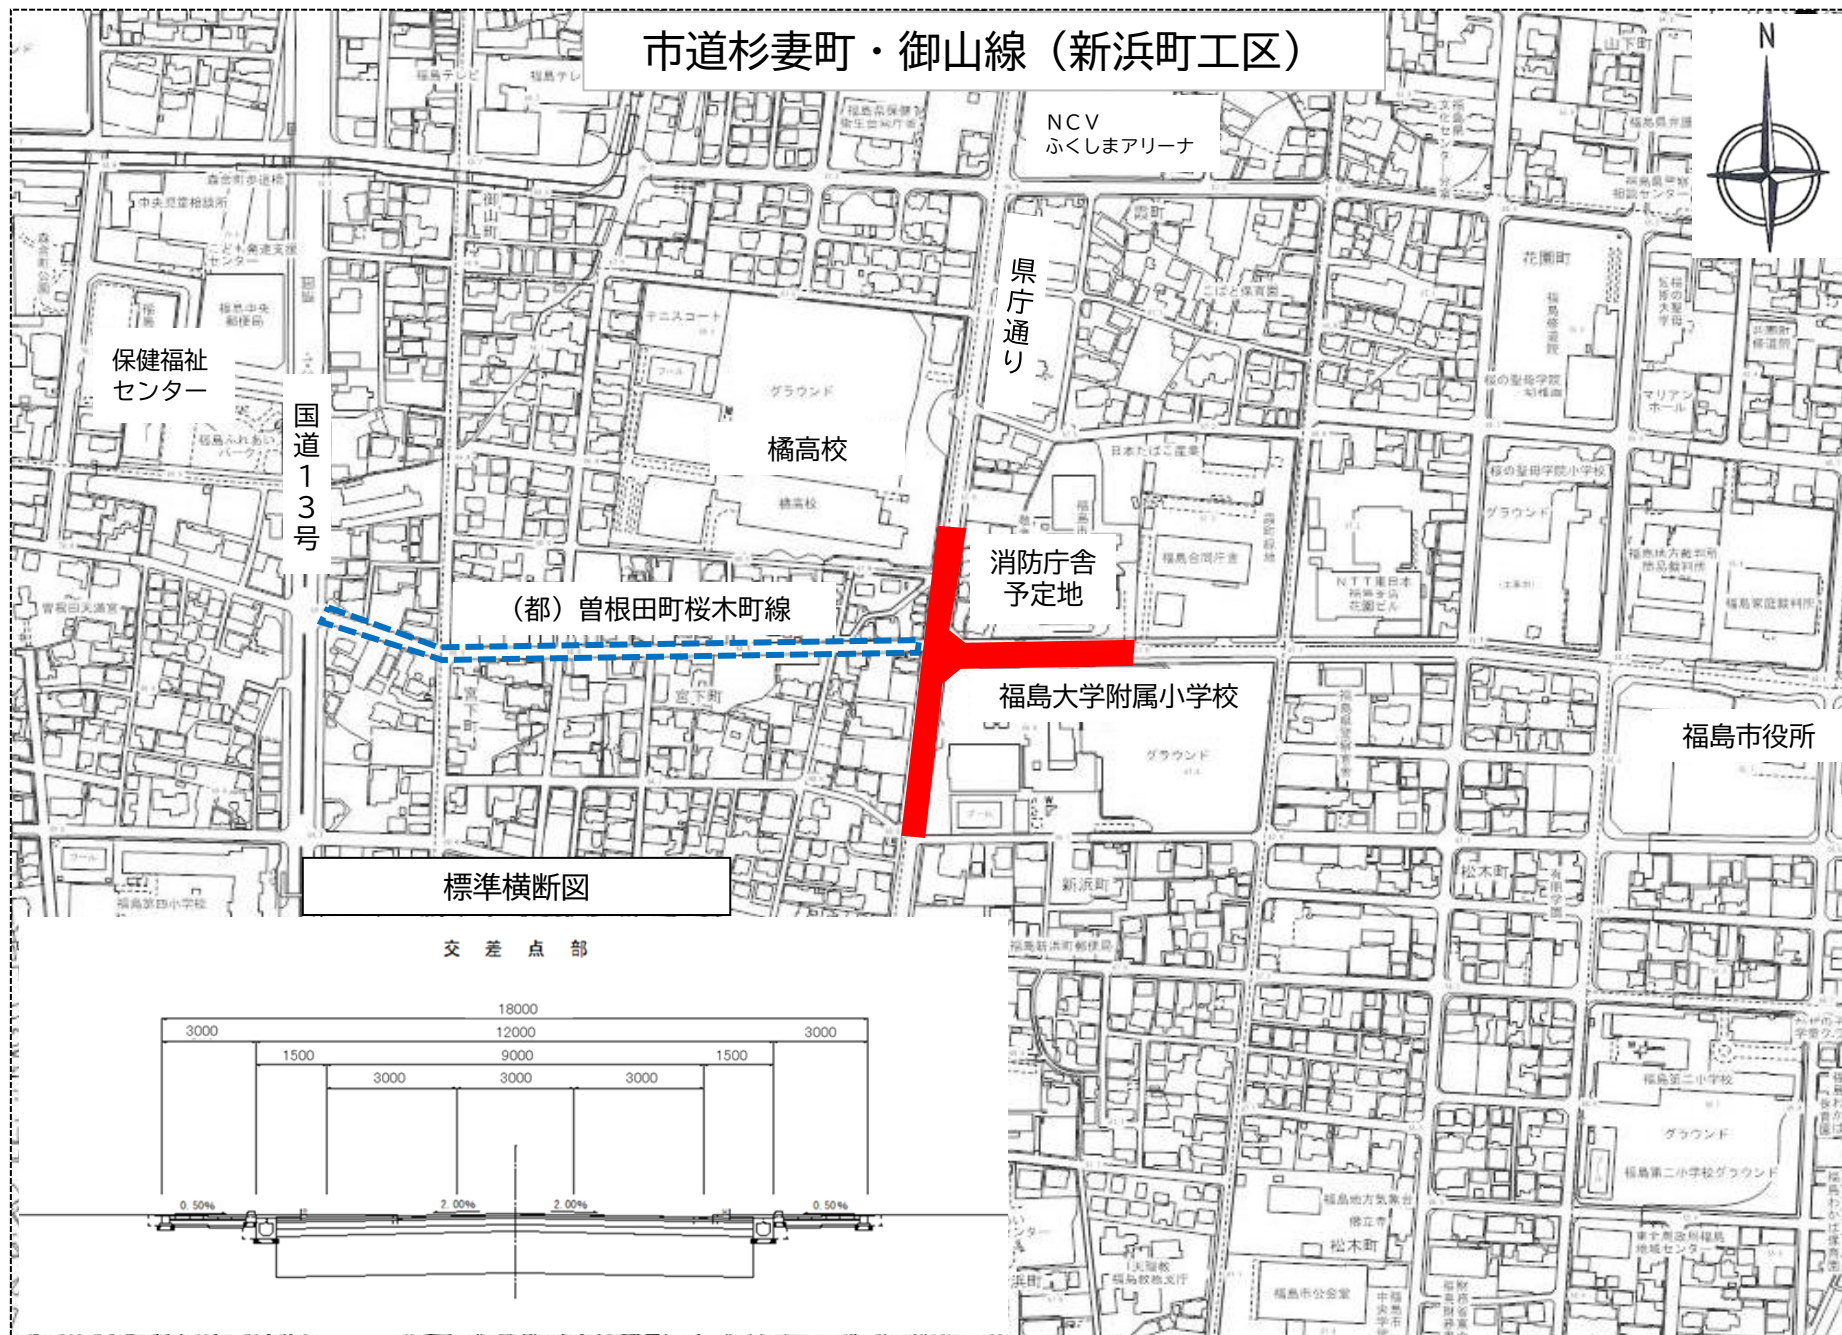

標準横断面

交差点部

